



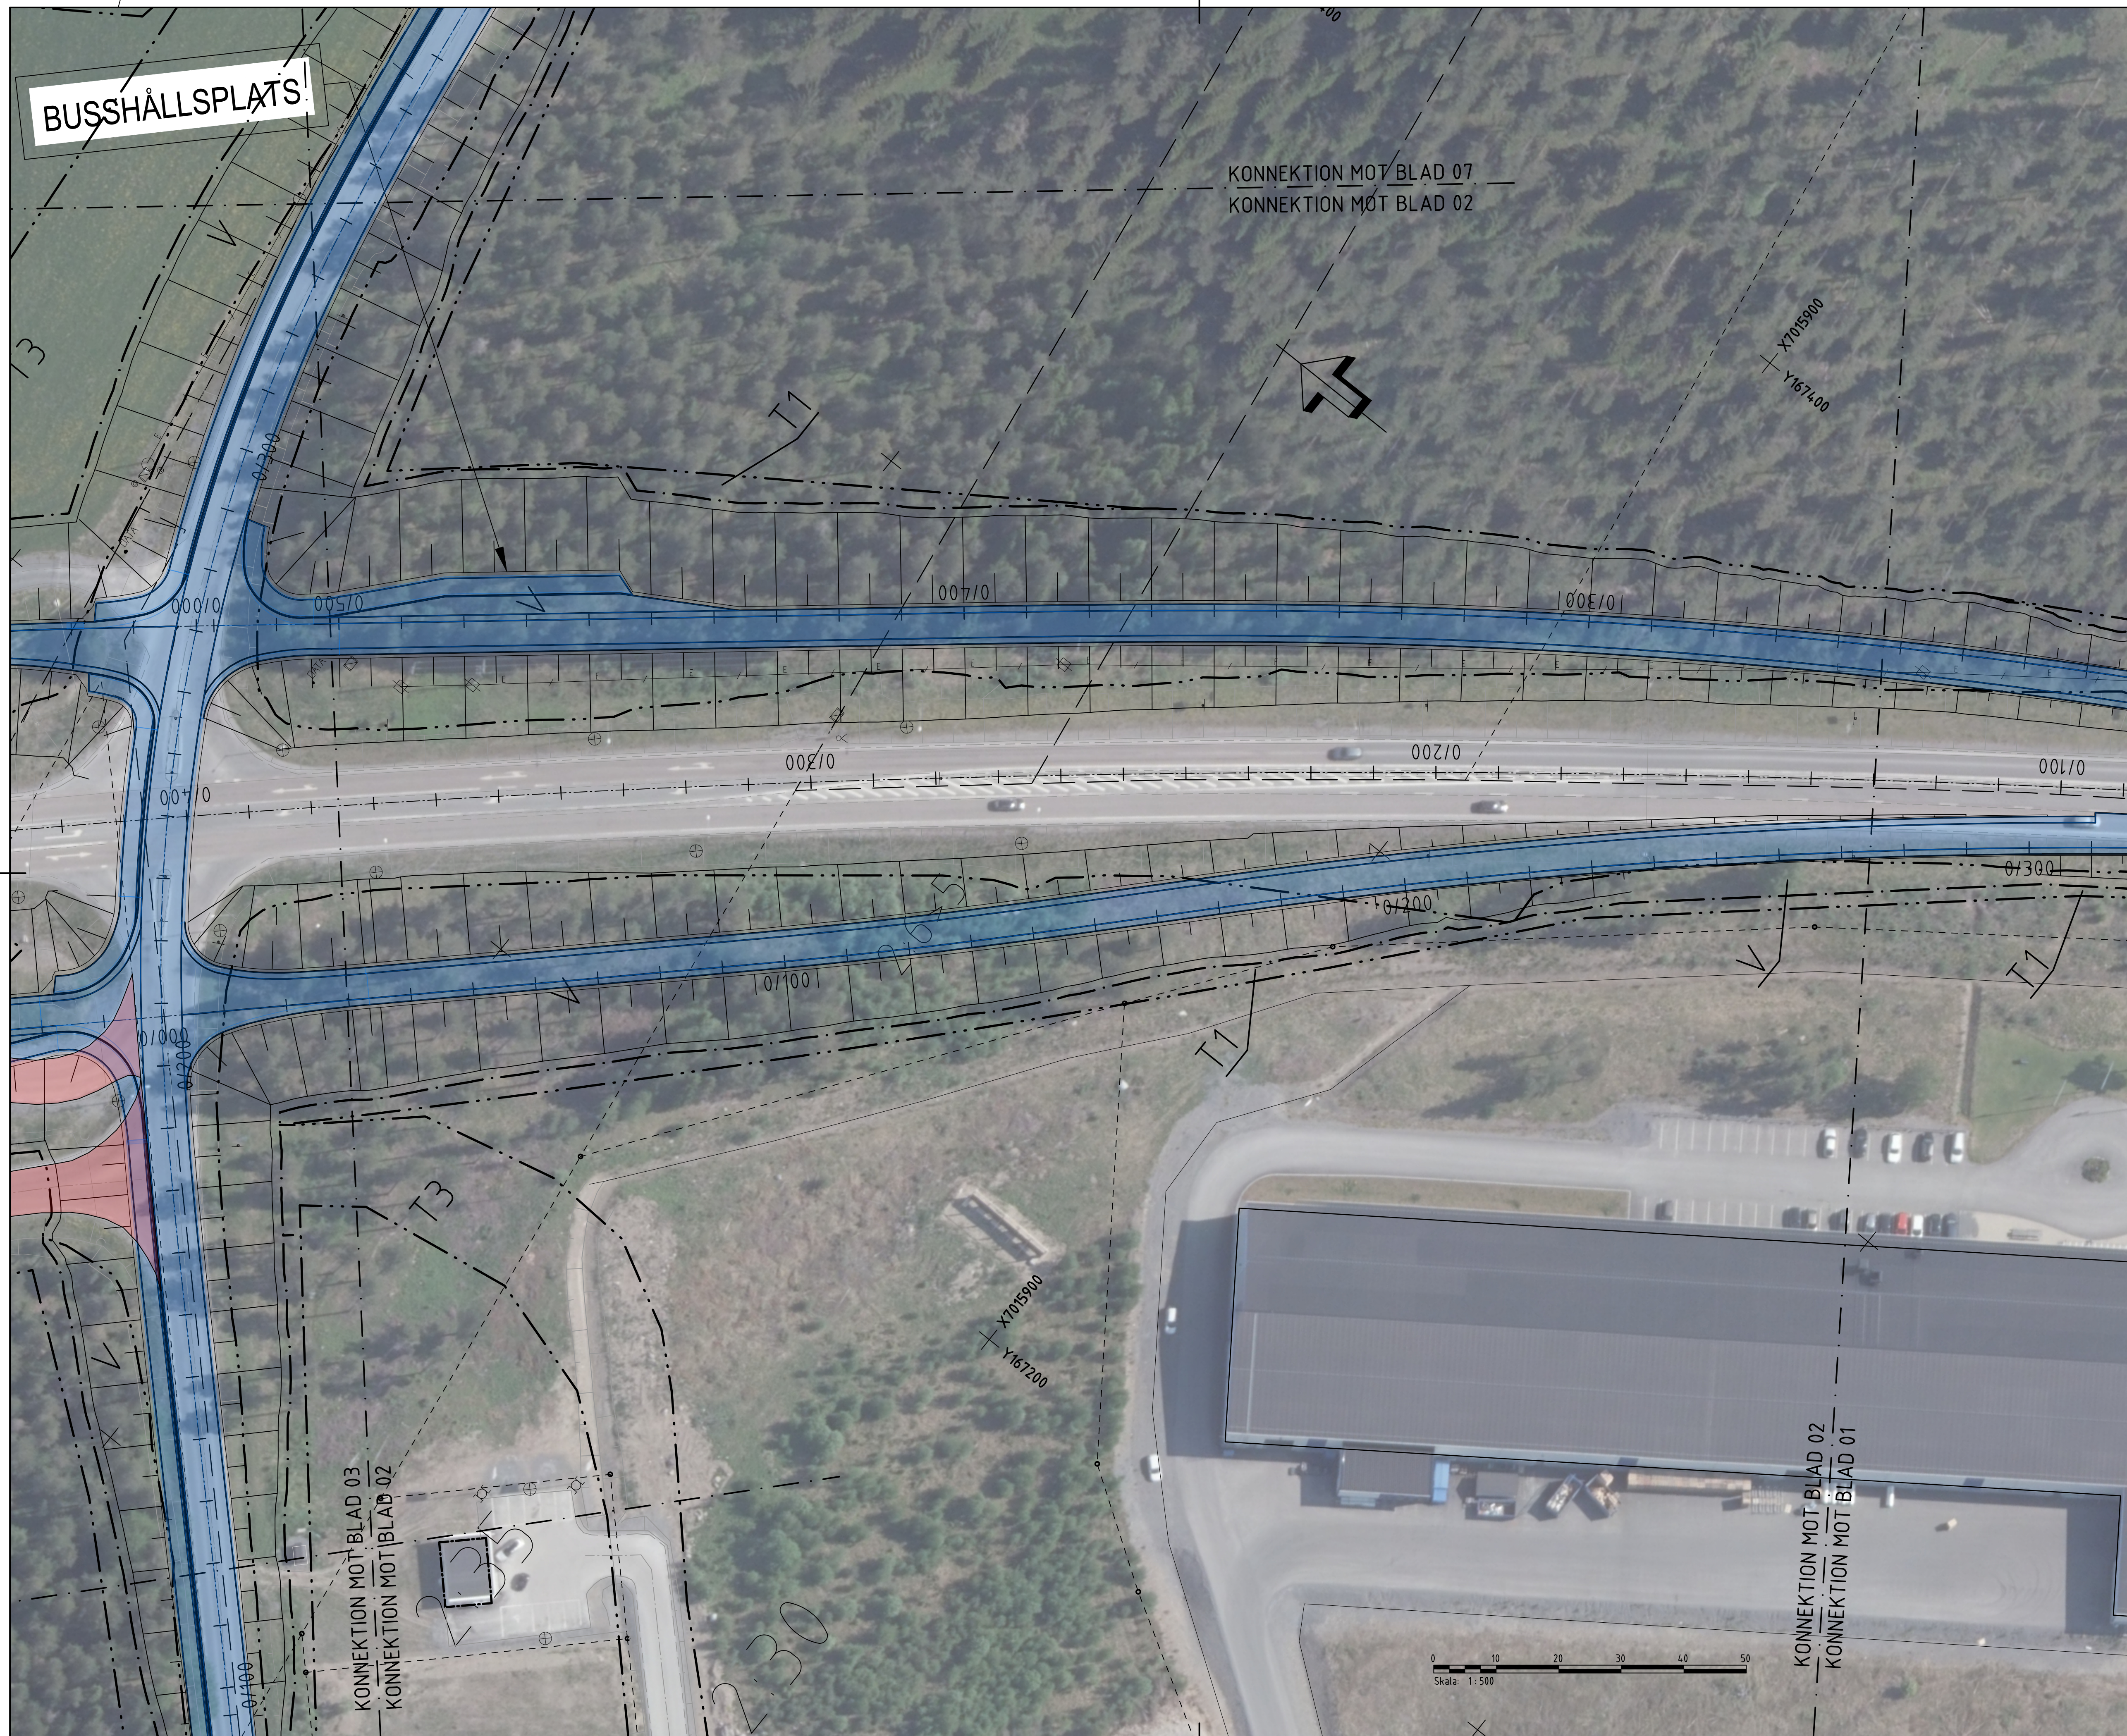


FÖRKLARING


PROJEKTERAT

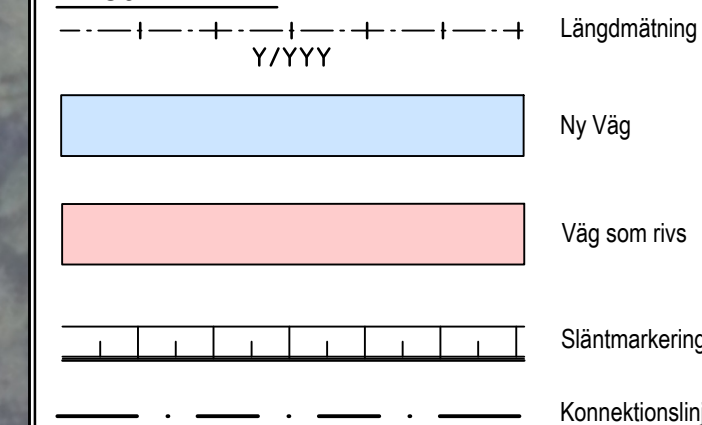


MARKANSPRÅK

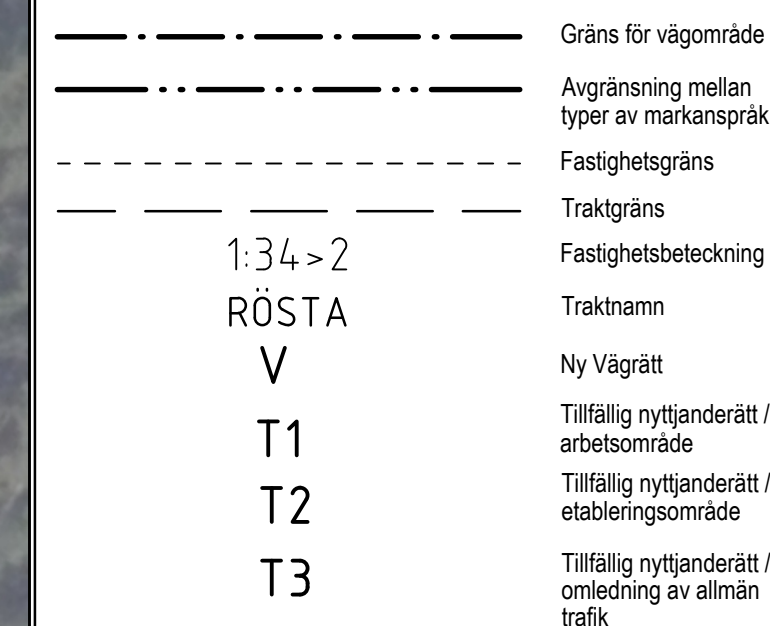

BEFINTLIGHETER

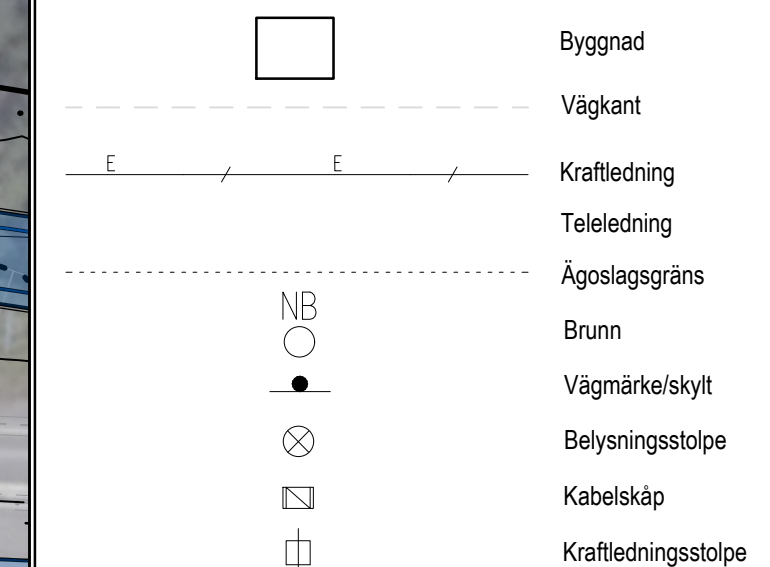

ORIENTERINGSFIGUR

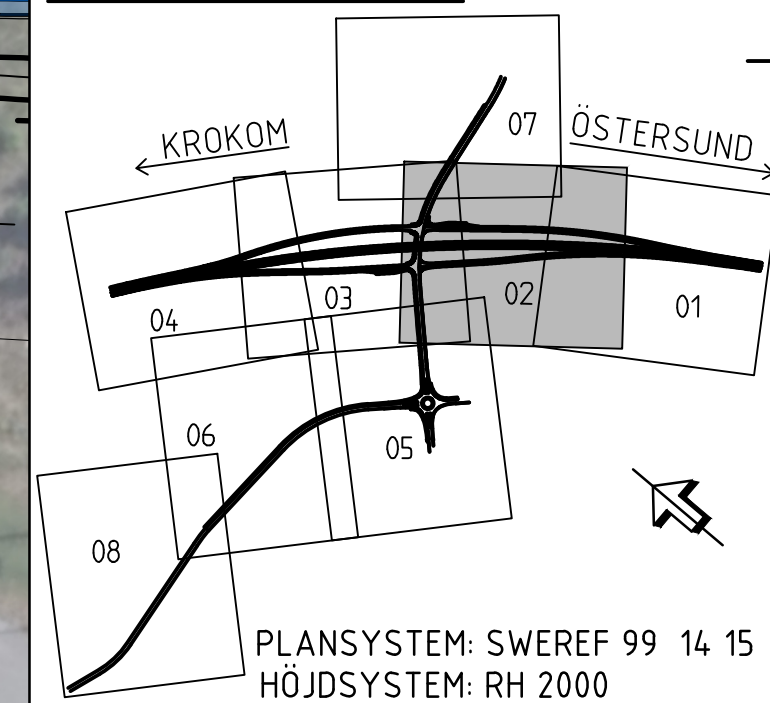

TYP AV PLAN

VÄGPLAN

GRANSKNINGSSTATUS / SYFTE

	HANDLINGSTYP
--	--------------

SAMRÅDSHANDLING

DATUM
2025-09-19

LEVERANS / ÄNDRINGS-PM

OBJEKT

OBJEKT
E14 ÅSKORSET

DELOMRÅDE / BANDEL

DELONRADE / BANDEL
E14 ÅSKORSET

ANLÄGGNINGDE
E14

OBJEKTNUMMER / KM
166147

BESTÄLLARE



SKAPAD AV
LÅKERSTRÖM

J. AKERSTROM
GODKÄND AV
K. NILSSON

RITNINGSTYP
PLANRITNING

TEKNIKOMRÅDE / INNEHÅLL

BESKRIVNING

UTFORMNINGSFÖRSLAG

SKALA
1:500

FORMA
A1

	FÖRVALTNINGSNUMMER
--	--------------------

1:500
RITNINGSNUMMER
1 01 T 05

	BLAD
	2

NÄST	3
------	---