


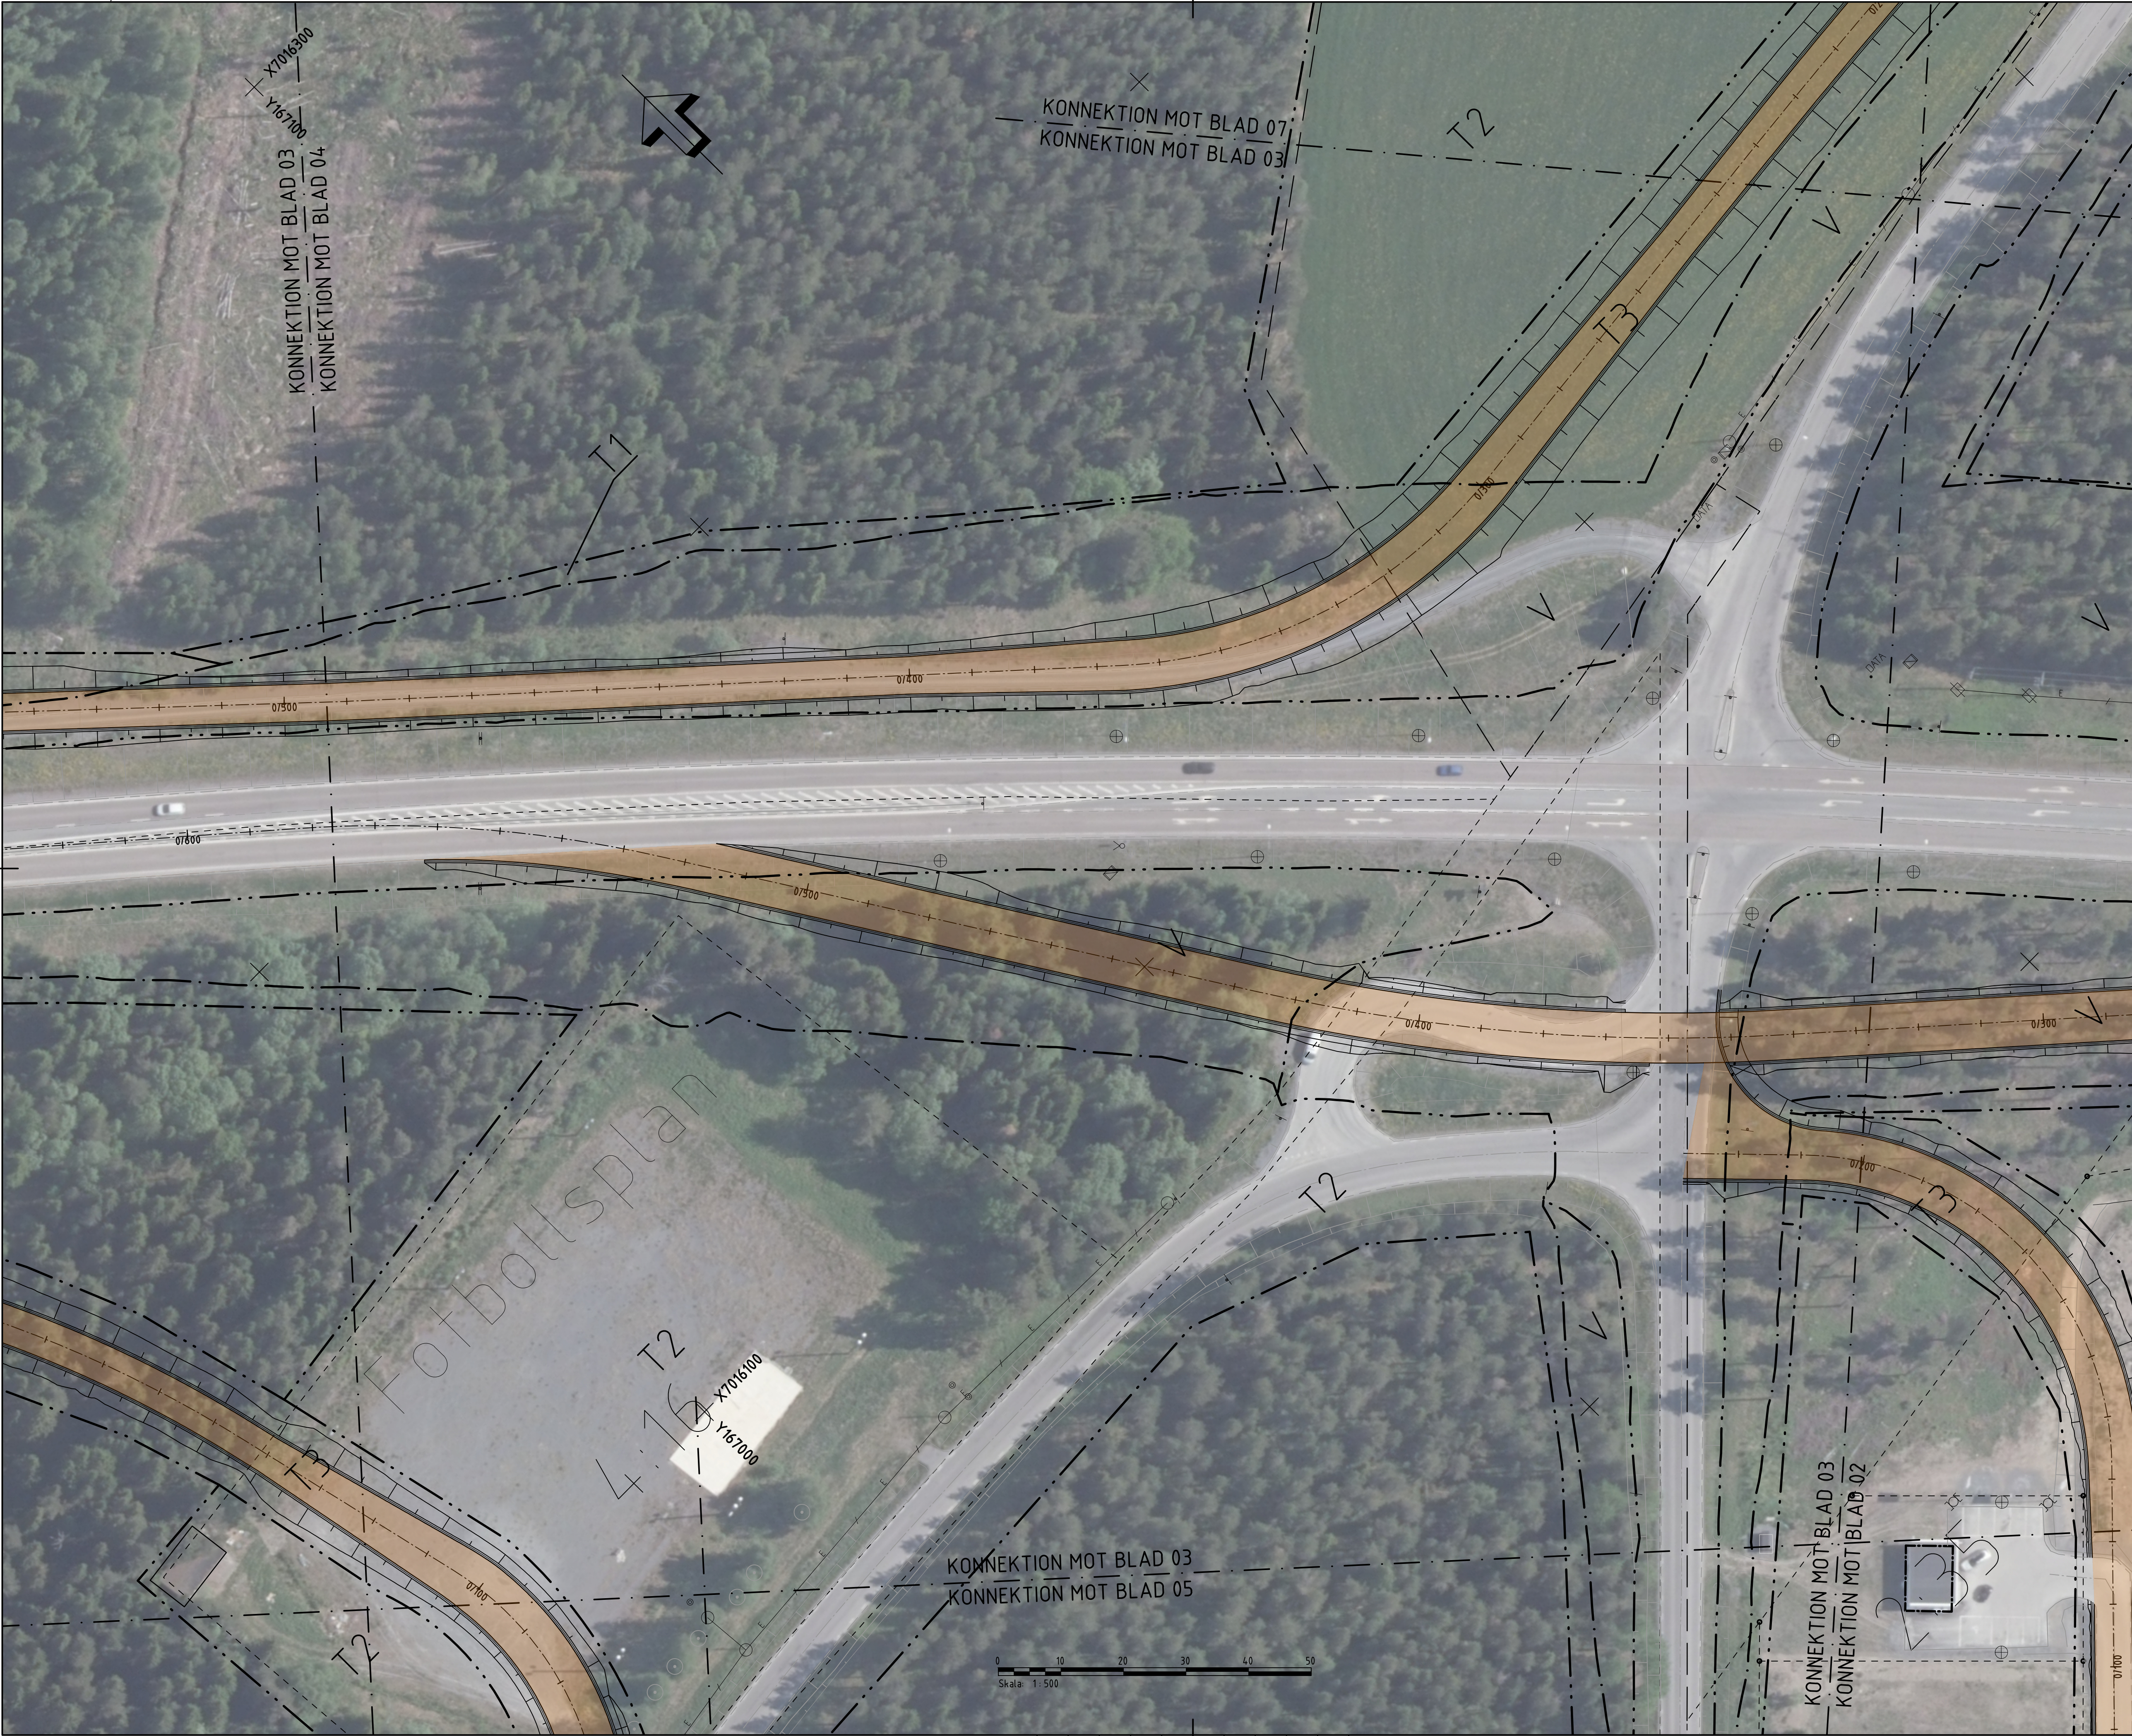

FÖRKLARING

PROJETERAT

Längdmätning

Omledningsväg

Släntmarkeringar

Konnektionslinje

Projeterad Belysningsstolpe

MARKANSPRÅK

Gräns för vägområde

Avgränsning mellan typer av markanspråk

Fastighetsgräns

Traktgräns

Fastighetsbeteckning

Traktnamn

Ny Väggrätt

Tillfällig nyttjanderätt / arbetsområde

Tillfällig nyttjanderätt / etableringsområde

Tillfällig nyttjanderätt / omledning av allmän trafik

BEFINTLIGHETER

Byggnad

Väggkant

Kraftledning

Teleledning

Ägostagsgräns

Brunn

Vägmärke/skytt

Belysningsstolpe

Kabelskåp

Kraftledningsstolpe

ORIENTERINGSGIFUR

KROKOM

ÖSTERSUND

PLANSYSTEM: SWEREF 99 14 15

HÖJDSYSTEM: RH 2000

TYP AV PLAN

VÄGPLAN

GRANSKNINGSSTATUS / SYFTE

HANDLINGSTYP

DATUM

OBJEKT

2025-09-19

2025-09-19

2025-09-19

E14 ÅSKORSET

DELOMRÅDE / BANDEL

ANLÄGGNINGSGDEL

OBJEKTNUMMER / KM

BESTÄLLARE

E14

E14

166147

TRAFIKVERKET

SKAPAD AV

GODKÄND AV

RITNINGSTYP

TEKNIKOMRÅDE / INNEHÅLL

D. RACAS

K. NILSSON

PLANRITNING

T VÄGUTFORMNING OCH TRAFIK

BESKRIVNING

UTFORMNINGSFÖRSLAG

TRAFIK UNDER BYGGTID

SKALA

FORMAT

FÖRVALTNINGSNUMMER

RITNINGSGNUMMER

1:500

A1

1 01 T 96 03

BLAD

3

NÄSTA BLAD

BET

4

XREF: MODELLO000901 2025-11-11 14:30

PLO: 2025-09-18 14:32 X11-PRJ_SE2010SD001816159 - E14 ÅSKORSET TRAFIKVERKET/ISAT/GÄRDER, PLANLÄGGNINGSPROCESS/02_CAD1 (SKED: DELOMRÅDE/ITRITDEF/UT19003.DWG) DANIEL RACAS