


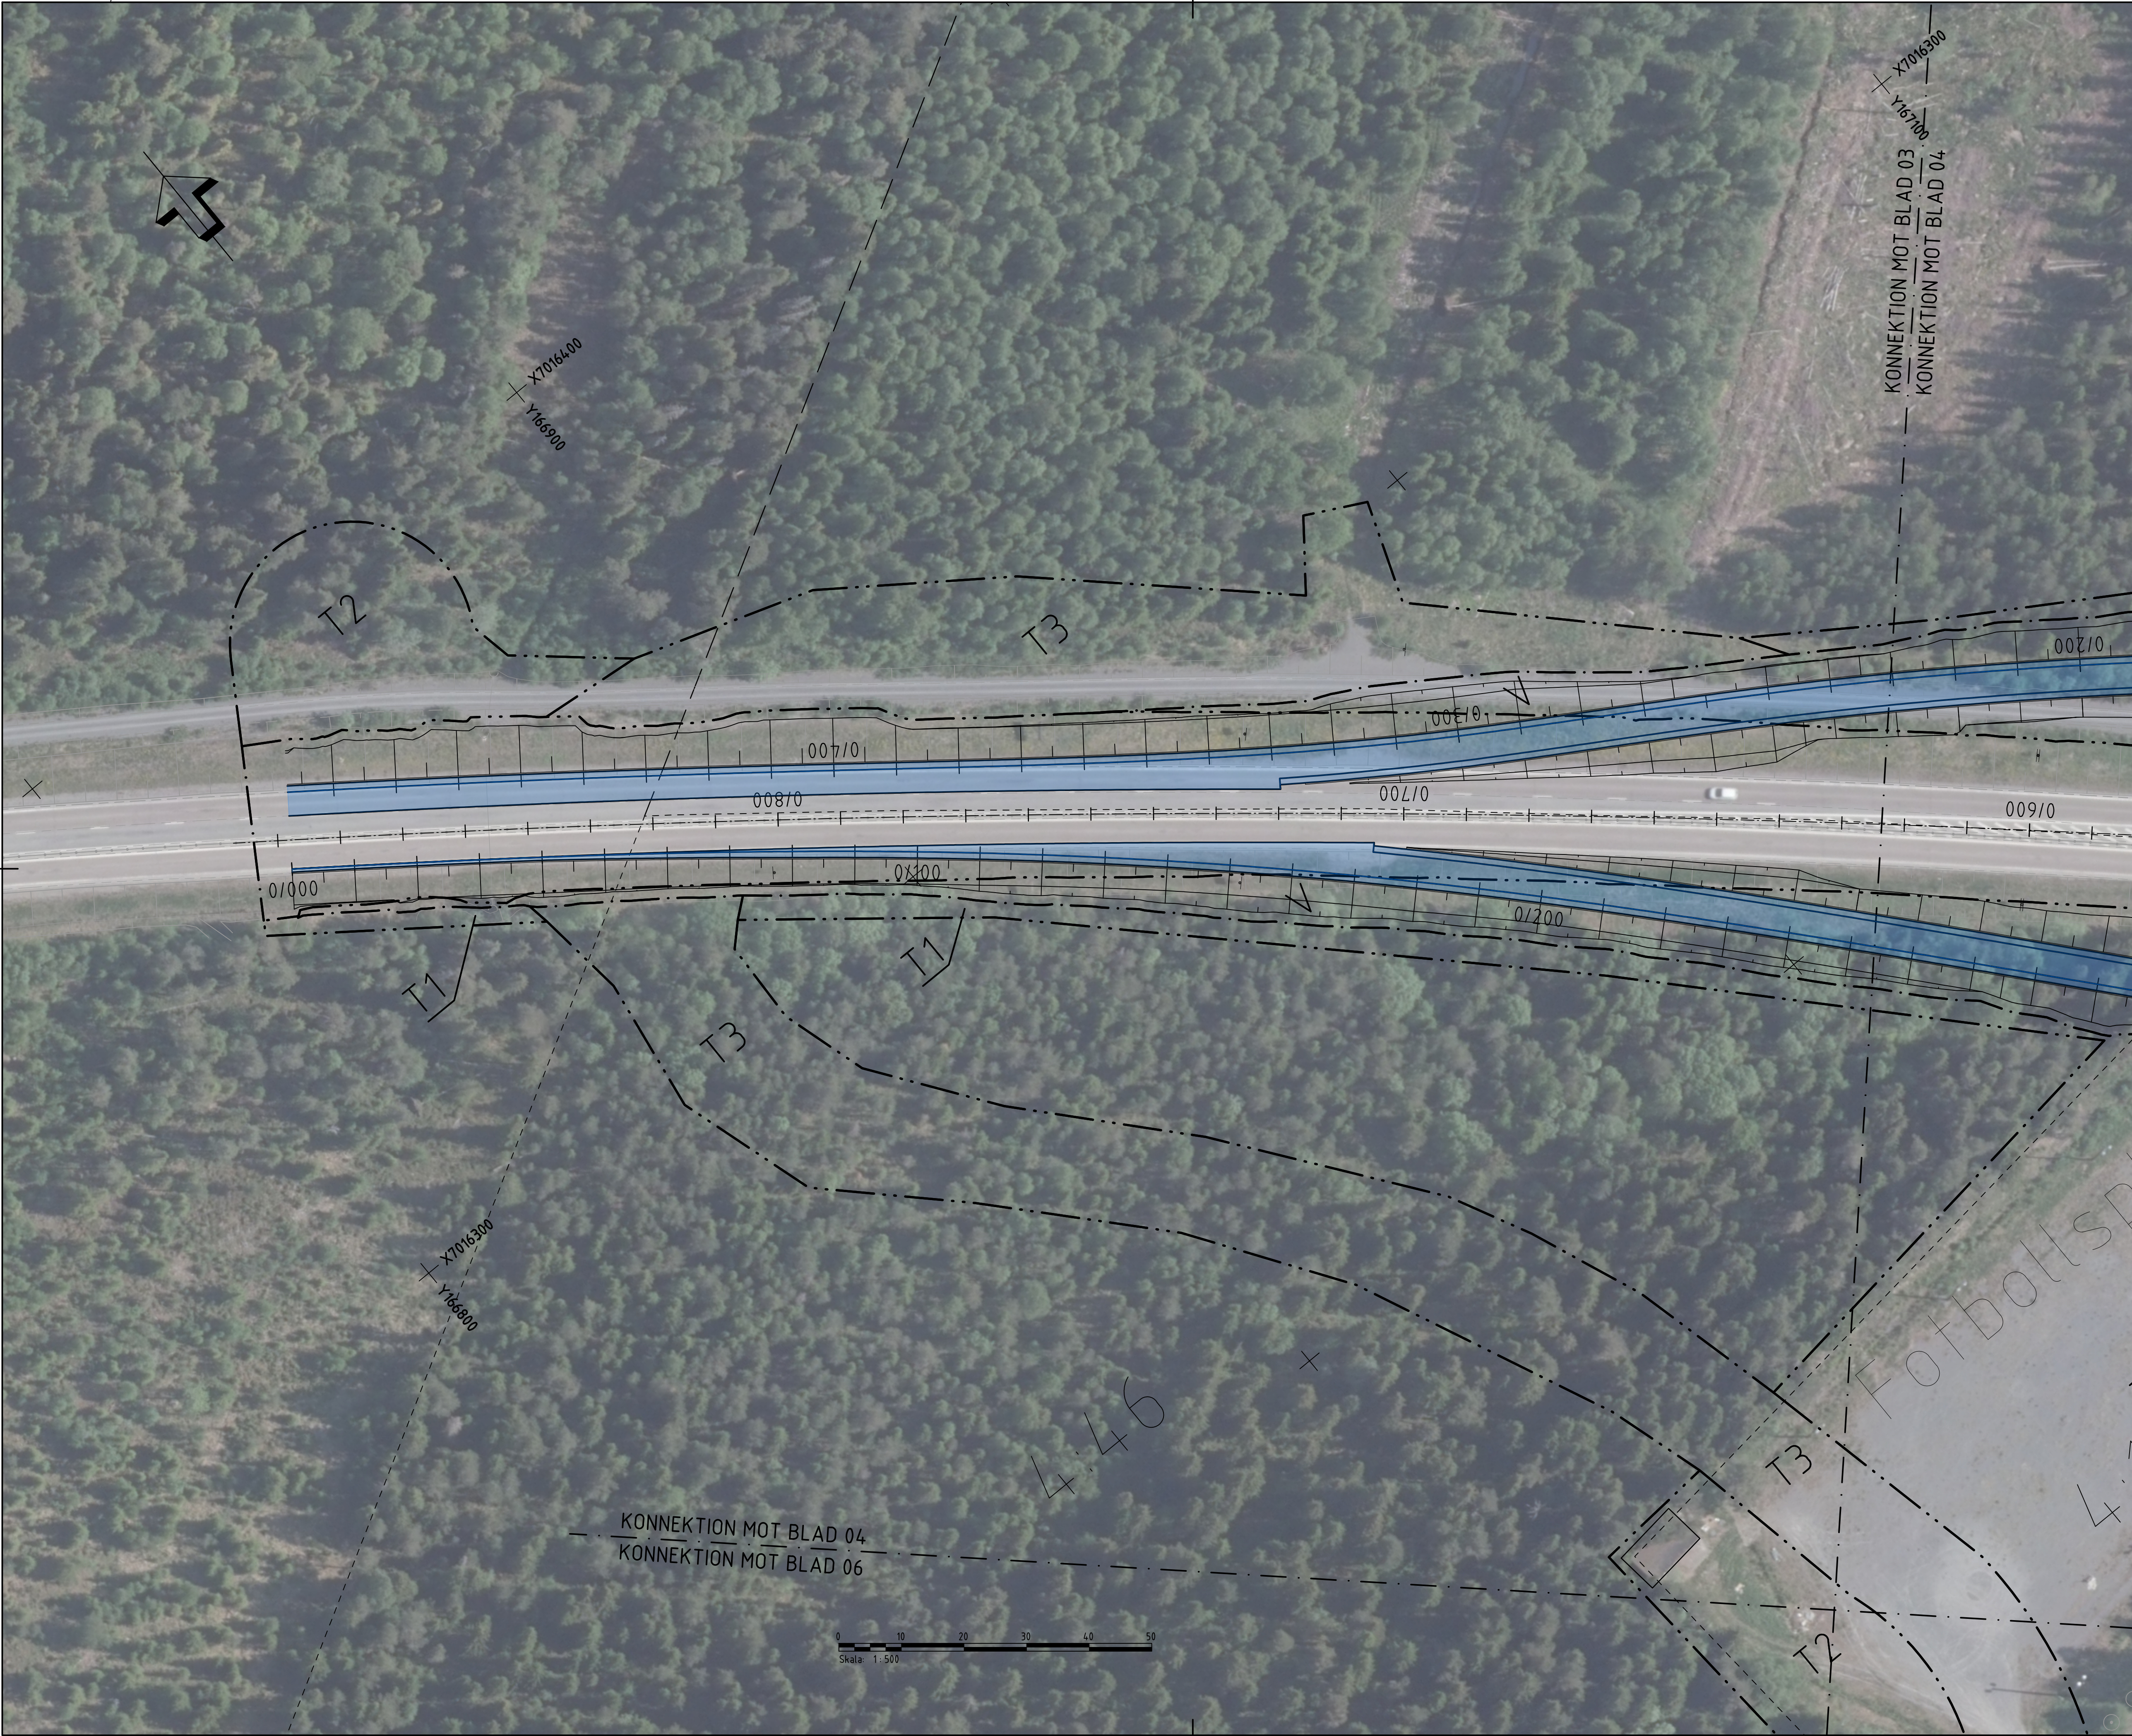

FÖRKLARING

PROJEKTERAT

Y/YYY

Längdmätning

Ny Väg

Väg som rivs

Släntmarkeringar

Konnektionslinje

MARKANSPRÅK

Gräns för vägområde

Avgränsning mellan typer av markanspråk

Fastighetsgräns

Traktgräns

Fastighetsbeteckning

Traktnamn

Ny Väggräns

Tillfällig nyttjanderätt / arbetsområde

T2

Tillfällig nyttjanderätt / etableringsområde

T3

Tillfällig nyttjanderätt / omledning av allmän trafik

BEFINTLIGHETER

Byggnad

Väggkant

Kraftledning

Teleledning

Ägoslagsgräns

Brunn

Vägmärke/skytt

Belysningsstolpe

Kabelskåp

Kraftledningsstolpe

ORIENTERINGSGRÄNS

PLANSYSTEM: SWEREF 99 14 15

HÖJDSYSTEM: RH 2000

TYP AV PLAN

VÄGPLAN

GRANSKNINGSSTATUS / SYFTE

SAMRÅDSHANDLING

DATUM

2025-09-19

LEVERANS / ÄNDRINGS-PM

OBJEKT

E14 ÅSKORSET

DELOMRÅDE / BANDEL

E14 ÅSKORSET

ANLÄGGNINGSGDEL

E14

OBJEKTNUMMER / KM

166147

KONSTRUKTIONNUMMER

BESTÄLLARE

TRAFIKVERKET

LEVERANTÖR

AFRY

SKAPAD AV

J. ÅKERSTRÖM

UPPDRAGSGRUPP

D0183159

GODKÄND AV

K. NILSSON

AVDELNING

RITNINGSTYP

PLANRITNING

TEKNIKOMRÅDE / INNEHÅLL

T VÄGUTFORMNING OCH TRAFIK

BESKRIVNING

UTFORMNINGSFÖRSLAG

SKALA

1:500

FORMAT

A1

FÖRVALTNINGSNUMMER

RITNINGSGRUPP

1 01 T 05 04

BLAD

4

NÄSTA BLAD

5

BET