


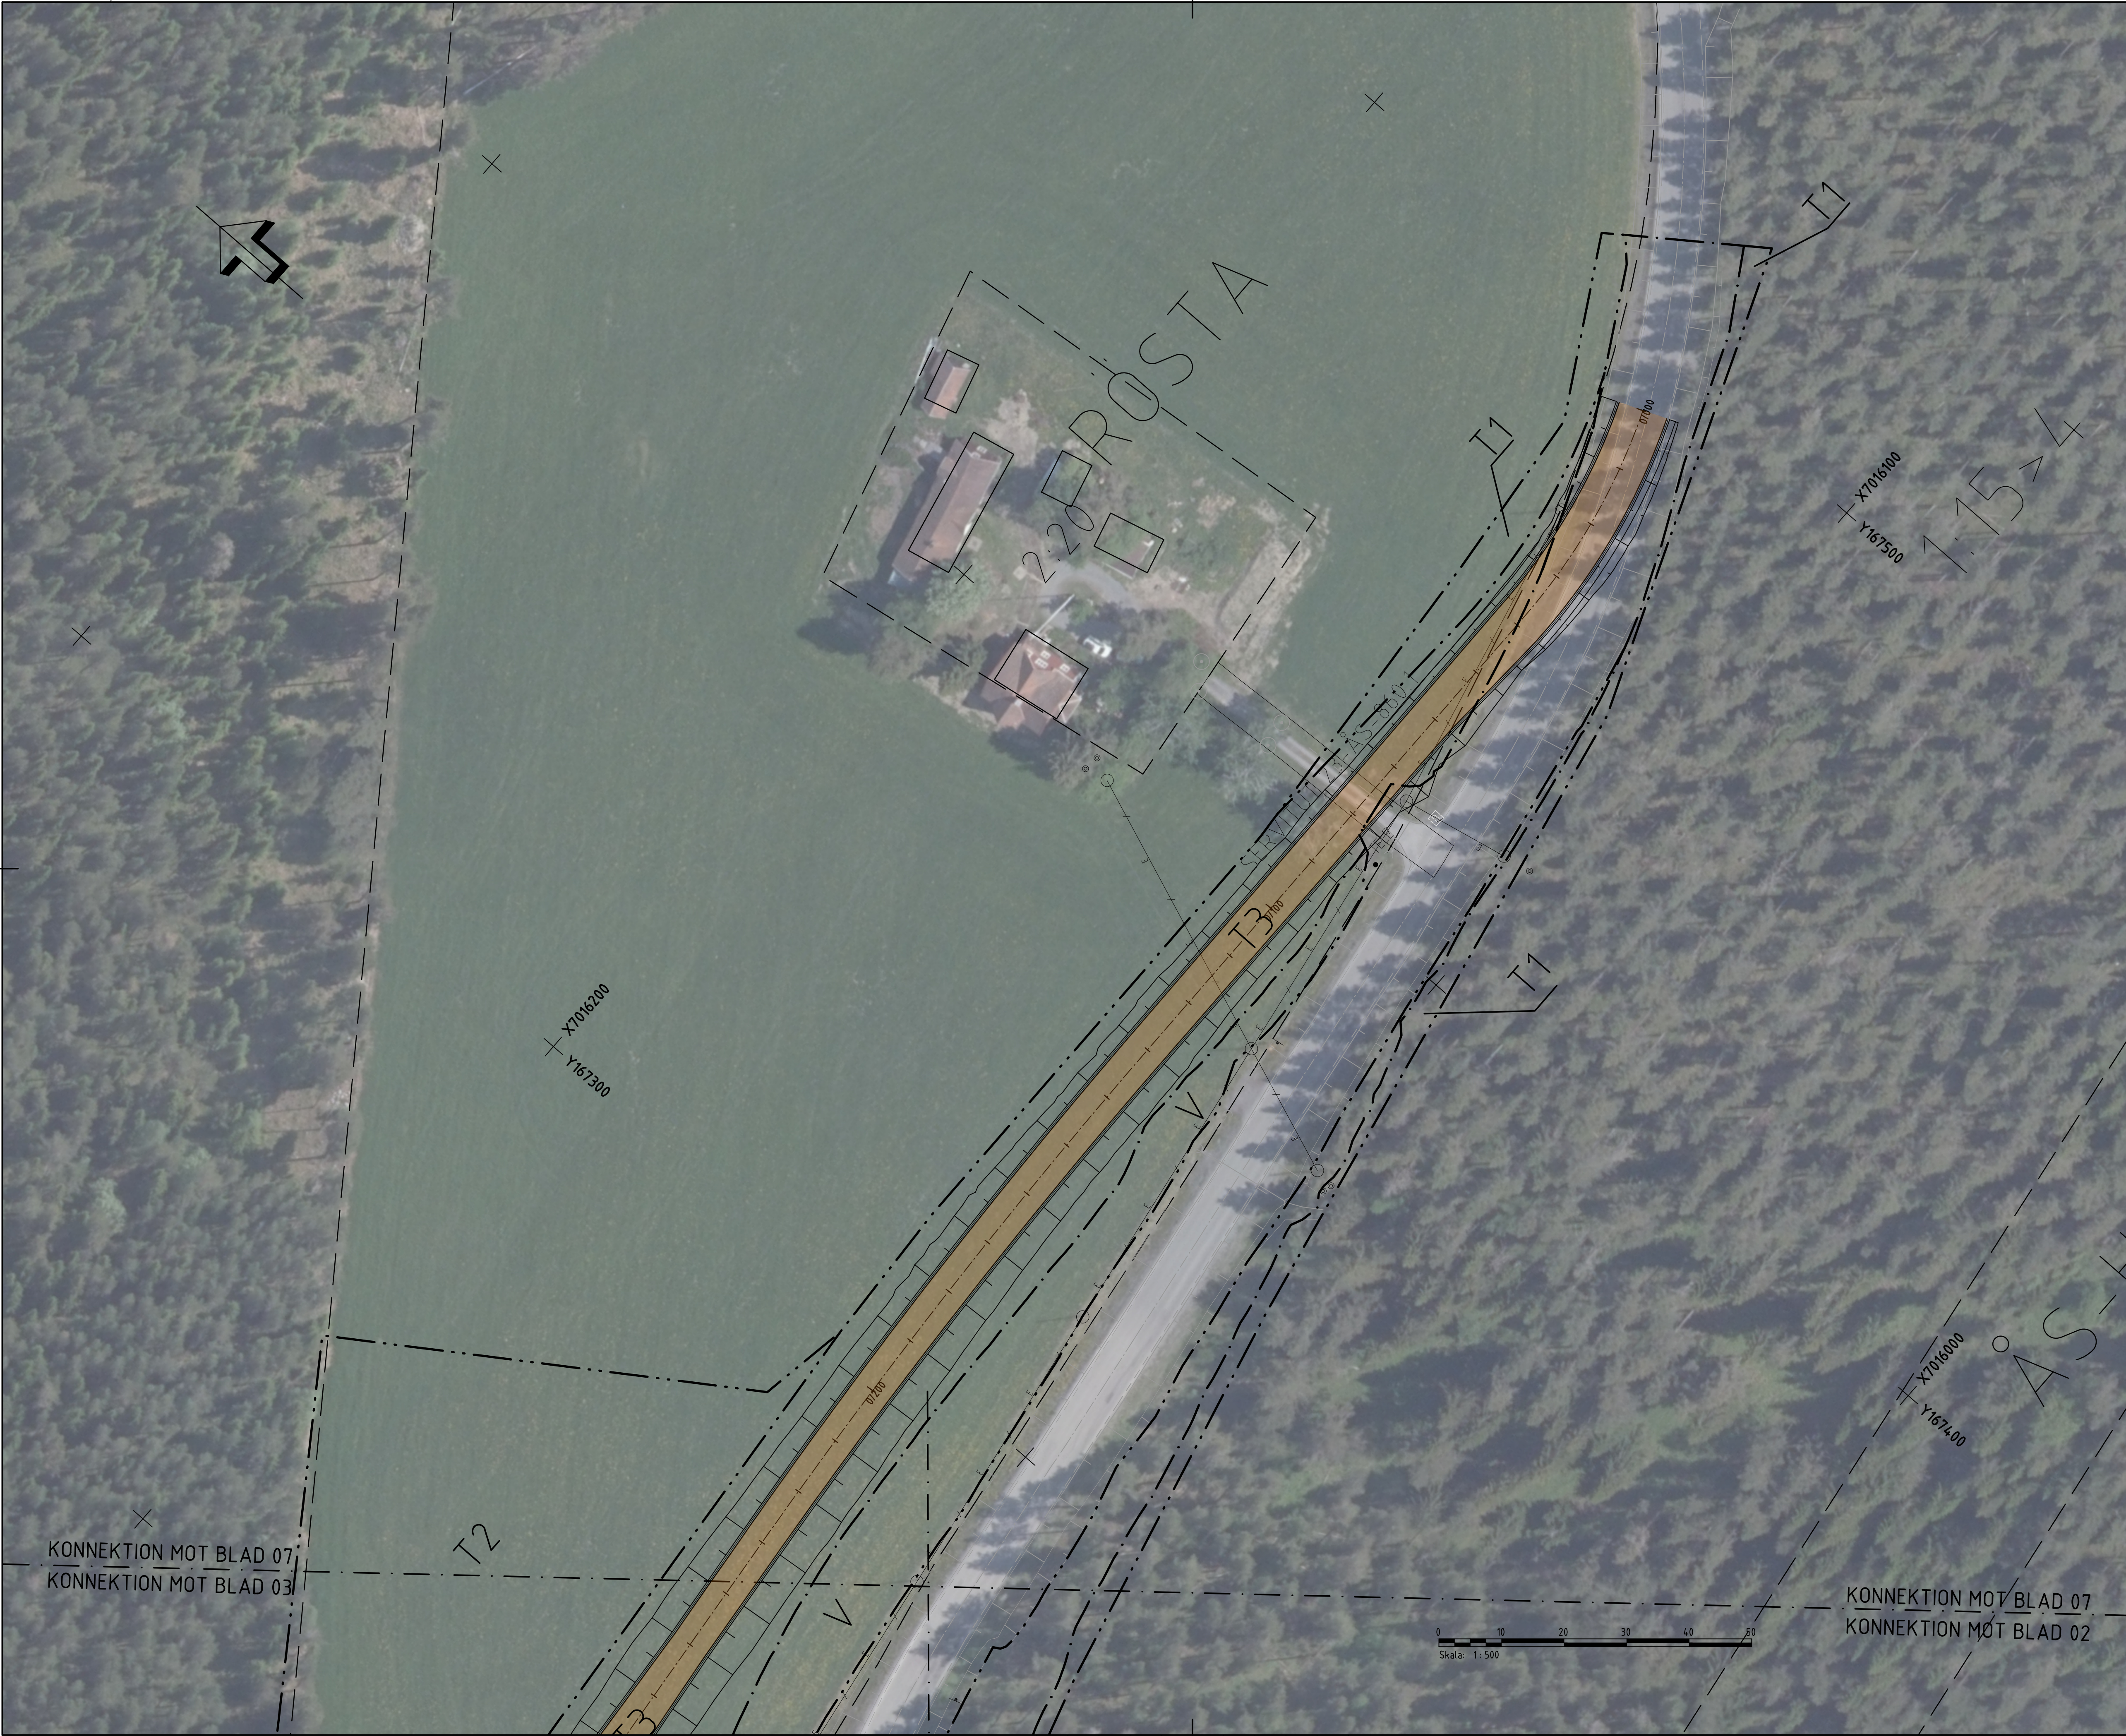

FÖRKLARING

PROJEKTERAT

Längdmätning

Omledningsväg

Släntmarkeringar

Konnektionslinje

Projekterad
Belysningsstolpe

MARKANSPRÅK

Gräns för vägområde

Avgränsning mellan
typer av markanspråk

Fastighetsgräns

Traktgräns

Fastighetsbeteckning

Traktnamn

Ny Vagrätt

Tillfällig nyttjanderätt /
arbetsområde

Tillfällig nyttjanderätt /
etableringsområde

Tillfällig nyttjanderätt /
omledning av allmän
trafik

BEFINTLIGHETER

Byggnad

Väggkant

Kraftledning

Teleledning

Ägostlagsgräns


Brunn

Vägmärke/skylt

Belysningsstolpe

Kabelskäp

Kraftledningsstolpe

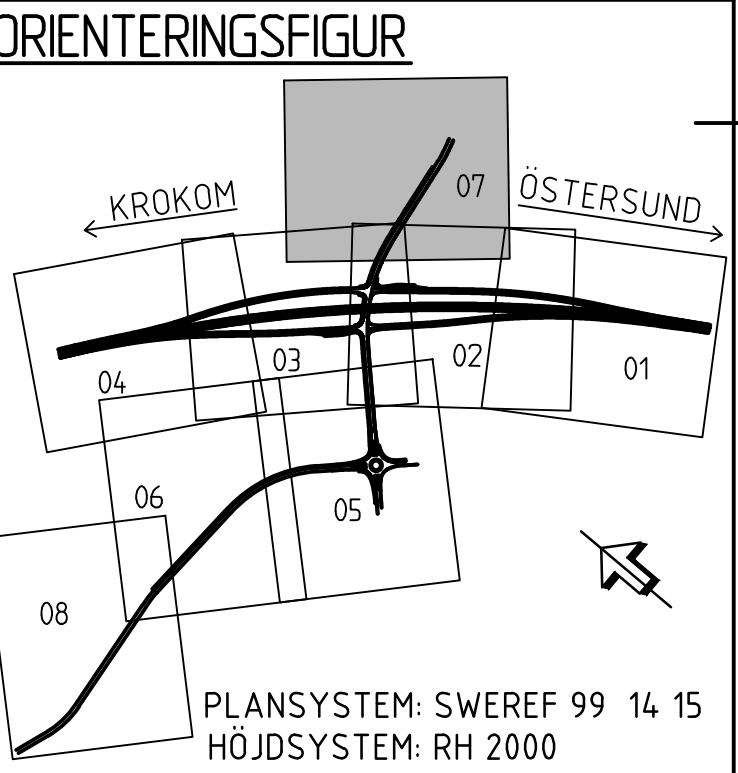

TYP AV PLAN				VÄGPLAN	
GRANSKNINGSSTATUS / SYFTE					
HANDLINGSTYP					
SAMRÅDSHANDLING					
DATUM		LEVERANS / ÄNDRINGS-PM			
2025-09-19					
OBJEKT					
E14 ÅSKORSET					
DELOMRÅDE / BANDEL					
E14 ÅSKORSET					
ANLÄGGNINGSDEL					
E14					
OBJEKTNUMMER / KM		KONSTRUKTIONSNUMMER			
166147					
BESTÄLLARE		LEVERANTÖR			
SKAPAD AV		UPPDRAGSGNUMMER			
D. RACAS		D0183159			
GODKÄND AV		AVDELNING			
K. NILSSON					
RITNINGSTYP					
PLANRITNING					
TEKNIKOMRÅDE / INNEHÅLL					
T VÄGUTFORMNING OCH TRAFIK					
BESKRIVNING					
UTFORMNINGSFÖRSLAG TRAFIK UNDER BYGGTID					
SKALA		FORMAT		FÖRVALTNINGSNUMMER	
1:500		A1			
RITNINGSNUMMER		BLAD		BET	
1 01 T 96 07		7			