


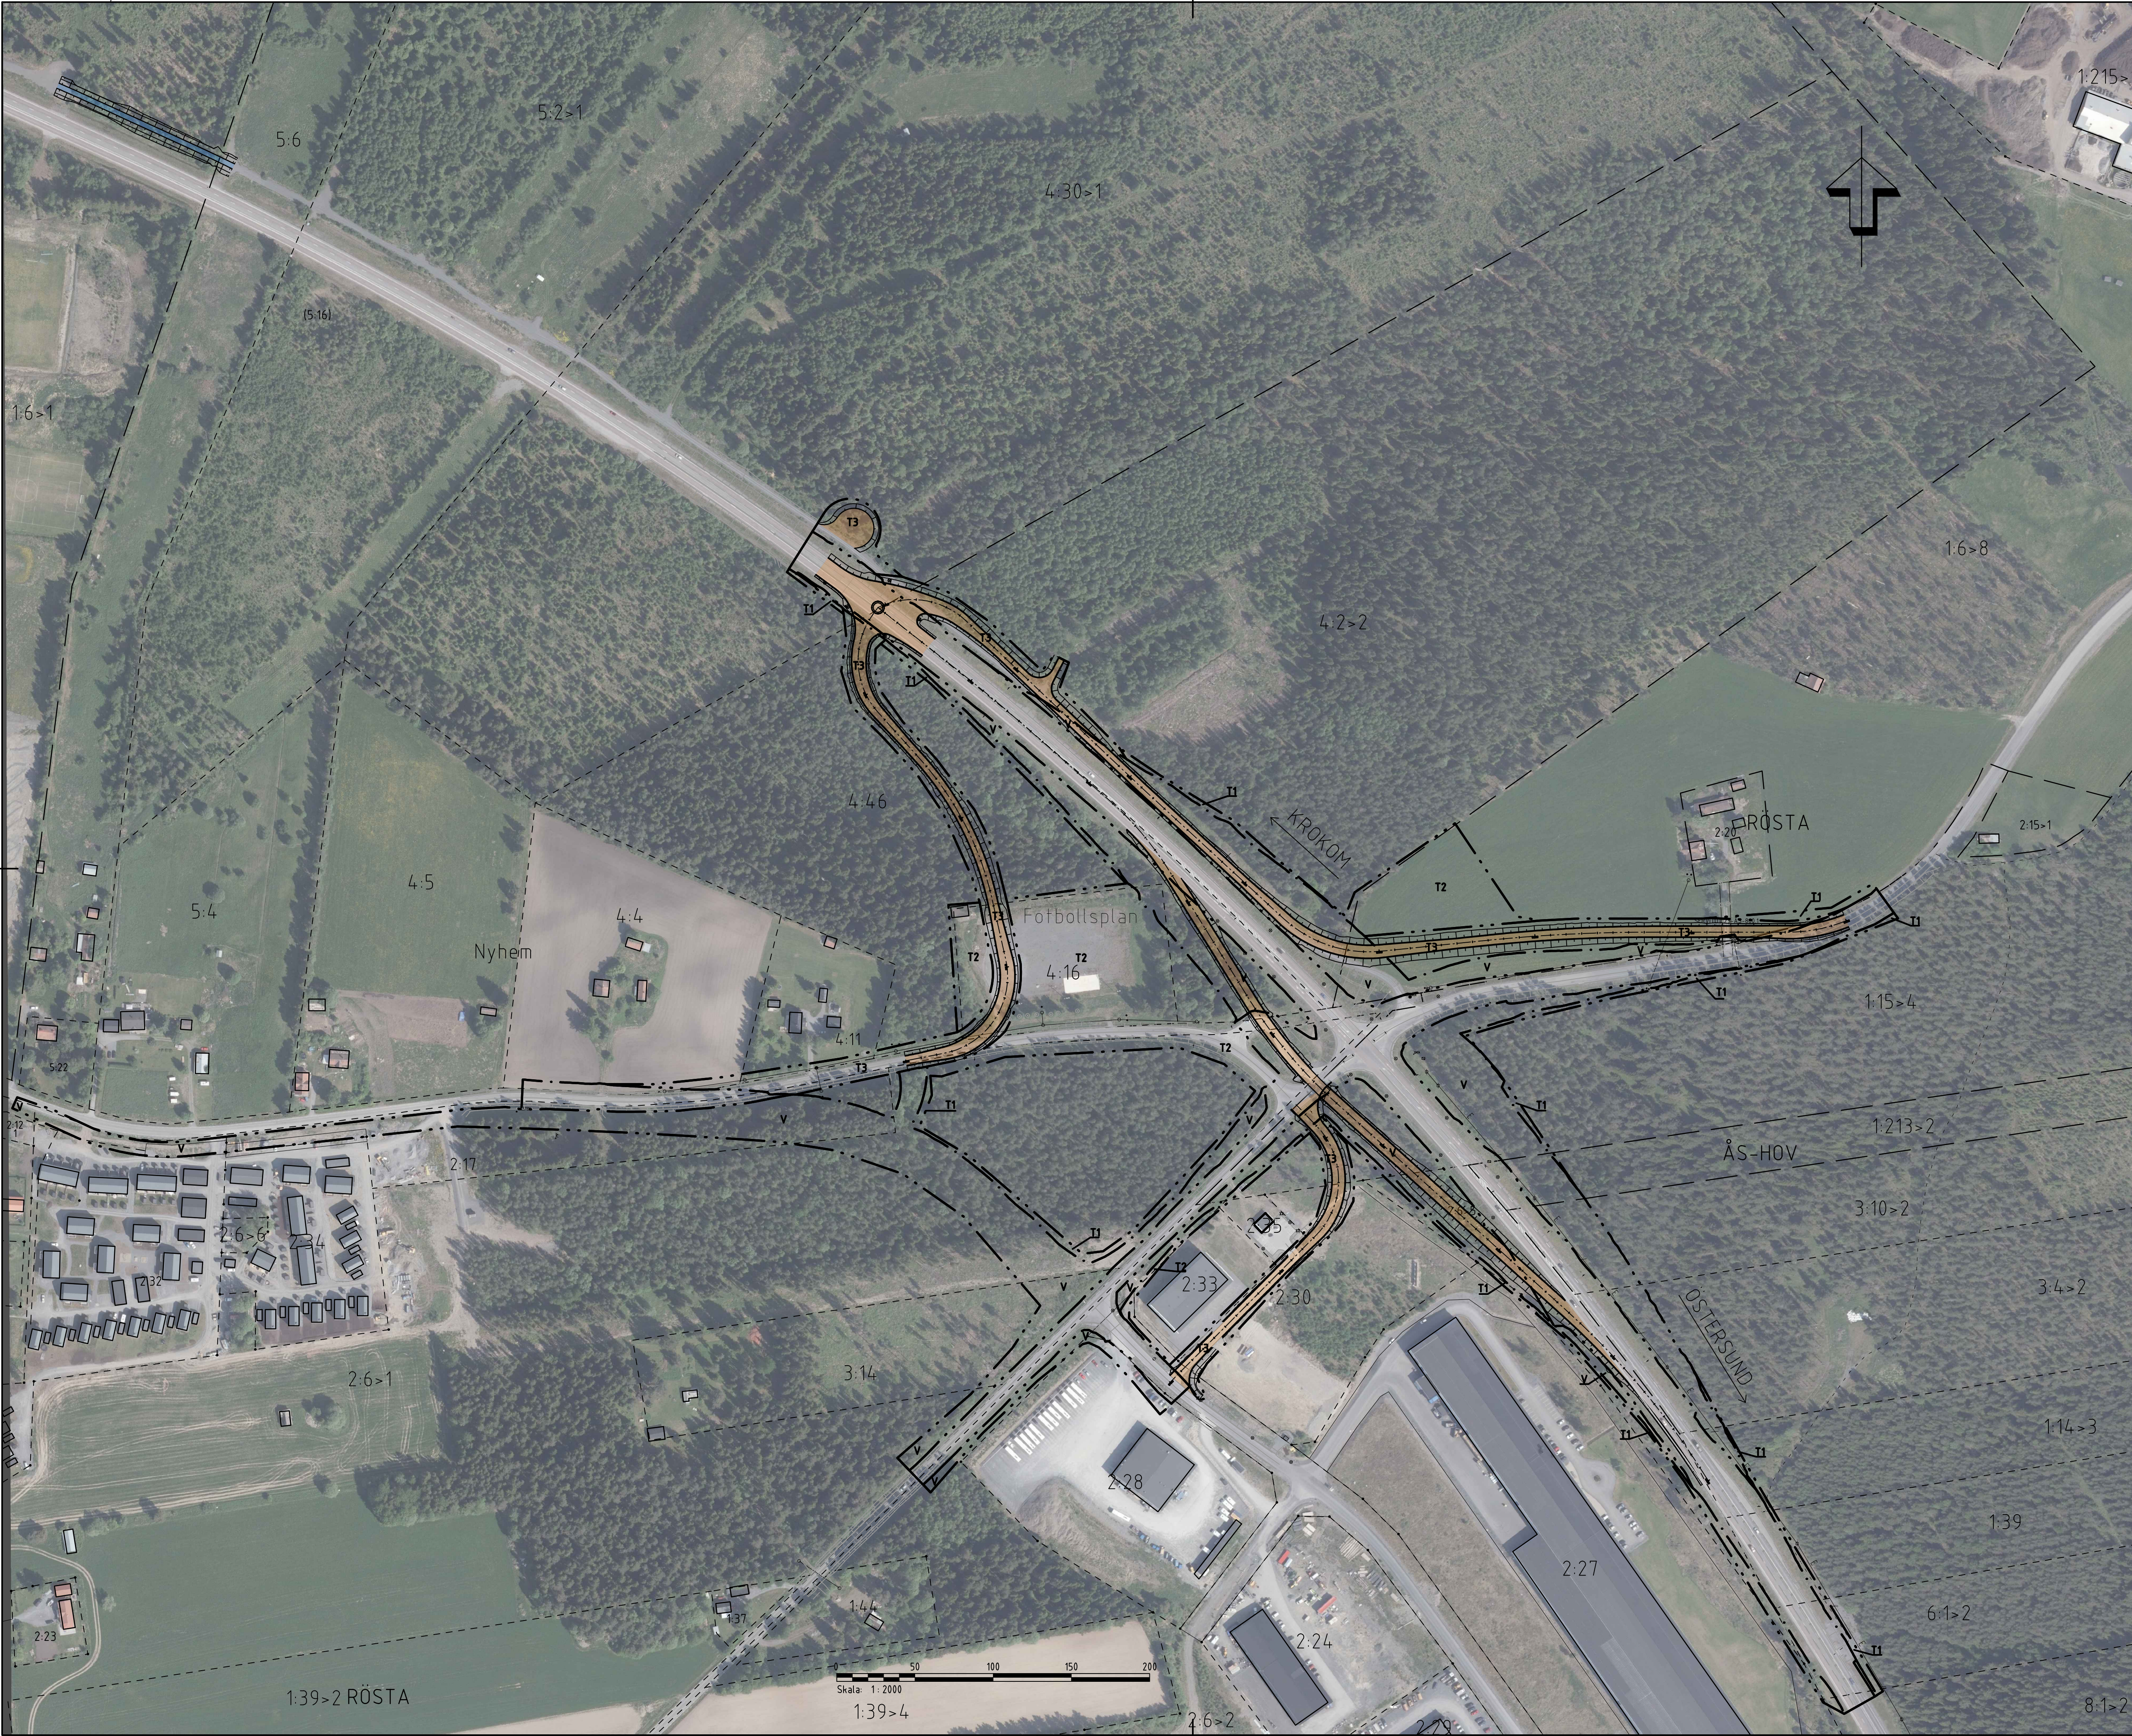

FÖRKLARING

PROJEKTERAT

Y/YYY

Längdmätning

Omledningsväg

Släntmarkeringar

⊗

Projekterad
Belysningsstolpe

Gräns för vägområde

Avgränsning mellan
typer av markanspråk

Fastighetsgräns

Traktgräns

1:34>2

RÖSTA

V

T1

T2

T3

Tillfällig nyttjanderätt /
arbetsområde

Tillfällig nyttjanderätt /
etableringsområde

Tillfällig nyttjanderätt /
omledning av allmän
trafik

BEFINTLIGHETER

Byggnad

Väggkant

E / E

Kraftledning

Teleledning

Ägodelsgräns

NB

Brunn

●

Vägmärke/skytt

⊗

Belysningsstolpe

⊠

Kabelskåp

⊞

Kraftledningsstolpe

TYP AV PLAN

VÄGPLAN

GRANSKNINGSSTATUS / SYFTE

HANDLINGSTYP

DATUM

2025-09-19

OBJEKT

E14 ÅSKORSET

DELOMRÅDE / BANDEL

E14 ÅSKORSET

ANLÄGGNINGSDEL

E14

OBJEKTNUMMER / KM

166147

KONSTRUKTIONNUMMER

LEVERANTÖR

TRAFIKVERKET

AFRY

SKAPAD AV

D. RACAS

UPPDRAGSGNUMMER

D0183159

GODKÄND AV

K. NILSSON

AVDELNING

RITNINGSTYP

PLANRITNING

TEKNIKOMRÅDE / INNEHÅLL

T VÄGUTFORMNING OCH TRAFIK

BESKRIVNING

UTFORMNINGSFÖRSLAG
TRAFIK UNDER BYGGTID
ÖVERSIKT

SKALA

1:2000

FORMAT

A1

FÖRVALTNINGSNUMMER

RITNINGNUMMER

1 01 T 96 20

BLAD

1

NÄSTA BLAD

BET