


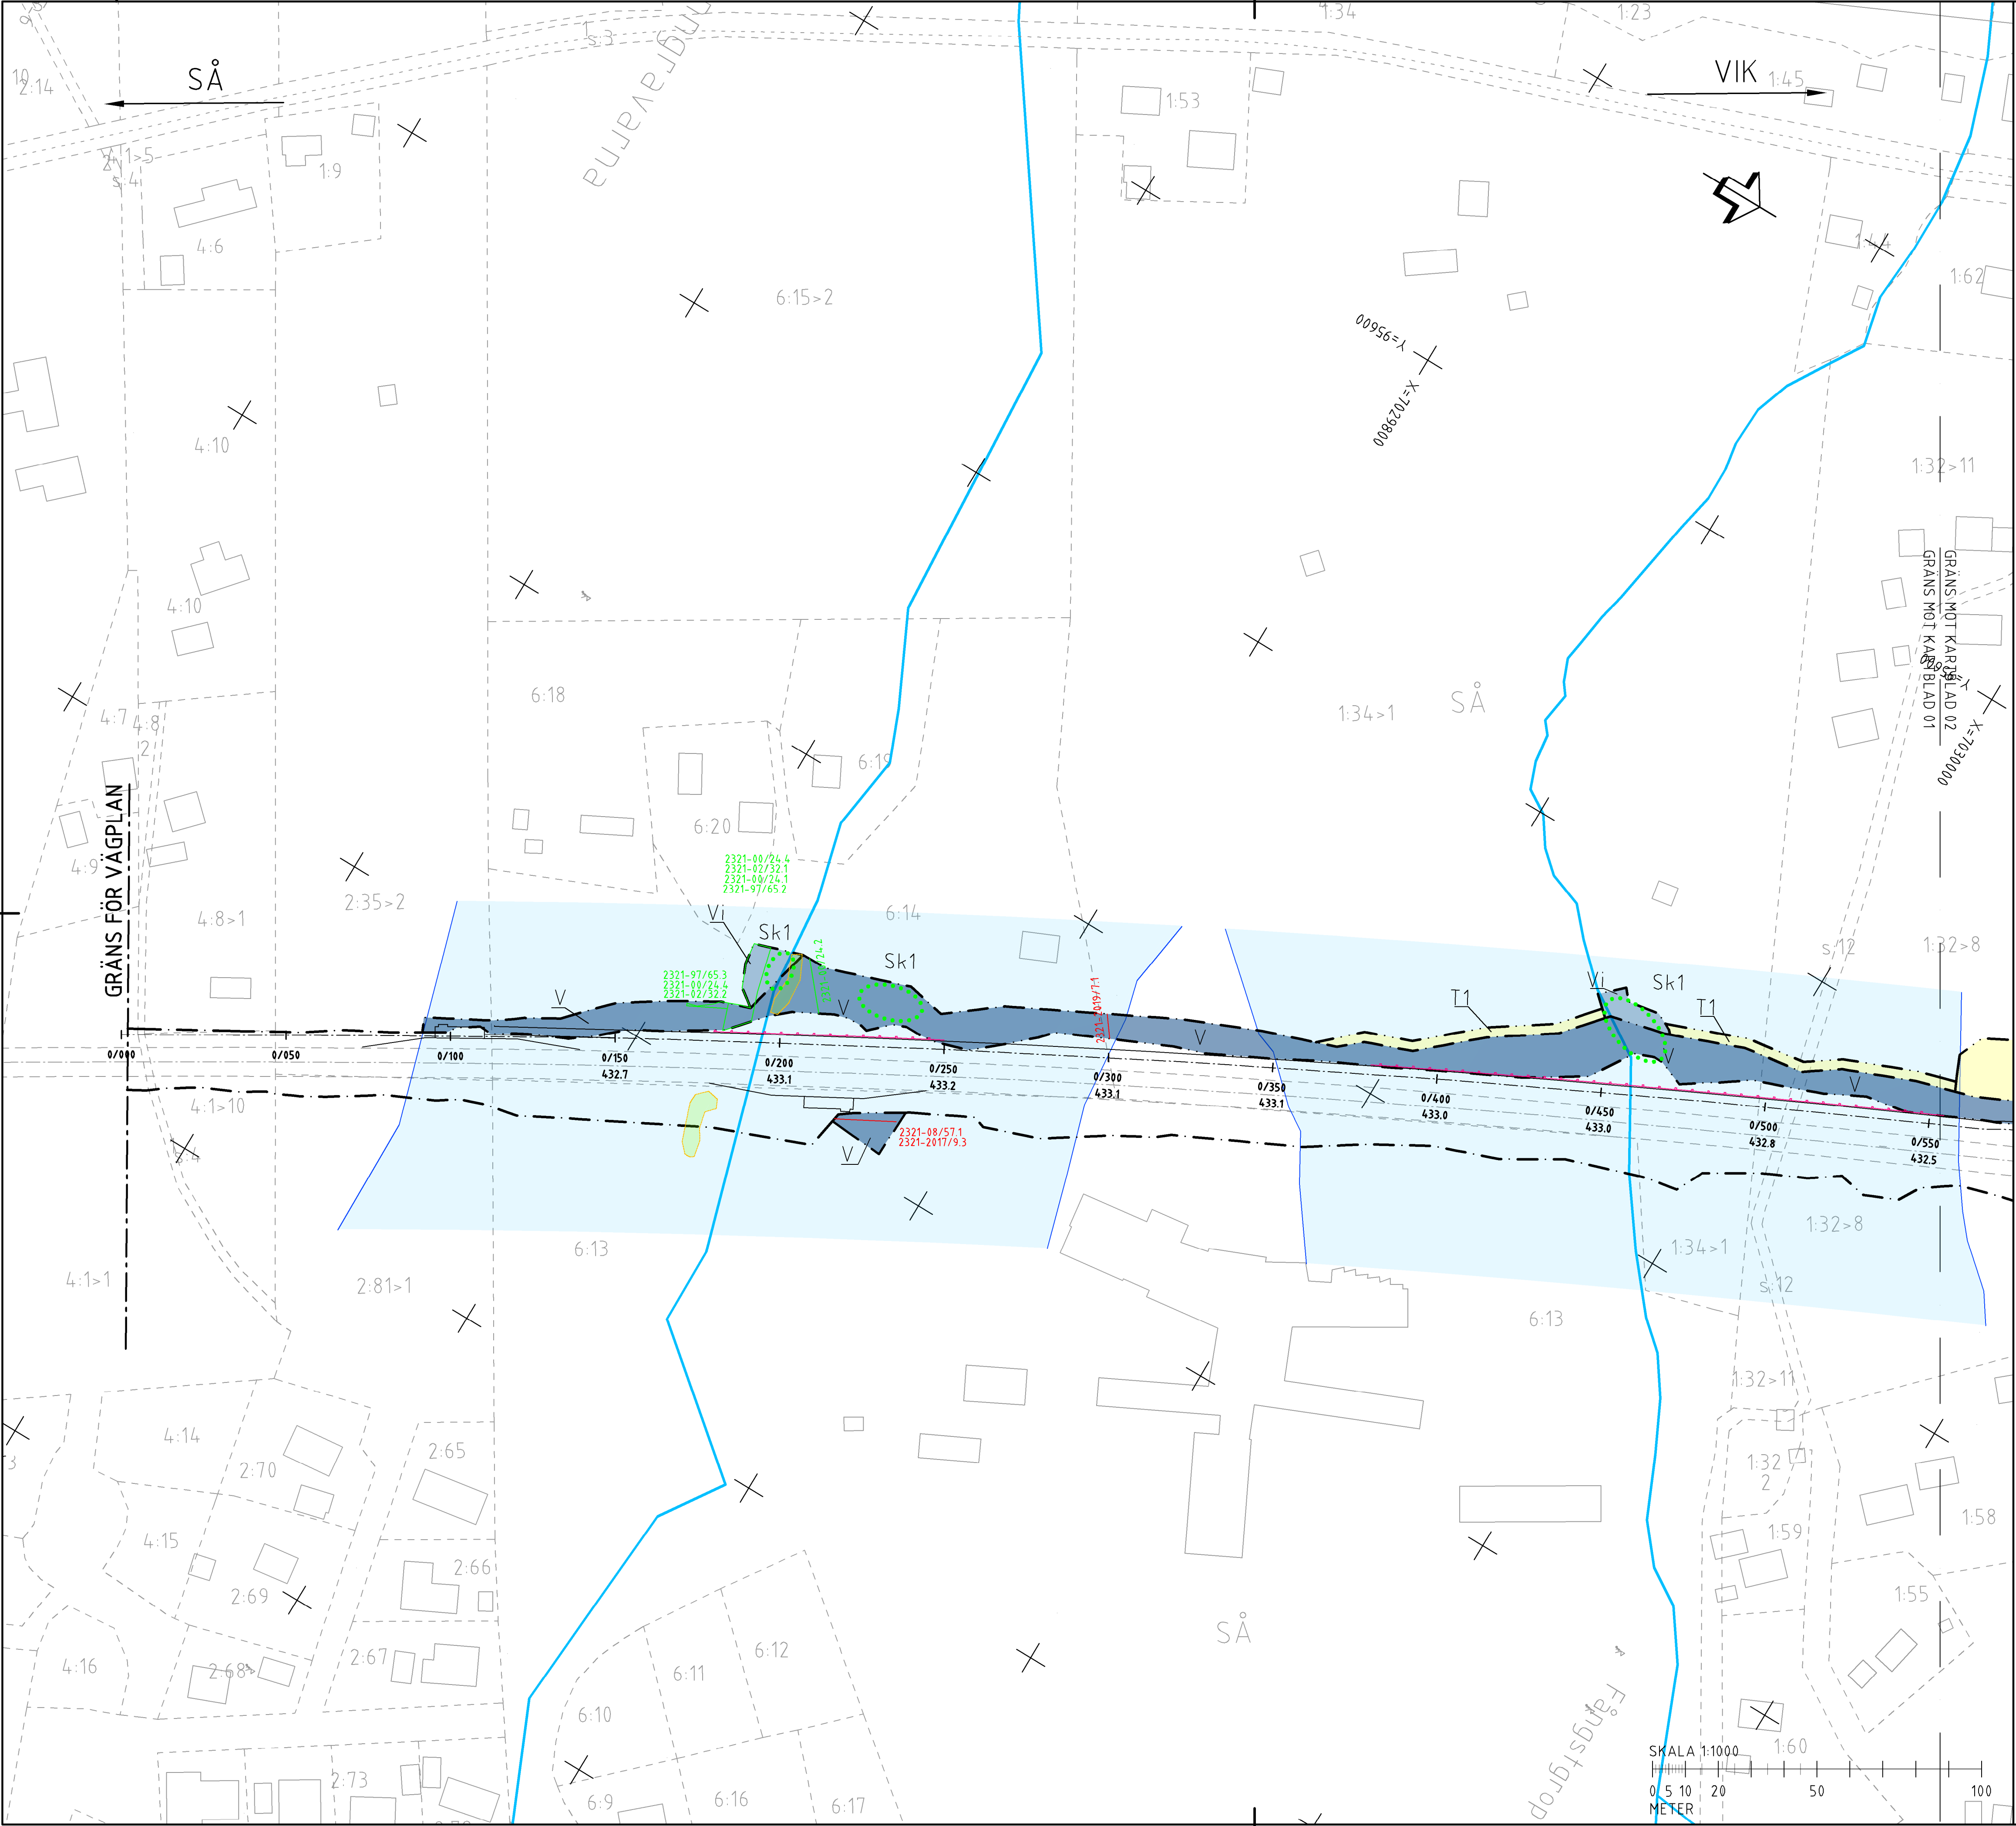

TECKENFÖRKLARING

HUVUDSÄKLIG UTFORMNING AV NY ANLÄGGNING

NY GCM VÄG, VÄGKANTER, LÄNGDMÄTNING SAMT HÖJDSÄTTNING I PROJEKTERAD VÄGKANT

0/200
+298.3

NYTT VÄGRÄCKE

NYTT GCM-RÄCKE

BELYSNING ANLÄGGS LÄNGS:

GCM-VÄG, CA SEKTION 0/100-1/280 (LÄNGDMÄTNING GRÄNS VÄGPLANI OCH 1/850-3/165 (LÄNGDMÄTNING GRÄNS VÄGPLANI)

E14, CA SEKTION 0/875-0/245, 1/025-1/280 (LÄNGDMÄTNING GRÄNS VÄGPLANI) OCH 1/850-3/165 (LÄNGDMÄTNING GRÄNS VÄGPLANI)

ALLA BUSHÄLLPLATSER INOM VÄGPLANEN.

MARKANSPRÅK

GRÄNS FÖR VÄGPLAN

GRÄNS FÖR VÄGOMRÅDE

AVGRÄNSNING MELLAN OLIKA TYPER AV MARKANSPRÅK

NYTT VÄGOMRÅDE MED VÄGRÄTT

V

Vi

T1

T2

T3

NYTT VÄGOMRÅDE MED INSKRÄNKT VÄGRÄTT, FÖR UTLOPPSDIKE, RENSAS OCH JUSTERAS

TILFÄLLIG NYTTJANDERÄTT FÖR ATT TILLGÄNGLIGGÖRA ANLÄGGNING AV SLÄNT OCH STÖDKONSTRUKTION

TILFÄLLIG NYTTJANDERÄTT FÖR ETABLERINGSYTA OCH VÄG TILL ETABLERINGSYTA, VÄG SKA HÅLLAS ÖPPEN OCH FRI FRÅN HINDER FÖR ANNAN TRAFIK.

TILFÄLLIG NYTTJANDERÄTT, OMRÅDE FÖR MATERIAL OCH MASSUPPLAG

SAMTLIGA TILFÄLLIGA NYTTJANDERÄTTER GÄLLER FRÅN BYGGSTART TILL OCH MED 3 MÅNADER EFTER SLUTBESIKTNING

SKYDDÅTGÄRDER OCH FÖRSIKTIGHETSMÅTT

MARKERING ELLER AVGRÄNSNING AV SKYDDÅTGÄRD/FÖRSIKTIGHETSMÅTT

SK1 - NY BÄCKFÄRA ELLER DIKE SKA VID UTLOPPET AV VÄGTRUMMA UTFORMAS SÅ ATT VATTENHASTIGHETEN EFTER VÄGTRUMMAN SAKTAS NED. EROSIONSKYDD SKA ÄVEN ANLÄGGAS VID VÄGTRUMMORS UTLOPP

UPPLYSNINGAR

SKYLDIGHETEN ATT GÖRA ANMÄLAN FÖR SAMRÅD ENLIGT

12.6 MILJÖBALKEN GÄLLER INTE FÖR DE VERKSAMHETER OCH ÅTGÄRDER SOM BEHOVS FÖR ATT BYGGA VÄGEN OCH SOM FASTSTÄLLS OCH INGÅR I VÄGOMRÅDE FÖR ALLMÄN VÄG ELLER OMRÅDE FÖR TILFÄLLIG NYTTJANDERÄTT.

FÖRBUDEN MOT ÅTGÄRDER INOM STRANDSKYDDSMRÅDE (7:15 MB) GÄLLER INTE BYGGANDE AV ALLMÄN VÄG

FÖRBUDEN SOM AVSER VERKSAMHET ELLER ÅTGÄRD INOM GENERELLT BIOTOPSKYDDSMRÅDE (7:11 2 ST. MB) GÄLLER INTE BYGGANDE AV ALLMÄN VÄG

BAKGRUNDSKARTA

12:1

FASTIGHETSGRÄNS OCH FASTIGHETSBETECKNING

TRAKTGRÄNS

BEFINTLIG VÄGMITT

BEFINTLIG VÄGKANT

BÄCK

XXXX-XX/XXX

SERVITUT

XXXX-XX/XXX

LEDNINGSRÄTT

XXXX-XX/XXX

GEMENSAMHETSANLÄGGNING

HUS/BYGGNAD

FASTIGHETSKARTANS AKTUALITET: 20250613

KOORDINATSYSTEM

SYSTEM I PLAN: SWEREF 99 14 15

SYSTEM I HÖJD: RH 2000

ORIENTERINGSFIGUR

TYP AV PLAN

GRANSKNINGSSTATUS / SYFTE

HANDLINGSTYP

GRANSKNINGSHANDLING

DATUM

2025-07-01

LEVERANS / ÄNDRINGS-PM

OBJEKT

E14 SÅ-VIK, GCM-VÄG

DELOMRÅDE / BANDEL

E14 SÅ-VIK

ANLÄGGNINGSSDEL

GCM-VÄG

OBJEKTNUMMER / KM

174544

KONSTRUKTIONNUMMER

LEVERANTÖR

TRAFIKVERKET

SKAPAD AV

DENNIS KITTI

UPPDRAGSNUMMER

10347219

GODKÄND AV

HENRIK ANDERSSON

AVDELNING

RITNINGSTYP

PLAN

TEKNIKOMRÅDE / INNEHÅLL

VÄGUTFORMNING OCH TRAFIK

BESKRIVNING

KM 0/000-0/550

PLANKARTA

SKALA

1:1000

FORMAT

A1

FÖRVALTNINGSNUMMER

RITNINGSDATUM

101T0201

BLAD

1

NÄSTA BLAD

2

BET

VM174544VP, ankomst 2025-07-03, ver 7, jobb 57