



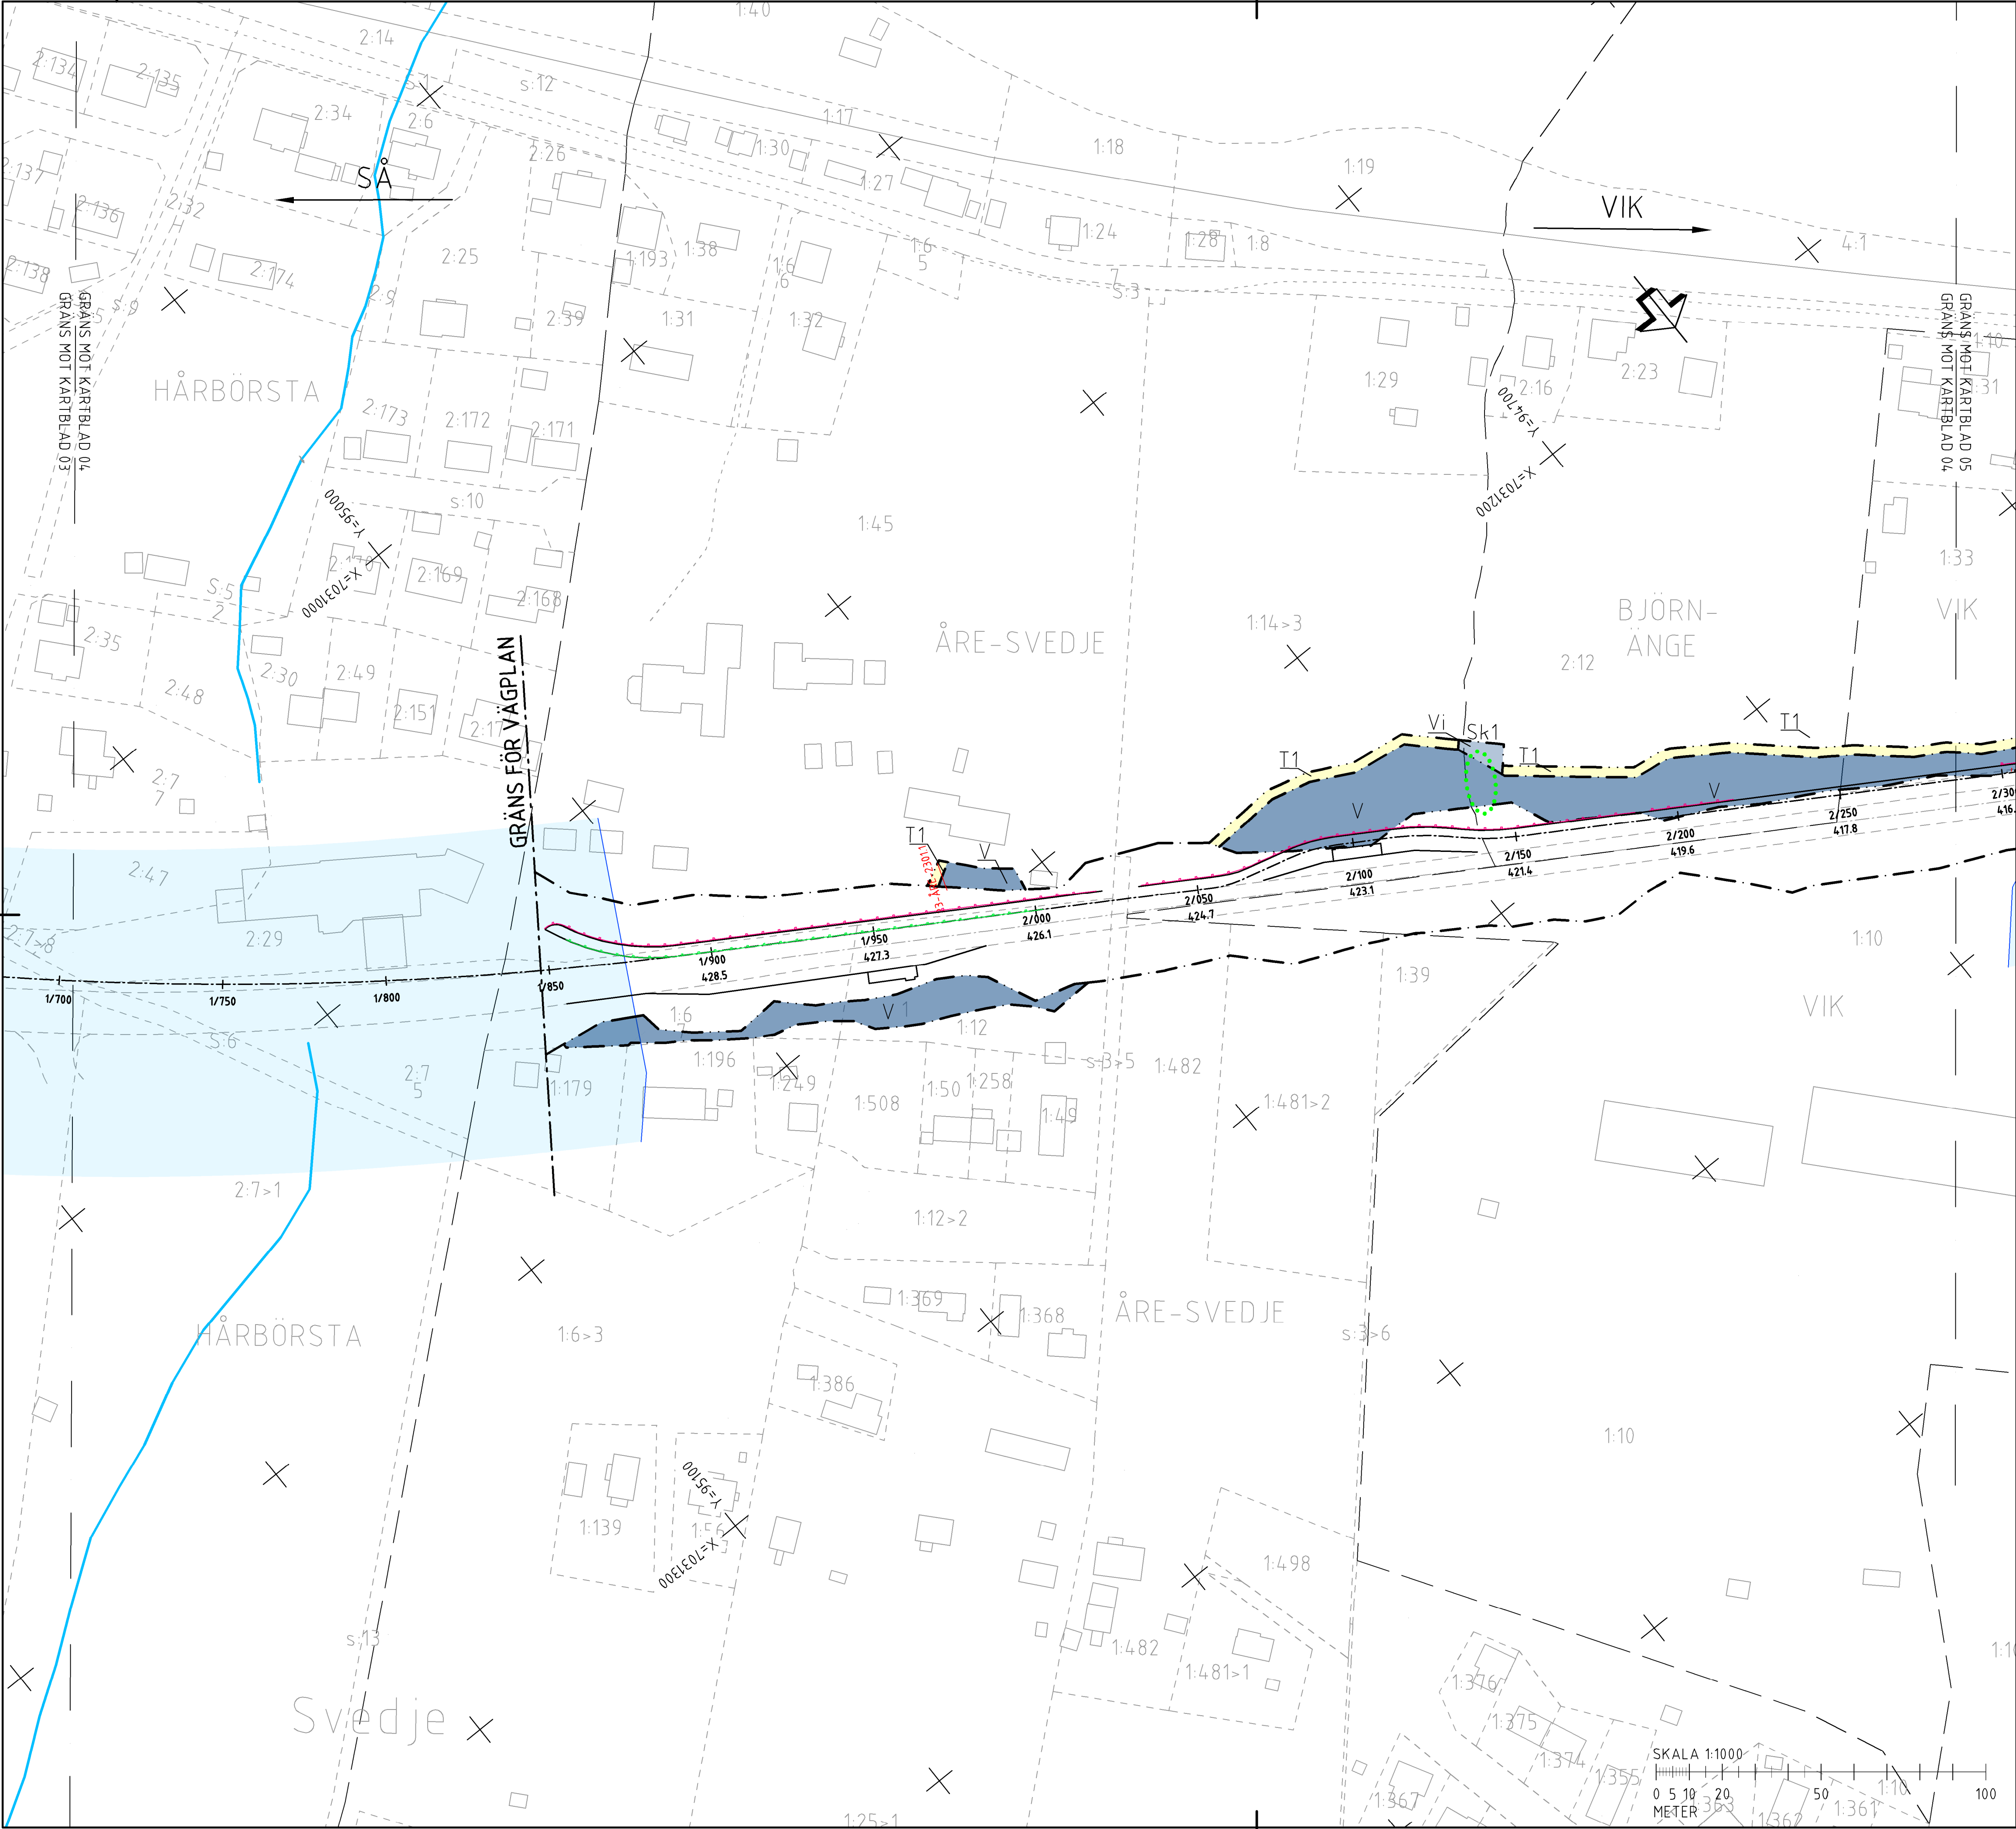

TECKENFÖRKLARING
HUVUDSÄKLIG UTFORMNING AV NY ANLÄGGNING
NY GCM VÄG, VÄGKANTER, LÄNGDMÄTNING SAMT HÖJDSÄTTNING I
PROJEKTERAD VÄGKANT
0/200
+298.3
NYTT VÄGRÄCKE
NYTT GCM-RÄCKE
BELYSNING ANLÄGGS LÄNGS:
GCM-VÄG, CA SEKTION 0/100-1/280 (LÄNGDMÄTNING GRÄNS VÄGPLAN) OCH 1/850-3/165 (LÄNGDMÄTNING GRÄNS
VÄGPLAN)
E14, CA SEKTION 0/075-0/245, 1/025-1/280 (LÄNGDMÄTNING GRÄNS VÄGPLAN) OCH 1/850-3/165 (LÄNGDMÄTNING
GRÄNS VÄGPLAN)
ALLA BUSSHÄLLPLATSER INOM VÄGPLANEN.
MARKANSPRÅK
GRÄNS FÖR VÄGPLAN
GRÄNS FÖR VÄGOMRÅDE
AVGRÄNSNING MELLAN OLIKA TYPER AV MARKANSPRÅK
NYTT VÄGOMRÅDE MED VÄGRÄTT
NYTT VÄGOMRÅDE MED INSKRÄNKT VÄGRÄTT, FÖR UTLOPPSDIKE,
RENSAS OCH JUSTERAS
T1
T2
T3
TILFÄLLIG NYTTJANDERÄTT FÖR ATT TILLGÄNGLIGGÖRA ANLÄGGNING AV SLÄNT OCH
STÖDKONSTRUKTION
TILFÄLLIG NYTTJANDERÄTT FÖR ETABLERINGSYTA OCH VÄG TILL ETABLERINGSYTA,
VÄG SKA HÅLLAS ÖPPEN OCH FRI FRÅN HINDER FÖR ANNAN TRAFIK.
TILFÄLLIG NYTTJANDERÄTT, OMRADE FÖR MATERIAL OCH MASSUPPLAG
SAMTLIGA TILFÄLLIGA NYTTJANDERÄTTER GÄLLER FRÅN BYGGSTART TILL OCH MED 3
MÅNADER EFTER SLUTBESIKTNING
SKYDDÅTGÄRDER OCH FÖRSIKTIGHETSMÅTT
MARKERING ELLER AVGRÄNSNING AV SKYDDÅTGÄRD/FÖRSIKTIGHETSMÅTT
SÅ-1 - NY BÄCKFÄRA ELLER DIKE SKA VID UTLOPPET AV VÄGTRUMMA UTFORMAS SÅ ATT VALTENHASTIGHETEN
EFTER VÄGTRUMMAN SAKTAS NED. EROSIONSKYDD SKA ÄVEN ANLÄGGAS VID VÄGTRUMMORS UTLOPP
UPPLYSNINGAR
SKYLDIGHETEN ATT GÖRA ANMÄLAN FÖR SAMRÅD ENLIGT
12.6 MILJÖBALKEN GÄLLER INTE FÖR DE VERKSAMHETER OCH ÅTGÄRDER SOM BEHOVS FÖR ATT BYGGA
VÄGEN OCH SOM FASTSTÄLLS OCH INGÅR I VÄGOMRÅDE FÖR ALLMÄN VÄG ELLER
OMRÅDE FÖR TILFÄLLIG NYTTJANDERÄTT.
FÖRBUDEN MOT ÅTGÄRDER INOM STRANDSKYDDSMRÅDE (17:15 MB) GÄLLER INTE
BYGGANDE AV ALLMÄN VÄG
FÖRBUDEN SOM AVSER VERKSAMHET ELLER ÅTGÄRD INOM GENERELLT
BIOTOPSKYDDSMRÅDE (17:11 2 ST. MB) GÄLLER INTE BYGGANDE AV ALLMÄN VÄG
BAKGRUNDSKARTA
12:1
FASTIGHETSGRÄNS OCH FASTIGHETSBETECKNING
TRAKTGRÄNS
BEFINTLIG VÄGMITT
BEFINTLIG VÄGKANT
BÄCK
SERVITUT
LEDNINGSRÄTT
GEMENSAMHETSANLÄGGNING
HUS/BYGGNAD
FASTIGHETSKARTANS
AKTUALITET: 20250613

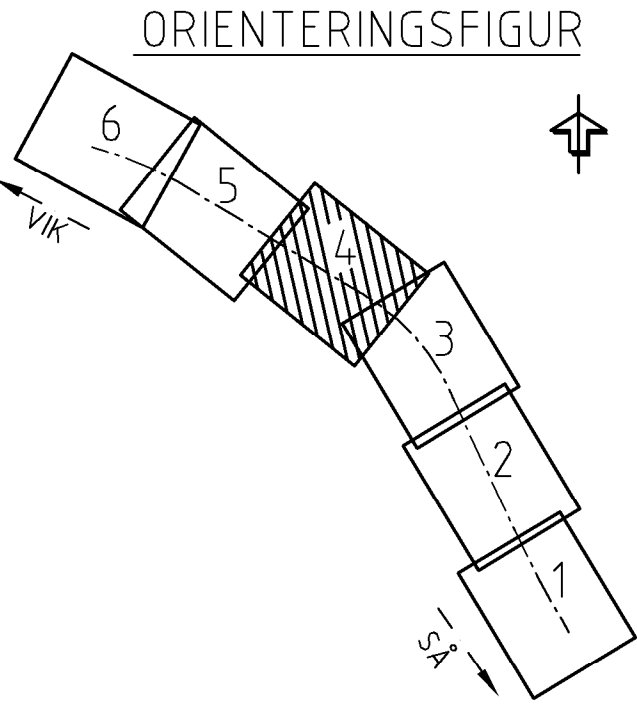

TYP AV PLAN				VÄGPLAN			
GRANSKNINGSSTATUS / SYFTE							
HANDLINGSTYP							
GRANSKNINGSHANDLING							
DATUM				LEVERANS / ÄNDRINGS-PM			
2025-07-01							
OBJEKT							
E14 SÅ-VIK, GCM-VÄG							
DELOMRÅDE / BANDEL							
E14 SÅ-VIK							
ANLÄGGNINGSDEL							
GCM-VÄG							
OBJEKTNUMMER / KM				KONSTRUKTIONSNUMMER			
174544							
BESTÄLLARE				LEVERANTÖR			
TRAFIKVERKET				wsp			
SKAPAD AV				UPPDRAGSNUMMER			
DENNIS KITTI				10347219			
GODKÄND AV				ÄVDELNING			
HENRIK ANDERSSON							
RITNINGSTYP							
PLAN							
TEKNIKOMRÅDE / INNEHÅLL							
VÄGUTFORMNING OCH TRAFIK							
BESKRIVNING							
KM 1/850-2/285							
PLANKARTA							
SKALA		FORMAT		FÖRVALTNINGSNUMMER			
1:1000		A1					
RITNINGSNUMMER		BLAD		NÄSTA BLAD		BET	
101T0204		4		5			