


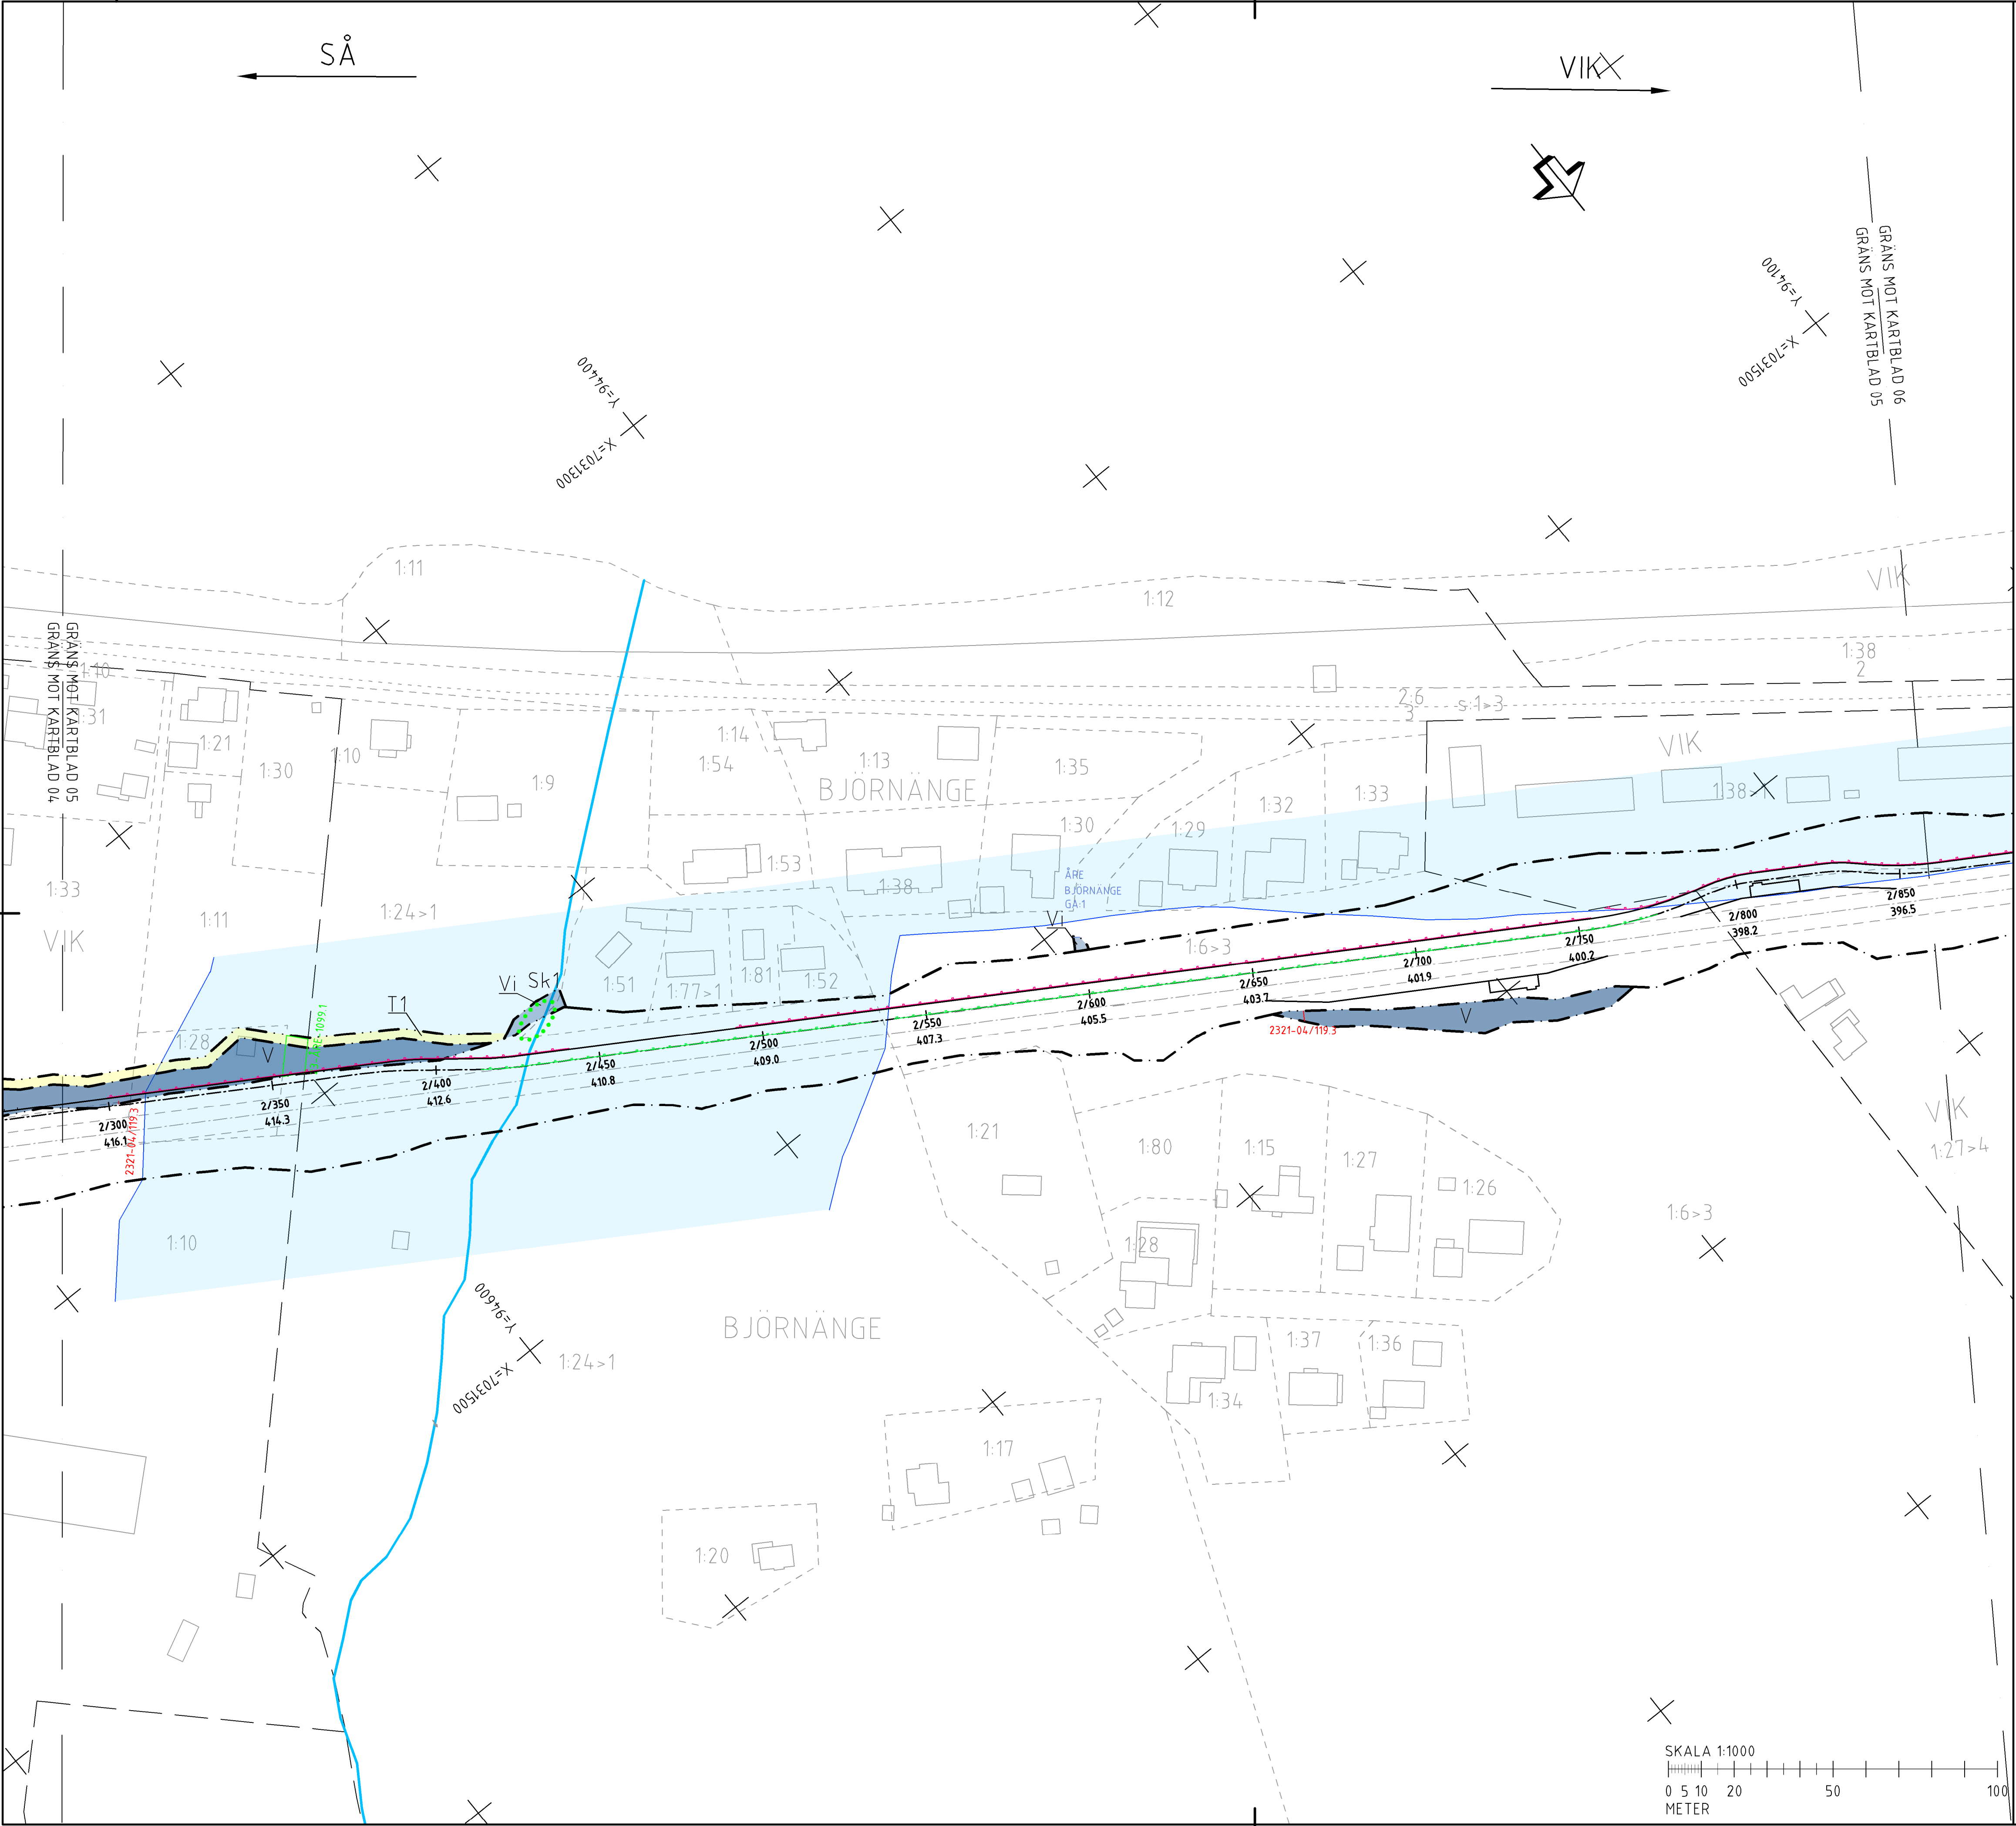

TECKENFÖRKLARING

HUVUDSAKLIG UTFORMNING AV NY ANLÄGGNING

NY GCM VÄG, VÄGKANTER, LÄNGDMÄTNING SAMT HÖJDSÄTTNING I
PROJEKTERAD VÄGKANT

0/200
+298.3

NYTT VÄGRÄCKE
NYTT GCM-RÄCKE

BELYSNING ANLÄGGS LÄNGS:
GCM-VÄG, CA SEKTION 0/100-1/280 (LÄNGDMÄTNING GRÄNS VÄGPLANI) OCH 1/850-3/165 (LÄNGDMÄTNING GRÄNS VÄGPLANI)
E14, CA SEKTION 0/075-0/245, 1/025-1/280 (LÄNGDMÄTNING GRÄNS VÄGPLANI) OCH 1/850-3/165 (LÄNGDMÄTNING GRÄNS VÄGPLANI)
ALLA BUSSHÄLLPLATSER INOM VÄGPLANEN.

MARKANSPRÅK

GRÄNS FÖR VÄGPLAN
GRÄNS FÖR VÄGOMRÅDE
AVGRÄNSNING MELLAN OLIKA TYPER AV MARKANSPRÅK

V
Vi

NYTT VÄGOMRÅDE MED VÄGRÄTT
NYTT VÄGOMRÅDE MED INSKRÄNKT VÄGRÄTT, FÖR UTLOPPSDIKE, RENSAS OCH JUSTERAS

T1
T2
T3

TILFÄLLIG NYTTJANDERÄTT FÖR ATT TILLGÄNGLIGGÖRA ANLÄGGNING AV SLÄNT OCH STÖDKONSTRUKTION
TILFÄLLIG NYTTJANDERÄTT FÖR ETABLERINGSYTA OCH VÄG TILL ETABLERINGSYTA, VÄG SKA HÅLLAS ÖPPEN OCH FRI FRÅN HINDER FÖR ANNAN TRAFIK.
TILFÄLLIG NYTTJANDERÄTT, OMRÅDE FÖR MATERIAL OCH MASSUPPLAG

SAMTLIGA TILFÄLLIGA NYTTJANDERÄTTER GÄLLER FRÅN BYGGSTART TILL OCH MED 3 MÅNADER EFTER SLUTBESIKTNING

SKYDDÅTGÄRDER OCH FÖRSIKTIGHETSMÅTT

MARKERING ELLER AVGRÄNSNING AV SKYDDÅTGÄRD/FÖRSIKTIGHETSMÅTT
SÅ-1 - NY BÄCKFÄRDA ELLER DIKE SKA VID UTLOPPET AV VÄGTRUMMA UTFORMAS SÅ ATT VATTENHASTIGHETEN EFTER VÄGTRUMMAN SAKTAS NED. EROSIONSKYDD SKA ÄVEN ANLÄGGAS VID VÄGTRUMMORS UTLOPP

UPPLYSNINGAR

SKYLDIGHETEN ATT GÖRA ANMÄLAN FÖR SAMRÅD ENLIGT
12.6 MILJÖBALKEN GÄLLER INTE FÖR DE VERKSAMHETER OCH ÅTGÄRDER SOM BEHÖVS FÖR ATT BYGGA VÄGEN OCH SOM FASTSTÄLLS OCH INGÅR I VÄGOMRÅDE FÖR ALLMÄN VÄG ELLER OMRÅDE FÖR TILFÄLLIG NYTTJANDERÄTT.

FÖRBUDEN MOT ÅTGÄRDER INOM STRANDSKYDDSMÅRÅDE (17:15 MB) GÄLLER INTE BYGGANDE AV ALLMÄN VÄG
FÖRBUDEN SOM AVSER VERKSAMHET ELLER ÅTGÄRD INOM GENERELLT BIOTOPSKYDDSMÅRÅDE (17:11 2 ST. MB) GÄLLER INTE BYGGANDE AV ALLMÄN VÄG

BAKGRUNDSKARTA


12:1

FASTIGHETSGRÄNS OCH FASTIGHETSBETECKNING
TRAKTGRÄNS
BEFINTLIG VÄGMITT
BEFINTLIG VÄGKANT
BÄCK
SERVITUT
LEDNINGSRÄTT
GEMENSAMHETSANLÄGGNING
HUS/BYGGNAD

FASTIGHETSKARTANS
AKTUALITET: 20250613

KOORDINATSYSTEM
SYSTEM I PLAN: SWEREF 99 14 15
SYSTEM I HÖJD: RH 2000

ORIENTERINGSFIGUR

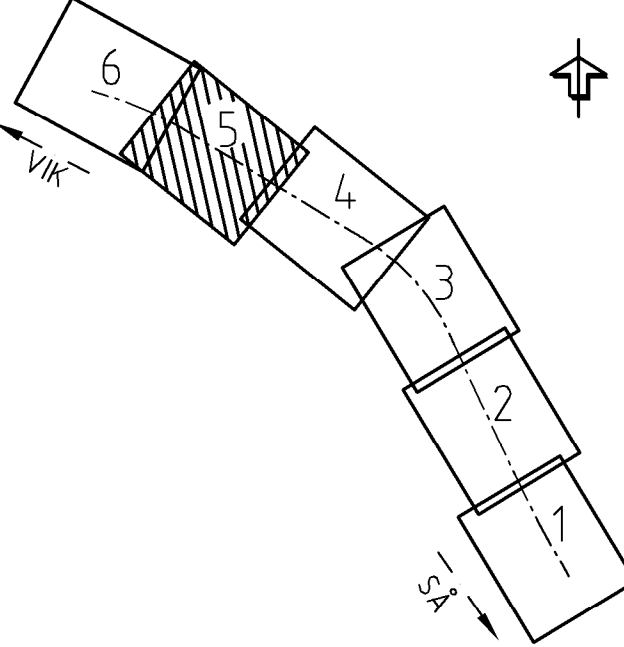

SKALA 1:1000
0 5 10 20 50 100
METER

TYP AV PLAN				VÄGPLAN			
GRANSKNINGSSTATUS / SYFTE							
HANDLINGSTYP							
GRANSKNINGSHANDLING							
DATUM				LEVERANS / ÄNDRINGS-PM			
2025-07-01							
OBJEKT							
E14 SÅ-VIK, GCM-VÄG							
DELOMRÅDE / BANDEL							
E14 SÅ-VIK							
ANLÄGGNINGSDEL							
GCM-VÄG							
OBJEKTNUMMER / KM				KONSTRUKTIONNUMMER			
174544							
BESTÄLLARE				LEVERANTÖR			
SKAPAD AV				UPPDRAGSNUMMER			
DENNIS KITTI				10347219			
GODKÄND AV				AVDELNING			
HENRIK ANDERSSON							
RITNINGSTYP							
PLAN							
TEKNIKOMRÅDE / INNEHÅLL							
VÄGUTFORMNING OCH TRAFIK							
BESKRIVNING							
KM 2/285-2/860							
PLANKARTA							
SKALA		FORMAT		FÖRVALTNINGSNUMMER			
1:1000		A1					
RITNINGSDATUM		BLAD		NÄSTA BLAD		BET	
101T0205		5		6			