


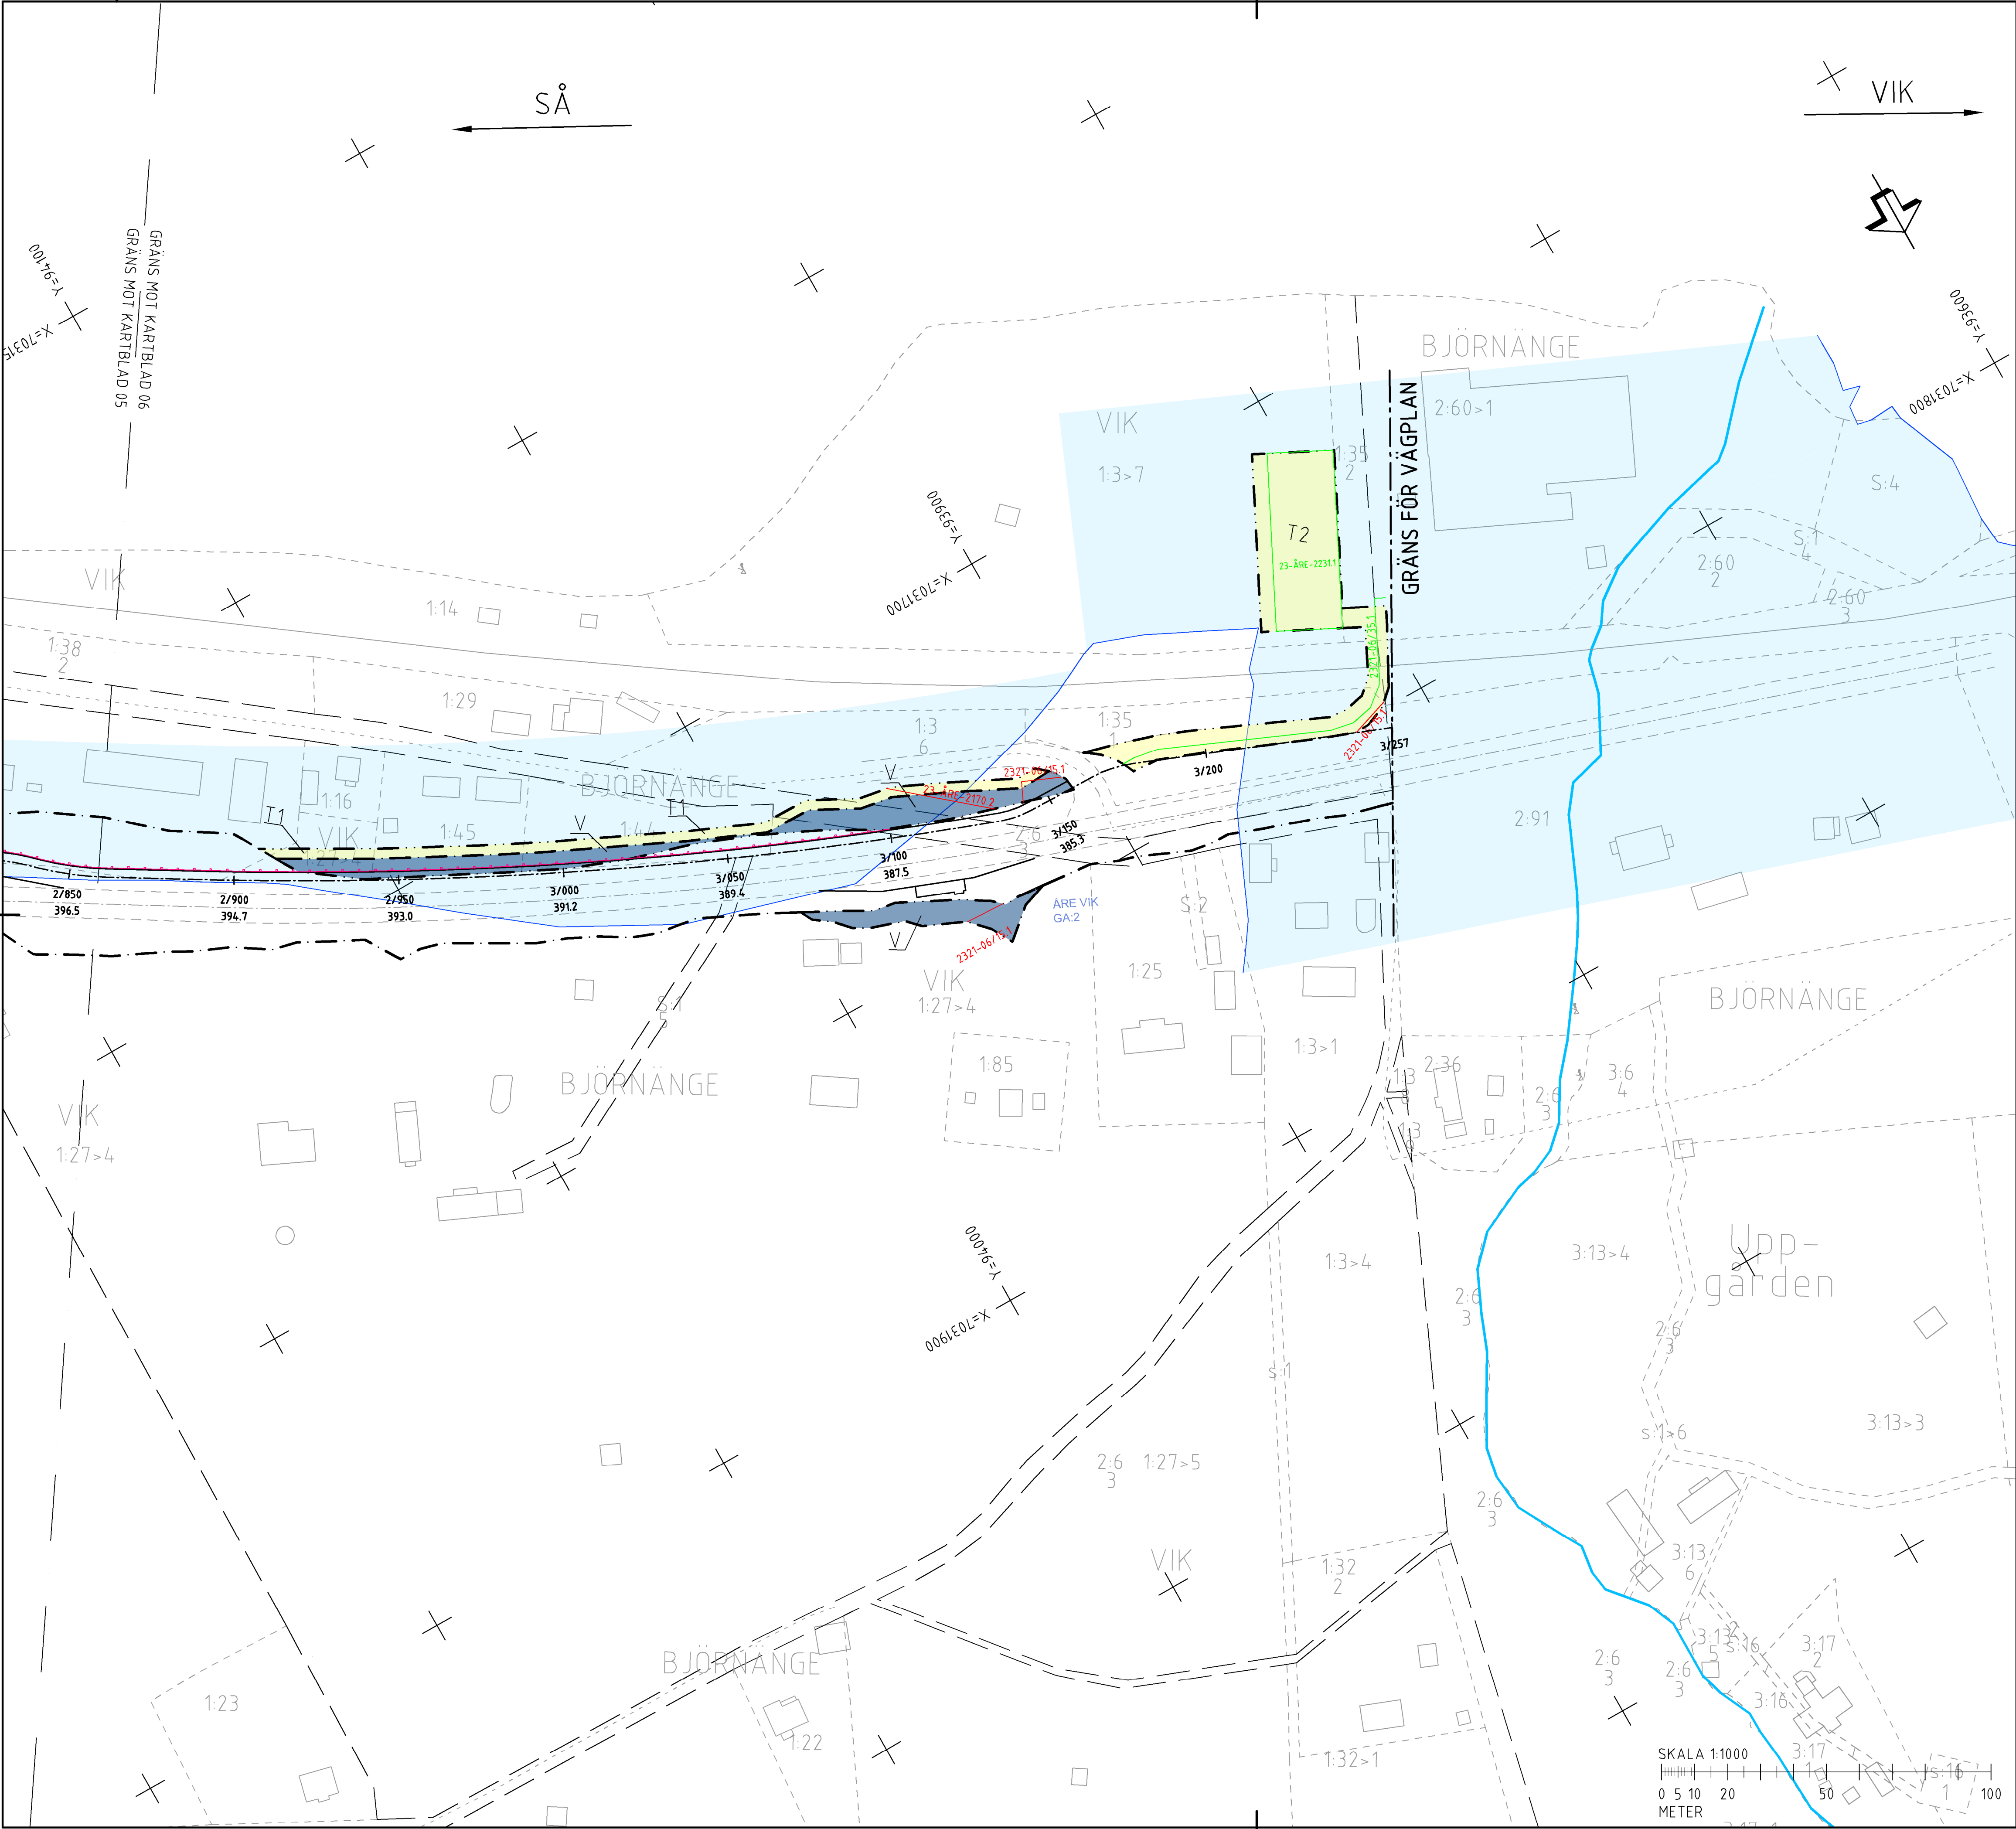

TECKENFÖRKLARING

HUVUDSAKLIG UTFORMNING AV NY ANLÄGGNING

NY GCM VÄG, VÄGKANTER, LÄNGDMÄTNING SAMT HÖJDSÄTTNING I
PROJEKTERAD VÄGKANT

0/200
+298.3

NYTT VÄGRÄCKE
NYTT GCM-RÄCKE

BELYSNING ANLÄGGES LÄNGS:
GCM-VÄG, CA SEKTION 0/100-1/280 (LÄNGDMÄTNING GRÄNS VÄGPLANI) OCH 1/850-3/165 (LÄNGDMÄTNING GRÄNS
VÄGPLANI)
E14, CA SEKTION 0/075-0/245, 1/025-1/280 (LÄNGDMÄTNING GRÄNS VÄGPLANI) OCH 1/850-3/165 (LÄNGDMÄTNING
GRÄNS VÄGPLANI)
ALLA BUSHÅLLPLATSER INOM VÄGPLANEN.

MARKANSPRÅK

GRÄNS FÖR VÄGPLAN
GRÄNS FÖR VÄGOMRÅDE
AVGRÄNSNING MELLAN OLIKA TYPER AV MARKANSPRÅK

V

Vi

T1

T2

T3

NYTT VÄGOMRÅDE MED VÄGRÄTT
NYTT VÄGOMRÅDE MED INSKRÄNKT VÄGRÄTT, FÖR UTLOPPSDIKE,
RENSAS OCH JUSTERAS
TILFÄLLIG NYTTJANDERÄTT FÖR ATT TILLGÄNGLIGGÖRA ANLÄGGNING AV SLÄNT OCH
STÖDKONSTRUKTION
TILFÄLLIG NYTTJANDERÄTT FÖR ETABLERINGSYTA OCH VÄG TILL ETABLERINGSYTA,
VÄG SKA HÅLLAS ÖPPEN OCH FRI FRÅN HINDER FÖR ANNAN TRAFIK.
TILFÄLLIG NYTTJANDERÄTT, OMRÅDE FÖR MATERIAL OCH MASSUPPLAG

SAMTLIGA TILFÄLLIGA NYTTJANDERÄTTER GÄLLER FRÅN BYGGSTART TILL OCH MED 3
MÅNADER EFTER SLUTBESIKTNING

SKYDDÅTGÄRDER OCH FÖRSIKTIGHETSMÅTT

MARKERING ELLER AVGRÄNSNING AV SKYDDÅTGÄRD/FÖRSIKTIGHETSMÅTT
12.6 MILJÖALKEN GÄLLER INTE FÖR DE VERKSAMHETER OCH ÅTGÄRDER SOM BEHOVS FÖR ATT BYGGA
VÄGEN OCH SOM FASTSTÄLLS OCH INGÅR I VÄGOMRÅDE FÖR ALLMÄN VÄG ELLER
OMRÅDE FÖR TILFÄLLIG NYTTJANDERÄTT.

UPPLYSNINGAR

SKYLDIGHETEN ATT GÖRA ANMÄLAN FÖR SAMRÅD ENLIGT
12.6 MILJÖALKEN GÄLLER INTE FÖR DE VERKSAMHETER OCH ÅTGÄRDER SOM BEHOVS FÖR ATT BYGGA
VÄGEN OCH SOM FASTSTÄLLS OCH INGÅR I VÄGOMRÅDE FÖR ALLMÄN VÄG ELLER
OMRÅDE FÖR TILFÄLLIG NYTTJANDERÄTT.

FÖRBUDEN MOT ÅTGÄRDER INOM STRANDSKYDDSMRÅDE (17:15 MB) GÄLLER INTE
BYGGANDE AV ALLMÄN VÄG
FÖRBUDEN SOM AVSER VERKSAMHET ELLER ÅTGÄRD INOM GENERELLT
BIOTOPSKYDDSMRÅDE (17:11 2 ST. MB) GÄLLER INTE BYGGANDE AV ALLMÄN VÄG

BAKGRUNDSKARTA
12:1

FASTIGHETSGRÄNS OCH FASTIGHETSBETECKNING
TRAKTGRÄNS
BEFINTLIG VÄGMITT
BEFINTLIG VÄGKANT
BÄCK
SERVITUT
LEDNINGSRÄTT
GEMENSAMHETSANLÄGGNING
HUS/BYGGNAD

FASTIGHETSKARTANS
AKTUALITET: 20250613

ORIENTERINGSFIGUR

SKALA 1:1000
0 5 10 20 50 100
METER

COORDINATSYSTEM
SYSTEM I PLAN: SWEREF 99 14 15
SYSTEM I HÖJD: RH 2000

TYP AV PLAN			
GRANSKNINGSSTATUS / SYFTE			
HANDLINGSTYP			
GRANSKNINGSHANDLING			
DATUM		LEVERANS / ÄNDRINGS-PM	
2025-07-01			
OBJEKT			
E14 SÅ-VIK, GCM-VÄG			
DELOMRÅDE / BANDEL			
E14 SÅ-VIK			
ANLÄGGNINGSDEL			
GCM-VÄG			
OBJEKTNUMMER / KM		KONSTRUKTIONSNUMMER	
174544			
BESTÄLLARE		LEVERANTÖR	
TRAFIKVERKET		wsp	
SKAPAD AV		UPPDRAGSNUMMER	
DENNIS KITTI		10347219	
GODKÄND AV		AVDELNING	
HENRIK ANDERSSON			
RITNINGSTYP			
PLAN			
TEKNIKOMRÅDE / INNEHÅLL			
VÄGUTFORMNING OCH TRAFIK			
BESKRIVNING			
KM 2/860-3/257			
PLANKARTA			
SKALA		FORMAT	FÖRVALTNINGSNUMMER
1:1000		A1	
RITNINGSNUMMER		BLAD	BET
101T0206		6	