


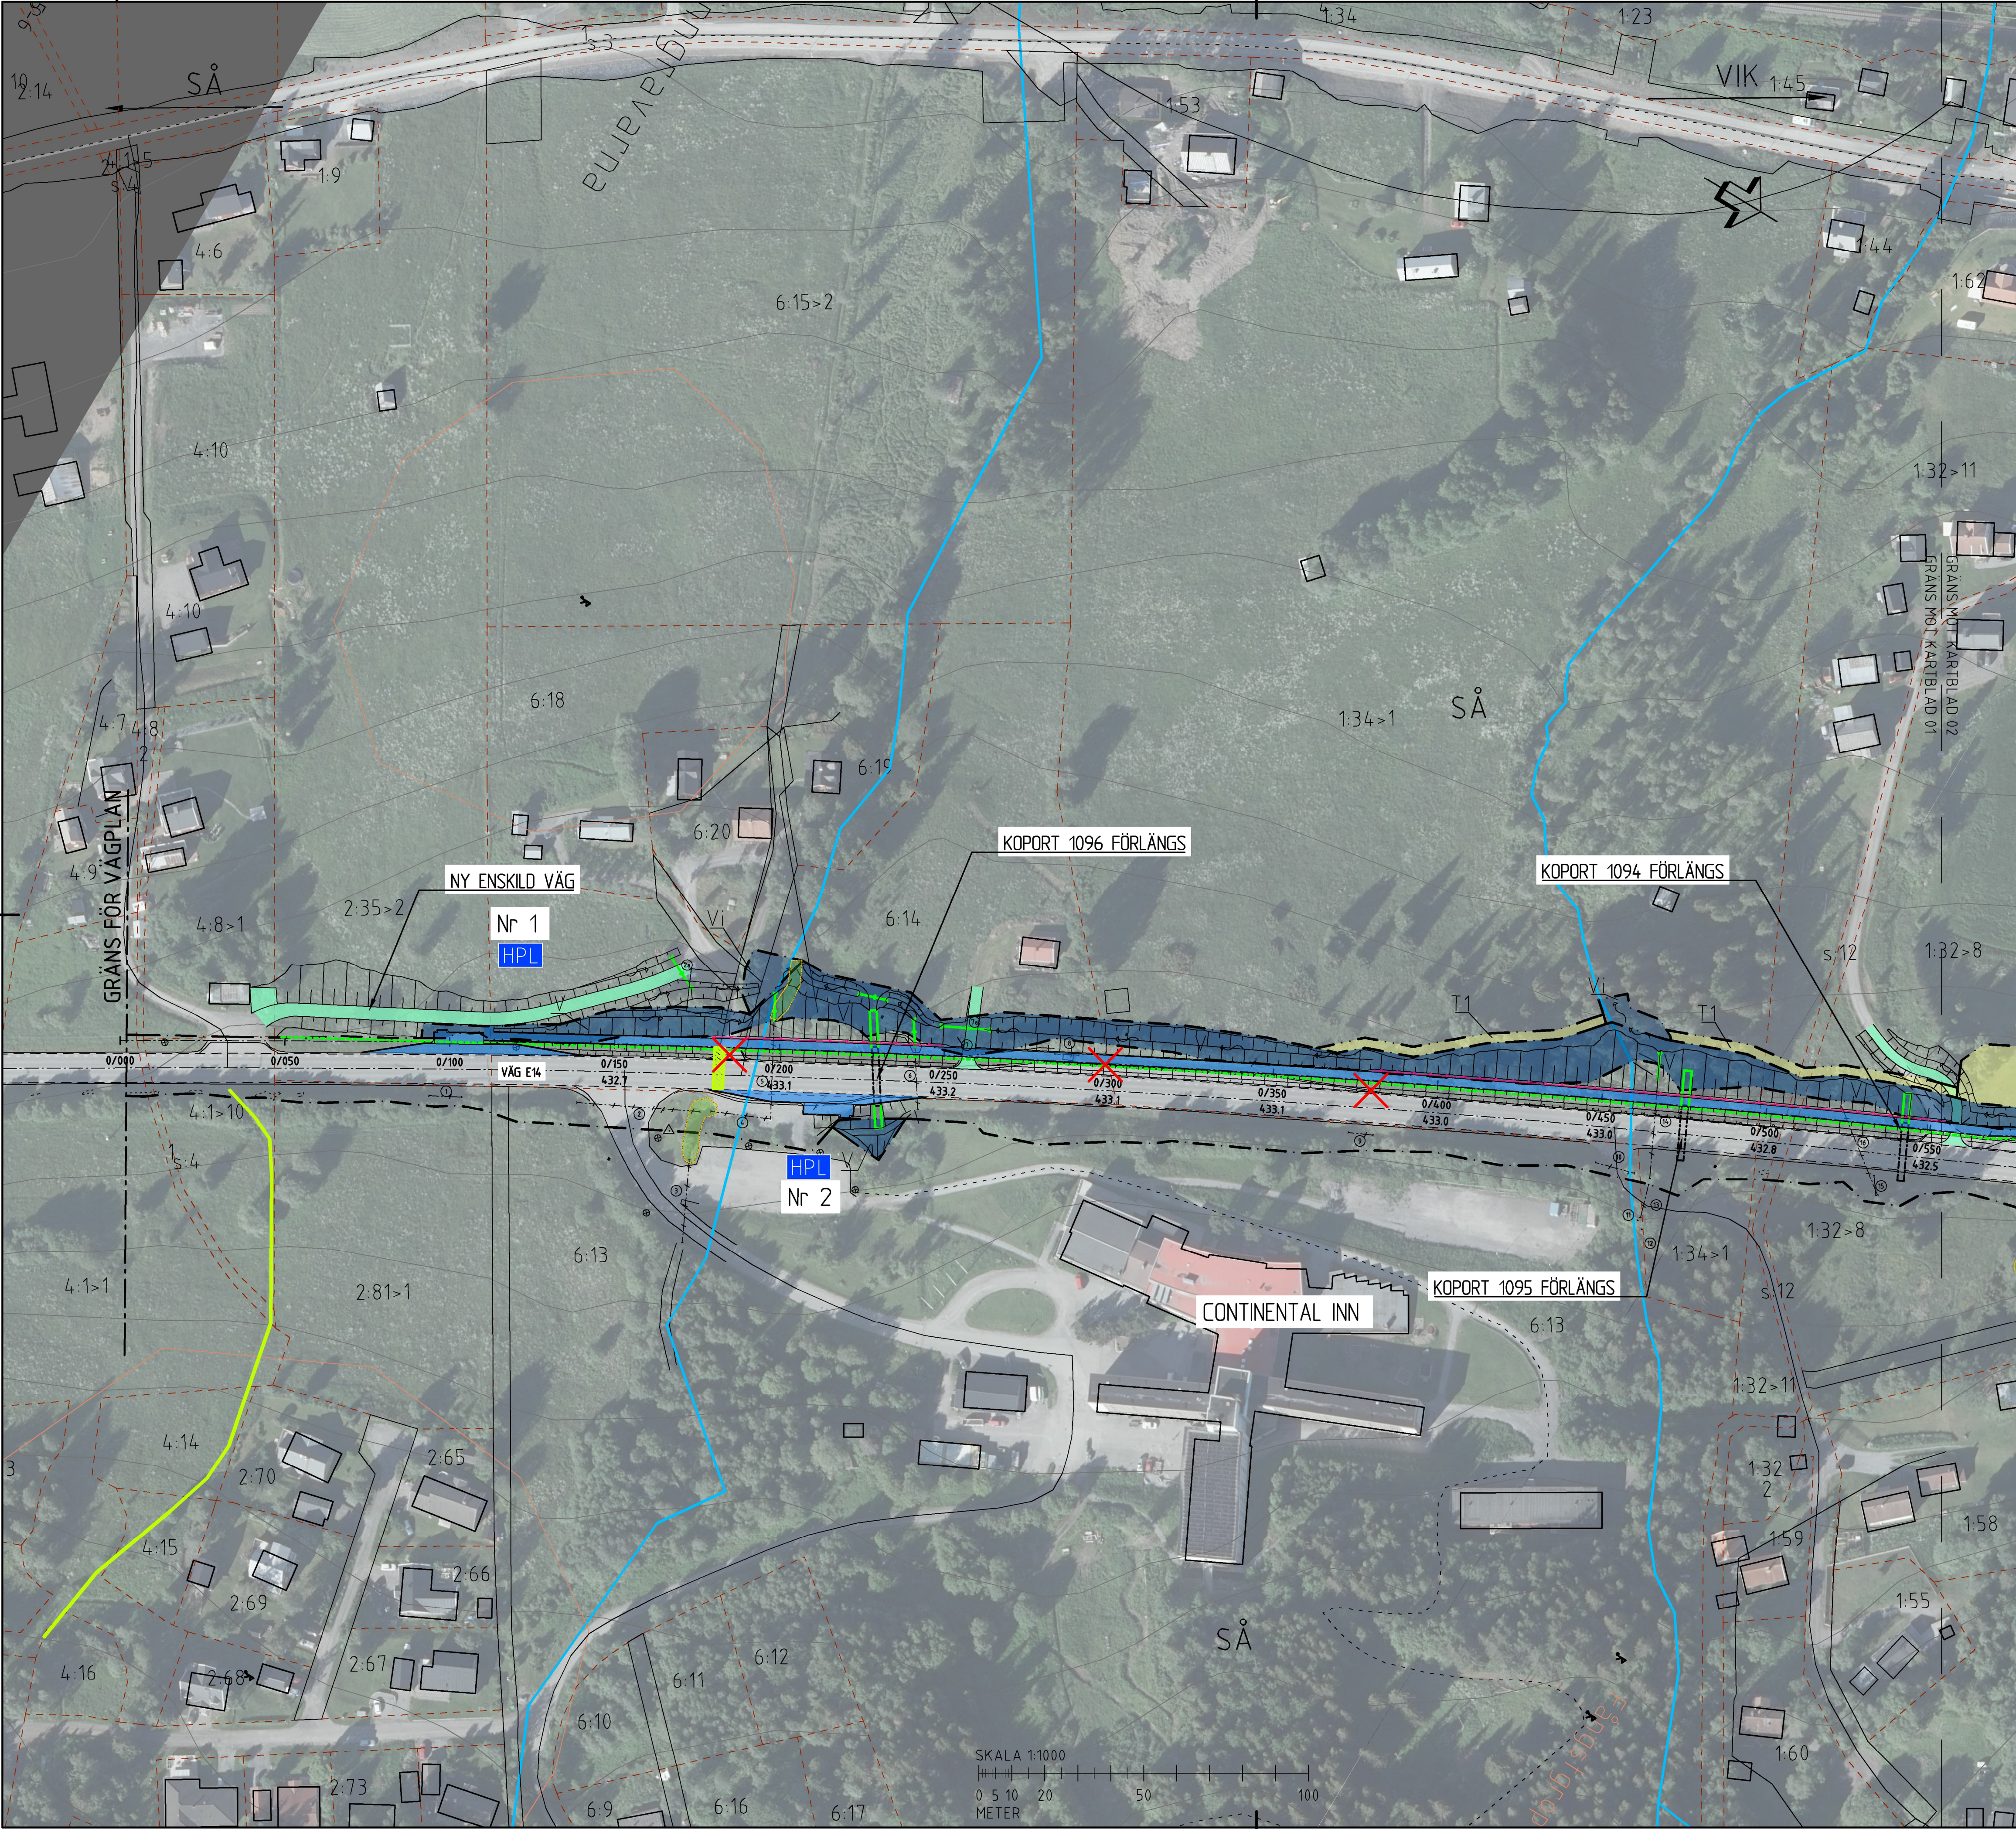

TECKENFÖRKLARING

HUVUDSÄKIG UTEFORMNING AV NY ANLÄGGNING

0/200
+298.3

NY ASFALTSBELAGD GCM VÄG/BUSSHÅLLPLATS, VÄGKANTER, LÄNGDMÄTNING SAMT HÖJDSÄTTNING I PROJEKTERAD VÄGKANT

BREDDAD STÖDREMSA AV GRUS/GRUSAD ANSLUTNING GÅNGSTRÅK

JUSTERAD ANSLUTNING

SLÄNT/DIKE

VÄGRÄCKE
GCM-RÄCKE

STÖDKONSTRUKTION

MÖJLIGHET TILL PASSAGE

NY TRUMMA/TRUMMA SOM FÖRLÄNGS

KOPORT SOM FÖRLÄNGS

TÄCKDIKE/DRÄNERINGSLEDNING

FLÖDESRIKTNING

MARKANSPRÅK

GRÄNS FÖR VÄGPLAN

GRÄNS FÖR VÄGOMRÅDE

AVGRÄNSNING MELLAN OLIKA TYPER AV MARKANSPRÅK

V

NYTT VÄGOMRÅDE MED VÄGRÄTT

VI

NYTT VÄGOMRÅDE MED INSKRÄNKT VÄGRÄTT, FÖR UTLOPPSDIKE, RENSAS OCH JUSTERAS

T1

TILLFÄLLIG NYTTJANDERÄTT FÖR ATT TILLGÅNGLIGGÖRA ANLÄGGNING AV SLÄNT OCH STÖDKONSTRUKTION

T2

TILLFÄLLIG NYTTJANDERÄTT FÖR ETABLERINGSYTA OCH VÄG TILL ETABLERINGSYTA. VÄG SKA HÅLLAS ÖPPEN OCH FRI FRÅN HINDER FÖR ANNAN TRAFIK.

T3

TILLFÄLLIG NYTTJANDERÄTT, OMRÅDE FÖR MATERIAL OCH MASSUPPLAG

SAMTLIGA TILLFÄLLIGA NYTTJANDERÄTTER GÄLLER FRÅN BYGGSTART TILL OCH MED 3 MÅNADER EFTER SLUTBESIKTNING

BAKGRUNDSKARTA OCH ÖVRIGA BETECKNINGAR

12:1

FASTIGHETSGRÄNS OCH FASTIGHETSBETECKNING

TRAKTGRÄNS

GÅNGSTRÅK

BÄCK

KOPORT

VÄGMITT

VÄGKANT

VÄGRÄCKE

LYKTSTOLPE

TRUMMA

SKYLT

HUS/BYGGNAD

VÄGANSLUTNING TILL BEFINTLIG ALLMÄN VÄG SOM STANGS GENOM SÄRSKILT BESLUT

Ø

ID BETECKNING TRUMMA

BIOTOPSKYDDAT OMRÅDE

SKYDDÅTGÄRDER SOM INTE FASTSTÄLLS

SK1 - ALLÉN, SOM OMFATTAS AV GENERELLT BIOTOPSKYDD, OCH FINNS VID HOTELL KAROLINEN, SKA SKYDDAS UNDER BYGGTIDEN SÅ ATT SKADA UNDVIKS

SK2 - AVBANINGSMASSOR SKA SPARAS LÄNGS MED HELA STRÄCKAN OCH LÄGGAS TILLBAKA PÅ SAMMA DELSTRÄCKA SOM DE KOM FRÅN I DE NYA VÄGDIREKTOR OCH VÄGSLANTERNA. NY MATJORD FÅR INTE TILLFÖRAS I DIKEN OCH SLANTER.

INFORMATION

FÖRBUDEN SOM AVSER VERKSAMHET ELLER ÅTGÄRD INOM GENERELLT

FÖRBUDEN SOM AVSER VERKSAMHET ELLER ÅTGÄRD INOM GENERELLT

BIOTOPSKYDDOMRÅDE (17:11 2 ST. MB) GÄLLER INTE BYGGANDE AV ALLMÄN VÄG

KOORDINATSYSTEM
SYSTEM I PLAN: SWEREF 99 14 15
SYSTEM I HÖJD: RH 2000

TYP AV PLAN		VÄGPLAN	
GRANSKNINGSSTATUS / SYFTE		GRANSKNINGSHANDLING	
HANDLINGSTYP		DATUM	
2025-07-01		LEVERANS / ÄNDRINGS-PM	
OBJEKT		E14 SÅ-VIK, GCM-VÄG	
DELOMRÅDE / BANDEL		ANLÄGGNINGSDEL	
E14 SÅ-VIK		GCM-VÄG	
OBJEKTNUMMER / KM		KONSTRUKTIONNUMMER	
174544		LEVERANTÖR	
BESTÄLLARE		TRAFIKVERKET	
SKAPAD AV		UPPDRAGSNUMMER	
DENNIS KITTI		10347219	
GODKÄND AV		AVDELNING	
HENRIK ANDERSSON		PLAN	
RITNINGSTYP		TEKNIKOMRÅDE / INNEHÅLL	
VÄGUTFORMNING OCH TRAFIK		BESKRIVNING	
KM 0/000-0/550		ILLUSTRATIONSKARTA	
SKALA		FORMAT	
1:1000		A1	
RITNINGSNUMMER		FÖRVALTNINGSNUMMER	
101T0501		BLAD	
		NÄSTA BLAD	
		BET	
		2	

VM174544VP, ankomst 2025-07-02, ver 8, jobb 54