


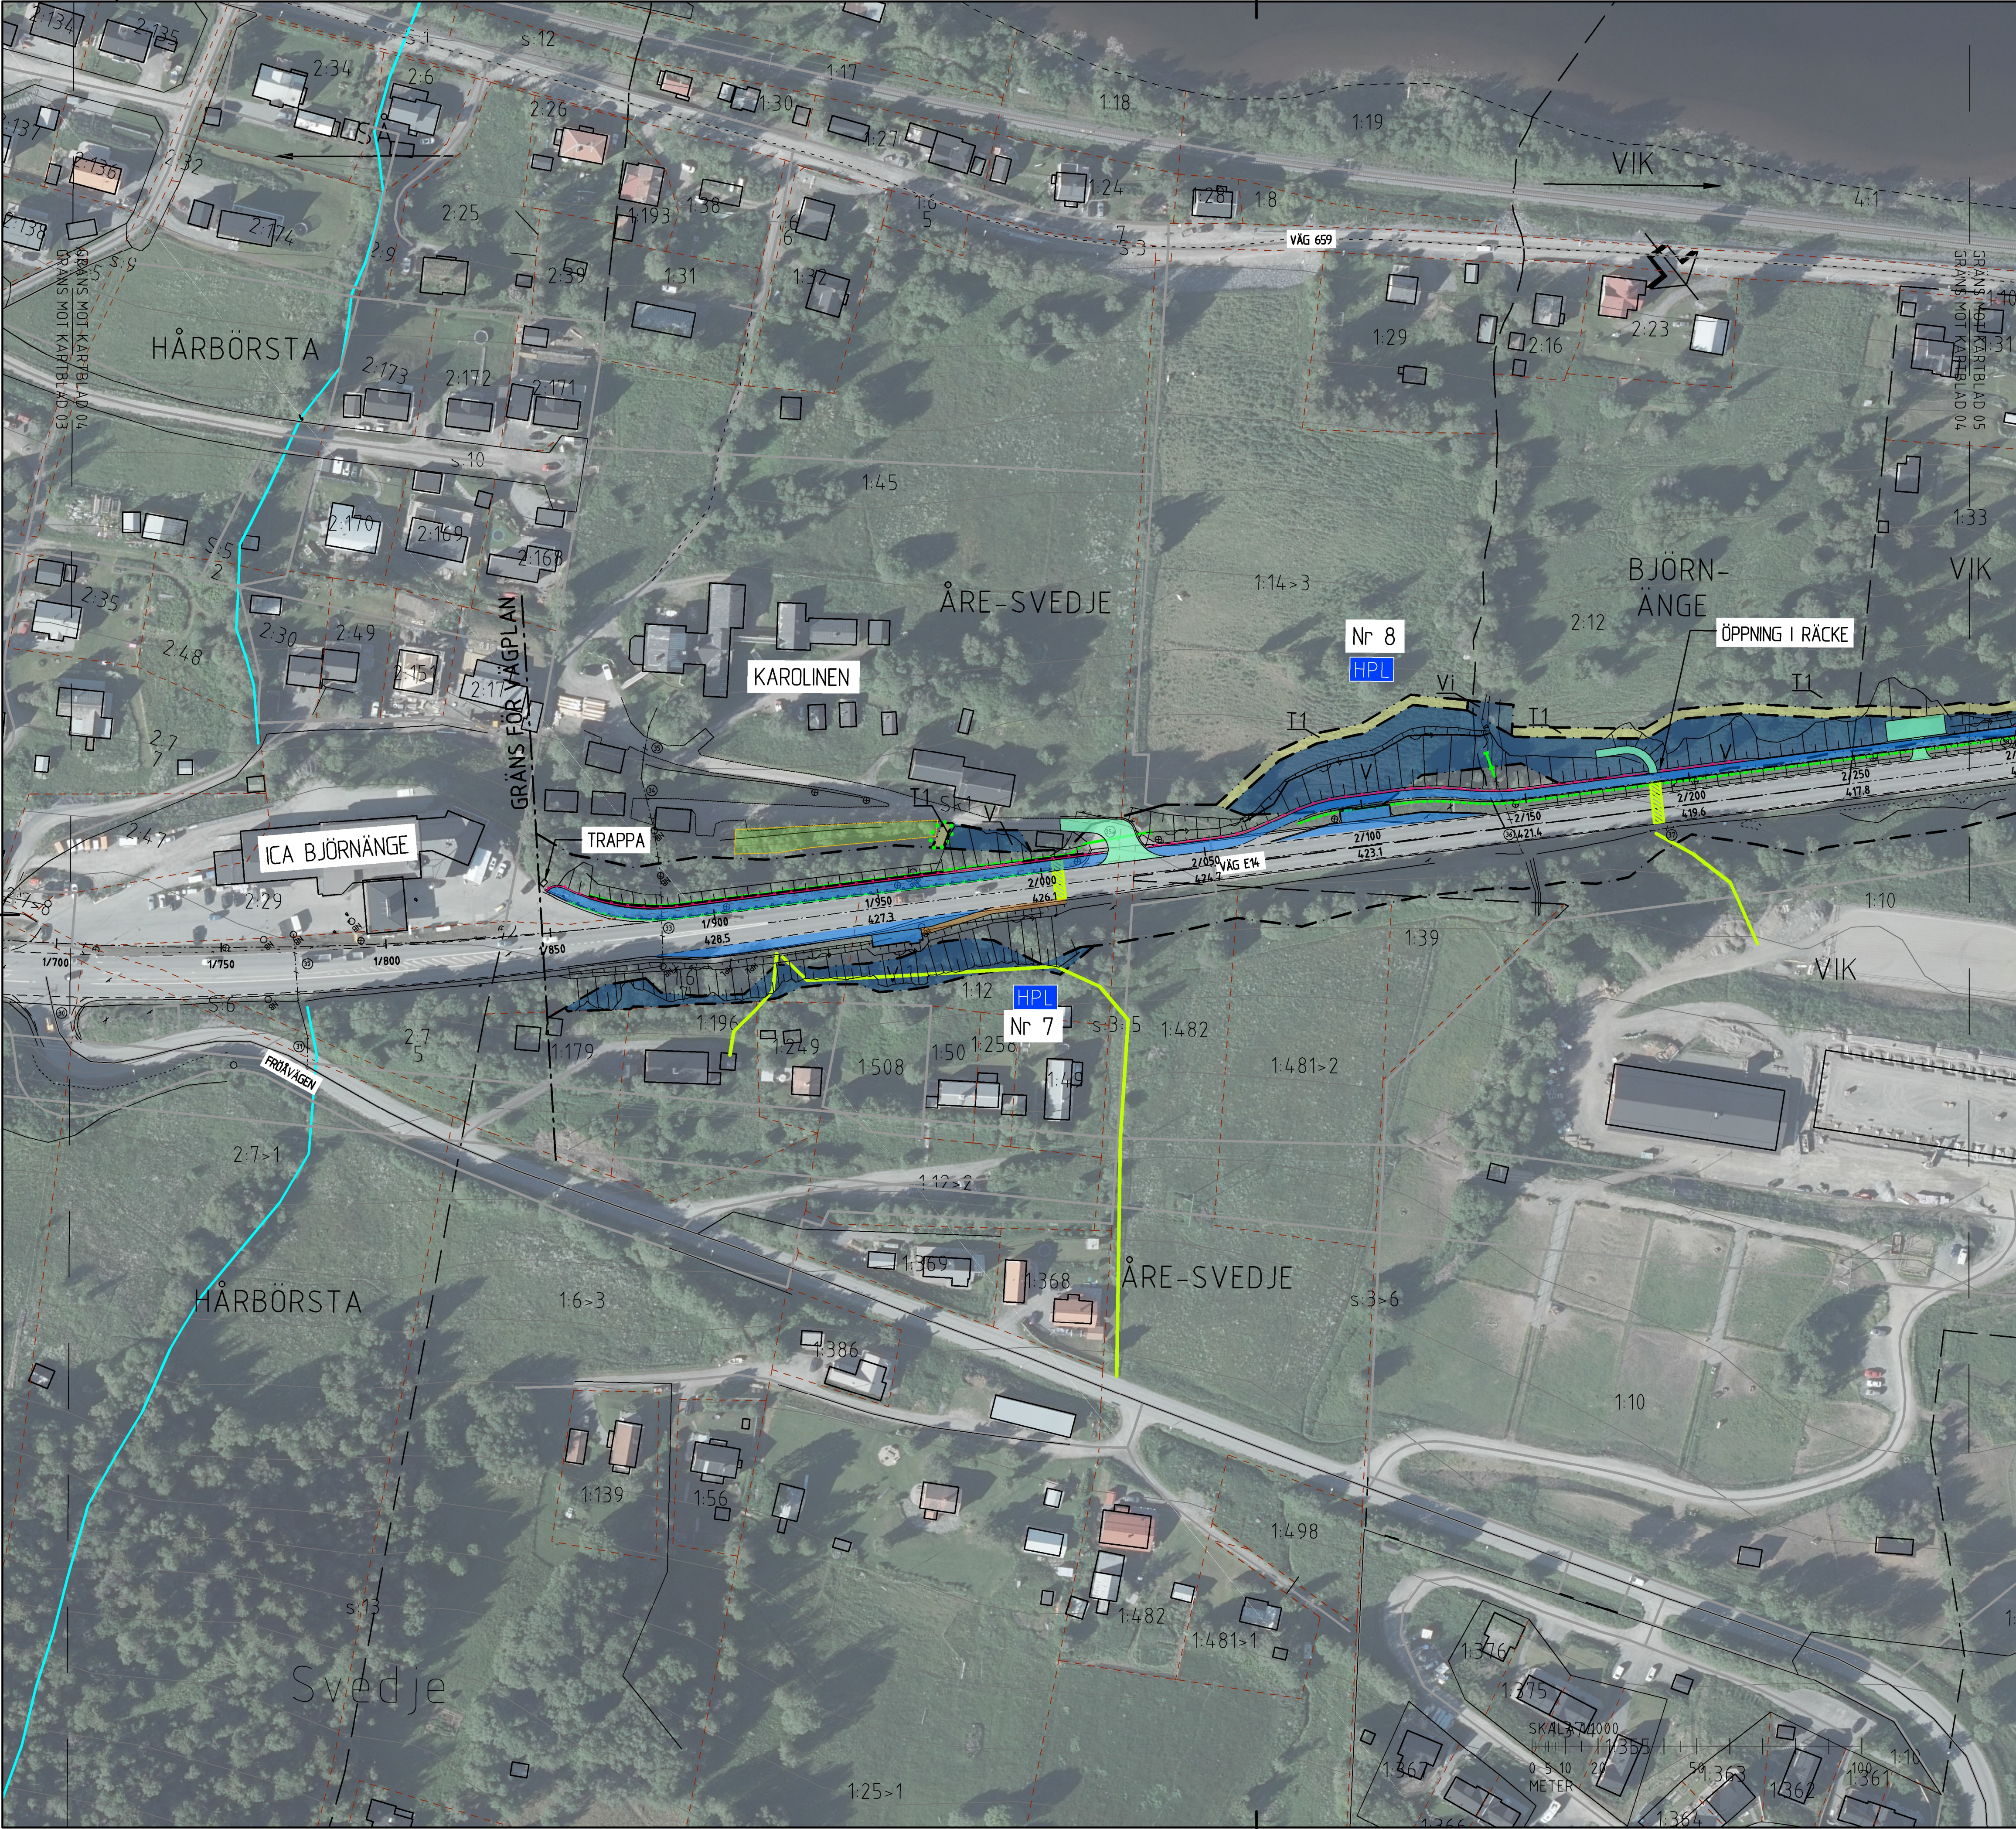

TECKENFÖRKLARING

HUVUDSÄKUG UTEFORMNING AV NY ANLÄGGNING

0/200
+298.3

BREDDAD STÖDREMSA AV GRUS/GRUSAD ANSLUTNING GÅNGSTRÅK

JUSTERAD ANSLUTNING

SLÄNT/DIKE

VÄGRÄCKE

GCM-RÄCKE

STÖDKONSTRUKTION

MÖJLIGHET TILL PASSAGE

NY TRUMMA/TRUMMA SOM FÖRLÄNGS

KOPORT SOM FÖRLÄNGS

TÄCKDIKE/DRÄNERINGSLEDNING

FLÖDESRIKTNING

GRÄNS FÖR VÄGPLAN

GRÄNS FÖR VÄGOMRÅDE

AVGRÄNSNING MELLAN OLIKA TYPER AV MARKANSPRÅK

V

NYTT VÄGOMRÅDE MED VÄGRÄTT

VI

NYTT VÄGOMRÅDE MED INSKRÄNKT VÄGRÄTT, FÖR UTLOPPSDIKE, RENSAS OCH JUSTERAS

T1

TILLFÄLLIG NYTTJANDERÄTT FÖR ATT TILLGÅNGLIGGÖRA ANLÄGGNING AV SLÄNT OCH STÖDKONSTRUKTION

T2

TILLFÄLLIG NYTTJANDERÄTT FÖR ETABLERINGSYTA OCH VÄG TILL ETABLERINGSYTA. VÄG SKA HÅLLAS ÖPPEN OCH FRI FRÅN HINDER FÖR ANNAN TRAFIK.

T3

TILLFÄLLIG NYTTJANDERÄTT, OMRÅDE FÖR MATERIAL OCH MASSUPPLAG

SAMTLIGA TILLFÄLLIGA NYTTJANDERÄTTER GÄLLER FRÅN BYGGSTART TILL OCH MED 3 MÅNADER EFTER SLUTBESIKTNING

BAKGRUNDSKARTA OCH ÖVRIGA BETECKNINGAR

12:1

FASTIGHETSGRÄNS OCH FASTIGHETSBETECKNING

TRAKTGRÄNS

GÅNGSTRÅK

BÄCK

KOPORT

VÄGMITT

VÄGKANT

VÄGRÄCKE

LYKTSTOLPE

TRUMMA

SKYLT

HUS/BYGGNAD

VÄGANSLUTNING TILL BEFINTLIG ALLMÄN VÄG SOM STANGS GENOM SÄRSKILT BESLUT

ID BETECKNING TRUMMA

BIOTOPSKYDDAT OMRÅDE

SKYDDSGÄRDAR SOM INTE FASTSTÄLLS
SK1 - ALLÉN, SOM OMFATTAS AV GENERELLT BIOTOPSKYDD, OCH FINNS VID HOTELL KAROLINEN, SKA SKYDDAS UNDER BYGGTIDEN SÅ ATT SKADA UNDVIKS
SK2 - AVBÄNNINGSMASSOR SKA SPARAS LÄNGS MED HELA STRÄCKAN OCH LÄGGAS TILLBAKA PÅ SAMMA DELSTRÄCKA SOM DE KOM FRÅN I DE NYA VÄGDIREKTOR OCH VÄGSLÄNTERNA. NY MATJORD FÅR INTE TILLFÖRAS I DIKEN OCH SLÄNTER.
INFORMATION
FÖRBUDEN SOM AVSER VERKSAMHET ELLER ÅTGÄRD INOM GENERELLT BIOTOPSKYDDOMRÅDE (17:11 2 ST. MB) GÄLLER INTE BYGGANDE AV ALLMÄN VÄG

KOORDINATSYSTEM
SYSTEM I PLAN: SWEREF 99 14 15
SYSTEM I HÖJD: RH 2000

ORIENTERINGSFIGUR

TYP AV PLAN		VÄGPLAN	
GRANSKNINGSSTATUS / SYFTE		GRANSKNINGSHANDLING	
HANDLINGSTYP		GRANSKNINGSHANDLING	
DATUM	2025-07-01	LEVERANS / ÄNDRINGS-PM	
OBJEKT	E14 SÄ-VIK, GCM-VÄG		
DELOMRÅDE / BAND	E14 SÄ-VIK		
ANLÄGGNINGSDEL	GCM-VÄG		
OBJEKTNUMMER / KM	174544	KONSTRUKTIONNUMMER	
BESTÄLLARE	TRAFIKVERKET	LEVERANTÖR	wsp
SKAPAD AV	DENNIS KITTI	UPPDRAGSNUMMER	10347219
GODKÄND AV	HENRIK ANDERSSON	AVDELNING	
RITNINGSTYP	PLAN		
TEKNIKOMRÅDE / INNEHÅLL	VÄGUTFORMNING OCH TRAFIK		
BESKRIVNING	KM 1/850-2/285 ILLUSTRATIONSKARTA		
SKALA	1:1000	FORMAT	A1
RITNINGNUMMER	101T0504	FÖRVALTNINGSNUMMER	
BLAD	4	NÄSTA BLAD	5
BET			

VM174544VP, ankomst 2025-07-02, ver 8, jobb 54