



Den här ritning är Trafikverkets egendom. Allt obehörigt begagnande av ritningen beivras enligt Lag. TRAFIKVERKET

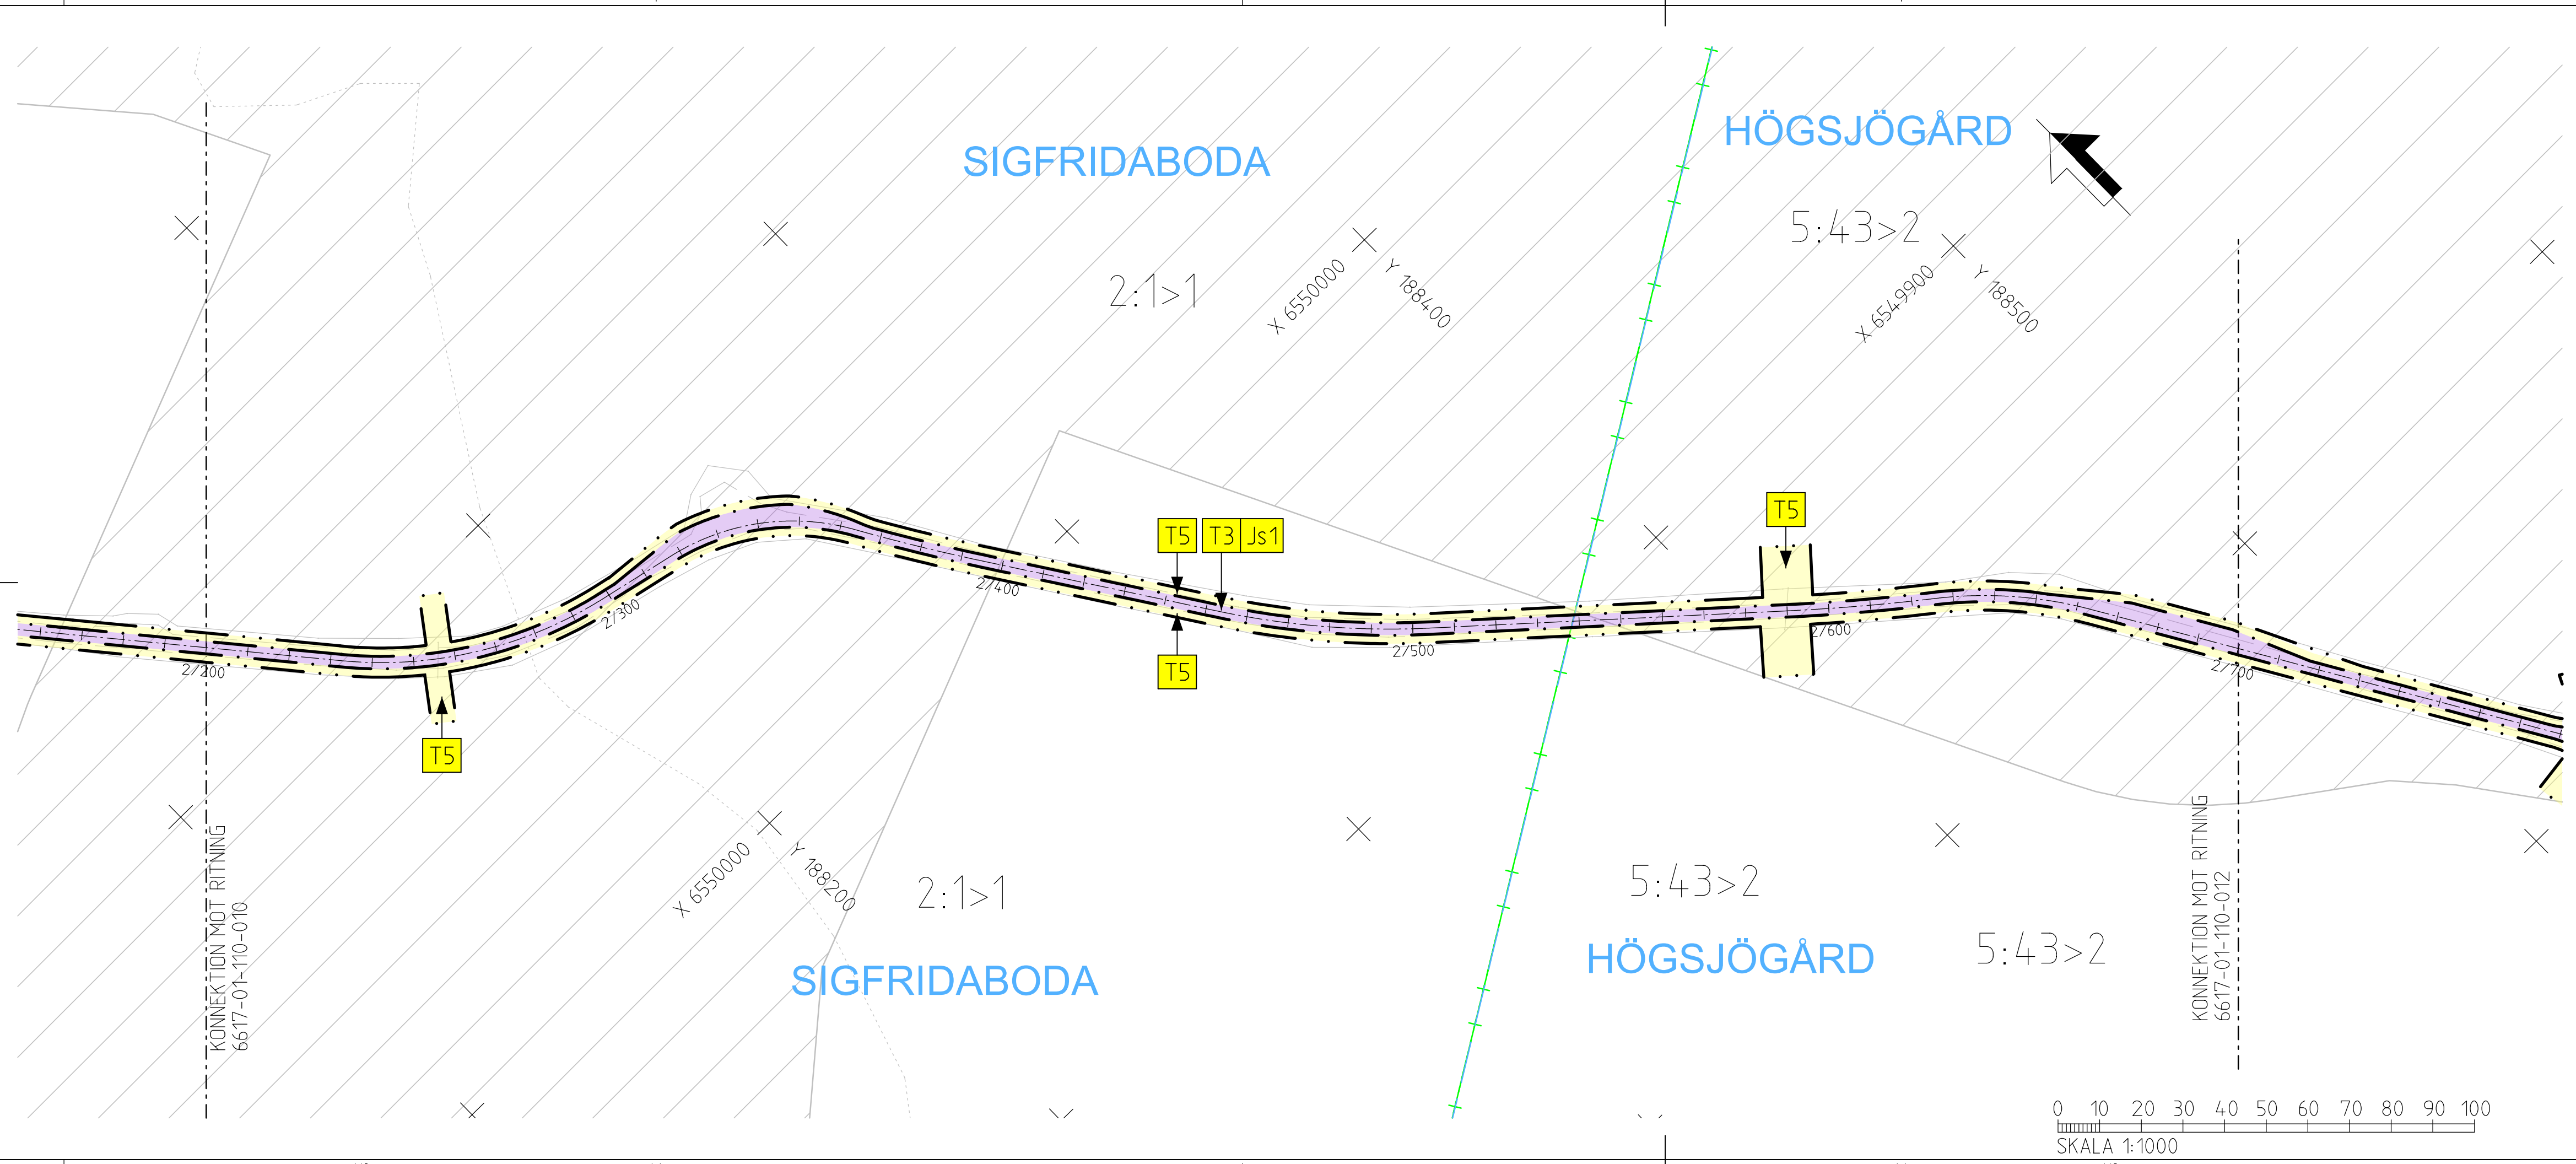

TECKENFÖRKLARING

- KOORDINATSYSTEM**
 SYSTEM I PLAN: SWREF 99 15:00
 SYSTEM I HÖJD: RH 2000
- NY ANLÄGGNING**
- KM 0+000 NY JÄRNVÄG, SPÄRMITT, MED LÄNGDMÄTNINGSSTRECK OCH HÖJDSÄTTNING (RÖK-RÄLSÖVERKANT)
 - +0,00
 - NY VÄXEL
 - NY VÄG/JUSTERAD VÄG, VÄGBANEKANTER MED LÄNGDMÄTNINGSSTRECK
 - 0/000
 - NYTT STÄNGSEL
- MARKANSPRÅK**
- GRÄNS FÖR JÄRNVÄGSMARK/GRÄNS FÖR VÄGOMRÅDE
 - AVGRÄNSNING MELLAN OLIKA TYPER AV MARKANSPRÅK
- NY JÄRNVÄGSMARK**
- J MED ÄGANDERÄTT
- NY JÄRNVÄGSMARK MED SERVITUTSRÄTT**
- Js1 FÖR SERVICEVÄG
 - Js2 FÖR VATTENAVLEDNING, DIKE ELLER RÖR
 - Js3 FÖR TRÄDSÄKRING
- BEFINTLIG JÄRNVÄGSMARK MED SERVITUTSRÄTT**
- Js4 BEFINTLIGT SERVITUT FÖR TRÄDSÄKRING
- TILLFÄLLIGA NYTTJANDERÄTTER GÄLLER FRÅN BYGGASTART TILL OCH MED 12 MÅNADER EFTER GODKÄND SLUTBESIKTNING**
- T1 FÖR ETABLERING
 - T2 FÖR UPPLAG
 - T3 FÖR ARBETS- OCH TRANSPORTVÄG, TILLGÄNGLIG FÖR ANNAN TRAFIK
 - T4 FÖR TILLFÄLLIGA TRAFKANORDNINGAR
 - T5 FÖR ANLÄGGNINGSARBETEN
- SKYDDÅTGÄRDER OCH FÖRSIKTIGHETSMÅTT**
- MARKERING ELLER AVGRÄNSNING AV SKYDDÅTGÄRDER OCH FÖRSIKTIGHETSMÅTT
 - SK1 - PASSAGE FÖR SMÅ DJUR, TRUMMA SOM KONSTRUERAS SÅ ATT DEN INTE UTGÖR VANDRINGSHINSR
- BEFINTLIGT**
- KM 0+000 JÄRNVÄGSSPÅR, SPÄRMITT MED LÄNGDMÄTNING OCH HÖJDSÄTTNING (RÖK-RÄLSÖVERKANT)
 - +0,00
 - VÄGBANEKANT
 - 20 NIVÅKURVA MED ANGIVEN HÖJD
- ÖVRIGA BETECKNINGAR**
- LÄN/KOMMUNGRÄNS
 - GEMENSAMHETSANLÄGGNING
 - TRAKTGRÄNS
 - FASTIGHETSGRÄNS
 - FASTIGHETSBETECKNING
 - 2:1-2 TRAKTNAMN
 - SIGFRIDABODA
 - KM 0+000 BEFINTLIG JÄRNVÄG, SPÄRLÄGE JUSTERAS INOM BEFINTLIG JÄRNVÄGSFASTIGHET

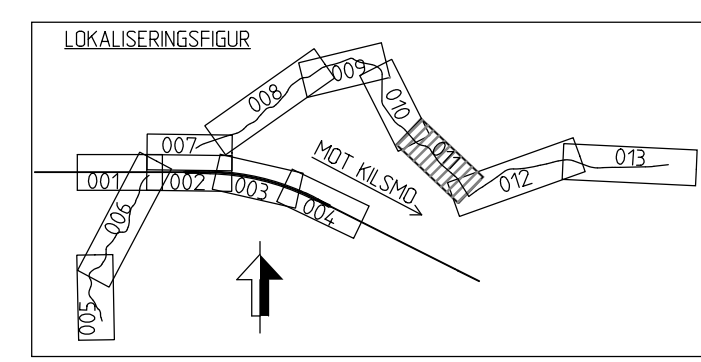

VERKSAMHETER/ÅTGÄRDER SOM UNDANTAS FRÅN FÖRBUD ENLIGT MILJÖBALKEN

FÖRBUDEN SOM AVSER VERKSAMHET ELLER ÅTGÄRD INOM GENERELLT BIOTOPSKYDDSOMRÅDE (7:11 2. ST. MB) GÄLLER INTE BYGGANDE AV JÄRNVÄG.

FÖRBUDEN MOT ÅTGÄRDER INOM STRANDSKYDDSOMRÅDE (7:15 MB) GÄLLER INTE BYGGANDE AV JÄRNVÄG.

OMRÅDE SOM BERÖRS AV STRANDSKYDD

SKYLDIGHETEN ATT GÖRA ANMÄLAN FÖR SAMRÅD ENLIGT 12:6 MB GÄLLER INTE FÖR DE VERKSAMHETER OCH ÅTGÄRDER SOM BEHOVS FÖR ATT BYGGA JÄRNVÄGEN/VÄGEN OCH SOM FASTSTÄLLS OCH INGÅR I JÄRNVÄGSMARK/VÄGOMRÅDE FÖR ALLMÄN VÄG ELLER OMRÅDE FÖR TILLFÄLLIG NYTTJANDERÄTT.

FASTIGHETSREDOVISNINGEN ÄR UPPTADERAD 2021-08-30

TYP AV PLAN		JÄRNVÄGSPLAN	
LEVERANTÖR	AVDELNING	VERSION	LEVERANS/ÄNDRINGS-PM
TYRÉNS	JÄRNVÄG		
	UPPDRAGSNUMMER	KONSTRUKTIONSNUMMER	
	301708		
TRAFIKVERKET	(HÖGSJÖ) - (KILSMO)		
SKAPAD AV	GRANSKAD AV	PLANKARTA	HANDLINGSTYP
TYRÉNS/M ERIKSSON	TYRÉNS/S JOHANSSON		GRÄNSKNINGSHANDLING
			ANLÄGGNINGSTYP
			MARK
			KILOMETER-METER
			002 +200 -002 +700
			BANDEL
			416
			RITNINGSNUMMER PROJEKT
			6617-01-110
GODKÄND AV	DATUM	SKALA	FORMAT
TYRÉNS/ABT	2021-10-29	1:1000	A3FF
			RITNINGSNUMMER FÖRVALTNING
			BLAD
			011
			NÄSTA BLAD
			012
			ANDR.