


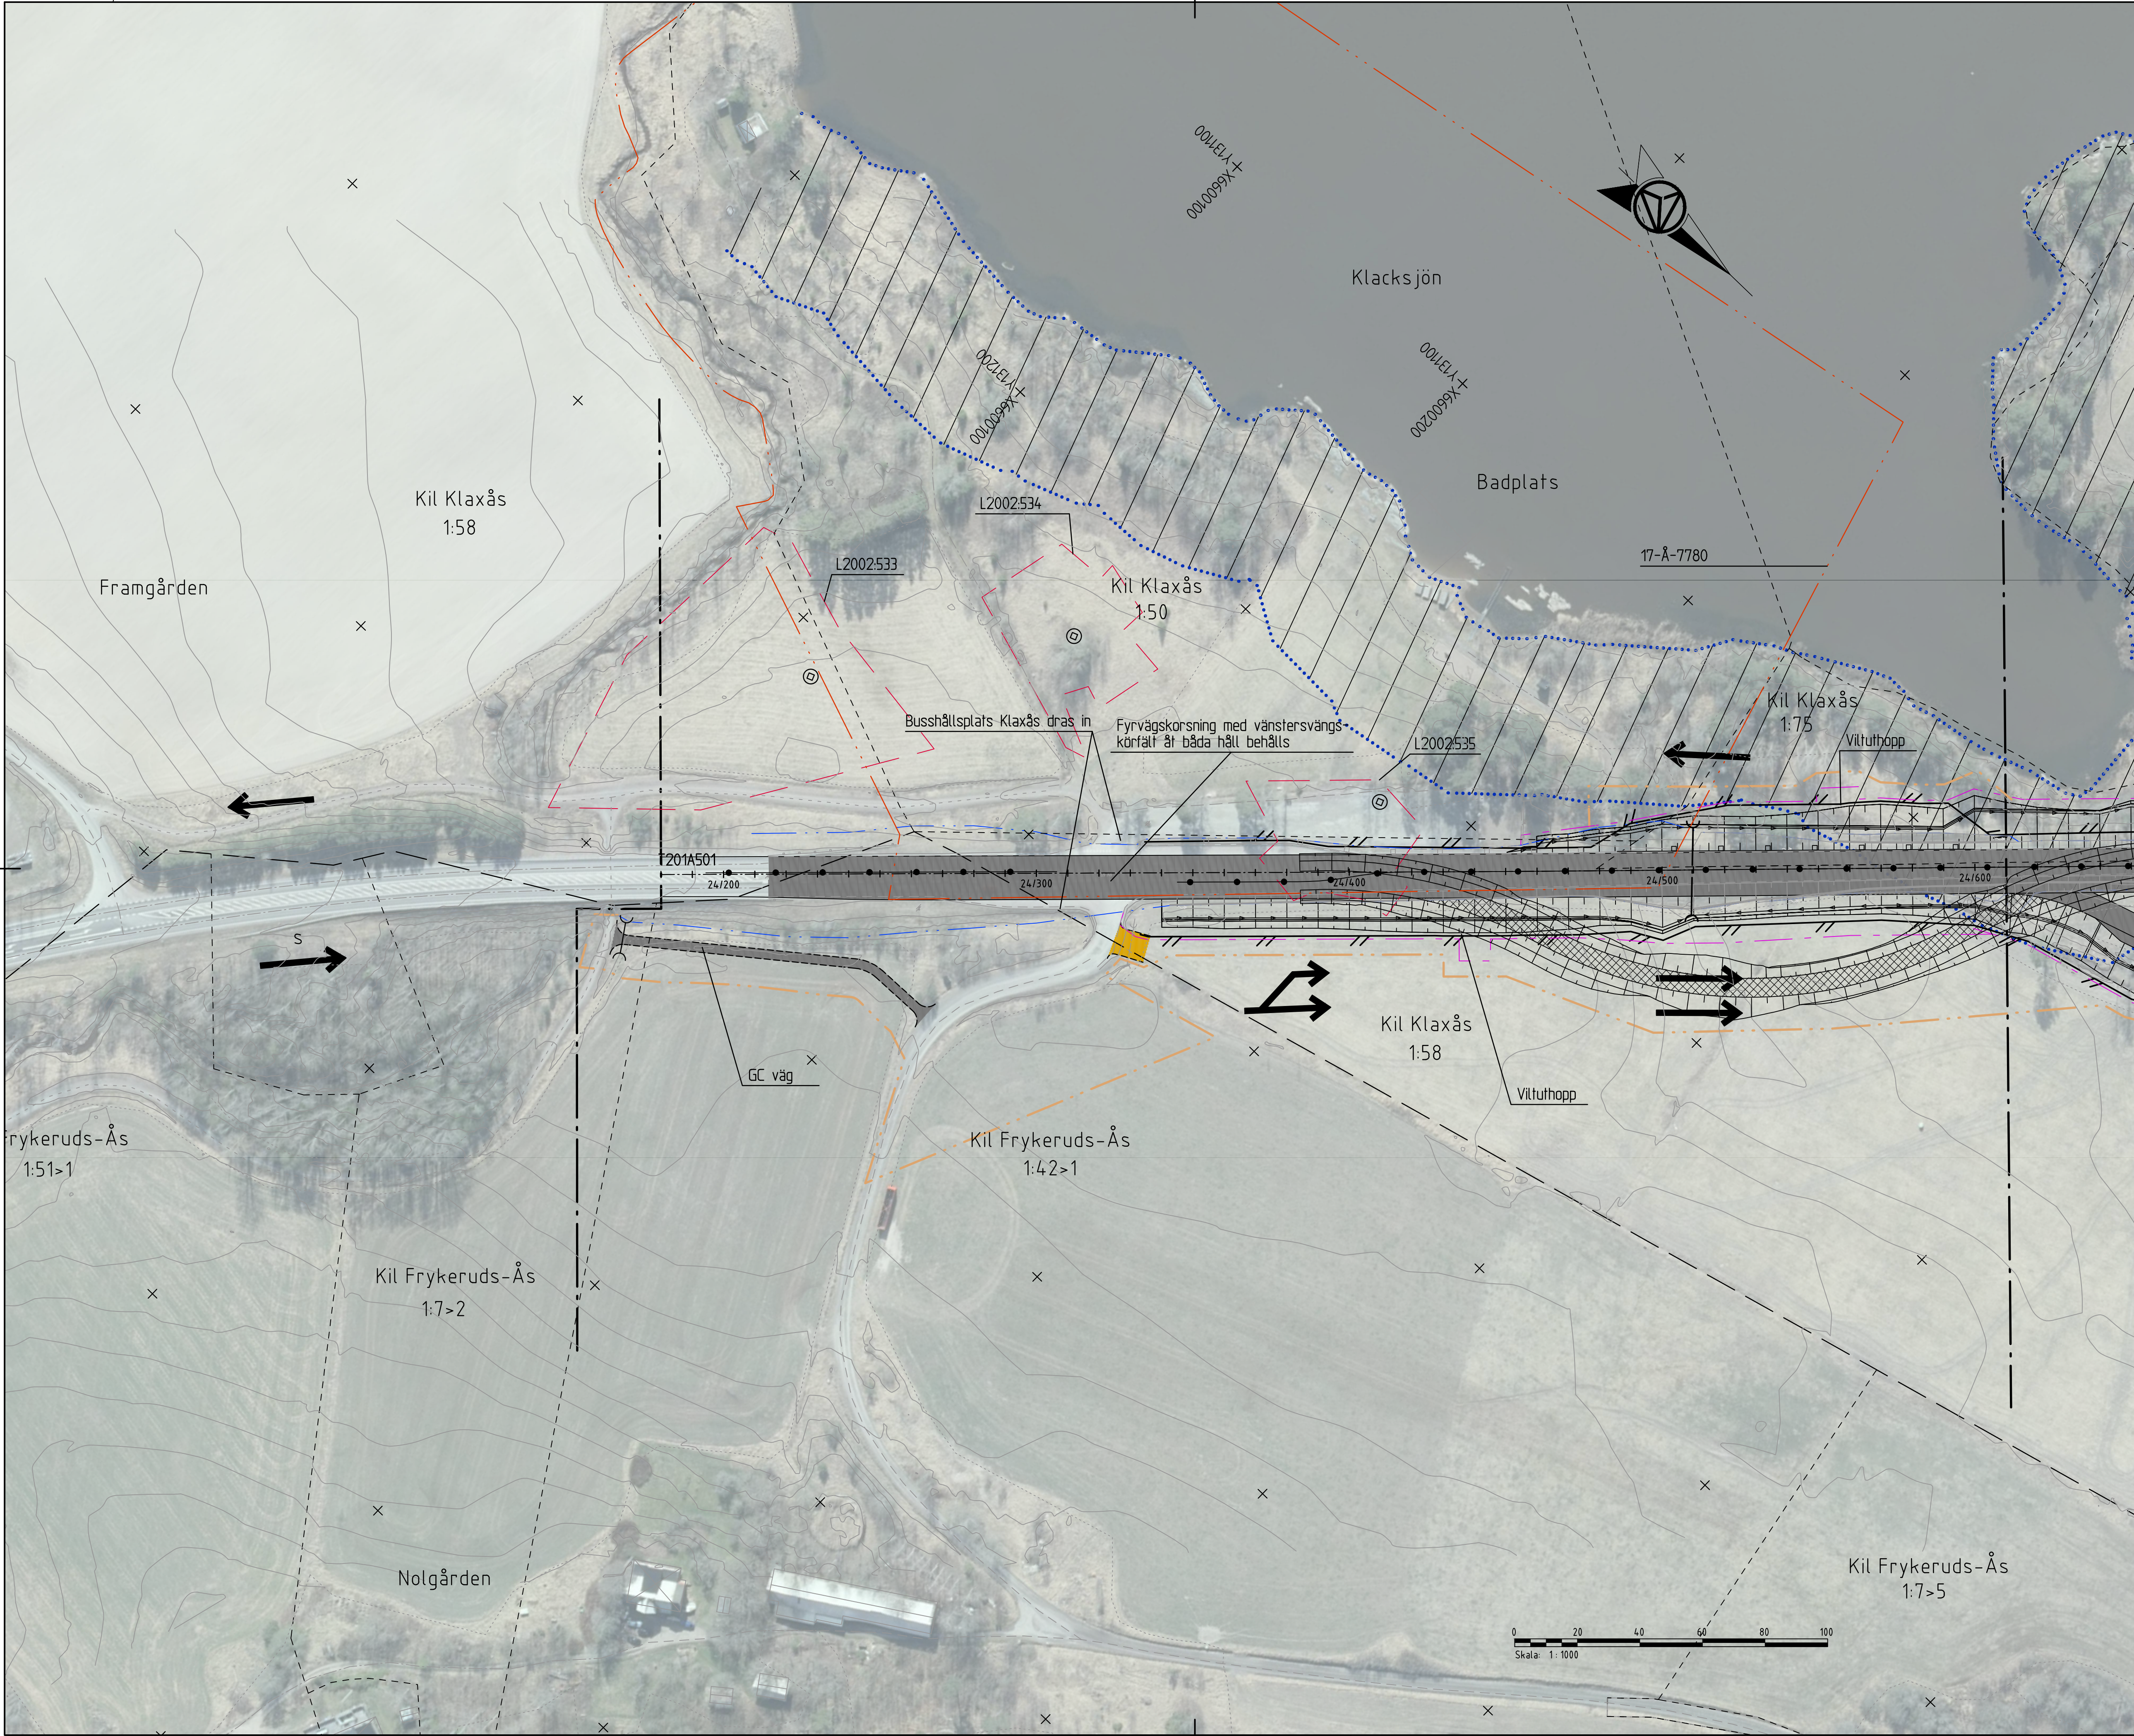

KARTDEKLARATION

Kartunderlag från Lantmateriet, kompletterad med mätningar av AFRY under år 2021.

ANVISNINGAR

Koordinatsystem
System i höjd: RH 2000
System i plan: SWEREF 991330

TECKENFÖRKLARING

Befintligt

Kommungräns

Traktgräns

Fastighetsgräns

Gräns för detaljplan och områdesbestämmelser

Fornlämning

Möjlig fornlämning

Övrig kulturhistorisk lämning

Ingen antikvarisk bedömning

Markanspråk

Gräns för Befintligt vägområde

Gräns för nytt vägområde

Gräns för Tillfällig nyttjanderätt

Projekterat

14/200

Vägbank med längdmätning, slänter och vattenflödesriktning

Vägbana allmän väg

Vägbana enskild väg (regleras ej av väglagen)

Faunobro

Tillfällig väg under byggtid som återställs till omgivande mark

Befintlig väg som återställs till omgivande mark

Strandskydd

Mittseparering

Sidoråske

Faunastängsel

Trumma

Anslutning, Höger in/ut

Körfältsindelning

Växling från ett till två körfält

Växling från två till ett körfält

Vägsanlutning till befintlig allmän väg som stängs genom särskilt beslut.

Karlstad

Arvika

Väg 61

01 02 03 04 05 06 07 08

TYP AV PLAN

VÄGPLAN

GRANSKNINGSSTATUS / SYFTE

-

HANDLINGSTYP

-

DATUM

2023-11-01

LEVERANS / ÄNDRINGS-PM

OBJEKT

VÄG 61

DELOMRÅDE / BANDEL

2 - FRAMNÄS-SÄLDEBRÄTEN

ANLÄGGNINGSDEL

00 - GEMENSAMT

OBJEKTNUMMER / KM

168027

KONSTRUKTIONSNUMMER

BESTÄLLARE

TRAFIKVERKET

LEVERANTÖR

AFRY

SKAPAD AV

D LINDEFELT

UPPDRAGSGNUMMER

795770

GODKÄND AV

E ECKERWALL

AVDELNING

INFRA

RITNINGSTYP

ILLUSTRATIONSKARTA

TEKNIKOMRÅDE / INNEHÅLL

C TEKNIKÖVERGRIPANDE

BESKRIVNING

KM 24/180 - 24/610

SKALA

1:1000

FORMAT

A1

FÖRVALTNINGSNUMMER

RITNINGSNUMMER

2 00 C 05 01

BLAD

NÄSTA BLAD

BET

VVA16802VP, ankomst 2023-11-24, ver 8, jobb 45