


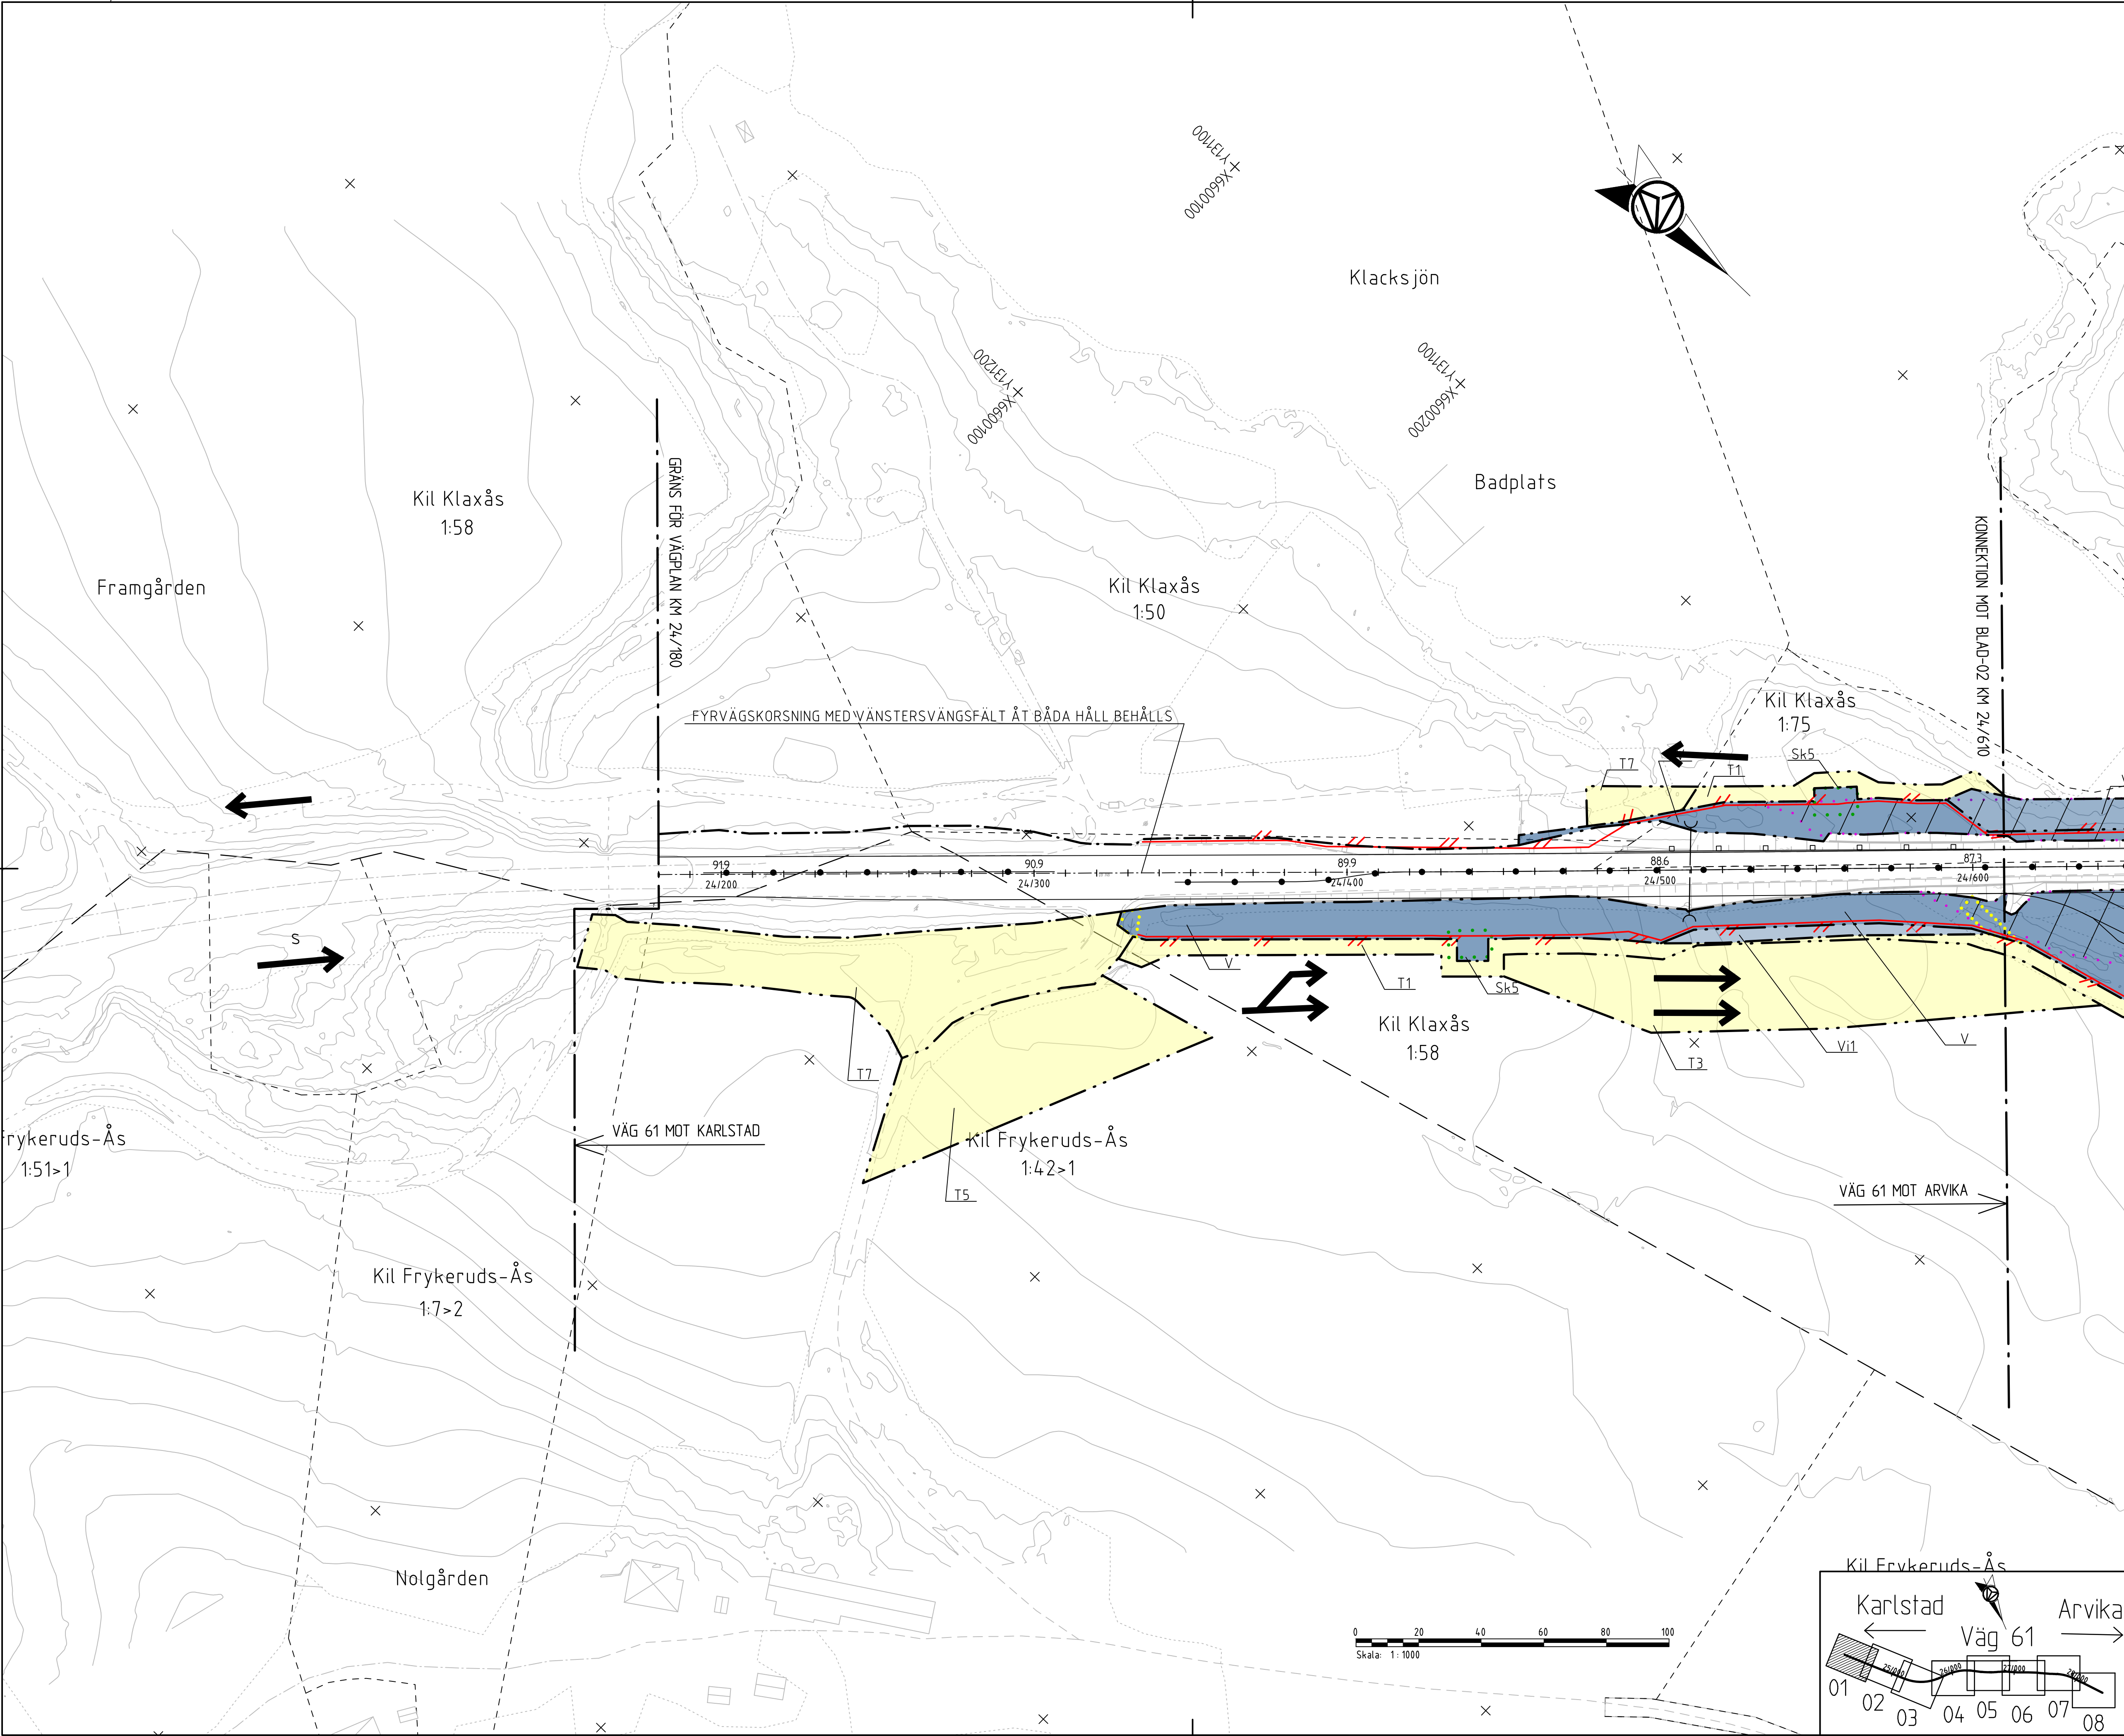

KARTDEKLARATION

Kartunderlag från Lantmäteriet, kompletterad med inmätningar av AFRY under år 2021.

ANVISNINGAR

Koordinatsystem
System i höjd: RH 2000
System i plan: SWEREF 991330

FÖRKLARINGAR

Markanspråk

Gräns för vägområde

Avgränsning mellan olika typer av markanspråk

Nytt vägområde med vägrätt

V1Nytt vägområde med inskränkt drift.

V11Nytt vägområde med inskränkt vägrätt för säkerhetszon och/eller drift av färst

V12Nytt vägområde med inskränkt vägrätt för naturområde vid faunabro

T1Tillfällig nyttjanderätt för byggande faunastängsel. Gäller till 6 månader efter slutbesiktning.

T2Tillfällig nyttjanderätt för ansluten med berg. Gäller till 6 månader efter slutbesiktning.

T3Tillfällig nyttjanderätt för förbidedningsväg. Gäller till 6 månader efter slutbesiktning.

T4Tillfällig nyttjanderätt transportväg till faunabro. Gäller till 18 månader efter slutbesiktning.

T5Tillfällig nyttjanderätt för etableringsområde. Gäller till 6 månader efter slutbesiktning.

T6Tillfällig nyttjanderätt för massupplag. Gäller till 6 månader efter slutbesiktning.

T7Tillfällig nyttjanderätt för produktion. Gäller till 6 månader efter slutbesiktning.

T8Tillfällig nyttjanderätt för landskapsanpassning. Gäller till 6 månader efter slutbesiktning.

Övriga beteckningar på plankartan

Traktgräns

Fastighetsgräns

14/200

278,9

Vägbankant med längdmätning och höjdsättning

Trumma (Sk3) Fastställs i huvudsakligt läge

Faunastängsel (Sk4) fastställs i huvudsakligt läge

Mittseparering

Sidoräcke

Körfältindelning

1,27

Fastighetsbeteckning

Byggnad

Särskilda beslut som tas i samband med fastställelse av vägplan

Indragning av väg eller område från allmänt underhåll.

Skyddsåtgärder och försiktighetsmått

Markering eller avgränsning av skyddsåtgärd/försiktighetsmått

Sk1 - Faunabro

Sk2 - Faunapassage för små- och medelstora däggdjur

Sk3 - Trummon ska laggas så att de inte utgör vändningshinder.

Sk4 - Faunastängsel anordnas på sträckan. Redovisas med symbol för faunastängsel.

Sk5 - Viltutlopp

Sk6 - Färst

Sk7 - Butterskyddsåtgärd Fastighetsnära. Fasad/fönsteråtgärd

Sk8 - Butterskyddsåtgärd Fastighetsnära. Lokalt skydd vid utlopp

Sk9 - Butterskyddsåtgärd vägnära. *x.x ÖFV (över färdig vägmitt)

Verksamheter/åtgärder som undantas från förbud enligt miljöbalken. Gäller hela planen.

Vägområde inom strandskydd

Vägområde inom biotopskydd

Skyddighet allt göra anmälan för samråd enligt mb för kapitel 12.6 gäller inte för de verksamheter och åtgärder som behövs för att bygga vägen och som fastställs och ingår i vägområdet för allmän väg eller område för tillfällig nyttjanderätt.

Förbud om åtgärder inom biotopskyddsområde (7:11 2st MB)

Gäller inte byggande av allmän väg/järnväg

Förbud om åtgärder inom strandskyddsområdet (7:15 MB)

Gäller inte byggande av allmän väg/järnväg

TYP AV PLAN

VÄGPLAN

GRANSKNINGSSTATUS / SYFTE

HANDLINGSTYP

FASTSTÄLLELSEHANDLING

DATUM

2023-12-01

LEVERANS / ÄNDRINGS-PM

OBJEKT

VÄG 61

FRAMNÄS-HÖGBODA, E1

DELOMRÅDE / BANDEL

2 - FRAMNÄS-SÄLDEBRÄTEN

ANLÄGGNINGSDEL

00 - GEMENSAMT

OBJEKTNUMMER / KM

168027

KONSTRUKTIONNUMMER

BESTÄLLARE

TRAFIKVERKET

LEVERANTÖR

AFRY

SKAPAD AV

D LINDEFELT

UPPDRAGSGENOMFÖRARE

795770

GODKÄND AV

E. ECKERWALL

ÄNDRING

INFRA

RITNINGSTYP

PLANKARTA

TEKNIKOMRÅDE / INNEHÅLL

C TEKNIKÖVERGRIPANDE

BESKRIVNING

KM 24/180 - 24/610

SKALA

1:1000

FORMAT

A1

FÖRVALTNINGSNUMMER

RITNINGSGENOMFÖRARE

2 00 C 02 01

BLAD

NÄSTA BLAD

BET

VVA16802VP, ankomst 2023-11-24, ver 6, jobb 45