


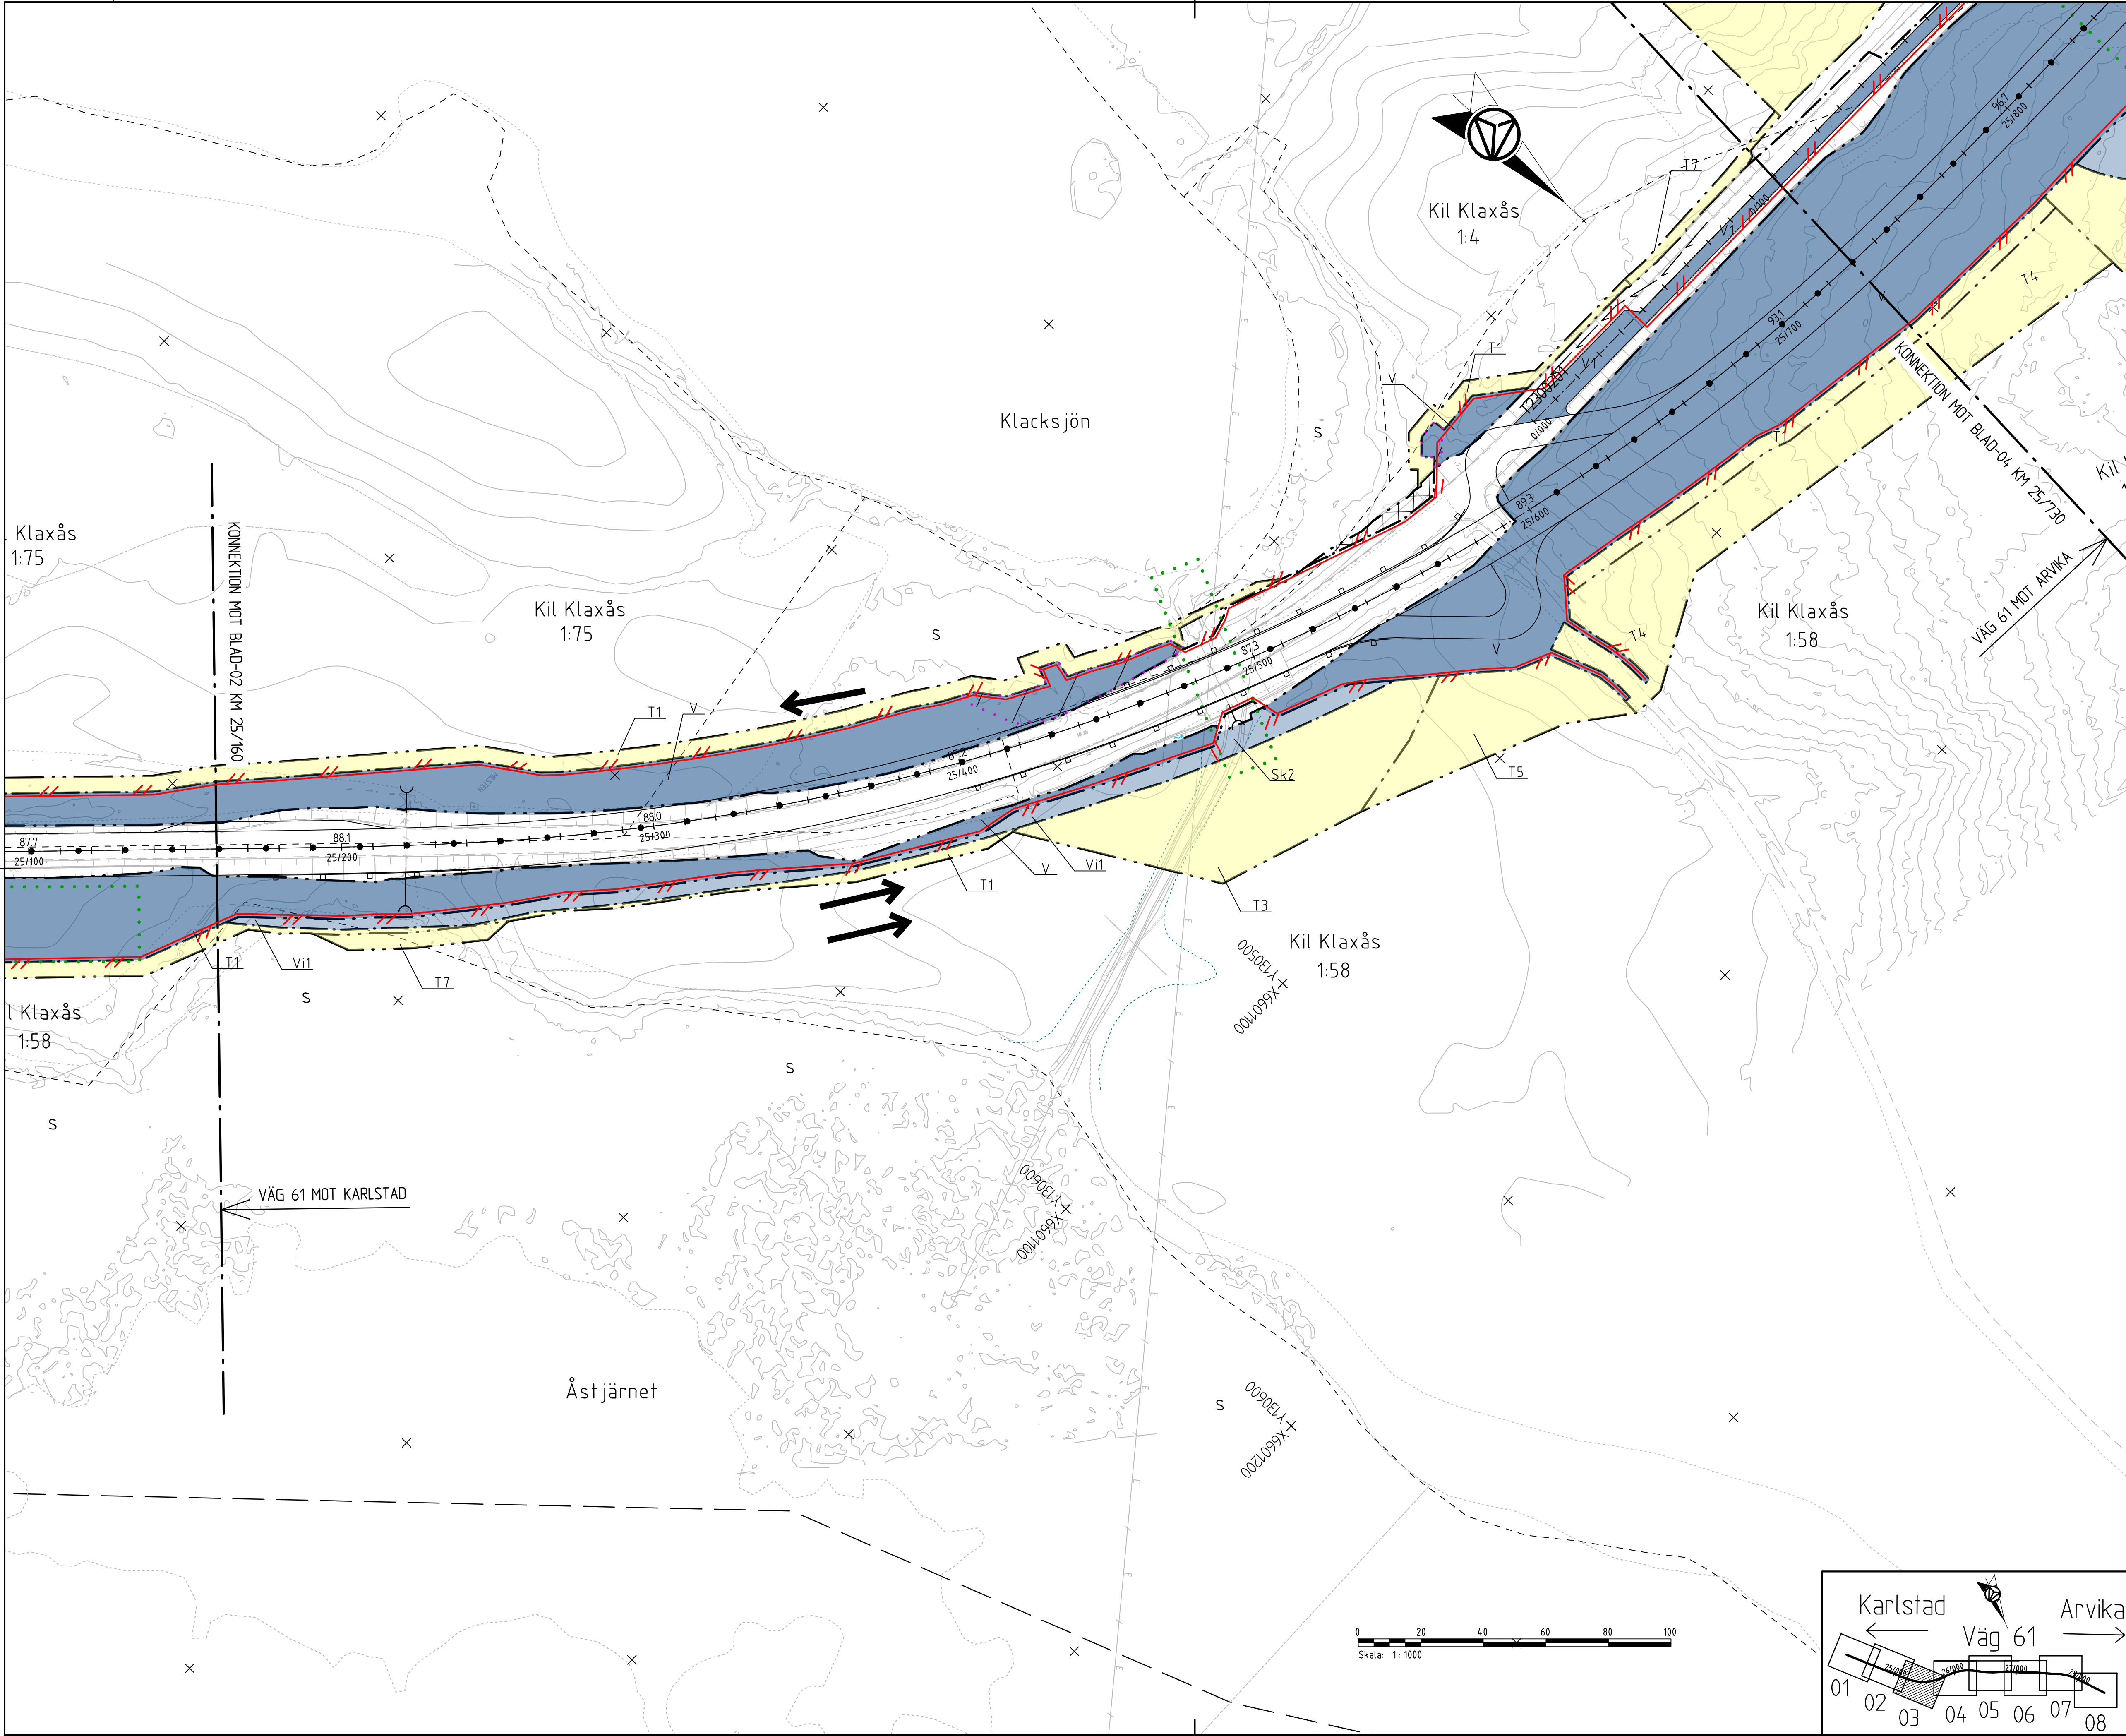

KARTDEKLARATION

Kartunderlag från Lantmäteriet, kompletterad med inmätningar av AFRY under år 2021.

ANVISNINGAR

Koordinatsystem
System i höjd: RH 2000
System i plan: SWEREF 991330

FÖRKLARINGAR

Markanspråk

Gräns för vägområde

Avgränsning mellan olika typer av markanspråk

Nytt vägområde med vägrätt

Nytt vägområde med inskränkt drift

Nytt vägområde med inskränkt vägrätt för säkerhetszon och/eller drift av färst

Nytt vägområde med inskränkt vägrätt för naturområde vid faunabro

Tillfällig nyttjanderätt för byggande faunastängsel. Gäller till 6 månader efter slutbesikning.

Tillfällig nyttjanderätt för arbeten med berg. Gäller till 6 månader efter slutbesikning.

Tillfällig nyttjanderätt för förbidedningsväg. Gäller till 6 månader efter slutbesikning.

Tillfällig nyttjanderätt för transportväg till faunabro. Gäller till 18 månader efter slutbesikning.

Tillfällig nyttjanderätt för etableringsområde. Gäller till 6 månader efter slutbesikning.

Tillfällig nyttjanderätt för massupplag. Gäller till 6 månader efter slutbesikning.

Tillfällig nyttjanderätt för produktion. Gäller till 6 månader efter slutbesikning.

Tillfällig nyttjanderätt för landskapsanpassning. Gäller till 6 månader efter slutbesikning.

Övriga beteckningar på plankartan

Traktgräns

Fastighetsgräns

Vägbankant med längdmätning och höjdsättning

Trumma (Sk3) Fastställs i huvudsakligt läge

Faunastängsel (Sk4) fastställs i huvudsakligt läge

Miltseparering

Sidoräcke

Körfältindelning

Fastighetsbeteckning

Byggnad

Särskilda beslut som tas i samband med fastställelse av vägplan

Indragning av väg eller område från allmänt underhåll.

Skyddsåtgärder och försiktighetsmått

Markering eller avgränsning av skyddsåtgärd/försiktighetsmått

Sk1 - Faunabro

Sk2 - Faunapassage för små- och medelstora däggdjur

Sk3 - Trumlinor ska läggas så att de inte utgör vandringshinder.

Sk4 - Faunastängsel anordnas på sträckan. Redovisas med symbol för faunastängsel.

Sk5 - Viltutlopp

Sk6 - Färst

Sk7 - Butterskyddsåtgärd Fastighetsnära: Fasad/fönsteråtgärd

Sk8 - Butterskyddsåtgärd Fastighetsnära: Lokalt skydd vid uteplats

Sk9 - Butterskyddsåtgärd vägnära: +x,x ÖFV (över färdig vägmitt)

Verksamheter/åtgärder som undantas från förbud enligt miljöbalken. Gäller hela planen.

Vägområde inom strandskydd

Vägområde inom biotopskydd

Skyldighet att göra anmälan för samråd enligt mb för kapitel 126 gäller inte för de verksamheter och åtgärder som behövs för att bygga vägen och som fastställs och ingår i vägområdet för allmän väg eller område för tillfällig nyttjanderätt.

Förbuden om åtgärder inom biotopskyddsområde (7:15 2st MB)

Gäller inte byggande av allmän väg/järnväg

Förbuden mot åtgärder inom strandskyddsområdet (7:15 MB)

Gäller inte byggande av allmän väg/järnväg

TYP AV PLAN

VÄGPLAN

GRANSKNINGSSTATUS / SYFTE

-

HANDLINGSTYP

FASTSTÄLLESEHANDLING

DATUM

2023-12-01

LEVERANS / ÄNDRINGS-PM

OBJEKT

VÄG 61

DELOMRÅDE / BANDEL

2 - FRAMNÄS-SÄLDEBRÄTEN

ANLÄGGNINGSDEL

00 - GEMENSAMT

OBJEKTNUMMER / KM

168027

KONSTRUKTIONNUMMER

BESTÄLLARE

TRAFIKVERKET

LEVERANTÖR

AFRY

SKAPAD AV

D LINDEFELT

UPPDRAGSGNUMMER

795770

GODKÄND AV

E. ECKERWALL

AVDELNING

INFRA

RITNINGSTYP

PLANKARTA

TEKNIKOMRÅDE / INNEHÅLL

C TEKNIKÖVERGRIPANDE

BESKRIVNING

KM 25/160 - 25/730

SKALA

1:1000

FORMAT

A1

FÖRVALTNINGSNUMMER

RITNINGSGRUPP

2 00 C 02 03

BLAD

NÄSTA BLAD

BET

VVA16802VP, ankomst 2023-11-24, ver 6, jobb 45