


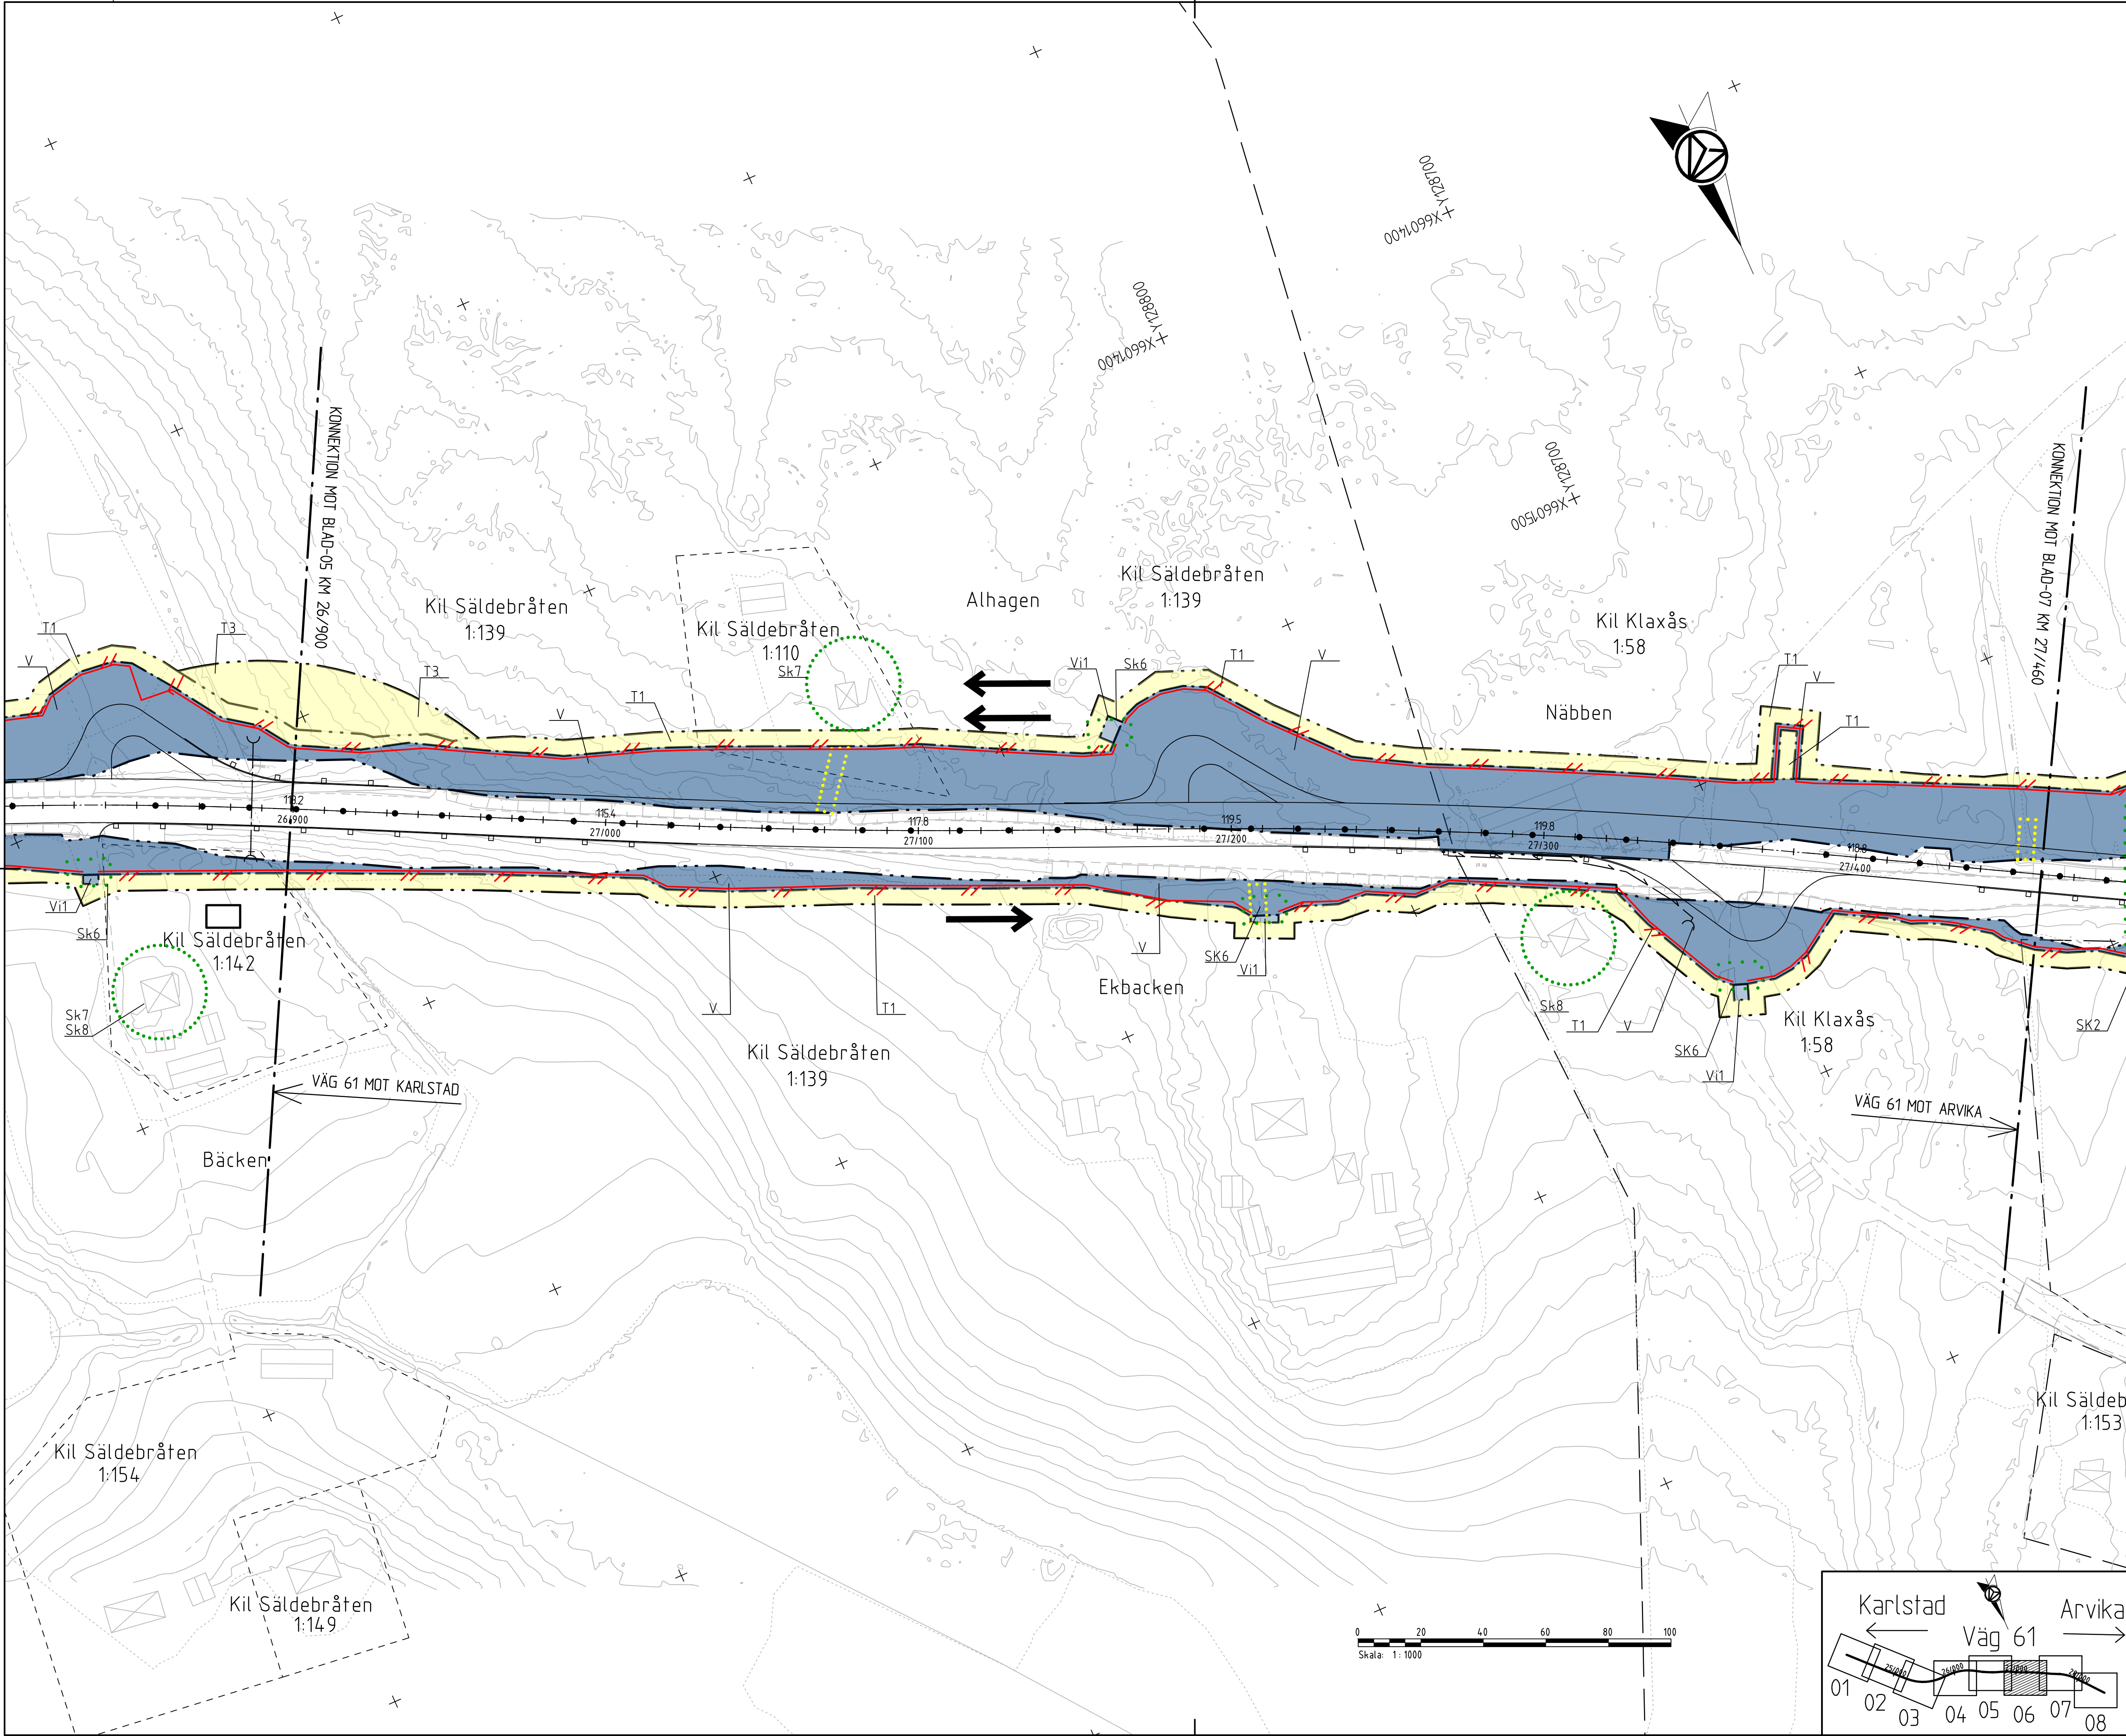

KARTDEKLARATION

Kartunderlag från Lantmäteriet, kompletterad med inmätningar av AFRY under år 2021.

ANVISNINGAR

Koordinatsystem
System i höjd: RH 2000
System i plan: SWEREF 991330

FÖRKLARINGAR

Markanspråk

Gräns för vägområde

Avgränsning mellan olika typer av markanspråk

Nytt vägområde med vägrätt

Nytt vägområde med inskränkt drift

Nytt vägområde med inskränkt vägrätt för säkerhetszon och/eller drift av färst

Nytt vägområde med inskränkt vägrätt för naturområde vid fauna

Tillfällig nyttjanderätt för byggande fauna

Tillfällig nyttjanderätt för arbete med berg

Tillfällig nyttjanderätt för förbindningsväg

Tillfällig nyttjanderätt för transportväg till fauna

Tillfällig nyttjanderätt för etableringsområde

Tillfällig nyttjanderätt för massupplag

Tillfällig nyttjanderätt för produktion

Tillfällig nyttjanderätt för landskapsanpassning

Övriga beteckningar på plankartan

Traktgräns

Fastighetsgräns

Vägbankant med längdmätning och höjdsättning

Trumma (Sk3) Fastställs i huvudsakligt läge

Faunastängsel (Sk4) fastställs i huvudsakligt läge

Miltseparering

Sidoräcke

Körfältssindelning

Fastighetsbeteckning

Byggnad

Särskilda beslut som tas i samband med fastställande av vägplan

Indragning av väg eller område från allmänt underhåll

Skyddsåtgärder och försiktighetsmått

Markering eller avgränsning av skyddsåtgärd/försiktighetsmått

Sk1 - Fauna

Sk2 - Faunapassage för små- och medelstora däggdjur

Sk3 - Trumma ska läggas så att de inte utgör vandringshinder

Sk4 - Faunastängsel anordnas på sträckan. Redovisas med symbol för fauna

Sk5 - Viltutlopp

Sk6 - Färst

Sk7 - Bullerskyddsåtgärd Fastighetsnära: Fasad/fönsteråtgärd

Sk8 - Bullerskyddsåtgärd Fastighetsnära: Lokalt skydd vid uteplats

Sk9 - Bullerskyddsåtgärd vägnära: xx (ÖFV över färdig vägmät)

Verksamheter/åtgärder som undantas från förbud enligt miljöbalken. Gäller hela planen.

Vägområde inom strandskydd

Vägområde inom biotopskydd

Skyddighet att göra anmälan för samråd enligt mb för kapitel 12.6 gäller inte för de verksamheter och åtgärder som behövs för att bygga vägen och som fastställs och ingår i vägområdet för allmän väg eller område för tillfällig nyttjanderätt. Förbud om åtgärder inom biotopskyddsområde (7:11 2st MB) Gäller inte byggande av allmän väg/järnväg. Förbud om åtgärder inom strandskyddsområde (7:15 MB) Gäller inte byggande av allmän väg/järnväg.

TYP AV PLAN

VÄGPLAN

GRANSKNINGSSTATUS / SYFTE

HANDLINGSTYP

FASTSTÄLLESEHANDLING

DATUM

2023-12-01

LEVERANS / ÄNDRINGS-PM

OBJEKT

VÄG 61

DELOMRÅDE / BANDEL

2 - FRAMNÄS-SÄLDEBRÅTEN

ANLÄGGNINGSD

00 - GEMENSAMT

OBJEKTNUMMER / KM

168027

KONSTRUKTIONSNUMMER

LEVERANTÖR

TRAFIKVERKET

AFRY

SKAPAD AV

D LINDEFELT

UPPDRAGNUMMER

795770

GODKÄND AV

E. ECKERWALL

ÄDELNING

INFRA

RITNINGSTYP

PLANKARTA

TEKNIKOMRÅDE / INNEHÅLL

C TEKNIKÖVERGRIPANDE

BESKRIVNING

KM 26/900 - 27/460

SKALA

1:1000

FORMAT

A1

FÖRVALTNINGSNUMMER

RITNINGSNUMMER

2 00 C 02 06

BLAD

NÄSTA BLAD

BET

0 20 40 60 80 100

Skala: 1:1000

Karlstad

Väg 61

Arvika

01 02 03 04 05 06 07 08