


..\\Model\\V5010216.dwg
..\\Model\\V5010201.dwg
..\\Model\\V5010209.dwg

..\\X\\Model\\X5009702.dwg
..\\X\\Model\\X5009703.dwg
..\\X\\Model\\X5009710.dwg
..\\X\\Model\\X5009709.dwg
..\\X\\Model\\X5009702.dwg
..\\Model\\V5010202.dwg
..\\Model\\V5010203.dwg

XREFS:
..\\X\\Model\\X5009701.dwg
..\\X\\Model\\X5009704.dwg
..\\X\\Model\\X5009708.dwg
..\\X\\Model\\X5009710.dwg
..\\X\\Model\\X5009713.dwg
..\\X\\Model\\X5009711.dwg
..\\Model\\V5010205.dwg
..\\Model\\V5010217.dwg

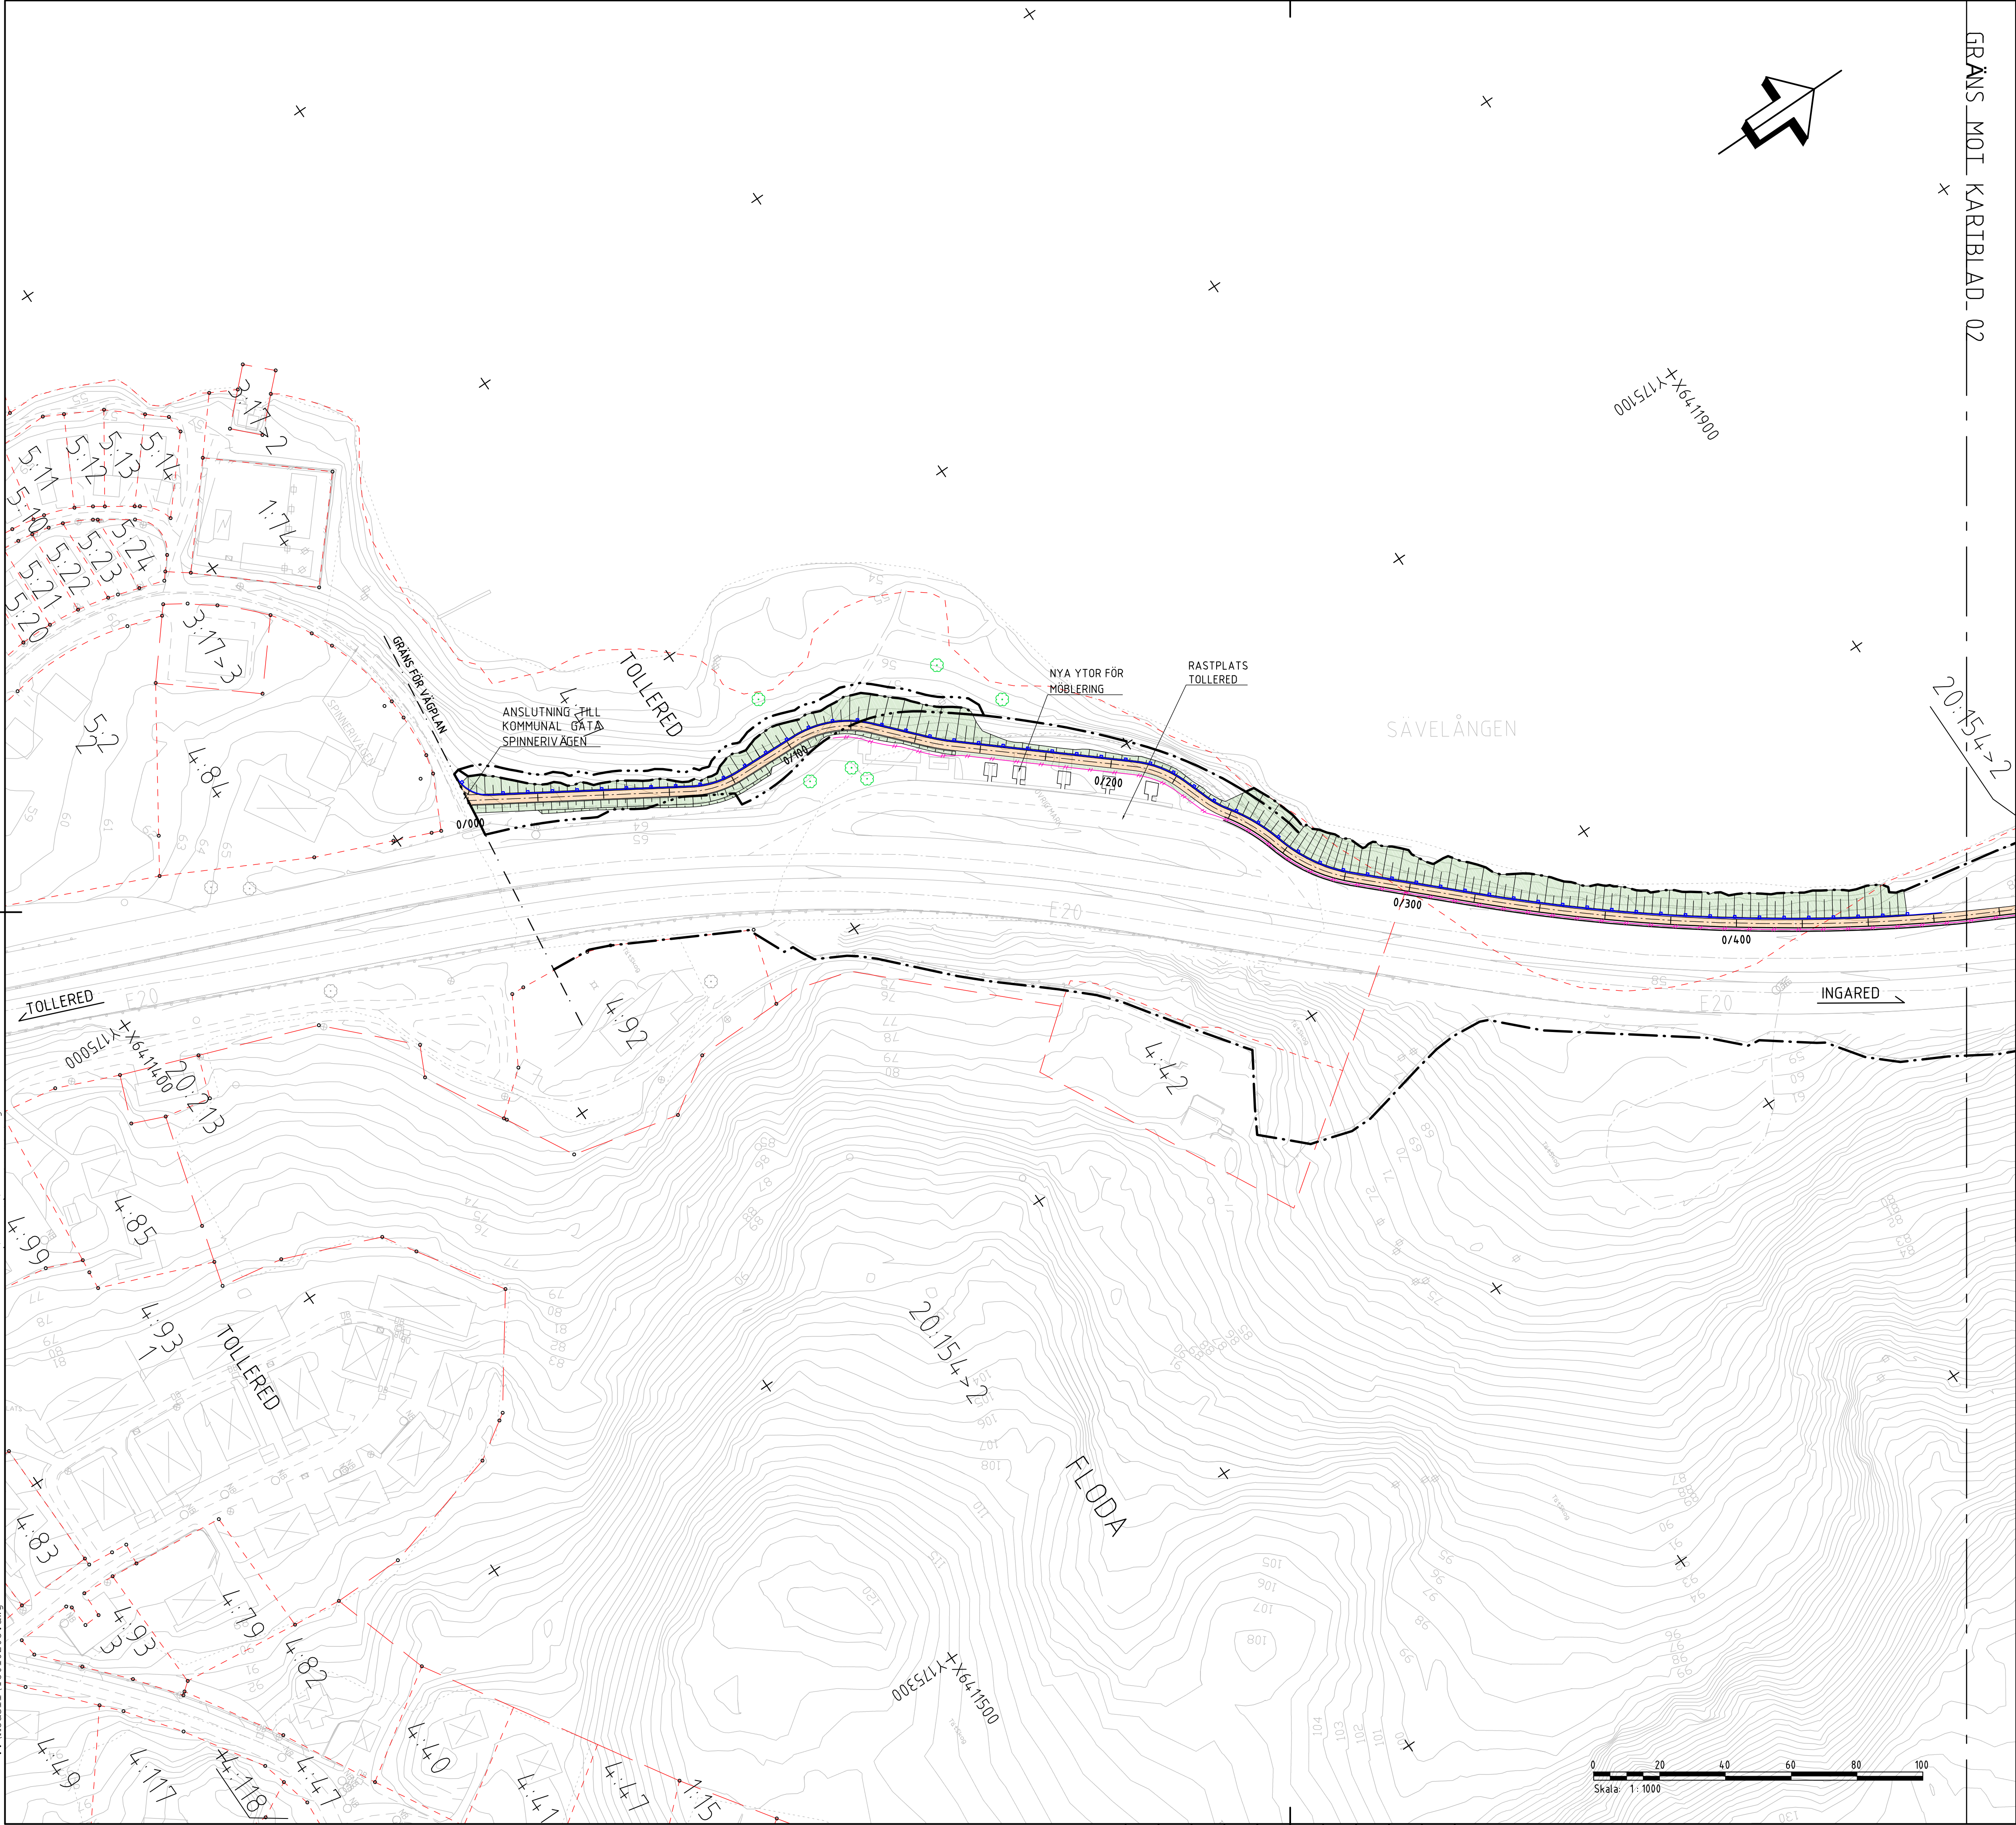

ANVISNINGAR

KOORDINATSYSTEM
SYSTEM I PLAN : SWEREF 99 12 00
SYSTEM I HÖJD : RH 2000

TECKENFÖRKLARING

BEFINTLIGA FÖRHÅLLANDEN

TRÄD SOM AVSES ATT SKYDDAS

TRÄD

VÄGKANT

BEFINTLIGT FAUNASTÄNGSEL

FASTIGHETSGRÄNS OCH FASTIGHETSBETECKNING

TRAKTGRÄNS OCH TRAKTNAMN

KOMMUNGRÄNS

FÖRNLÄMNING ENLIGT 2 KAP KML

GC-TRAFIKANTER LEDS PÅ BEFINTLIG VÄG

BEFINTLIG VÄGKANT OCH SLÄNT

BEFINTLIG SLÄNT FÖR FÖRÖRNINGSDAMM

PROJEKTERAT

SKOGSBILVÄG

DIKE/SCHAKT/FYLL SLÄNTER

GÅNG- OCH CYKELVÄG

VÄGLINJE MED LÄNGDMÄTNING

VÄGRÄCKE MED FAUNASTÄNGSEL

RÄCKE GÅNG- OCH CYKELVÄG

STÖDMUR MED RÄCKE

PROJEKTERAT FAUNASTÄNGSEL NY PLACERING

PROJEKTERAT FALLSKYDD NY PLACERING

GRÄNS FÖR VÄGOMRÅDE

AVGRÄNSNING MELLAN OLIKA TYPER AV MARKANSPRÅK

GCM STÖD

ANMÄRKNING

MELLAN SEKTION ca 1/080 - 1/730 OCH SEKTION ca 3/185 - 3/810 LEDS GÅNG- OCH CYKELTRAFIKANTER PÅ BEFINTLIGA VÄGAR

ORIENTERINGSFIGUR

TOLLERED

01

02

03

04

05

06

INGARED

TYP AV PLAN		VÄGPLAN	
GRANSKNINGSSTATUS / SYFTE			
HANDLINGSTYP			
DATUM 2022-12-22		LEVERANS / ÄNDRINGS-PM	
OBJEKT E20 TOLLERED-INGARED, DELEN GC-VÄG MELLAN TOLLERED-INGARED			
DELOMRÅDE / BANDEL GC-VÄG MELLAN TOLLERED-INGARED			
ANLÄGGNINGSDEL GC-VÄG			
OBJEKTNUMMER / KM 106595		KONSTRUKTIONNUMMER	
BESTÄLLARE TRAFIKVERKET		LEVERANTÖR AFRY	
SKAPAD AV A CHAKRABORTY		UPPDRAGSNUMMER 755572	
GODKÄND AV J SVENSSON		ÄNDRING	
RITNINGSTYP ILLUSTRATIONSKARTA			
TEKNISKTOMRÅDE / INNEHÅLL T VÄGUTFORMNING OCH TRAFIK			
BESKRIVNING KM 0/000 - 0/470 LERUM / ALINGSÅS KOMMUN VÄSTRA GÖTALANDS LÄN			
SKALA 1:1000		FÖRVALTNINGSNUMMER	
RITINGSNUMMER 5 01 T 05 01		BLAD	
		NÄSTA BLAD	
		BET	

LAGER:

VVA169571VP, ankomst 2023-01-03, ver 15, jobb 51

PL0: 2022-12-22, 12:58, X:\GÖTEBORG\755572 - VP GC TOLLERED - INGARED -75448-102_PRODUKTDOKUMENT\02_V ÄGPLAN\51\TITDEF\501T0501DWG, U708460

KOORDINATSYSTEM
 SYSTEM I PLAN : SWEREF 99 12 00
 SYSTEM I HÖJD : RH 2000

BEFINTLIGA FÖRHÅLLANDEN

GC-TRAFIKANTER LEDS PÅ BEFINTLIG VÄG
BEFINTLIG VÄGKANT OCH SLÄNT
BEFINTLIG SLÄNT FÖR FÖRDRÖJNINGSDAMM

The diagram illustrates various types of road markings and their corresponding symbols. It is organized into two columns. The left column shows the physical markings: a grey rectangular block for 'SKOGSBILVÄG', a green triangular pattern for 'DIKE/SCHAKT/FYLL SLÄNTER', an orange rectangular block for 'GÅNG- OCH CYKELVÄG', a blue line with white dashes and a '10/000' label for 'VÄGLINJE MED LÄNGDMÄTNING', a blue line with white dots for 'VÄGRÄCKE MED FAUNASTANGSEL', a blue line with white dots for 'RÄCKE GÅNG- OCH CYKELVÄG', a blue line with white dots for 'STÖDMUR MED RÄCKE', a blue line with white dots for 'PROJETERAT FAUNASTANGSEL NY PLACERING', a blue line with white dots for 'PROJETERAT FALLSKYDD NY PLACERING', a blue line with white dots for 'GRANS FÖR VÄGOMRÅDE', and a blue line with white dots for 'AVGRÄNSNING MELLAN OLIKA TYPER AV MARK'. The right column shows the corresponding symbols: a grey rectangular block for 'SKOGSBILVÄG', a green triangular pattern for 'DIKE/SCHAKT/FYLL SLÄNTER', an orange rectangular block for 'GÅNG- OCH CYKELVÄG', a blue line with white dashes and a '10/000' label for 'VÄGLINJE MED LÄNGDMÄTNING', a blue line with white dots for 'VÄGRÄCKE MED FAUNASTANGSEL', a blue line with white dots for 'RÄCKE GÅNG- OCH CYKELVÄG', a blue line with white dots for 'STÖDMUR MED RÄCKE', a blue line with white dots for 'PROJETERAT FAUNASTANGSEL NY PLACERING', a blue line with white dots for 'PROJETERAT FALLSKYDD NY PLACERING', a blue line with white dots for 'GRANS FÖR VÄGOMRÅDE', and a blue line with white dots for 'AVGRÄNSNING MELLAN OLIKA TYPER AV MARK'.

SKOGSBILVÄG

DIKE/SCHAKT/FYLL SLÄNTER

GÅNG- OCH CYKELVÄG

VÄGLINJE MED LÄNGDMÄTNING

VÄGRÄCKE MED FAUNASTANGSEL

RÄCKE GÅNG- OCH CYKELVÄG

STÖDMUR MED RÄCKE

PROJETERAT FAUNASTANGSEL NY PLACERING

PROJETERAT FALLSKYDD NY PLACERING

GRANS FÖR VÄGOMRÅDE

AVGRÄNSNING MELLAN OLIKA TYPER AV MARK

MELLAN SEKTION ca 1/080 - 1/730 OCH SEKTION ca 3/185 - 3/810 LEDS GÅNG- OCH CYKELTRAFIKANTER PÅ BEFINTLIGA VÄGAR

← TOLLERED

01 02 03 04 05 06

INGARED.


TYP AV PLAN		VÄGPLAN	
GRANSKNINGSSTATUS / SYFTE			
HANDLINGSTYP			
DATUM 2022-12-22		LEVERANS / ÄNDRINGS-PM JF 40000	
OBJEKT E20 TOLLERED-INGARED, DELEN GC-VÅG MELLAN TOLLERED-INGARED			
DELOMRÅDE / BÄNDEL GC-VÅG MELLAN TOLLERED-INGARED			
ANLÄGGNINGSGEDEL GC-VÅG			
OBJEKTNUMMER / KM 106595		KONSTRUKTIONSNUMMER	
BESTÄLLARE  TRAFIKVERKET		LEVERANTÖR  AFRY	
SKOPAD AV A CHAKRABORTY		UPPDRAGSNUMMER 755572	
GODKÄND AV J SVENSSON		AVDELNING	
RITNINGSTYP ILLUSTRATIONSKARTA			
TEKNIKNOMRADE / INNERHÅLL T VÄGUTFORMNING OCH TRAFIK			
BESKRIVNING KM 0/470 - 1/060 LERUM / ÄLINGSÅS KOMMUN VÄSTRA GÖTALANDS LÄN			
SKALA 1:1000	FORMAT A1	FÖRVALTNINGSNUMMER	
RITNINGSNUMMER 5 01 T 05 02	BLAD	NÄSTA BLAD	BET

pl.o: 2022-12-22, 13:31, X:\G0TEB0RG\755572 - VP GC TOLLERED - INGARED -75448-102_PRODUKTDOKUMENT\02_VÁGPLANI\51\RTIDEF\501T0502.DWG, U708460

VVA169571VP, ankomst 2023-01-03, ver 15, jobb 51

COORDINATSYSTEM
SYSTEM I PLAN : SWEREF 99 12 00
SYSTEM I HÖJD : RH 2000

BEFINTLIGA FÖRHÅLLANDEN

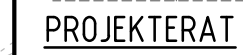

The diagram illustrates different types of boundaries and their corresponding symbols:

- DIKE/SCHAKT/FYLL SLÄNTER**: Represented by a green trapezoidal shape.
- GÅNG- OCH CYKELVÄG**: Represented by an orange rectangular shape.
- VÄGLINJE MED LÅNGDMÄTNING**: A horizontal line with a dimension of 10/000 indicated above it.
- VÄGRÄCKE MED FAUNASTÄNGSEL**: A horizontal line with small vertical tick marks along its length.
- RÄCKE GÅNG- OCH CYKELVÄG**: A horizontal line with blue arrows pointing in opposite directions.
- STÖDMUR MED RÄCKE**: A horizontal line with small vertical tick marks along its length.
- PROJETERAT FAUNASTÄNGSEL NY PLACERING**: A horizontal line with small vertical tick marks along its length.
- PROJETERAT FALLSKYDD NY PLACERING**: A horizontal line with small vertical tick marks along its length.
- GRANS FÖR VAGOMORÅDE**: A horizontal line with small vertical tick marks along its length.
- AVGRÄNSNING MELLAN OLIKA TYPER AV MARKANSPRÅK**: A horizontal line with small vertical tick marks along its length.
- GOM STÖD**: A horizontal line with small vertical tick marks along its length.

MELLAN SEKTION ca 1/080 - 1/730 OCH SEKTION ca 3/185 - 3/810 LEDS GÅNG- OCH CYKELTRAFIKANTER PÅ BEFINTLIGA VÄGAR

✎

← TOLLERED

01	02	03	04	05	06
----	----	----	----	----	----


INGARED →

TYP AV PLAN		VÄGPLAN	
GRANSKNINGSSTATUS / SYFTE			
HANDLINGSTYP			
DATUM 2022-12-22		LEVERANS / ÄNDRINGS-PM	
OBJEKT E20 TOLLERED-INGARED, DELEN GC-VÅG MELLAN TOLLERED-INGARED			
DELOMRÅDE / BANDDEL GC-VÅG MELLAN TOLLERED-INGARED			
ANLÄGGNINGSEDEL GC-VÅG			
OBJEKTSNUMMER / KM 106595		KONSTRUKTIONSNUMMER	
BESTÄLLARE  TRAFIKVERKET		LEVERANTÖR  AFRY	
SKAPAD AV A CHAKRABORTY		UPPRORAGSNUMMER 755572	
GODKÄND AV J SVENSSON		ÄVDELNING	
RITNINGSTYP ILLUSTRATIONSKARTA			
TEKNIKMRÅDE / INNEHÅLL T VÄGUTFORMNING OCH TRAFIK			
BESKRIVNING KM 1/060 - 1/660 LERUM / ÄLINGSÅS KOMMUN VÄSTRA GÖTALANDS LÄN			
SKALA 1:1000	FORMAT A1	FÖRVALTNINGSNUMMER	
RITNINGSSYSTEM 5 01 T 05 03		BLAD	NÄSTA BLAD
		BET	

.. \Modell\T5010216.dwg
.. \Modell\T5010209.dwg
.. \Modell\T5010201.dwg

.. \Modell\T1000217.dwg
.. \Modell\T5010205.dwg
.. \Modell\X5009702.dwg
.. \Modell\X5009703.dwg
.. \Modell\X5009704.dwg
.. \Modell\X5009710.dwg
.. \Modell\X5009708.dwg
.. \Modell\X5009709.dwg
.. \Modell\X5009713.dwg

XREFS:
.. \XModell\X5009701.dwg
.. \XModell\X5009711.dwg
.. \XModell\X5010202.dwg
.. \XModell\X5009704.dwg
.. \XModell\X5009708.dwg
.. \XModell\X5009709.dwg
.. \XModell\X5009713.dwg

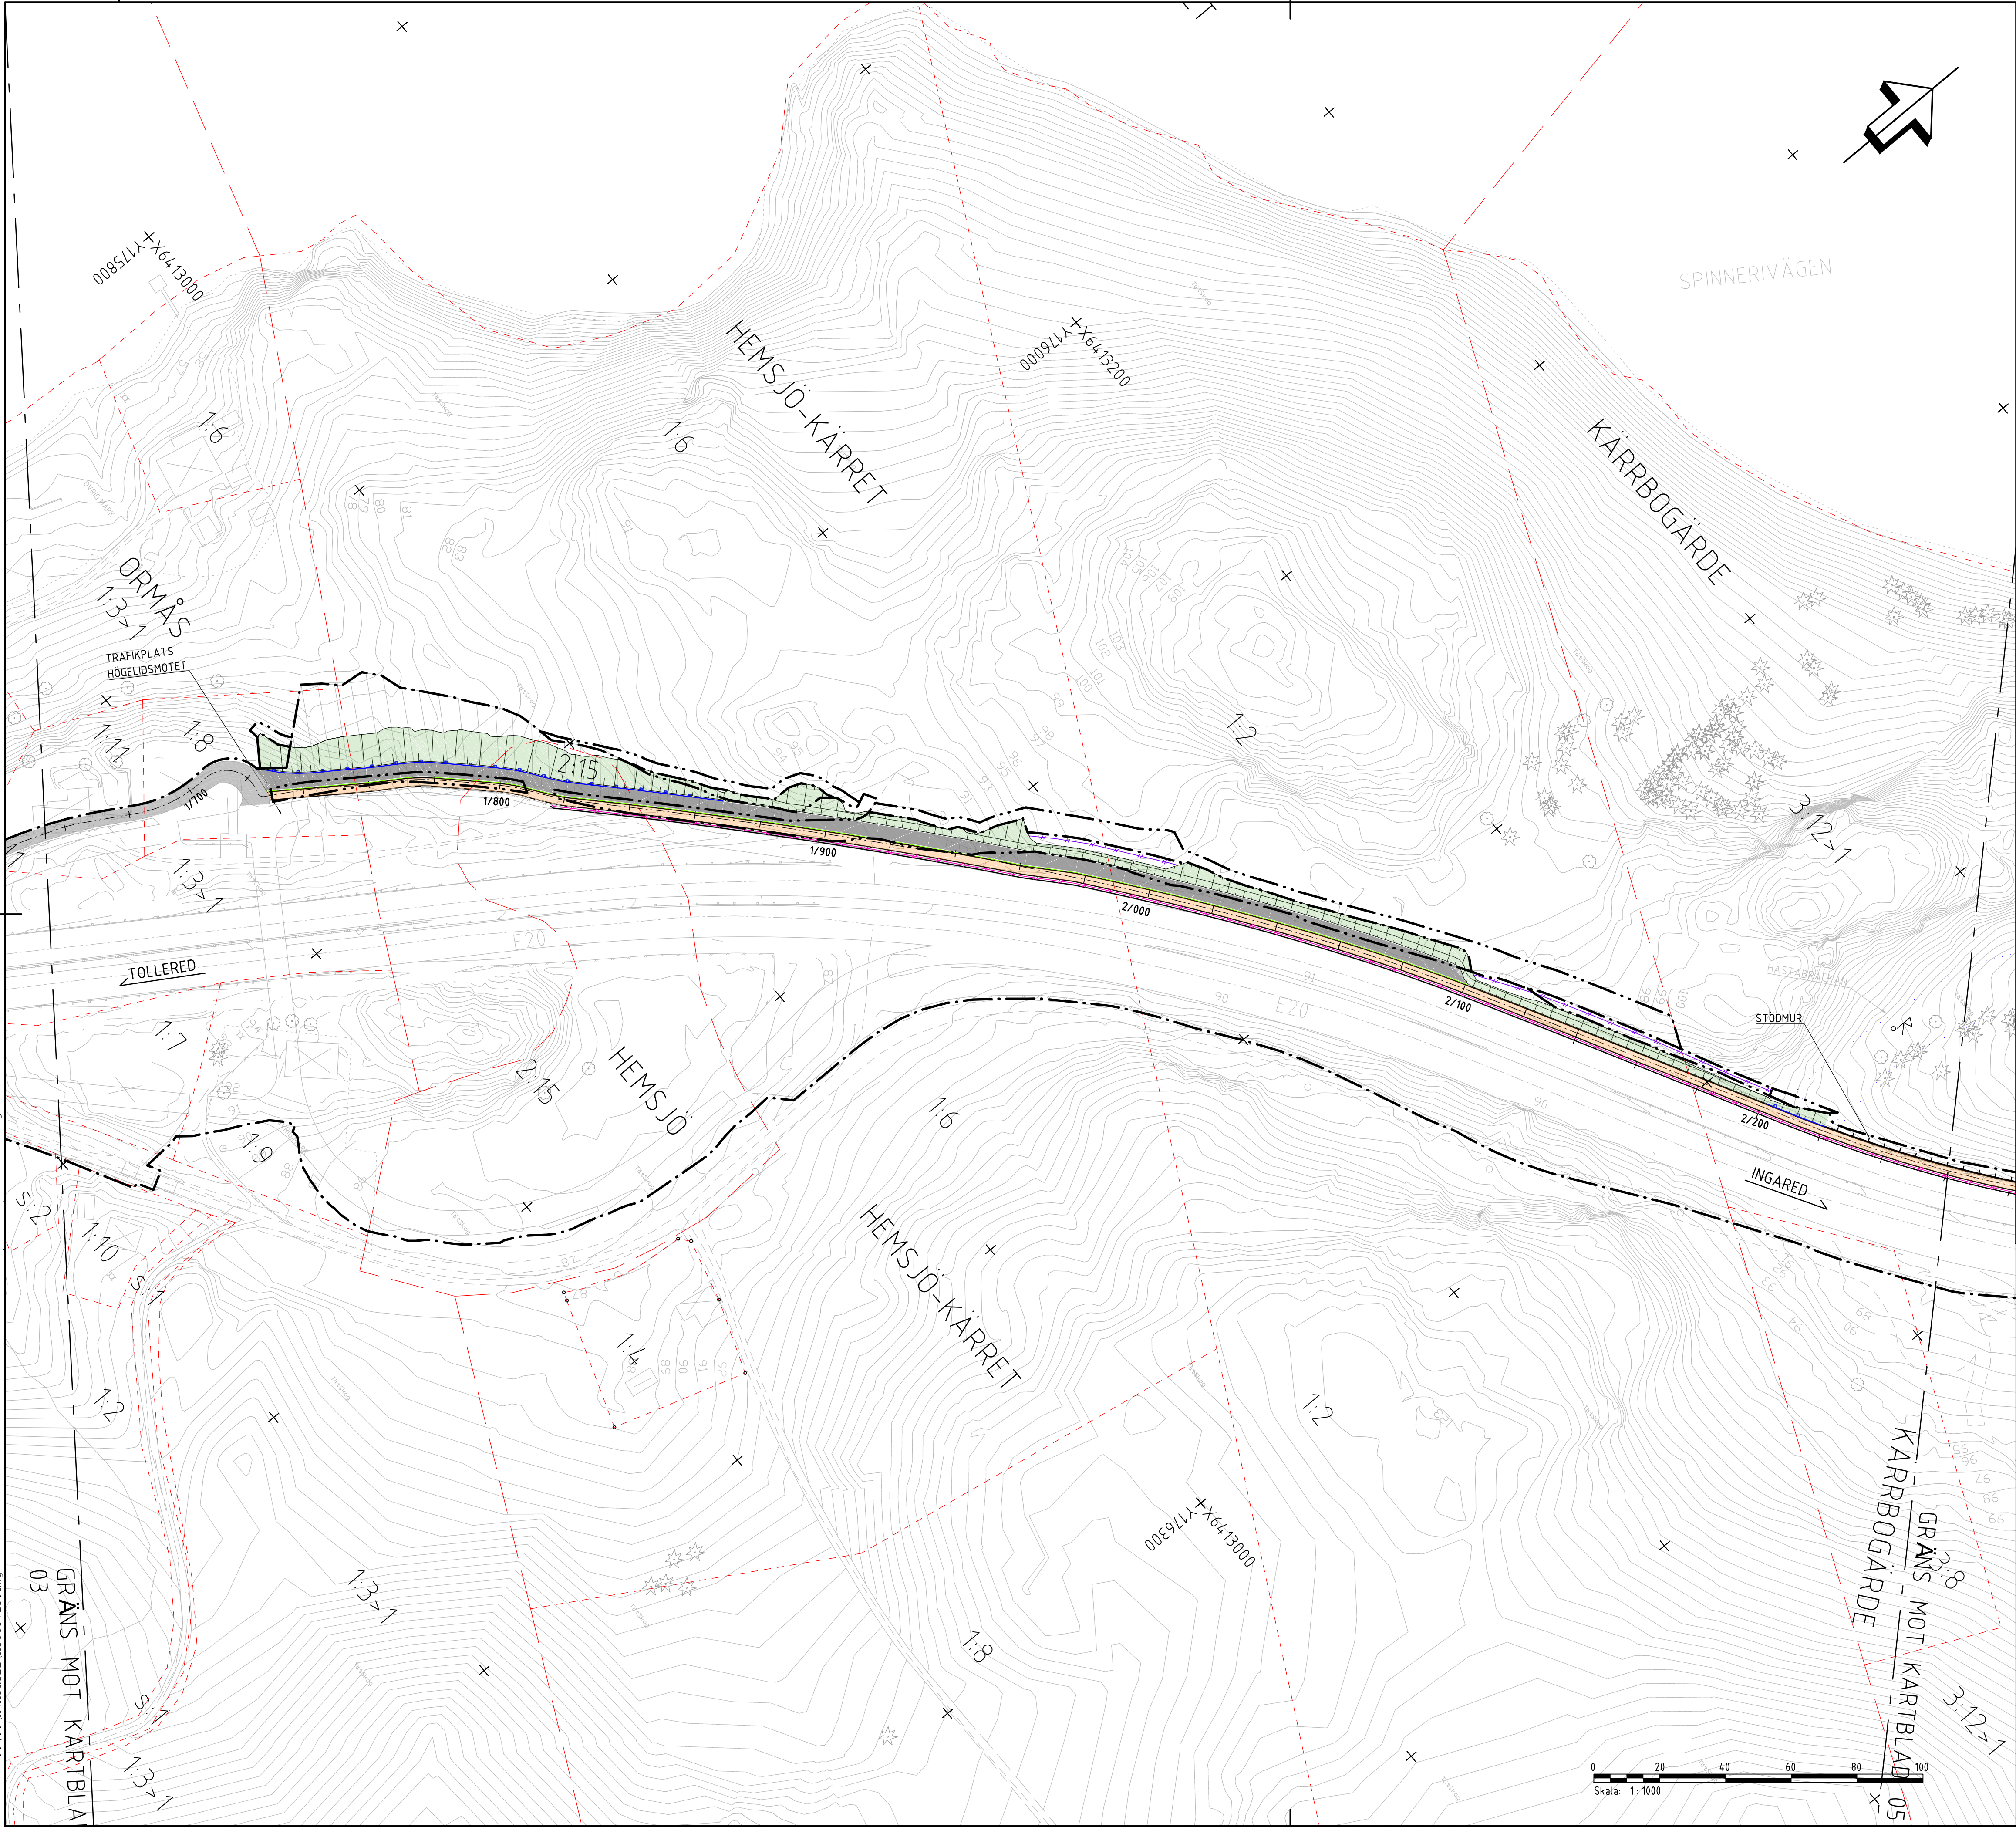

ANVISNINGAR

KOORDINATSYSTEM
SYSTEM I PLAN : SWEREF 99 12 00
SYSTEM I HÖJD : RH 2000

TECKENFÖRKLARING

BEFINTLIGA FÖRHÅLLANDEN

TRÄD SOM AVSES ATT SKYDDAS

TRÄD

VÄGKANT

BEFINTLIGT FAUNASTÄNGSEL

FASTIGHETSGRÄNS OCH FASTIGHETSBETECKNING

TRAKTGRÄNS OCH TRAKTNAMN

KOMMUNGRÄNS

FÖRNLÄMNING ENLIGT 2 KAP KML

GC-TRAFIKANTER LEDS PÅ BEFINTLIG VÄG

BEFINTLIG VÄGKANT OCH SLÄNT

BEFINTLIG SLÄNT FÖR FÖRDRÖNNINGSDAMM

PROJETERAT

SKOGSBILVÄG

DIKE/SCHAKT/FYLL SLÄNTER

GÅNG- OCH CYKELVÄG

10/000

VÄGLINJE MED LÄNGDMÄTNING

VÄGRÄCKE MED FAUNASTÄNGSEL

RÄCKE GÅNG- OCH CYKELVÄG

STÖDMUR MED RÄCKE

PROJETERAT FAUNASTÄNGSEL NY PLACERING

PROJETERAT FALLSKYDD NY PLACERING

GRÄNS FÖR VÄGOMRÅDE

AVGRÄNSNING MELLAN OLIKA TYPER AV MARKANSPRÅK

GC M STÖD

ANMÄRKNING

MELLAN SEKTION ca 1/080 - 1/730 OCH SEKTION ca 3/185 - 3/810 LEDS GÅNG- OCH CYKELTRAFIKANTER PÅ BEFINTLIGA VÄGAR

ORIENTERINGSFIGUR

01

02

03

04

05

06

TYP AV PLAN

VÄGPLAN

GRANSKNINGSSTATUS / SYFTE

HANDLINGSTYP

DATUM

2022-12-22

LEVERANS / ÄNDRINGS-PM

OBJEKT

E20 TOLLERED-INGARED, DELEN GC-VÄG MELLAN TOLLERED-INGARED

DELOMRÅDE / BANDEL

GC-VÄG MELLAN TOLLERED-INGARED

ANLÄGGNINGSDIAGRAM

GC-VÄG

OBJEKTNUMMER / KM

106595

KONSTRUKTIONNUMMER

BESTÄLLARE

TRAFIKVERKET

LEVERANTÖR

AFRY

SKAPAD AV

A CHAKRABORTY

UPPDRAGSGRUPP

755572

GODKÄND AV

J SVENSSON

ÄNDRING

RITNINGSTYP

ILLUSTRATIONSKARTA

TEKNISKTOMRÅDE / INNEHÅLL

T VÄGUTFORMNING OCH TRAFIK

BESKRIVNING

KM 1/660 - 2/260
LERUM / ALINGSÅS KOMMUN
VÄSTRA GÖTALANDS LÄN

SKALA

1:1000

FORMAT

A1

FÖRVALTNINGSNUMMER

RITNINGSGRUPP

5 01 T 05 04

BLAD

NÄSTA BLAD

BET

VVA169571VP, ankomst 2023-01-03, ver 16, jobb 51

KOORDINATSYSTEM
 SYSTEM I PLAN : SWEREF 99 12 00
 SYSTEM I HÖJD : RH 2000

BEFINTLIGA FÖRHÅLLANDEN



GC-TRAFIKANTER LEDS PÅ BEFINTLIG VÄG

BEFINTLIG VÄGKANT OCH SLÄNT

BEFINTLIG SLÄNT FÖR FÖRDRÖJNINGSDAMM

MELLAN SEKTION ca 1/080 - 1/730 OCH SEKTION ca 3/185 - 3/810 LEDS GÅNG- OCH CYKELTRAFIKANTER PÅ BEFINTLIGA VÄGAR

TYP AV PLAN		VÄGPLAN	
GRANSKNINGSSTATUS / SYFTE			
HANDLINGSTYP			
DATUM 2022-12-22		LEVERANS / ÄNDRINGS-PM	
OBJEKT E20 TOLLERED-INGARED, DELEN GC-VÄG MELLAN TOLLERED-INGARED DELOMÅRADE / BANDDEL GC-VÄG MELLAN TOLLERED-INGARED ANLÄGGNINGSGEDEL GC-VÄG			
OBJEKTNUMMER / KM 106595		KONSTRUKTIONNUMMER	
BESTÄLLARE  TRAFIKVERKET		LEVERANTÖR  AFRY an afry	
SKAPAD AV A CHAKRABORTY GODKÄND AV J SVENSSON		UPPRÄGGSNUMMER 755572 AVDELNING	
RITNINGSTYP ILLUSTRATIONSKARTA			
TEKNIKOMÅRADE / INNEHÅLL T VÄGFORMNING OCH TRAFIK			
BESKRIVNING KM 2/260 - 2/860 LERUM / ÄLINGSÅS KOMMUN VÄSTRA GÖTALANDS LÄN			
SKALA 1:1000	FORMAT A1	FÖRVALTNINGSNUMMER	
RITINGSNUMMER 5.01.T.05.05	BLAD	NÄSTA BLAD	BET

PLO:	2022-12-22, 14:16, X:\GOTEBORG\755572 - VP GC TOLLERED - INGARED -75448-\02_PRODUKTDOKUMENT\02_VAGPLAN\5\T\ITDEF\501T0505.DWG, U708460
------	--

VVA169571VP, ankomst 2023-01-03, ver 15, jobb 51

