






..\\Model\\V5010501.dwg  
..\\Model\\V5010201.dwg

..\\X\\Model\\V5009702.dwg  
..\\Model\\V5010204.dwg  
..\\Model\\V5010208.dwg  
..\\Model\\V5010206.dwg  
..\\Model\\V5019502.dwg  
..\\Model\\V1000501.dwg  
..\\Model\\V1000202.dwg

XREFS:  
..\\V\\Model\\V5009701.dwg  
..\\Model\\V1000217.dwg  
..\\X\\Model\\V5009704.dwg  
..\\X\\Model\\V5009705.dwg  
..\\X\\Model\\V5009712.dwg  
..\\X\\Model\\V5009713.dwg  
..\\X\\Model\\V5009711.dwg  
..\\D\\Model\\V5009501.dwg

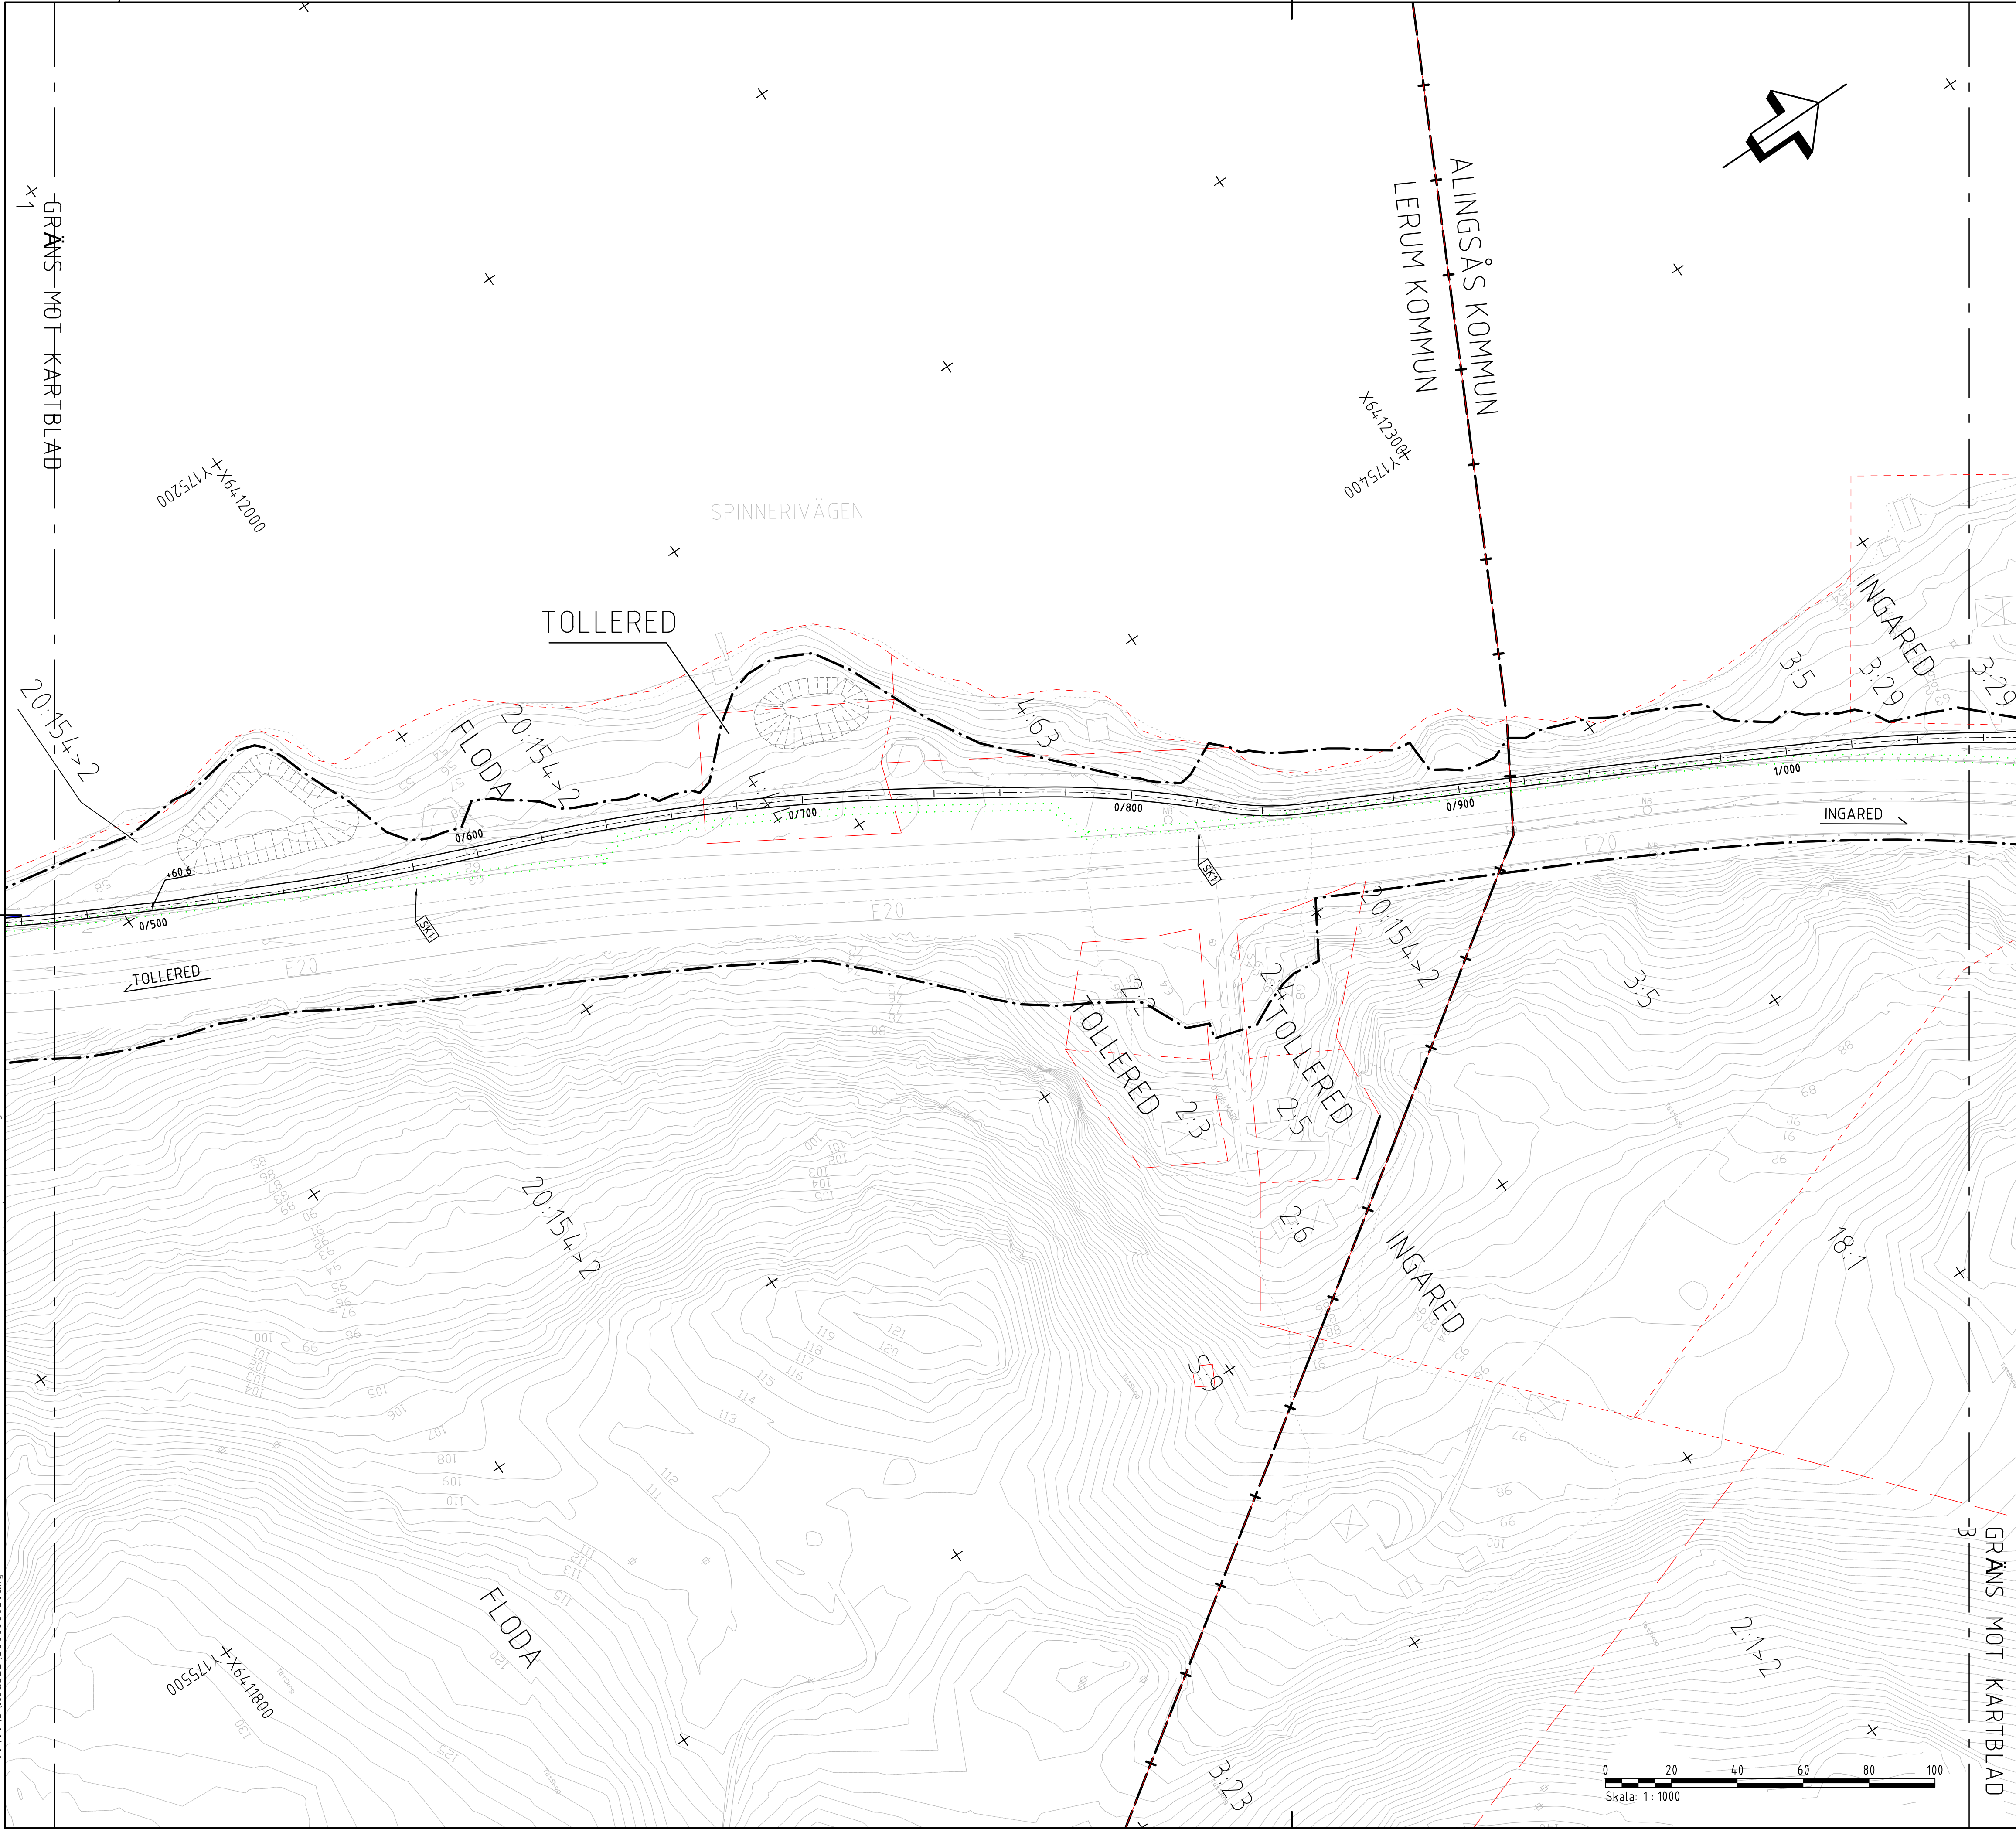

ANVISNINGAR

SYSTEM I PLAN : SWEREF 99 12 00

SYSTEM I HÖJD : RH 2000

TECKENFÖRKLARING

MARKANSPRÅK

GRÄNS FÖR VÄGOMRÅDE

AVGRÄNSNING MELLAN OLIKA TYPER AV MARKANSPRÅK

V1

NYTT VÄGOMRÅDE MED VÄGRÄTT

V2

BEF. VÄGOMRÅDE MED INSKRÄNKT VÄGRÄTT SOM GENOM DENNA PLAN BLIR VÄGOMRÅDE MED VÄGRÄTT

T1

TILLFÄLLIG NYTTJANDERÄTT, ARBETSYTÅ, 8 MÅNADER FRÅN BYGGSTART

T2

TILLFÄLLIG NYTTJANDERÄTT FÖR UPPLAG, 8 MÅNADER FRÅN BYGGSTART

VERKSAMHETER/ÅTGÄRDER SOM UNDTAS FRÅN FÖRBUD ENLIGT MILJÖBALKEN

SKYLDIGHETEN ATT GÖRA ANMÄLAN FÖR SAMRÅD ENLIGT 12:6 MB GÄLLER INTE FÖR DE VERKSAMHETER OCH ÅTGÄRDER SOM BEHÖVS FÖR ATT BYGGA VÄGEN OCH SOM FASTSTÄLLS OCH INGÅR I VÄGOMRÅDE FÖR ALLMÄN VÄG ELLER OMRÅDE FÖR TILLFÄLLIG NYTTJANDERÄTT

FÖRBUD MOT ÅTGÄRDER INOM STRANDSKYDDSONRÅDE (7:15 MB) GÄLLER INTE BYGGANDE AV ALLMÄN VÄG

BEFINTLIGA FÖRHÅLLANDEN

3.13

FASTIGHETSGRÄNS OCH FASTIGHETSBETECKNING

INGARED

TRAKTGRÄNS OCH TRAKTNAMN

KOMMUNGRÄNS

BEFINTLIGT FAUNASTÄNGSEL

SKYDDÅTGÄRDER OCH FÖRSIKTIGHETSMÅTT

MARKERING AV SKYDDÅTGÄRD

Sk1

PROJEKTERAT FAUNASTÄNGSEL NY PLACERING

Sk2

PROJEKTERAT VILTSTÄNGSEL, FALLSKYDD.

ÅTGÄRDER SOM UNDTAS FRÅN KRÄV PÅ BYGGLOV

AVGRÄNSNING AV OMRÅDE DÄR VISSA ÅTGÄRDER UNDTAS FRÅN KRÄV PÅ BYGGLOV

B1

BYGGLOV KRÄVS INTE FÖR STÖDMUR

ÖVRIGA BETECKNINGAR PÅ PLANKARTAN

RÄCKE GÅNG- OCH CYKELVÄG

+XX.XX

GÅNG- OCH CYKELVÄG, VÄGBANKEKANTER MED LÄNGDMÄTNING OCH HÖJDSÄTTNING, TOLERANS ± 0.1 m

0/100

STÖDMUR MED RÄCKE

ANMÄRKNING

MELLAN SEKTION ca 1/080 - 1/730 OCH SEKTION ca 3/185 - 3/810 LEDS GÅNG- OCH CYKELTRAFIKANTER PÅ BEFINTLIGA VÄGAR

ORIENTERINGSFIGUR

TOLLERED

01

02

03

04

05

06

INGARED

|                            |  |        |                                                            |                    |  |
|----------------------------|--|--------|------------------------------------------------------------|--------------------|--|
| TYP AV PLAN                |  |        | VÄGPLAN                                                    |                    |  |
| GRANSKNINGSSTATUS / SYFTE  |  |        |                                                            |                    |  |
| HANDLINGSTYP               |  |        |                                                            |                    |  |
| GRANSKNINGSHANDLING        |  |        |                                                            |                    |  |
| DATUM                      |  |        | 2022-12-22                                                 |                    |  |
| OBJEKT                     |  |        | E20 TOLLERED-INGARED, DELEN GC-VÄG MELLAN TOLLERED-INGARED |                    |  |
| DELOMRÅDE / BANDEL         |  |        | GC-VÄG MELLAN TOLLERED-INGARED                             |                    |  |
| ANLÄGGNINGSGDEL            |  |        | GC-VÄG                                                     |                    |  |
| OBJEKTNUMMER / KM          |  |        | 106595                                                     |                    |  |
| BESTÄLLARE                 |  |        | KONSTRUKTIONSNUMMER                                        |                    |  |
| TRAFIKVERKET               |  |        | AFRY                                                       |                    |  |
| SKAPAD AV                  |  |        | UPPDRAGSGNUMMER                                            |                    |  |
| A CHAKRABORTY              |  |        | 755572                                                     |                    |  |
| GODKÄND AV                 |  |        | AVDELNING                                                  |                    |  |
| J SVENSSON                 |  |        |                                                            |                    |  |
| RITNINGSTYP                |  |        |                                                            |                    |  |
| PLANKARTA                  |  |        |                                                            |                    |  |
| TEKNIKOMRÅDE / INNEHÅLL    |  |        |                                                            |                    |  |
| T VÄGUTFORMNING OCH TRAFIK |  |        |                                                            |                    |  |
| BESKRIVNING                |  |        |                                                            |                    |  |
| KM 0/470 - 1/060           |  |        |                                                            |                    |  |
| LERUM / ALINGSÅS KOMMUN    |  |        |                                                            |                    |  |
| VÄSTRA GÖTALANDS LÄN       |  |        |                                                            |                    |  |
| SKALA                      |  | FORMAT |                                                            | FÖRVALTNINGSNUMMER |  |
| 1:1000                     |  | A1     |                                                            |                    |  |
| RITNINGSNUMMER             |  | BLAD   |                                                            | NÄSTA BLAD         |  |
| 5 01 T 02 02               |  |        |                                                            | BET                |  |

LAGER:

VVA169571VP, ankomst 2023-01-03, ver 16, jobb 51

PL0: 2022-12-22, 08:26, X:\G0TEBORG\755572 - VP GC TOLLERED - INGARED -75448-102\_PRODUKTDOKUMENT\02\_VÄGPLAN\51\_TITRDEF\501T0202.DWG, U708460



XREFS: ...\\V\\Model\\125009701.dwg ...\\X\\Model\\1X5009713.dwg ...\\Model\\1V5010204.dwg ...\\X\\Model\\1X5009702.dwg ...\\Model\\1V5010201.dwg ...\\X\\Model\\1X5009708.dwg ...\\Model\\1V5010206.dwg ...\\X\\Model\\1X5009712.dwg ...\\Model\\1V5010208.dwg ...\\X\\Model\\1X5009711.dwg

LAGER:



### ANVISNINGAR

SYSTEM PLAN : SWEREF 99 12 00  
SYSTEM HÖJD : RH 2000

### TECKENFÖRKLARING

**MARKANSPRÅK**

- GRÄNS FÖR VÄGOMRÅDE
- AVGRÄNSNING MELLAN OLIKA TYPER AV MARKANSPRÅK
- V1** NYTT VÄGOMRÅDE MED VÄGRÄTT
- V2** BEF. VÄGOMRÅDE MED INSKRÄNKT VÄGRÄTT SOM GENOM DENNA PLAN BLIR VÄGOMRÅDE MED VÄGRÄTT
- T1** TILLFÄLLIG NYTTJANDERÄTT, ARBETSYTA, 8 MÅNADER FRÅN BYGGSTART
- T2** TILLFÄLLIG NYTTJANDERÄTT FÖR UPPLAG, 8 MÅNADER FRÅN BYGGSTART

**VERKSAMHETER/ÅTGÄRDER SOM UNDANTAS FRÅN FÖRBUD ENLIGT MILJÖBALKEN**

SKYDDIGHETEN ATT GÖRA ANMÄLAN FÖR SAMRÅD ENLIGT 12:6 MB GÄLLER INTE FÖR DE VERKSAMHETER OCH ÅTGÄRDER SOM BEHOVS FÖR ATT BYGGA VÄGEN OCH SOM FASTSTÄLLS OCH INGÅR I VÄGOMRÅDE FÖR ALLMÄN VÄG ELLER OMRÅDE FÖR TILLFÄLLIG NYTTJANDERÄTT

- FÖRBUD MOT ÅTGÄRDER INOM STRANDSKYDDSONRÅDE (7:15 MB) GÄLLER INTE BYGGANDE AV ALLMÄN VÄG

**BEFINTLIGA FÖRHÅLLANDEN**

- FASTIGHETSGRÄNS OCH FASTIGHETSBETECKNING
- INGARED TRAKTGRÄNS OCH TRAKTNAMN
- KOMMUNGRÄNS
- BEFINTLIGT FAUNASTÄNGSEL

**SKYDDÅTGÄRDER OCH FÖRSIKTIGHETSMÅTT**

- MARKERING AV SKYDDÅTGÄRD
- Sk1 PROJEKTERAT FAUNASTÄNGSEL NY PLACERING
- Sk2 PROJEKTERAT VILTSTÄNGSEL FALLSKYDD

**ÅTGÄRDER SOM UNDANTAS FRÅN KRAV PÅ BYGGLOV**

- AVGRÄNSNING AV OMRÅDE DÄR VISSA ÅTGÄRDER UNDANTAS FRÅN KRAV PÅ BYGGLOV
- B1 BYGGLOV KRÄVS INTE FÖR STÖDMUR

**ÖVRIGA BETECKNINGAR PÅ PLANKARTAN**

- RÄCKE GÅNG- OCH CYKELVÄG
- +XX.XX GÅNG- OCH CYKELVÄG, VÄGBANEKANTER MED LÄNGDMÄTNING OCH HÖJDSÄTTNING, TOLERANS ± 0.1 m
- 0/100 STÖDMUR MED RÄCKE

### ANMÄRKNING

MELLAN SEKTION ca 1/080 - 1/730 OCH SEKTION ca 3/185 - 3/810 LEDS GÅNG- OCH CYKELTRAFIKANTER PÅ BEFINTLIGA VÄGAR

### ORIENTERINGSFIGUR

|                                                                     |  |        |                        |                    |  |
|---------------------------------------------------------------------|--|--------|------------------------|--------------------|--|
| TYP AV PLAN                                                         |  |        | <b>VÄGPLAN</b>         |                    |  |
| GRANSKNINGSSTATUS / SYFTE                                           |  |        |                        |                    |  |
| HANDLINGSTYP                                                        |  |        |                        |                    |  |
| <b>GRANSKNINGSHANDLING</b>                                          |  |        |                        |                    |  |
| DATUM                                                               |  |        | LEVERANS / ÄNDRINGS-PM |                    |  |
| 2022-12-22                                                          |  |        |                        |                    |  |
| OBJEKT                                                              |  |        |                        |                    |  |
| <b>E20 TOLLERED-INGARED, DELEN GC-VÄG MELLAN TOLLERED-INGARED</b>   |  |        |                        |                    |  |
| DELOMRÅDE / BANDEL                                                  |  |        |                        |                    |  |
| <b>GC-VÄG MELLAN TOLLERED-INGARED</b>                               |  |        |                        |                    |  |
| ANLÄGGNINGSDEL                                                      |  |        |                        |                    |  |
| <b>GC-VÄG</b>                                                       |  |        |                        |                    |  |
| OBJEKTNUMMER / KM                                                   |  |        | KONSTRUKTIONNUMMER     |                    |  |
| 106595                                                              |  |        |                        |                    |  |
| BESTÄLLARE                                                          |  |        | LEVERANTÖR             |                    |  |
| <b>TRAFIKVERKET</b>                                                 |  |        | <b>AFRY</b>            |                    |  |
| SKAPAD AV                                                           |  |        | UPPDRAGSGENOMFÖRARE    |                    |  |
| <b>A CHAKRABORTY</b>                                                |  |        | 755572                 |                    |  |
| GODKÄND AV                                                          |  |        | ÄNDRING                |                    |  |
| <b>J SVENSSON</b>                                                   |  |        |                        |                    |  |
| RITNINGSTYP                                                         |  |        |                        |                    |  |
| <b>PLANKARTA</b>                                                    |  |        |                        |                    |  |
| TEKNISKTOMRÅDE / INNEHÅLL                                           |  |        |                        |                    |  |
| <b>T VÄGUTFORMNING OCH TRAFIK</b>                                   |  |        |                        |                    |  |
| BESKRIVNING                                                         |  |        |                        |                    |  |
| KM 1/060 - 1/660<br>LERUM / ALINGSÅS KOMMUN<br>VÄSTRA GÖTALANDS LÄN |  |        |                        |                    |  |
| SKALA                                                               |  | FORMAT |                        | FÖRVALTNINGSNUMMER |  |
| 1:1000                                                              |  | A1     |                        |                    |  |
| RITNINGSGRUPP                                                       |  | BLAD   |                        | NÄSTA BLAD         |  |
| 5 01 T 02 03                                                        |  |        |                        | BET                |  |



[illegible]

| MARKANSPRÅK |                                                                                      |
|-------------|--------------------------------------------------------------------------------------|
|             | GRÄNS FÖR VÄGOMRÅDE                                                                  |
|             | AVGRÄNSNING MELLAN OLIKA TYPER AV MARKANSPRÅK                                        |
| V1          | NYTT VÄGOMRÅDE MED VÄGRÄTT                                                           |
| V2          | BEF. VÄGOMRÅDE MED INSKRÄNKT VÄGRÄTT SOM GENOM DENNA PLAN BLIR VÄGOMRÅDE MED VÄGRÄTT |
| T1          | TJLLFÄLLIG NYTTJÄNDERÄTT, ARBETSYTA, 8 MÅNADER FRÅN BYGGSTART                        |
| T2          | TJLLFÄLLIG NYTTJÄNDERÄTT FÖR UPPLAG, 8 MÅNADER FRÅN BYGGSTART                        |

 FÖRBUD MOT ÅTGÄRDER INOM STRANDSKYDDSONRÅDE (7:15 MB) GÄLLER INTE BYGGANDE AV ALLMÄN VÄG

|         |                                           |
|---------|-------------------------------------------|
| 3:13    | FASTIGHETSGRÄNS OCH FASTIGHETS BETECKNING |
| INGÅRED | TRAKTGRÄNS OCH TRAKTNAMN                  |
| +       | KOMMUNGRÄNS                               |
|         | BEFINTLIGT FAUNASTÄNGSEL                  |

..... MARKERING AV SKYDDÅTGÄRD

**Sk1** PROJEKTERAT FAUNASTÄNGSEL NY PLACERING

**Sk2** PROJEKTERAT VILTSTÄNGSEL, FALLSKYDD.

..... AVGRÄNSNING AV OMRÅDE DÄR VISSA ÅTGÄRDER  
UNDANTAS FRÅN KRAV PÅ BYGGLOV

 RÄCKE GÅNG- OCH CYKELVÅG  
 GÅNG- OCH CYKELVÅG, VÅGBANEKANTER MED  
 LANGDMÄTNING OCH HÖJDSÄTTNING, TOLERANS  $\pm 0.1$  m  
 STÖDMUR MED RÄCKE


MELLAN SEKTION ca 1/080 - 1/730 OCH SEKTION ca 3/185 - 3/810 LEDS GÅNG- OCH CYKELTRAFIKANTER PÅ BEFINTLIGA VÄGAR



|   |                     |   |
|---|---------------------|---|
| TYP AV PLAN   |                     |   |
| GRANSKNINGSSTATUS / SYFTE                                                                                               |                     |   |
| HANDLINGSTYP<br><b>GRANSKNINGSHANDLING</b>                                                                              |                     |   |
| DATUM<br><b>2022-12-22</b>                                                                                              |                     | LEVERANS / ÄNDRINGSPM<br><b>2023-01-05</b>                                                                      |
| OBJEKT<br><b>E20 TOLLERED-INGÅREDE, DELEN<br/>GC-VÄG MELLAN TOLLERED-INGÅREDE</b>                                       |                     |   |
| DELOMRÅDE / BANDDEL<br><b>GC-VÄG MELLAN TOLLERED-INGÅREDE</b>                                                           |                     |   |
| ANLÄGGNINGSGEDEL<br><b>GC-VÄG</b>                                                                                       |                     |   |
| OBJEKTNUMMER / KM<br><b>100595</b>                                                                                      |                     | KONSTRUKTIONSNUMMER                                                                                             |
| BESTÄLLARE<br> <b>TRAFIKVERKET</b> |                     | LEVERANTÖR<br> <b>AFRY</b> |
| SKAPAD AV<br><b>A CHAKRABORTY</b>                                                                                       |                     | UPPRÄTNINGSNUMMER<br><b>755572</b>                                                                              |
| GODKÄND AV<br><b>J SVENSSON</b>                                                                                         |                     | AVDELNING   |
| RITNINGSTYP<br><b>PLANKARTA</b>                                                                                         |                     |   |
| TEKNIKOMRÅDE / INNEHÅLL<br><b>T VÄGUTFORMNING OCH TRAFIK</b>                                                            |                     |   |
| BESKRIVNING<br><b>KM 1/660 - 2/260<br/>LERUM / ÄLINGSÅS KOMMUN<br/>VÄSTRA GÖTALANDS LÄN</b>                             |                     |   |
| SKALA<br><b>1:1000</b>                                                                                                  | FORMAT<br><b>A1</b> | FÖRVALTNINGSNUMMER                                                                                              |
| RITINGSNUMMER<br><b>5 01 T 02 04</b>                                                                                    | BLAD                | NÄSTA BLAD   |
|   |                     | BET   |

|      |   |
|------|---|
| PLO: | 2022-12-22, 12:14, X:\G0TEBORG\755572 - VP GC TOLLERED - INGARED -75448-\02_PRODUKTDOKUMENT\02_V\AGPLAN\5\T\RITDEF\501T0204.DWG, U708460 |
|------|---|

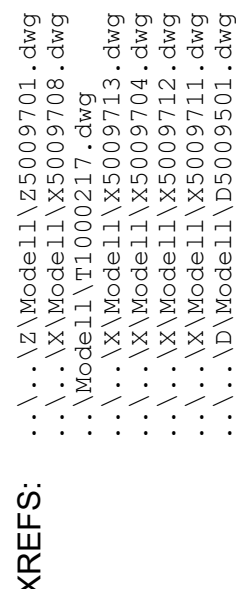

[illegible]





```

...\\Z\\Model\\25009701.dwg
...\\X\\Model\\X5009708.dwg
...\\Model\\T1000217.dwg
...\\X\\Model\\X5009704.dwg
...\\X\\Model\\X5009712.dwg
...\\Model\\T5010208.dwg
...\\X\\Model\\X5009713.dwg
...\\X\\Model\\X5009711.dwg

```

LAGER

PLO: 2022-12-22, 11:38, X:\GOTEBORG\755572 - VP GC TOLLERED - INGARED -75448-\02\_PRODUKTDOKUMENT\02\_VÄGPLAN\51\RTDEF\501T0206.DWG, U708460