


# TECKENFÖRKLARING

- BEFINTLIG VÄGOMRÅDE
- - - NYTT VÄGOMRÅDE
- BEFINTLIG MARK

Mellan sektion 0/570-1/730 och sektion 3/190-3/812 leds gång- och cykeltrafikanter på befintliga vägar.

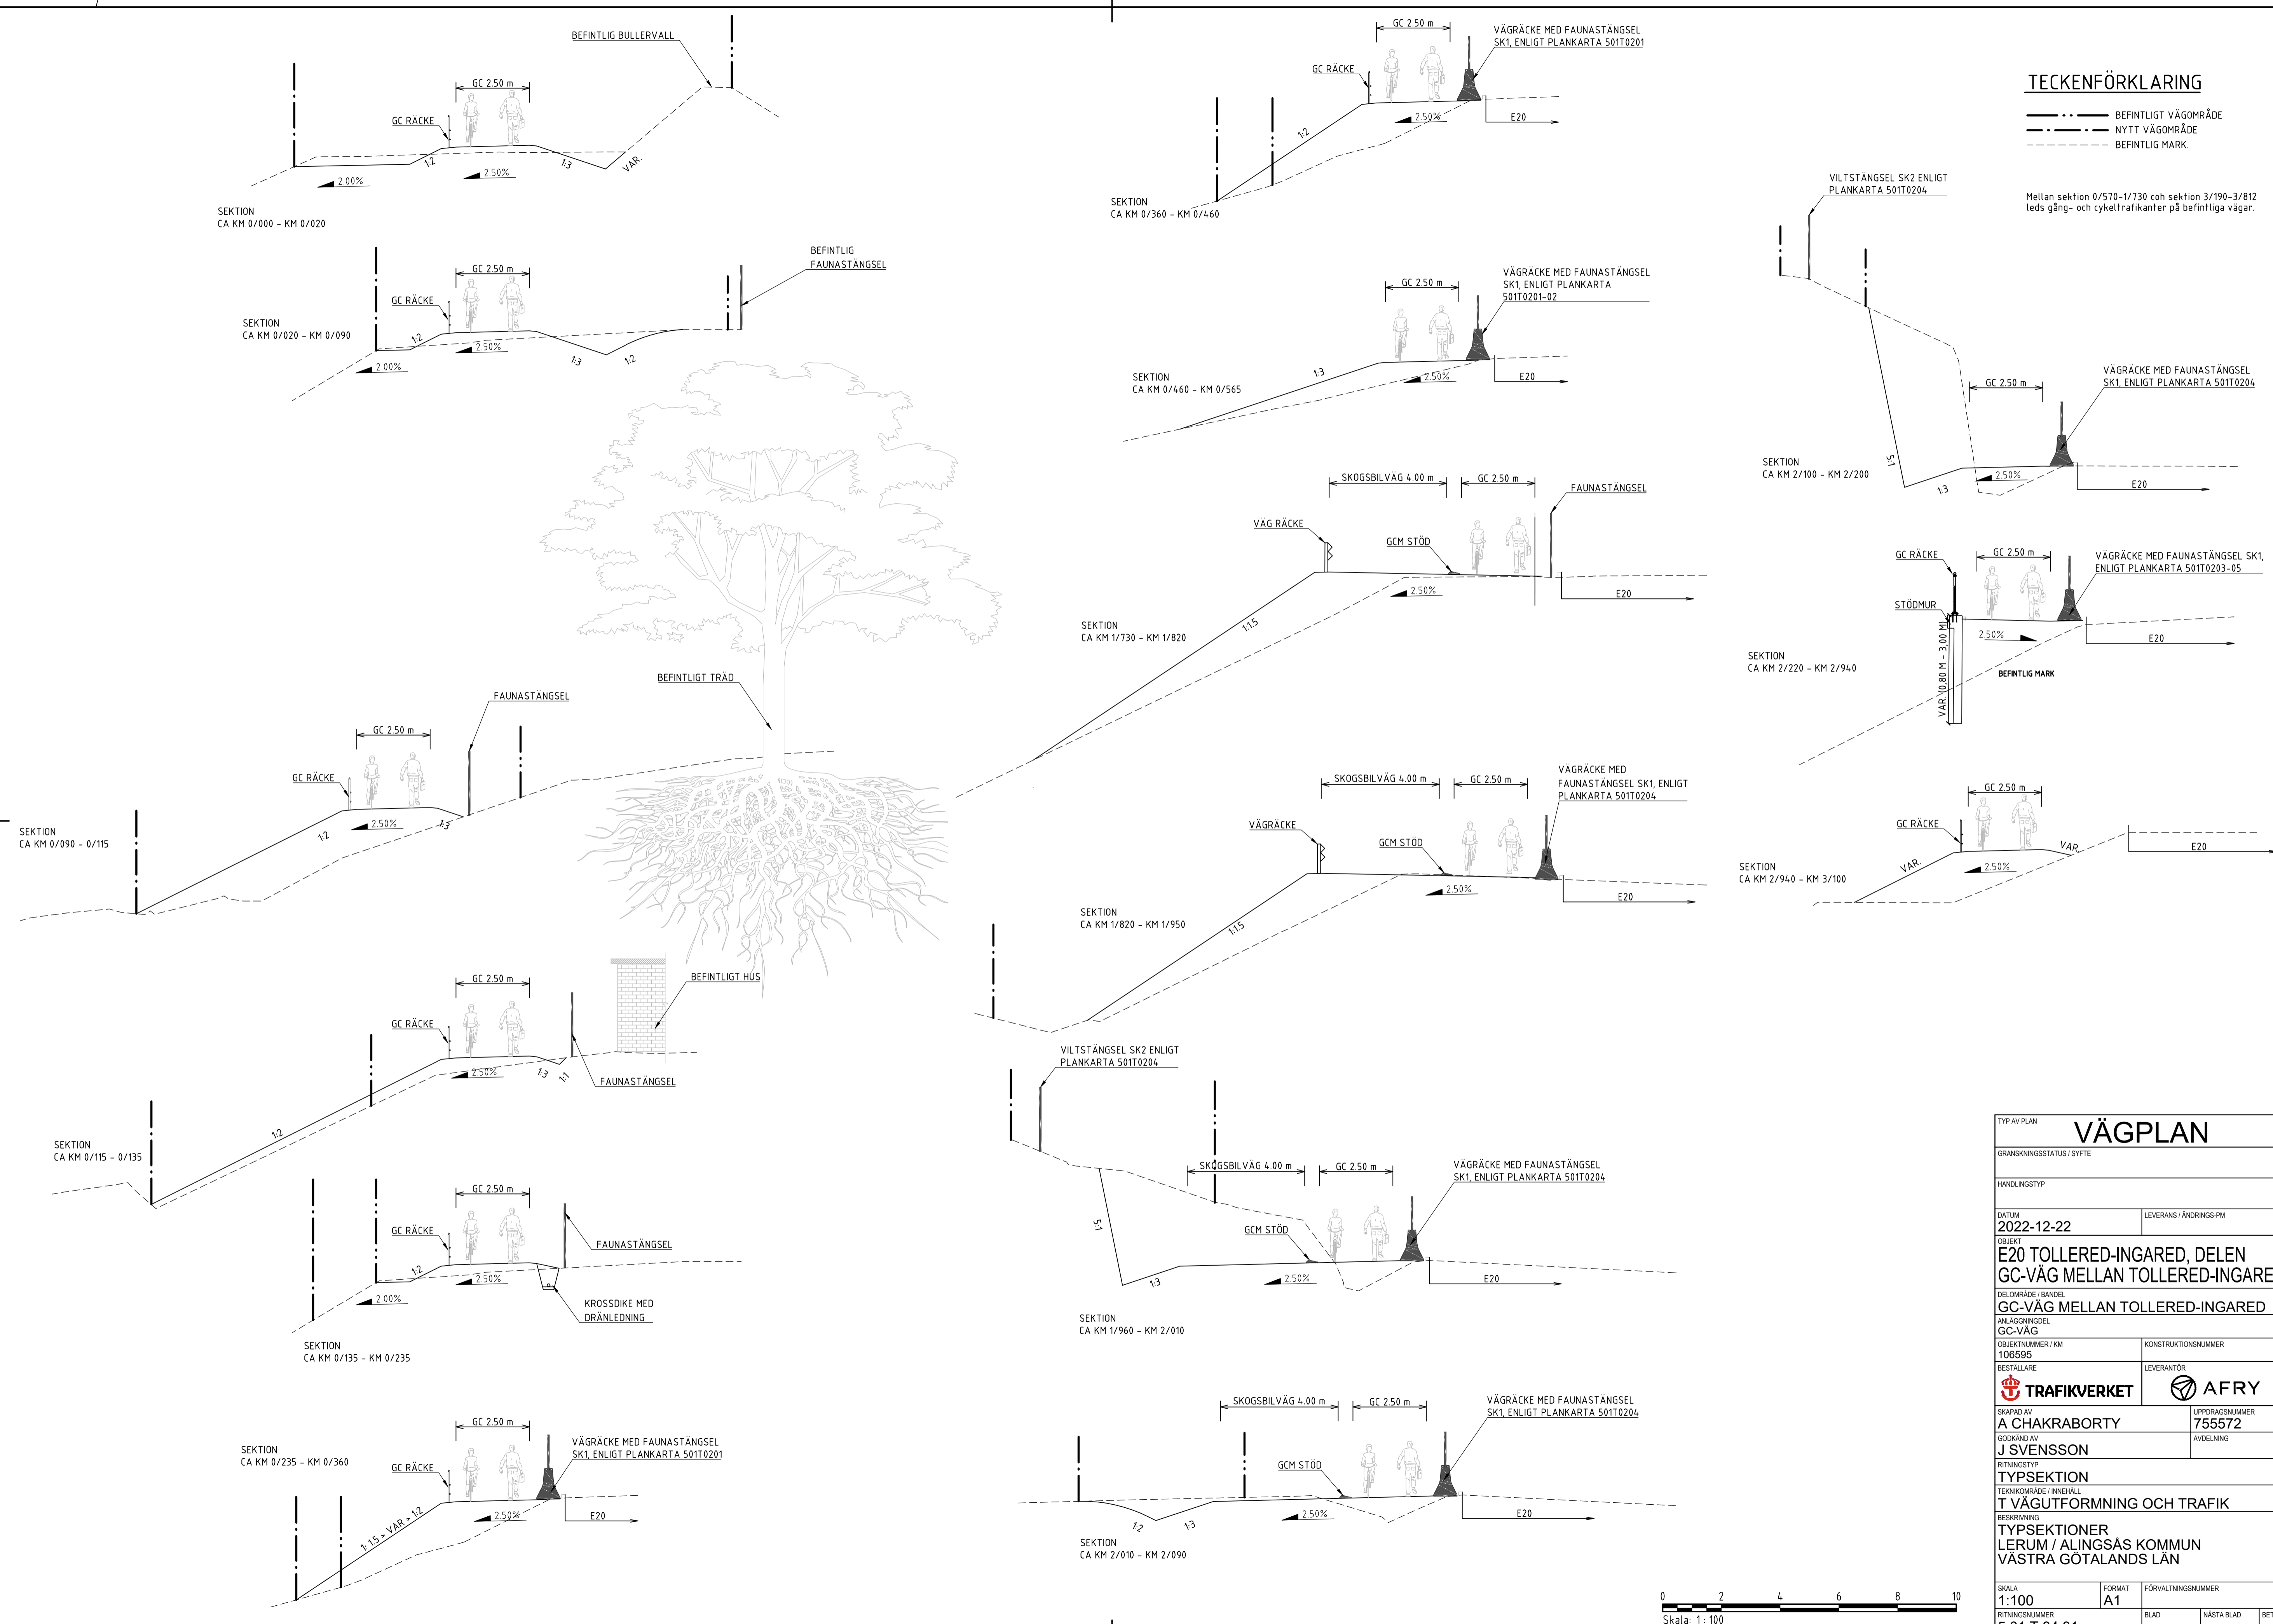

TYP AV PLAN		<b>VÄGPLAN</b>	
GRANSKNINGSSTATUS / SYFTE			
HANDLINGSTYP			
DATUM		LEVERANS / ÄNDRINGS-PM	
2022-12-22			
OBJEKT			
<b>E20 TOLLERED-INGARED, DELEN GC-VÄG MELLAN TOLLERED-INGARED</b>			
DELOMRÅDE / BANDEL			
<b>GC-VÄG MELLAN TOLLERED-INGARED</b>			
ANLÄGGNINGEN			
GC-VÄG			
OBJEKTNUMMER / KM		KONSTRUKTIONNUMMER	
106595			
BESTÄLLARE		LEVERANTÖR	
SKAPAD AV		UPPRAGSNUMMER	
A CHAKRABORTY		755572	
GODKÄND AV		ÄNDELNING	
J SVENSSON			
RITNINGSTYP			
TYPSEKTION			
TEKNIKOMRÅDE / INNEHÅLL			
T VÄGUTFORMNING OCH TRAFIK			
BESKRIVNING			
TYPSEKTIONER LERUM / ALINGSÅS KOMMUN VÄSTRA GÖTALANDS LÄN			
SKALA		FÖRVALTNINGSNUMMER	
1:100		A1	
RITNINGNUMMER		BLAD	
5 01 T 04 01		NÄSTA BLAD	
		BET	

X:\GÖTEBORG\755572 - VP GC TOLLERED - INGARED - 75448 - \02\_PRODUKTDOKUMENT\02\_VÄGPLAN\51\TYPDEF\501T0401.DWG SVENSSON, JOHAN 2022-12-22 12:24 PLO:

XREFMODELL\5010401\_2022-10-08-40