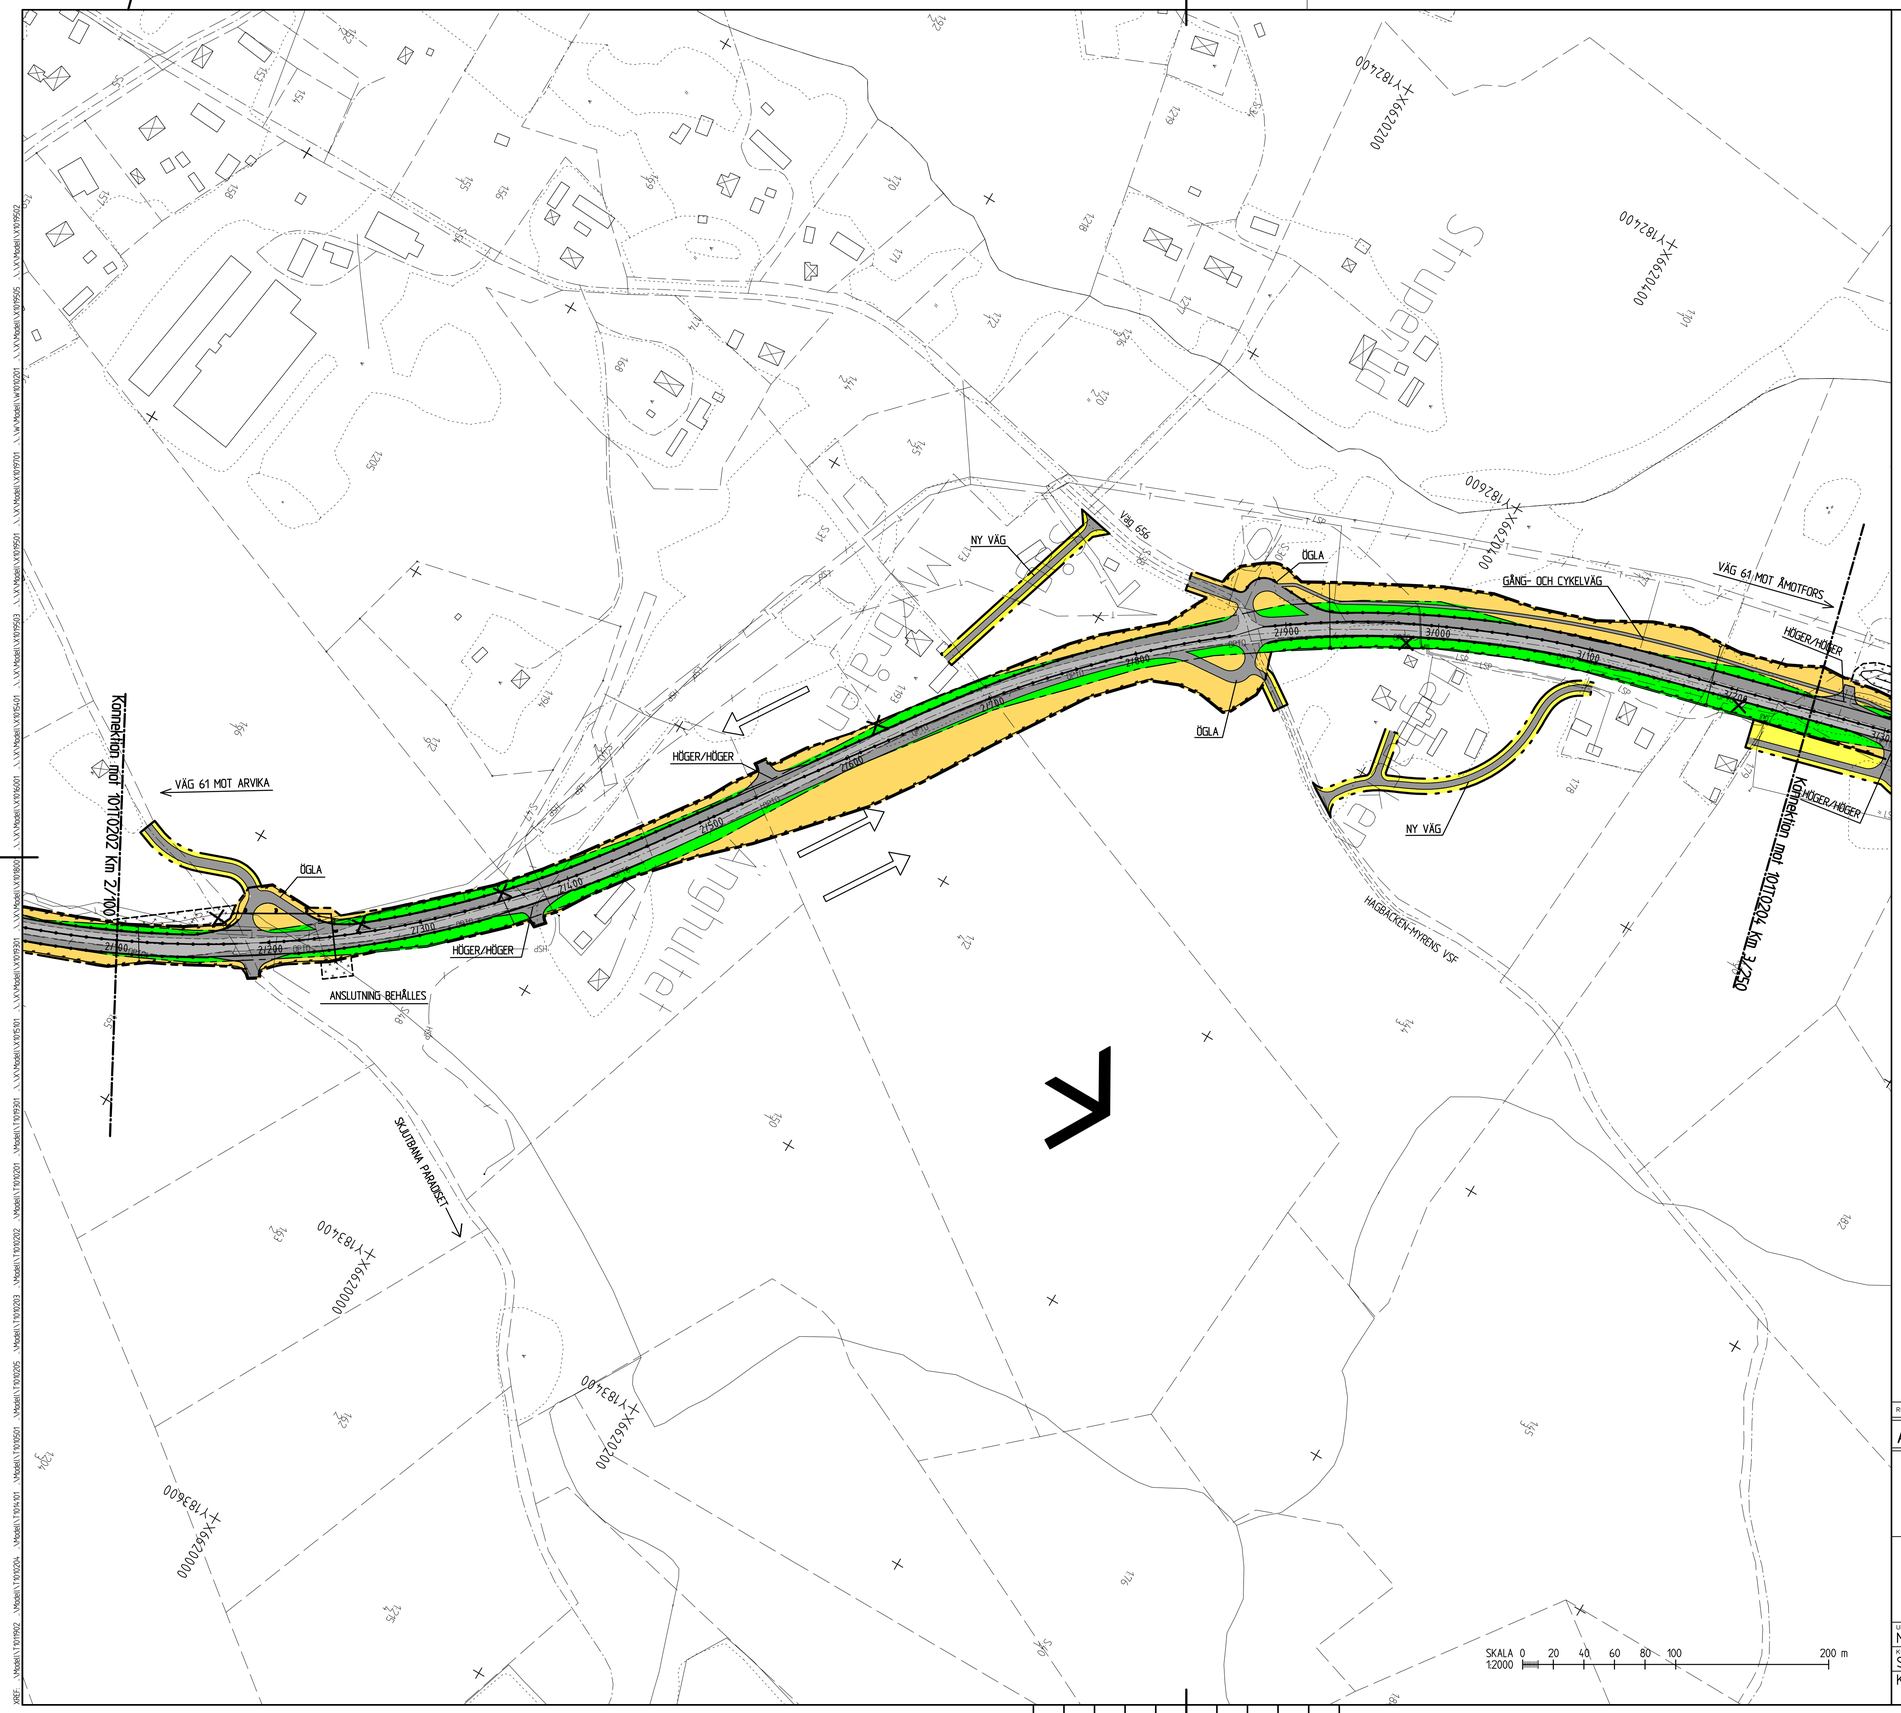

ANVISNINGAR

Koordinatsystem
System i höjd: RH 2000
System i plan: SWEREF 991200

KARTDEKLARATION

Kartunderlag från Lantmäteriet
Grundkarta, kompletterad med inmätningar utförda av Vectura 2012.
El enligt underlag från Arvika kommun
Tele och opto enligt underlag från TeliaSonera
Gasledningar enligt underlag från Arvika kommun
Samtliga kabellägen ska anses osäkra

TECKENFÖRKLARINGAR

- GRÄNS FÖR ARBETSPLAN
- VÄGOMRÅDESGRÄNS, BEFINTLIG ALLMÄN VÄG
- VÄGOMRÅDESGRÄNS, NY ALLMÄN VÄG
- VÄGOMRÅDESGRÄNS, NY ENSKILD VÄG
- VÄGBANA FÖR BEF. VÄG
- VÄGBANA FÖR BREDDAD VÄG
- NYTT VÄGOMRÅDE
- BEFINTLIGT VÄGOMRÅDE
- NYTT VÄGOMRÅDE ENSKILD VÄG
- OMRÅDE SOM AVSER INSKRÄNKT VÄGRÄTT
- OMRÅDE SOM AVSER INSKRÄNKT DRIFT
- OMRÅDE SOM AVSER TILLFÄLLIG NYTTJANDERÄTT
- INDRAGNING AV VÄG FRÅN ALLMÄNT UNDERHÅLL
- VÄGANSLUTNING TILL BEFINTLIG ALLMÄN VÄG SOM STÄNGS GENOM SÄRSKILT BESLUT
- FÖRESLAGET VILTSTÄNGSEL
- FÖRESLAGET VÄGRÄCKE
- FÖRESLAGEN BULLERSKÄRM
- TRAKTGRÄNS
- KOMMUNGRÄNS
- FASTIGHETSGRÄNS
- 22 FASTIGHETSBETECKNING
- BYGGNADER (BOSTÄDER, ÖVRIGA BYGGNADER)
- VATTENDRAG, FLÖDESPIL
- ÄGOSLAGSGRÄNS
- ÄGOSLAG, LÖVSKOG
- ÄGOSLAG, BARRSKOG
- ÄGOSLAG, ÅKER
- ÄGOSLAG, ÄNG
- FORNLÄMNING
- BEF. KABELSKÅP BELYSNING
- BEF. BELYSNINGSSTOLPE
- HSP BEF. HÖGSPÄNNINGSLEDNING I MARK
- LSP BEF. LÄGSPÄNNINGSLEDNING I LUFT
- LSP BEF. LÄGSPÄNNINGSLEDNING I MARK
- OPTO BEF. OPTOKABEL I MARK
- T BEF. TELELEDNING I MARK
- BEF. GASLEDNING I MARK
- E BEF. ELLEDNING BELYSNING I MARK
- BEF. TRUMMA
- FÖRESLAGEN TRUMMA
- KÖRFÄLTSINDELNING

REV	ANT	ÄNDRINGEN AVSER	GODK	DATUM	VV DATUM	VV DIARIENUMMER

ARBETSPLAN

TRAFIKVERKET

VÄG 61
DELEN GRANINGE-SPEKE
MÖTESFRI LANDSVÄG

KM 2/100-3/250

Vectura
Telefon: 0771-159 159 / www.vectura.se

PLAN

UPPDRAGSANSVARIG	UPPDRAGSNUMMER			
M AXELSSON	110158			
KONSTR	GRANSK	KONSTRUKTIONSNR	FORMAT	SKALA
S RYD	L ANDERSSON		A1	1:2000
KARLSTAD	2013-01-31	OBJEKT NR	RITNINGSNR	REV
		102494	1 01 T 02 03	

Ritning: D:\101958\CAD\AP\1\1-Vägar\101102O2.dwg Snapat av: Sinandar Nikuze, 2013-2-08 15:39