

KOORDINATSYSTEM
 SYSTEM PLAN SWEREF 99 18 00
 SYSTEM I HÖJD: RH 2000

TECKENFÖRKLARING

MARKANSPRÅK

GRÄNS FÖR VÄGOMRÅDE
 AVGRÄNSNING MELLAN ÖLKA TYPER AV MARKANSPRÅK

V1 NYTT VÄGOMRÅDE MED VÄGRÄTT
 NYTT VÄGOMRÅDE 1 M BAKOM VILTSTÄNGSEL

Vi1 NYTT VÄGOMRÅDE MED INSKRÄNKT VÄGRÄTT
 FÖR BREDDNING AV BRO

T TILLFÄLLIG NYTT JANDERÄTT
 GALLER UNDER BYGGTIDEN DOCK LÄNGST 1.0 M TRE MÅNADER
 EFTER GODKÄND SLUTBESKUTNING

T1 TILLFÄLLIG NYTT JANDERÄTT I VATTEN/ARBETSOMRÅDE FÖR
 TRANSPORT

T2 TILLFÄLLIG NYTT JANDERÄTT/ARBETSOMRÅDE FÖR
 BYGGTRAFIK

T3 TILLFÄLLIG NYTT JANDERÄTT/ARBETSOMRÅDE FÖR
 ETABLERING/UPPLAG

T4 TILLFÄLLIG NYTT JANDERÄTT/ARBETSOMRÅDE FÖR
 BYGGANDE AV BULLERSKÄRM

T5 TILLFÄLLIG NYTT JANDERÄTT/ARBETSOMRÅDE FÖR
 BYGGANDE AV STÖDMUR OCH SPONT

T6 TILLFÄLLIG NYTT JANDERÄTT/ARBETSOMRÅDE FÖR
 BYGGANDE AV VILTSTÄNGSEL/BERGSCHAKT

T7 TILLFÄLLIG NYTT JANDERÄTT/ARBETSOMRÅDE FÖR
 BYGGANDE AV BRO

SKYDDÅTGÄRDER OCH FÖRSIKTIGHETSÅTT

MARKERING ELLER AVGRÄNSNING AV SKYDDÅTGÄRD
 OCH FÖRSIKTIGHETSÅTT

SK1 BULLERSKYDDÅTGÄRD MED SKÄRM

SK2 SUCIOSKYDD, ÖVERKANT 2 M ÖVER DEN HÖGSTA PUNKT
 EN PERSON KAN STÅ PÅ VID SUCIOSKYDDET
 BEFINTLIGA BELYSNINGSTOLPAR ANPASSAS TILL NYA
 FÖRHÅLLANDEN

ÅTGÄRDER SOM UNDANTAS FRÅN KRAV PÅ BYGGLOV

B1 BYGGLOV KRÄVS EJ FÖR BULLERSKÄRMAR

ÖVRIGA BETECKNINGAR

0/100 NY VÄG ELLER BREDDNING AV BEFINTLIG VÄG,
 VÄGBANANTER MED LÅNGHÅNING
 +0.00 VÄGBANANTER MED LÅNGHÅNING
 OCH HÖJDSÄTTNING

FASTIGHETSGRÄNS
 TRAKTGRÄNS
 KVARTERSTRAKTGRÄNS

1:12 FASTIGHETSBETECKNING
 HÖJDKURVA MED HÖJDSÄTTNING
 BYGGNAD

NYTT VÄGRÄCKE
 NYTT MITTVÄGRÄCKE BETONG
 NYTT VILTSTÄNGSEL
 NY STÖDMUR
 BRO BREDDAS
 BEF BULLERSKÄRM-GLAS
 BEF BULLERSKÄRM-TRÄ
 NY BULLERSKÄRM
 BEF VILTSTÄNGSEL
 BEF MITTVÄGRÄCKE BETONG
 BEF VÄGKANT
 BEF KÖRBANAKANT
 BEF VÄGRÄCKE
 BEF TRÄD
 ERBJUDANDE OM BULLERSKYDD
 LOKAL UTEPLATSÅTGÄRD
 ERBJUDANDE OM BULLERSKYDD
 FASADÅTGÄRD

TYP AV PLAN
VÄGPLAN

GRANSKNINGSSTATUS / SYFTE

HANDLINGSTYP
SAMRÅDSHANDLING

DATUM
 2022-02-04

LEVERANS / ÄNDRINGS-PM

OBJEKT
**E4/E20 SÖDERTÄLJEBRON
 KAPACITETS FÖRSTÄRKNING**

DELOMRÅDE / BANDEL
1. E4/E20 MORABERG TILL BRON

ANLÄGGNINGSDEL
00- GEMENSAMT

OBJEKTNUMMER / KM
 165358

KONSTRUKTIONNUMMER

BESTÄLLARE
TRAFIKVERKET

LEVERANTÖR
RAMBOLL

SKAPAD AV
N.HAKEEM/R.MOSAVAT

UPPDRAGSNUMMER

GODKÄND AV
B. SCHAUB

ÄNDELNING

RITNINGSTYP
PLANKARTA

TEKNIKOMRÅDE / INNEHÅLL
VÄGUTFORMNING OCH TRAFIK

BESKRIVNING
**PLAN
 KM 27/300- 27/900**

SKALA
1:1000

FORMAT
A1


FÖRVALTNINGSNUMMER

RITNINGNUMMER
0 00 T 02 06

BLAD
06

NÄSTA BLAD

BET

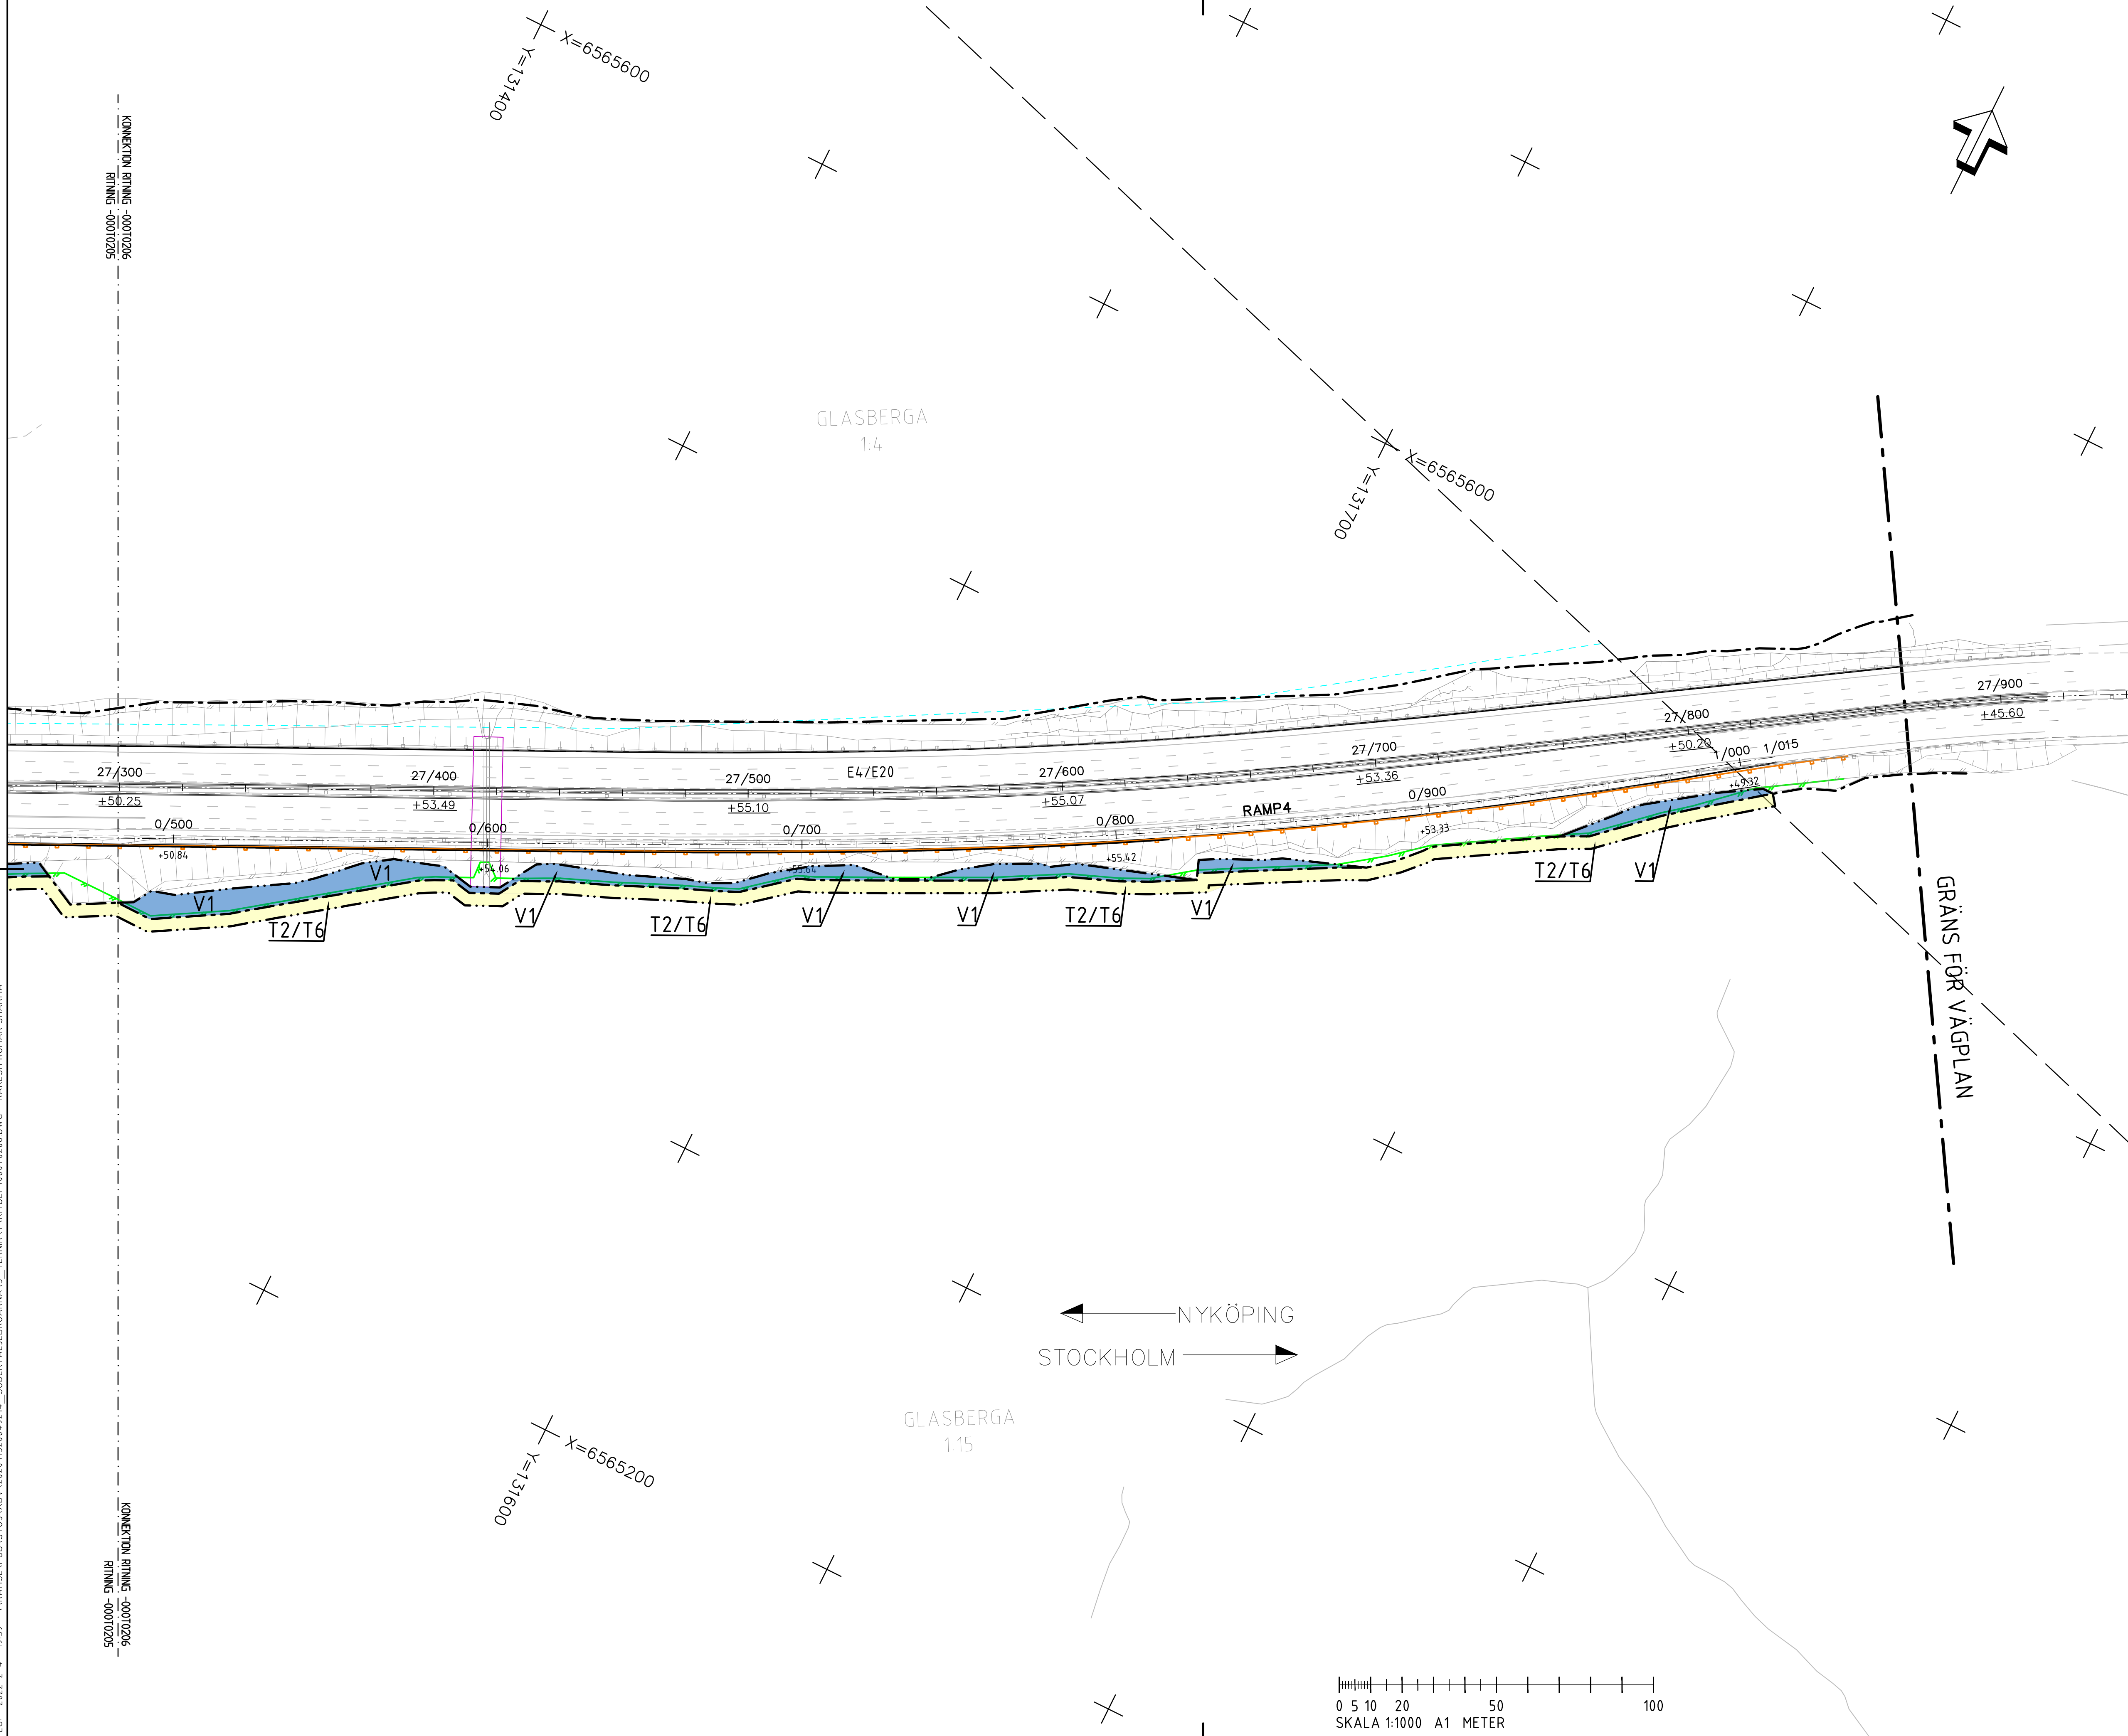

PLO: 2022-2-4 19:59 \\RAMSE\PUBLIC\STOR\X\B\2020\132004\924\...SÖDERTÄLJEBRO\ARNA\3...TEKNIK\1\RI\DEF\001\T0206.DWG RAKESH KUMAR SHARMA

KONVEKTION RITNING -000102096
 RITNING -000102096

KONVEKTION RITNING -000102096
 RITNING -000102096