


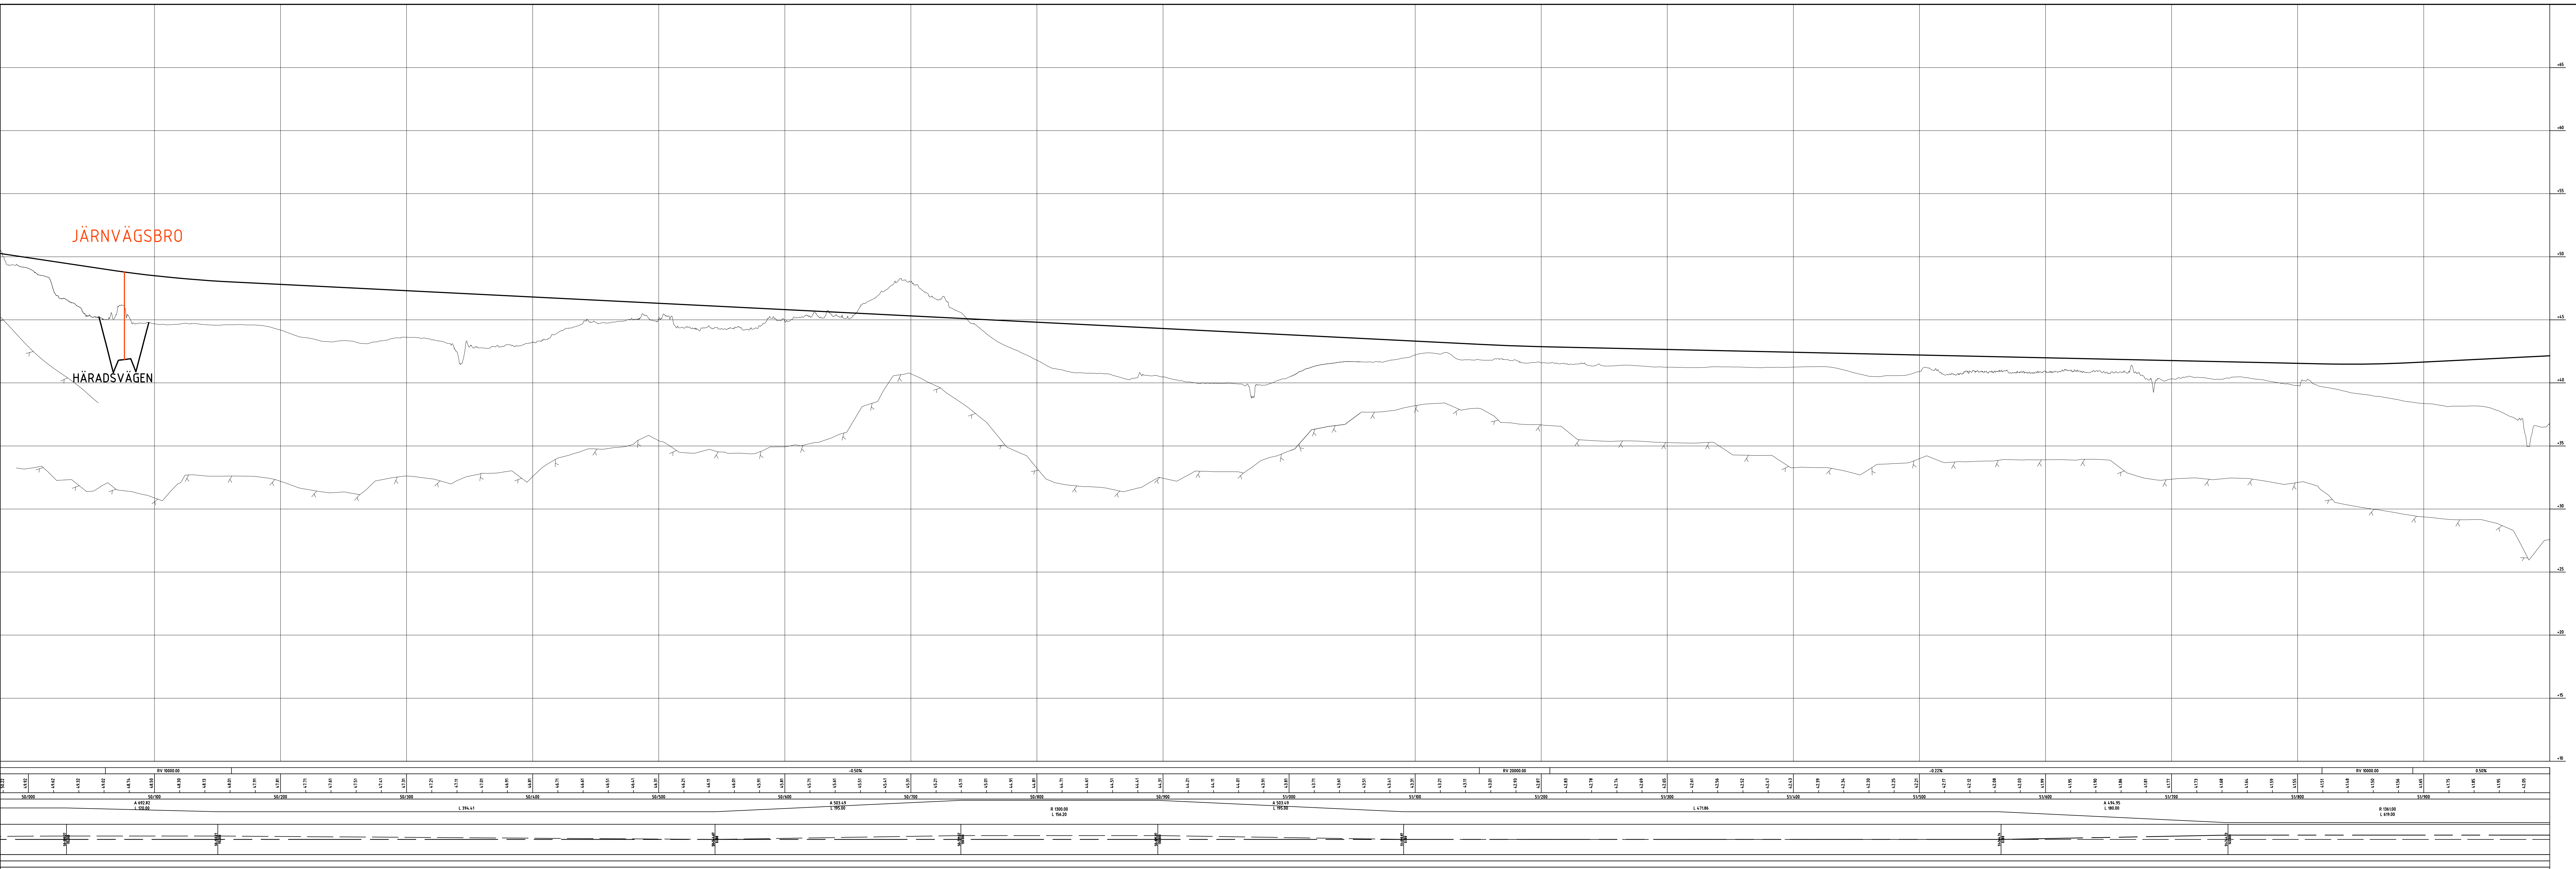

FÖRSLAGSSKISS
FÖRBI GRÄNUMSDALEN

- ENSKILD VÄG/
SERVICEVÄG
- GÅNG- OCH CYKELVÄG