
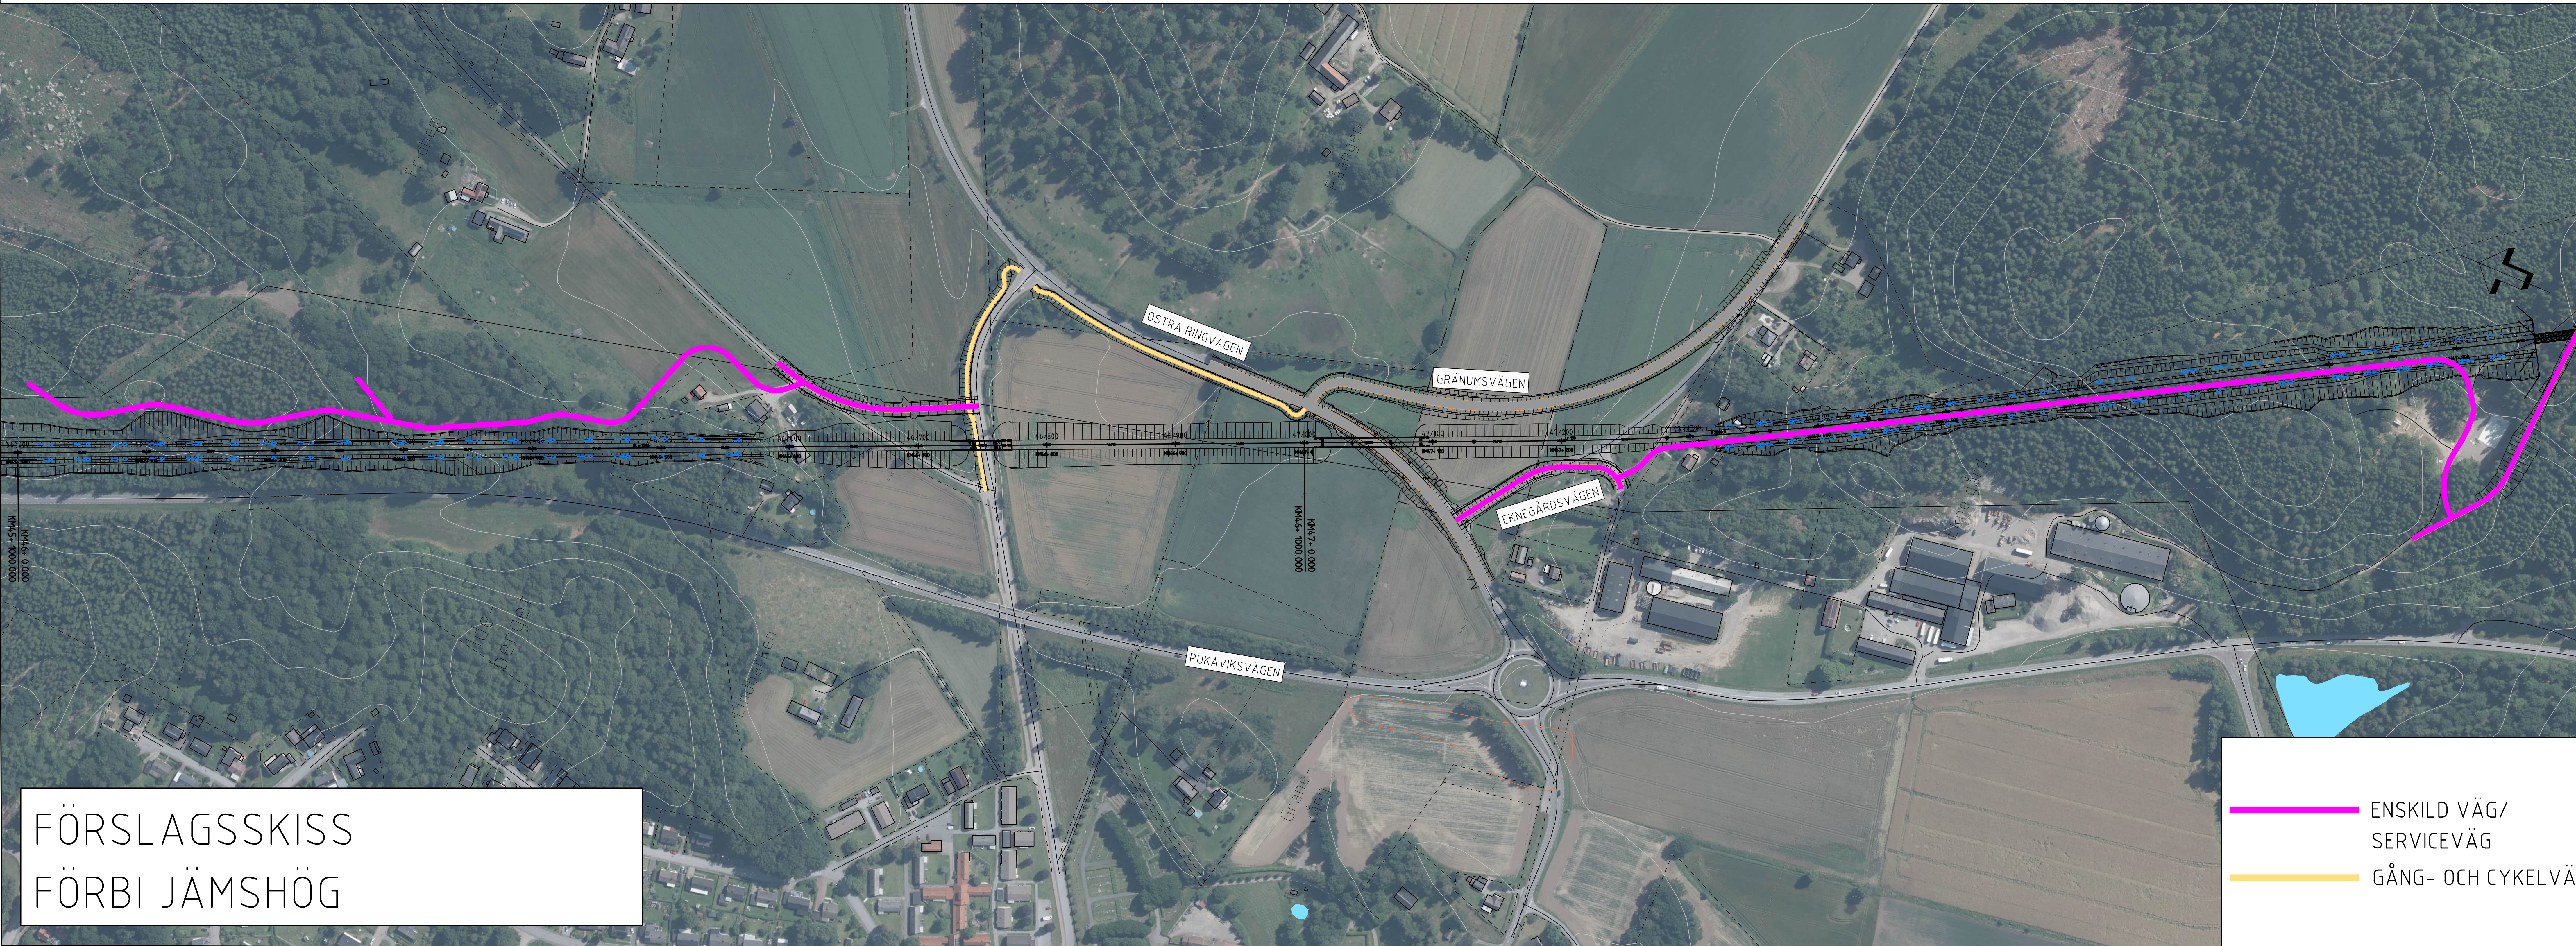


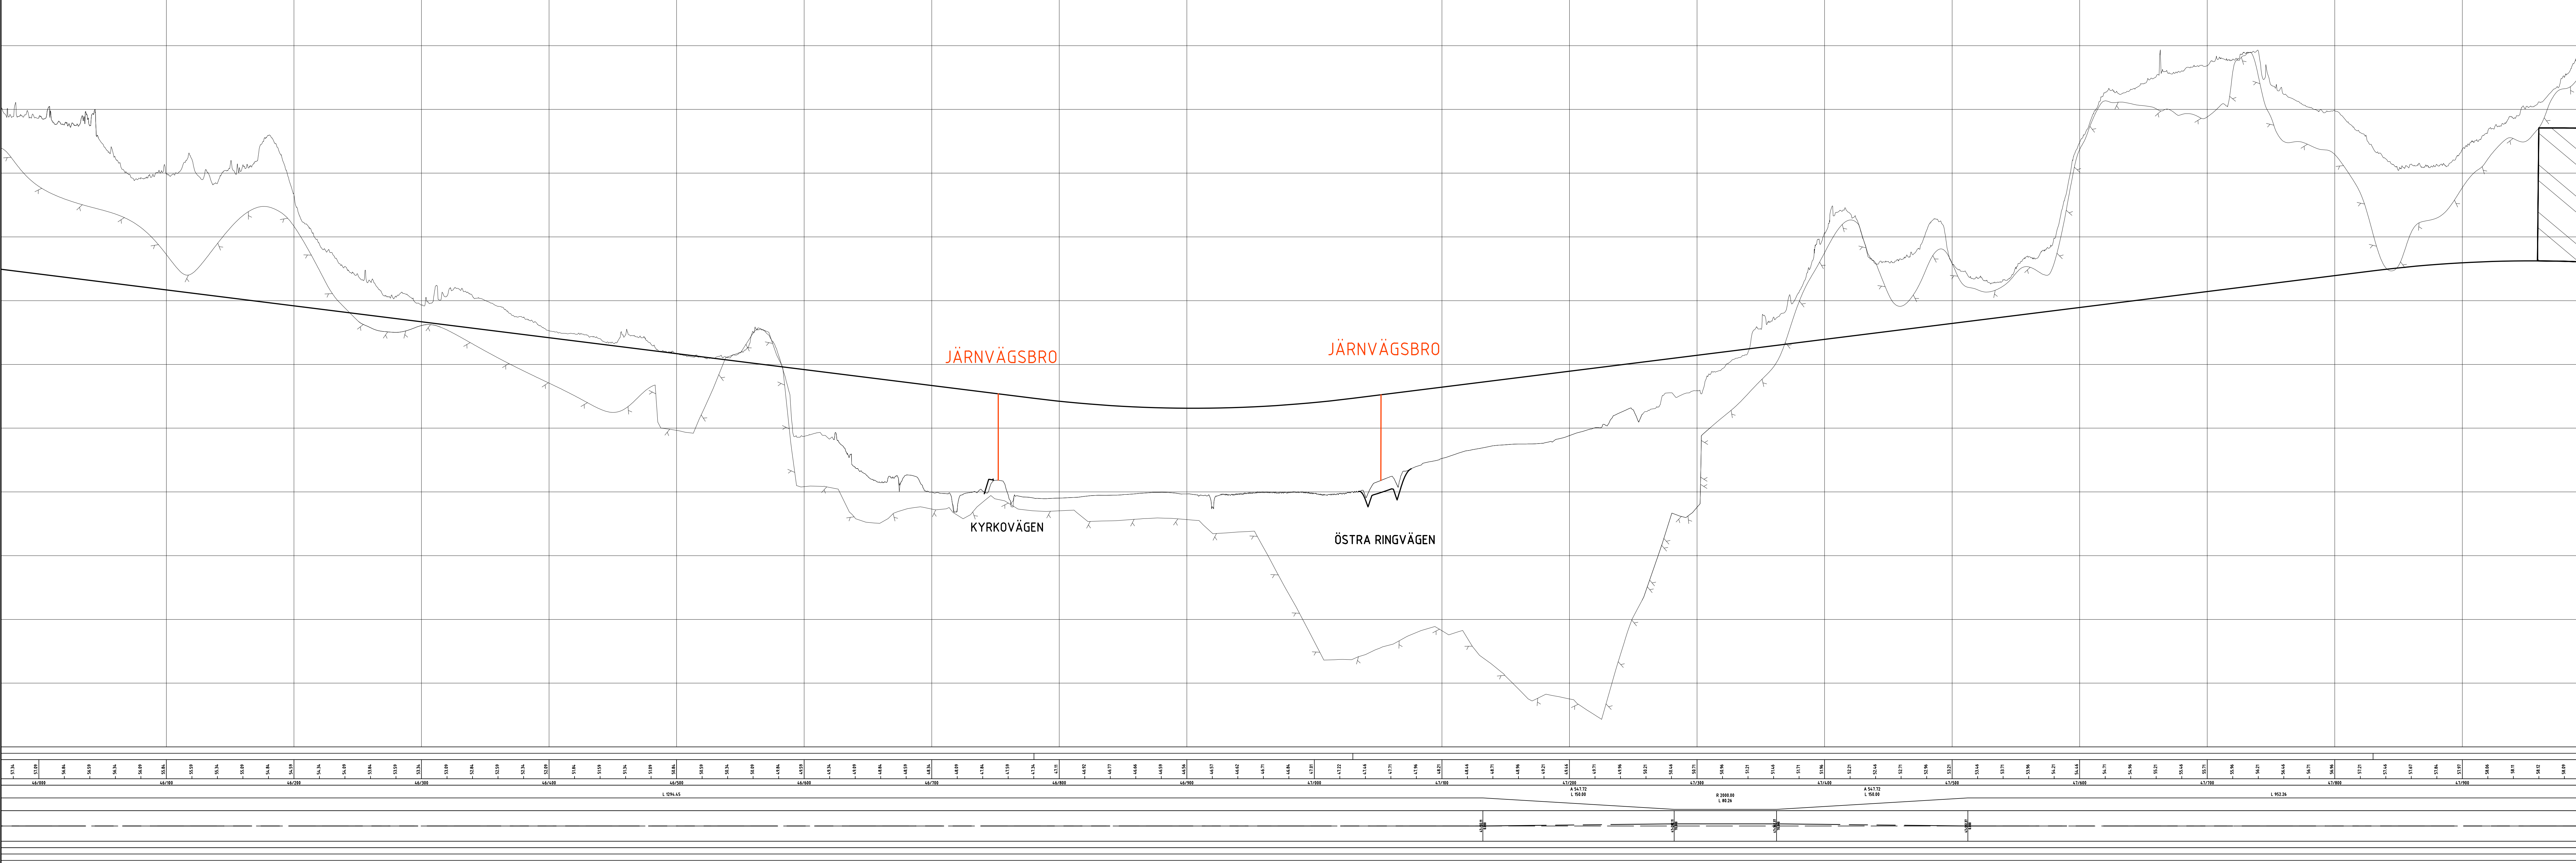

FÖRSLAGSSKISS
FÖRBI JÄMSHÖG

- ENSKILD VÄG/
SERVICEVÄG
- GÅNG- OCH CYKELVÄG