
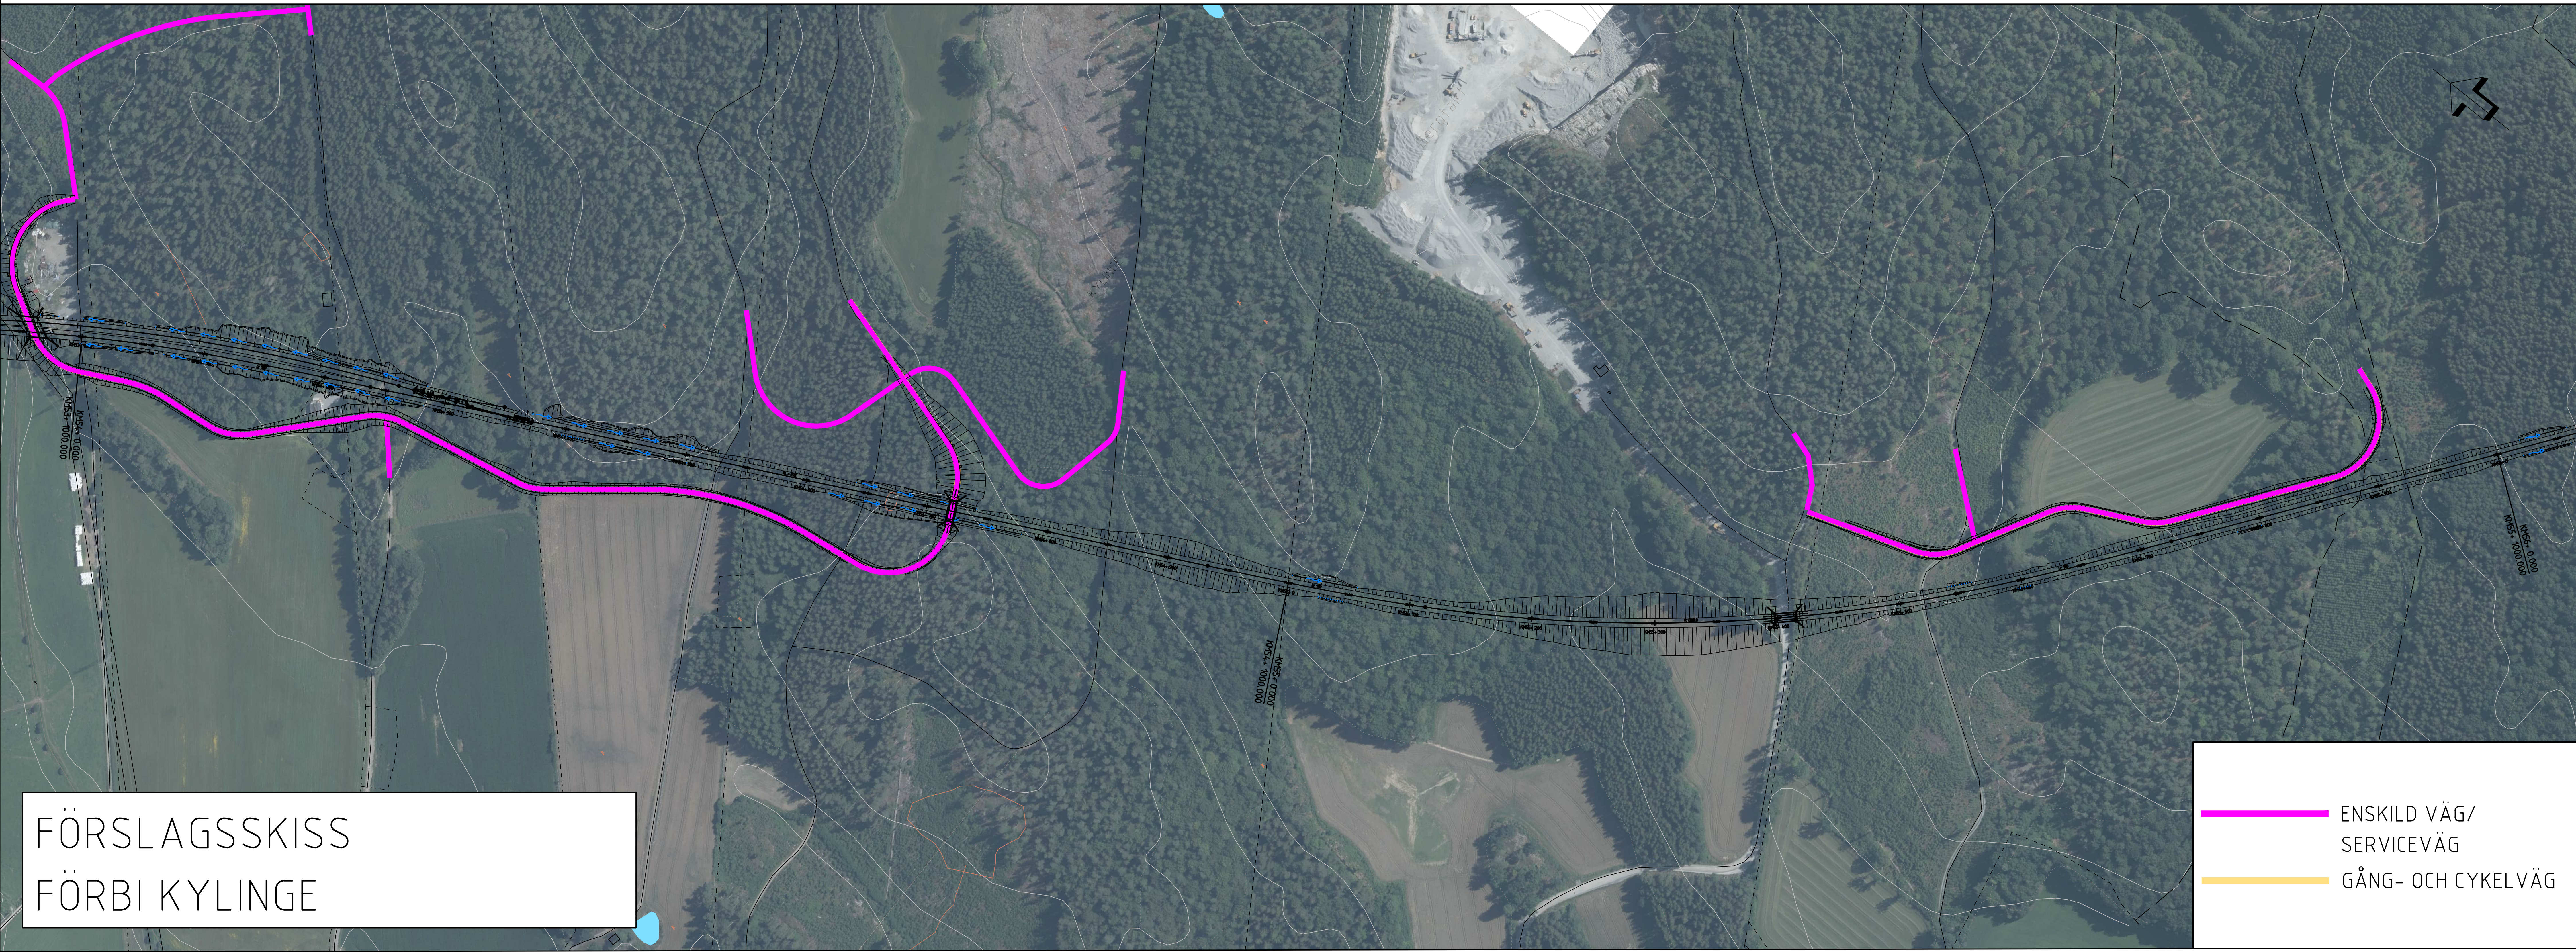


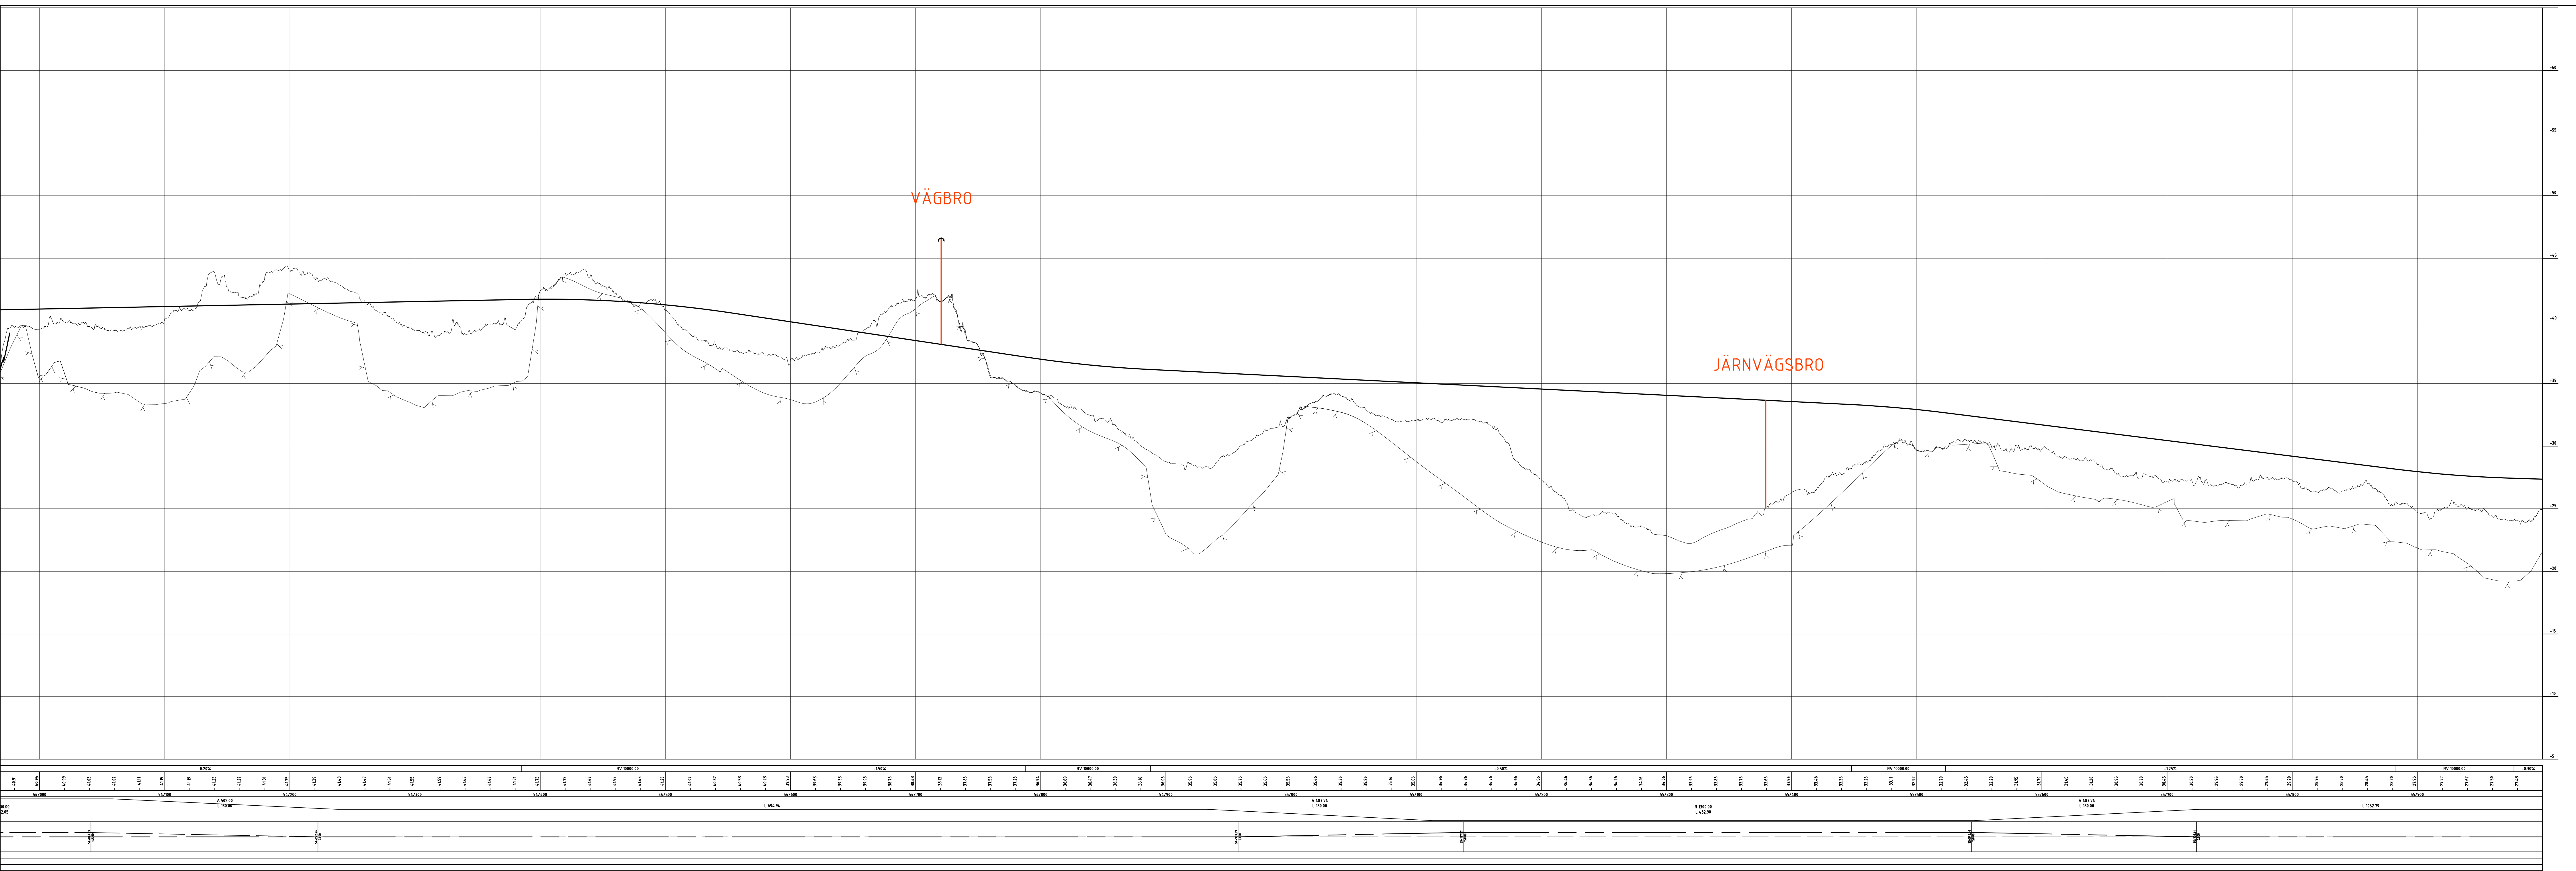

FÖRSLAGSSKISS
FÖRBI KYLINGE

ENSKILD VÄG/
SERVICEVÄG
GÅNG- OCH CYKELVÄG