


KOORDINATSYSTEM
 SYSTEM I PLAN: SWEREF 99 13 30
 SYSTEM I HÖJD: RH 2000

TECKENFÖRKLARING

— NY VÄG
 — BEFINTLIG MARK

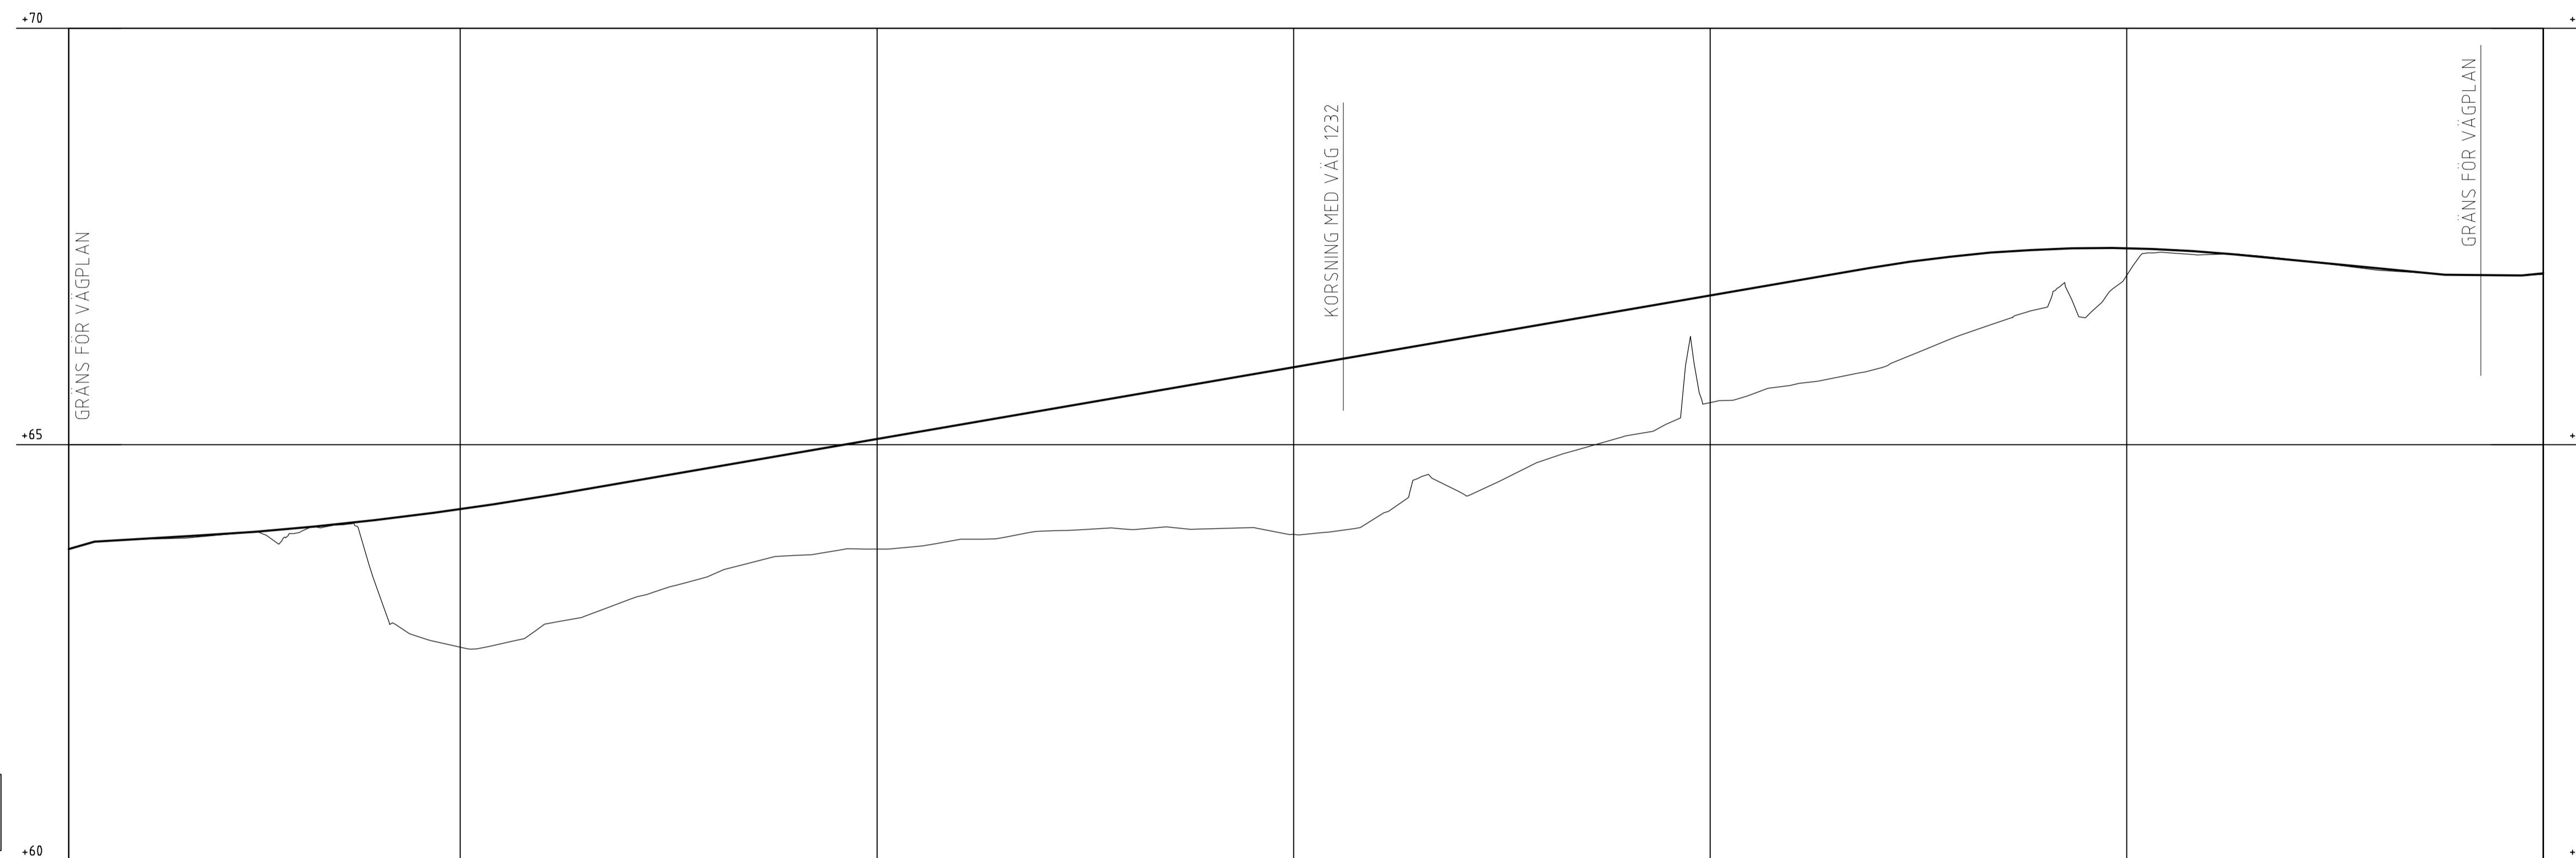

PROFIL: Väg 109 alt 3
 H-SKALA 1:1000
 V-SKALA 1:50

PROFILDATA	4.3%	0.29%	RV 15000.00	0.86%	RV 6500.00	-0.48%	-0.05%	0.51%																					
PROFILLINJE	63.86	63.92	63.99	64.09	64.22	64.38	64.55	64.72	64.90	65.07	65.24	65.41	65.58	65.76	65.93	66.10	66.27	66.45	66.62	66.79	66.96	67.13	67.27	67.34	67.36	67.31	67.21	67.12	67.04
LANGDMÄTNING			0/100			0/200			0/300			0/400			0/500														
PLANDATA	L 45.02		R 400.00 L 214.04				L 173.07				R 310.00 L 113.98				L 24.96	R 2007.55 L 74.78													
TVÄRFALL	39.00 39.00		39.00 39.00				39.00 39.00				39.00 39.00				39.00 39.00		39.00 39.00												

TYP AV PLAN **VÄGPLAN**

GRANSKNINGSSTATUS / SYFTE

HANDLINGSTYP **FASTSTÄLLELSEHANDLING**

DATUM 2017-12-01 LEVERANS / ÄNDRINGS-PM

OBJEKT **Väg 1232 Ekeby-Kågeröd
Ny infart Kågeröd**

DELOMRÅDE / INNEHÅLL **VÄG 1232 OCH VÄG 109**

ANLÄGGNINGSTYP **VÄG 109**

OBJEKTNUMMER / KM 145620 KONSTRUKTIONSNUMMER

BESTÄLLARE **TRAFIKVERKET** LEVERANTÖR **TYRÉNS**

SKAPAD AV **A HILVARDÉN** UPPDRAGSNUMMER **268602**

GRANSKAD AV **P PETERSSON** AVDELNING **VÄG**

RITNINGSTYP **PROFIL**
 TEKNIKOMRÅDE / INNEHÅLL **VÄGUTFORMNING**

BESKRIVNING **PROFIL
VÄG 109**

SKALA **1:1000 / 1:50** FORMAT **A1** FÖRVALTNINGSNUMMER

RITNINGSNUMMER **101T0301** BLAD NÄSTA BLAD BET