


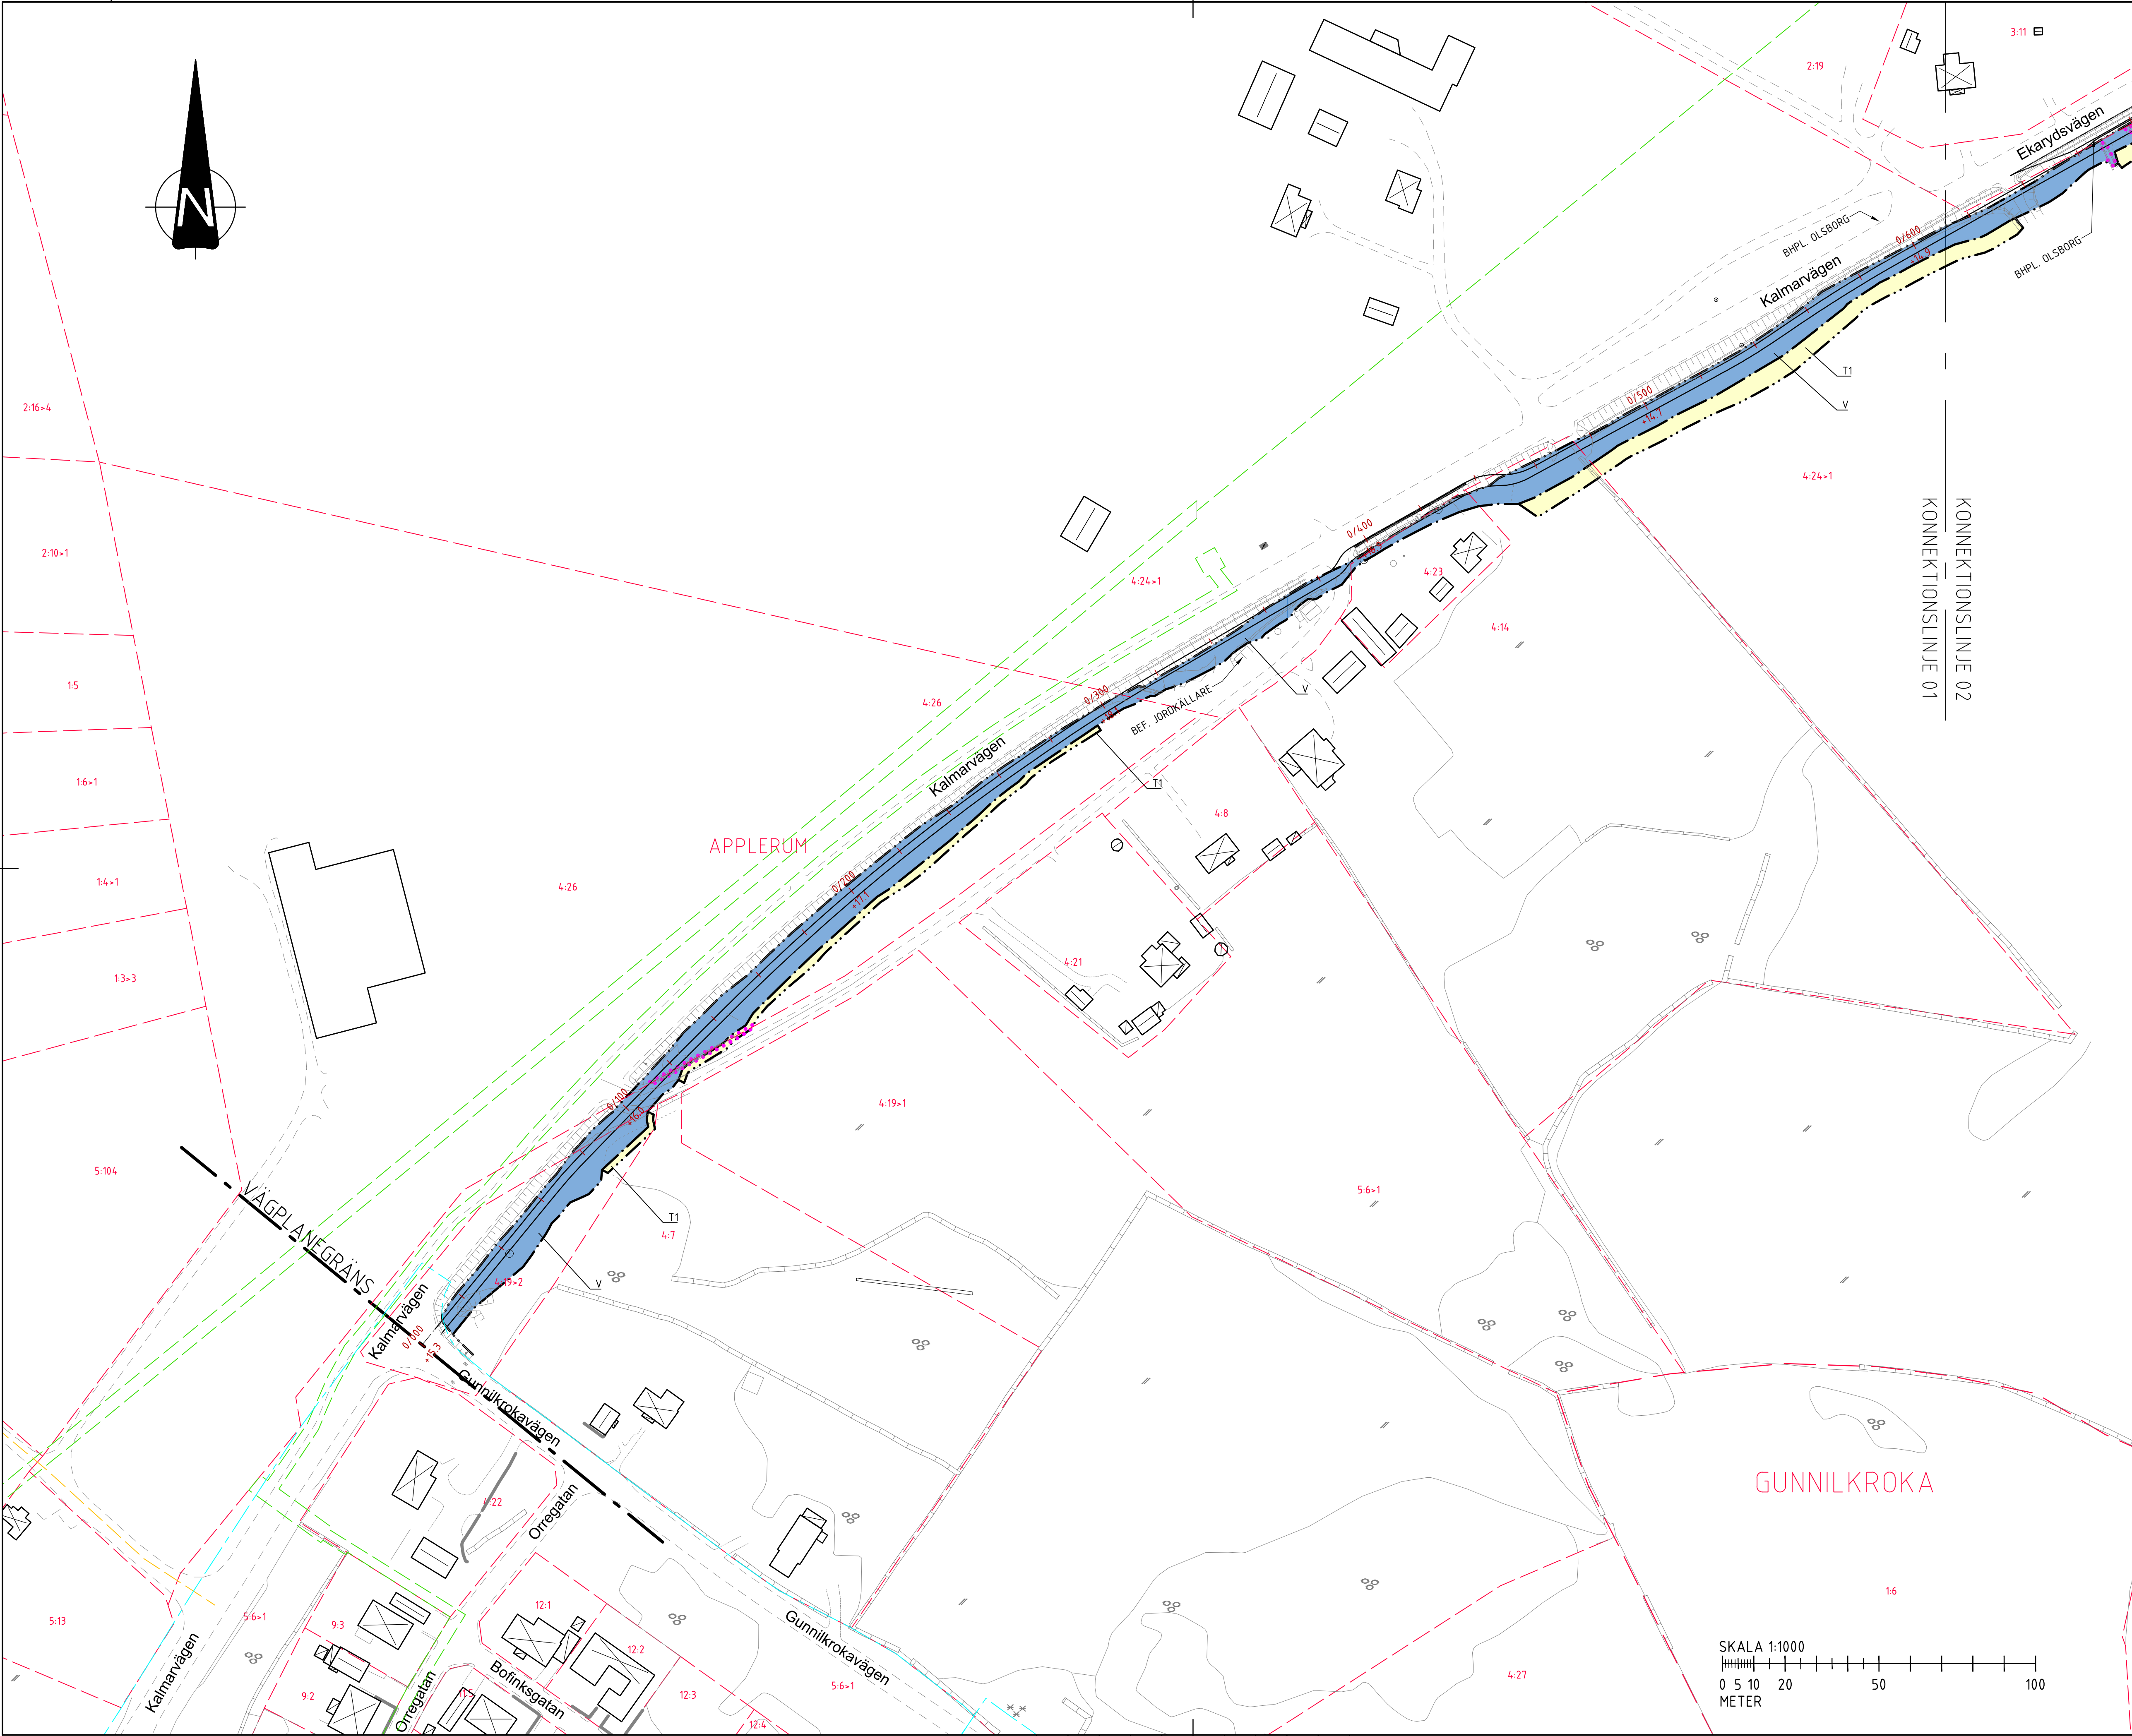

TECKENFÖRKLARING

MARKANSPRÅK

- GRÄNS FÖR VÄGOMRÅDE
- AVGRÄNSNING MELLAN OLIKA TYPER AV MARKANSPRÅK

V NYTT VÄGOMRÅDE MED VÄGRÄTT

V1 NYTT VÄGOMRÅDE NDM DETALPLAN DÄR KOMMEN AR HUVUDMAN FÖR ALLMÄNNA PLATSER

T TILFÄLLIG NYTTJÄNDERÄTT (GÄLLER FRÅN BYGGETART FRAM TILL 3 MÅNADER EFTER SLUTBESKUTNING FÖR ÅTKOMST, MASSUPPLAG, SCHAKT OCH FyllARBETEN

T1 FÖR BYGGANDE AV TRUMMA/FLYTNING AV BRUNN

T2 FÖR BYGGANDE AV STODMUR, STENMUR

T3 FÖR BYGGANDE AV STODMUR, STENMUR

T4 FÖR MATERIALUPPLAG OCH ETABLERING

LEDNINGSRÄTT

GENSÄMMHETSANLÄGGNING

SERVITUT

DETALPLANGRÄNS

0/100

+00.00

NY GC-VÄG, VÄGBANKEKANTER MED LÄNGDMÄTNING OCH HÖJDSÄTTNING

VERKSAMHETER/ÅTGÄRDER SOM UNDANTAS FRÅN FÖRBUD ENLIGT MILJÖBALKEN

- MARKERING ELLER AVGRÄNSNING AV STRANDSKYDD
- MARKERING ELLER AVGRÄNSNING AV BOTOSSKYDD

FÖRBUDEN SOM AVSEK VERKSAMHETER ELLER ÅTGÄRDER NDM GENERELLT BOTOSSKYDDOMRÅDE (7/11 2016) GÄLLER INTE BYGGANDE AV ALLMÄN VÄG/JÄRNVÄG

FÖRBUD MOT ÅTGÄRD NDM STRANDSKYDDOMRÅDE (7/15 1916) GÄLLER INTE BYGGANDE AV ALLMÄN VÄG/JÄRNVÄG

SKYDDIGHETEN ATT GÖRA ANMÄLAN FÖR SAMRÅD ENLIGT 12:6 1916 GÄLLER INTE FÖR DE VERKSAMHETER OCH ÅTGÄRDER SOM BEHOVS FÖR ATT BYGGA VÄG/JÄRNVÄG OCH SOM FASTSTÄLLS OCH NGÄR I VÄGOMRÅDE FÖR ALLMÄN VÄG/JÄRNVÄGSMARK ELLER OMRÅDE FÖR TILFÄLLIG NYTTJÄNDERÄTT

- BEFINTLIG ASFALT/KANT
- BEFINTLIG STENMUR
- BEFINTLIG STÄKET
- BEFINTLIG HÄCK
- BEFINTLIG SLÄNTMARKERING
- TRAKTGRÄNS
- FASTIGHETSGRÄNS
- FASTIGHETSBECKENNING
- BEFINTLIG BYGGNAD

9.4.7

SÖDERÅKRA

06

05

04

03

02

01

TORSÅS

KOORDINATSYSTEM

SYSTEM I PLAN: SWEREF 99 16 30

SYSTEM I HÖJD: RH 2000

-			
BET	REVIDERINGEN AVSER	GODKÄND	DATUM
TYP AV PLAN			
VÄGPLAN			
GRANSKNINGSSTATUS / SYFTE			
HANDLINGSTYP			
GRANSKNINGSHANDLING			
DATUM		LEVERANS / ÄNDRINGS-PM	
2026-01-19			
OBJEKT			
VÄG 130, TORSÅS-SÖDERÅKRA			
NY GÄNG- OCH CYKELVÄG			
DELOMRÅDE / BANDEL			
TORSÅS-SÖDERÅKRA			
ANLÄGGNINGDEL			
NY GÄNG- OCH CYKELVÄG			
OBJEKTNUMMER / KM		KONSTRUKTIONNUMMER	
186851			
BESTÄLLARE		LEVERANTÖR	
TRAFIKVERKET		TYRÉNS	
SKAPAD AV		UPPDRAGSGNUMMER	
D. NILSSON		345878	
GODKÄND AV		ÄNDRING	
E. POJKAS			
RITNINGSTYP			
PLAN			
TEKNIKOMRÅDE / INNEHÅLL			
VÄGUTFORMNING OCH TRAFIK			
BESKRIVNING			
PLANKARTA			
KM: 0/000 - 0/680			
SKALA	FORMAT	FÖRVALTNINGSNUMMER	
1:1000	A1		
RITNINGSGNUMMER	BLAD	NÄSTA BLAD	BET
100T9301			