


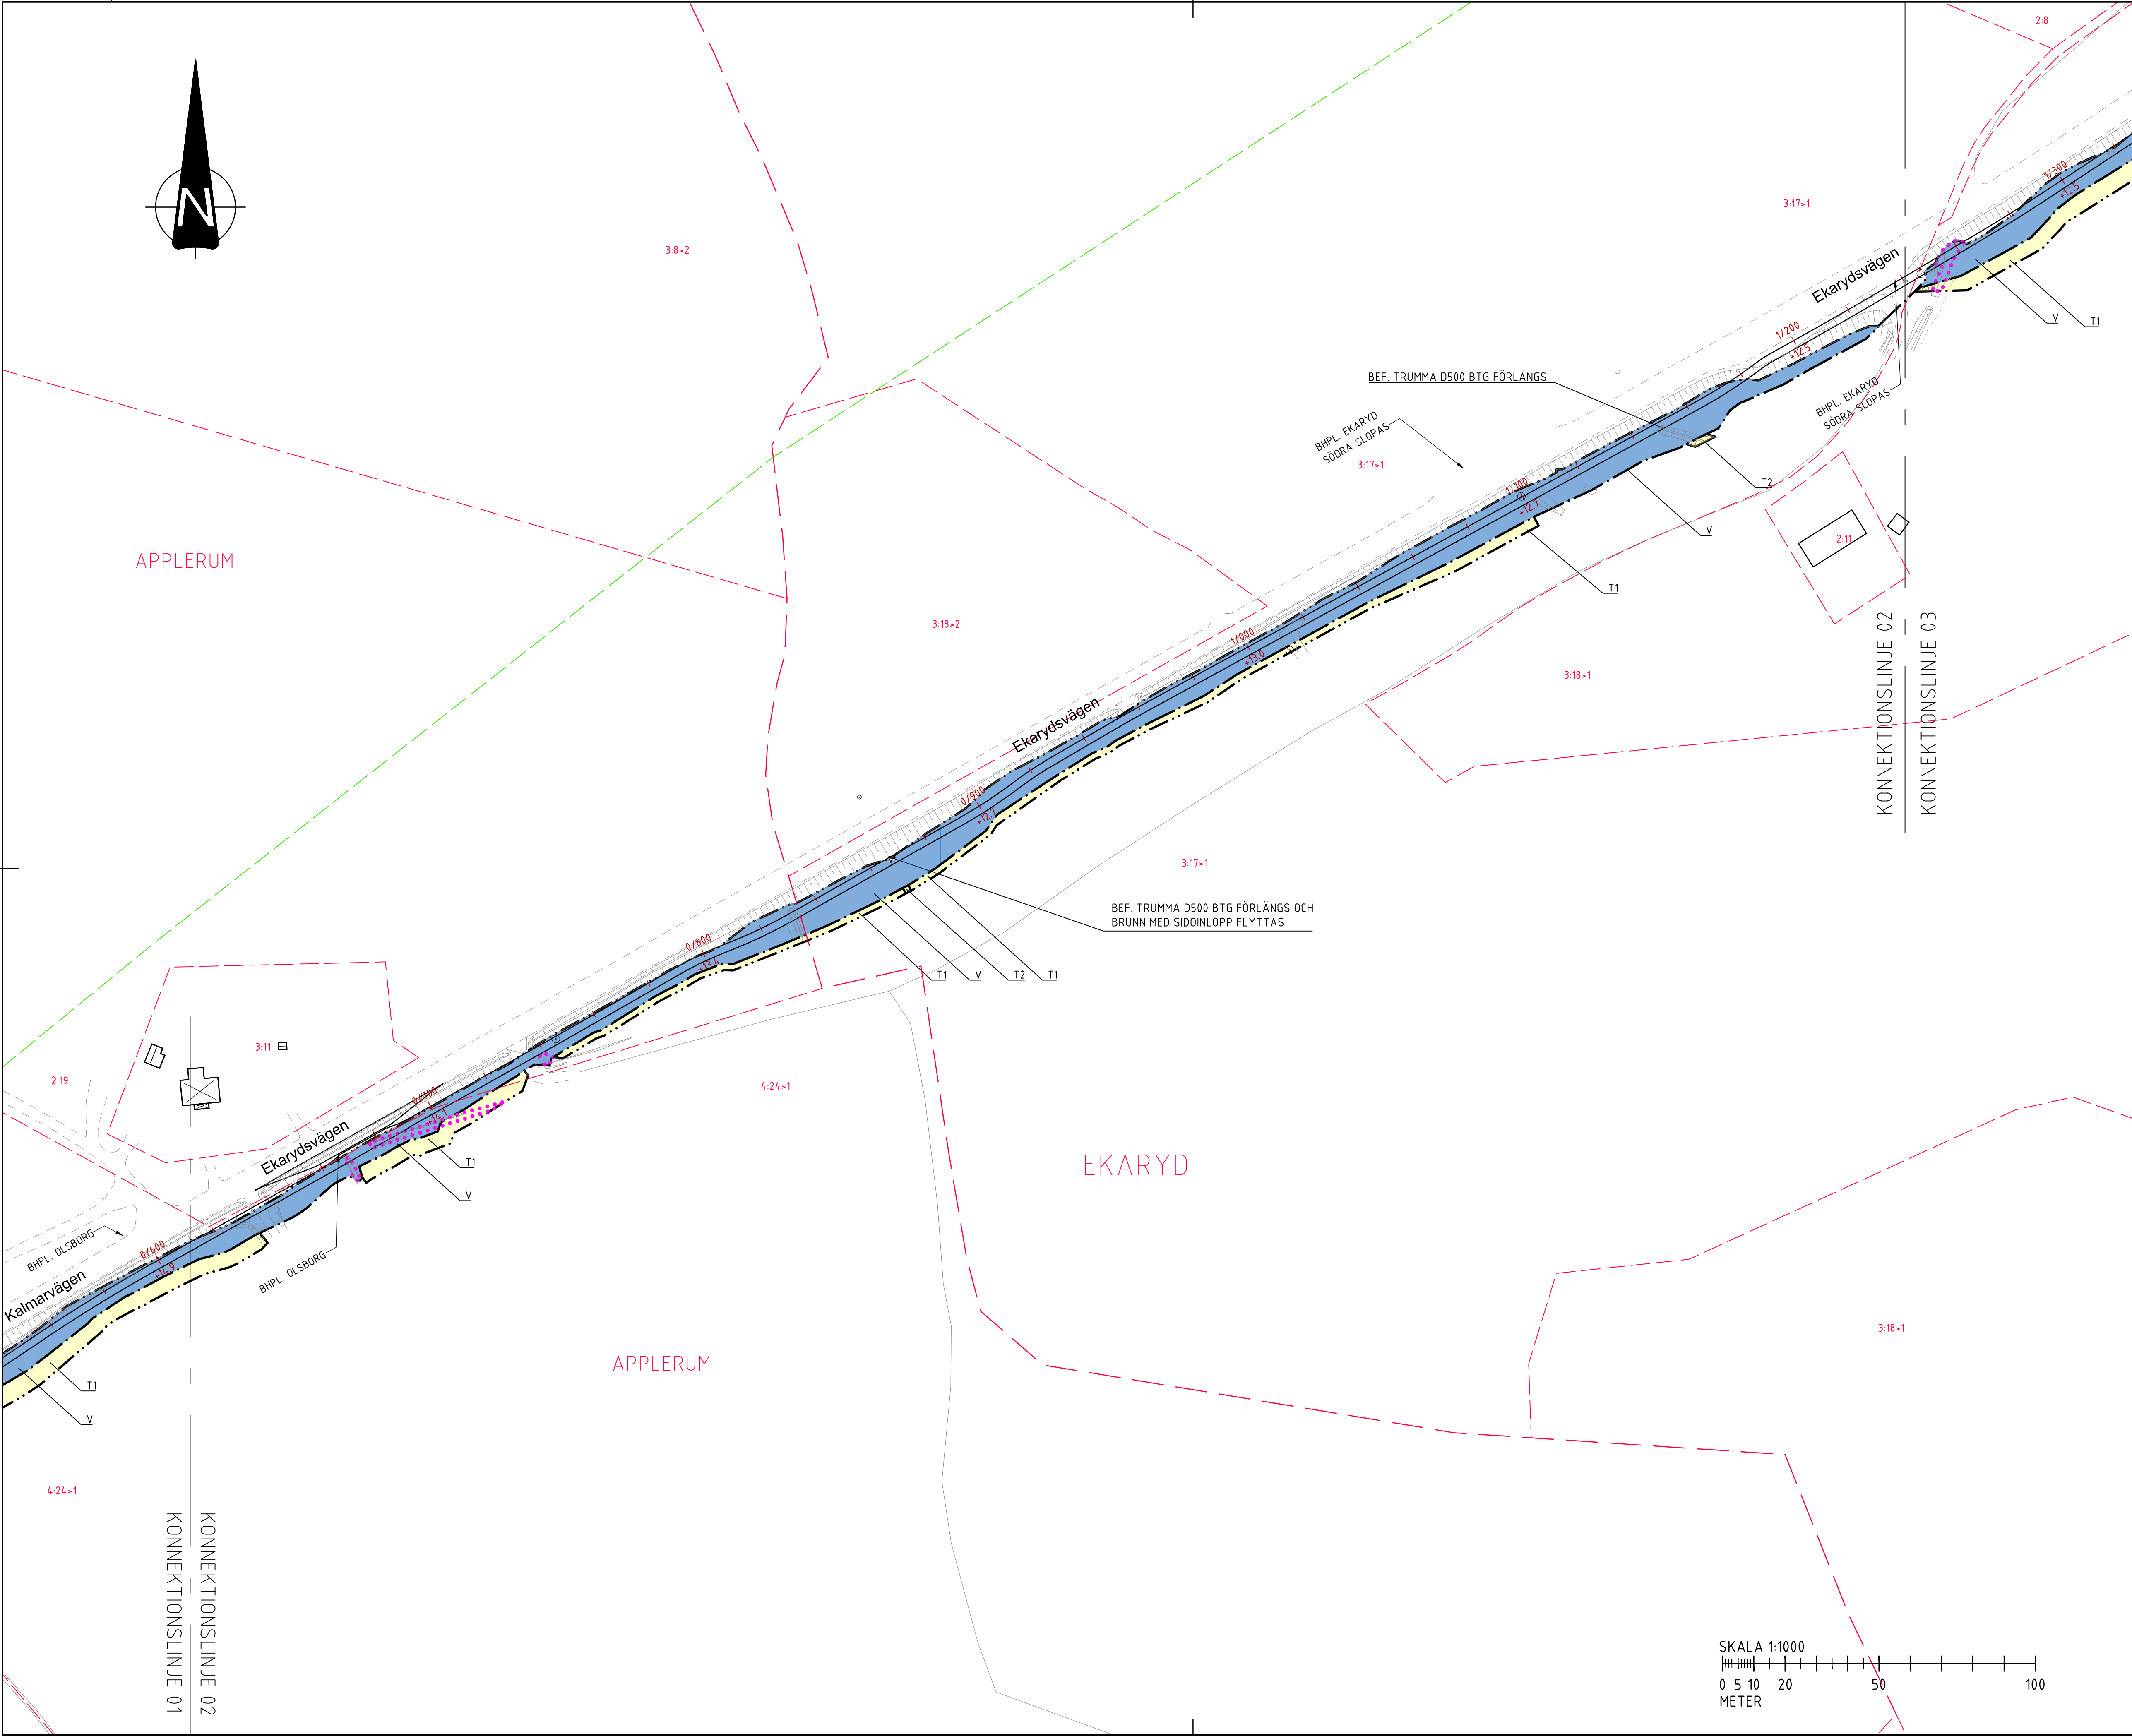

TECKENFÖRKLARING

MARKANSPRÅK

- GRÄNS FÖR VÄGOMRÅDE
- AVGRÄNSNING MELLAN OLIKA TYPER AV MARKANSPRÅK

V NYTT VÄGOMRÅDE MED VÄGRÄTT

V1 NYTT VÄGOMRÅDE INOM DETALPLAN DÄR KOMMUN ÄR HUVUDMAN FÖR ALLMÄNNA PLATSER

T TILFÄLLIG NYTTJÄNDERÄTT (GÄLLER FRÅN BYGGESTART FRAM TILL 3 MÅNADER EFTER SLUTBESKUTNING FÖR ÅTKOMST, MASSUPPLAG, SCHAKT OCH FyllARBETEN

T1 FÖR BYGGANDE AV TRUMMA/FLYTTNING AV BRUNN

T2 FÖR BYGGANDE AV STODMUR, STENMUR

T3 FÖR BYGGANDE AV STODMUR, STENMUR

T4 FÖR MATERIALUPPLAG OCH ETABLERING

LEDNINGSRÄTT

GENSÄMMHETSANLÄGGNING

SERVITUT

DETALPLANGRÄNS

0/100 NY GC-VÄG, VÄGBANKEKANTER MED LÄNGDMÄTNING OCH HÖJDSÄTTNING

+00.00

VERKSAMHETER/ÅTGÄRDER SOM UNDANTAS FRÅN FÖRBUD ENLIGT MILJÖBALKEN

- MÄRKING ELLER AVGRÄNSNING AV STRANDSKYDD
- MÄRKING ELLER AVGRÄNSNING AV BOTTOPPSKYDD

FÖRBUD SOM AVSEK VERKSAMHETER ELLER ÅTGÄRDER INOM GENERELLT BOTTOPPSKYDDOMRÅDE (7/11:28 MB) GÄLLER INTE BYGGANDE AV ALLMÄN VÄG/JÄRNVÄG

FÖRBUD MOT ÅTGÄRD INOM STRANDSKYDDOMRÅDE (7/15 MB) GÄLLER INTE BYGGANDE AV ALLMÄN VÄG/JÄRNVÄG

SKYDDIGHETEN ATT GÖRA ANMÄLAN FÖR SAMRÅD ENLIGT 12:6 MB GÄLLER INTE FÖR DE VERKSAMHETER OCH ÅTGÄRDER SOM BEHÖVS FÖR ATT BYGGA VÄG/JÄRNVÄG OCH SOM FASTSTÄLLS OCH NGÄR I VÄGOMRÅDE FÖR ALLMÄN VÄG/JÄRNVÄGSMARK ELLER OMÅDE FÖR TILFÄLLIG NYTTJÄNDERÄTT.

BEFINTLIG ASFALTKANT

BEFINTLIG STENMUR

BEFINTLIG STÄKET

BEFINTLIG HÄCK

BEFINTLIG SLÄNTMÄRKING

TRAKTGRÄNS

FASTIGHETSGRÄNS

FASTIGHETSBETECKNING

BEFINTLIG BYGGNAD

9.4.7

SÖDERÅKRA

06

05

04

03

02

01

TORSÅS

KOORDINATSYSTEM

SYSTEM I PLAN: SWEREF 99 16 30

SYSTEM I HÖJD: RH 2000

-			
BET	REVIDERINGEN AVSER	GODKÄND	DATUM
TYP AV PLAN			
VÄGPLAN			
GRANSKNINGSSTATUS / SYFTE			
HANDLINGSTYP			
GRANSKNINGSHANDLING			
DATUM		LEVERANS / ÄNDRINGS-PM	
2026-01-19			
OBJEKT			
VÄG 130, TORSÅS-SÖDERÅKRA			
NY GÅNG- OCH CYKELVÄG			
DELOMRÅDE / BANDEL			
TORSÅS- SÖDERÅKRA			
ANLÄGGNINGSDDEL			
NY GÅNG- OCH CYKELVÄG			
OBJEKTNUMMER / KM		KONSTRUKTIONNUMMER	
186851			
BESTÄLLARE		LEVERANTÖR	
TRAFIKVERKET		TYRÉNS	
SKAPAD AV		UPPDRAGSGNUMMER	
D. NILSSON		345878	
GODKÄND AV		ÄNDRING	
E. POJKAS			
RITNINGSTYP			
PLAN			
TEKNIKOMRÅDE / INNEHÅLL			
VÄGUTFORMNING OCH TRAFIK			
BESKRIVNING			
PLANKARTA			
KM: 0/680 - 1/240			
SKALA	FORMAT	FÖRVALTNINGSNUMMER	
1:1000	A1		
RITNINGSGNUMMER	BLAD	NÄSTA BLAD	BET
100T9302			

