


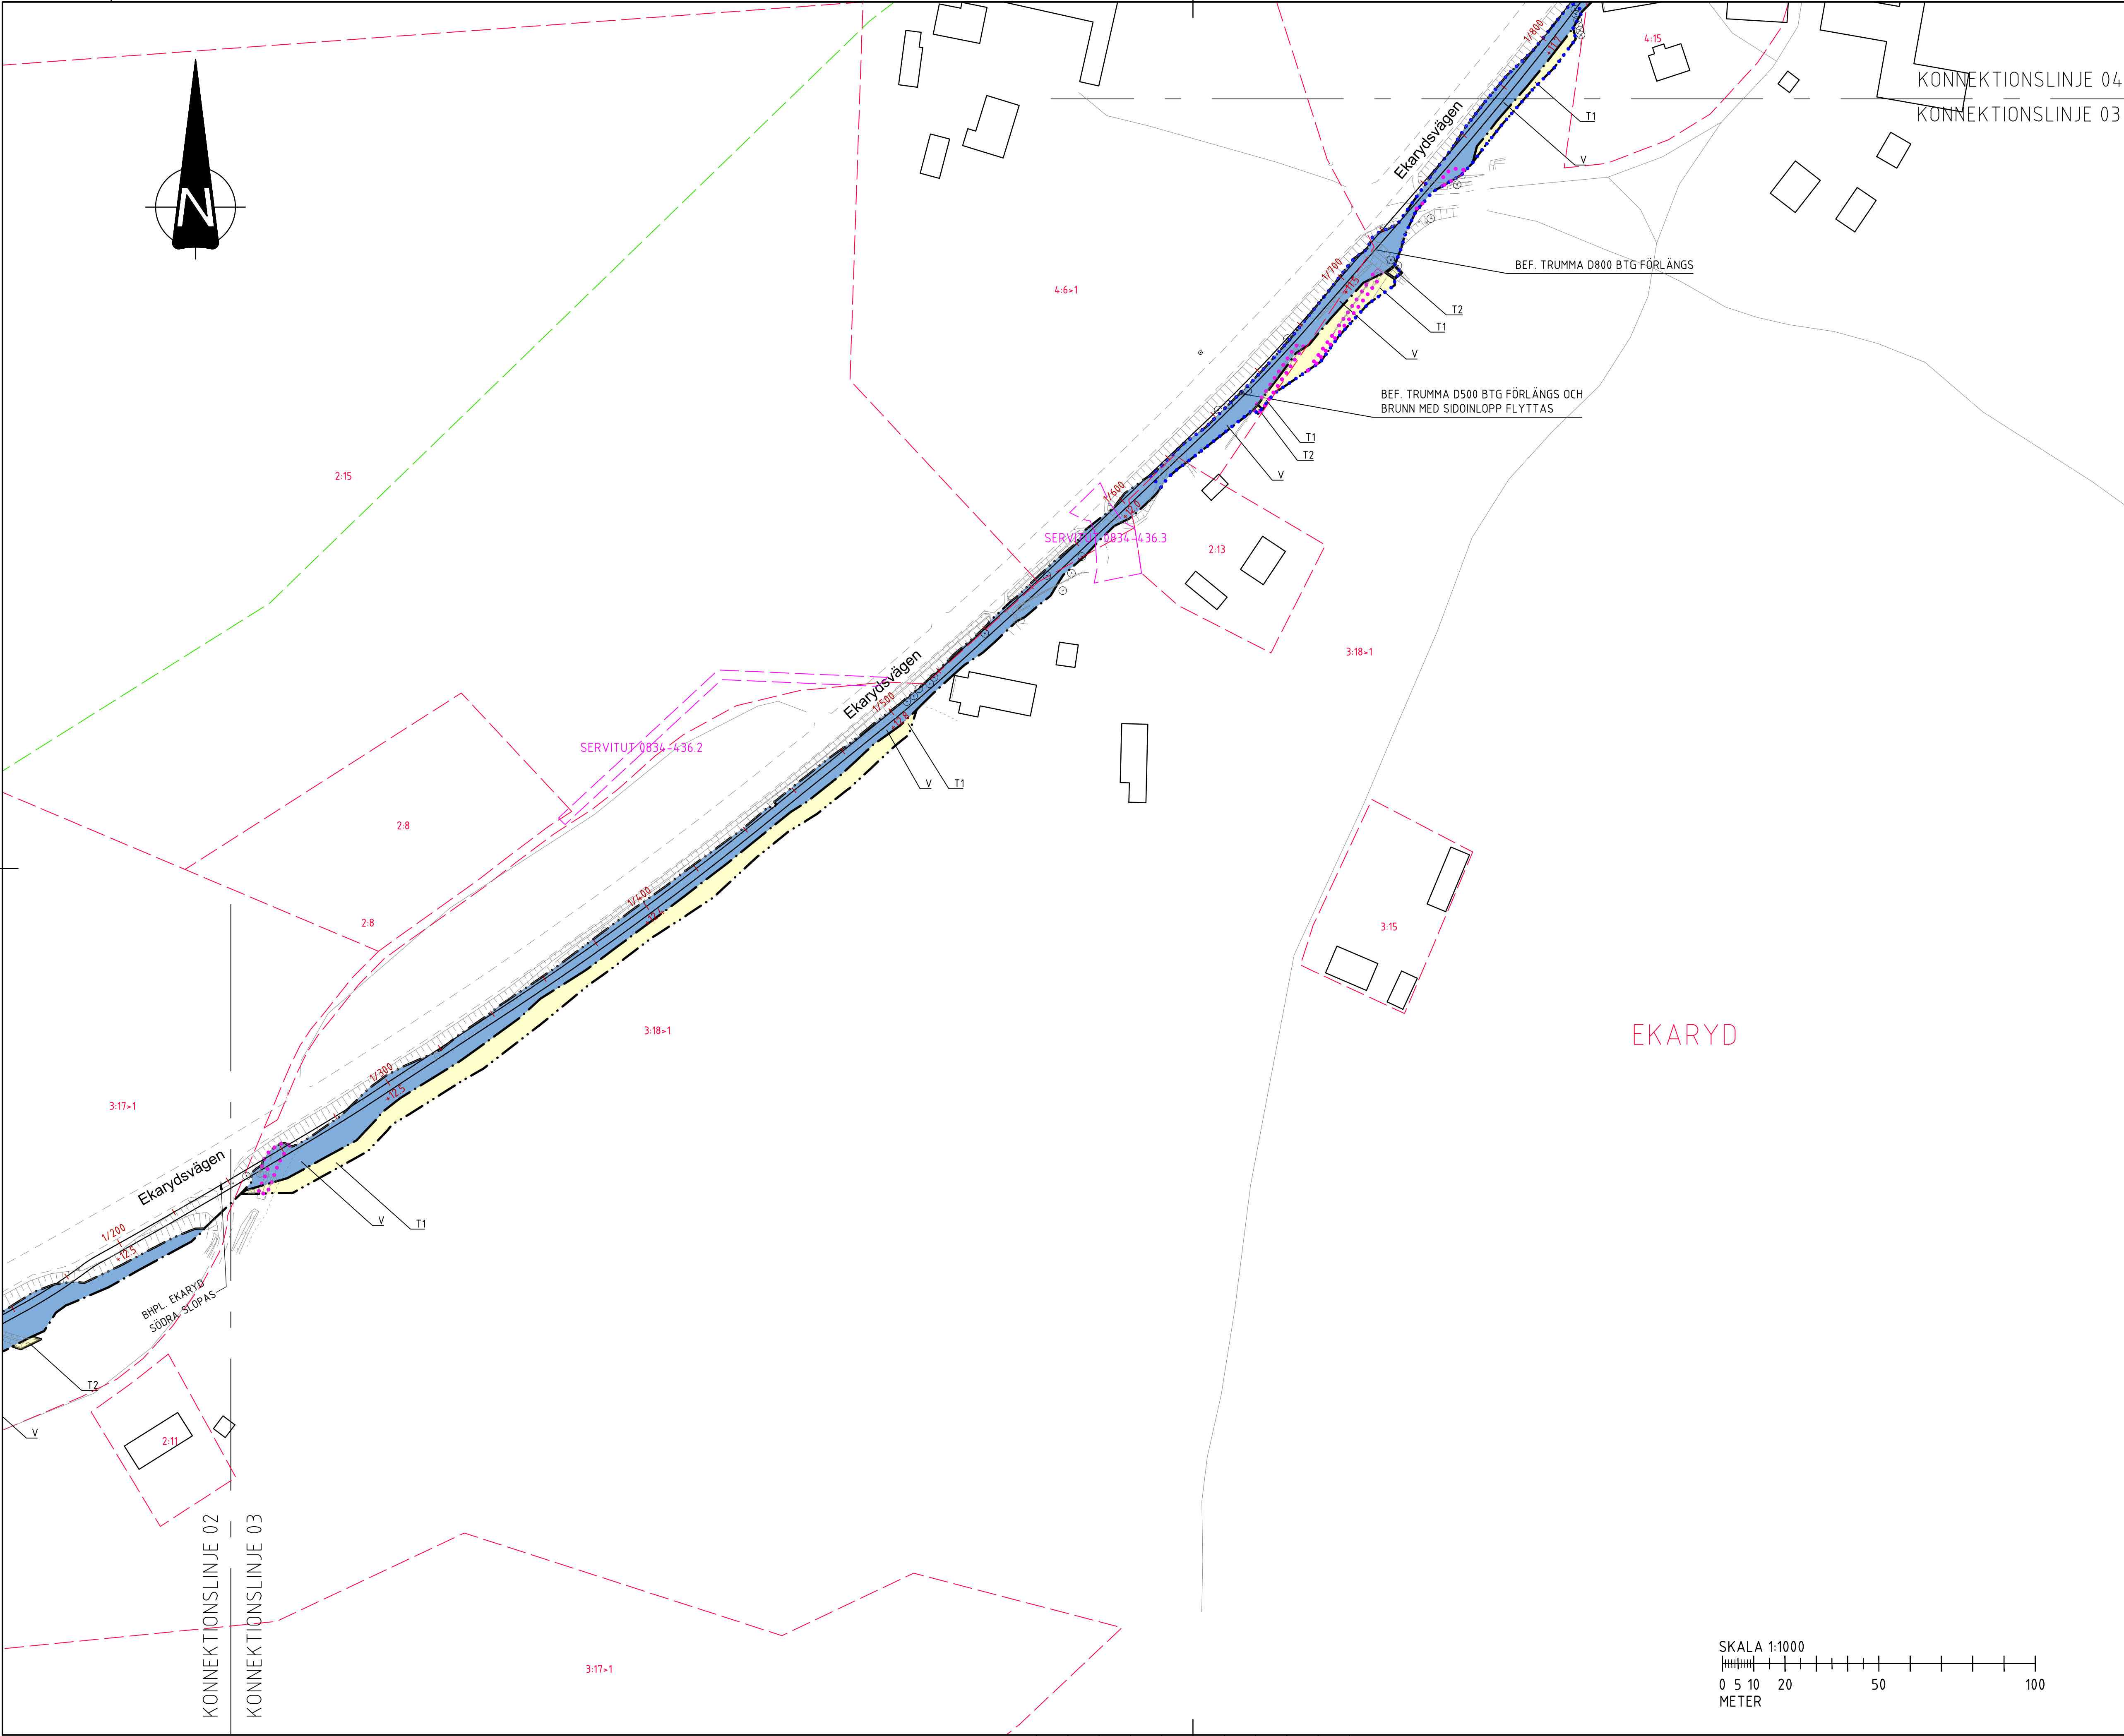

TECKENFÖRKLARING

MARKANSPRÅK

GRÄNS FÖR VÄGOMRÅDE

AVGRÄNSNING MELLAN OLIKA TYPER AV MARKANSPRÅK

V

NYTT VÄGOMRÅDE MED VÄGRÄTT

V1

NYTT VÄGOMRÅDE INOM DETALPLAN DÄR KOMMUN ÄR HUVUDMAN FÖR ALLMÄNNA PLATSER

T

TILLFÄLLIG NYTTJÄNDERÄTT (GÄLLER FRÅN BYGGESTART FRAM TILL 3 MÅNADER EFTER SLUTBESKUTNING FÖR ÅTKOMST, MASSUPPLAG, SCHAKT OCH FyllARBETEN

T1

FÖR BYGGANDE AV TRUMMA/FLYTNING AV BRUNN

T2

FÖR BYGGANDE AV STODMUR, STENMUR

T3

FÖR BYGGANDE AV STODMUR, STENMUR

T4

FÖR MATERIALUPPLAG OCH ETABLERING

LEDNINGSRÄTT

GENSAMSAMHETSANLÄGGNING

SERVITUT

DETALPLANGRÄNS

0/100

NY GRÄNS, VÄGBANKEKANTER MED LÄNGDMÄTNING OCH HÖJDSÄTTNING

+00.00

VERKSAMHETER/ÅTGÄRDER SOM UNDANTAS FRÅN FÖRBUD ENLIGT MILJÖBALKEN

MÄRKNING ELLER AVGRÄNSNING AV STRANDSKYDD

MÄRKNING ELLER AVGRÄNSNING AV BOTTOPPSKYDD

FÖRBUD SOM AVSEK VERKSAMHETER ELLER ÅTGÄRDER INOM GEMENSAMT BOTTOPPSKYDDOMRÅDE (7/11 28 MB) GÄLLER INTE BYGGANDE AV ALLMÄN VÄG/JÄRNVÄG

FÖRBUD MOT ÅTGÄRD INOM STRANDSKYDDOMRÅDE (7/15 MB) GÄLLER INTE BYGGANDE AV ALLMÄN VÄG/JÄRNVÄG

SKYDDIGHETEN ATT GÖRA ANMÄLAN FÖR SAMRÅD ENLIGT 12:6 MB GÄLLER INTE FÖR DE VERKSAMHETER OCH ÅTGÄRDER SOM BEHOVS FÖR ATT BYGGA VÄG/JÄRNVÄG OCH SOM FASTSTÄLLS OCH NGÄR I VÄGOMRÅDE FÖR ALLMÄN VÄG/JÄRNVÄGSMARK ELLER OMRÅDE FÖR TILLFÄLLIG NYTTJÄNDERÄTT

BEFINTLIG ASFALT KANT

BEFINTLIG STENMUR

BEFINTLIG STÄKET

BEFINTLIG HÄCK

BEFINTLIG SLANTMÄRKERING

TRAKTGRÄNS

FASTIGHETSGRÄNS

FASTIGHETSBETECKNING

BEFINTLIG BYGGNAD

9.4.7

SÖDERÅKRA


TORSÅS

KOORDINATSYSTEM

SYSTEM I PLAN: SWEREF 99 16 30

SYSTEM I HÖJD: RH 2000

-			
BET	REVIDERINGEN AVSER	GODKÄND	DATUM
TYP AV PLAN			
VÄGPLAN			
GRANSKNINGSSTATUS / SYFTE			
HANDLINGSTYP			
GRANSKNINGSHANDLING			
DATUM		LEVERANS / ÄNDRINGS-PM	
2026-01-19			
OBJEKT			
VÄG 130, TORSÅS-SÖDERÅKRA			
NY GÅNG- OCH CYKELVÄG			
DELOMRÅDE / BANDEL			
TORSÅS-SÖDERÅKRA			
ANLÄGGNINGSDEL			
NY GÅNG- OCH CYKELVÄG			
OBJEKTNUMMER / KM		KONSTRUKTIONNUMMER	
186851			
BESTÄLLARE		LEVERANTÖR	
TRAFIKVERKET		TYRÉNS	
SKAPAD AV		UPPDRAGNUMMER	
D. NILSSON		345878	
GODKÄND AV		ÄNDRING	
E. POJKAS			
RITNINGSTYP			
PLAN			
TEKNIKOMRÅDE / INNEHÅLL			
VÄGUTFORMNING OCH TRAFIK			
BESKRIVNING			
PLANKARTA			
KM: 1/240 - 1/810			
SKALA	FORMAT	FÖRVALTNINGSNUMMER	
1:1000	A1		
RITNINGSDATUM	BLAD	NÄSTA BLAD	BET
100T9303			

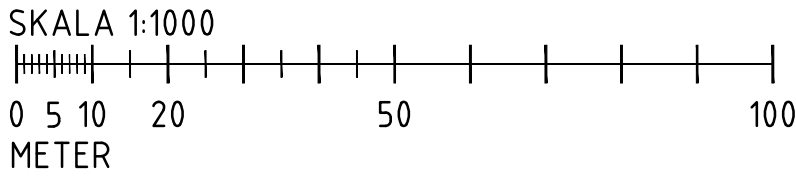

c:\vaull\345878\100T9303.dwg 2026-01-26 17:23:47