


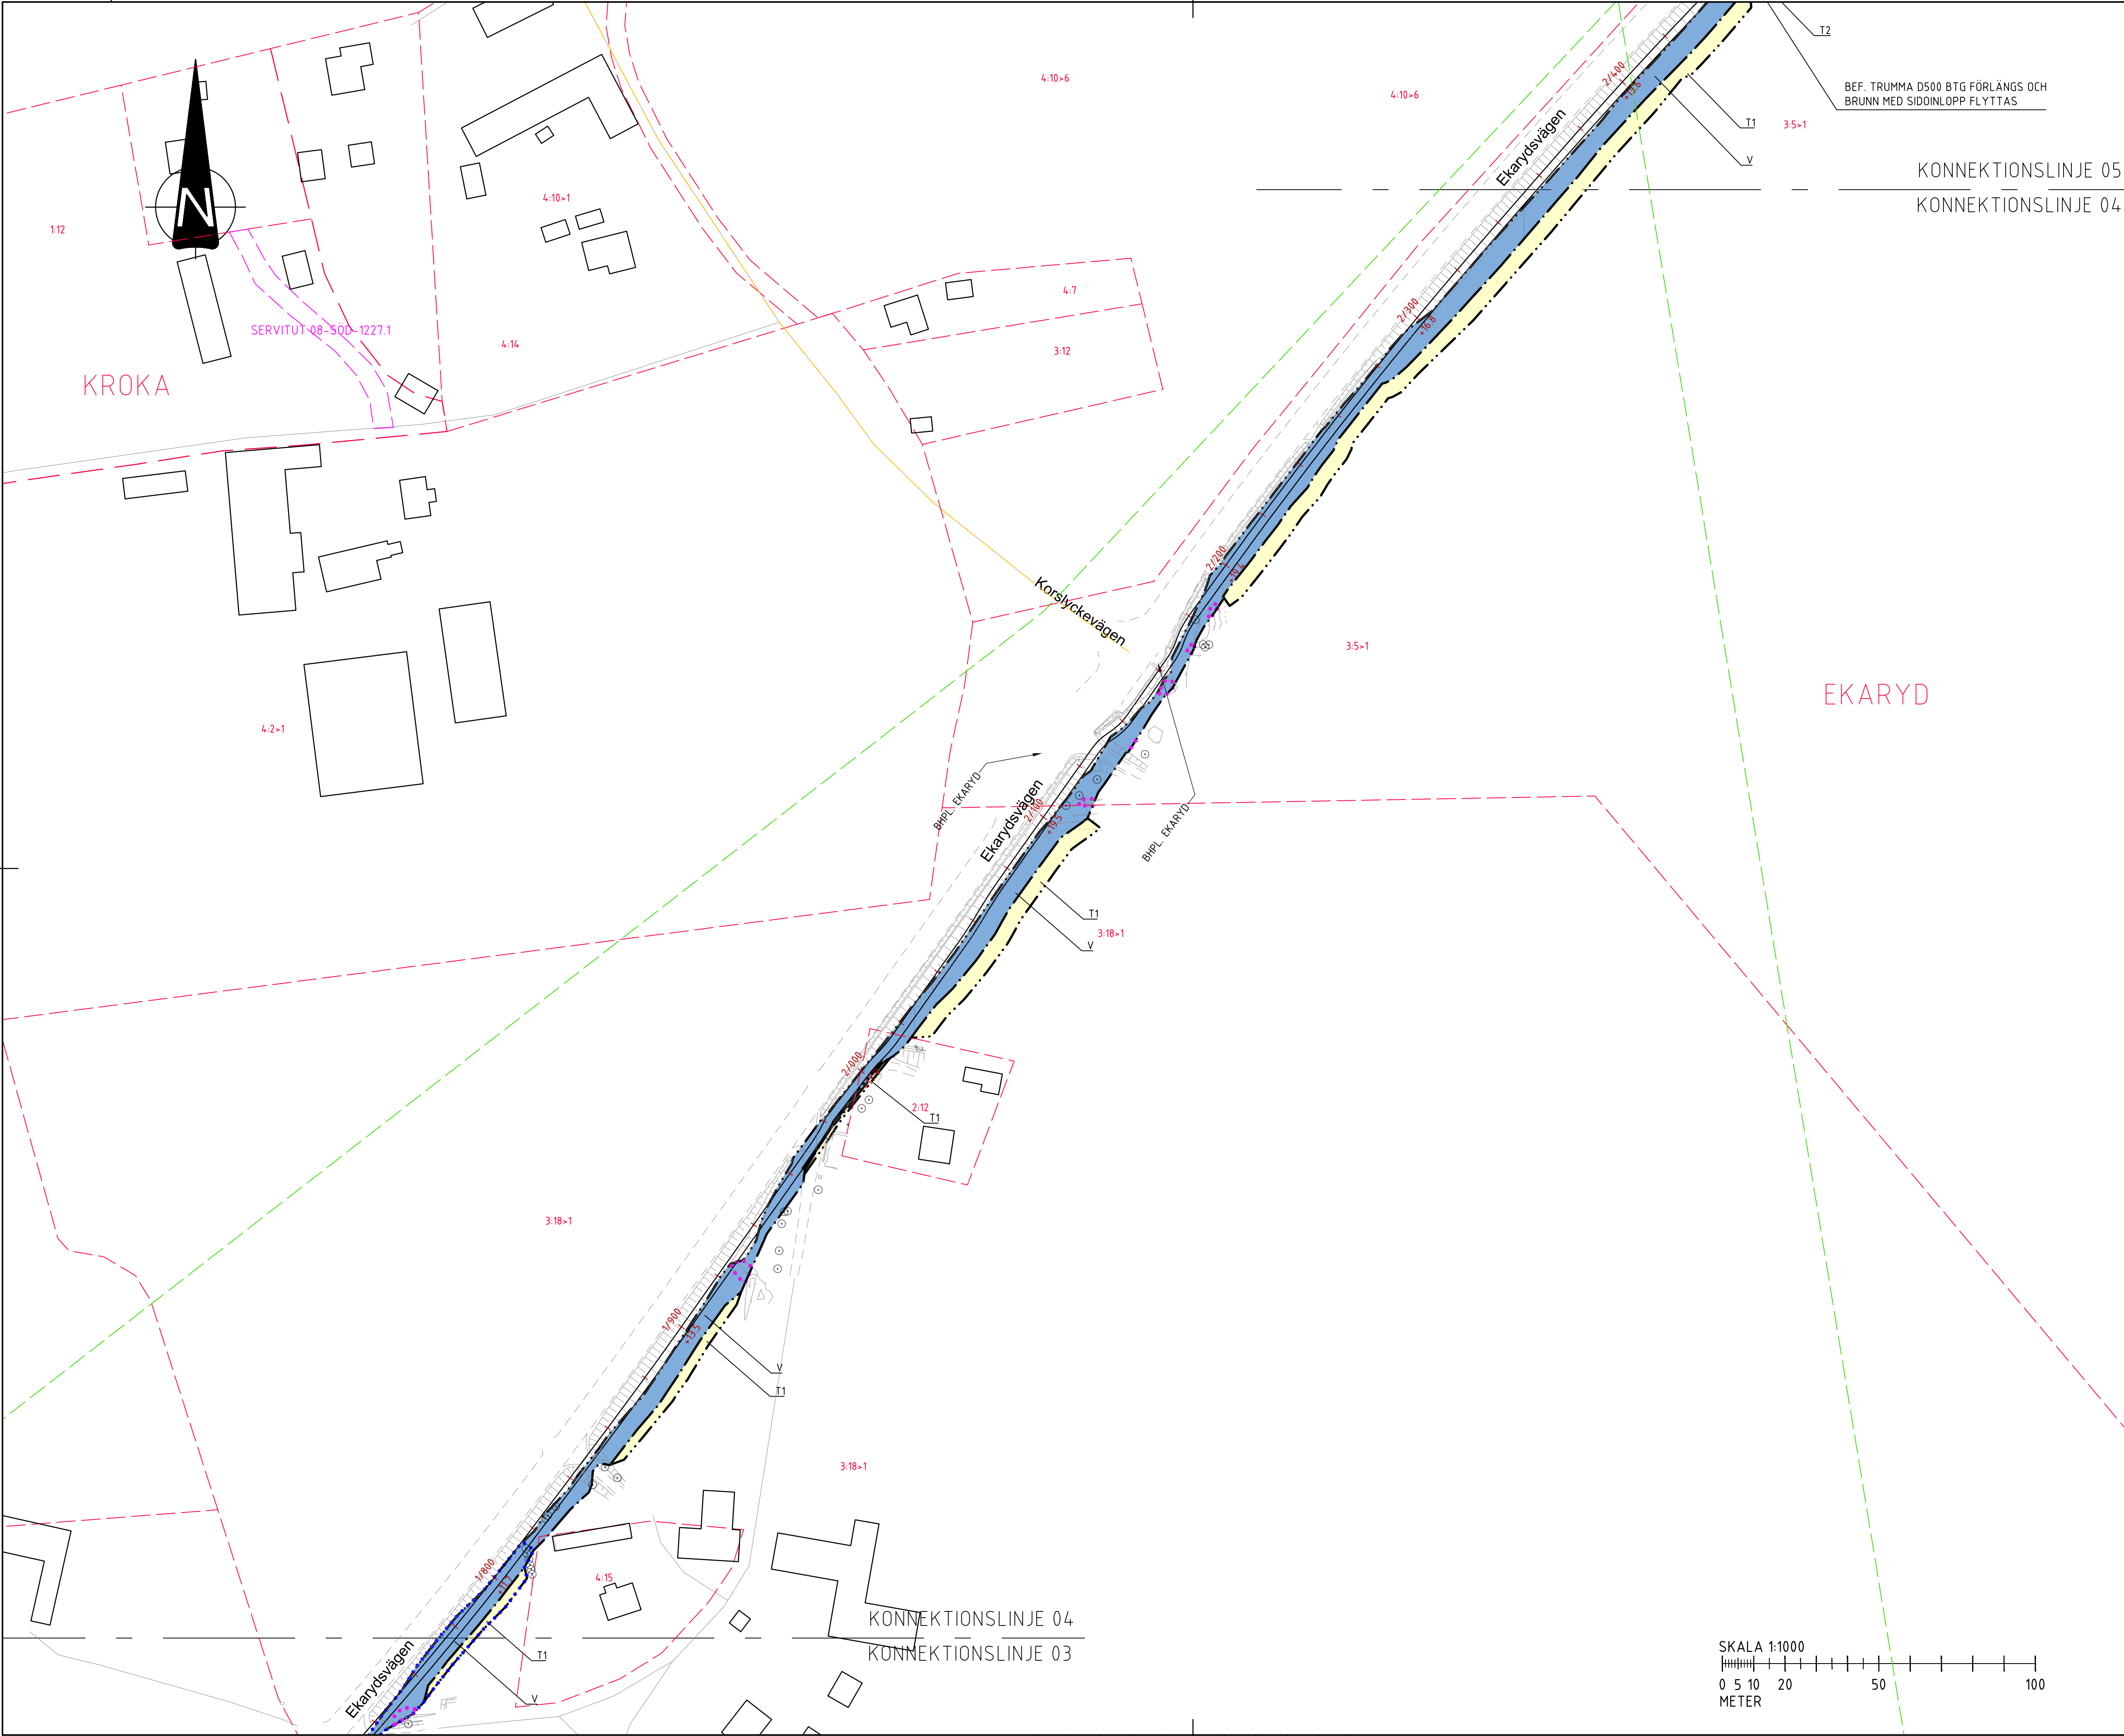

TECKENFÖRKLARING

MARKANSPRÅK

GRÄNS FÖR VÄGOMRÅDE

AVGRÄNSNING MELLAN OLIKA TYPER AV MARKANSPRÅK

V

NYTT VÄGOMRÅDE MED VÄGRÄTT

V1

NYTT VÄGOMRÅDE NDM DETALPLAN DÄR KOMMUN ÄR HUVUDMAN FÖR ALLMÄNNA PLATSER

T

TILFÄLLIG NYTTJÄNDERÄTT (GÄLLER FRÅN BYGGESTART FRAM TILL 3 MÅNADER EFTER SLUTBESKUTNING)

T1

FÖR ÅTKOMST, MASSUPPLAG, SCHAKT OCH FyllARBETEN

T2

FÖR BYGGANDE AV TRUMMA/FLYTNING AV BRUNN

T3

FÖR BYGGANDE AV STODMUR, STENMUR

T4

FÖR MATERIALUPPLAG OCH ETABLERING

LEDNINGSRÄTT

GENSÄMMHETSANLÄGGNING

SERVITUT

DETALPLANGRÄNS

0/100

NY GC-VÄG, VÄGBÄNKENTER MED LÄNGDMÄTNING OCH HÖJDSÄTTNING

+00.00

VERKSAMHETER/ÅTGÄRDER SOM UNDANTAS FRÅN FÖRBUD ENLIGT MILJÖBALKEN

MARKERING ELLER AVGRÄNSNING AV STRANDSKYDD

MARKERING ELLER AVGRÄNSNING AV BLOTSPSKYDD

FÖRBUDEN SOM AVSEVER VERKSAMHETER ELLER ÅTGÄRD NDM GENERELLT BLOTSPSKYDDOMRÅDE (7/11 2016) GÄLLER INTE BYGGANDE AV ALLMÄN VÄG/JÄRNVÄG

FÖRBUD MOT ÅTGÄRD NDM STRANDSKYDDOMRÅDE (7/15 1981) GÄLLER INTE BYGGANDE AV ALLMÄN VÄG/JÄRNVÄG

SKYDDIGHETEN ATT GÖRA ANMÄLAN FÖR SAMRÅD ENLIGT 12:6 MB GÄLLER INTE FÖR DE VERKSAMHETER OCH ÅTGÄRDER SOM BEHÖVS FÖR ATT BYGGA VÄG/JÄRNVÄG OCH SOM FASTSTÄLLS OCH NGÄR I VÄGOMRÅDE FÖR ALLMÄN VÄG/JÄRNVÄGSMARK ELLER OMÅDE FÖR TILFÄLLIG NYTTJÄNDERÄTT.

BEFINTLIG ASFALTKANT

BEFINTLIG STENMUR

BEFINTLIGT STÄKET

BEFINTLIG HÄCK

BEFINTLIG SLÄNTMARKERING

TRAKTGRÄNS

FASTIGHETSGRÄNS

FASTIGHETSBETECKNING

BEFINTLIG BYGGNAD

9.4.7

SOÄERÄKRA

TORSÄS

KOORDINATSYSTEM

SYSTEM I PLAN: SWEREF 99 16 30

SYSTEM I HÖJD: RH 2000

BET

REVIDERINGEN AVSER

GÖDKÄND

DATUM

TYP AV PLAN

VÄGPLAN

GRANSKNINGSSTATUS / SYFTE

GRANSKNINGSHANDLING

HANDLINGSTYP

DATUM

2026-01-19

LEVERANS / ÄNDRINGS-PM

OBJEKT

VÄG 130, TORSÄS-SÖDERÄKRA

DELOMRÅDE / BANDEL

NY GÄNG- OCH CYKELVÄG

ANLÄGGNINGSDDEL

TORSÄS- SÖDERÄKRA

OBJEKTNUMMER / KM

KONSTRUKTIONNUMMER

186851

BESTÄLLARE

LEVERANTÖR

TRAFIKVERKET

TYRÉNS

SKAPAD AV

UPPDRAGSNUMMER

D. NILSSON

345878

GÖDKÄND AV

ÄNDRING

E. POJKAS

RITNINGSTYP

PLAN

TEKNIKOMRÅDE / INNEHÅLL

VÄGUTFORMNING OCH TRAFIK

BESKRIVNING

PLANKARTA

KM: 1/810 - 2/350

SKALA

FORMAT

FÖRVALTNINGSNUMMER

1:1000

A1

RITNINGSDATUM

BLAD

NÄSTA BLAD

BET

100T9304

SKALA 1:1000

0 5 10 20 50 100

METER