


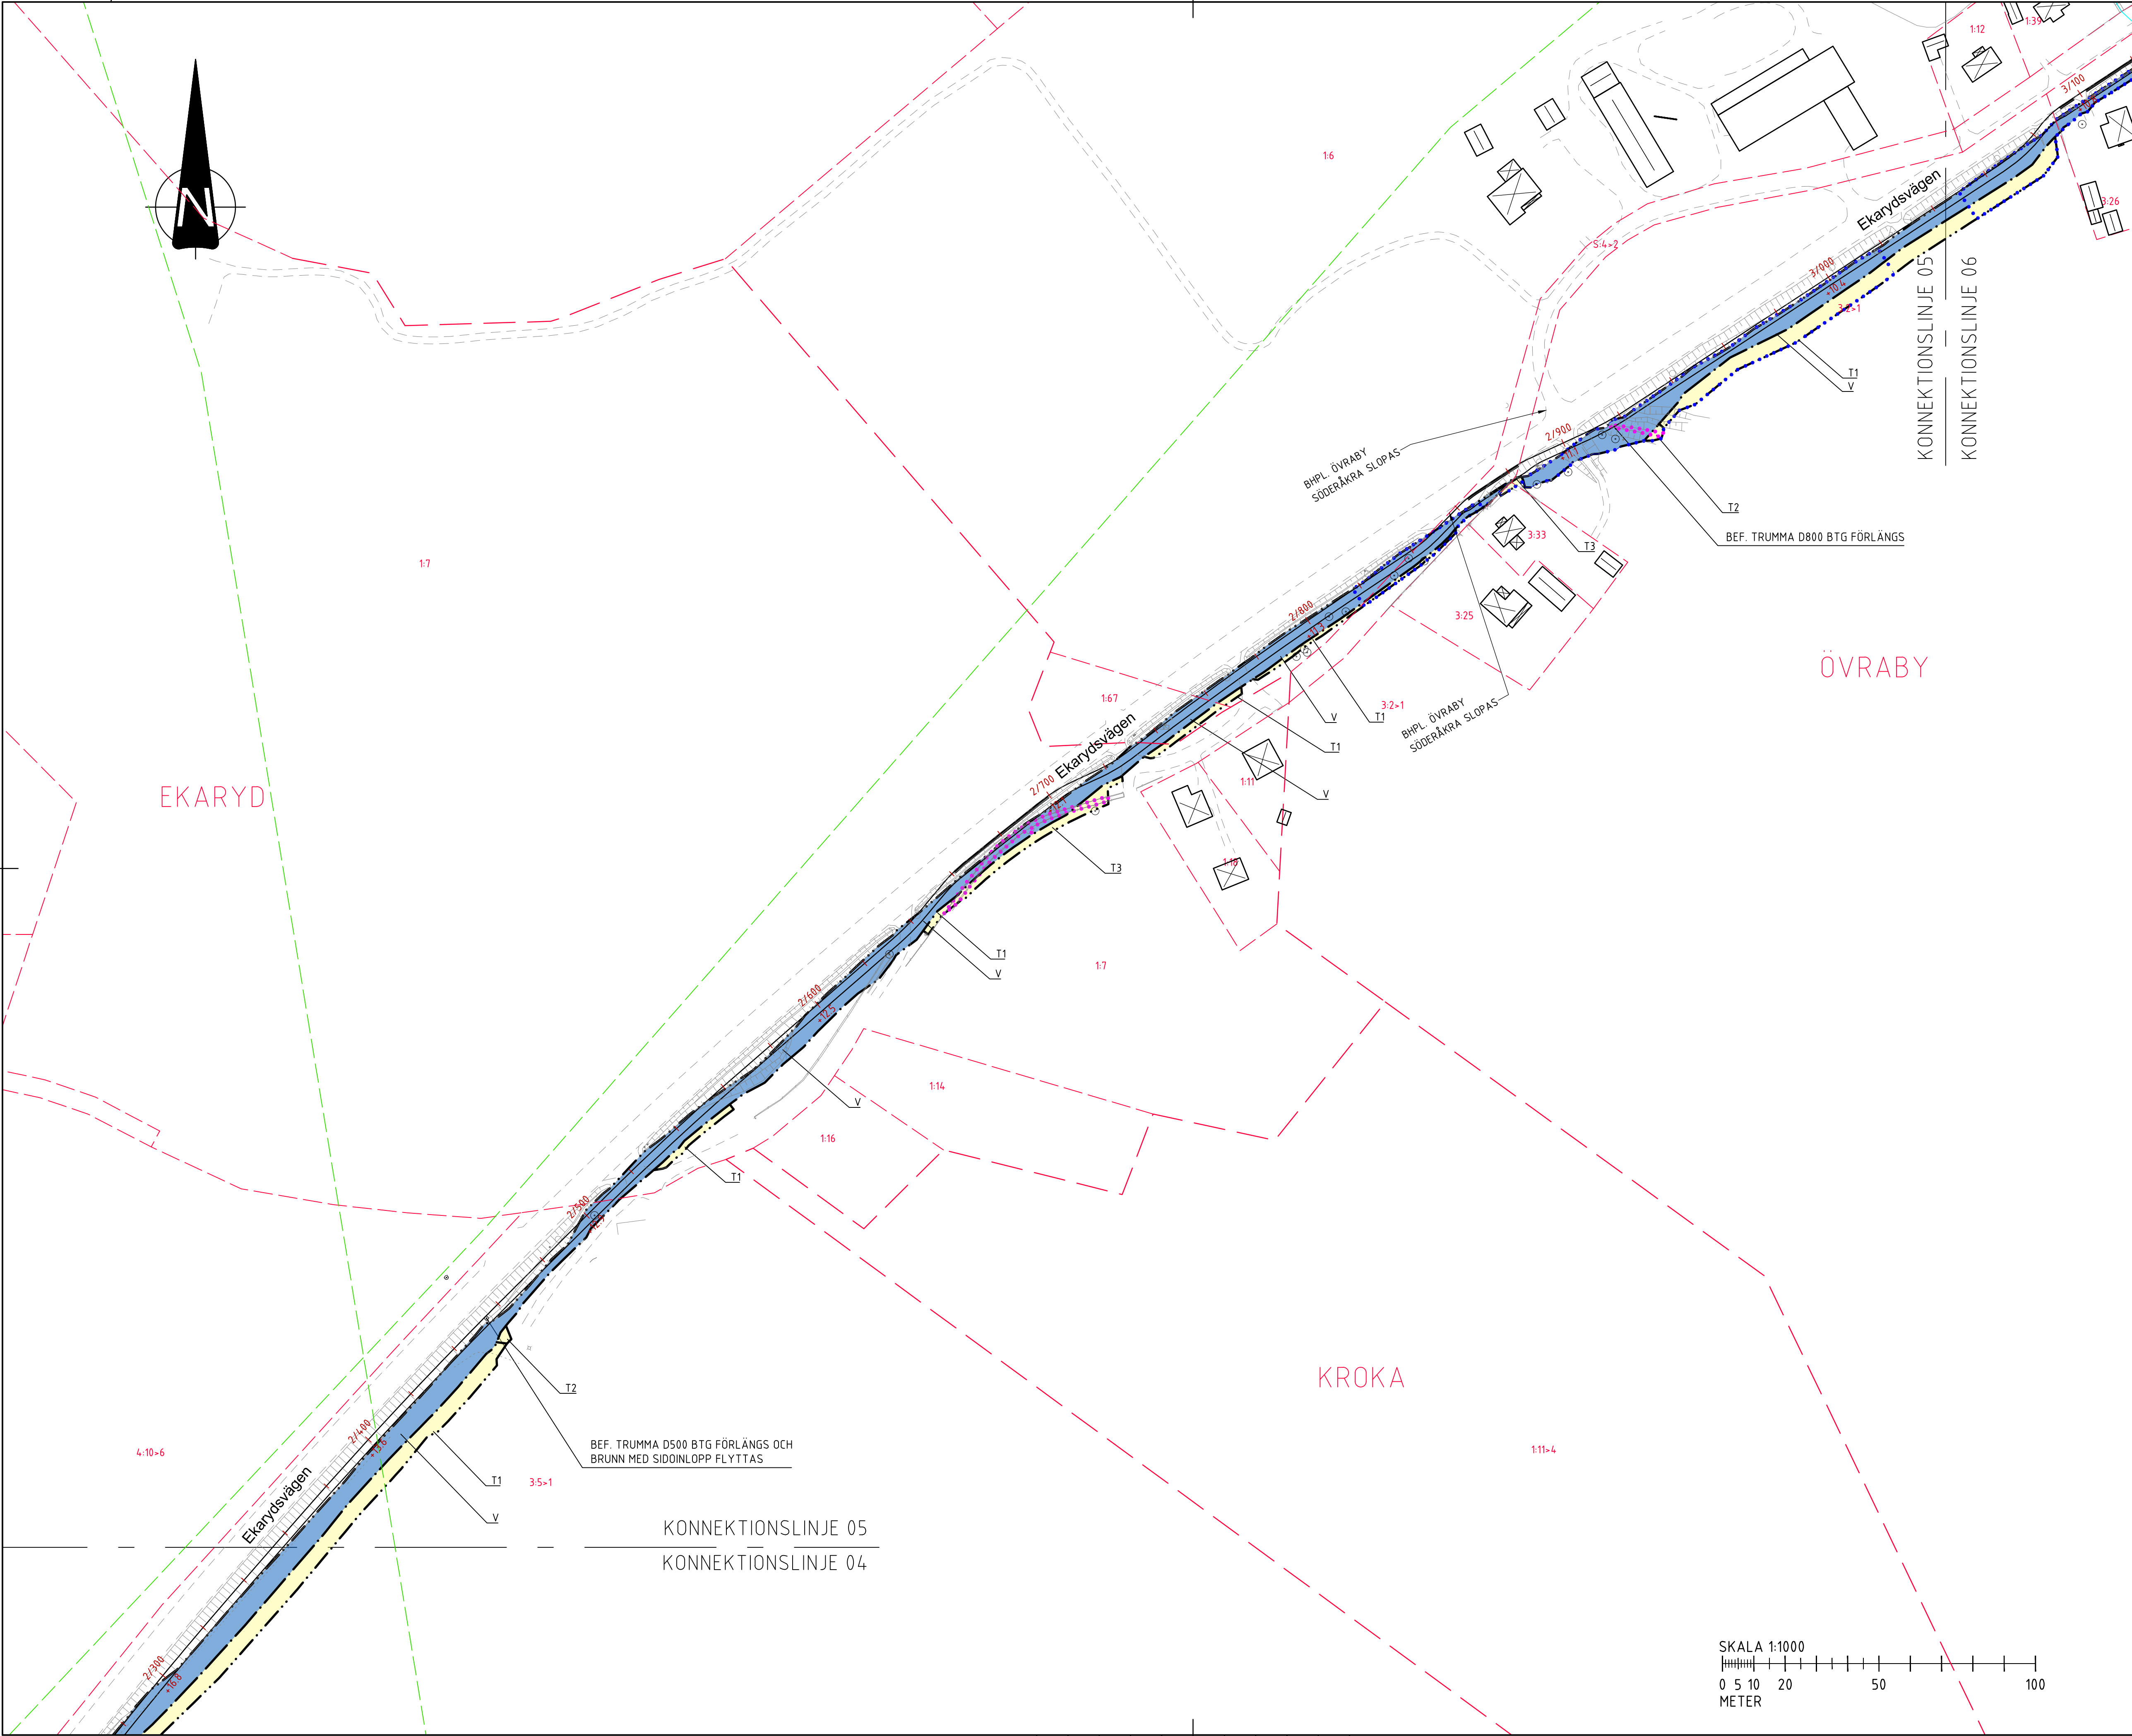

TECKENFÖRKLARING

MARKANSPRÅK

GRÄNS FÖR VÄGOMRÅDE

AVGRÄNSNING MELLAN OLIKA TYPER AV MARKANSPRÅK

V

NYTT VÄGOMRÅDE MED VÄGRÄTT

V1

NYTT VÄGOMRÅDE INOM DETALPLAN DÄR KOMMUN ÄR HUVUDMAN FÖR ALLMÄNNA PLATSER

T

TILLFÄLLIG NYTTJÄNDERÄTT (GÄLLER FRÅN BYGGESTART FRAM TILL 3 MÅNADER EFTER SLUTBESKUTNING FÖR ÅTKOMST, MASSUPPLAG, SCHAKT OCH FyllARBETEN

T1

FÖR BYGGANDE AV TRUMMA/FlyTTNING AV BRUNN

T2

FÖR BYGGANDE AV STODMUR, STENMUR

T3

FÖR BYGGANDE AV STODMUR, STENMUR

T4

FÖR MATERIALUPPLAG OCH ETABLERING

---

LEDNINGSRÄTT

---

GENSAMSAMHETSANLÄGGNING

---

SERVITUT

---

DETALPLANGRÄNS

0/100

NY GÅNG- OCH VÄG, VÄGBANKEKANTER MED LÄNGDMÄTNING OCH HÖJDSÄTTNING

+00.00

NY GÅNG- OCH VÄG, VÄGBANKEKANTER MED LÄNGDMÄTNING OCH HÖJDSÄTTNING

VERKSAMHETER/ÅTGÄRDER SOM UNDANTAS FRÅN FÖRBUD ENLIGT MILJÖBALKEN

---

MARKERING ELLER AVGRÄNSNING AV STRANDSKYDD

---

MARKERING ELLER AVGRÄNSNING AV BIODIVERSITETSSKYDD

FÖRBUDEN SOM AVSEVER VERKSAMHETER ELLER ÅTGÄRDER INOM GEMENSAMT BIODIVERSITETSSKYDDOMRÅDE (7/11 2018) GÄLLER INTE BYGGANDE AV ALLMÄN VÄG/JÄRNVÄG

FÖRBUD MOT ÅTGÄRD INOM STRANDSKYDDOMRÅDE (7/15 1984) GÄLLER INTE BYGGANDE AV ALLMÄN VÄG/JÄRNVÄG

SKYDDIGHETEN ATT GÖRA ANMÄLAN FÖR SAMRÅD ENLIGT 126 MB GÄLLER INTE FÖR DE VERKSAMHETER OCH ÅTGÄRDER SOM BEHÖVS FÖR ATT BYGGA VÄG/JÄRNVÄG OCH SOM FASTSTÄLLS OCH NGÄR I VÄGOMRÅDE FÖR ALLMÄN VÄG/JÄRNVÄGSMARK ELLER OMRÅDE FÖR TILLFÄLLIG NYTTJÄNDERÄTT

---

BEFINTLIG ASFALTKANT

---

BEFINTLIG STENMUR

---

BEFINTLIG STÄKET

---

BEFINTLIG HÄCK

---

BEFINTLIG SLÄNTMARKERING

---

TRAKTGRÄNS

---

FASTIGHETSGRÄNS

9.4.7

FASTIGHETSBETECKNING

---

BEFINTLIG BYGGNAD

TORSÅS

SÖDERÅKRA

01

02

03

04

05

06

KOORDINATSYSTEM

SYSTEM I PLAN: SWEREF 99 16 30

SYSTEM I HÖJD: RH 2000

BET

REVIDERINGEN AVSER

GODKÄND

DATUM

TYP AV PLAN

VÄGPLAN

GRANSKNINGSSTATUS / SYFTE

GRANSKNINGSSTATUS / SYFTE

HANDLINGSTYP

GRANSKNINGSHANDLING

DATUM

2026-01-19

LEVERANS / ÄNDRINGS-PM

OBJEKT

VÄG 130, TORSÅS-SÖDERÅKRA

NY GÅNG- OCH CYKELVÄG

DELOMRÅDE / BANDEL

TORSÅS- SÖDERÅKRA

ANLÄGGNINGDEL

NY GÅNG- OCH CYKELVÄG

OBJEKTNUMMER / KM

186851

KONSTRUKTIONNUMMER

BESTÄLLARE

TRAFIKVERKET

LEVERANTÖR

TYRÉNS

SKAPAD AV

D. NILSSON

UPPDRAGSGNUMMER

345878

GODKÄND AV

E. POJKAS

ÄNDRING

RITNINGSTYP

PLAN

TEKNIKOMRÅDE / INNEHÅLL

VÄGUTFORMNING OCH TRAFIK

BESKRIVNING

PLANKARTA

KM: 2/350 - 3/040

SKALA

1:1000

FORMAT

A1

FÖRVALTNINGSNUMMER

RITNINGSGRUPP

100T9305

BLAD

NÄSTA BLAD

BET

c:\vaull\345878\100T9305.dwg 2026-01-26 12:24:31