


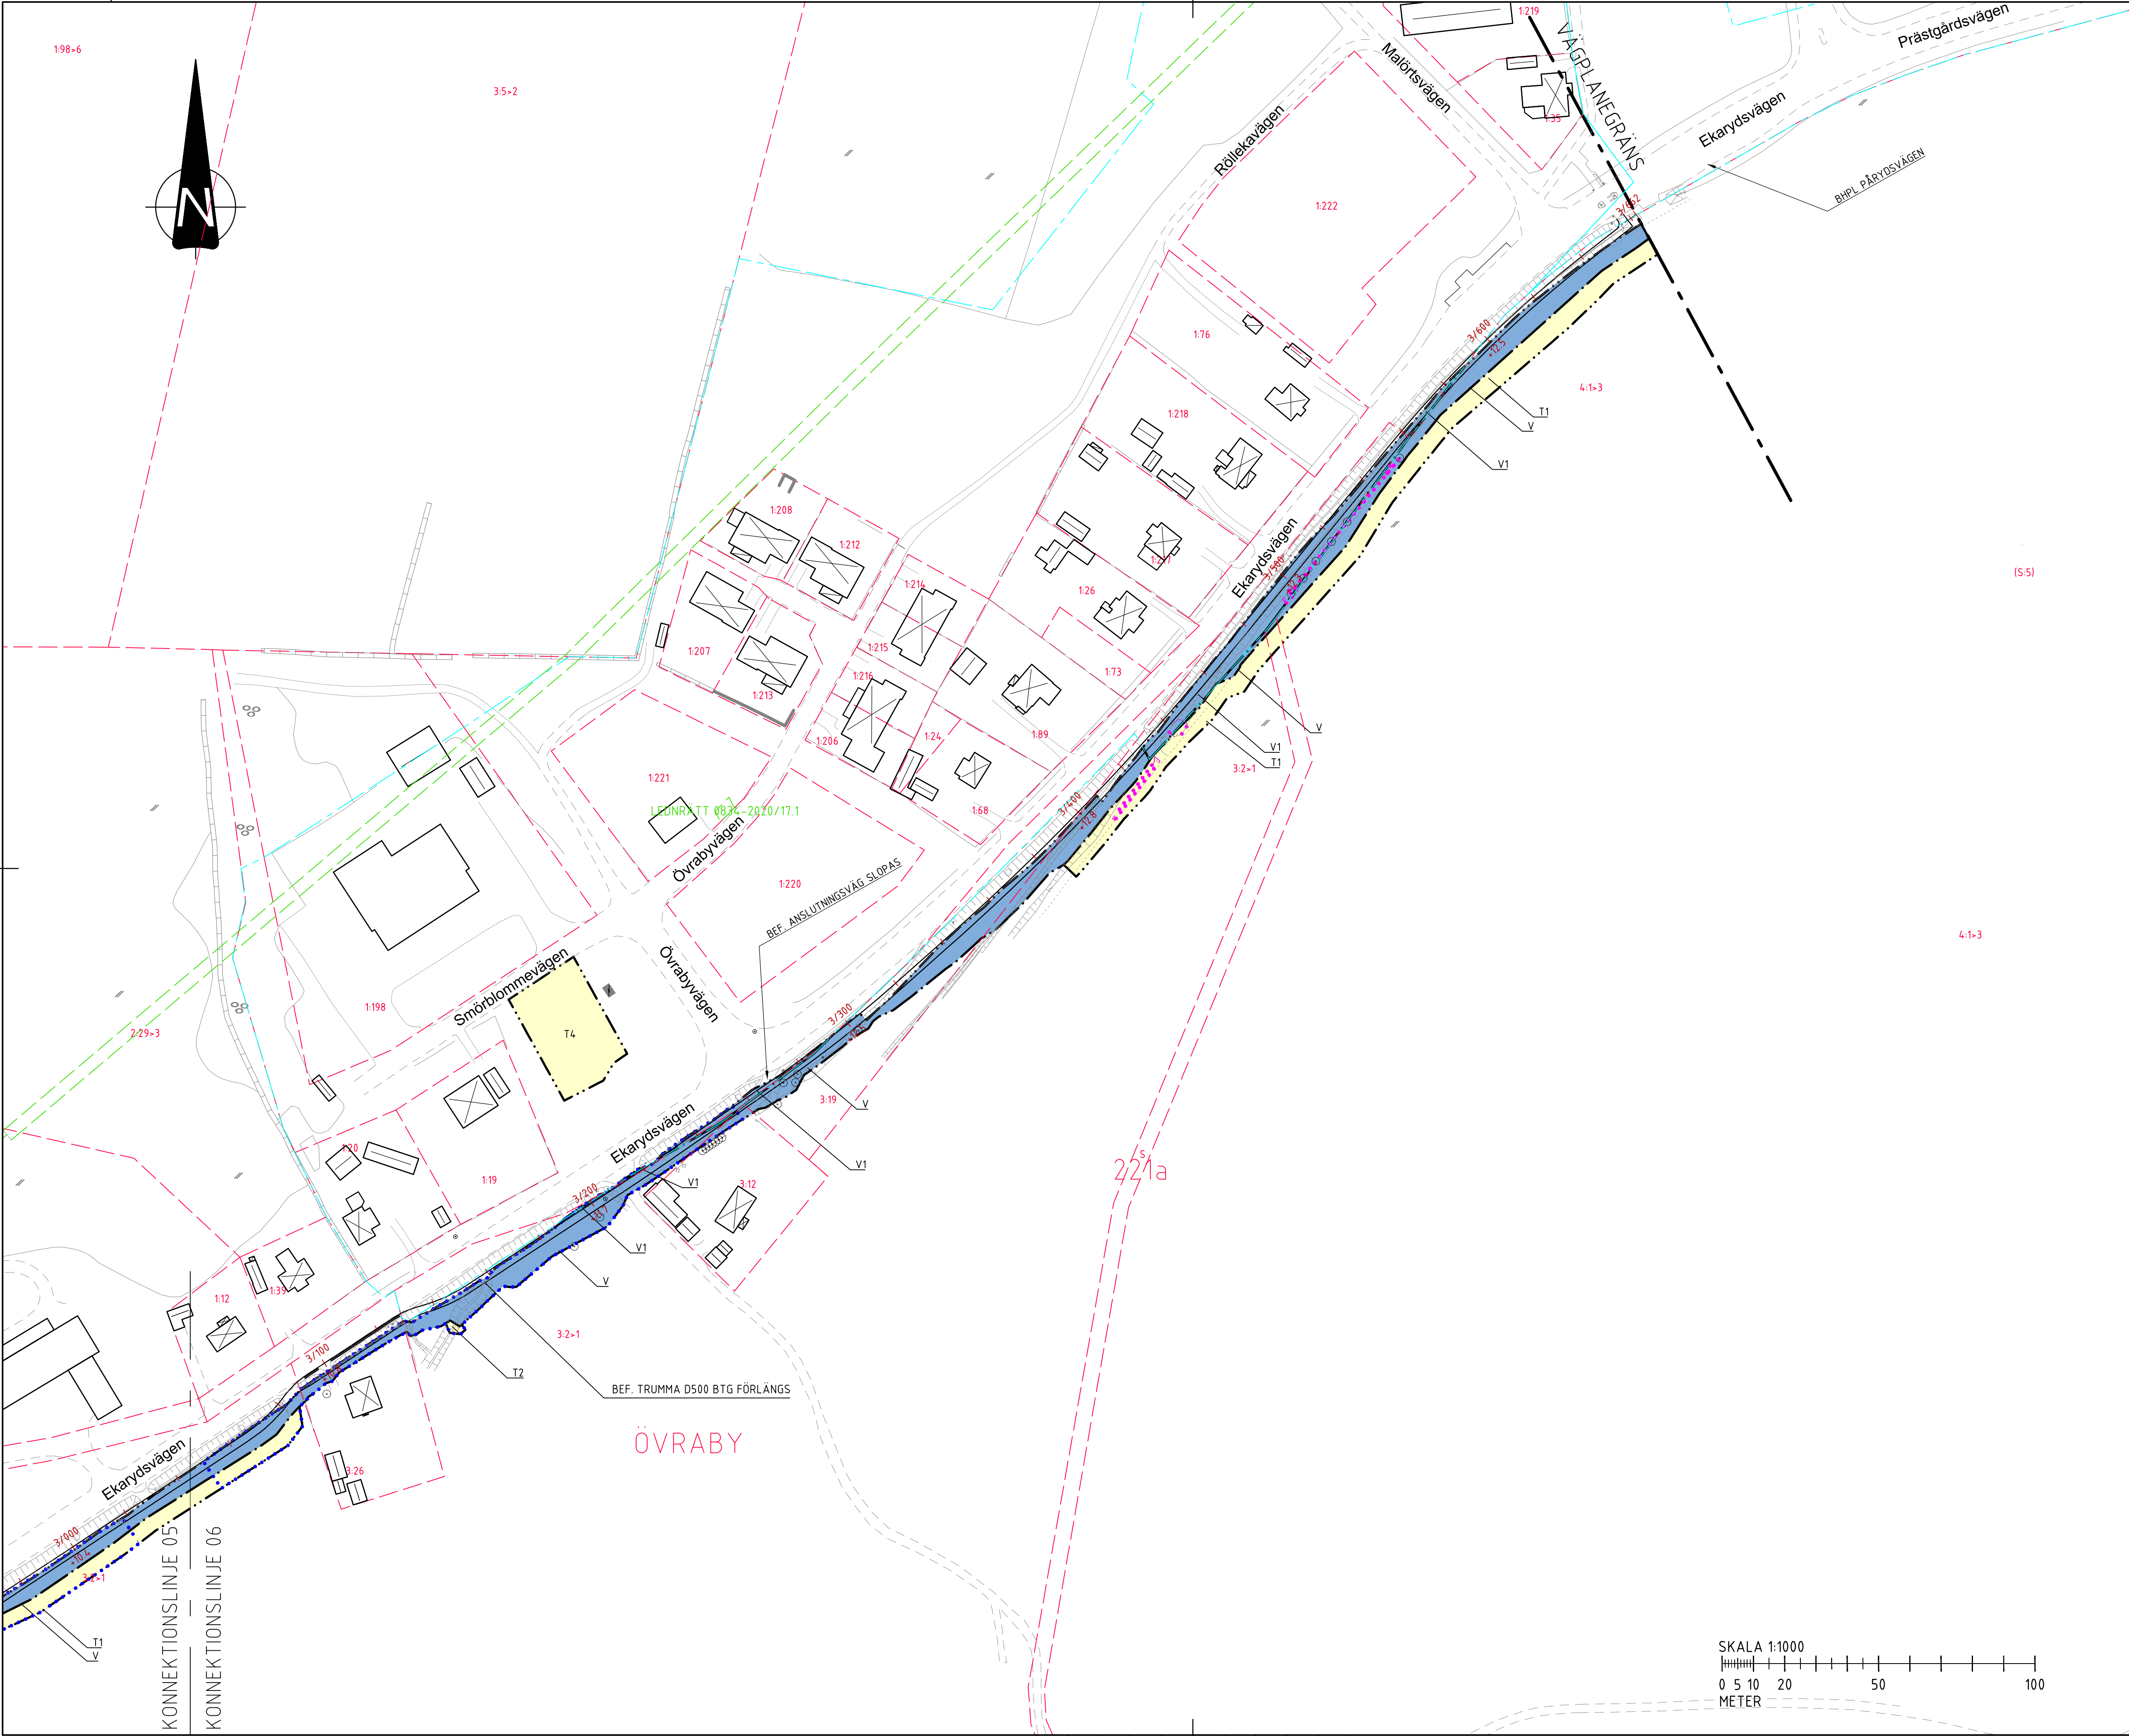

TECKENFÖRKLARING

MARKANSPRÅK

- GRÄNS FÖR VÄGOMRÅDE
- AVGRÄNSNING MELLAN OLIKA TYPER AV MARKANSPRÅK

V NYTT VÄGOMRÅDE MED VÄGRÄTT

V1 NYTT VÄGOMRÅDE ENLIGT DETALPLAN DÄR KOMMUNEN ÄR HUVUDMAN FÖR ALLMÄNNA PLATSER

T TILFÄLLIG NYTTJÄNDERÄTT (GÄLLER FRÅN BYGGESTART FRAM TILL 3 MÅNADER EFTER SLUTBESKUTNING FÖR ÅTKOMST, MASSUPPLAG, SCHAKT OCH FyllARBETEN)

T1 FÖR BYGGANDE AV TRUMMA/FlyTTNING AV BRUNN

T2 FÖR BYGGANDE AV STODMUR, STENMUR

T3 FÖR BYGGANDE AV TRUMMA/FlyTTNING AV BRUNN

T4 FÖR BYGGANDE AV STODMUR, STENMUR

T4 FÖR MATERALUPPLAG OCH ETABLERING

LEDNINGSRÄTT

GENSAMSAMHETSANLÄGGNING

SERVITUT

DETALPLANGRÄNS

0/100

+00.00

VERKSAMHETER/ÅTGÄRDER SOM UNDANTAS FRÅN FÖRBUD ENLIGT MILJÖBALKEN

MARKERING ELLER AVGRÄNSNING AV STRANDSKYDD

MARKERING ELLER AVGRÄNSNING AV Biotopskydd

FÖRBUD SOM AVSEK VERKSAMHETER ELLER ÅTGÄRDER ENLIGT MILJÖBALKEN (7:11-7:15) GÄLLER INTE BYGGANDE AV ALLMÄN VÄG/JÄRNVÄG

FÖRBUD MOT ÅTGÄRD ENLIGT MILJÖBALKEN (7:15) GÄLLER INTE BYGGANDE AV ALLMÄN VÄG/JÄRNVÄG

SKYDDIGHETEN ATT GÖRA ANMÄLAN FÖR SAMRÅD ENLIGT 12:6 MB GÄLLER INTE FÖR DE VERKSAMHETER OCH ÅTGÄRDER SOM BEHÖVS FÖR ATT BYGGA VÄG/JÄRNVÄG OCH SOM FASTSTÄLLS OCH NGÄR I VÄGOMRÅDE FÖR ALLMÄN VÄG/JÄRNVÄGSMARK ELLER OMÅDE FÖR TILFÄLLIG NYTTJÄNDERÄTT.

BEFINTLIG ASFALTKANT

BEFINTLIG STENMUR

BEFINTLIG STÄKET

BEFINTLIG HÄCK

BEFINTLIG SLÄNTMARKERING

TRAKTGRÄNS

FASTIGHETSGRÄNS

FASTIGHETSBETECKNING

BEFINTLIG BYGGNAD

9.4.7

SÖDERÅKRA

06

05

04

03

02

01

TORSÅS

KOORDINATSYSTEM

SYSTEM I PLAN: SWEREF 99 16 30

SYSTEM I HÖJD: RH 2000

-			
BET	REVIDERINGEN AVSEK	GÖDKÄND	DATUM
TYP AV PLAN			
VÄGPLAN			
GRANSKNINGSSTATUS / SYFTE			
HANDLINGSTYP			
GRANSKNINGSHANDLING			
DATUM		LEVERANS / ÄNDRINGS-PM	
2026-01-19			
OBJEKT			
VÄG 130, TORSÅS-SÖDERÅKRA			
NY GÅNG- OCH CYKELVÄG			
DELOMRÅDE / BANDEL			
TORSÅS-SÖDERÅKRA			
ANLÄGGNINGSGDEL			
NY GÅNG- OCH CYKELVÄG			
OBJEKTNUMMER / KM		KONSTRUKTIONNUMMER	
186851			
BESTÄLLARE		LEVERANTÖR	
TRAFIKVERKET		TYRÉNS	
SKAPAD AV		UPPDRAGSGENOMFÖRARE	
D. NILSSON		345878	
GÖDKÄND AV		ÄNDRING	
E. POJKAS			
RITNINGSTYP			
PLAN			
TEKNIKOMRÅDE / INNEHÅLL			
VÄGUTFORMNING OCH TRAFIK			
BESKRIVNING			
PLANKARTA			
KM: 3/040 - 3/660			
SKALA	FORMAT	FÖRVALTNINGSNUMMER	
1:1000	A1		
RITNINGSGENOMFÖRARE	BLAD	NÄSTA BLAD	BET
100T9306			

c:\vaull\345878\TG\VT\Trafik\100T9306.dwg 2026-01-27 10:19:29