


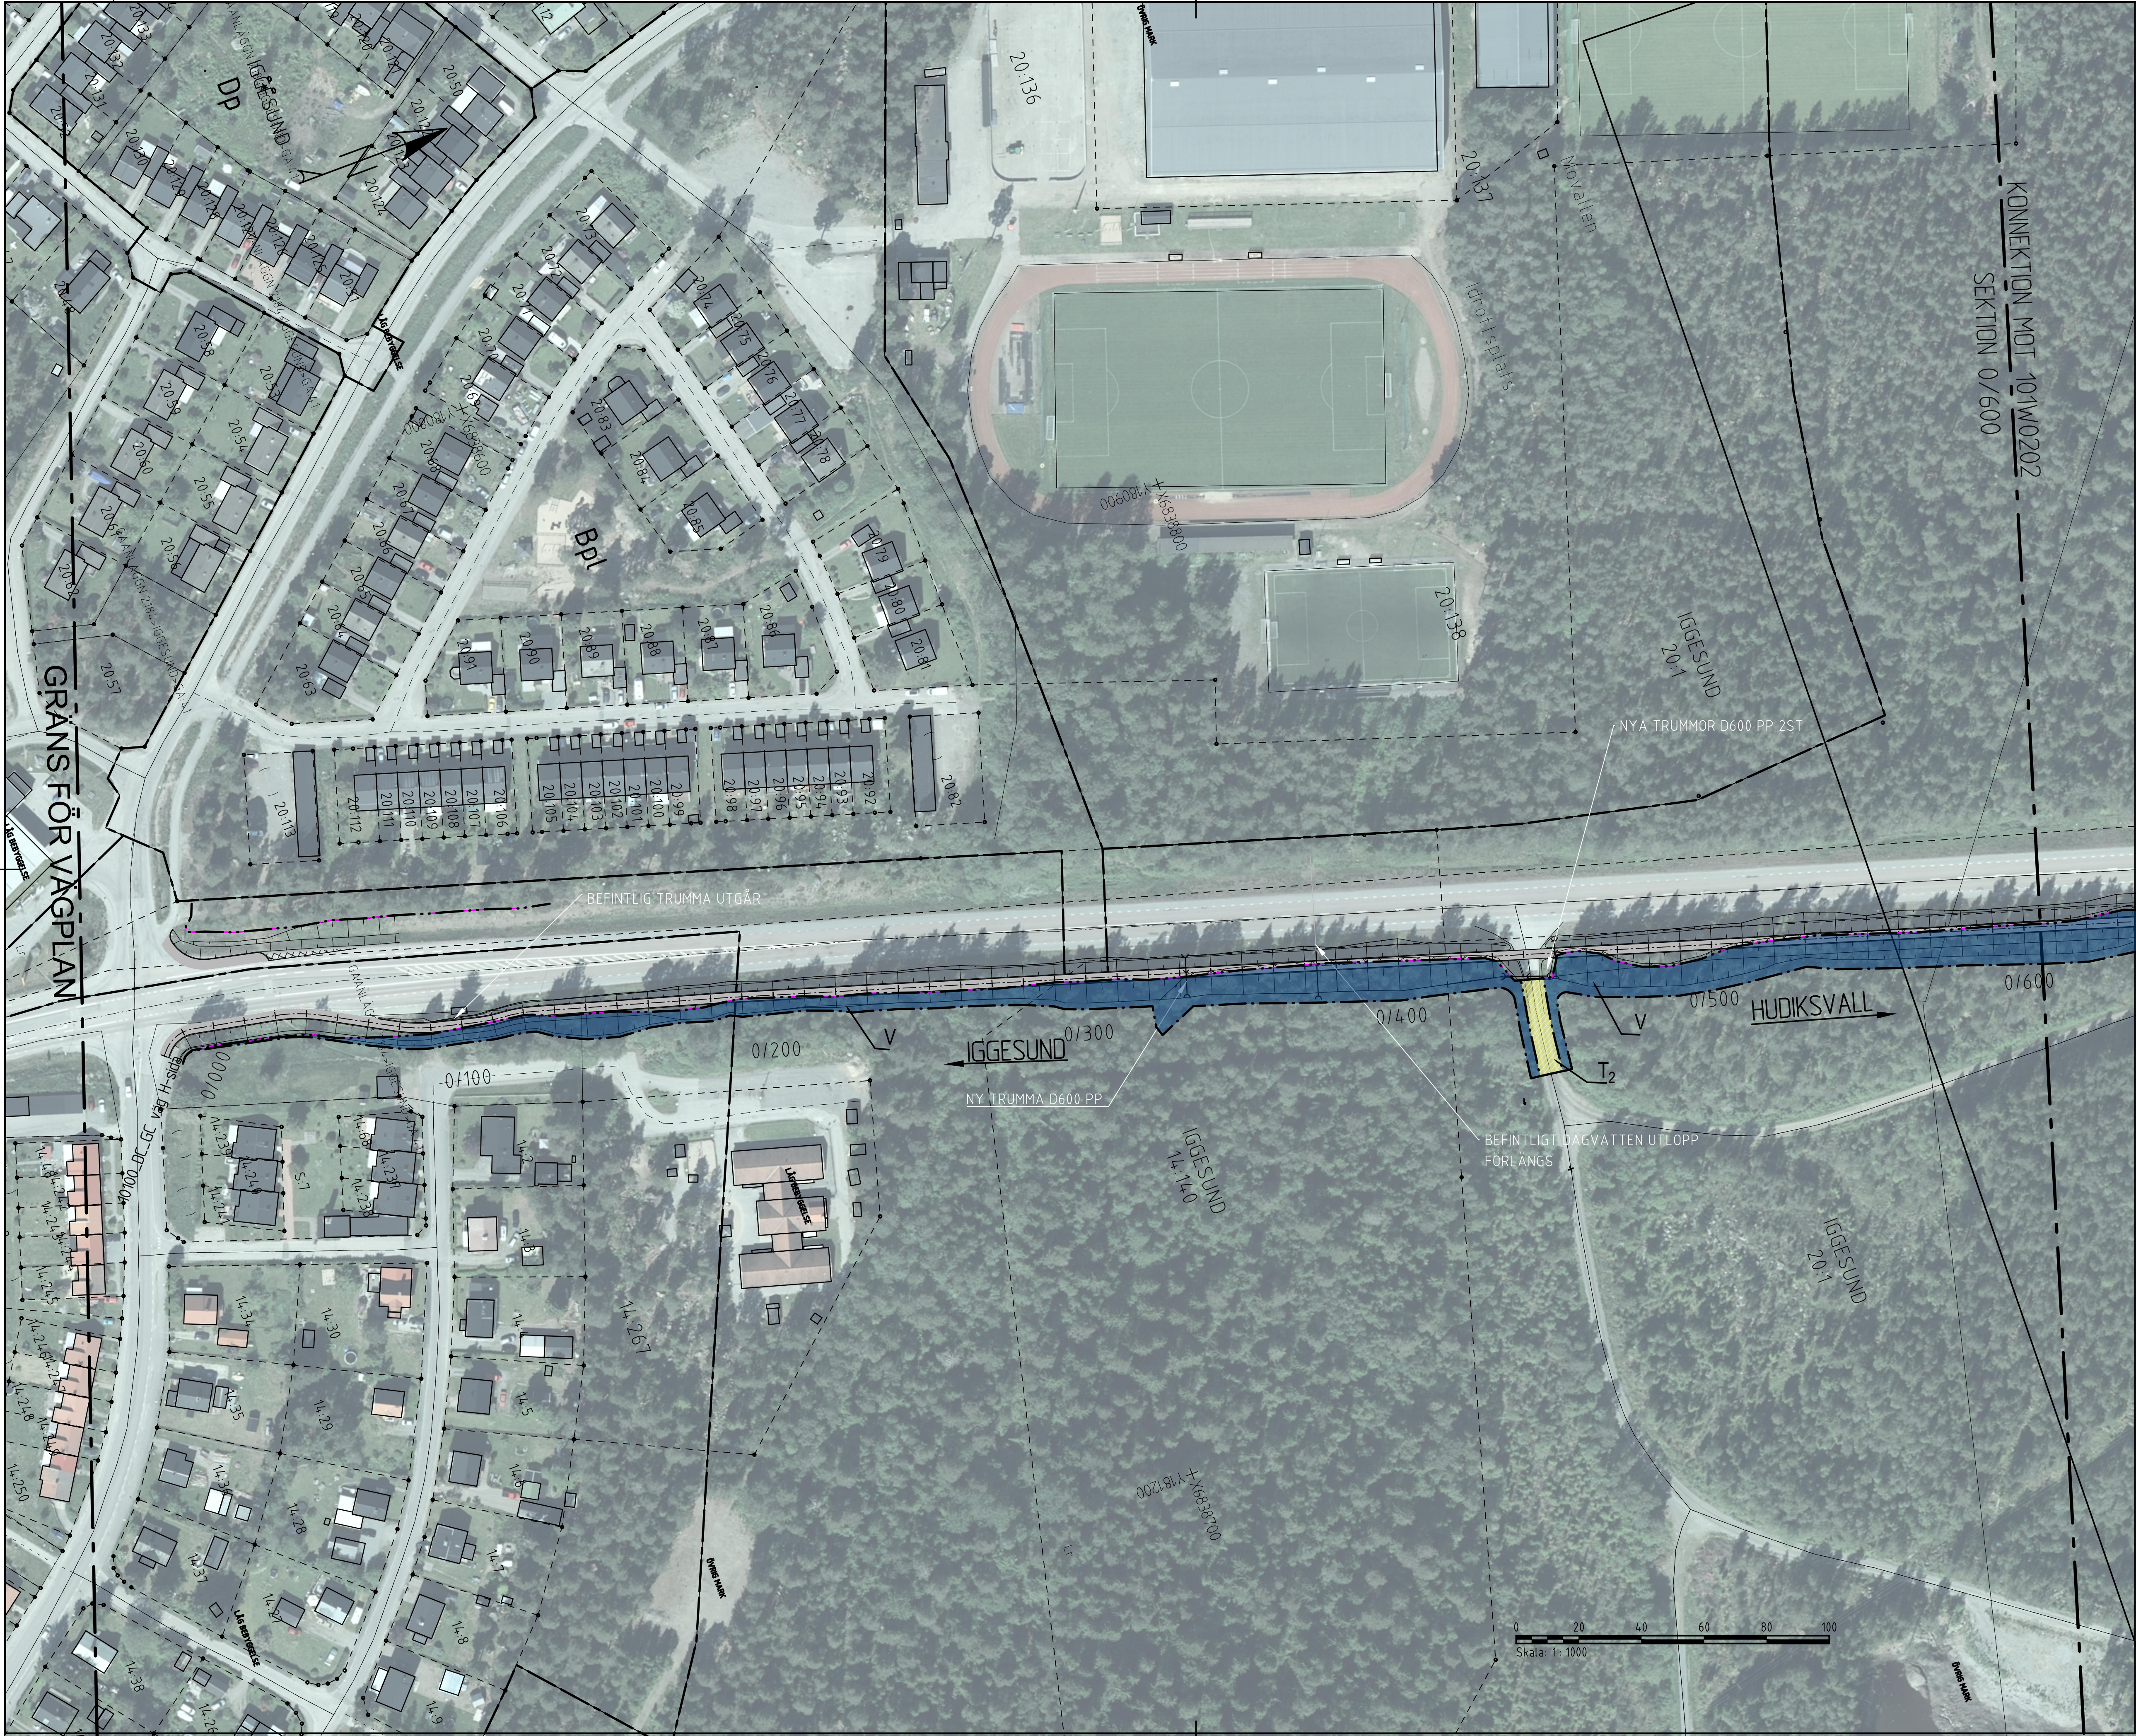

TECKENFÖRLÄRNING

- BEFINTLIGT VÄGOMRÅDE
- NYTT VÄGOMRÅDE
- NY GC VÄG MED LÄNGDMÄTNING
- DIKESSLÄNTER
- BEFINTLIGT VILTSTÄNGSEL
- NYTT VILTSTÄNGSEL
- BEFINTLIG VÄGRUMMA
- NY VÄGRUMMA
- BEFINTLIGA VÄGRUMMA FÖRLÄNGS
- FÖRESLAGET LÄGE PÅ ETABLERINGSYTA
- TILLFÄLLIG NYTT JANDERÄTT
- BEFINTLIG ANSLUTNING SOM RIVS

BEFINTLIGA GRÄNSER

- TRAKTGRÄNS
- FASTIGHETSGRÄNS
- ÄGOSLAGSGRÄNS

ÖVRIGA BEFINTLIGHETER

- 21:13 FASTIGHETSBECKENING
- BYGGNAD
- FÖRNNINNE
- MILSTEN

KOORDINATSYSTEM

SYSTEM I PLAN: SWEREF 99 16 30
SYSTEM I HÖJD: RH 2000

VÄGPLAN

GRANSKNINGSSTATUS / SYFTE

HANDLINGSTYP

GRANSKNINGSHANDLING

DATUM 2022-03-03

LEVERANS / ÄNDRINGS-PM

OBJEKT

IGGESUND-HUDIKSVALL GC-VÄG

DELOMRÅDE / BANDEL

HUDIKSVALLS KOMMUN

ANLÄGGSNINGDEL

GC-VÄG LÄNGS VÄG 583

OBJEKTNUMMER / KM 150250

KONSTRUKTIONNUMMER

BESTÄLLARE

TRAFIKVERKET

ÄF INFRASTRUCTURE

SKAPAD AV

A.MEURLING

UPPDRAGSNUMMER

782918

GODKÄND AV

A.LINDMARK

ÄNDRING

RITNINGSTYP

PLANRITNING

TEKNIKOMRÅDE / INNEHÅLL

W AVVATTNING

BESKRIVNING

KM 0/000-0/600

SKALA 1:1000

FORMAT A1

FÖRVALTNINGSNUMMER

RITNINGNUMMER 1 01 W 02 01

BLAD

NÄSTA BLAD

BET

