


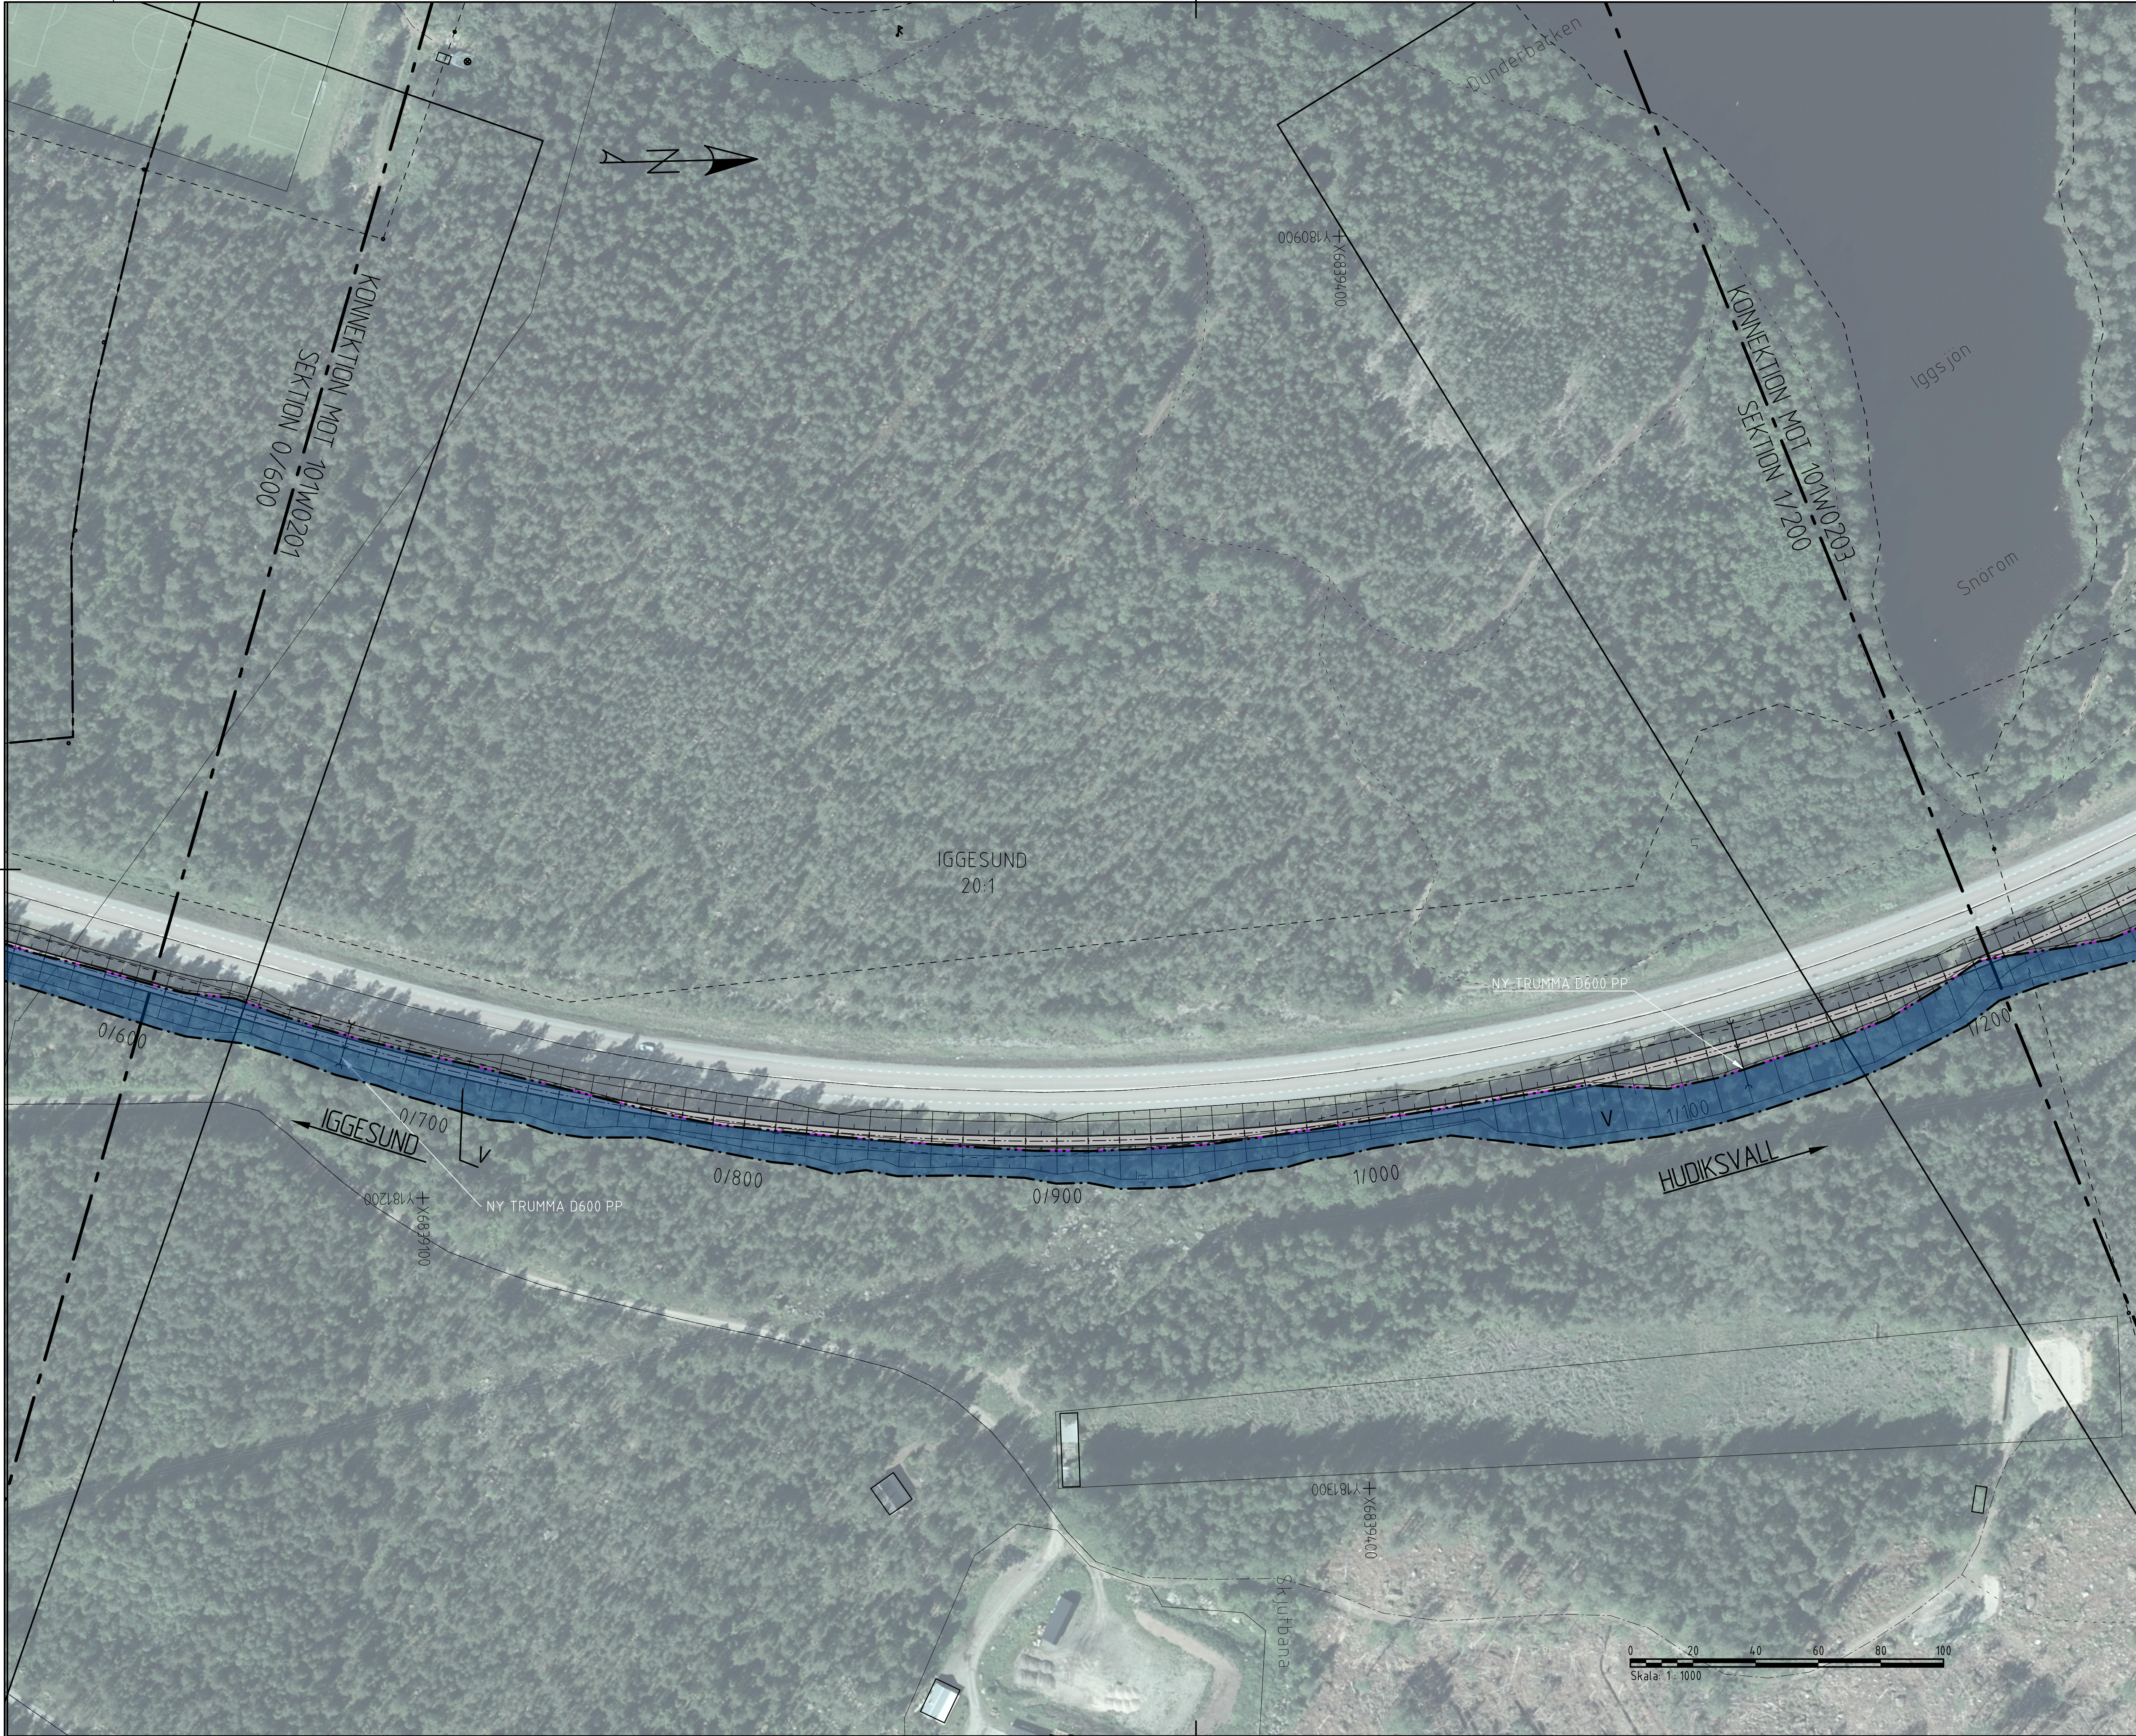

TECKENFÖRKLARING

- BEFINTLIGT VÄGOMRÅDE
- NYTT VÄGOMRÅDE
- NY GC VÄG MED LÄNGDMÄTNING
- 0/500
- DIKESSLANTER
- BEFINTLIGT VILTSTÅNGSEL
- NYTT VILTSTÅNGSEL
- BEFINTLIG VÄGTRUMMA
- NY VÄGTRUMMA
- BEFINTLIGA VÄGTRUMMA FÖRLÄNGS
- FÖRESLAGET LÄGE PÅ ETABLERINGSYTA
- TILLFÄLLIG NYTT JANDERÄTT
- BEFINTLIG ANSLUTNING SOM RIVS

BEFINTLIGA GRÄNSER


- TRAKTGRÄNS
- FASTIGHETSGRÄNS
- ÄGOSLAGSGRÄNS

ÖVRIGA BEFINTLIGHETER

- 21:13 FASTIGHETSBECKENING
- BYGGNAD
- FÖRMINNE
- MILSTEN

KOORDINATSYSTEM

SYSTEM I PLAN: SWEREF 99 16 30
SYSTEM I HÖJD: RH 2000

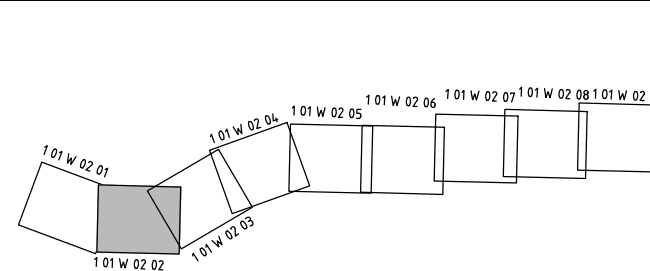

VÄGPLAN

GRANSKNINGSHANDLING

DATUM: 2022-03-03

OBJEKT: IGGESUND-HUDIKSVALL GC-VÄG

DELOMRÅDE / BANDEL: HUDIKSVALLS KOMMUN

ANLÄGGNINGSDEL: GC-VÄG LÄNGS VÄG 583

OBJEKTNUMMER / KM: 150250

BESTÄLLARE: A.MEURLING

SKAPAD AV: A.LINDMARK

GODKÄND AV: A.LINDMARK

RITNINGSTYP: PLANRITNING

TEKNIKOMRÅDE / INNEHÅLL: W AVVÄTTNING

BESKRIVNING: KM 0/600-1/200

GRANSKNINGSSTATUS / SYFTE

HANDLINGSTYP

LEVERANS / ÄNDRINGS-PM

KONSTRUKTIONNUMMER

LEVERANTÖR: ÅF INFRASTRUCTURE

UPPDRAGSNUMMER: 782918

AVDELNING

SKALA: 1:1000

FORMAT: A1

FÖRVALTNINGSNUMMER

RITNINGNUMMER: 1 01 W 02 02

BLAD

NÄSTA BLAD

BET