


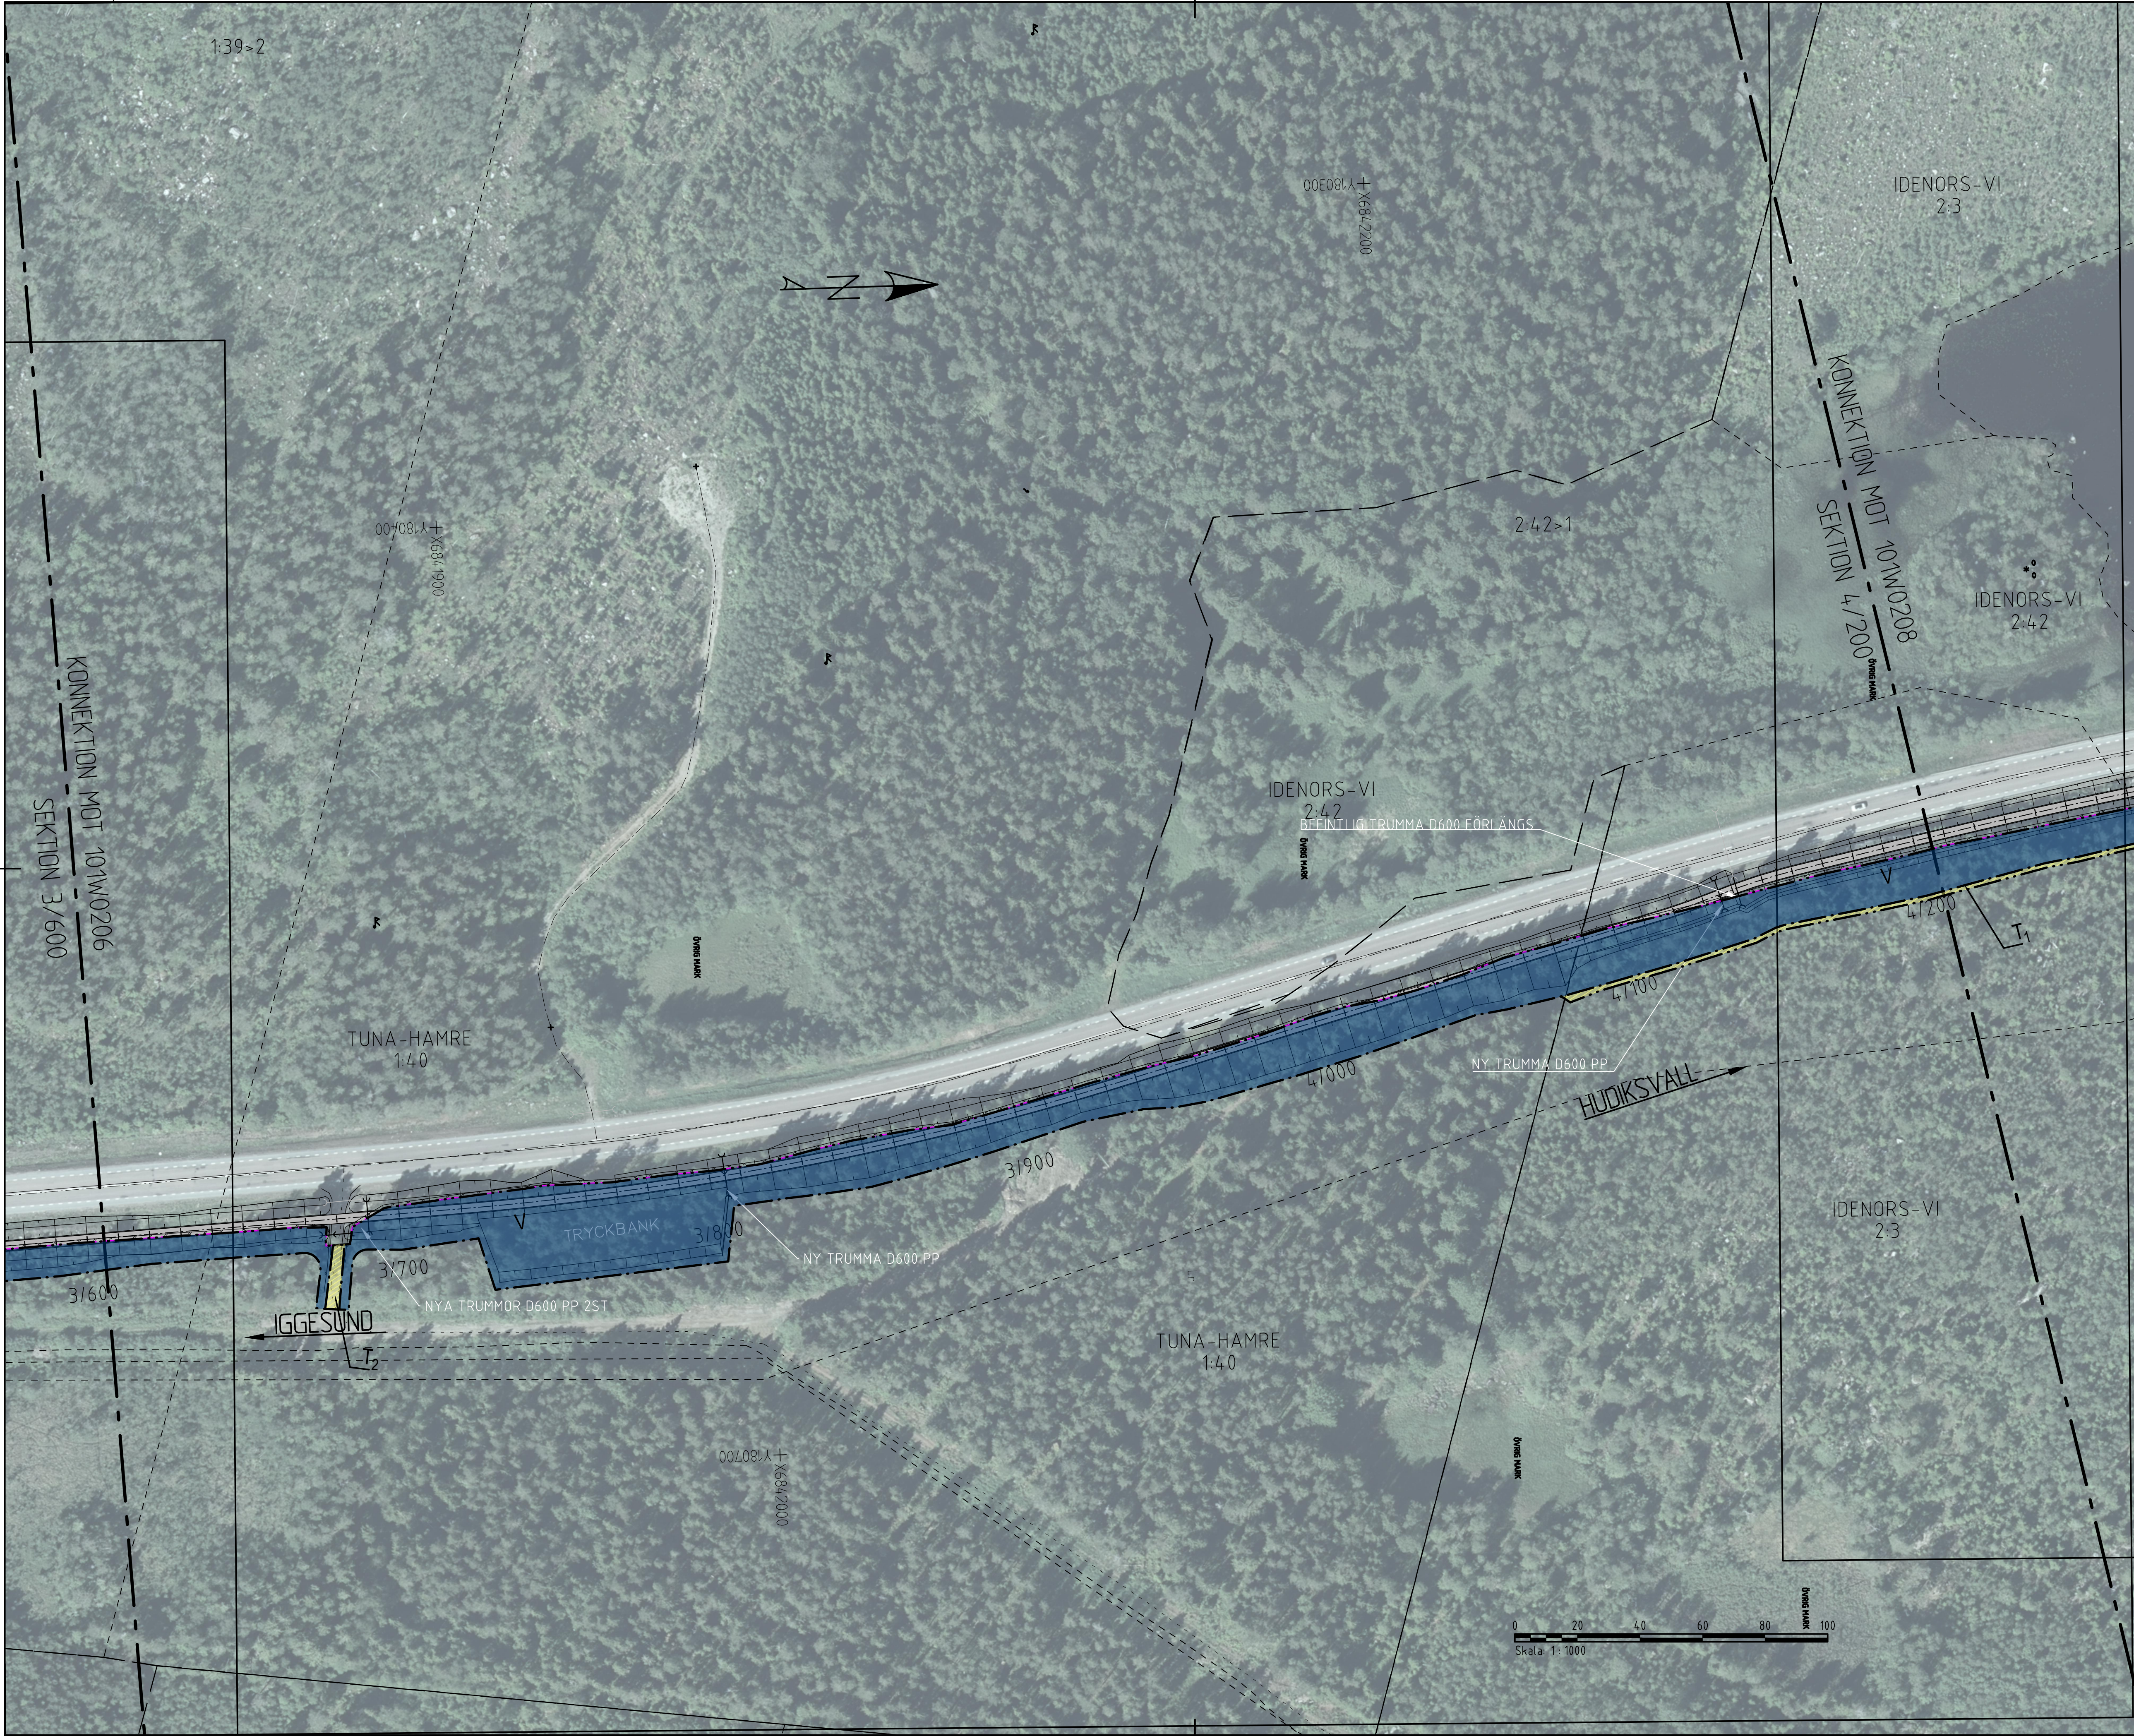

TECKENFÖRKLARING

- BEFINTLIGT VÄGOMRÅDE
- NYTT VÄGOMRÅDE
- NY GC VÄG MED LÄNGDMÄTNING
- DIKESSLANTER
- BEFINTLIGT VILTSTÄNGSEL
- NYTT VILTSTÄNGSEL
- BEFINTLIG VÄGTRUMMA
- NY VÄGTRUMMA
- BEFINTLIGA VÄGTRUMMA FÖRLÄNGS
- FÖRESLAGET LÄGE PÅ ETABLERINGSYTA
- TILLFÄLLIG NYTT JANDERRÄTT
- BEFINTLIG ANSLUTNING SOM RIVS

BEFINTLIGA GRÄNSER


- TRAKTGRÄNS
- FASTIGHETSGRÄNS
- ÄGOSLAGSGRÄNS

ÖVRIGA BEFINTLIGHETER

- 21:13 FASTIGHETSBECKENING
- BYGGNAD
- FÖRMINNE
- MILSTEN

KOORDINATSYSTEM

SYSTEM I PLAN: SWEREF 99 16 30
SYSTEM I HÖJD: RH 2000

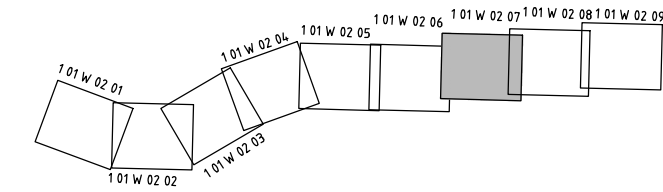

TYP AV PLAN			VÄGPLAN		
GRANSKNINGSSTATUS / SYFTE					
HANDLINGSTYP					
GRANSKNINGSHANDLING					
DATUM			2022-03-03		
OBJEKT			IGGESUND-HUDIKSVALL		
DELOMRÅDE / BANDEL			HUDIKSVALLS KOMMUN		
ANLÄGGSNINGSDEL			GC-VÄG LÄNGS VÄG 583		
OBJEKTNUMMER / KM			150250		
BESTÄLLARE			TRAFIKVERKET		
SKAPAD AV			A.MEURLING		
GODKÄND AV			A.LINDMARK		
RITNINGSTYP			PLANRITNING		
TEKNIKOMRÅDE / INNEHÅLL			W AVVATTNING		
BESKRIVNING			KM 3/600-4/200		
SKALA			1:1000		
RITNINGSNUMMER			1 01 W 02 07		
FORMAT			A1		
FÖRVALTNINGSNUMMER					
BLAD			NÄSTA BLAD		
BET					