


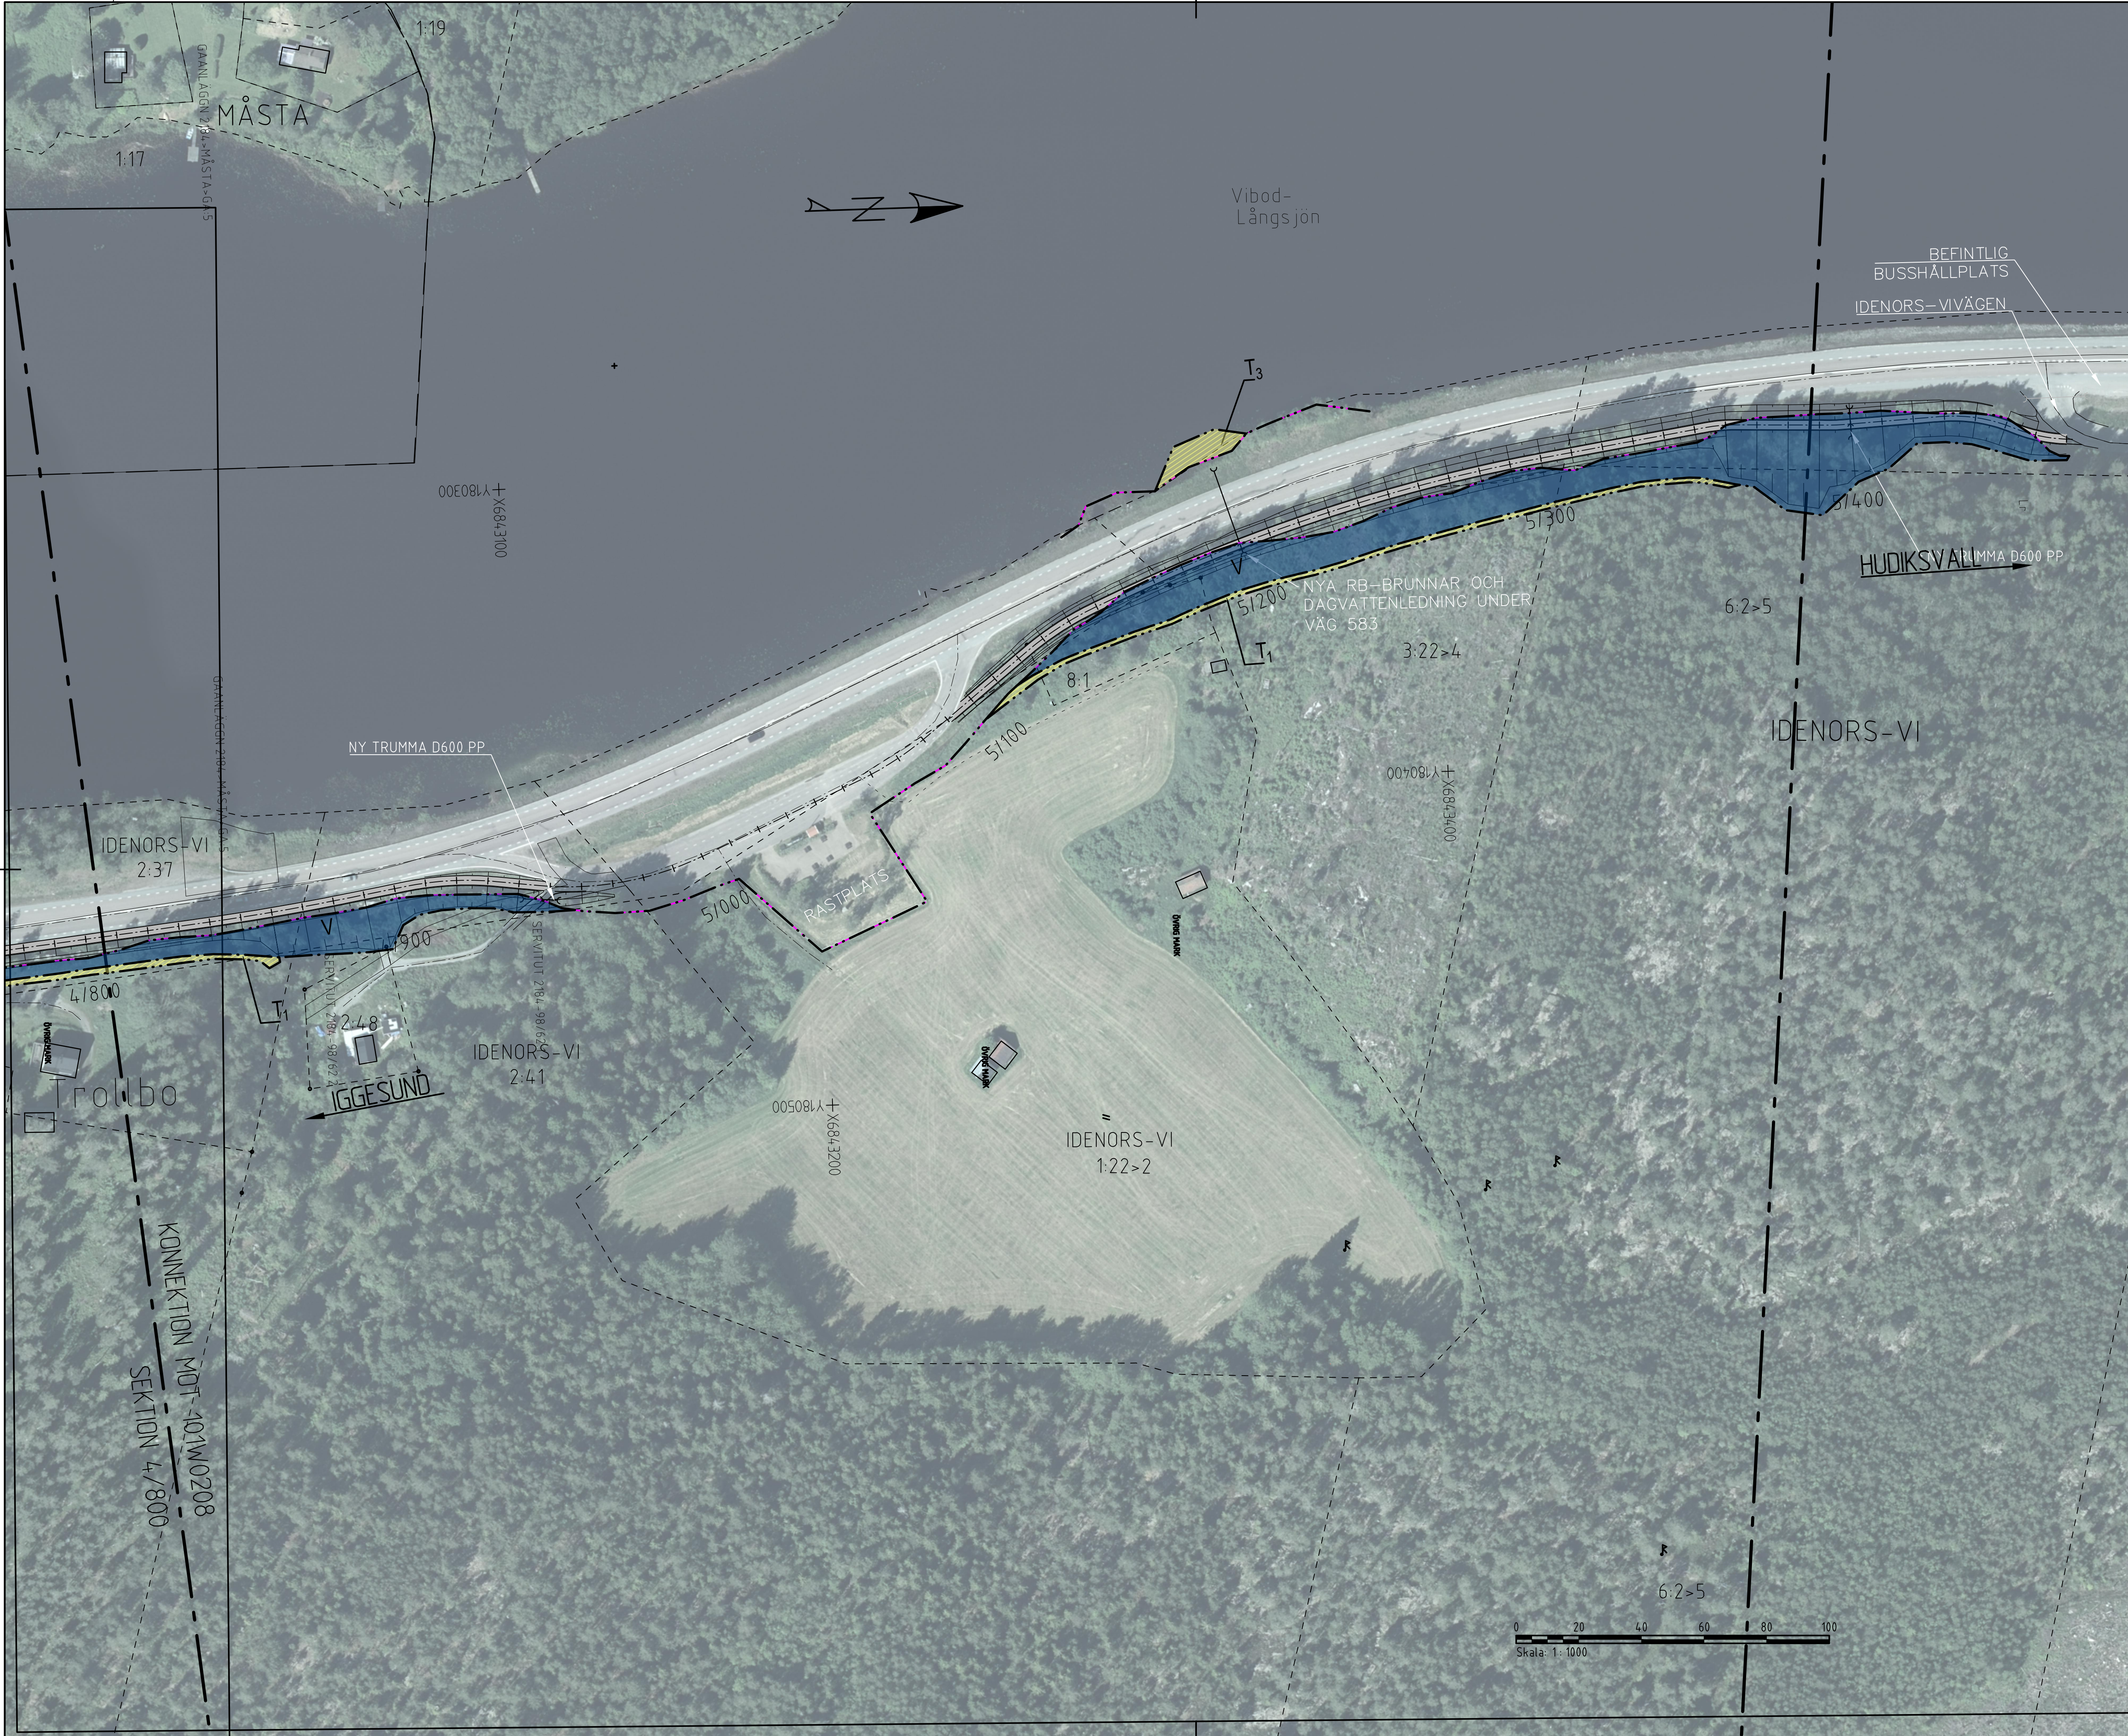

TECKENFÖRKLARING

- BEFINTLIGT VÄGOMRÅDE
- NYTT VÄGOMRÅDE
- NY GC VÄG MED LÄNGDMÄTNING
- DIKESSLANTER
- BEFINTLIGT VILTSTÅNGSEL
- NYTT VILTSTÅNGSEL
- BEFINTLIG VÄGRUMMA
- NY VÄGRUMMA
- BEFINTLIGA VÄGRUMMA FÖRLÄNGS
- FÖRESLAGET LÄGE PÅ ETABLERINGSYTA
- TILLFÄLLIG NYTT JANDERÄTT
- BEFINTLIG ANSLUTNING SOM RIVS

BEFINTLIGA GRÄNSER

- TRAKTGRÄNS
- FASTIGHETSGRÄNS
- ÄGOSLAGSGRÄNS

ÖVRIGA BEFINTLIGHETER

- 21:13 FASTIGHETSBECKENING
- BYGGNAD
- FÖRNNINNE
- MILSTEN

KOORDINATSYSTEM

SYSTEM I PLAN: SWEREF 99 16 30
SYSTEM I HÖJD: RH 2000

TYP AV PLAN

GRANSKNINGSSTATUS / SYFTE

HANDLINGSTYP

GRANSKNINGSHANDLING

DATUM

2022-03-03

LEVERANS / ÄNDRINGS-PM

OBJEKT

IGGESUND-HUDIKSVALL GC-VÄG

DELOMRÅDE / BANDEL

HUDIKSVALLS KOMMUN

ANLÄGGNINGSDIAGRAM

GC-VÄG LÄNGS VÄG 583

OBJEKTNUMMER / KM

150250

KONSTRUKTIONNUMMER

BESTÄLLARE

TRAFIKVERKET

LEVERANTÖR

ÅF INFRASTRUCTURE

SKAPAD AV

A.MEURLING

UPPDAGSNUMMER

782918

GODKÄND AV

A.LINDMARK

AVDELNING

RITNINGSTYP

PLANRITNING

TEKNIKOMRÅDE / INNEHÅLL

W AVVATTNING

BESKRIVNING

KM 4/800-5/470

SKALA

1:1000

FORMAT

A1

FÖRVALTNINGSNUMMER

RITNINGSNUMMER

1 01 W 02 09

BLAD

NÄSTA BLAD

BET