


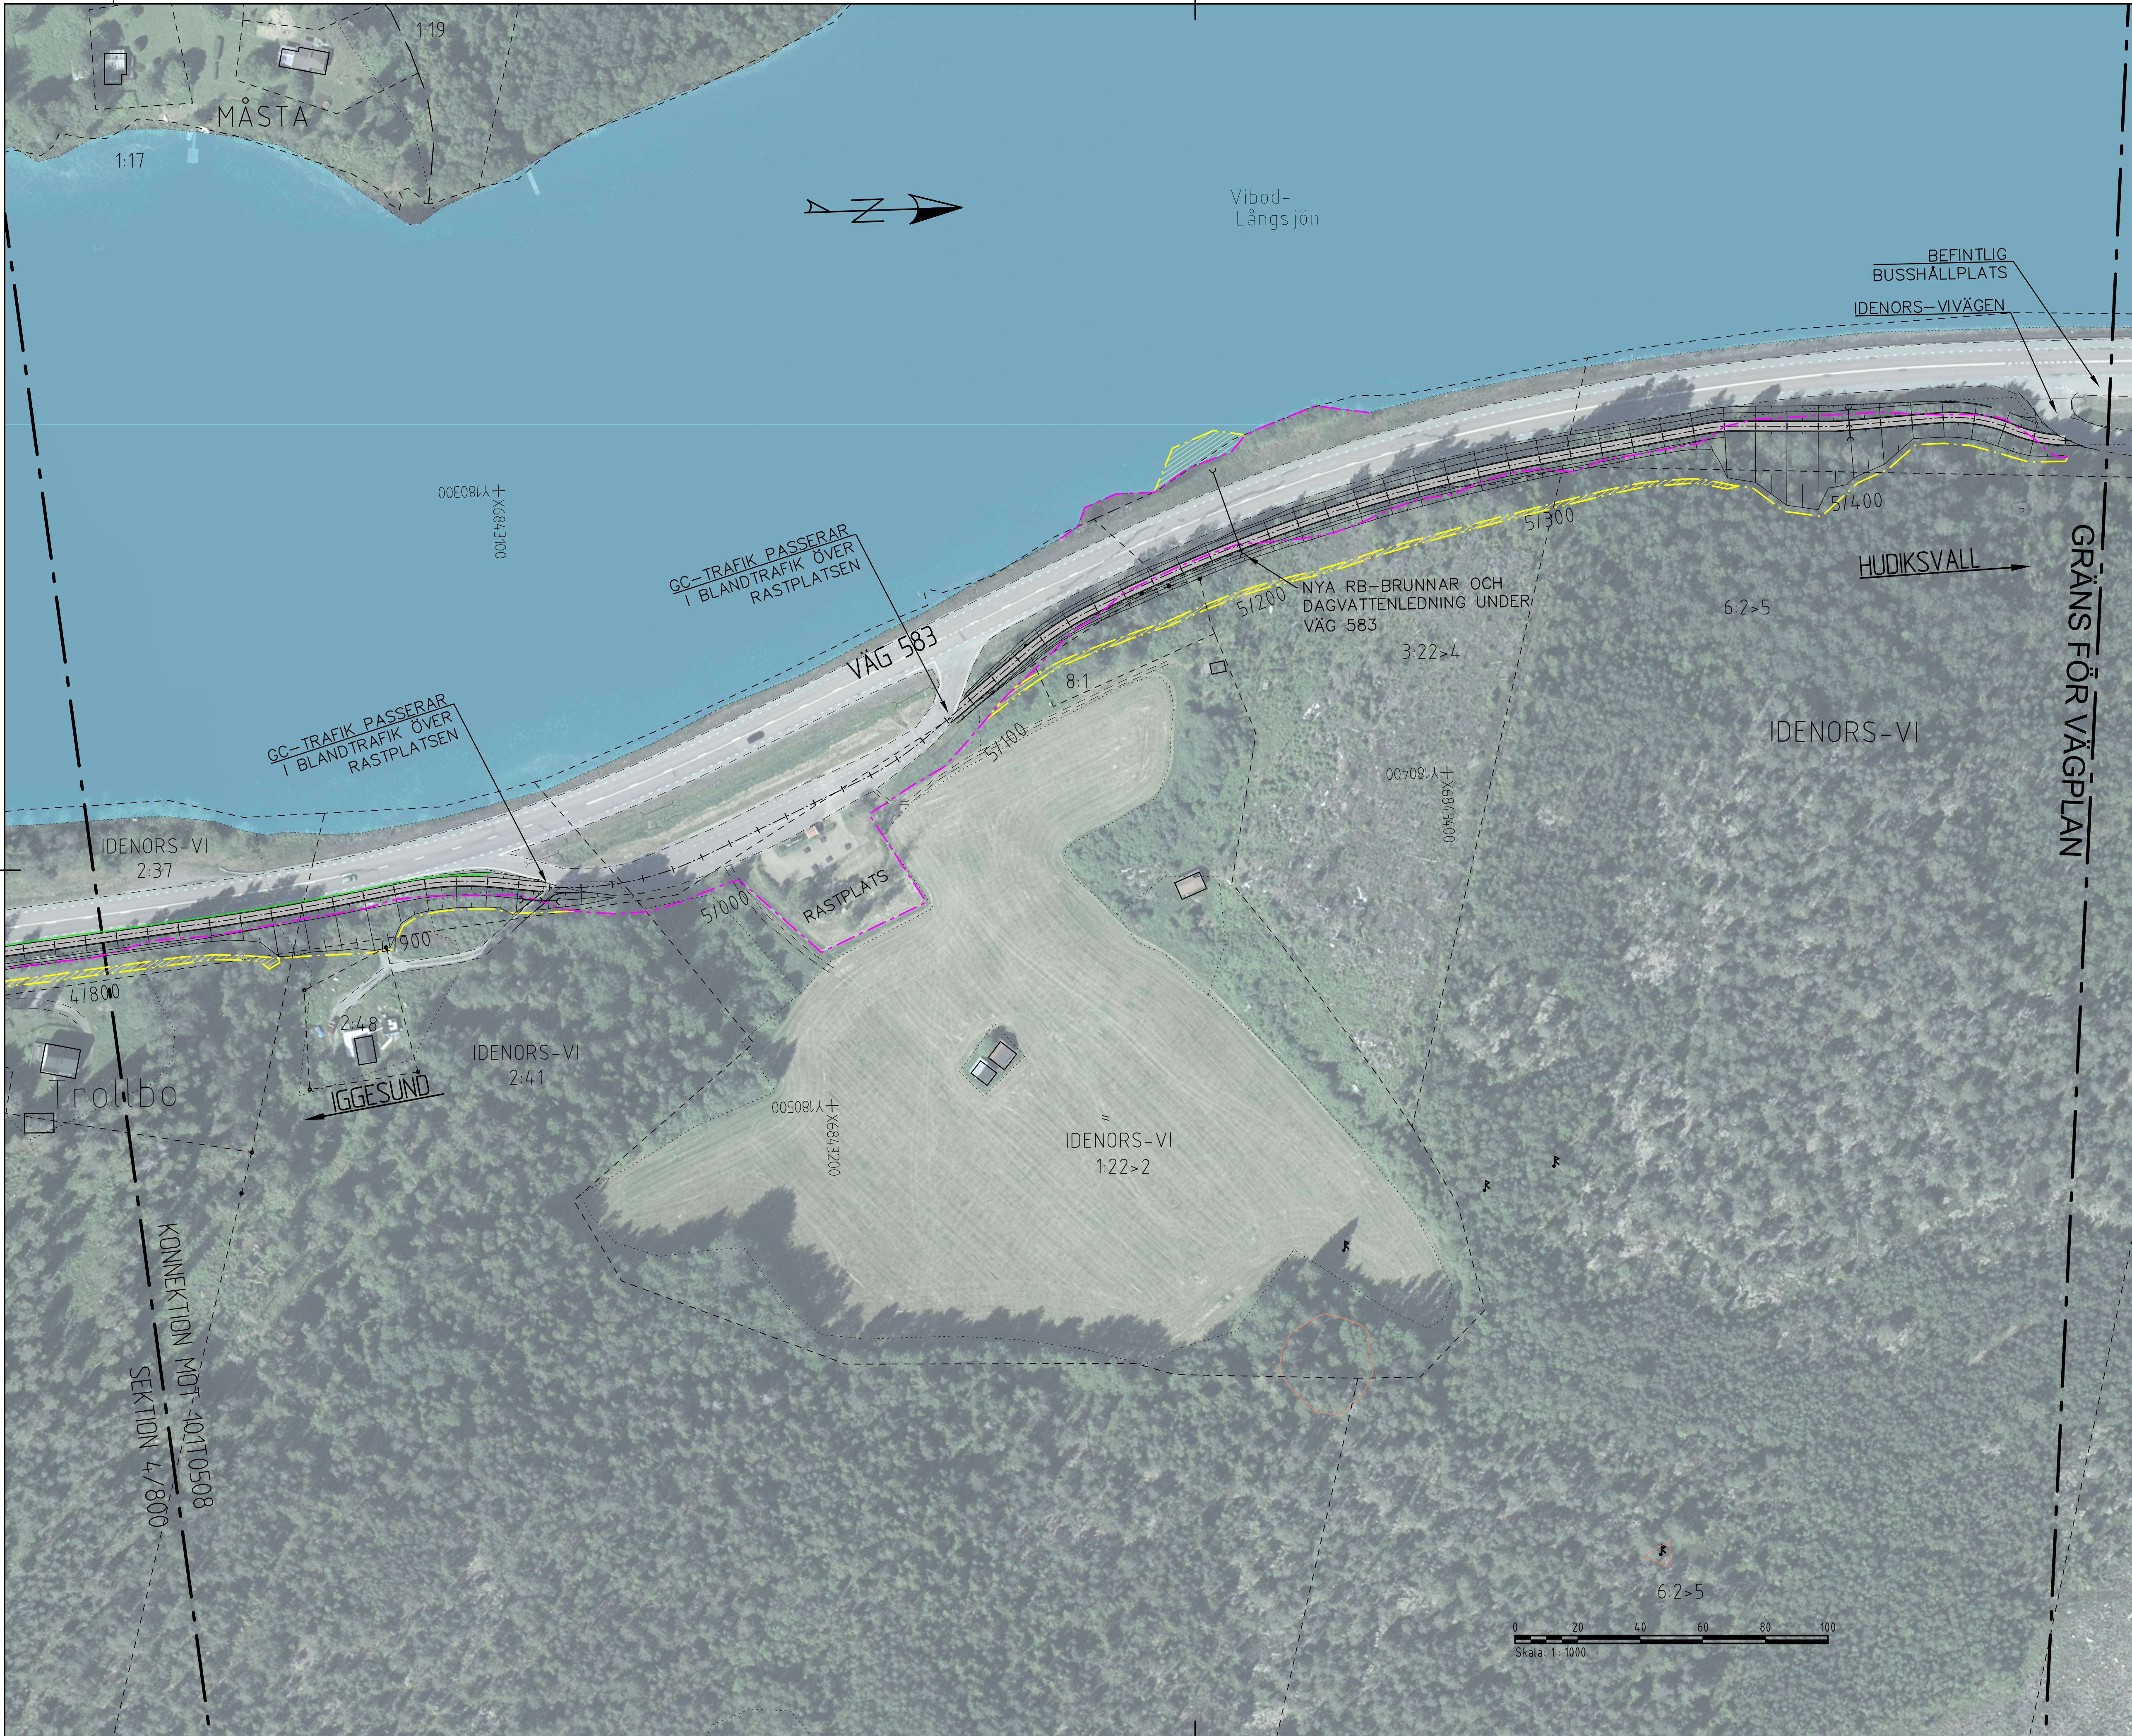

TECKENFÖRKLARING

- BEFINTLIGT VÄGOMRÅDE
- NYTT VÄGOMRÅDE
- NY GC VÄG MED LÄNGDMÄTNING
- INFART SOM FLYTTAS
- DIKESSLÄNTER
- FÖRESLAGET LÄGE PÅ ETABLERINGSYTA
- TILLFÄLLIG NYTT JANDERÄTT
- KANTSTEN
- NYTT SIDORÄCKE
- NYTT GC-RÄCKE
- BEFINTLIGT VILTSTÄNGSEL
- NYTT VILTSTÄNGSEL
- BEFINTLIG VÄGRUMMA
- NY VÄGRUMMA
- VÄGANSLUTNING TILL BEFINTLIG ALLMÄN VÄG SOM STÄNGS GENOM SÄRSKILT BESLUT

BEFINTLIGA GRÄNSER

- TRAKTGRÄNS
- FASTIGHETSGRÄNS
- DETALJPLANEGRÄNS
- ÄGOSLAGSGRÄNS

ÖVRIGA BEFINTLIGHETER

- 21:13 FASTIGHETSBETECKNING
- BYGGNAD
- FORMMINNE
- FORNLÄMNINGSOMRÅDE
- MILSTEN
- BEFINTLIG BÄCK/DIKE
- SJÖ MED STRANDLINJE
- LUFTLEDNING, EL

GRUNDKARTAN DATERAD 2022-01-17

KOORDINATSYSTEM

SYSTEM I PLAN: SWEREF 99 16 30
SYSTEM I HÖJD: RH 2000

VÄGPLAN

GRANSKNINGSSTATUS / SYFTE

HANDLINGSTYP
GRANSKNINGSHANDLING

DATUM
2022-03-03

LEVERANS / ÄNDRINGS-PM

OBJEKT
IGGESUND-HUDIKSVALL GC-VÄG

DELOMRÅDE / BANDEL
HUDIKSVALLS KOMMUN

ANLÄGGNINGSDEL
GC-VÄG LÅNGS VÄG 583

OBJEKTNUMMER / KM
150250

KONSTRUKTIONSNUMMER

BESTÄLLARE
TRAFIKVERKET

LEVERANTÖR
ÅF INFRASTRUCTURE

SKAPAD AV
I.E. / J.G.

UPPDRAGSNUMMER
782918

GODKÄND AV
A.LINDMARK

ÄNDRING

RITNINGSTYP
PLANRITNING

TEKNIKOMRÅDE / INNEHÅLL
T VÄGUTFORMNING OCH TRAFIK

BESKRIVNING
KM 4/800-5/470

ILLUSTRATIONSKARTA

SKALA
1:1000

FORMAT
A1

FÖRVALTNINGSNUMMER

RITNINGSNUMMER
1 01 T 05 09

BLAD

NÄSTA BLAD

BET