

VILTSTÄNGSEL, H-SIDA

IGGESUND ←

HUDIKSVALL →


TECKENFÖRKLARING

- NY VÄG
- BEFINTLIG MARK

ANMÄRKNING
 TRUMMOR ÄR ENDAST ILLUSTRERADE
 OCH EJ HÖJDSATTA

KOORDINATSYSTEM
 SYSTEM I PLAN: SWEREF 99 16 30
 SYSTEM I HÖJD: RH 2000

TYP AV PLAN		VÄGPLAN	
GRANSKNINGSSTATUS / SYFTE			
HANDLINGSTYP			
GRANSKNINGSHANDLING		LEVERANS / ÄNDRINGS-PM	
DATUM		2022-03-03	
OBJEKT			
IGGESUND-HUDIKSVALL GC-VÄG			
DELOMRÅDE / BANDEL			
HUDIKSVALLS KOMMUN			
ANLÄGGNINGSDEL			
GC-VÄG LÅNGS VÄG 583			
OBJEKTNUMMER / KM		150250	
BESTÄLLARE		KONSTRUKTIONSNUMMER	
J. GUNILLASSON		782918	
GODKÄND AV		LEVERANTÖR	
A. LINDMARK		ÅF INFRASTRUCTURE	
RITNINGSTYP			
PROFILRITNING			
TEKNIKOMRÅDE / INNEHÅLL			
T VÄGFORMNING OCH TRAFIK			
BESKRIVNING			
KM 3/000-3/600			
SKALA		FÖRVALTNINGSNUMMER	
1:100		A1	
RITNINGSNUMMER		BLAD	
1 01 T 03 06		NÄSTA BLAD	
		BET	

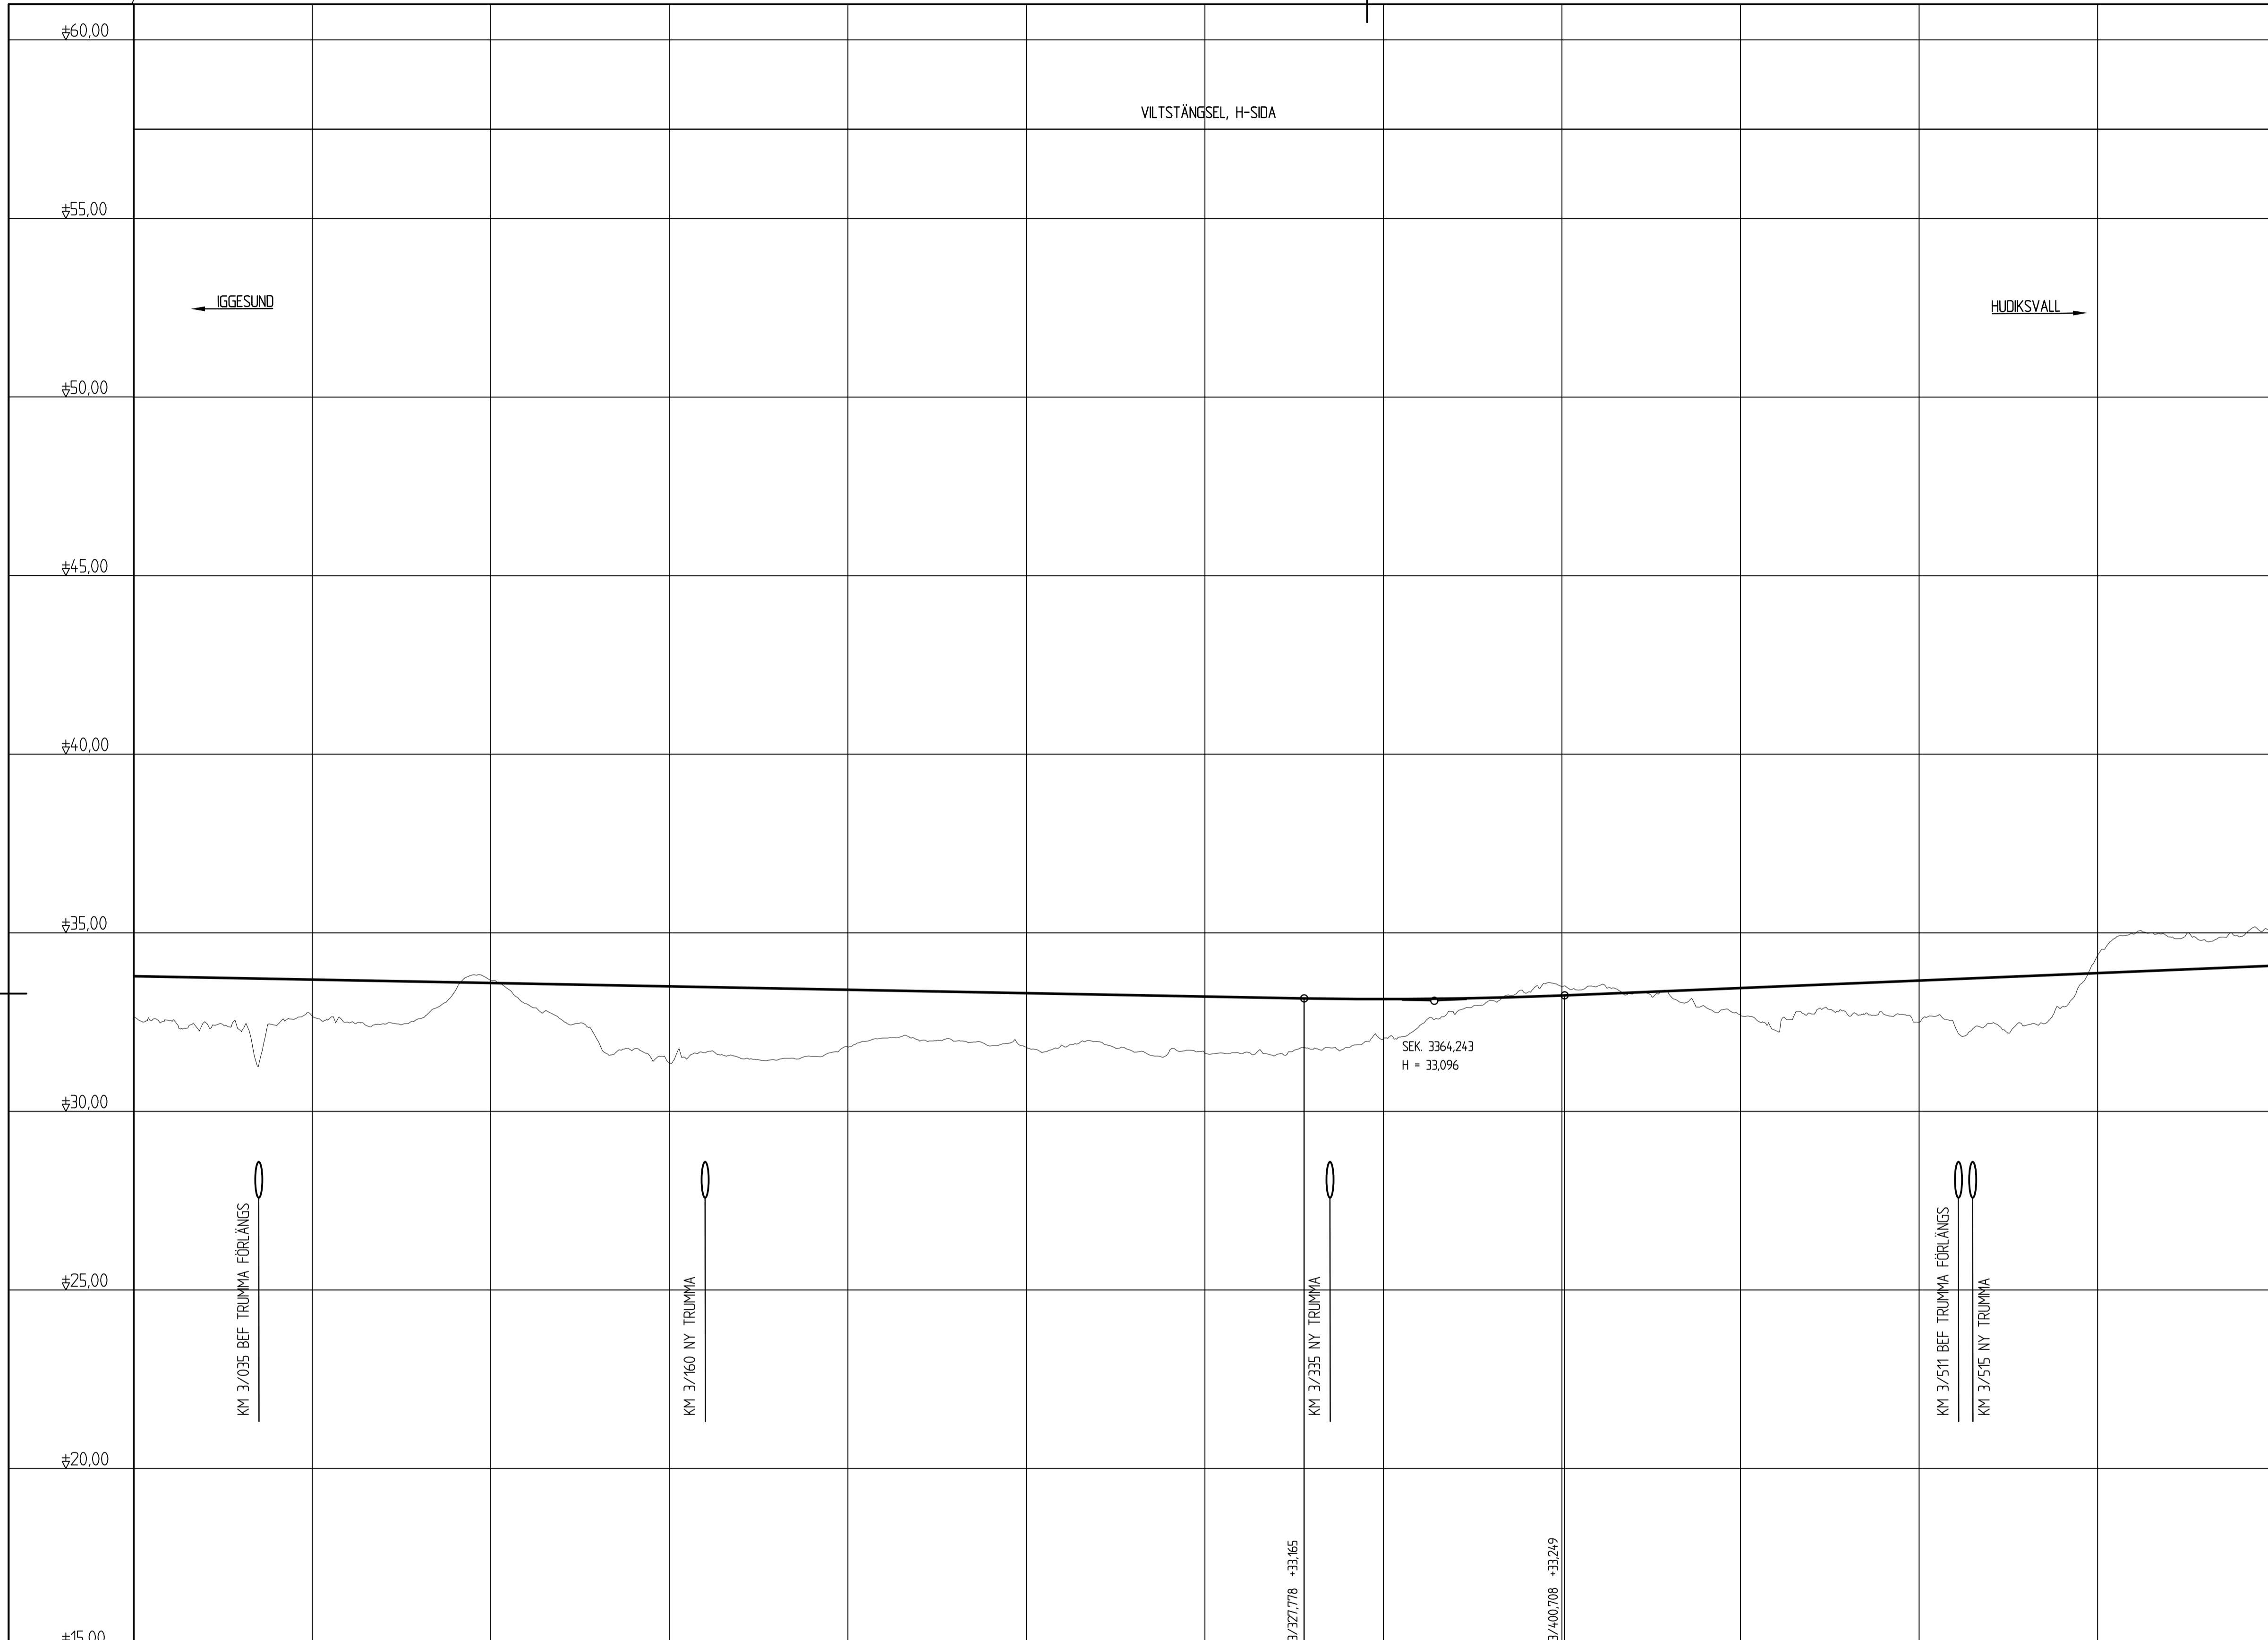

LUTNING / RADE	-0.19 %															0.42 %	
PROFILHÖJD	+33.76	+33.75	+33.73	+33.71	+33.69	+33.67	+33.65	+33.63	+33.61	+33.59	+33.58	+33.56	+33.54	+33.52	+33.50	+33.48	+33.46	+33.44	+33.43	+33.41	+33.39	+33.37	+33.35	+33.33	+33.31	+33.29	+33.27	+33.26	+33.24	+33.22	+33.20	+33.18	+33.16	+33.15	+33.14	+33.12	+33.10	+33.08	+33.06	+33.04	+33.02	+33.00																							
LANGMÄTNING	3/000					3/050					3/100					3/150					3/200					3/250					3/300					3/350					3/400					3/450					3/500					3/550					3/600				
RAKNAD LINJE	R=1000															R=100	
PLANDATA	RL															RL	
VÄNSTER	5%															2.4%	
TVÄRFALL	0%															-2.5%	
HÖGER	-5%															-	
ÖVERBYGGNAD	
MARKSLAG	
JORDART	

PLO: 2022-03-28 17:08 X:\1-PRJ\SEV\82918 - V 583 GC VÄG IGGESUND HUDIKSVALL\154811\02_CAD\VI\ISKEBE_DELOMRÅDEN\TRITDEF\010306.DWG ENSTRÖM, ISAK

XREF: MODELL V1010301 2022-03-17 11:53