


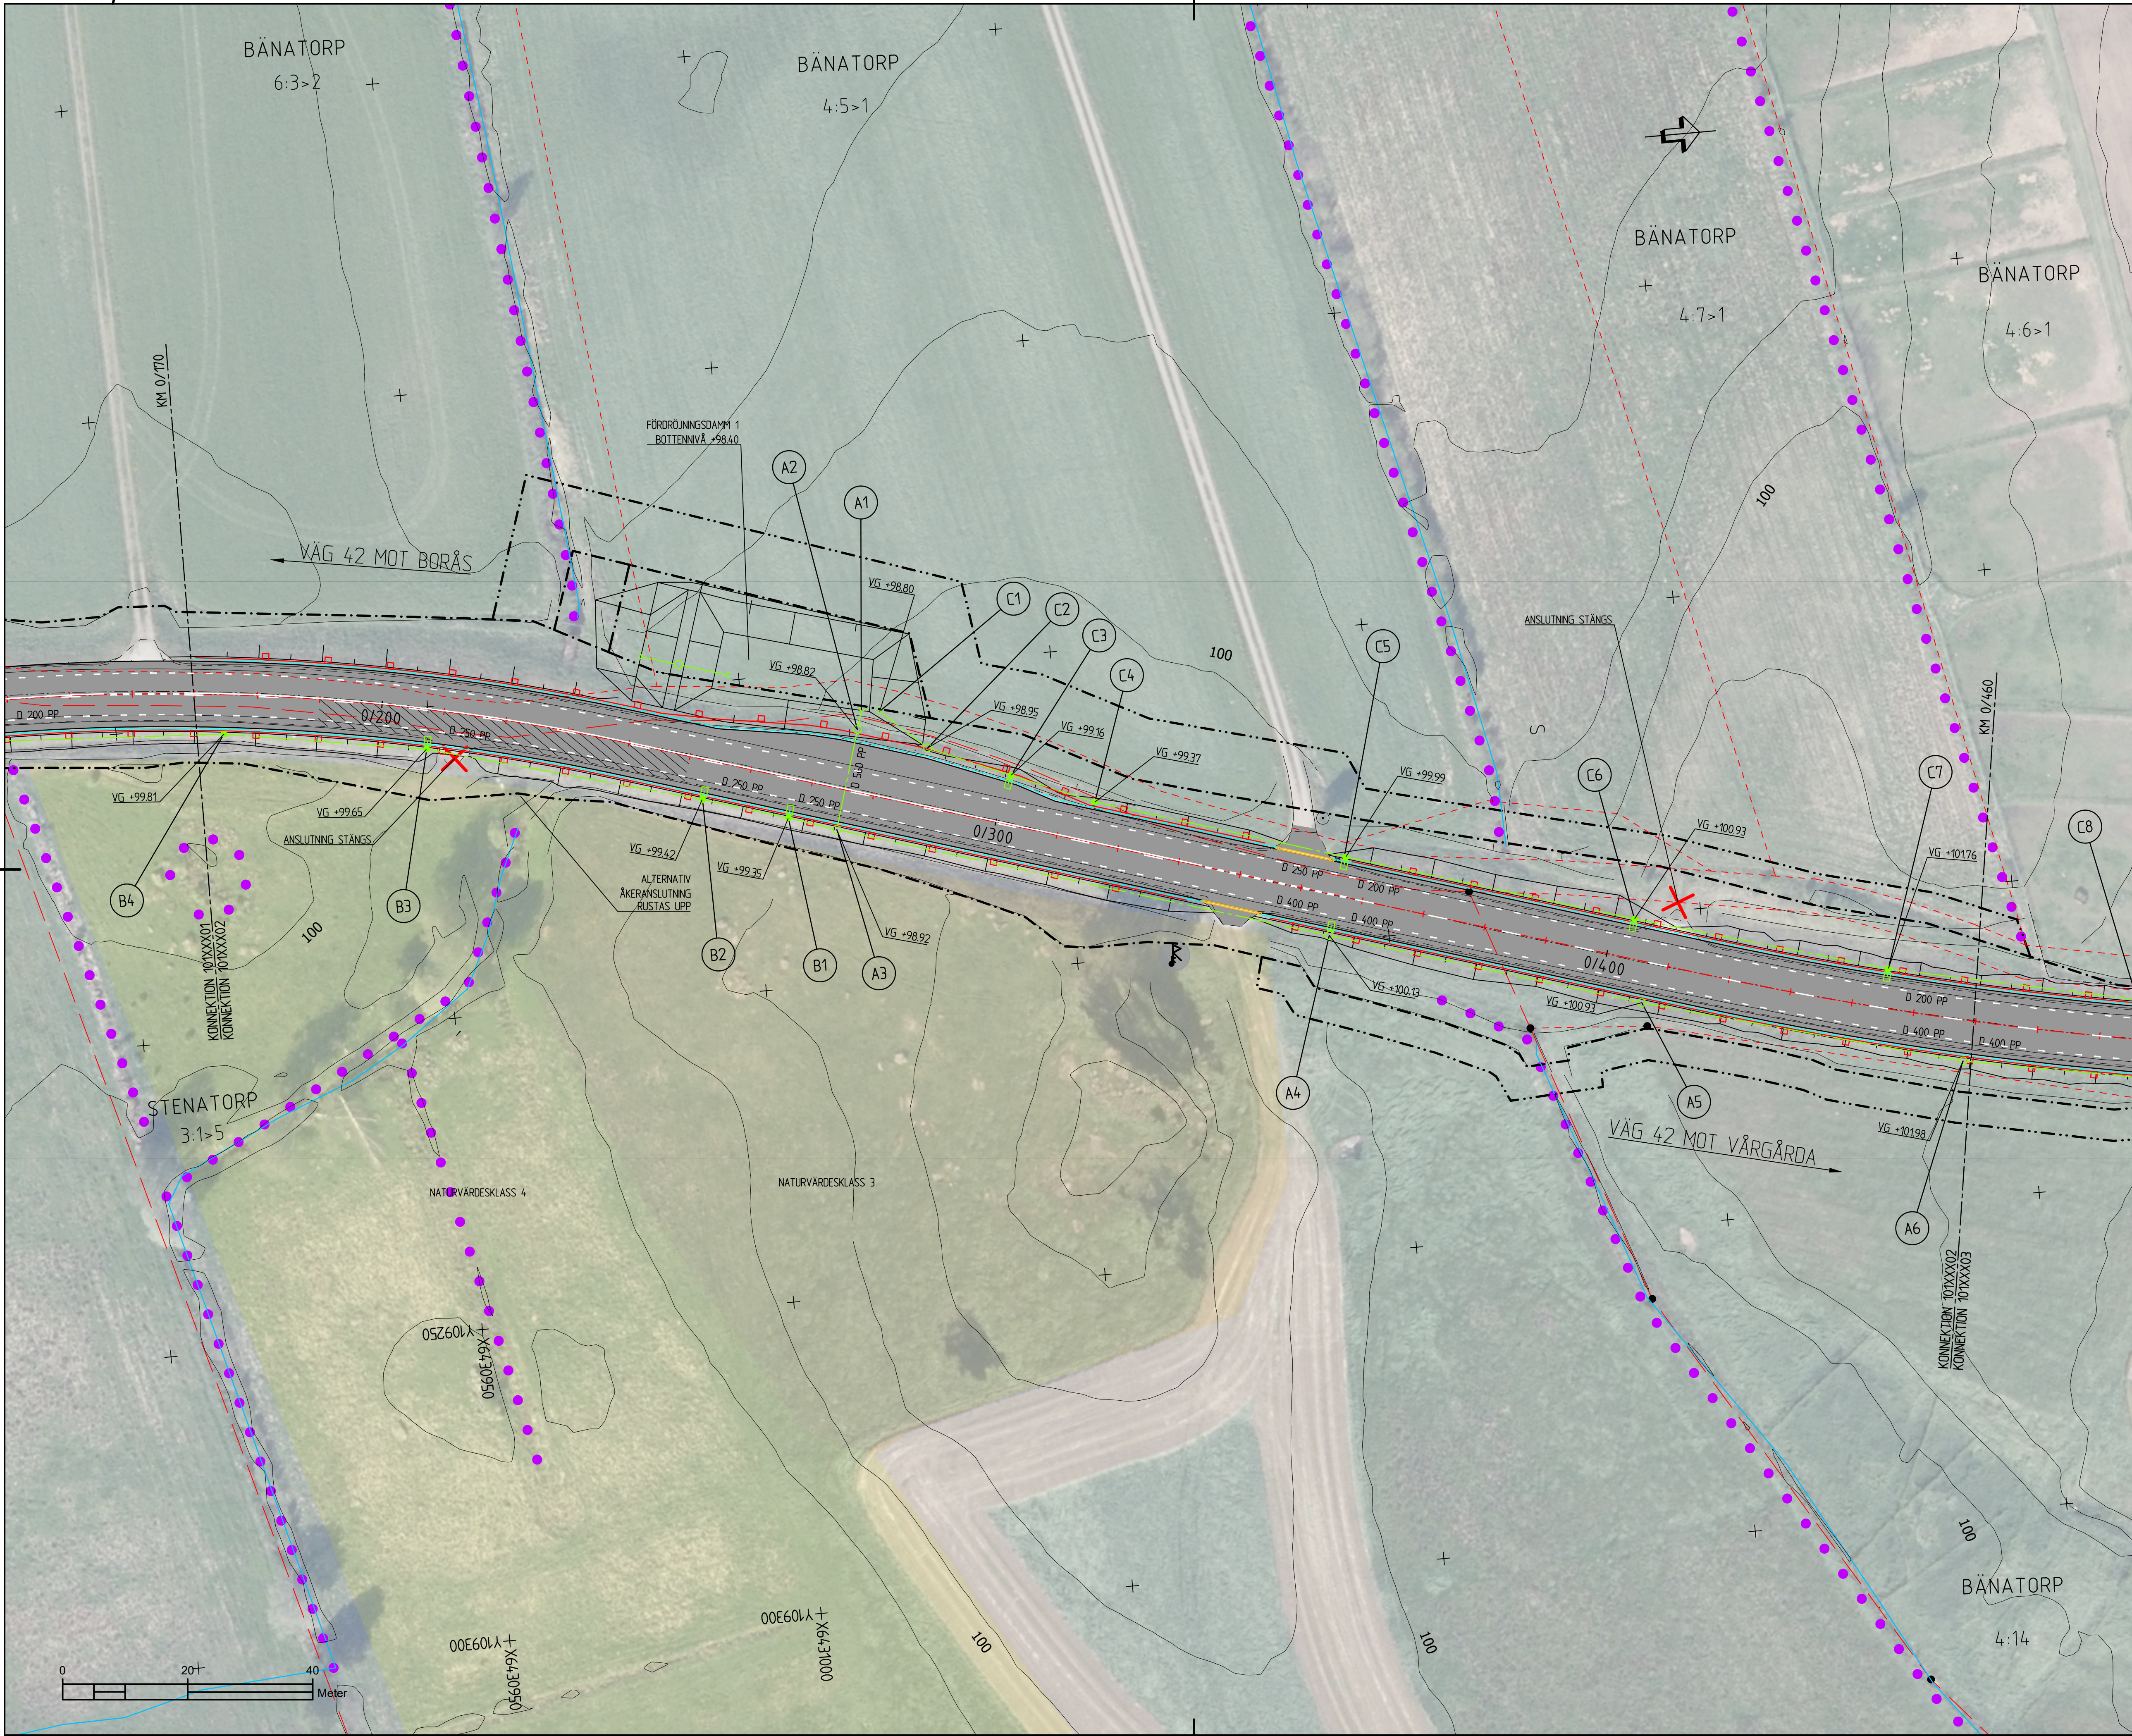



TECKENFÖRKLARING:

- +X.X
- X/XXX
- STAKAD LINJE
- DETALJPLANSGRÄNS
- TRAKTGRÄNS
- KVARTERSGRÄNS
- FASTIGHETSGRÄNS
- GRÄNS FÖR VÄGOMRÅDE
- AVGRÄNSNING MELLAN OLIKA TYPER AV MARKANSPRÅK
- BÄNATORP 4:5
- TRAKTNAMN
- FASTIGHETSBECKENING
- BEFINTLIG VÄGMITT
- BEFINTLIG VÄGKANT
- BEFINTLIG STAKET/STÄNGSEL
- BEFINTLIG DKE/BÄCK

VÄGANLÄGGNINGAR

- JUSTERING AV VÄG
- ÄNDRING AV TVÄRFALL
- NY GÅNGVÄG
- NY SIOVÄG
- NY SLÄNT
- ANSLUTNING STÄNGS
- NY KANTLINJE VÄG
- NYTT VÄGRÄCKE
- NY KANTSTEN
- NY FASAD PORTSTEN
- NY TRUMMA/DAGVATTENLEDNING
- NY DAGVATTENBRUNN GALLER
- NY TILLSYNSBRUNN D600
- NY NEDSTIGINGSBRUNN D1000
- NODNUMRERING

NATURVÄRDESÖBJEKT

- NATURVÄRDESKLASS 4
- NATURVÄRDESKLASS 3
- NATURVÄRDESKLASS 2

KULTURMILJÖÖBJEKT

- FÖRNLÄMNING
- ÖVRIG KULTURHISTORISK LÄMNING
- INGEN ANTIKVARISK BEDÖMNING
- YTTRE GRÄNS FÖR STRANDSKYDD SÄVEÄN
- BIOTOPSKYDD

KOORDINATSYSTEM : SWEREF 99 13 30

HÖJDSYSTEM: RH2000

BLADINDELNING:

TYP AV PLAN

VÄGPLAN

GRANSKNINGSSTATUS / SYFTE

HANDLINGSTYP

DATUM

2025-06-25

LEVERANS / ÄNDRINGS-PM

OBJEKT

VÄG 42

DELÖMRÅDE / BANDEL

VÄG 42 VÄRGÅRDA

ANLÄGGNINGSEDEL

OBJEKTNUMMER / KM

181880

BESTÄLLARE

TRAFIKVERKET

SKAPAD AV

F HÖRNFELDT

GODKÄND AV

L PRGUDA

UPPERAGSNUMMER

620281

AVDELNING

VÄG & JVG

RITNINGSTYP

PLANRITNING

TEKNIKÖMRÅDE / INNEHÅLL

T VÄGUTFORMNING OCH TRAFIK

BESKRIVNING

ILLUSTRATIONSPLAN

KM 0/170-0/460

SKALA

1500

FORMAT

A1

FÖRVALTNINGSNUMMER

BLAD

NÄSTA BLAD

BET

1 01 T 05 02



TECKENFÖRKLARING:

- +X.X STAKAD LINJE
- X/XXX DETALJPLANSGRÄNS
- TRAKTGRÄNS
- - - KVARTERSGRÄNS
- - - FASTIGHETSGRÄNS
- - - GRÄNS FÖR VÄGOMRÅDE
- - - AVGRÄNSNING MELLAN OLIKA TYPER AV MARKANSPRÅK
- BÄNATORP 4:5 TRAKTNAMN
- BEFINTLIG VÄGMITT FASTIGHETSBETECKNING
- - - BEFINTLIG VÄGKANT
- - - BEFINTLIG STAKET/STÄNGSEL
- BEFINTLIG DIKE/BÄCK

VÄGANLÄGGNINGAR

- JUSTERING AV VÄG
- ÄNDRING AV TVÄRFALL
- NY GÅNGVÄG
- NY SIDOVÄG
- NY SLÄNT
- X ANSLUTNING STÄNGS
- NY KANTLINJE VÄG
- NYTT VÄGRÄCKE
- NY KANTSTEN
- NY FASAD PORTSTEN
- NY TRUMMA/DAGVATTENLEDNING
- NY DAGVATTENBRUNN GALLER
- NY TILLSYNSBRUNN D600
- NY NEDSTIGNINGSBRUNN D1000
- (X) NODNUMRERING

NATURVÄRDESOBJEKT

- NATURVÄRDESKLASS 4
- NATURVÄRDESKLASS 3
- NATURVÄRDESKLASS 2

KULTURMILJÖOBJEKT

- FORNLÄMNING
- ÖVRIG KULTURHISTORISK LÄMNING
- INGEN ANTIKVARISK BEDÖMNING
- YTTRE GRÄNS FÖR STRANDSKYDD SÄVEÅN
- BIOTOPSKYDD

KOORDINATSYSTEM : SWEREF 99 13 30
HÖJDSYSTEM : RH2000

BLADINDELNING

TYP AV PLAN

VÄGPLAN

GRÄNSNINGSSÄTTNING / SYFTE

HANDLINGSTYP

DATUM 2025-06-25

LEVERANS / ÄNDRINGS-PM

OBJEKT

VÄG 42 VATTENSKYDDSGÅRDAR

DELÖMRÅDE / BANDEL

VÄG 42 VÄRGÅRDA

ANLÄGGNINGSGESEL

01 VÄG 42

OBJEKTNUMMER / KM

181880

KONSTRUKTIONSDOKUMENT

BESTÄLLARE

TRAFIKVERKET

LEVERANTÖR

Loxia group

SKAPAD AV

F. HÖRNFELDT

UPPERAGSNUMMER

620281

GODKÄND AV

L. PRGUDA

ÄNDRING

VÄG & JVG

RITNINGSTYP

PLANRITNING

TEKNIKOMRÅDE / INNEHÅLL

T. VÄGUTFORMNING OCH TRAFIK

BESKRIVNING

ILLUSTRATIONSPLAN

KM 0/460-0/760

SKALA

1500

FORMAT

A1

FÖRVALTNINGSNUMMER


RITNINGSDOKUMENT

1 01 T 05 03

BLAD

NÄSTA BLAD

BET

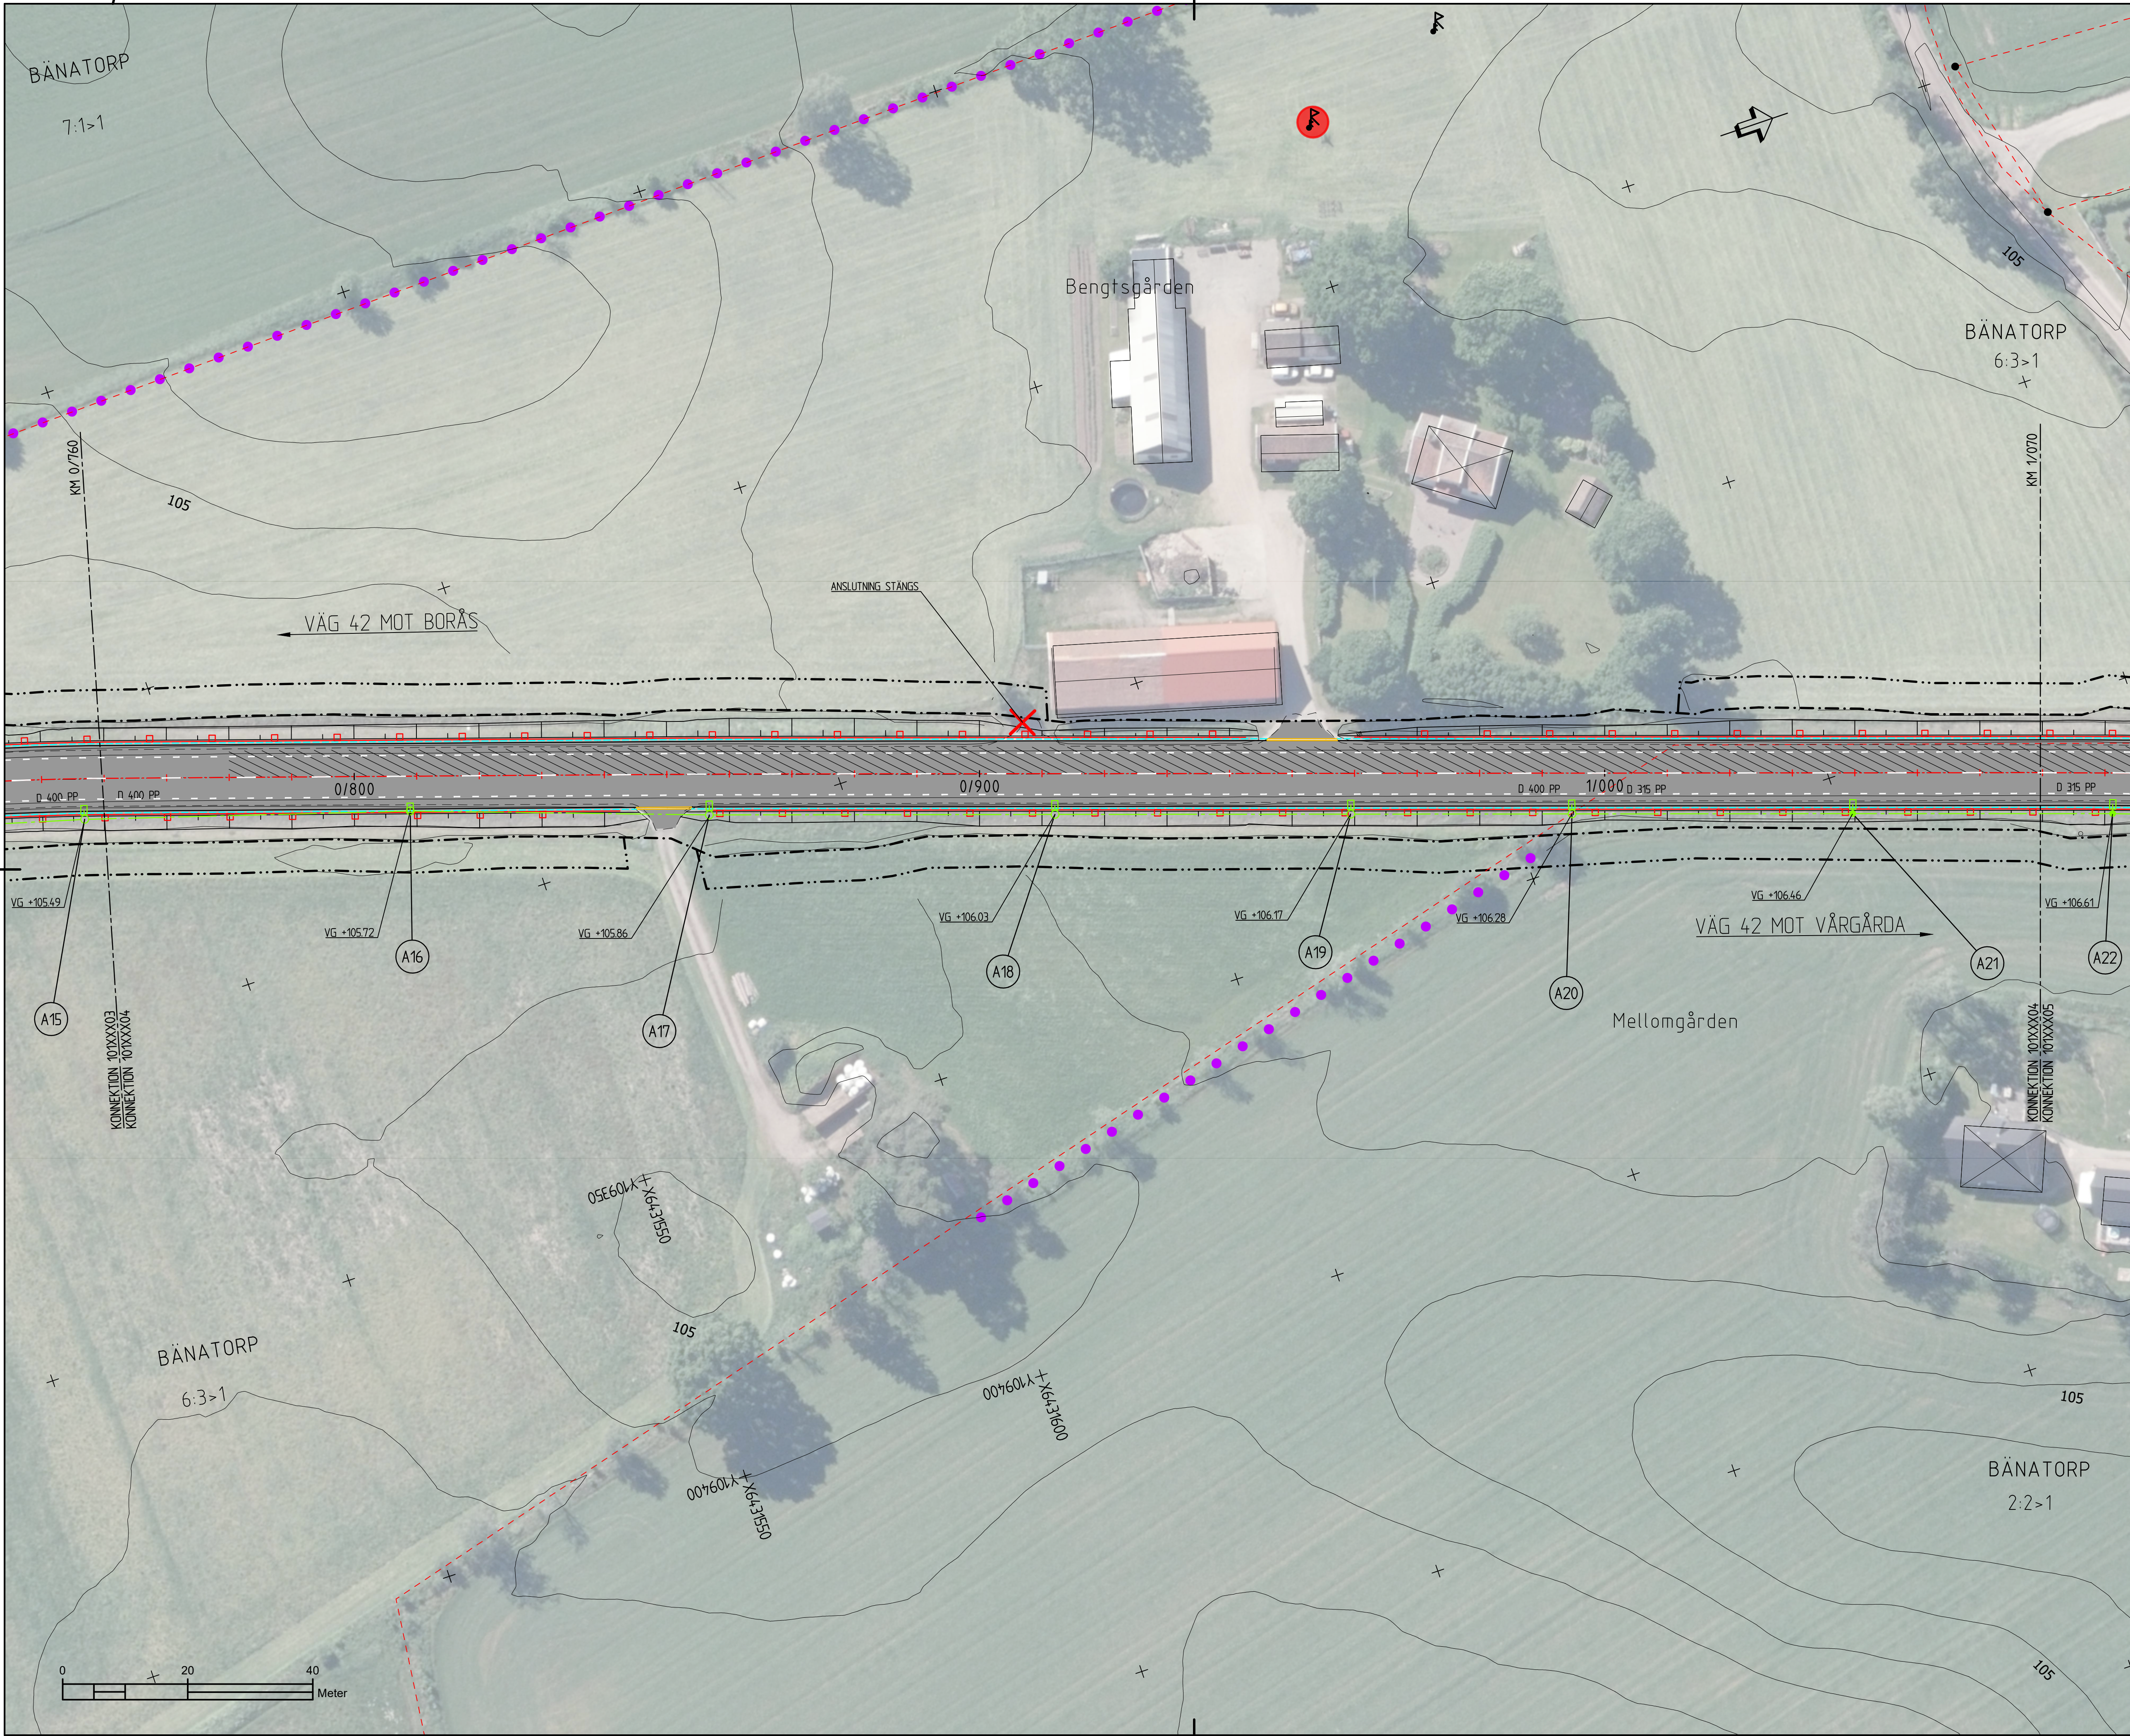

TECKENFÖRKLARING:

+X.X

X/XXXX

STAKAD LINJE

DETAILPLANSGRÄNS

TRAKTGRÄNS

KVARTERSGRÄNS

FASTIGHETSGRÄNS

GRÄNS FÖR VÄGOMRÅDE

AVGRÄNSNING MELLAN OLIKA TYPER AV MARKANSPRÅK

BÄNATORP 4:5

TRAKTNAMN

FASTIGHETSBETECKNING

BEFINTLIG VÄGMITT

BEFINTLIG VÄGKANT

BEFINTLIG STAKET/STÄNGSEL

BEFINTLIG DIKE/BÄCK

VÄGANLÄGGNINGAR

JUSTERING AV VÄG

ÄNDRING AV TVÄRFALL

NY GÅNGVÄG

NY SIDOVÄG

NY SLÄNT

ANSLUTNING STÄNGS

NY KANTLINJE VÄG

NYTT VÄGRÄCKE

NY KANTSTEN

NY FASAD PORTSTEN

NY TRUMMA/DAGVATTENLEDNING

NY DAGVATTENBRUNN GALLER

NY TILLSYNSBRUNN D600

NY NEDSTIGNINGSBRUNN D1000

NÖDNUMRERING

NATURVÄRDESOBJEKT

NATURVÄRDESKLASS 4

NATURVÄRDESKLASS 3

NATURVÄRDESKLASS 2

KULTURMILJÖOBJEKT

FÖRNLÄMNING

ÖVRIG KULTURHISTORISK LÄMNING

INGEN ANTIKVARISK BEDÖMNING

YTTRE GRÄNS FÖR STRANDSKYDD SÄVEÅN

BIOTOPSKYDD

KOORDINATSYSTEM : SWEREF 99 13 30

HÖJDSYSTEM: RH2000

BLADINDELNING

TYP AV PLAN

VÄGPLAN

GRÄNSNINGSTATUS / SYFTE

HANDLINGSTYP

DATUM

2025-06-25

LEVERANS / ÄNDRINGS-PM

OBJEKT

VÄG 42

DELOMRÅDE / BANDEL

VÄG 42 VÄRGÅRDA

ANLÄGGNINGSEL

01 VÄG 42

OBJEKTNUMMER / KM

181880

KONSTRUKTIONNUMMER

BESTÄLLARE

TRAFIKVERKET

LEVERANTÖR

Loxia group

SKAPAD AV

F HÖRNFELDT

UPPERAGSNUMMER

620281

GODKÄND AV

L PRGUDA

ÄNDELNING

VÄG & JVG

RITNINGSTYP

PLANRITNING

TEKNIKOMRÅDE / INNEHÅLL

T VÄGUTFORMNING OCH TRAFIK

BESKRIVNING

ILLUSTRATIONSPLAN

KM 0/760-1/070

SKALA

1500

FORMAT

A1

FÖRVALTNINGSNUMMER

RITINGSNUMMER

1 01 T 05 04

BLAD

NÄSTA BLAD

BET