


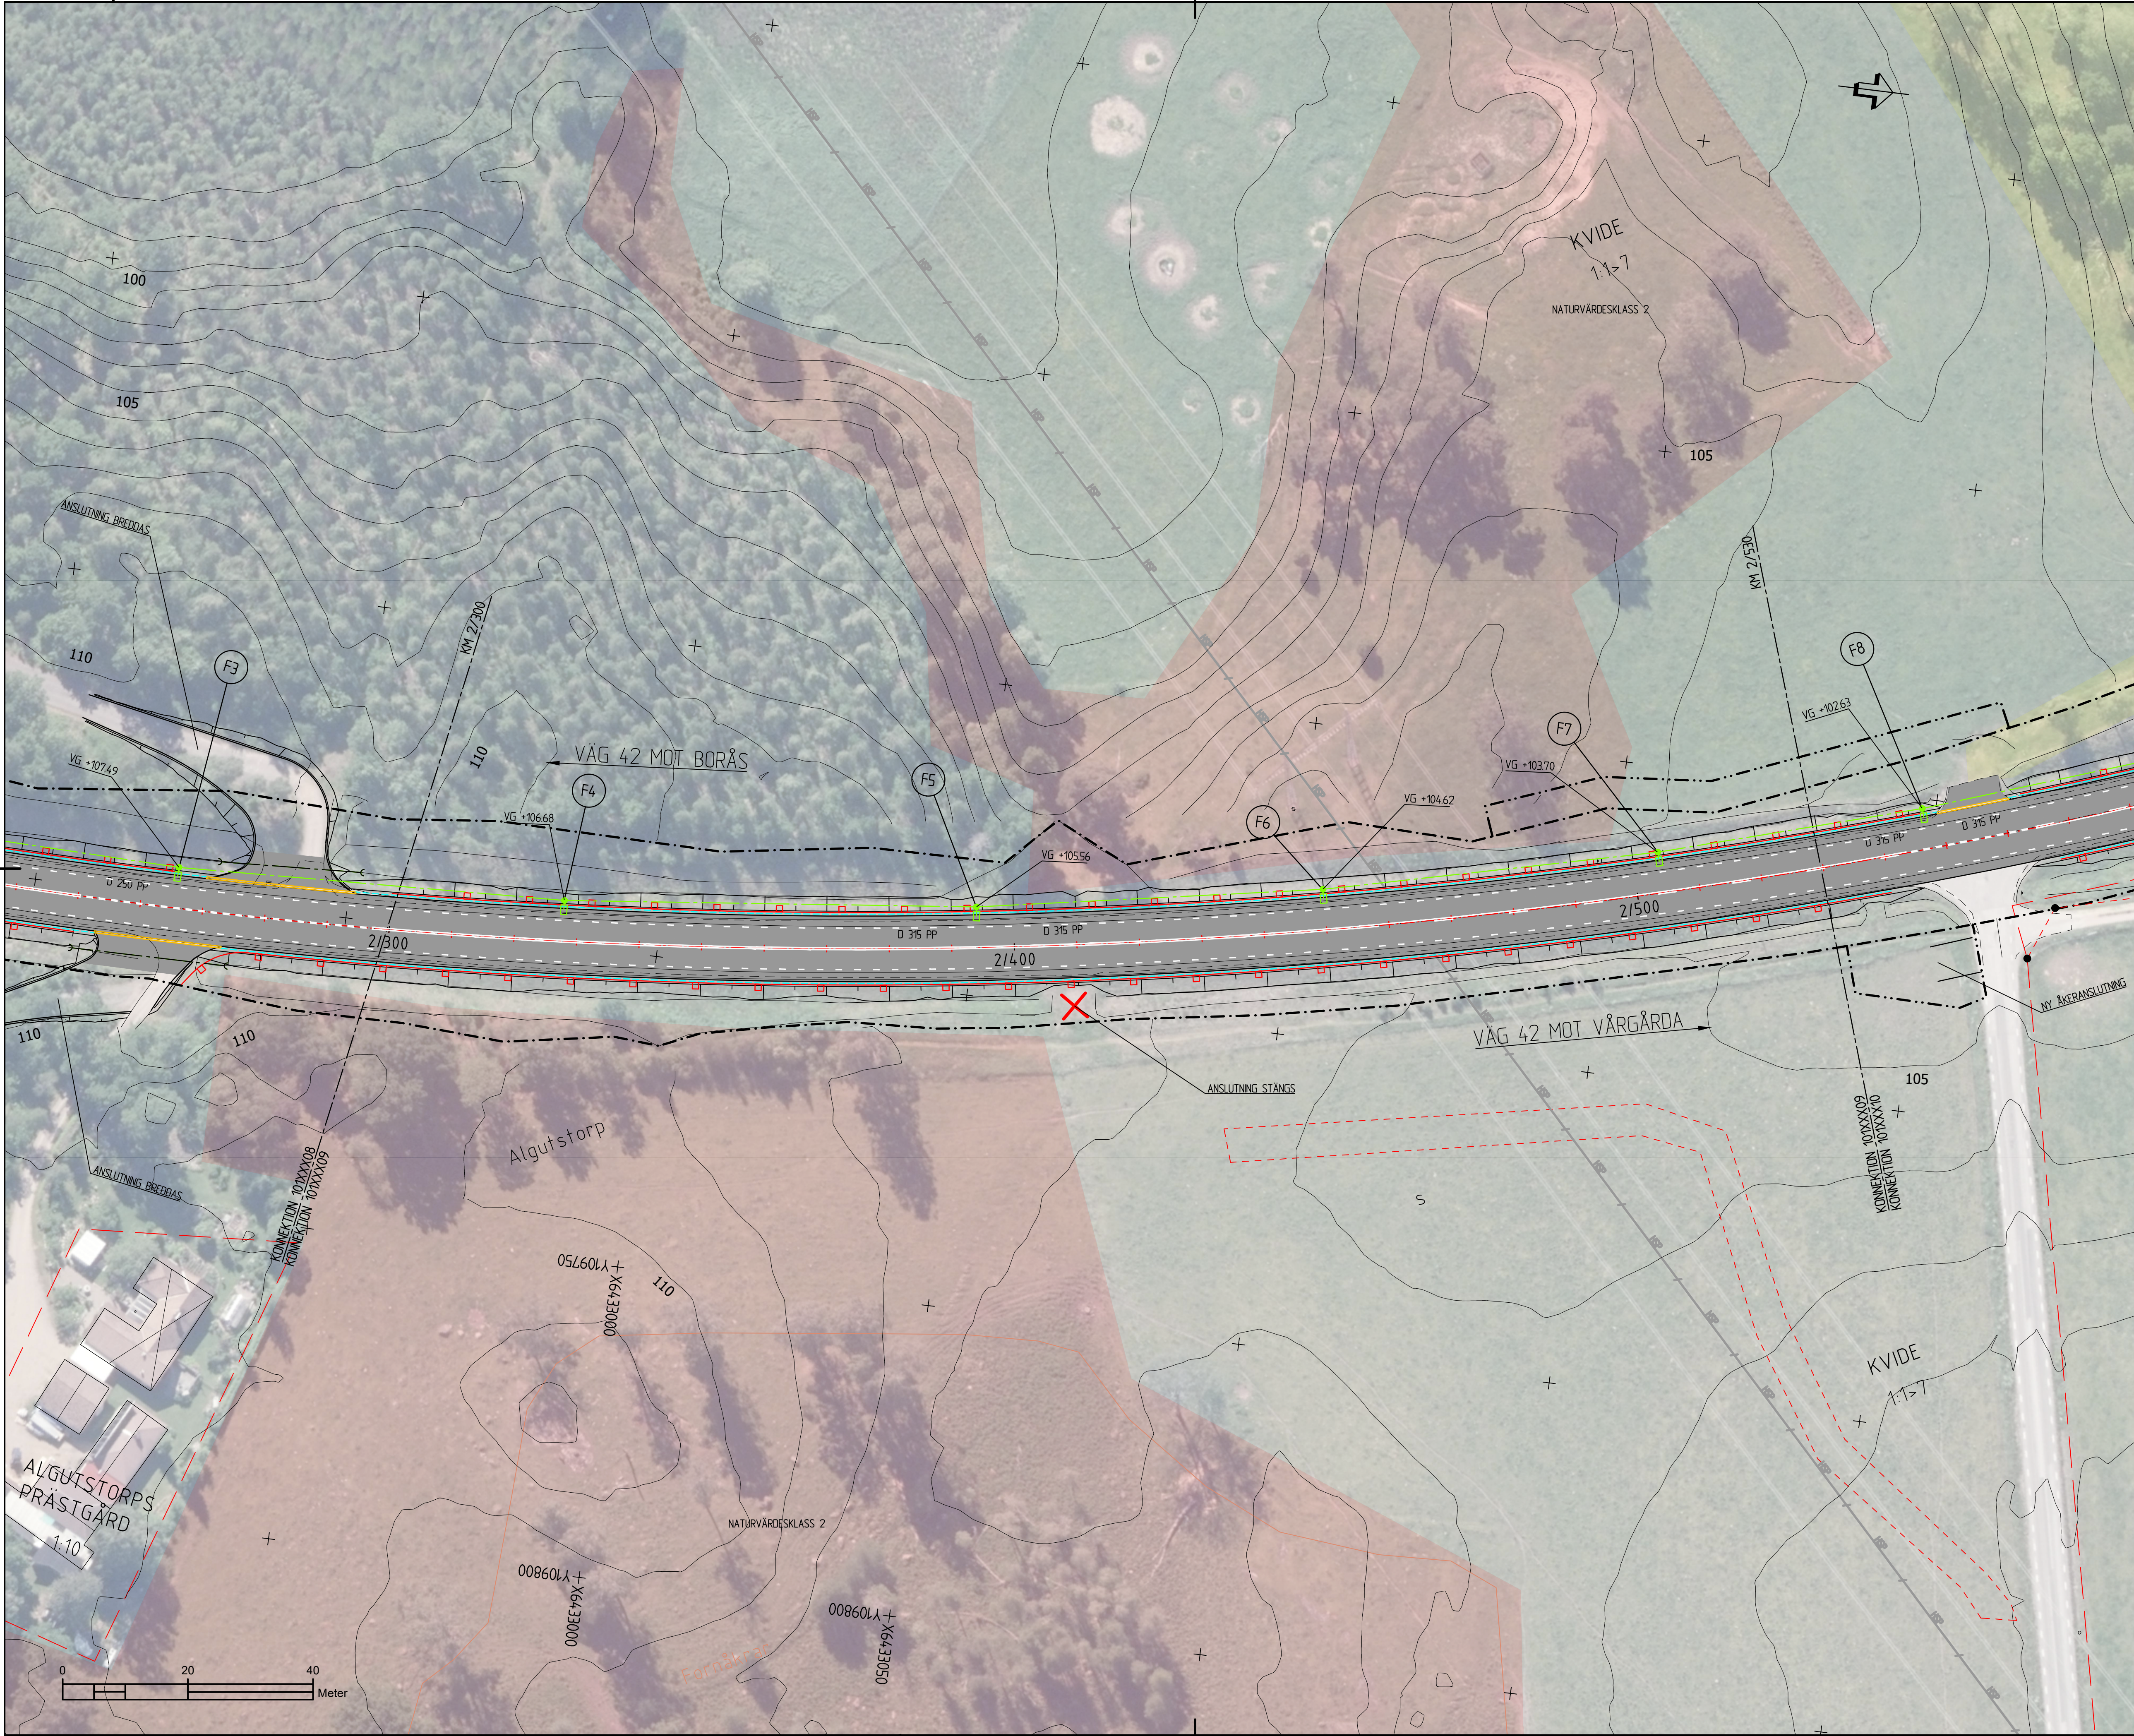

TECKENFÖRKLARING:

- +X.X STAKAD LINJE
- X/XXX DETALJPLANSGRÄNS
- TRAKTGRÄNS
- - - KVARTERSGRÄNS
- - - FASTIGHETSGRÄNS
- - - GRÄNS FÖR VÄGOMRÅDE
- - - AVGRÄNSNING MELLAN OLIKA TYPER AV MARKANSPRÅK
- BÄNATORP 4:5 TRAKTNAMN
- FASTIGHETSBECKENING
- - - BEFINTLIG VÄGMITT
- - - BEFINTLIG VÄGKANT
- - - BEFINTLIG STAKET/STÄNGSEL
- - - BEFINTLIG DKE/BÄCK

VÄGANLÄGGNINGAR

- JUSTERING AV VÄG
- ÄNDRING AV TVÄRFALL
- NY GÅNGVÄG
- NY SIDOVÄG
- NY SLÄNT
- ANSLUTNING STÄNGS
- NY KANTLINJE VÄG
- NYTT VÄGRÄCKE
- NY KANTSTEN
- NY FASAD PORTSTEN
- NY TRUMMA/DAGVATTENLEDNING
- NY DAGVATTENBRUNN GALLER
- NY TILLSYNSBRUNN D600
- NY NEDSTIGNINGSBRUNN D1000
- NOONUMRERING

NATURVÄRDESOBJEKT

- NATURVÄRDESKLASS 4
- NATURVÄRDESKLASS 3
- NATURVÄRDESKLASS 2

KULTURMILJÖOBJEKT

- FÖRNLÄMNING
- ÖVRIG KULTURHISTORISK LÄMNING
- INGEN ANTIKVARISK BEDÖMNING
- YTTERE GRÄNS FÖR STRANDSKYDD SÄVEÅN
- BIOTOPSKYDD

KOORDINATSYSTEM : SWEREF 99 13 30
HÖJDSYSTEM: RH2000

BLADINDELNING

TYP AV PLAN
VÄGPLAN

GRANSKNINGSSTATUS / SYFTE

HANDLINGSTYP

DATUM
2025-06-25

LEVERANS / ÄNDRINGS-PM

OBJEKT
VÄG 42
VÄTTEMSKYDDSGÅRD

DELÖMRÅDE / BAND
VÄG 42 VÄRGÅRDA

ANLÄGGNINGSEKSEL
01 VÄG 42

OBJEKTNUMMER / KM
181880

KONSTRUKTIONNUMMER

BESTÄLLARE
TRAFIKVERKET

LEVERANTÖR
Loxia group

SKAPAD AV
F. HÖRNFELDT

UPPDRAGSNUMMER
620281

GODKÄND AV
L. PRGUDA

ÄMNING
VÄG & JVG

RITNINGSTYP
PLANRITNING

TEKNIKÖMRÅDE / INNEHÅLL
T. VÄGUTFORMNING OCH TRAFIK

BESKRIVNING
ILLUSTRATIONSPLAN
KM 2/300-2/530

SKALA
1500

FORMAT
A1


FÖRVALTNINGSNUMMER

RITNINGSDATUM
1 01 T 05 09

BLAD

NÄSTA BLAD

BET

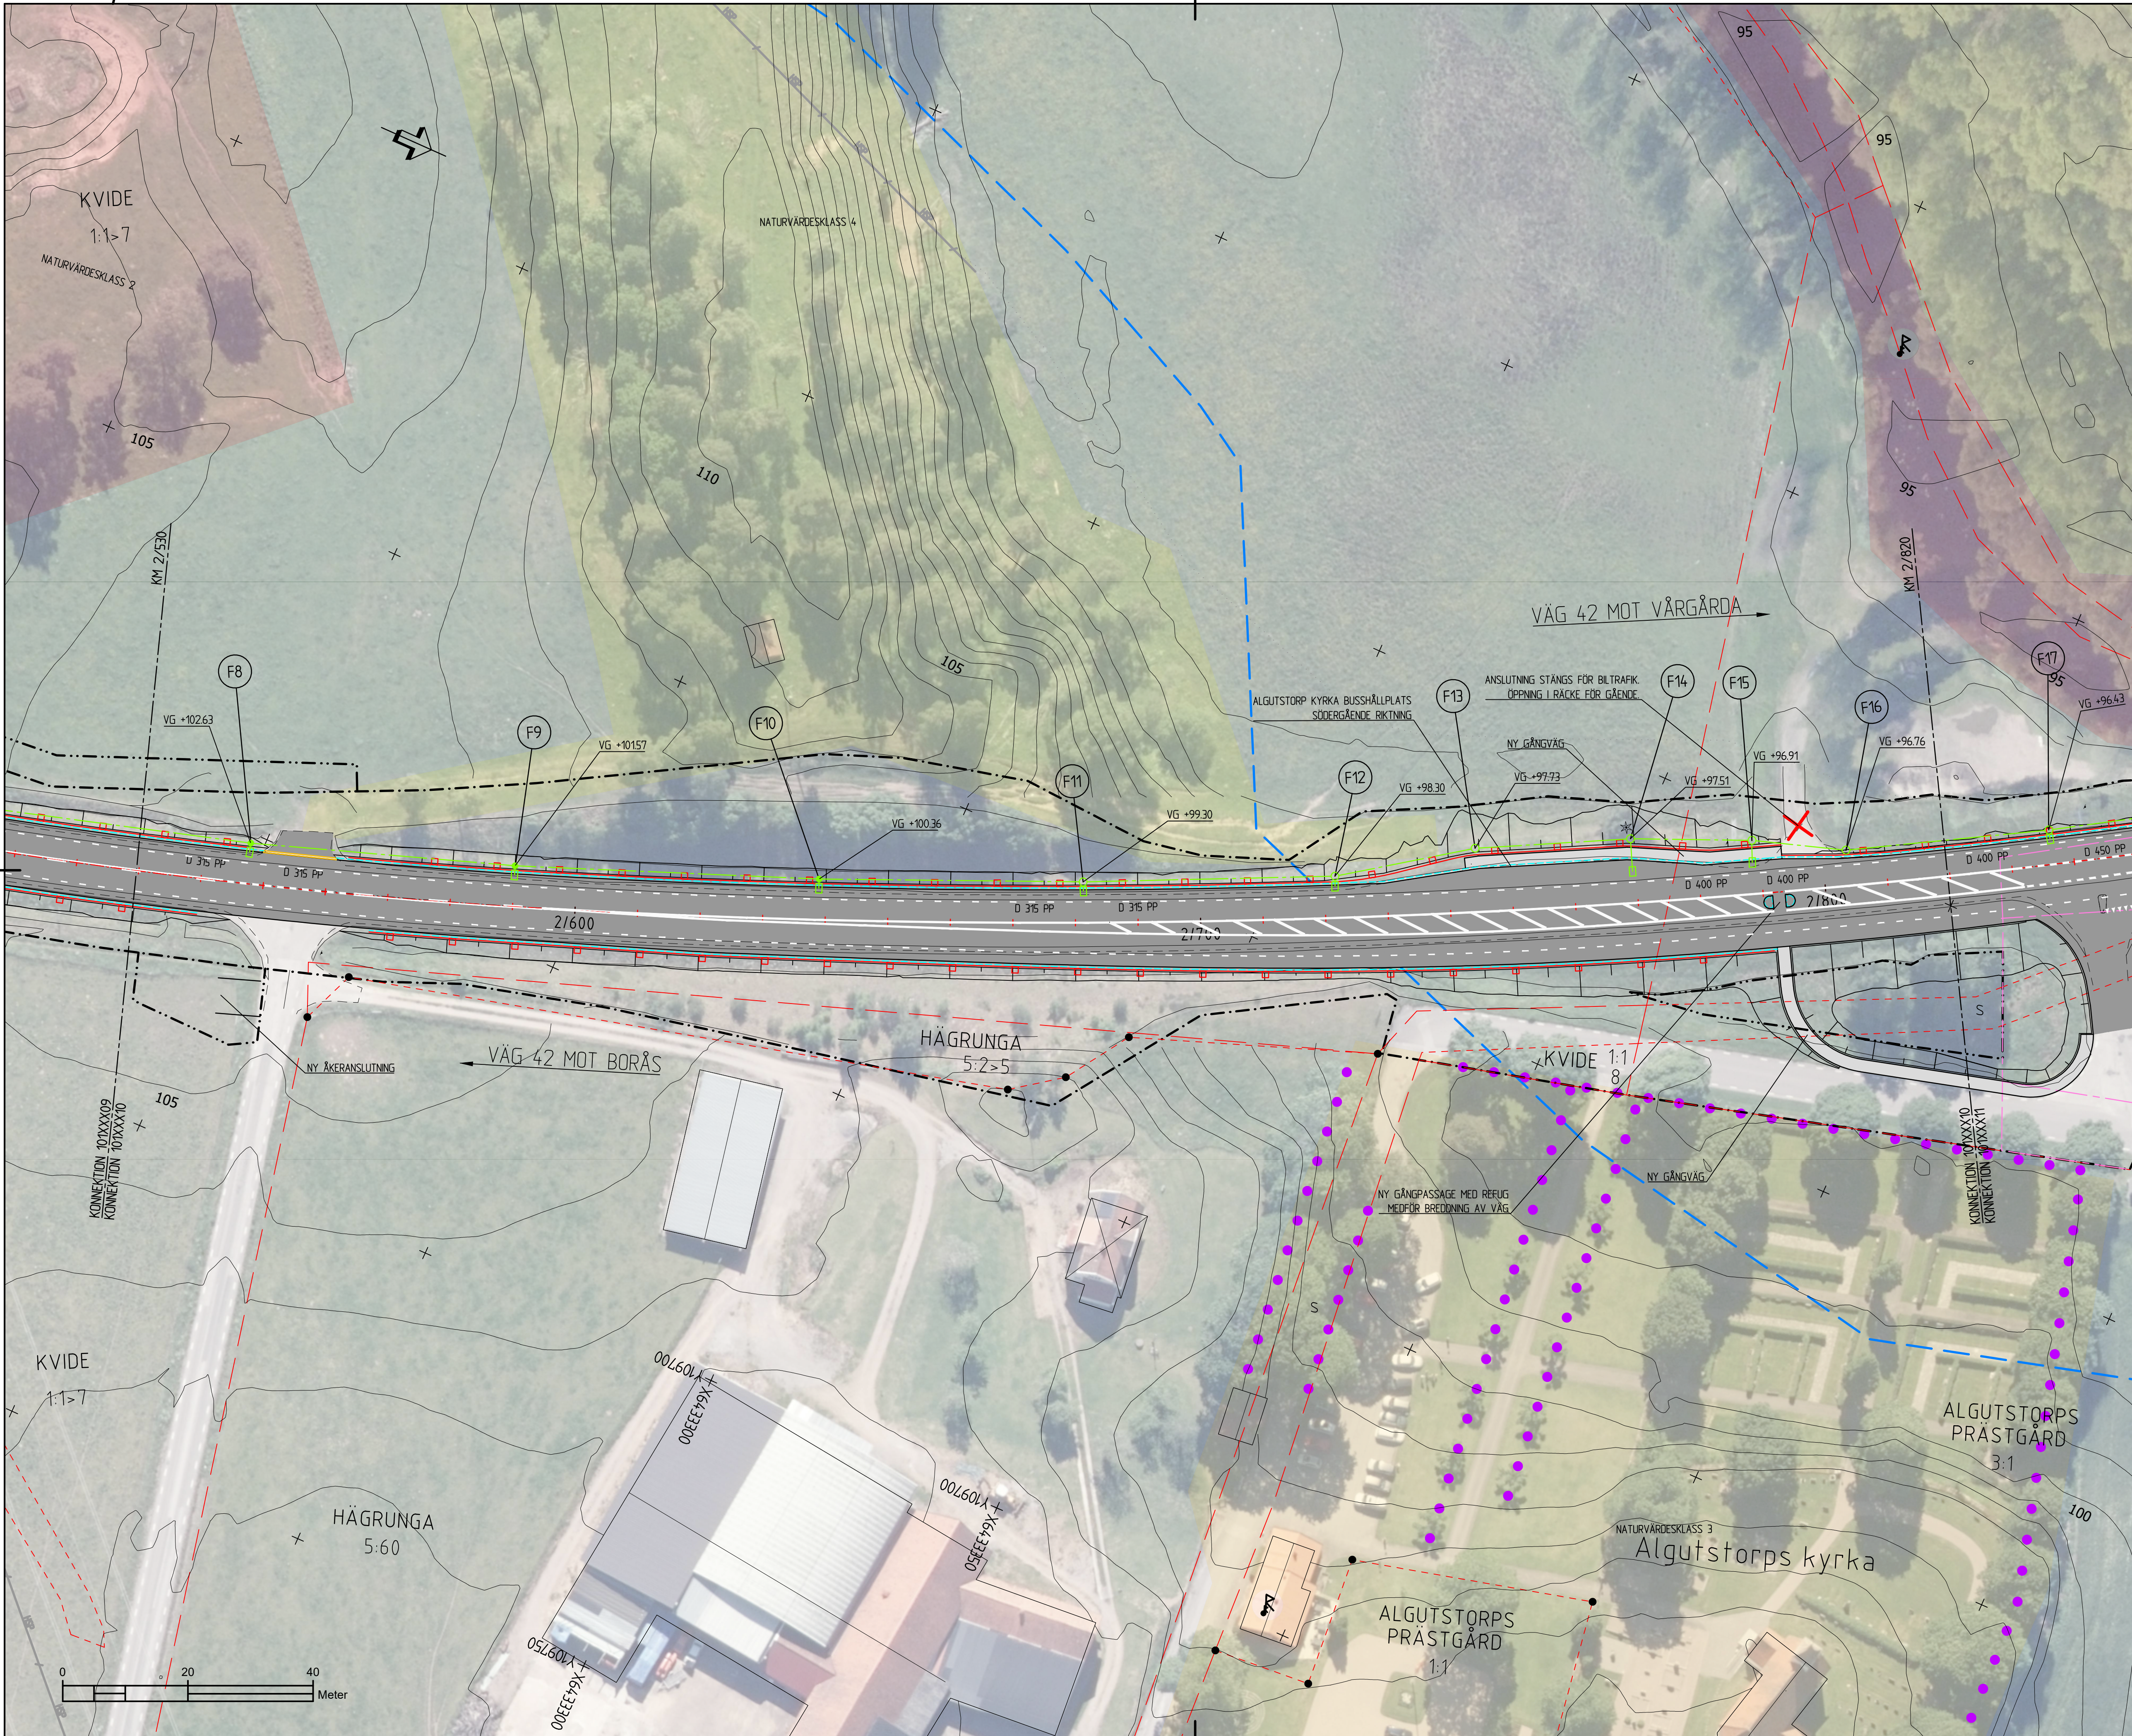

TECKENFÖRKLARING:

- +X.X STAKAD LINJE
- X/XXX DETALJPLANSGRÄNS
- TRAKTGRÄNS
- KVARTERSGRÄNS
- FASTIGHETSGRÄNS
- GRÄNS FÖR VÄGOMRÅDE
- AVGRÄNSNING MELLAN OLIKA TYPER AV MARKANSPRÅK
- BÄNATORP 4:5
- TRAKTNAMN
- FASTIGHETSBETECKNING
- BEFINTLIG VÄGMITT
- BEFINTLIG VÄGKANT
- BEFINTLIGT STAKET/STÄNGSEL
- BEFINTLIGT DIKE/BÄCK

VÄGANLÄGGNINGAR

- JUSTERING AV VÄG
- ÄNDRING AV TVÄRFALL
- NY GÅNGVÄG
- NY SIDOVÄG
- NY SLÄNT
- ANSLUTNING STÄNGS
- NY KANTLINJE VÄG
- NYTT VÄGRÄCKE
- NY KANTSTEN
- NY FASAD PORTSTEN
- NY TRUMMA/DAGVATTENLEDNING
- NY DAGVATTENBRUNN GALLER
- NY TILLSYNSBRUNN D600
- NY NEDSTIGNINGSBRUNN D1000
- NODNUMRERING

NATURVÄRDESOBJEKT

- NATURVÄRDESKLASS 4
- NATURVÄRDESKLASS 3
- NATURVÄRDESKLASS 2

KULTURMILJÖOBJEKT

- FÖRNLÄMNING
- ÖVRIG KULTURHISTORISK LÄMNING
- INGEN ANTIKVARISK BEDÖMNING
- YTTERE GRÄNS FÖR STRANDSKYDD SÄVEÅN
- BIOTOPSKYDD

KOORDINATSYSTEM : SWEREF 99 13 30

HÖJDSYSTEM: RH2000

BLADINDELNING

TYP AV PLAN

VÄGPLAN

GRANSKNINGSSTATUS / SYFTE

HANDLINGSTYP

DATUM 2025-06-25

LEVERANS / ÄNDRINGS-FM

OBJEKT

VÄG 42

DELOMRÅDE / BANDEL

VÄG 42 VÄRGÅRDA

ANLÄGGNINGSEKSEL

OBJEKTNUMMER / KM

181880

BESTÄLLARE

KONSTRUKTIONSNUMMER

LEVERANTÖR

SKAPAD AV

F HÖRNFELDT

GODKÄND AV

L PRGUDA

UPPDRAGSNUMMER

620281

AVDELNING

VAG & JVG

RITNINGSTYP

PLANRITNING

TEKNIKOMRÅDE / INNEHÅLL

T VÄGUTFORMNING OCH TRAFIK

BESKRIVNING

ILLUSTRATIONSPLAN

KM 2/530-2/820

SKALA

1500

RITNINGSNUMMER

1 01 T 05 10

FORMAT

A1

FÖRVALTNINGSNUMMER

BLAD

NÄSTA BLAD

BET

