


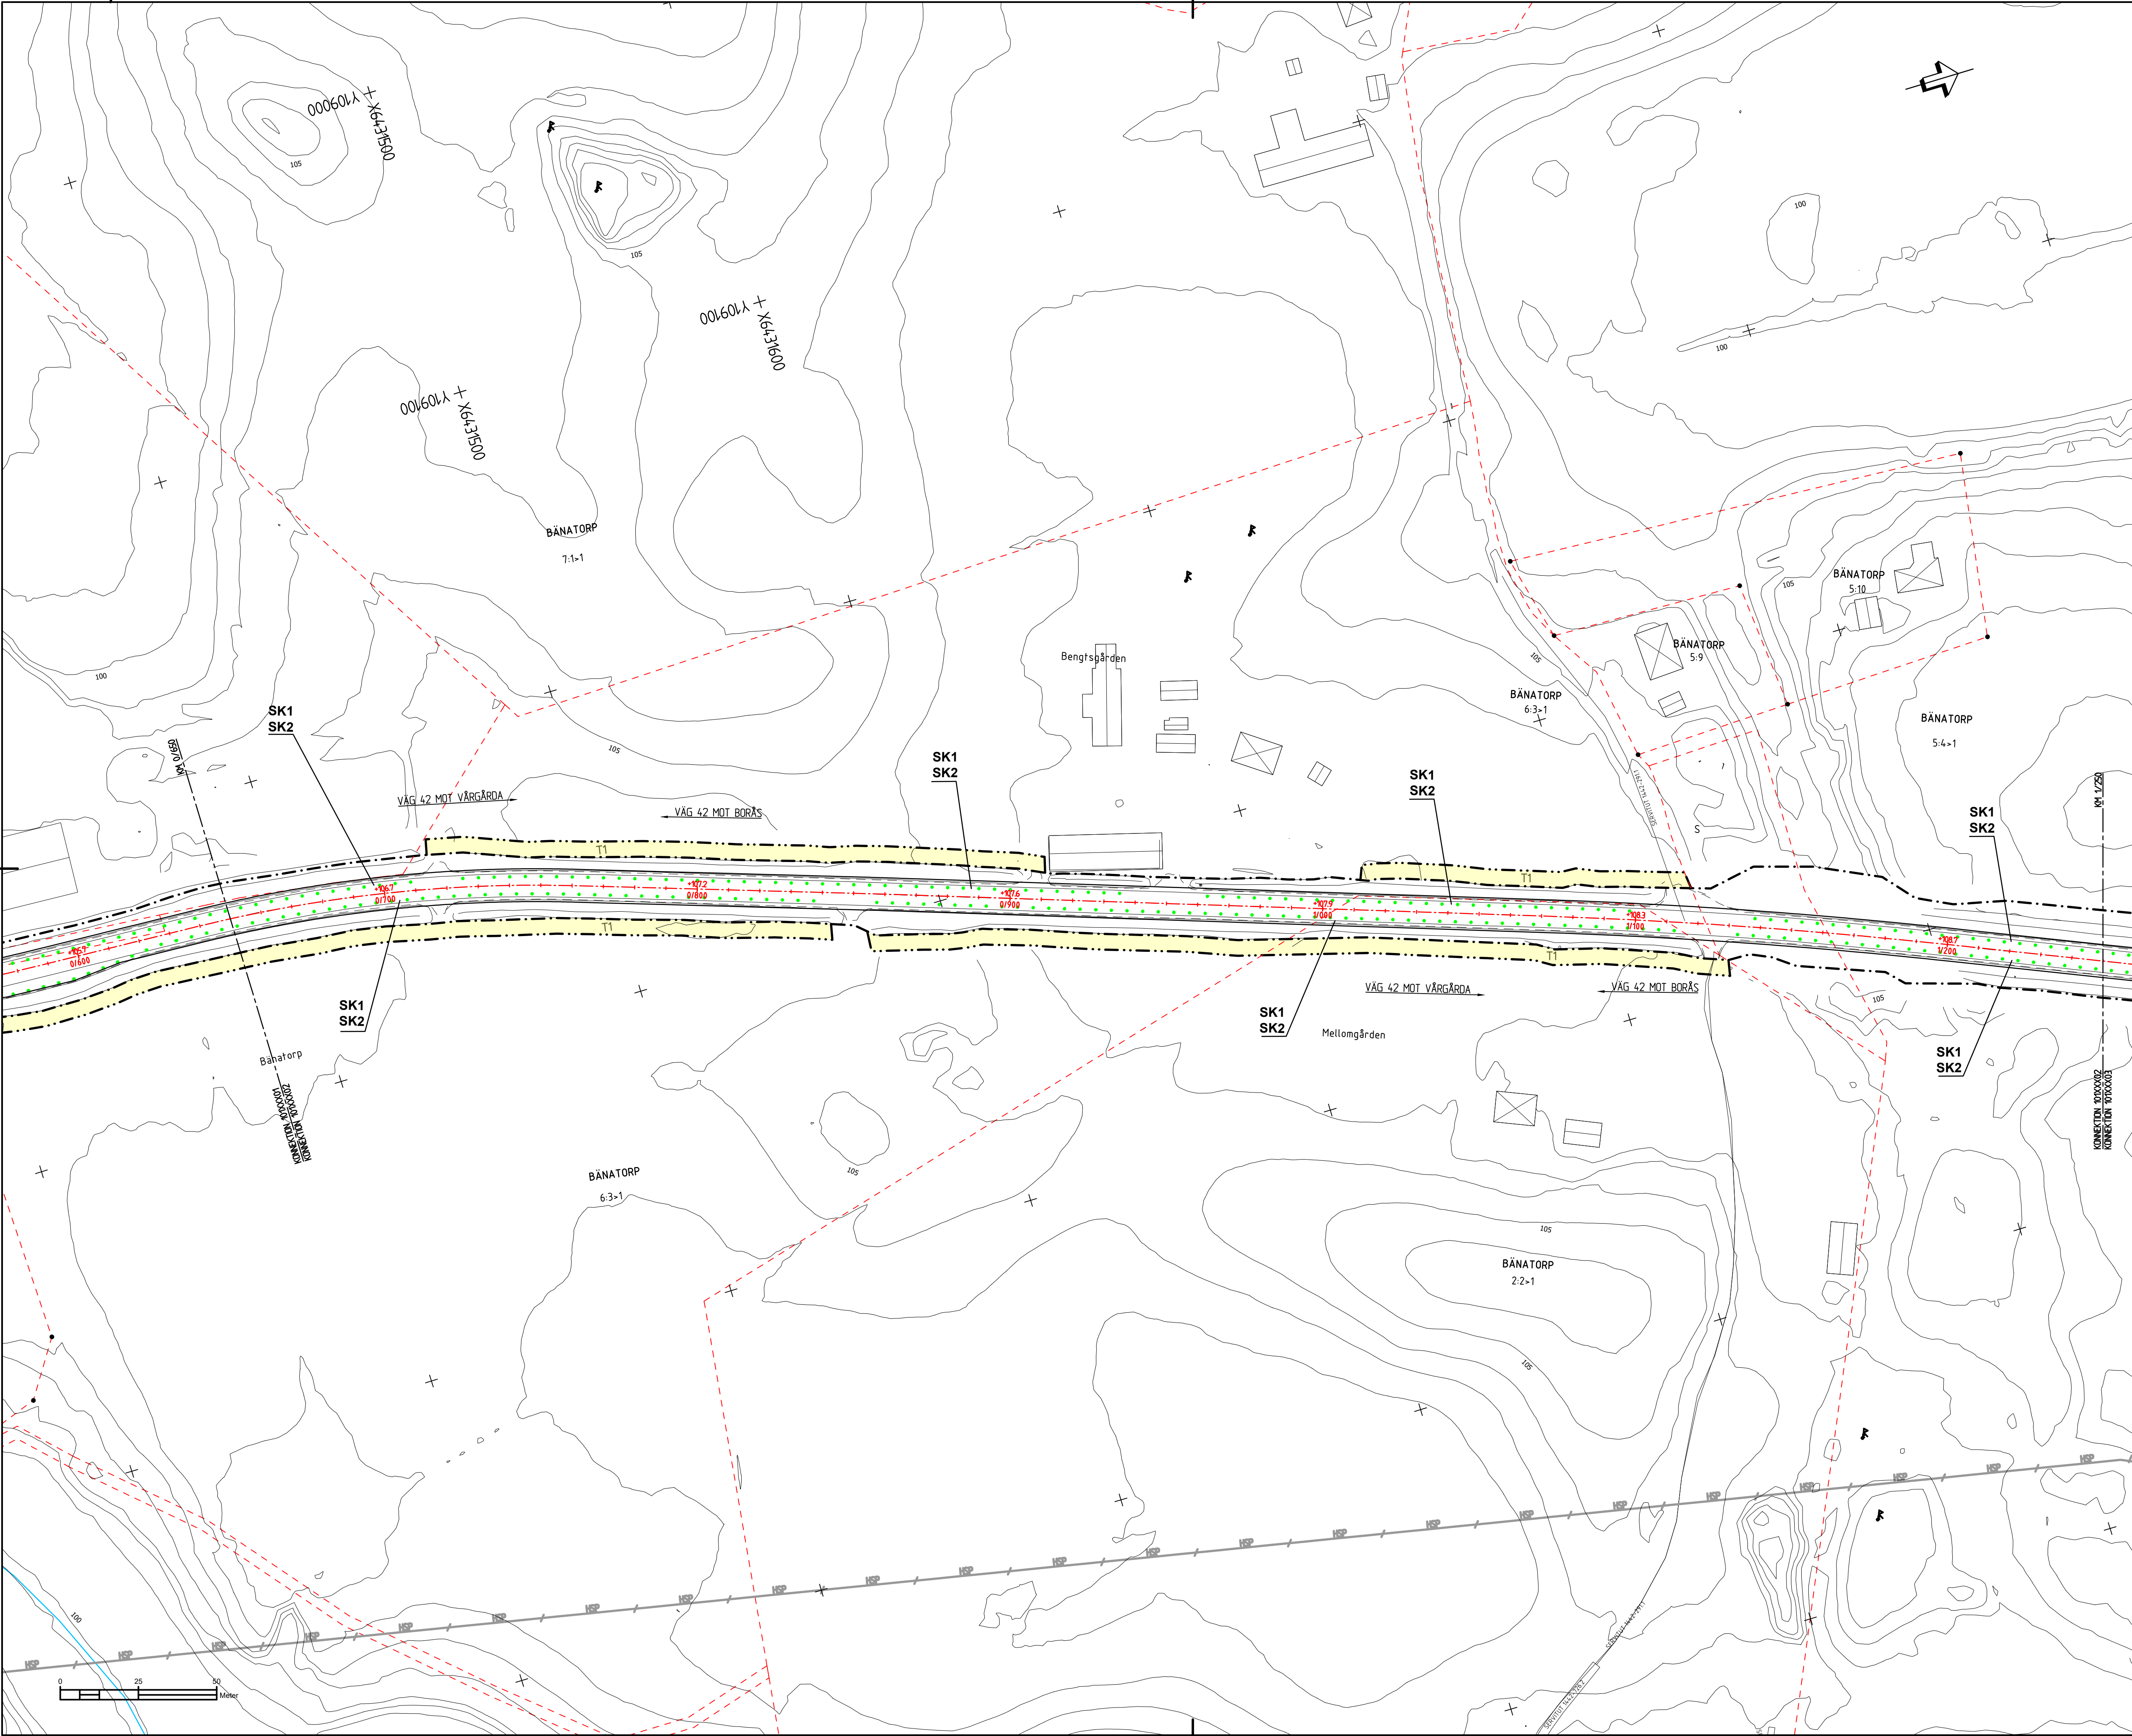



TECKENFÖRKLARING:

MARKANSPRÅK:

- GRÄNS FÖR VÄGOMRÅDE
- AVGRÄNSNING MELLAN OLIKA TYPER AV MARKANSPRÅK
- V NYTT VÄGOMRÅDE MED VÄGRÄTT
- V2 NYTT VÄGOMRÅDE INOM DETALJPLANLAGT OMRÅDE DÄR KOMMAN AR HUVUDMAN FÖR ALLMÄNNA PLATSER
- Vi NYTT VÄGOMRÅDE MED INSKRÄNKT VÄGRÄTT
- T1 TILLFÄLLIG NYTTJANDERÄTT FÖR ARBETSYTA/UPPLAG GÄLLER UNDER BYGGTIDEN, DOCK SOM LÄNGST TILL 6 MÅNADER EFTER SLUTBESKTNING
- T2 TILLFÄLLIG NYTTJANDERÄTT FÖR ETABLERING/UPPLAG GÄLLER UNDER BYGGTIDEN, DOCK SOM LÄNGST TILL 6 MÅNADER EFTER SLUTBESKTNING

ÖVRIGA BETECKNINGAR PÅ PLANKARTAN:

- +X.X /X/XXX STAKAD LINJE
- NY KANTLINJE VÄG
- DETALJPLANSGRÄNS
- TRAKTGRÄNS
- FASTIGHETSGRÄNS
- BÄNATORP 4:5
- TRAKTNAMN
- FASTIGHETSBECKONING
- BEFINTLIG VÄGMITT
- BEFINTLIG VÄGKANT
- BEFINTLIG STAKET/STÄNGSEL
- BEFINTLIG ÖKE/BÄCK
- BYGGMÅDER (BOSTAD, ÖVRIGA BYGGMÅDER)

VERKSAMHETER/ÅTGÄRDER SOM UNDANTAS FRÅN FÖRBUDET ENLIGT MILJÖBALKEN:

Skyddigheten att göra anmälan för samråd enligt 12:6 MB gäller inte för de verksamheter och åtgärder som behövs för att bygga vägen och som fastställs och ingår i vägområde för allmän väg eller område för tillfällig nyttjanderätt.

Förbudet som avser verksamhet eller åtgärd inom generellt biotopskyddsområde (7:11 2 st. MB) gäller inte byggande av allmän väg/ järnväg

Förbudet mot åtgärder inom strandskyddsområde (7:15 MB) gäller inte byggande av allmän väg/ järnväg

SKYDDÅTGÄRDER OCH FÖRSIKTIGHETSMÅTT:

- MARKERING ELLER ANGRÄNSNING AV SKYDDÅTGÄRDER OCH FÖRSIKTIGHETSMÅTT
- SK1 - GRUNDVATTENSKYDD HÖCKAPACITETSÄCKEN
- SK2 - GRUNDVATTENSKYDD KANTSTÖD OCH TÄTT DAGVATTENSYSTEM
- SK3 - GRUNDVATTENSKYDD DAGVATTENÄNNAN

KOORDINATSYSTEM : SWEREF 99 13 30

HÖJDSYSTEM: RH2000

BLADINDELNING:

TYP AV PLAN

VÄGPLAN

GRANSKNINGSSTATUS / SYFTE

HANDLINGSTYP

GRANSKNINGSHANDLING

DATUM

2025-06-25

LEVERANS / ÄNDRINGS-FM

OBJEKT

VÄG 42

VATTENSKYDDÅTGÄRDER

OMRÅDE / BANDEL

VÄG 42 VÄRGÅRDA

ANLÄGGNINGSGESEL

01 VÄG 42

OBJEKTNUMMER / KM

181880

KONSTRUKTIONNUMMER

LEVERANTÖR

TRAFIKVERKET

LOXIA GROUP

SKAPAD AV

F HÖRNFELDT

UPPDRAGSNUMMER

620281

GODKÄND AV

L PRGUDA

ÄNDELING

VÄG & JVG

RITNINGSTYP

PLANRITNING

TEKNIKOMRÅDE / INNEHÅLL

T VÄGUTFORMNING OCH TRAFIK

BESKRIVNING

PLAN

KM 0/650-1/250

SKALA

1:1000

FORMAT

A1

FÖRVALTNINGSNUMMER


BLAD

NÄSTA BLAD

BET

RITNINGSDATUM

1 01 T 02 02

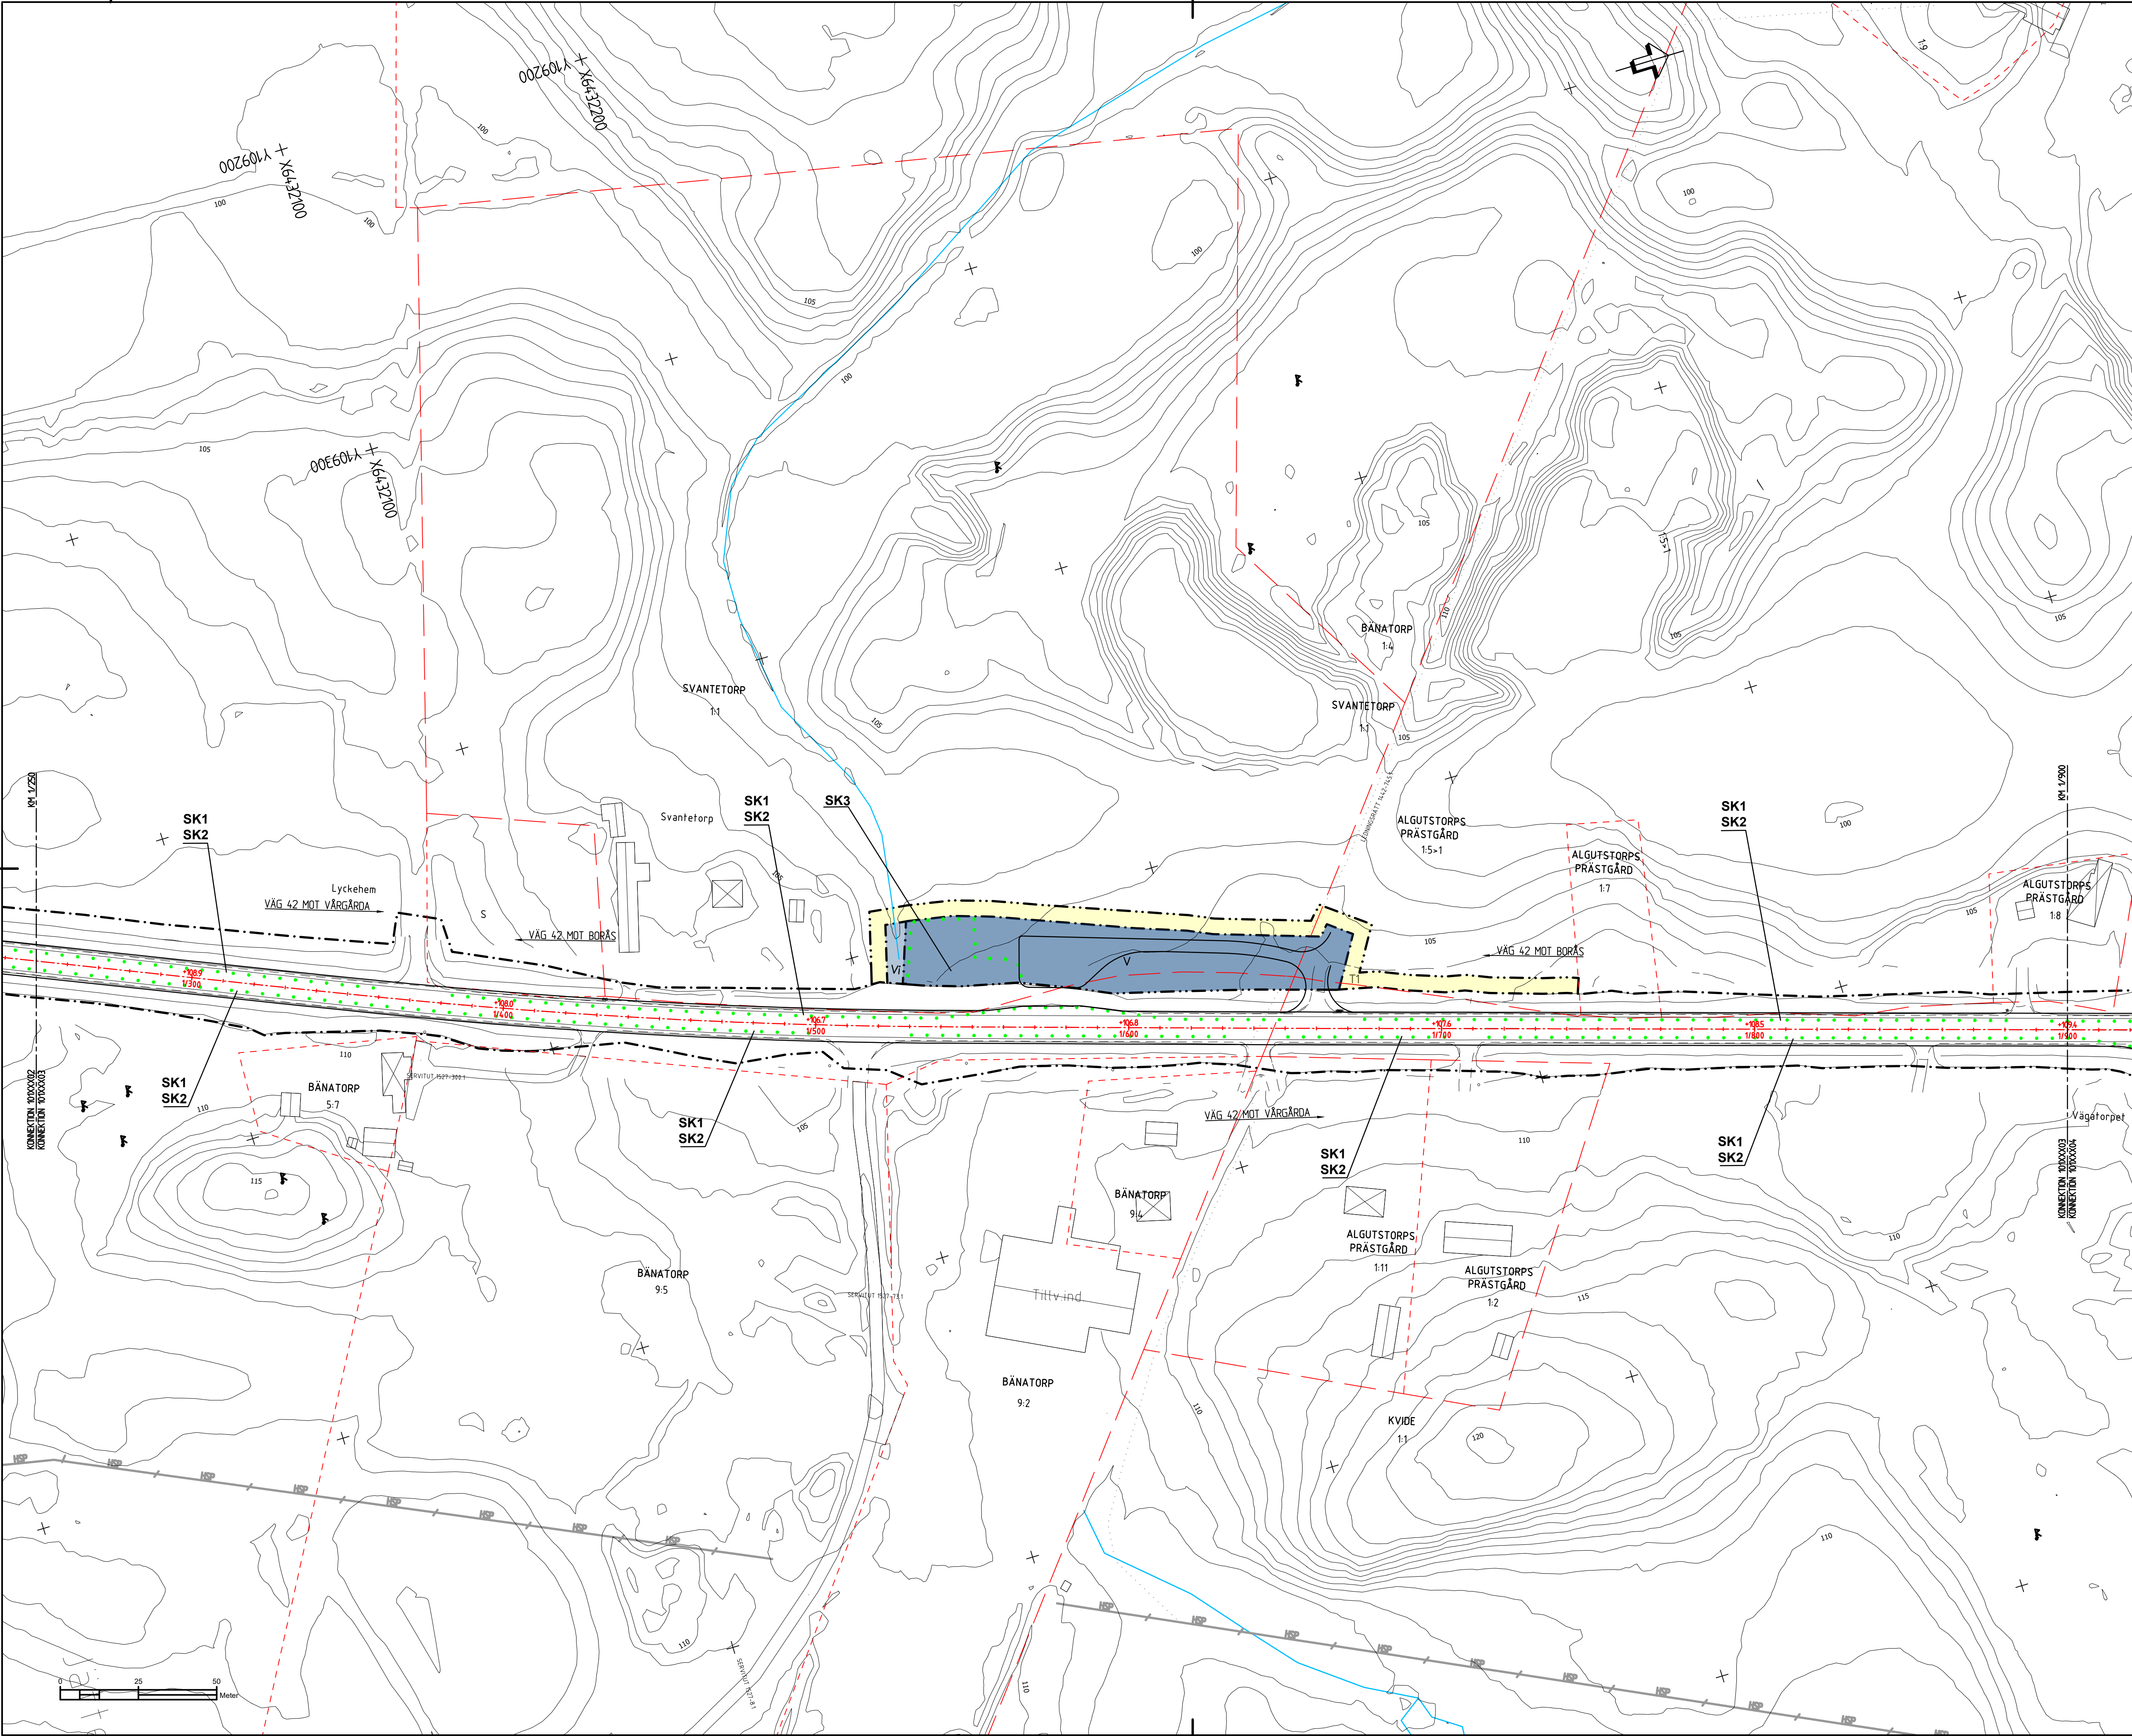

TECKENFÖRKLARING:

MARKANSPRÅK:

- GRÄNS FÖR VÄGOMRÅDE
- AVGRÄNSNING MELLAN OLIKA TYPER AV MARKANSPRÅK
- V NYTT VÄGOMRÅDE MED VÄGRÄTT
- V2 NYTT VÄGOMRÅDE INOM DETALJPLANLAGT OMRÅDE DÄR KOMMAN AR HUVUDMAN FÖR ALLMÄNNA PLATSER
- V1 NYTT VÄGOMRÅDE MED INSKRÄNKT VÄGRÄTT
- T1 TILLFÄLLIG NYTTJÄNDERÄTT FÖR ARBETSYTA/UPPLAG GÄLLER UNDER BYGGTIDEN, DOCK SOM LÄNGST TILL 6 MÅNADER EFTER SLUTBESKTNING
- T2 TILLFÄLLIG NYTTJÄNDERÄTT FÖR ETABLERING/UPPLAG GÄLLER UNDER BYGGTIDEN, DOCK SOM LÄNGST TILL 6 MÅNADER EFTER SLUTBESKTNING

ÖVRIGA BETECKNINGAR PÅ PLANKARTAN:

- +X.X /X/XXX STAKAD LINJE
- NY KANTLINJE VÄG
- DETALJPLANSGRÄNS
- TRAKTGRÄNS
- FASTIGHETSGRÄNS
- BÄNATORP 4:5
- TRAKTNAMN
- FASTIGHETSBECKONING
- BEFINTLIG VÄGMITT
- BEFINTLIG VÄGKANT
- BEFINTLIG STAKET/STÄNGSEL
- BEFINTLIG DIKE/BÄCK
- BYGGENADER (BOSTAD, ÖVRIGA BYGGENADER)

VERKSAMHETER/ÅTGÄRDER SOM UNDANTAS FRÅN FÖRBUD ENLIGT MILJÖBALKEN:

Skyddsheten att göra anmälan för samråd enligt 12:6 MB gäller inte för de verksamheter och åtgärder som behövs för att bygga vägar och som fastställs och ingår i vägområde för allmän väg eller område för tillfällig nyttjanderätt.

Förbudet som avser verksamhet eller åtgärd inom generellt biotopskyddsområde (7:11 2 st. MB) gäller inte byggande av allmän väg/järnväg.

Förbudet mot åtgärder inom strandskyddsområde (7:15 MB) gäller inte byggande av allmän väg/järnväg.

SKYDDÅTGÄRDER OCH FÖRSIKTIGHETSMÅTT:

- MARKERING ELLER ANGRÄNSNING
- AV SKYDDÅTGÄRDER OCH FÖRSIKTIGHETSMÅTT
- SK1 - GRUNDVATTENSKYDD HÖCKAPACITETSÄCKEN
- SK2 - GRUNDVATTENSKYDD KANTSTÖD OCH TÄTT DAGVATTENSYSTEM
- SK3 - GRUNDVATTENSKYDD DAGVATTENKÄNN

KOORDINATSYSTEM : SWEREF 99 13 30
HÖJDSYSTEM: RH2000

BLADINDELNING:

TYP AV PLAN: **VÄGPLAN**

GRANSKNINGSSTATUS / SYFTE

HANDLINGSTYP: **GRANSKNINGSHANDLING**

DATUM: 2025-06-25

LEVERANS / ANDRINGS-FM

OBJEKT: **VÄG 42 VATTENSKYDDÅTGÄRDER**

DELOMRÅDE / BANDEL: **VÄG 42 VÅRGÅRDA**

ANLÄGGNINGSESEL: **01 VÄG 42**

OBJEKTNUMMER / KM: **181880**

KONSTRUKTIONNUMMER

BESTÄLLARE: **TRAFIKVERKET**

LEVERANTÖR: **Loxia group**

SKAPAD AV: **F HÖRNFELDT**

UPPRAGSNUMMER: **620281**

ODKÄND AV: **L PRGUDA**

AVDELNING: **VÄG & JVG**

RITNINGSTYP: **PLANRITNING**

TEKNIKOMRÅDE / INNEHÅLL: **T VÄGUTFORMNING OCH TRAFIK**

BESKRIVNING: **PLAN**

KM 1/250-1/900

SKALA: **1:1000**

FORMAT: **A1**

FÖRVALTNINGSNUMMER


RITNINGSNUMMER: **1 01 T 02 03**

BLAD

NÄSTA BLAD

BET



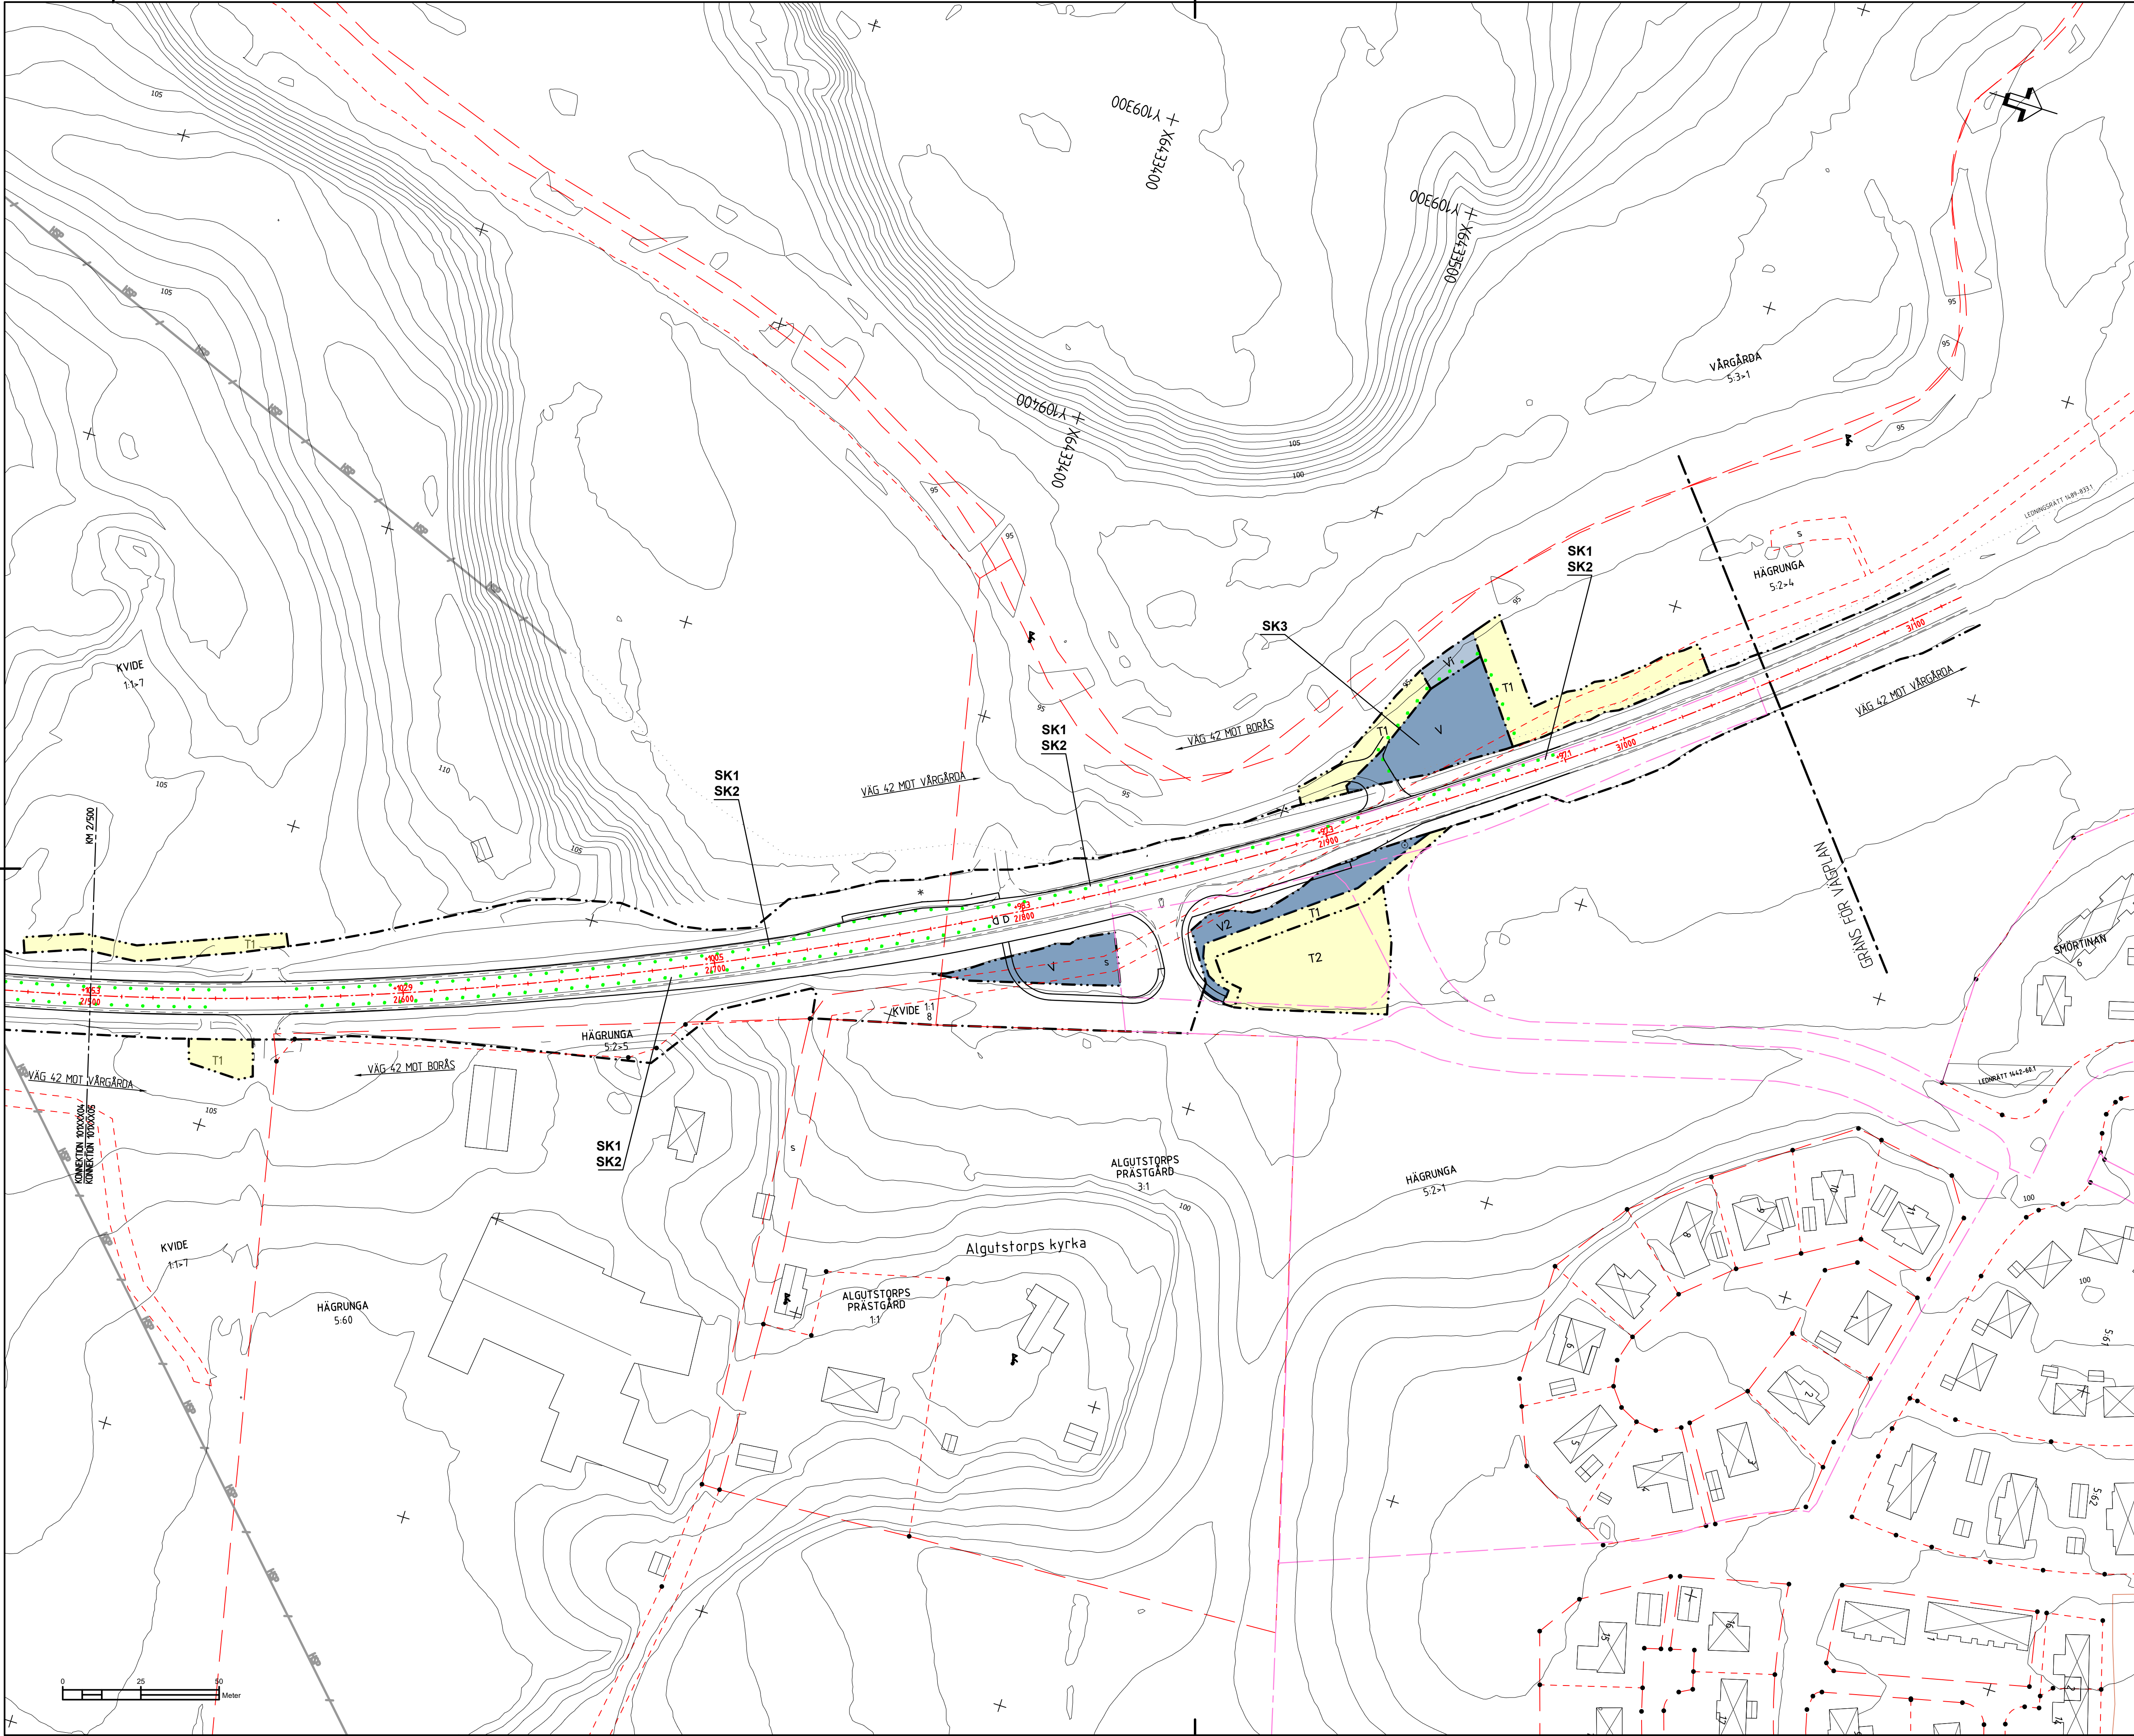

TECKENFÖRKLARING:

MARKANSPRÅK:

- GRÄNS FÖR VÄGOMRÅDE
- AVGRÄNSNING MELLAN OLIKA TYPER AV MARKANSPRÅK
- V NYTT VÄGOMRÅDE MED VÄGRÄTT
- V2 NYTT VÄGOMRÅDE INOM DETALJPLANLAGT OMRÅDE DÄR KOMMAN AR HUVUDMAN FÖR ALLMÄNNA PLATSER
- V6 NYTT VÄGOMRÅDE MED INSKRÄNKT VÄGRÄTT
- T1 TILFÄLLIG NYTTJÄNDERÄTT FÖR ARBETSYTA/UPPLAG GÄLLER UNDER BYGGTIDEN, DOCK SOM LÄNGST TILL 6 MÅNADER EFTER SLUTBESKUTNING
- T2 TILFÄLLIG NYTTJÄNDERÄTT FÖR ETABLERING/UPPLAG GÄLLER UNDER BYGGTIDEN, DOCK SOM LÄNGST TILL 6 MÅNADER EFTER SLUTBESKUTNING

ÖVRIGA BETECKNINGAR PÅ PLANKARTAN:

- +X.X /X/XXX STAKAD LINJE
- NY KANTLINJE VÄG
- DETALJPLANSGRÄNS
- TRAKTGRÄNS
- FASTIGHETSGRÄNS
- BÄNATÖRP 4:5
- TRAKTNAMN
- BEFINTLIG VÄGMITT
- BEFINTLIG VÄGKANT
- BEFINTLIG STAKET/STÄNGSEL
- BEFINTLIG ÖRE/BÄCK
- BYGGMÄN (BOSTAD, ÖVRIGA BYGGMÄN)

VERKSAMHETER/ÅTGÄRDER SOM UNDANTAS FRÅN FÖRBUDET ENLIGT MILJÖBALKEN:

Skyddigheten att göra anmälan för samråd enligt 126 MB gäller inte för de verksamheter och åtgärder som behövs för att bygga vägar och som fastställs och ingår i vägområde för allmän väg eller område för tillfällig nyttjanderätt.

Förbudet som avser verksamhet eller åtgärd inom generell biotopskyddsområde (7:11 2 st. MB) gäller inte byggande av allmän väg/järnväg.

Förbudet mot åtgärder inom strandskyddsområde (7:15 MB) gäller inte byggande av allmän väg/järnväg.

SKYDDÅTGÄRDER OCH FÖRSIKTIGHETSMÅTT:

- AV SKYDDÅTGÄRDER OCH FÖRSIKTIGHETSMÅTT
- SK1 - GRUNDVATTENSKYDD HÖCKAPACITETSÄCKEN
- SK2 - GRUNDVATTENSKYDD KANTSTÖD OCH TÄTT DAGVATTENSYSYSTEM
- SK3 - GRUNDVATTENSKYDD DAGVATTENDÄMM

MARKERING ELLER ANGRÄNSNING

SK1 - GRUNDVATTENSKYDD HÖCKAPACITETSÄCKEN

SK2 - GRUNDVATTENSKYDD KANTSTÖD OCH TÄTT DAGVATTENSYSYSTEM

SK3 - GRUNDVATTENSKYDD DAGVATTENDÄMM

COORDINATSYSTEM : SWEREF 99 13 30

HÖJDSYSTEM: RH2000

BLADINDELNING:

TYP AV PLAN

VÄGPLAN

GRANSKNINGSSTATUS / SYFTE

HANDLINGSTYP

GRANSKNINGSHANDLING

DATUM

2025-06-25

LEVERANS / ÄNDRINGS-FM

OBJEKT

VÄG 42

VATTENSKYDDÅTGÄRDER

DELOMRÅDE / BANDEL

VÄG 42 VÅRGÅRDA

ANLÄGGNINGSGESEL

01 VÄG 42

OBJEKTNUMMER / KM

181880

KONSTRUKTIONSNUMMER

BESTÄLLARE

LEVERANTÖR

TRAFIKVERKET

Loxia group

SKAPAD AV

F HÖRNFELDT

UPPRÄGGSNUMMER

620281

GODKÄND AV

L PRGUDA

ÄNDRING

VÄG & JVG

RITNINGSTYP

PLANRITNING

TEKNIKOMRÅDE / INNEHÅLL

T VÄGUTFORMNING OCH TRAFIK

BESKRIVNING

PLAN

KM 2/500-3/050

SKALA

1:1000

FORMAT

A1

FÖRVALTNINGSNUMMER

RITNINGSNUMMER

1 01 T 02 05

BLAD

NÄSTA BLAD

BET