


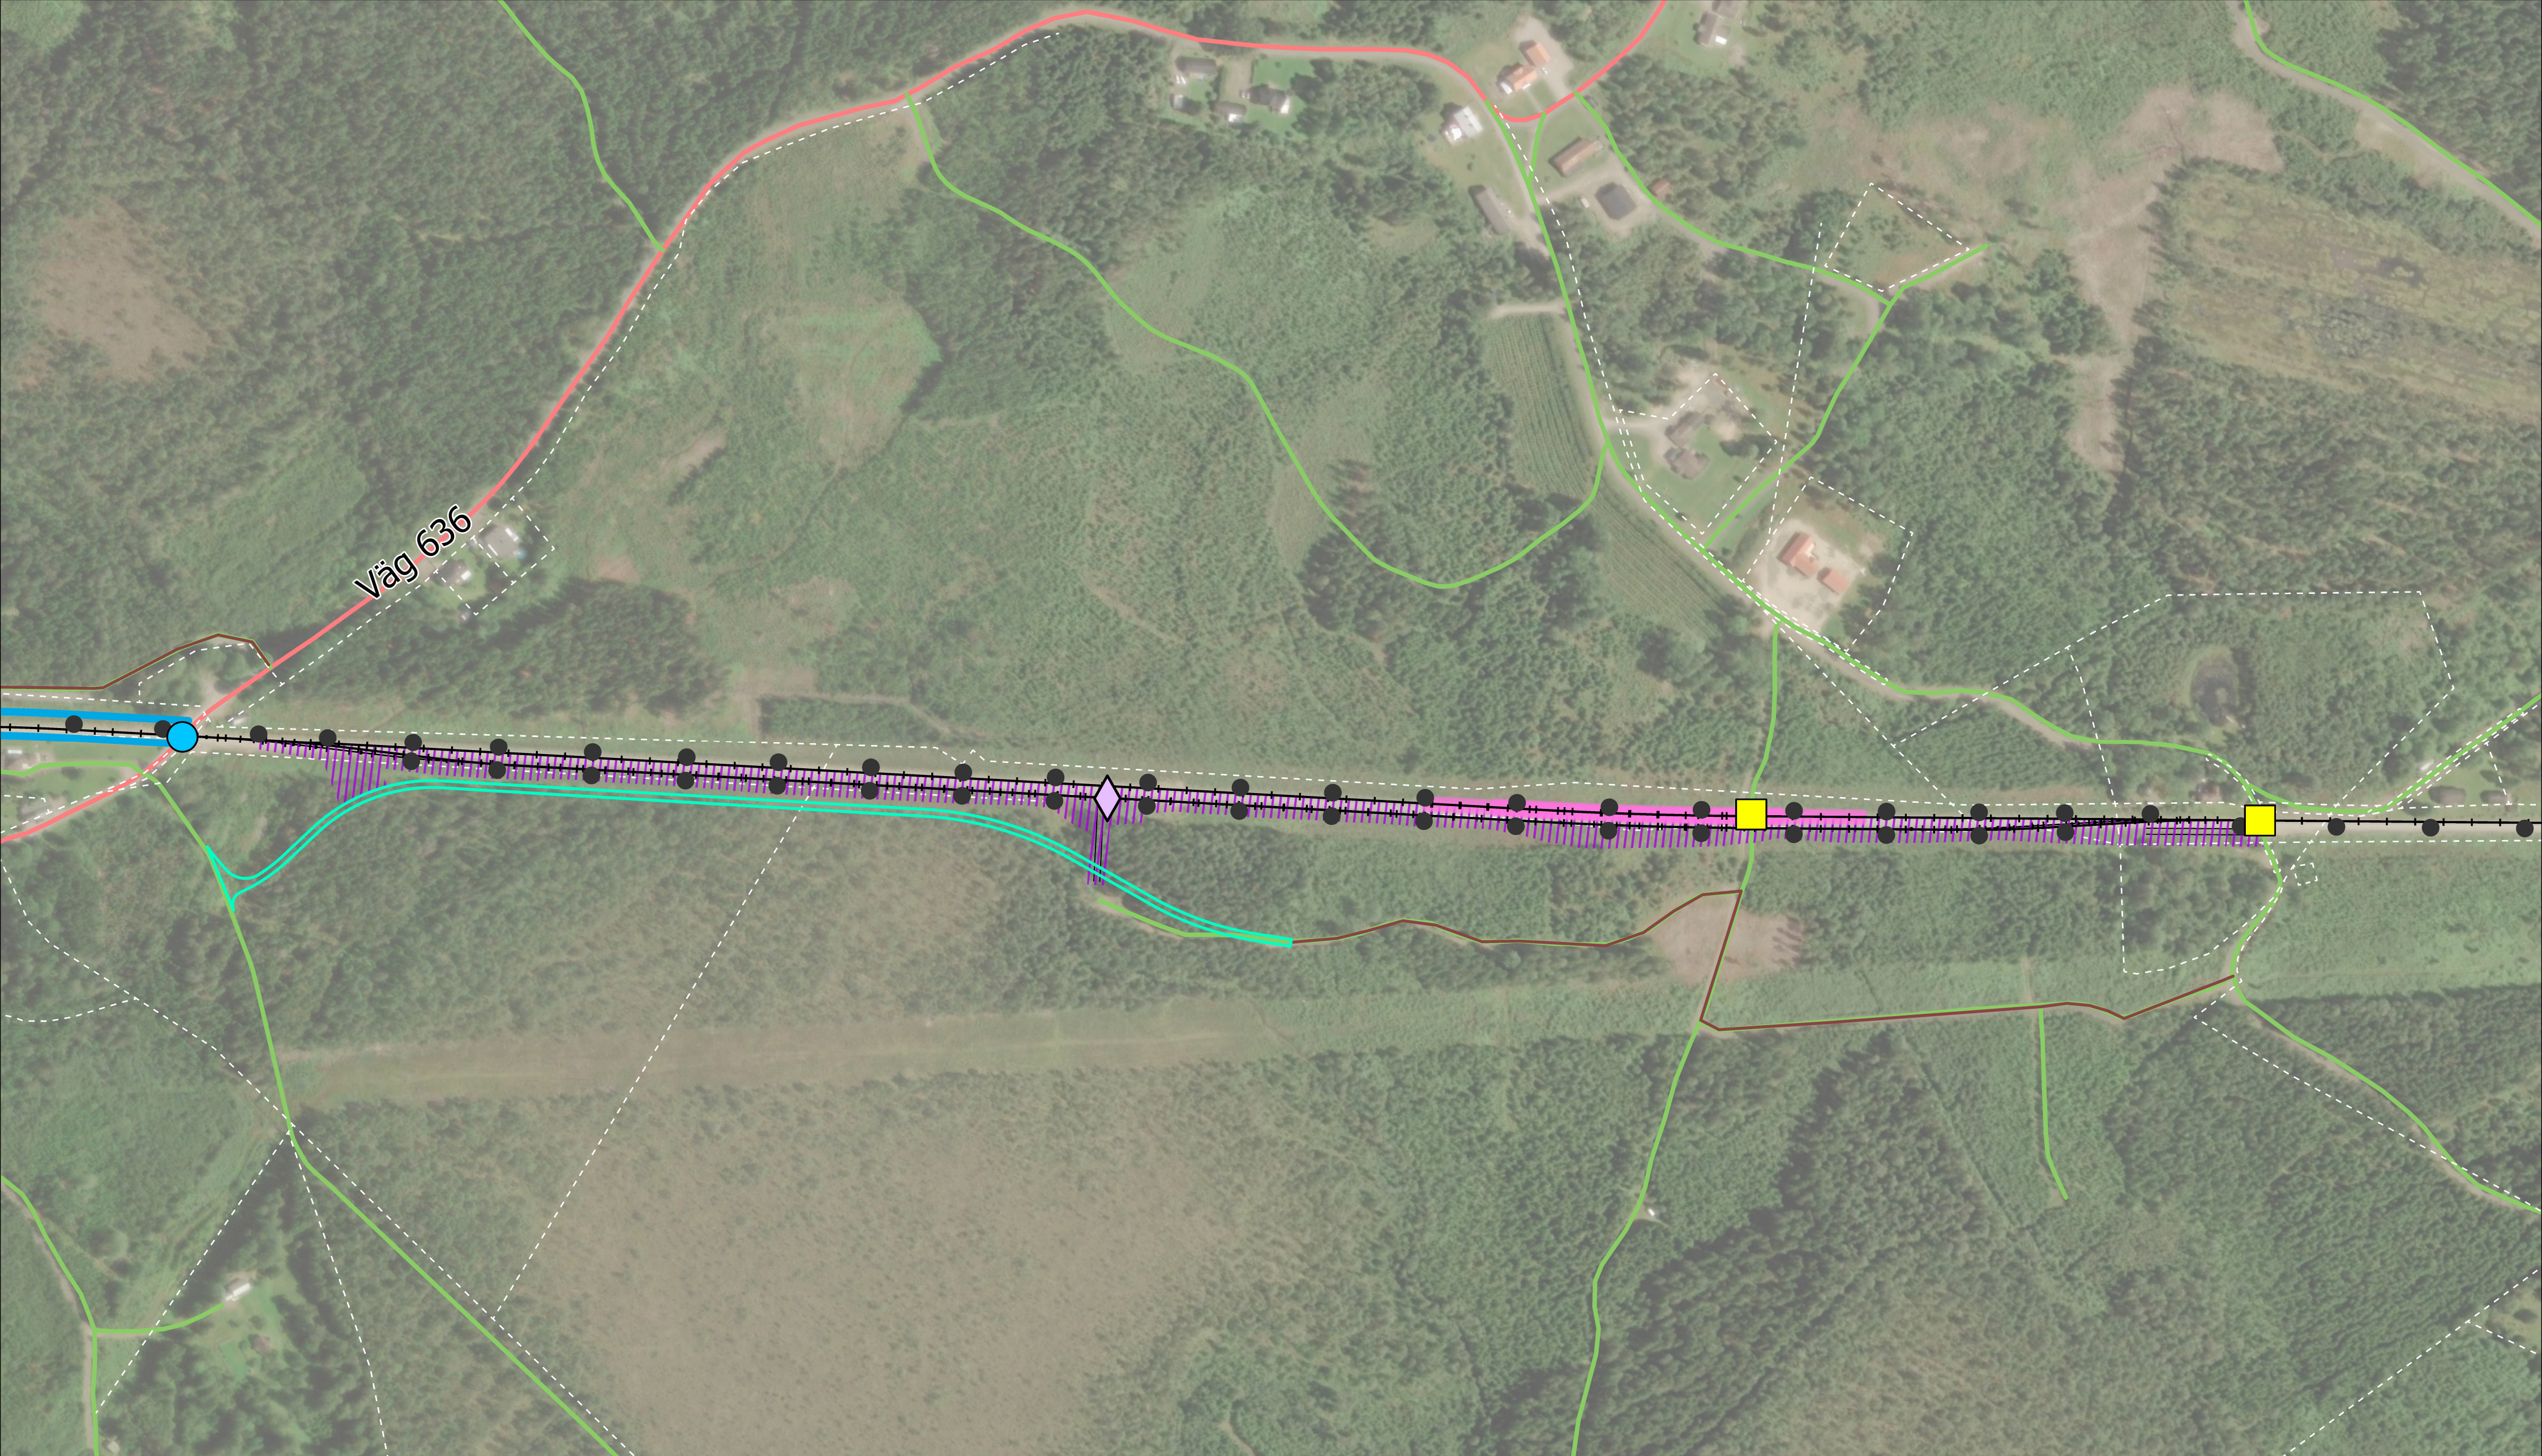

Teckenförklaring

- | | | |
|-----------------------|-----------------|----------------------------|
| Korsning slopas | Statlig väg | Spårbaxning max 30cm |
| Helbomanläggning | Enskild väg | Ersättningsväg och vändzon |
| Teknikbyggnad Signal | Fastighetsgräns | Stängsel för personskydd |
| Kontaktledningsstolpe | Spårlinje | Omledningsvägar |
| | Mötesspår | |

Långhult - Mötesspår

0 75 150 300 m

