


Beskrivning av Trafikverkets egendom. Allt delat
beskrivning av Trafikverkets egendom. Allt delat
Trafikverket

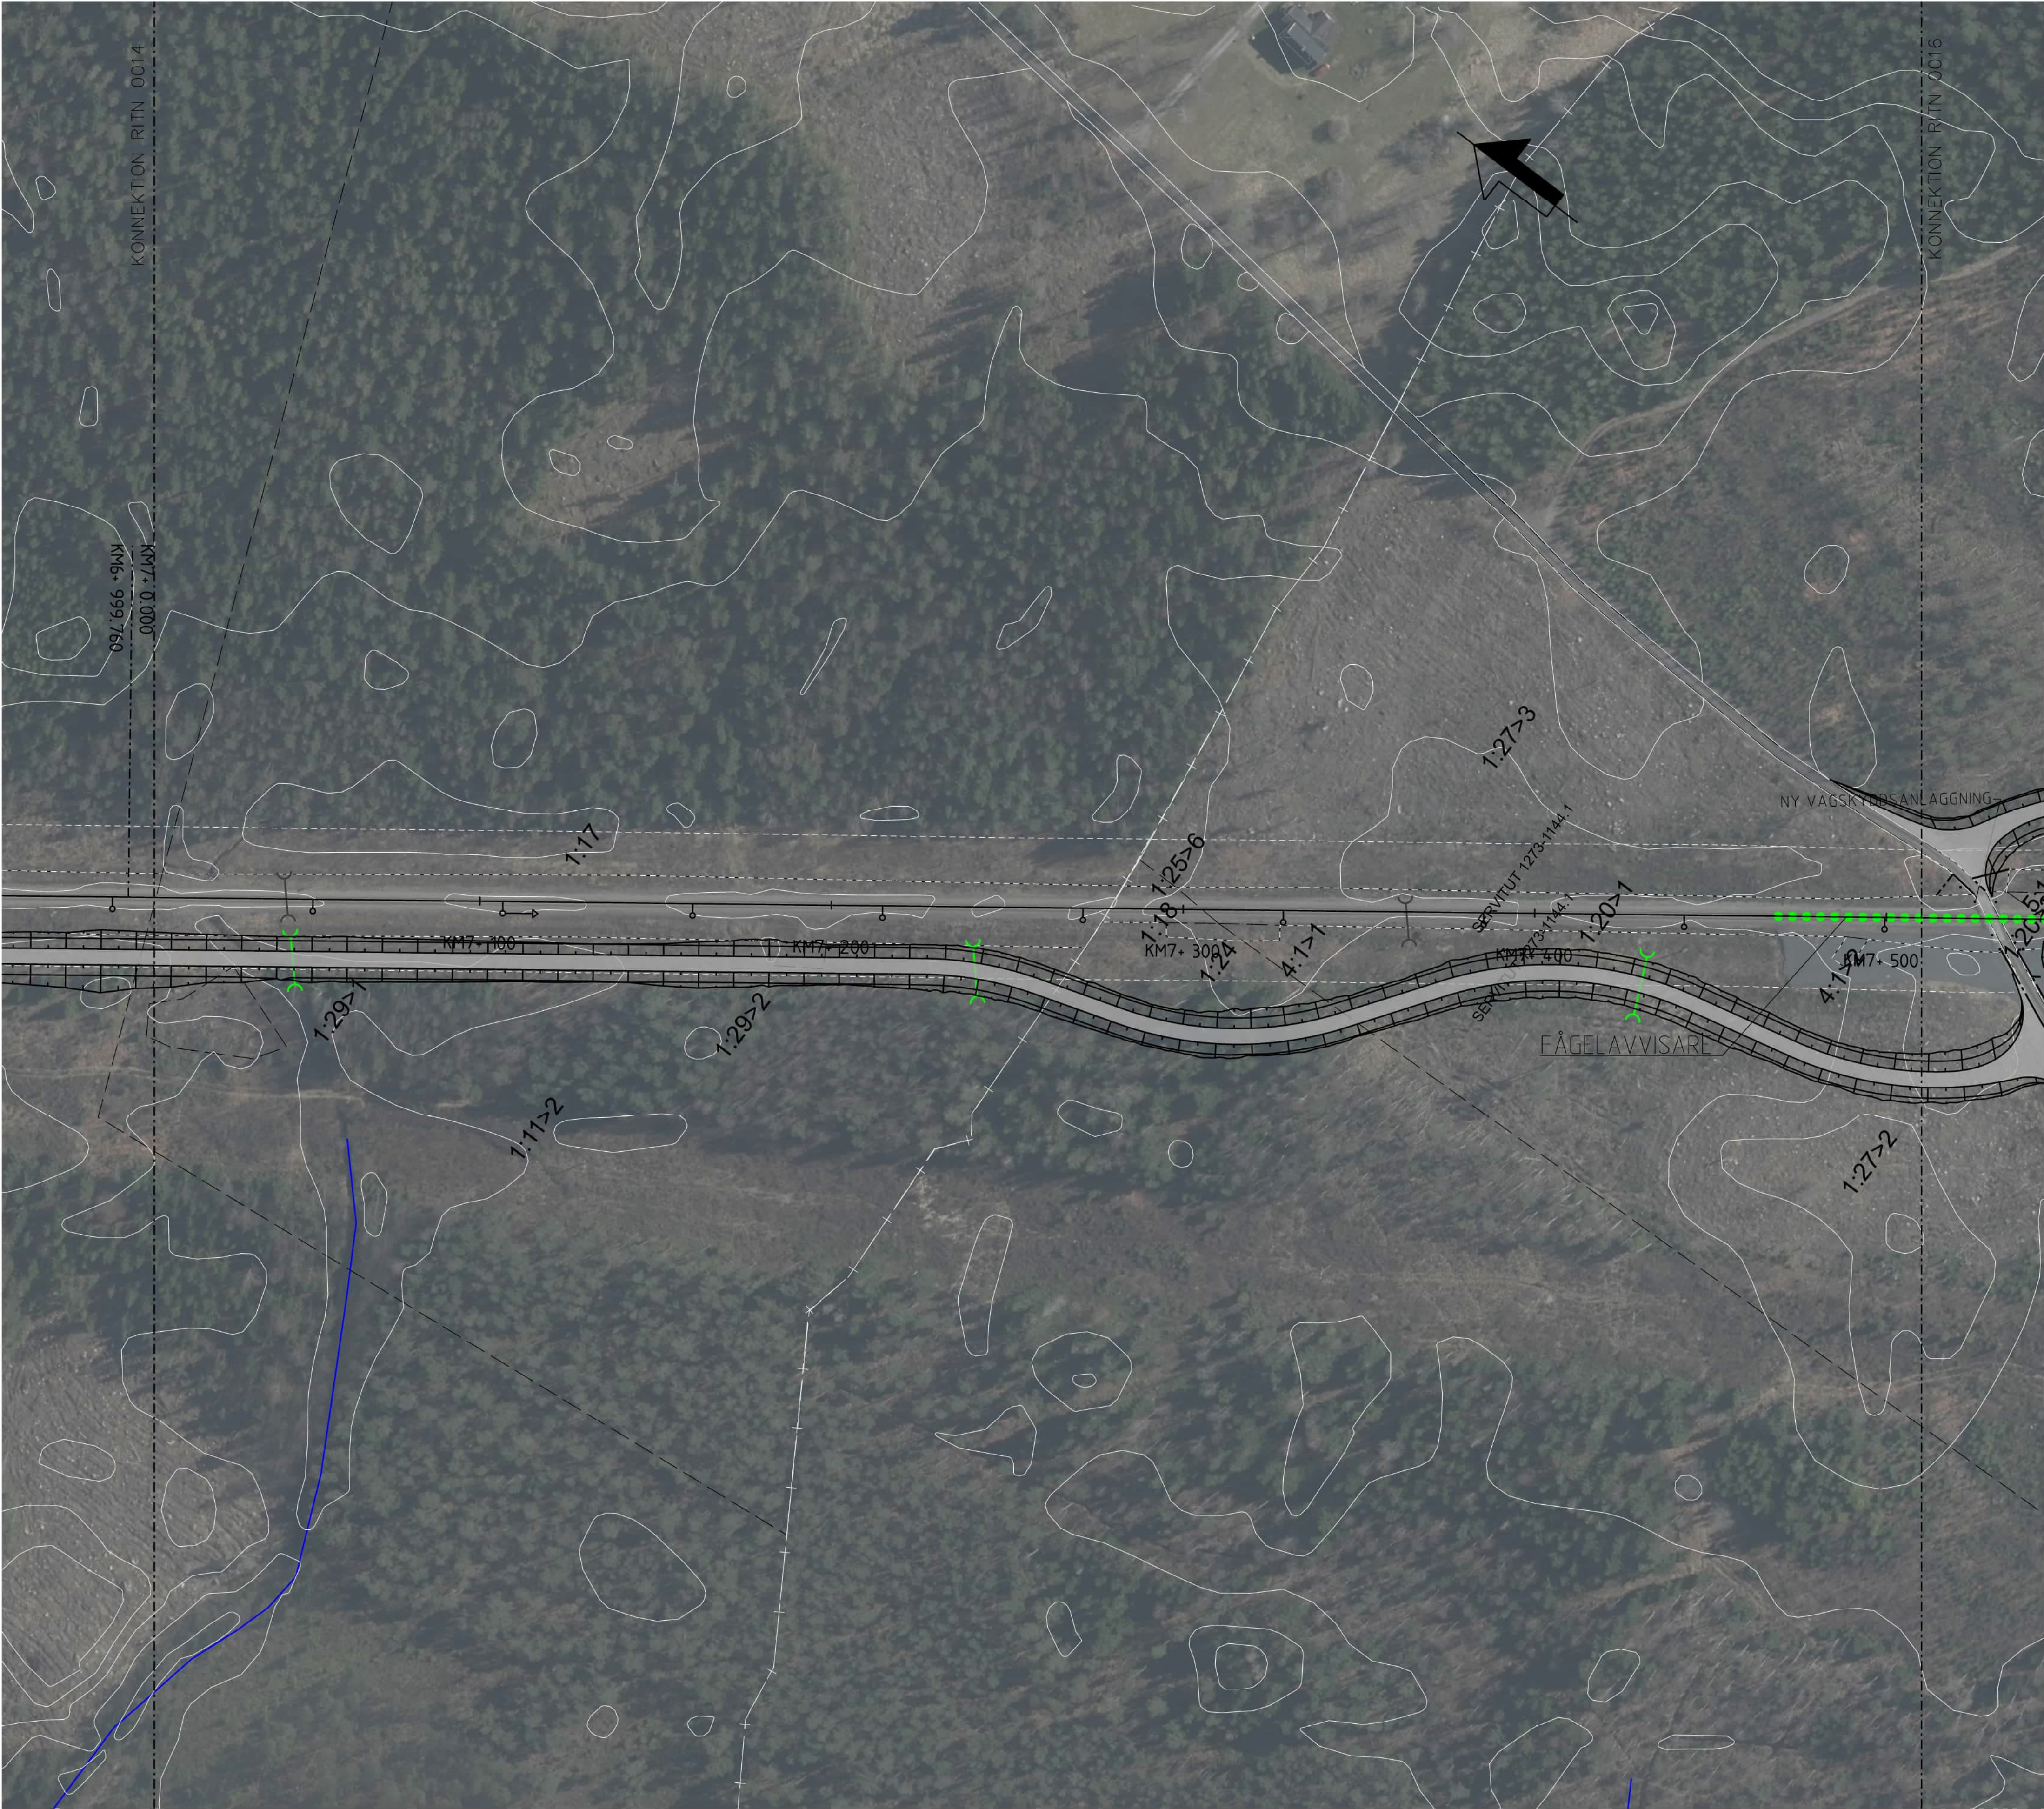

FÖRKLARINGAR

MARKANSPRÅK

GRÄNS FÖR JÄRNVÄGSMARK

NY ANLÄGGNING

- KM 0+000
- NY/JUSTERAD JÄRNVÄG, ÄNDRING AV RÄLSFÖRHÖJNING, PROFILJUSTERING, SPÅRBAX
- SPÅRVÄXEL
- STÄNGSEL
- BULLERSKÄRM
- RÄCKE
- SERVICE-/ERSÄTTNINGSVÄG
- SLÄNT
- PLATTFORM
- BRO
- KONTAKTLEDNINGSSTOLPE MED UTLIGGARE
- NY/FÖRLÄNGD TRUMMA
- MILJÖÄTGÄRD


BEFINTLIGHETER

- HÖJDKURVOR
- BYGGNAD
- JÄRNVÄGSSPÅR, SPÅRMITT
- JÄRNVÄGSSPÅR, SPÅRMITT, UTGÅR
- TRUMMA
- SKYDDSVÄRT TRÄD

ÖVRIGA BETECKNINGAR

- LÄNSGRÄNS
- TRAKTGRÄNS
- FASTIGHETSGRÄNS
- FÖRNLÄMNING
- 9:8
- FASTIGHETSBECKENNING
- PLANKÖRSNING SLOPAS


KOORDINATSYSTEM
PLAN: SWEREF 99 13 30
HÖJD: RH 2000

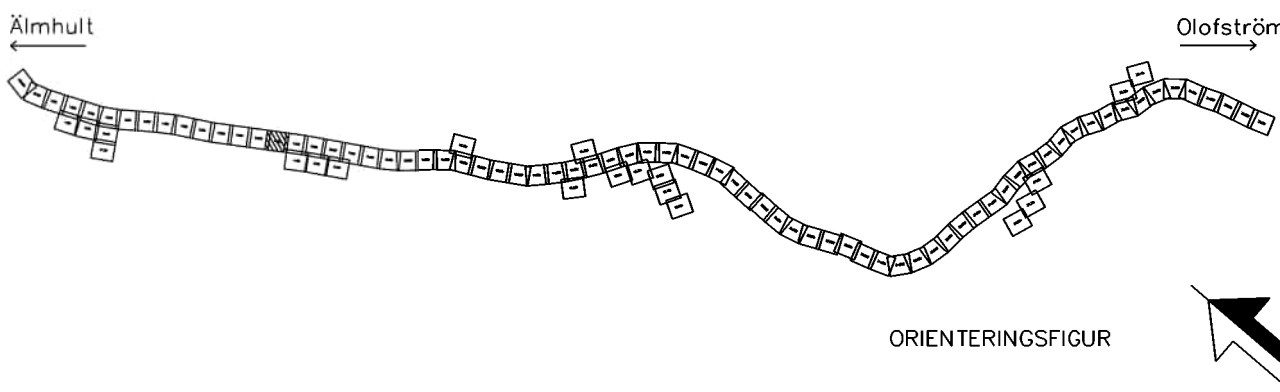

TYP AV PLAN			
LEVERANTÖR	ÄLMHULT-OLOFSTRÖM	TEKNIKPROJEKT	GEMENSAMT
www.wsp.com	5069	UPPDRAGSNUMMER	10364519
SKAPAD AV WSP/S.Gupta	GRANSKAD AV WSP/Y.Höglund	GRANSKAD AV WSP/A.Allauka	DATUM 2026-07-03
SKALA 1:1000	FÖRSTÄ A1	RITNINGSNUMMER FÖRVALTNING	0015
ÄLMHULT-OLOFSTRÖM	SYDOSTLÄNKEN DELEN ÄLMHULT-OLOFSTRÖM	HANDLINGSSTYP Samrådshandling	ANLÄGGNINGSTYP GEMENSAMT
PLANRITNING Illustrationskarta	SKALA 1:1000	RITNINGSNUMMER PROJEKT SOLP04-01-341-51-007-0015	BLAD NÄSTA BLAD 0016
ANLÄGGNINGSTYP GEMENSAMT	ANLÄGGNINGSTYP GEMENSAMT	ANLÄGGNINGSTYP GEMENSAMT	ANLÄGGNINGSTYP GEMENSAMT

0 10 20 30 40 50 60 70 80 90 100
SKALA 1:1000

Beskrivning av Trafikverkets egendom. Allt delnings-
beskrivande av mark och byggnader tillhör
Trafikverket

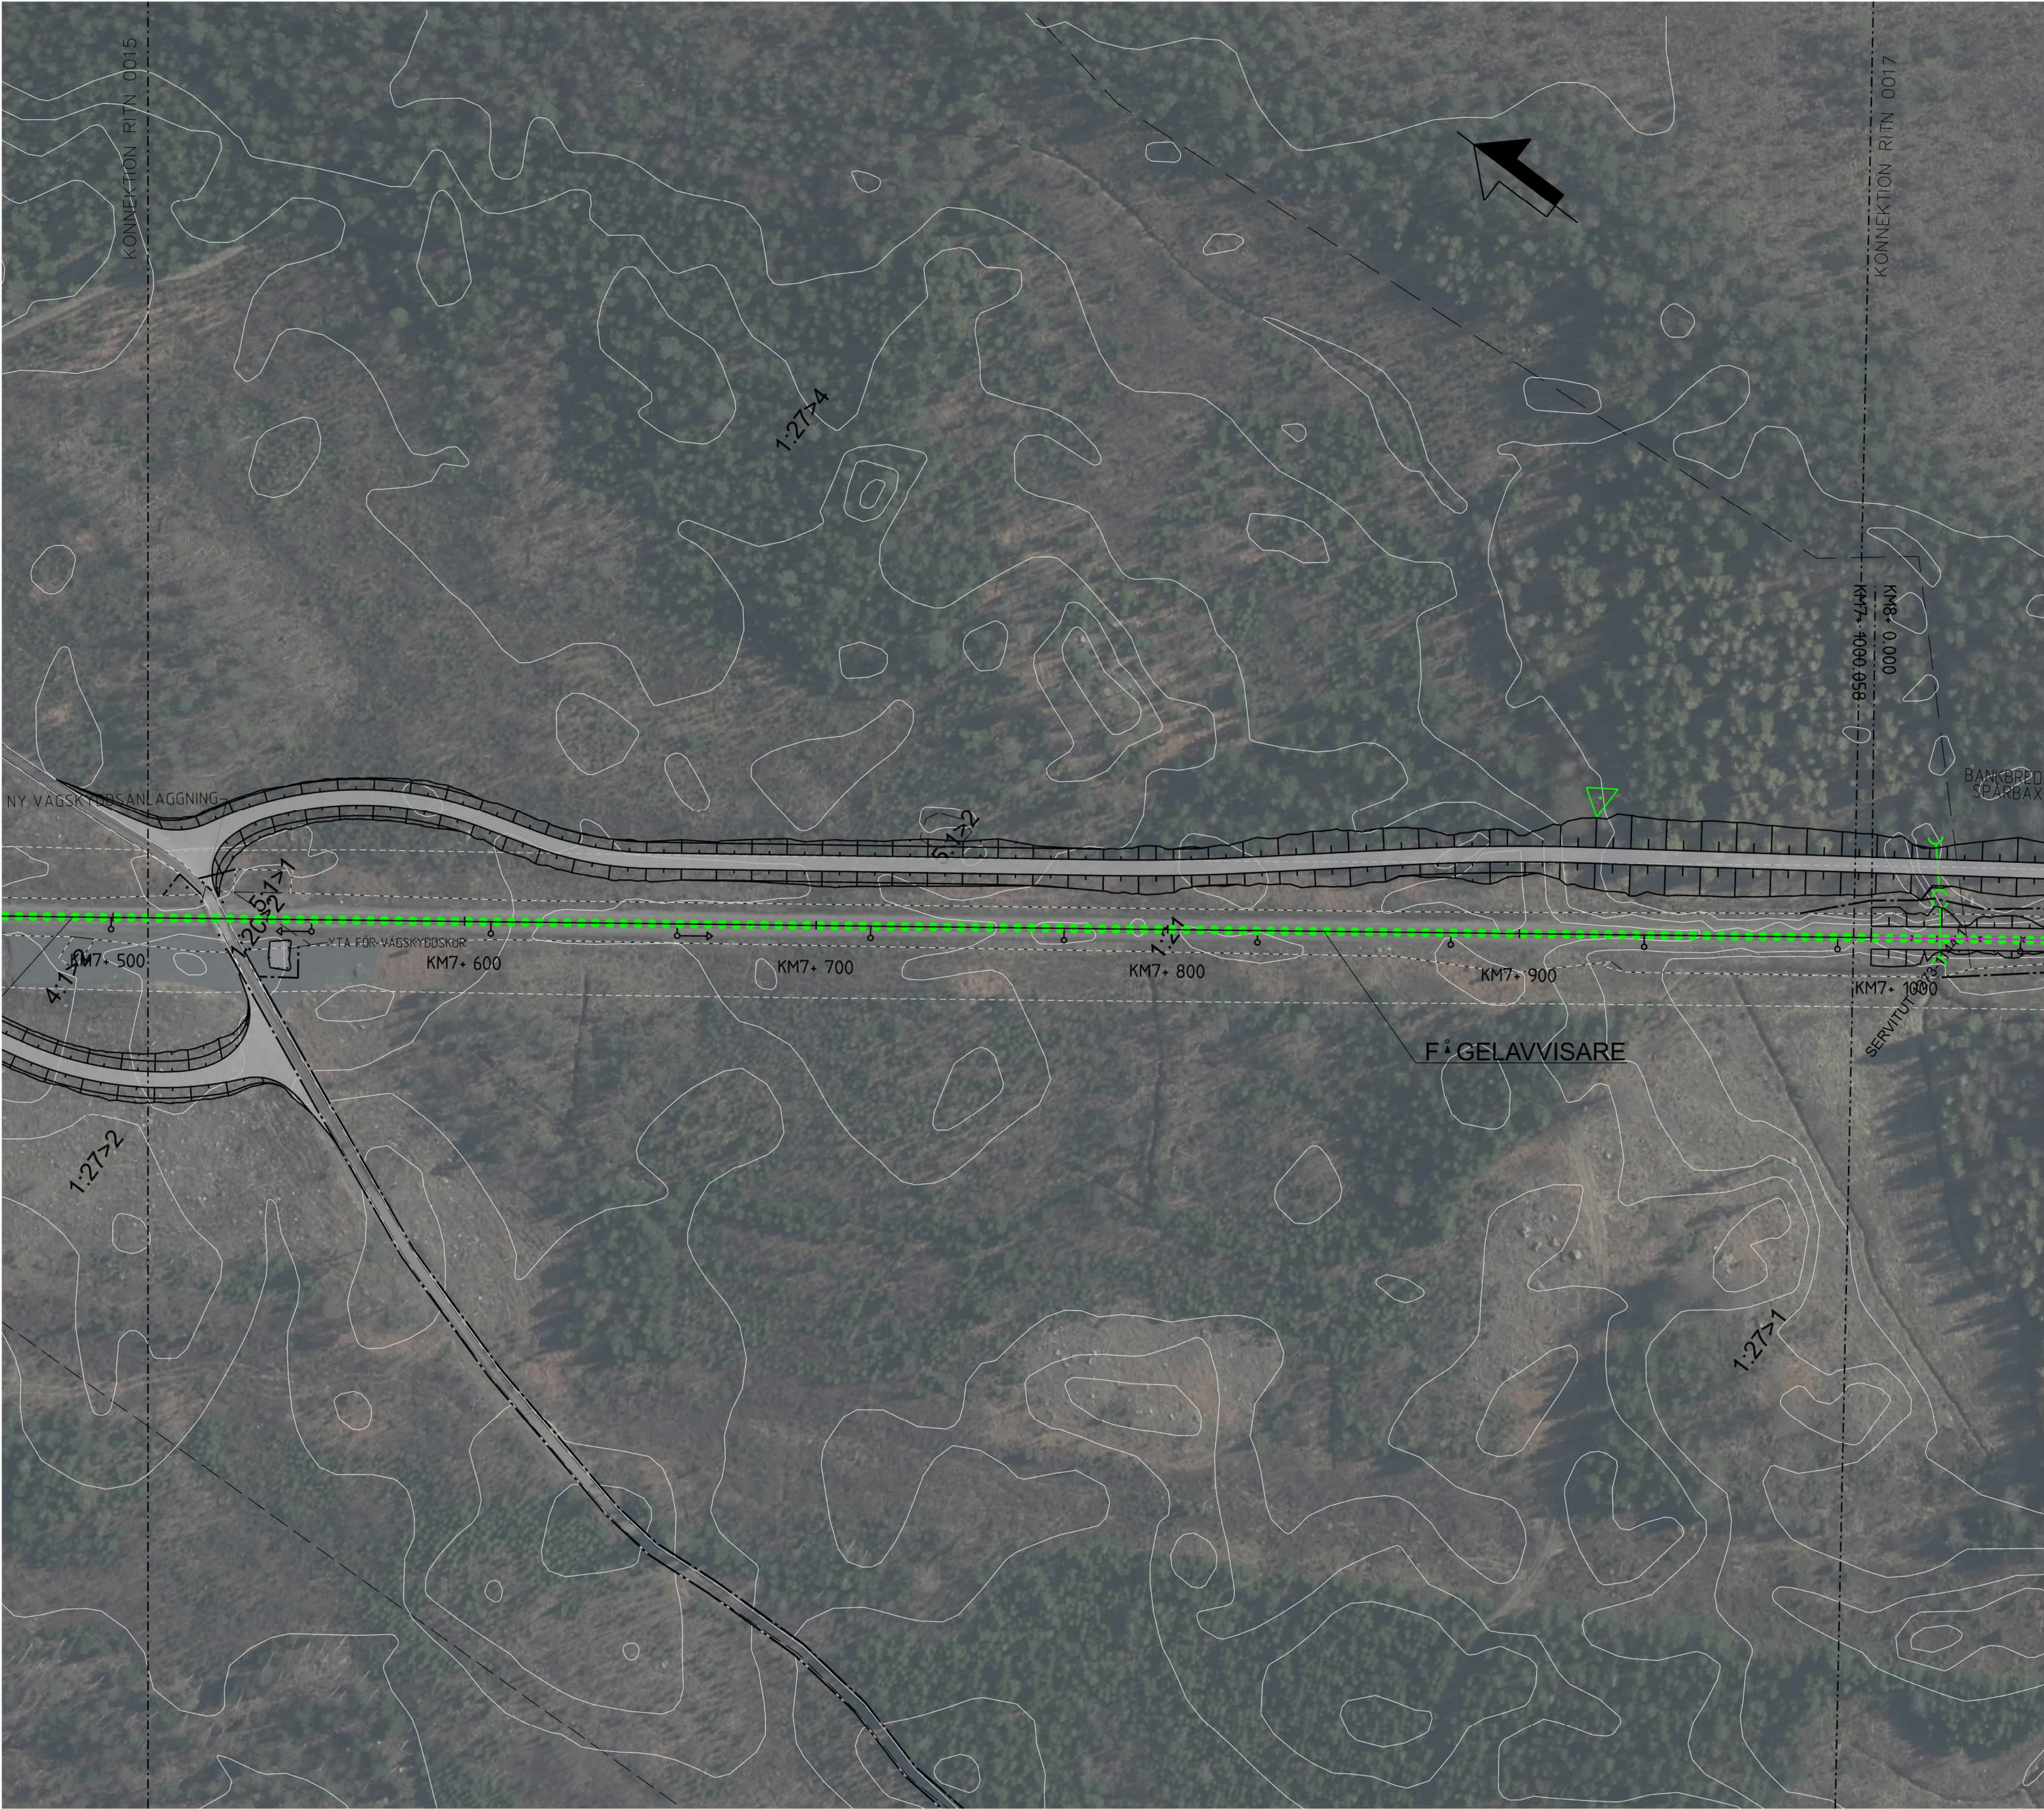

FÖRKLARINGAR

MARKANSPRÅK

GRÄNS FÖR JÄRNVÄGSMARK

NY ANLÄGGNING

- KM 0+000
- NY/JUSTERAD JÄRNVÄG, ÄNDRING AV
RÄLSFÖRHÖJNING, PROFILJUSTERING, SPÅRBÄX
- SPÅRVÄXEL
- STÄNGSEL
- BULLERSKÄRM
- RÄCKE
- SERVICE-/ERSÄTTNINGSVÄG
- SLÄNT
- PLATTFORM
- BRO
- KONTAKTLEDNINGSSTOLPE MED UTLIGGARE
- NY/FÖRLÄNGD TRUMMA
- MILJÖÄTGÄRD


BEFINTLIGHETER

- HÖJDKURVOR
- BYGGNAD
- JÄRNVÄGSSPÅR, SPÅRMITT
- JÄRNVÄGSSPÅR, SPÅRMITT, UTGÅR
- TRUMMA
- SKYDDSVÄRT TRÄD

ÖVRIGA BETECKNINGAR

- LÄNSGRÄNS
- TRAKTGRÄNS
- FASTIGHETSGRÄNS
- FÖRNLÄMNING
- 9:8
- FASTIGHETSBECKENNING
- PLANKÖRSNING SLOPAS

KOORDINATSYSTEM
PLAN: SWEREF 99 13 30
HÖJD: RH 2000

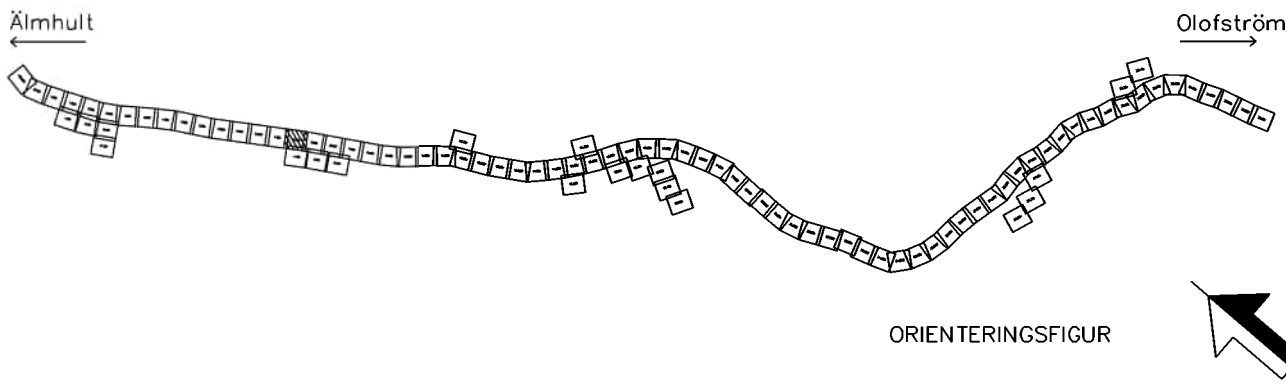

TYP AV PLAN			
Järnvägsplan			
LEVERANTÖR	www.wsp.com	TEKNIKPROJEKT	GEMENSAMT
SKAPAD AV	WSP/S.Gupta	UPPDRAGSNUMMER	10364519
GRANSKAD AV	WSP/Y.Höglund	KONSTRUKTIONSNUMMER	
BEKÄND AV	WSP/A.Allouka	HANDLINGSTYP	Samrådshandling
		ANLÄGGNINGSTYP	GEMENSAMT
		PROJEKTERARE	7 +500 - 8 +0
		RITNINGSNUMMER PROJEKT	SOLP04-01-341-51-007-008-0016
		SKALA	1:1000
		FÖRSTÄLLNING	ÄLMHULT-OLOFSTRÖM
		RITNINGSNUMMER FÖRVALTNING	0016
		BLAD	NÄSTA BLAD
		ANMÄRKNING	851

0 10 20 30 40 50 60 70 80 90 100
SKALA 1:1000

Beskrivning av Trafikverkets egendom. Allt delnings-
begrepp är i minsta möjliga utsträckning.
TRAFIKVERKET



FÖRKLARINGAR

MARKANSPRÅK

GRÄNS FÖR JÄRNVÄGSMARK

NY ANLÄGGNING

- KM 0+000
NYTT/JUSTERAT JÄRNVÄGSSPÅR, SPÅRMITT, MED
LÄNGDMÄTNING OCH NIVÅ RÄLSÖVERKANT
- SPÄRVÄXEL
- STÄNGSEL
- BULLERSKÄRM
- RÄCKE
- SERVICE-/ERSÄTTNINGSVÄG
- SLÄNT
- PLATTFORM
- BRO
- KONTAKTLEDNINGSSTOLPE MED UTLIKKARE
- NY/FÖRLÄNGD TRUMMA
- MILJÖÄTGÄRD


BEFINTLIGHETER

- HÖJDKURVOR
- BYGGNAD
- JÄRNVÄGSSPÅR, SPÅRMITT
- JÄRNVÄGSSPÅR, SPÅRMITT, UTGÅR
- TRUMMA
- SKYDDSVÄRT TRÄD

ÖVRIGA BETECKNINGAR

- LÄNSGRÄNS
- TRAKTGRÄNS
- FASTIGHETSGRÄNS
- FÖRNLÄMNING
- 9:8
- FASTIGHETSBECKENNING
- PLANKÖRSNING SLOPAS


KOORDINATSYSTEM
PLAN: SWEREF 99 13 30
HÖJD: RH 2000

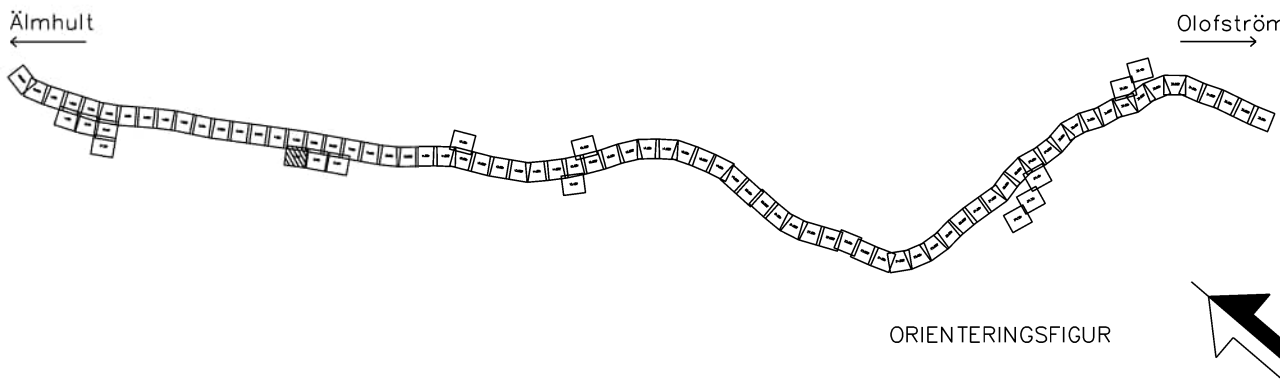

TYP AV PLAN			
Järnvägsplan			
LEVERANTÖR	5069	TEKNISKTÄG	GEMENSAMT
www.wsp.com	UPPGÄVNUMMER 10364519	KONSTRUKTIONNUMMER	GRANSKNINGSSTATUS / SYFTE
TRAFIKVERKET	ÄLMHULT-OLOFSTRÖM	HANDLINGSSTYF	Samrådshandling
SKAPAD AV WSP/S.Gupta	SYDÖSTLÄNKEN DELEN ÄLMHULT-OLOFSTRÖM	ANLÄGGNINGSTYP	GEMENSAMT
GRANSKAD AV WSP/Y.Höglund	PLANRITNING	RIKSNUMMER PROJEKT	SOLP04-01-341-51-007-008-1016
GRANSKAD AV WSP/A.Allauka	ILLUSTRATIONSKARTA	BLAD	NÄSTA BLAD
DATUM 2026-07-03	SKALA 1:1000	FÖRHÅLL A1	RITNINGNUMMER FÖRVALTNING 1016
			ANMÄRKNINGAR 0017

0 10 20 30 40 50 60 70 80 90 100
SKALA 1:1000

Beskrivning av Trafikverkets ägande. Allt delägare
beskrivs i minsta möjliga detalj.
Trafikverket

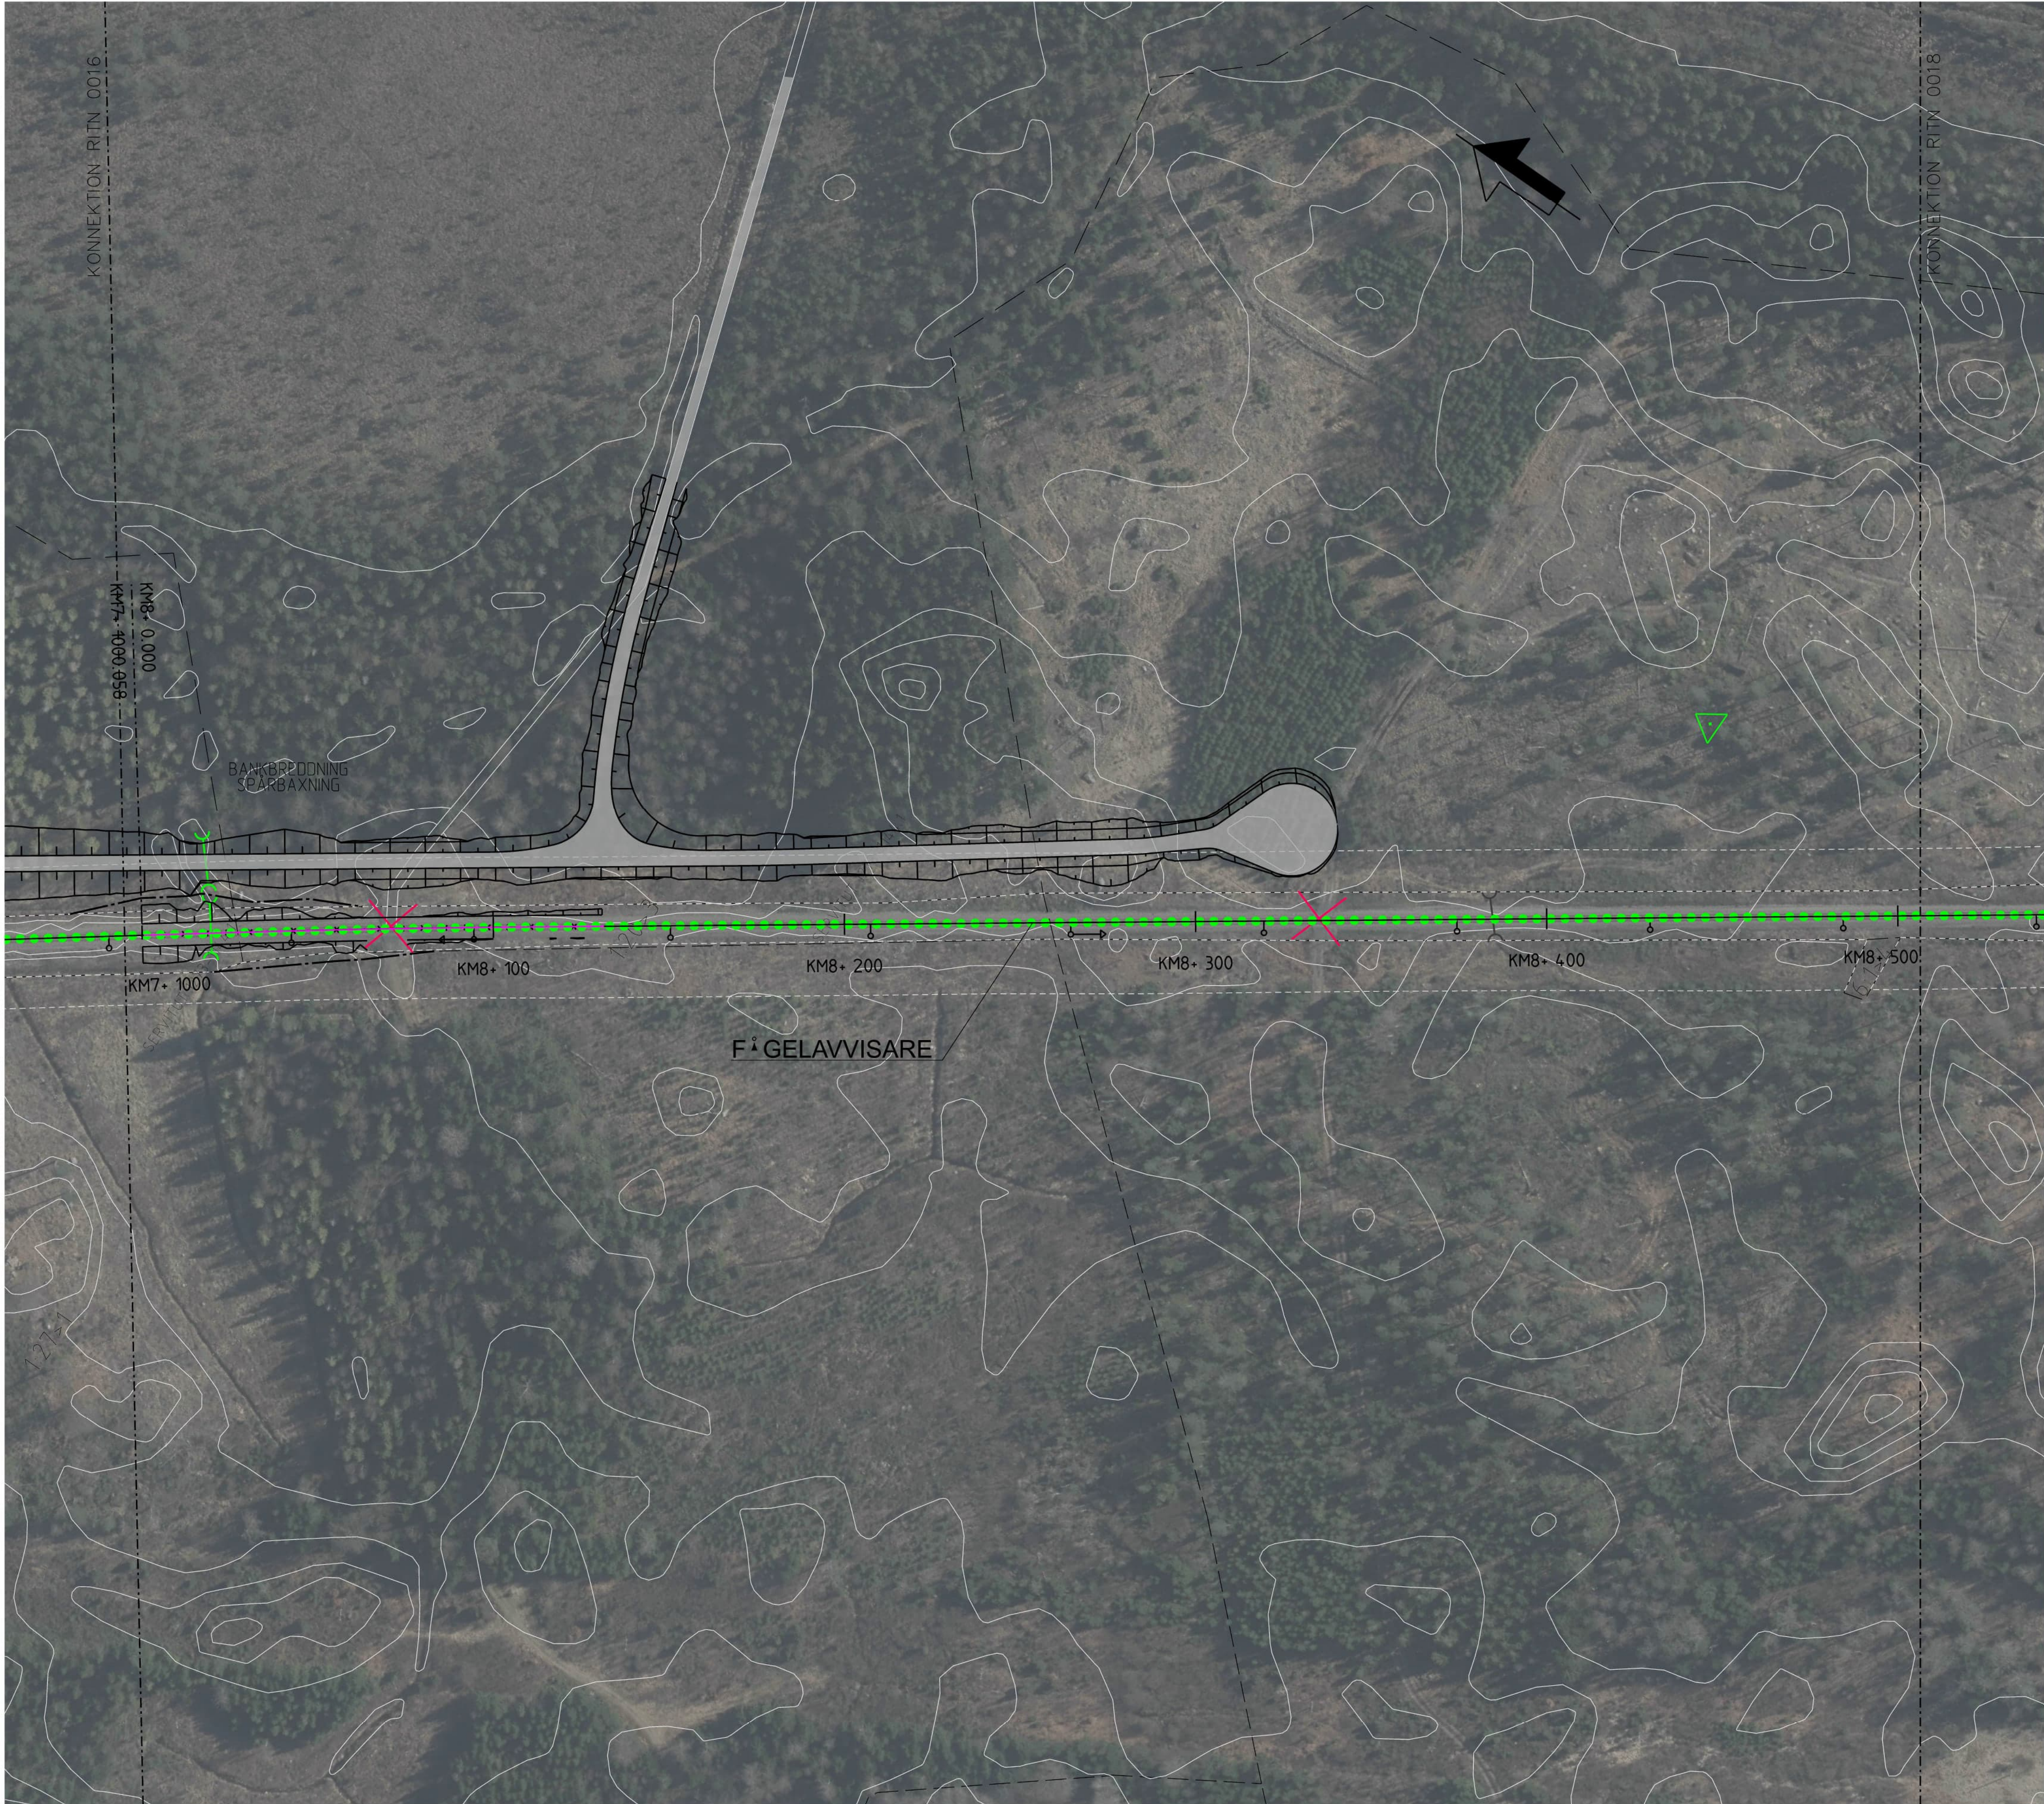

FÖRKLARINGAR

MARKANSPRÅK

GRÄNS FÖR JÄRNVÄGSMARK

NY ANLÄGGNING

- KM 0+000
- NY/JUSTERAD JÄRNVÄG, ÄNDRING AV RÄLSFÖRHÖJNING, PROFILJUSTERING, SPÅRBAX
- SPÅRVÄXEL
- STÄNGSEL
- BULLERSKÄRM
- RÄCKE
- SERVICE-/ERSÄTTNINGSVÄG
- SLÄNT
- PLATTFORM
- BRO
- KONTAKTLEDNINGSSTOLPE MED UTLIGGARE
- NY/FÖRLÄNGD TRUMMA
- MILJÖÄTGÄRD


BEFINTLIGHETER

- HÖJDKURVOR
- BYGGNAD
- JÄRNVÄGSSPÅR, SPÅRMITT
- JÄRNVÄGSSPÅR, SPÅRMITT, UTGÅR
- TRUMMA
- SKYDDSVÄRT TRÄD

ÖVRIGA BETECKNINGAR

- LÄNSGRÄNS
- TRAKTGRÄNS
- FASTIGHETSGRÄNS
- FÖRNLÄMNING
- 9:8
- FASTIGHETSBECKENNING
- PLANKORSNING SLOPAS


KOORDINATSYSTEM
PLAN: SWEREF 99 13 30
HÖJD: RH 2000

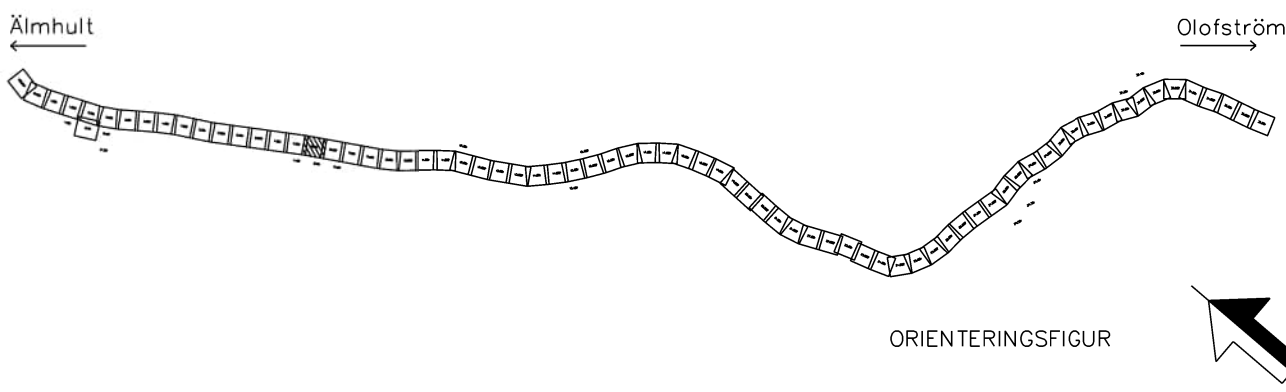

0 10 20 30 40 50 60 70 80 90 100
SKALA 1:1000

TYP AV PLAN			
Järnvägsplan			
LEVERANTÖR	AVDELNING	LEVERANS-/ÄNDRINGS-PM	TEKNISKTÄG
www.wsp.com	5069	KONSTRUKTÖRSNUMMER	GEMENSAMT
	UPPRÄGGSNUMMER	GRANSKNINGSSTATUS / SYFTE	
	10364519		
 TRAFIKVERKET		HÄNDLIGSTYP	
SKAPAD AV WSP/S.Gupta		Samrådshandling	
GRANSKAD AV WSP/Y.Höglund		ANLÄGGNINGSTYP	
GRANSKAD AV WSP/A.Allouka		GEMENSAMT	
DATUM	SKALA	FÖRHÅLL	RITNINGENHET
2026-07-03	1:1000	A1	851
PLANRITNING		RITNINGENHET	
Illustrationskarta		RITNINGENHET	
BLAD		RITNINGENHET	
0017		RITNINGENHET	
NÄSTA BLAD		RITNINGENHET	
1017		RITNINGENHET	
ÅR		RITNINGENHET	
		RITNINGENHET	

Beskrivning av Trafikverkets egendom. Allt delat
beskrivning av Trafikverkets egendom. Allt delat
Trafikverket

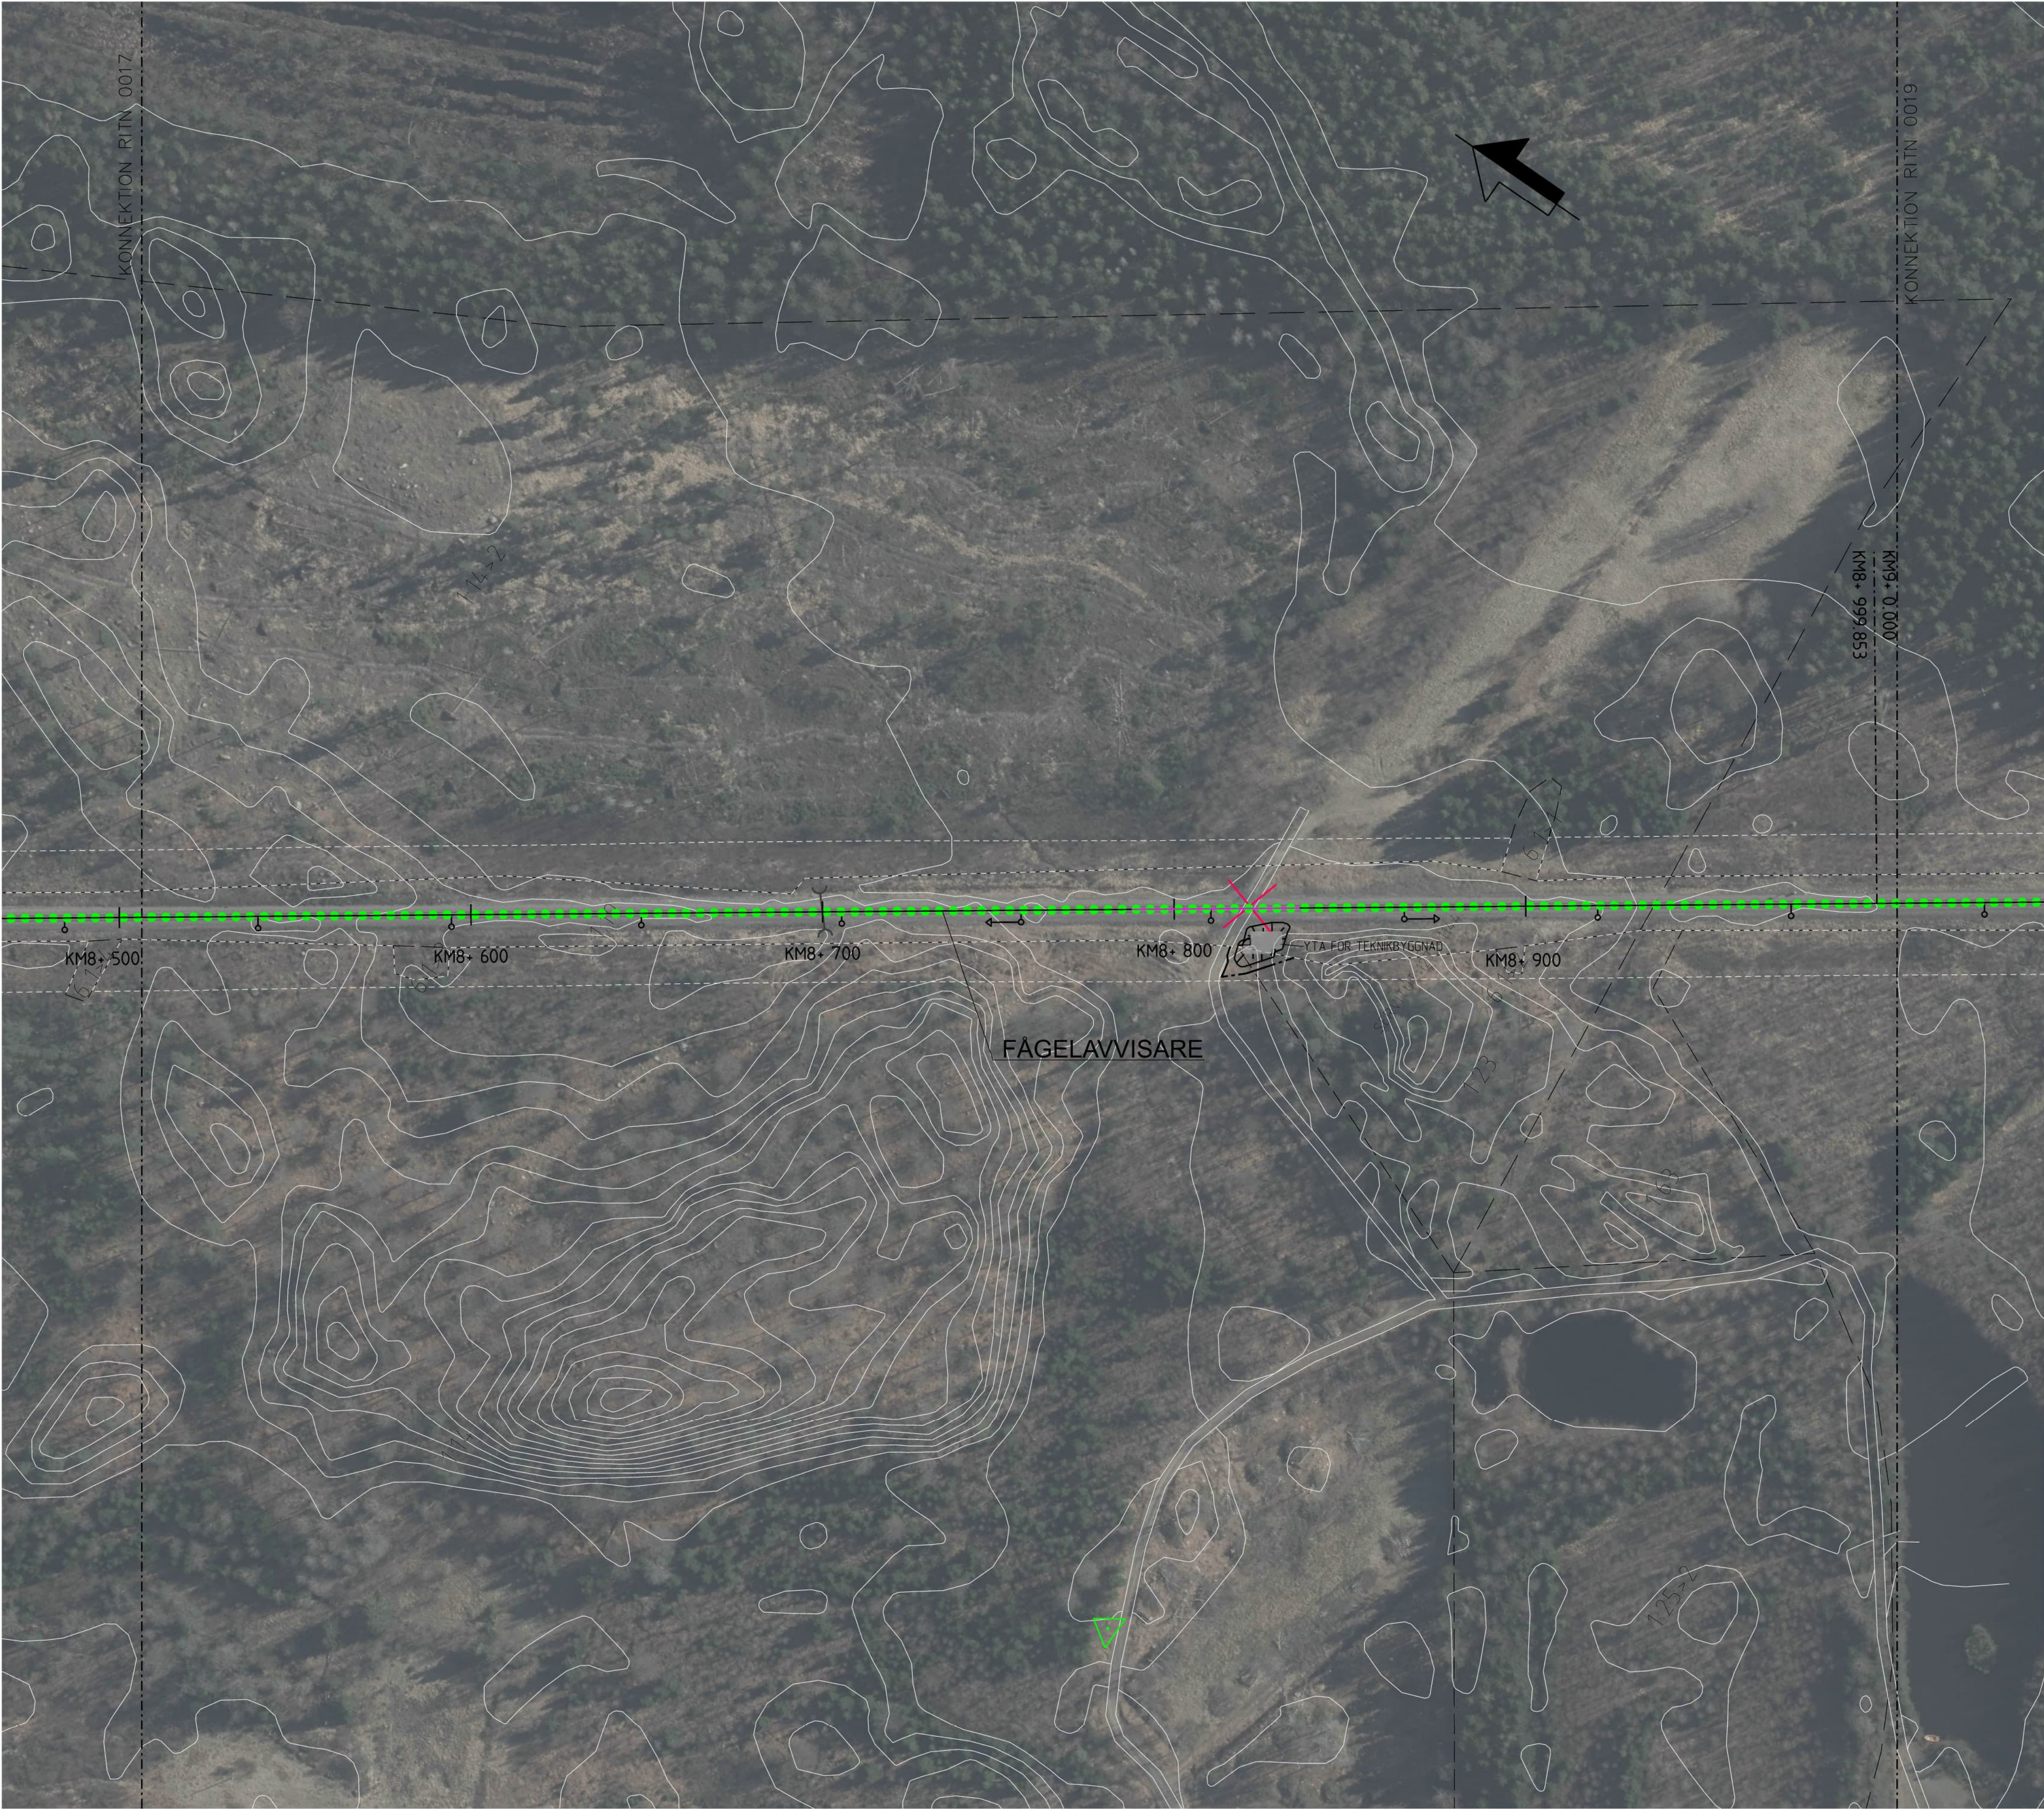

FÖRKLARINGAR

MARKANSPRÅK

GRÄNS FÖR JÄRNVÄGSMARK

NY ANLÄGGNING

- KM 0+000
NYTT/JUSTERAT JÄRNVÄGSSPÅR, SPÅRMITT, MED LÄNGDMÄTNING OCH NIVÅ RÄLSÖVERKANT
- SPÅRVÄXEL
- STÅNGSEL
- BULLERSKÄRM
- RÄCKE
- SERVICE-/ERSÄTTNINGSVÄG
- SLÄNT
- PLATTFORM
- BRO
- KONTAKTLEDNINGSSSTOLPE MED UTLIGGARE
- NY/FÖRLÄNGD TRUMMA
- MILJÖÄTGÄRD


BEFINTLIGHETER

- HÖJDKURVOR
- BYGGNAD
- JÄRNVÄGSSPÅR, SPÅRMITT
- JÄRNVÄGSSPÅR, SPÅRMITT, UTGÅR
- TRUMMA
- SKYDDSVÄRT TRÄD

ÖVRIGA BETECKNINGAR

- LÄNSGRÄNS
- TRAKTGRÄNS
- FASTIGHETSGRÄNS
- FÖRNLÄMNING
- 9:8
- FASTIGHETSBEDECKNING
- PLANKORSNING SLOPAS

KOORDINATSYSTEM
PLAN: SWEREF 99 13 30
HÖJD: RH 2000

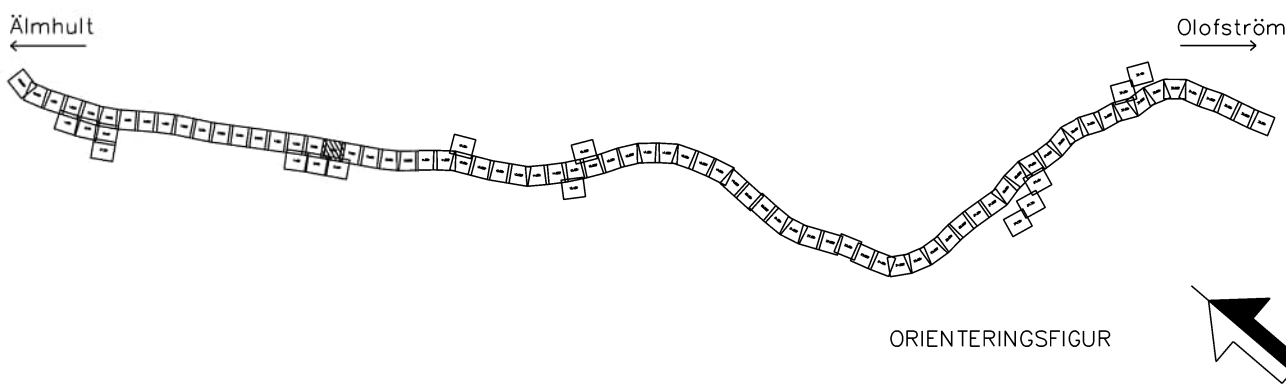

TYP AV PLAN			
LEVERANTÖR	www.wsp.com	ANLÄGGNING	Järnvägsplan
SKAPAD AV	WSP/S. Gupta	LEVERANS/ÄNDRINGS-PM	5069
GRANSKAD AV	WSP/Y. Högland	UPPDRAGSNUMMER	10364519
BEKÄND AV	WSP/A. Allouka	KONSTRUKTIONSNUMMER	
DATUM	2026-07-03	TEKNISYGGVAD	GEMENSAMT
SKALA	1:1000	GRANSKNINGSSTATUS / SYFTE	
FÖRHÅLL	A1	HANDLINGSSTYP	Samrådshandling
RITINGSNUMMER FÖRVALTNING		ANLÄGGNINGSTYP	GEMENSAMT
		ANLÄGGNINGEN	ÄLMHULT-OLOFSTRÖM
		BYGGNAD	SYDÖSTLÄNKEN DELEN ÄLMHULT-OLOFSTRÖM
		BYGGNADEN	8 +500 - 9 +0
		BYGGNADEN	851
		BYGGNADEN	0018
		BYGGNADEN	1018
		BYGGNADEN	ANER

Den här ritning är Trafikverkets egendom. Allt obehörigt
begagnande av ritningen är straffbart enligt lag.
TRAFIKVERKET



FÖRKLARINGAR

MARKANSPRÅK

GRÄNS FÖR JÄRNVÄGSMARK

NY ANLÄGGNING

- KM 0+000**
NYTT/JUSTERAT JÄRNVÄGSSPÅR, SPÅRMITT, MED LÄNGDMÄTNING OCH NIVÅ RÄLSÖVERKANT
- SPÅRVÄXEL
- STÄNGSEL
- BULLERSKÄRM
- RÄCKE
- SERVICE-/ERSÄTTNINGSVÄG
- SLÄNT
- PLATTFORM
- BRO
- KONTAKTLEDNINGSSTOLPE MED UTLIGGARE
- NY/FÖRLÄNGD TRUMMA
- MILJÖÄTGÄRD


BEFINTLIGHETER

- HÖJDKURVOR
- BYGGNAD
- JÄRNVÄGSSPÅR, SPÅRMITT
- JÄRNVÄGSSPÅR, SPÅRMITT, UTGÅR
- TRUMMA
- SKYDDSVÄRT TRÄD

ÖVRIGA BETECKNINGAR

- LÄNSGRÄNS
- TRAKTGRÄNS
- FASTIGHETSGRÄNS
- FÖRNLÄMNING
- 9:8
- FASTIGHETSBECKENNING
- PLANKORSNING SLOPAS

KOORDINATSYSTEM
PLAN: SWEREF 99 13 30
HÖJD: RH 2000

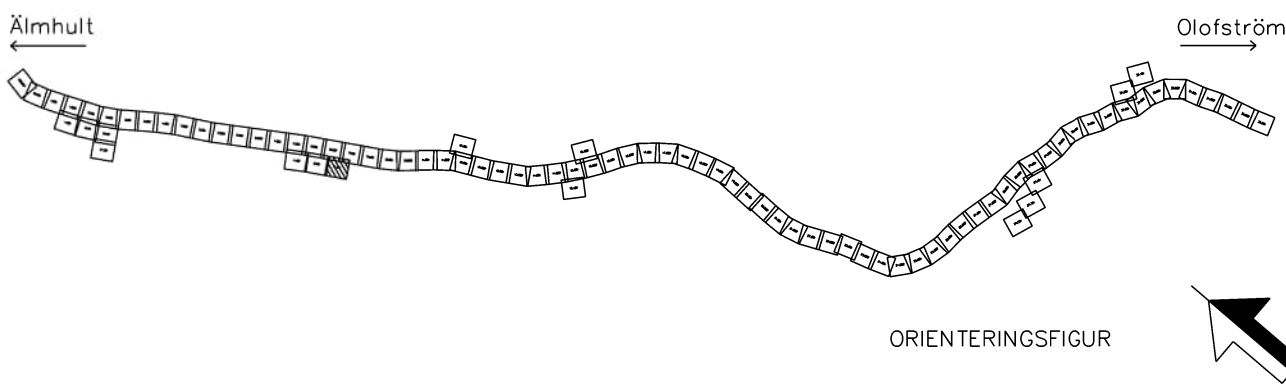

0 10 20 30 40 50 60 70 80 90 100
SKALA 1:1000

TYP AV PLAN			
Järnvägsplan			
LEVERANTÖR	AVDELNING	LEVERANS/ÄNDRINGS-PM	TEKNISKTÄGGE
www.wsp.com	5069		GEMENSAMT
	UPPDRAGSNUMMER	KONSTRUKTIONSNUMMER	GRANSKNINGSSTATUS / SYFTE
	10364519		
TRAFIKVERKET	ÄLMHULT-OLOFSTRÖM		HANDLINGSSTYP
	SYDOSTLÄNKEN DELEN ÄLMHULT-OLOFSTRÖM		Samrådshandling
SKAPAD AV	GRANSKAD AV	RITNINGSNUMMER PROJEKT	ANLÄGGNINGSTYP
WSP/S.Gupta	WSP/Y.Höglund	SOLP04-01-341-51-008_009-1018	GEMENSAMT
BEKÄND AV	DATUM	SKALA	RIKSHANDLING
WSP/A.Alluoka	2026-07-03	1:1000	8 500 - 9 +0
	FÖRHÅLL	RITNINGSNUMMER FÖRVALTNING	BLAD
	A1		1018
			0019
			ÄNDR.

Beskrivning av Trafikverkets egendom. Allt delnings-
beskrivande av mark och byggnader ingår.
TRAFIKVERKET



FÖRKLARINGAR

MARKANSPRÅK

GRÄNS FÖR JÄRNVÄGSMARK

NY ANLÄGGNING

- KM 0+000 NYTT/JUSTERAT JÄRNVÄGSSPÅR, SPÅRMITT, MED LÄNGDMÄTNING OCH NIVÅ RÄLSÖVERKANT
- SPÅRVÄXEL
- STÄNGSEL
- BULLERSKÄRM
- RÄCKE
- SERVICE-/ERSÄTTNINGSVÄG
- SLÄNT
- PLATTFORM
- BRO
- KONTAKTLEDNINGSSTOLPE MED UTLIGGARE
- NY/FÖRLÄNGD TRUMMA
- MILJÖÄTGÄRD



BEFINTLIGHETER

- HÖJDKURVOR
- BYGGNAD
- JÄRNVÄGSSPÅR, SPÅRMITT
- JÄRNVÄGSSPÅR, SPÅRMITT, UTGÅR
- TRUMMA
- SKYDDSVÄRT TRÄD

ÖVRIGA BETECKNINGAR

- LÄNSGRÄNS
- TRAKTGRÄNS
- FASTIGHETSGRÄNS
- FÖRNLÄMNING
- FASTIGHETSBECKENNING
- PLANKORSNING SLOPAS

KOORDINATSYSTEM
PLAN: SWEREF 99 13 30
HÖJD: RH 2000

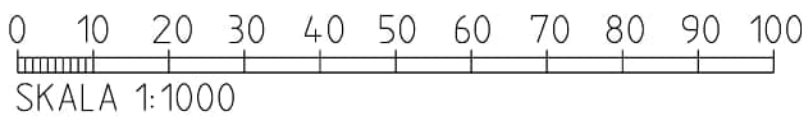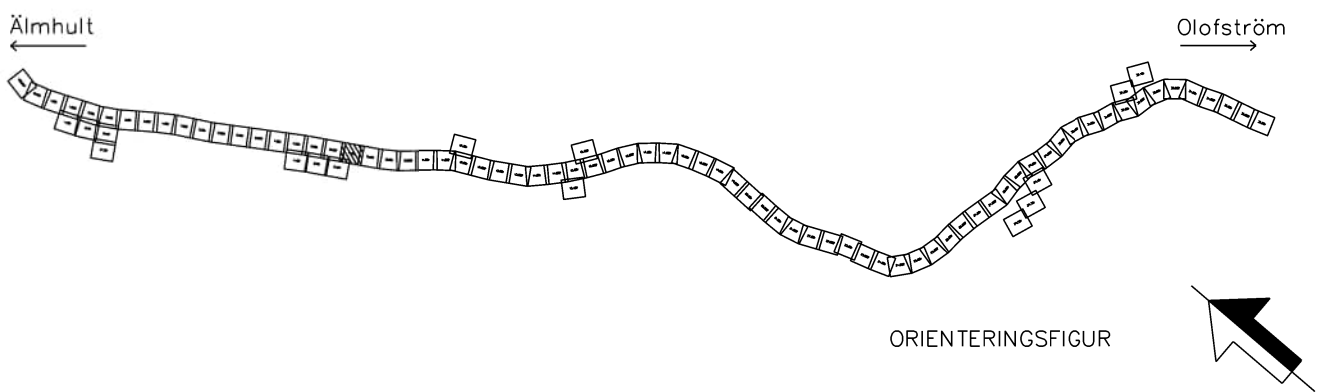

TYP AV PLAN									
LEVERANTÖR		JÄRNVÄGSPLAN				TEKNOLOGI			
www.wsp.com		ANVÄNING 5069		LEVERANS/ANDRINGS-PM		GEMENSAMT			
		UPPRÄGGSNUMMER 10364519		KONSTRUKTIONSNUMMER		GRANSKINGSSTATUS / SYFTE			
SKAPAD AV		ÄLMHULT-OLOFSTRÖM				HANDLINGSSTYF			
WSP/S.Gupta		SYDÖSTLÄNKEN DELEN ÄLMHULT-OLOFSTRÖM				ANLÄGGNINGSTYP			
GRANSKAD AV		PLANRITNING				RITNINGENHET			
WSP/Y.Höglund		Illustrationskarta				9 +0 - 9 +500			
GRANSKAD AV		DATUM		SKALA		FÖRSTÄ		RITNINGENHET FÖRVALTNING	
WSP/A.Allouka		2026-07-03		1:1000		A1		RITNINGENHET PROJEKT	
								SOLP04-01-341-51-9 9-0019	
								BLAD	
								0019	
								NÄSTA BLAD	
								0020	
								ANMÄRKNING	

Beskrivning av Trafikverkets ägande. Allt delägare
beskrivande av markens ägande. Trafikverket



FÖRKLARINGAR

MARKANSPRÅK

GRÄNS FÖR JÄRNVÄGSMARK

NY ANLÄGGNING

- KM 0+000
NYTT/JUSTERAT JÄRNVÄGSSPÅR, SPÅRMITT, MED LÄNGDMÄTNING OCH NIVÅ RÄLSÖVERKANT
- SPÅRVÄXEL
- STÅNGSEL
- BULLERSKÄRM
- RÄCKE
- SERVICE-/ERSÄTTNINGSVÄG
- SLÄNT
- PLATTFORM
- BRO
- KONTAKTLEDNINGSSSTOLPE MED UTLIGGARE
- NY/FÖRLÄNGD TRUMMA
- MILJÖÅTGÄRD


BEFINTLIGHETER

- HÖJDKURVOR
- BYGGNAD
- JÄRNVÄGSSPÅR, SPÅRMITT
- JÄRNVÄGSSPÅR, SPÅRMITT, UTGÅR
- TRUMMA
- SKYDDSVÄRT TRÄD

ÖVRIGA BETECKNINGAR

- LÄNSGRÄNS
- TRAKTGRÄNS
- FASTIGHETSGRÄNS
- FÖRNLÄMNING
- 9:8
- FASTIGHETSBECKENNING
- PLANKORSNING SLOPAS

KOORDINATSYSTEM
PLAN: SWEREF 99 13 30
HÖJD: RH 2000

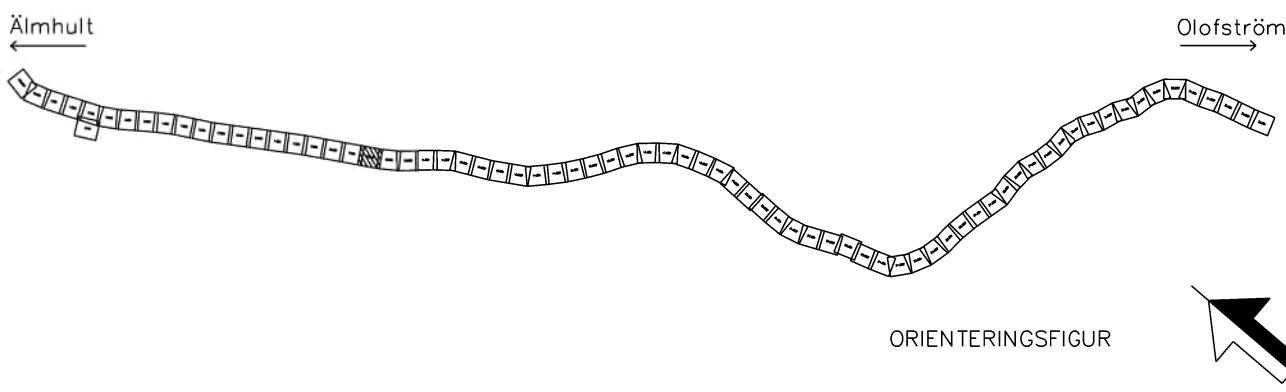

TYP AV PLAN			
LEVERANTÖR	5069	TEKNISKTÄG	GEMENSAMT
www.wsp.com	UPPDRAGSNUMMER 10364519	KONSTRUKTIONNUMMER	GRANSKINGSSTATUS / SYFTE
TRAFIKVERKET	ÄLMHULT-OLOFSTRÖM	HANDLINGSSTYP	Samrådshandling
SKAPAD AV WSP/S.Gupta	SYDOSTLÄNKEN DELEN ÄLMHULT-OLOFSTRÖM	ANLÄGGNINGSTYP	GEMENSAM
GRANSKAD AV WSP/Y.Höglund	PLANRITNING	RIKSNUMMER	9 +500 - 10+0
GRANSKAD AV WSP/A.Allauka	ILLUSTRATIONSKARTA	RIKSNUMMER PROJEKT	SOLP04-01-341-51-9_10-0020
DATUM 2026-07-03	SKALA 1:1000	FÖRHÅLL	1:1000
		RIKSNUMMER FÖRVALTNING	0020
		RIKSNUMMER FÖRVALTNING	0021
		RIKSNUMMER FÖRVALTNING	0021

0 10 20 30 40 50 60 70 80 90 100
SKALA 1:1000

Beskrivning av Trafikverkets ägande. Allt delnings-
beskrivande av mark och byggnader tillhör
Trafikverket



FÖRKLARINGAR

MARKANSPRÅK

GRÄNS FÖR JÄRNVÄGSMARK

NY ANLÄGGNING

- KM 0+000 NY/JUSTERAD JÄRNVÄG, ÄNDRING AV RÄLSFÖRHÖJNING, PROFILJUSTERING, SPÅRBAX
- SPÄRVÄXEL
- STÄNGSEL
- BULLERSKÄRM
- RÄCKE
- SERVICE-/ERSÄTTNINGSVÄG
- SLÄNT
- PLATTFORM
- BRO
- KONTAKTLEDNINGSSTOLPE MED UTLIGGARE
- NY/FÖRLÄNGD TRUMMA
- MILJÖÅTGÄRD


BEFINTLIGHETER

- HÖJDKURVOR
- BYGGNAD
- JÄRNVÄGSSPÅR, SPÅRMITT
- JÄRNVÄGSSPÅR, SPÅRMITT, UTGÅR
- TRUMMA
- SKYDDSVÄRT TRÄD


ÖVRIGA BETECKNINGAR

- LÄNSGRÄNS
- TRAKTGRÄNS
- FASTIGHETSGRÄNS
- FÖRNLÄMNING
- FASTIGHETSBECKENNING
- PLANKÖRSNING SLOPAS

KOORDINATSYSTEM
PLAN: SWEREF 99 13 30
HÖJD: RH 2000

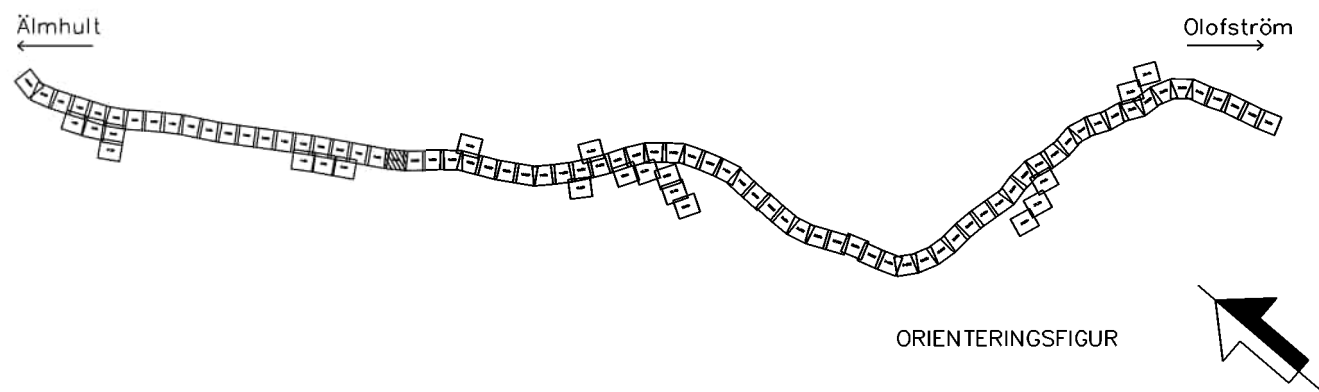

TYP AV PLAN			
LEVERANTÖR	www.wsp.com	TEKNIKPROJEKT	GEMENSAMT
SKAPAD AV	WSP/S.Gupta	UPPDRAGSNUMMER	10364519
GRANSKAD AV	WSP/Y.Höglund	KONSTRUKTIONSNUMMER	
BEKÄND AV	WSP/A.Allouka	DATUM	2026-07-03
SKALA	1:1000	FÖRSTÄ	A1
RITINGSNUMMER	PROJEKT	ILLUSTRATIONS	KARTA
0021	0022	0023	0024

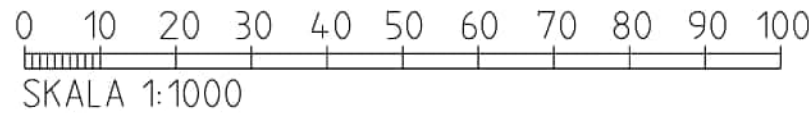

Beskrivning av Trafikverkets ägande. Allt delägande
beskrivs i minsta möjliga detalj. Trafikverket



FÖRKLARINGAR

MARKANSPRÅK

GRÄNS FÖR JÄRNVÄGSMARK

NY ANLÄGGNING

- KM 0+000
- NY/JUSTERAD JÄRNVÄG, ÄNDRING AV RÄLSFÖRHÖJNING, PROFILJUSTERING, SPÅRBÄX
- SPÅRVÄXEL
- STÅNGSEL
- BULLERSKÄRM
- RÄCKE
- SERVICE-/ERSÄTTNINGSVÄG
- SLÄNT
- PLATTFORM
- BRO
- KONTAKTLEDNINGSSTOLPE MED UTLIGGARE
- NY/FÖRLÄNGD TRUMMA
- MILJÖÅTGÄRD


BEFINTLIGHETER

- HÖJDKURVOR
- BYGGNAD
- JÄRNVÄGSSPÅR, SPÅRMITT
- JÄRNVÄGSSPÅR, SPÅRMITT, UTGÅR
- TRUMMA
- SKYDDSVÄRT TRÄD

ÖVRIGA BETECKNINGAR

- LÄNSGRÄNS
- TRAKTGRÄNS
- FASTIGHETSGRÄNS
- FÖRNLÄMNING
- 9:8
- FASTIGHETSBECKENNING
- PLANKÖRSNING SLOPAS

KOORDINATSYSTEM
PLAN: SWEREF 99 13 30
HÖJD: RH 2000

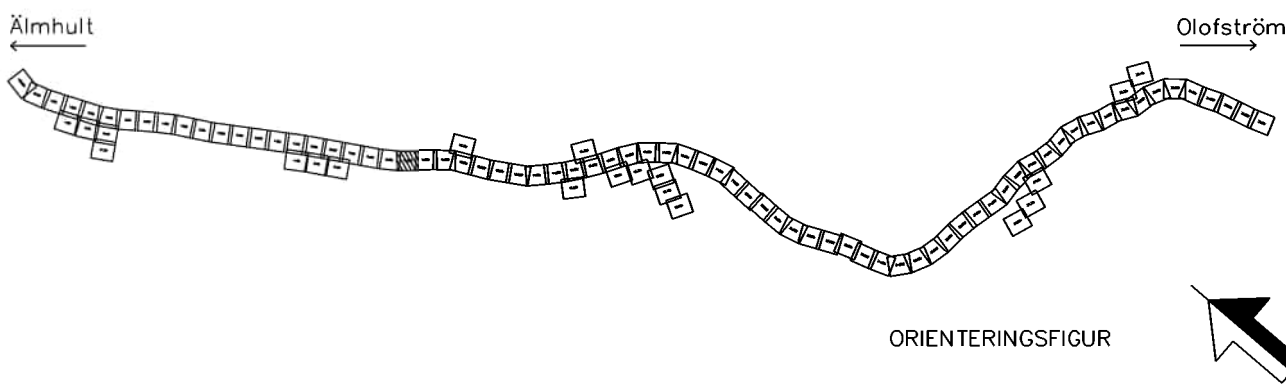

0 10 20 30 40 50 60 70 80 90 100
SKALA 1:1000

TYP AV PLAN			
LEVERANTÖR	www.wsp.com	TEKNOLOGI	GENOMGÅENDE
SKAPAD AV	WSP/S.Gupta	UPPDRAGSNUMMER	10364519
GRANSKAD AV	WSP/Y.Höglund	KONSTRUKTÖRSNUMMER	
BEKÄND AV	WSP/A.Allouka	DATUM	2026-07-03
Järnvägsplan		LEVERANS/ÄNDRINGS-PM	5069
ÄLMHULT-OLOFSTRÖM		TEKNOLOGI	GENOMGÅENDE
SYDÖSTLÄNKEN DELEN ÄLMHULT-OLOFSTRÖM		GRANSKINGSSTATUS / SYFTE	
PLANRITNING		HANDLINGSSTYP	Samrådshandling
Illustrationskarta		ANLÄGGNINGSTYP	GENOMGÅENDE
SKALA		PROJEKTERING	10+500 - 11+0
FÖRSTÄLLNING		ANLÄGGNINGEN	851
RITNINGEN		PROJEKT	SOLP04-01-341-51-010_011-0022
BLAD		ANLÄGGNINGEN	0022
ANLÄGGNINGEN		ANLÄGGNINGEN	0023