

Den här ritning är Trafikverkets egendom. Allt obehörigt
begagnande av ritningen är straffbart enligt lag.
TRAFIKVERKET



FÖRKLARINGAR

MARKANSPRÅK

GRÄNS FÖR JÄRNVÄGSMARK

NY ANLÄGGNING

- KM 0+000
NYTT/JUSTERAT JÄRNVÄGSSPÅR, SPÅRMITT, MED LÄNGDMÄTNING OCH NIVÅ RÄLSÖVERKANT
- SPÅRVÄXEL
- STÅNGSEL
- BULLERSKÄRM
- RÄCKE
- SERVICE-/ERSÄTTNINGSVÄG
- SLÄNT
- PLATTFORM
- BRO
- KONTAKTLEDNINGSSTOLPE MED UTLIGGARE
- NY/FÖRLÄNGD TRUMMA
- MILJÖÄTGÄRD


BEFINTLIGHETER

- HÖJDKURVOR
- BYGGNAD
- JÄRNVÄGSSPÅR, SPÅRMITT
- JÄRNVÄGSSPÅR, SPÅRMITT, UTGÅR
- TRUMMA
- SKYDDSVÄRT TRÄD

ÖVRIGA BETECKNINGAR

- LÄNSGRÄNS
- TRAKTGRÄNS
- FASTIGHETSGRÄNS
- FÖRNLÄMNING
- 9.8
- FASTIGHETSBECKENNING
- PLANKÖRSNING SLOPAS

KOORDINATSYSTEM
PLAN: SWEREF 99 13 30
HÖJD: RH 2000

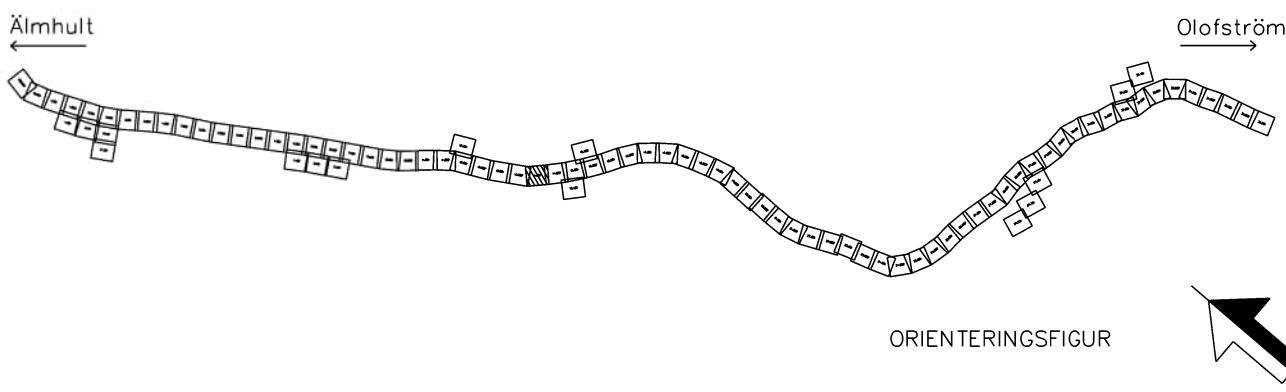

0 10 20 30 40 50 60 70 80 90 100
SKALA 1:1000

TYP AV PLAN			
Järnvägsplan			
LEVERANTÖR	AVDELNING	TEKNISKTÄG	TEKNISKTÄG
www.wsp.com	5069	GEMENSAMT	GEMENSAMT
SKAPAD AV	UPPRÄGGSNUMMER	KONSTRUKTIONNUMMER	GRANSKINGSSTATUS / SYFTE
WSP/S.Gupta	10364519		
GRANSKAD AV	HÄNDLIGSTYP		
WSP/Y.Höglund	Samrådshandling		
GRANSKAD AV	ANLÄGGNINGSTYP		
WSP/A.Allouka	GEMENSAM		
DATUM	SKALA	FÖRHÅLL	RITNINGNUMMER FÖRVALTNING
2026-07-03	1:1000	A1	
BILAGA			ANMÄRKNING
0029			0030

Den här ritning är Trafikverkets egendom. Allt obehörigt
begagnande av ritningen är straffbart enligt lag.
TRAFIKVERKET



FÖRKLARINGAR

MARKANSPRÅK

GRÄNS FÖR JÄRNVÄGSMARK

NY ANLÄGGNING

- KM 0+000
- NYTT/JUSTERAT JÄRNVÄGSSPÅR, SPÅRMITT, MED LÄNGDMÄTNING OCH NIVÅ RÄLSÖVERKANT
- SPÅRVÄXEL
- STÅNGSEL
- BULLERSKÄRM
- RÄCKE
- SERVICE-/ERSÄTTNINGSVÄG
- SLÄNT
- PLATTFORM
- BRO
- KONTAKTLEDNINGSSTOLPE MED UTLIGGARE
- NY/FÖRLÄNGD TRUMMA
- MILJÖÄTGÄRD



BEFINTLIGHETER

- HÖJDKURVOR
- BYGGNAD
- JÄRNVÄGSSPÅR, SPÅRMITT
- JÄRNVÄGSSPÅR, SPÅRMITT, UTGÅR
- TRUMMA
- SKYDDSVÄRT TRÄD


ÖVRIGA BETECKNINGAR

- LÄNSGRÄNS
- TRAKTGRÄNS
- FASTIGHETSGRÄNS
- FÖRNLÄMNING
- 9:8
- FASTIGHETSBECKENNING
- PLANKORSNING SLOPAS

KOORDINATSYSTEM
PLAN: SWEREF 99 13 30
HÖJD: RH 2000

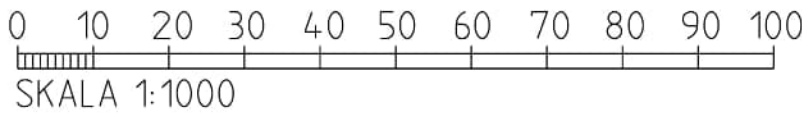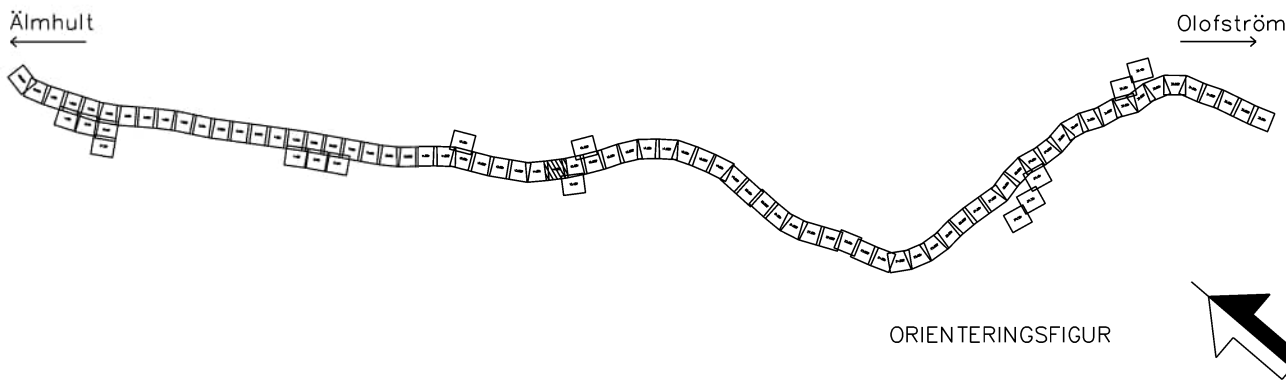

TYP AV PLAN			
Järnvägsplan			
LEVERANTÖR	AVDELNING	TEKNISKTÄG	
www.wsp.com	5069	GEMENSAMT	
SKAPAD AV	UPPRÄGGSNUMMER	KONSTRUKTIONSNUMMER	GRANSKINGSSTATUS / SYFTE
WSP/S.Gupta	10364519		
GRANSKAD AV	HÄNDLIGSTYP		
WSP/Y.Höglund	Samrådshandling		
GRANSKAD AV	ANLÄGGNINGSTYP		
WSP/A.Allouka	GEMENSAMT		
DATUM	SKALA	FÖRHÅLL	RITINGSNUMMER PROJEKT
2026-07-03	1:1000	A1	SOLP04-01-341-51-014_015-0030
			BLAD
			0030
			0031
			ANER

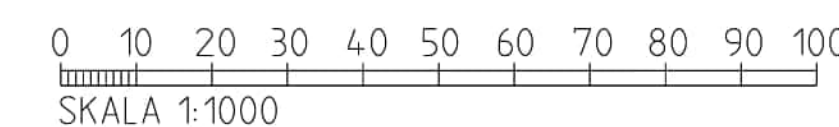

TYP AV PLAN		Järnvägsplan				
LEVERANTÖR	 WSP	ANFÖRINGS 5069	LEVERANS/ÄNDRINGS-PM	TEKNOLOGISKT GEMENSAMT		
WWW.WSP.COM		UPPGÖRUMSNUMMER 10364519	KONSTRUKTIONSNUMMER	GRANSKNINGSSTATUS / SYFTE		
 TRAFIKVERKET	ÄLMHULT-ÖLOFSTRÖM SYDOSTÄNKEN DELEN ÄLMHULT-ÖLOFSTRÖM			HANDELSTYP Samråds-handling ANSÖKNINGSTYP GEMENSAM		
SKRAPAD AV WSP/S.Gupta				VOLYMTERMETER 15+0 - 15+500	SKAL 851	
GRANSKAD AV WSP/Y.Högland	PLANRITNING Illustrationskarta			RITNINGSPROJEKT SKAPAD 01-34-15-075-015-0031		
GRANSAD AV WSP/A.Alluoka	DATUM 2026-07-03	SKALA 1:1000	FORMAT A1	RITNINGSPERIOD FÖRVALTNING	BLAD 0031	INRÖR 1031

Denna ritning är Trafikverkets egendom. Allt obehörigt
begagnande av ritningen beivras enligt lag.

Beskrivning av Trafikverkets ägande. Allt delägare
beskrivande av markägare och delägare.
TRAFIKVERKET



FÖRKLARINGAR

MARKANSPRÅK

GRÄNS FÖR JÄRNVÄGSMARK

NY ANLÄGGNING

KM 0+000
NYTT/JUSTERAT JÄRNVÄGSSPÅR, SPÅRMITT, MED
LÄNGDMÄTNING OCH NIVÅ RÄLSÖVERKANT
SPÅRVÄXEL
STÅNGSEL
BULLERSKÄRM
RÄCKE
SERVICE-/ERSÄTTNINGSVÄG
SLÄNT
PLATTFORM
BRO
KONTAKTLEDNINGSSTOLPE MED UTLIGGARE
NY/FÖRLÄNGD TRUMMA
MILJÖÄTGÄRD


BEFINTLIGHETER

HÖJDKURVOR
BYGGNAD
JÄRNVÄGSSPÅR, SPÅRMITT
JÄRNVÄGSSPÅR, SPÅRMITT, UTGÅR
TRUMMA
SKYDDSVÄRT TRÄD

ÖVRIGA BETECKNINGAR

LÄNSGRÄNS
TRAKTGRÄNS
FASTIGHETSGRÄNS
FORNLÄMNING
FASTIGHETSBETECKNING
PLANKORSNING SLOPAS

KOORDINATSYSTEM
PLAN: SWEREF 99 13 30
HÖJD: RH 2000

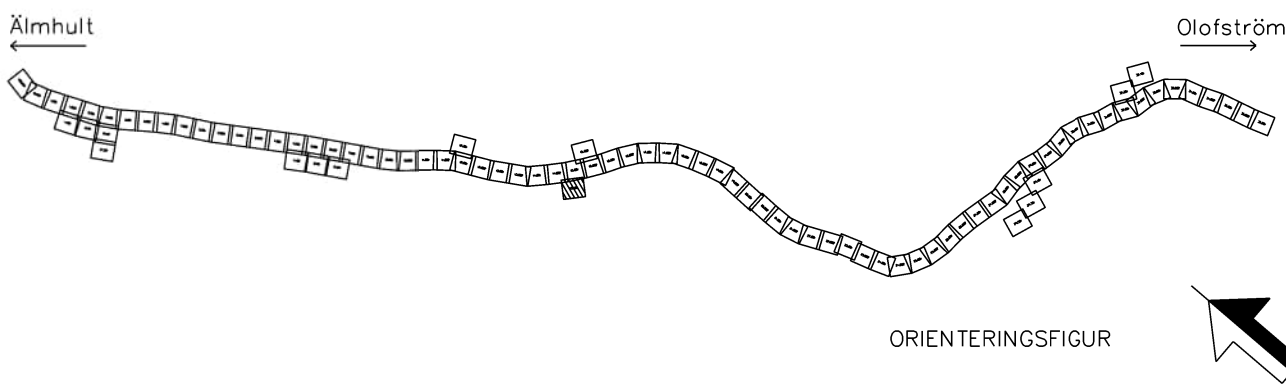

TYP AV PLAN				
Järnvägsplan				
LEVERANTÖR	www.wsp.com	AVDELNING	5069	TEKNISKTÄG GEMENSAMT
SKAPAD AV	WSP/S.Gupta	UPPDRAGSNUMMER	10364519	GRANSKNINGSSTATUS / SYFTE
GRANSKAD AV	WSP/Y.Högland	KONSTRUKTIONSNUMMER		HANDLINGSSTYP Samrådshandling
BEKÄND AV	WSP/A.Allouka	PLANRITNING	Illustrationskarta	ANLÄGGNINGSTYP GEMENSAMT
DATUM	2026-07-03	SKALA	1:1000	RIKSNUMMER PROJEKT SOLP04-01-341-51-015_015-1031
FÖRHÅLL	A1	RITNINGSNUMMER FÖRVALTNING		BLAD 1031
				NÄSTA BLAD 1032
				ANMÄRKNINGAR

0 10 20 30 40 50 60 70 80 90 100
SKALA 1:1000





FÖRKLARINGAR

MARKANSPRÅK

————— GRÄNS FÖR JÄRNVÄGSMARK

NY ANLÄGGNING

  	NYTT/JUSTERAT JÄRNVÄGSSPÅR, SPÅRMITT, MED LÄNGDMÄTNING OCH NIVÅ RÄLSÖVERKANT
	SPÅRVÄXEL
	STÄNGSEL
	BULLERSKÄRM
	RÄCKE
	SERVICE-/ERSÄTTNINGSVÄG
	SLÄNT
	PLATTFORM
	BRO
	KONTAKTLEDNINGSSSTOLPE MED UTLIGGARE
	NY/FÖRLÄNGD TRUMMA
	MILJÖÅTGÄRD


BEFINTLIGHETER

	HÖJDUKVUROR
	BYGGNAD
	JÄRNVÄGSSPÅR, SPÅRMITT
	JÄRNVÄGSSPÅR, SPÅRMITT, UTGÅRA
	TRUMMA
	SKYDDSVÄRT TRÄD

ÖVRIGA BETECKNINGAR

— — — — —	LÄNSGRÄNS
— — — — —	TRAKTGRÄNS
— — — — —	FASTIGHETSGRÄNS
— — — — —	FORN LÄMNING
9:8	FASTIGHETS BETECKNING
	PLANKORSNING SLOPAS

KOORDINATSYSTEM
 PLAN: SWEREF 99 13 30
 HÖJD: RH 2000

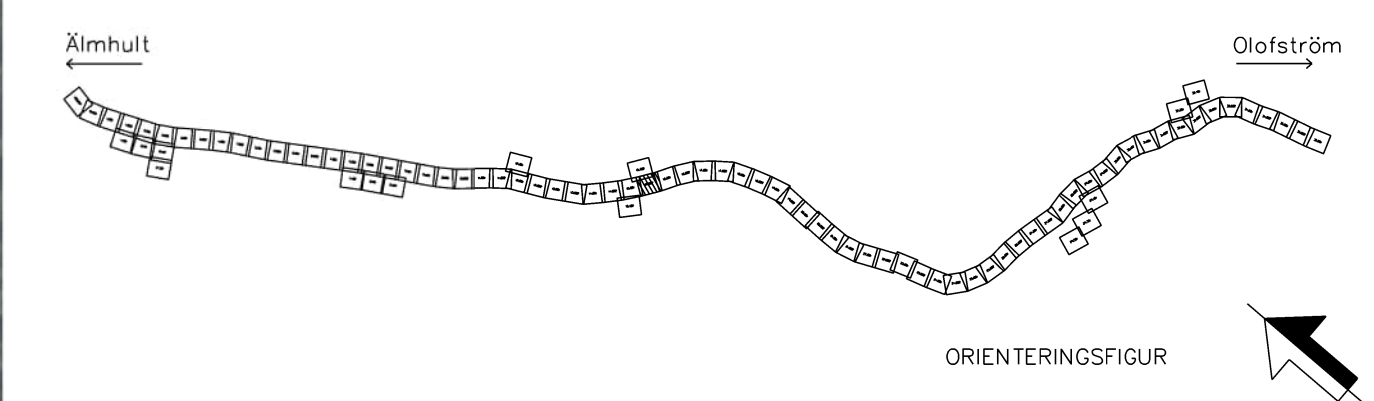

TYP AV PLAN		Järnvägsplan			
LEVERANTÖR	 WSP	ÄTIDNING 5069	LEVERANS/ÄNDRINGS-PM	TEKNOLOGISKE GEMENSAMT	
WWW.WSP.COM		UPPDRAGSNUMMER 10364519	KONSTRUKTIONSDOKUMENT	GRANSKNINGSSTATUS / SYFTE	
 TRAFIKVERKET	ÄLMHULT - (OLOFSTRÖM) SYODSTÄNKEN DELEN ÄLMHULT - OLOFSTRÖM		HANDLINGSYP Samtidshandling		
SKAPAD AV WSP/S Gupta	PLANRITNING Illustrationskarta		KILOMETER-ETER 15+500 - 16+0	BANDEL 851	
GRANSKAD AV WSP/Z Höglund			RITNINGSPROJEKT SOLPÅ-01-34-51-01-05-016-0032		
EGGJÄND AV WSP/A Alluoka	DATUM 2006-07-03	SKALA 1:1000	FORMAT A1	RITNINGSPROJEKT SOLPÅ-01-34-51-01-05-016-0032	ÄCKR. 0032

0 10 20 30 40 50 60 70 80 90 100
SKALA 1:1000

Denna ritning är Trafikverkets egendom. Allt obehörigt
begagnande av ritningen beivras enligt lag.

fikverket's egendom. Allt obehörigt
gen beivras enligt lag.



FÖRKLARINGAR

MARKANSPRÅK

————— GRÄNS FÖR JÄRNVÄGSMARK

NY ANLÄGGNING

KM 0+000
+
NYTT/JUSTERAT JÄRNVÄGSSPÅR, SPÅRMITT, MED
LÄNGDMÄTNING OCH NIVÅ RÄLSÖVERKANT

 SPÄRVÄXEL
 STÄNGSEL
 BULLERSKÄRMAR

 RÄCKE
 SERVICE-/ERSÄTTNINGSVÄG

 SLÄNT

 PLATTFORM

BRØ
KONTAKTLEDNINGSSSTOLPE MED UTLIGGARE

 NY/FÖRLÄNGD TRUMM

MILJÖÅTGÄRD

BEFINTLIGHETER

HÖJDKURVOR

BYGGM

_____ JÄRNVÄGSSPÅR, SPÅRMITT

—x—x—x— JÄRNVÄGSSPÅR, SPÅRMITT, UTGÅR

TRUMMA

 SKYDDSVÄRT TRÄD

ÖVRIGA BETECKNINGAR

— — — LÄNSGRÄNS

— — — TRAKTGRÄNS


— — — — FASTIGHETSGRÄNS

_____ FORNLÄMNING


9:8 FASTIGHETS BETECKNING

☒ PLANKORSNING SLOPAS

KOORDINATSYSTEM
 PLAN: SWREF 99 13 30
 HÖJD: RH 2000

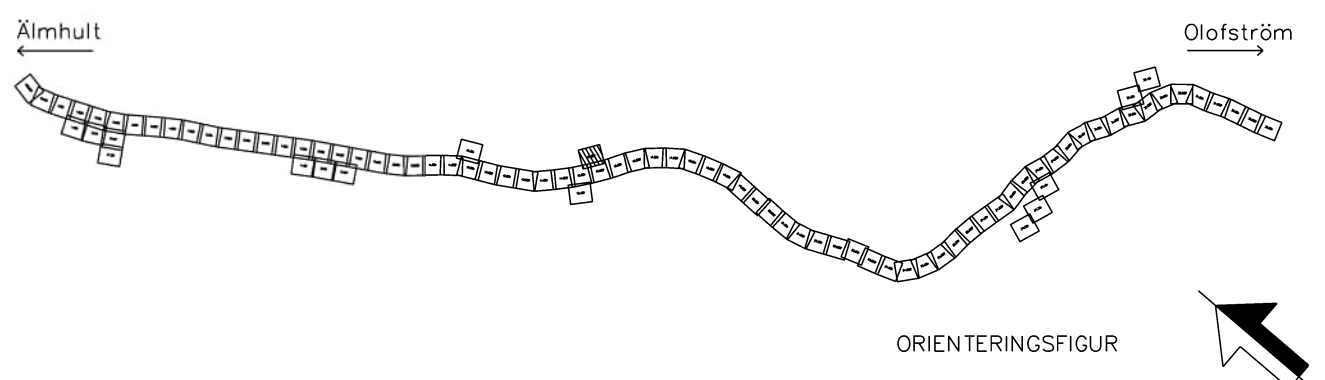

TYP AV PLAN		Järnvägsplan			
LEVERANTÖR		ADELNING 5069	LEVERANS / ÄNDRINGS-PM	TEKNIKFRÅGE GEMENSÄMT	
WWW.WSP.COM		UPPGIFTSNUMMER 70364519	KONSTRUKTIONNUMMER	GRÄNSKONSTAT / SYFTE	
 TRAFIKVERKET	ÄLMHULT - (OLOFSTRÖM)				
	SYÖSTÄNKLEN DELEN ÄLMHULT - OLOFSTRÖM				
SKARAD AV WSP/S Gupta	PLANRITNING		ÄNDRINGS-PM GEMENSÄMT	KALORITER/HETER 15-500	16 + 0
GRÄNSKAD AV WSP/Y. Högland	ILLUSTRATIONSKARTA			RTINGNUMMER PROJEKT SD.P04-01-34-15-05-05-016-2032	BANDEL 851
GRÄNSKAD AV WSP/Y. Högland	DATUM 2017-07-25	SKALA	FORMAT	RTINGNUMMER FÖRVALTNING BLAD	NÄSTÄ BLAD ÄNDR.

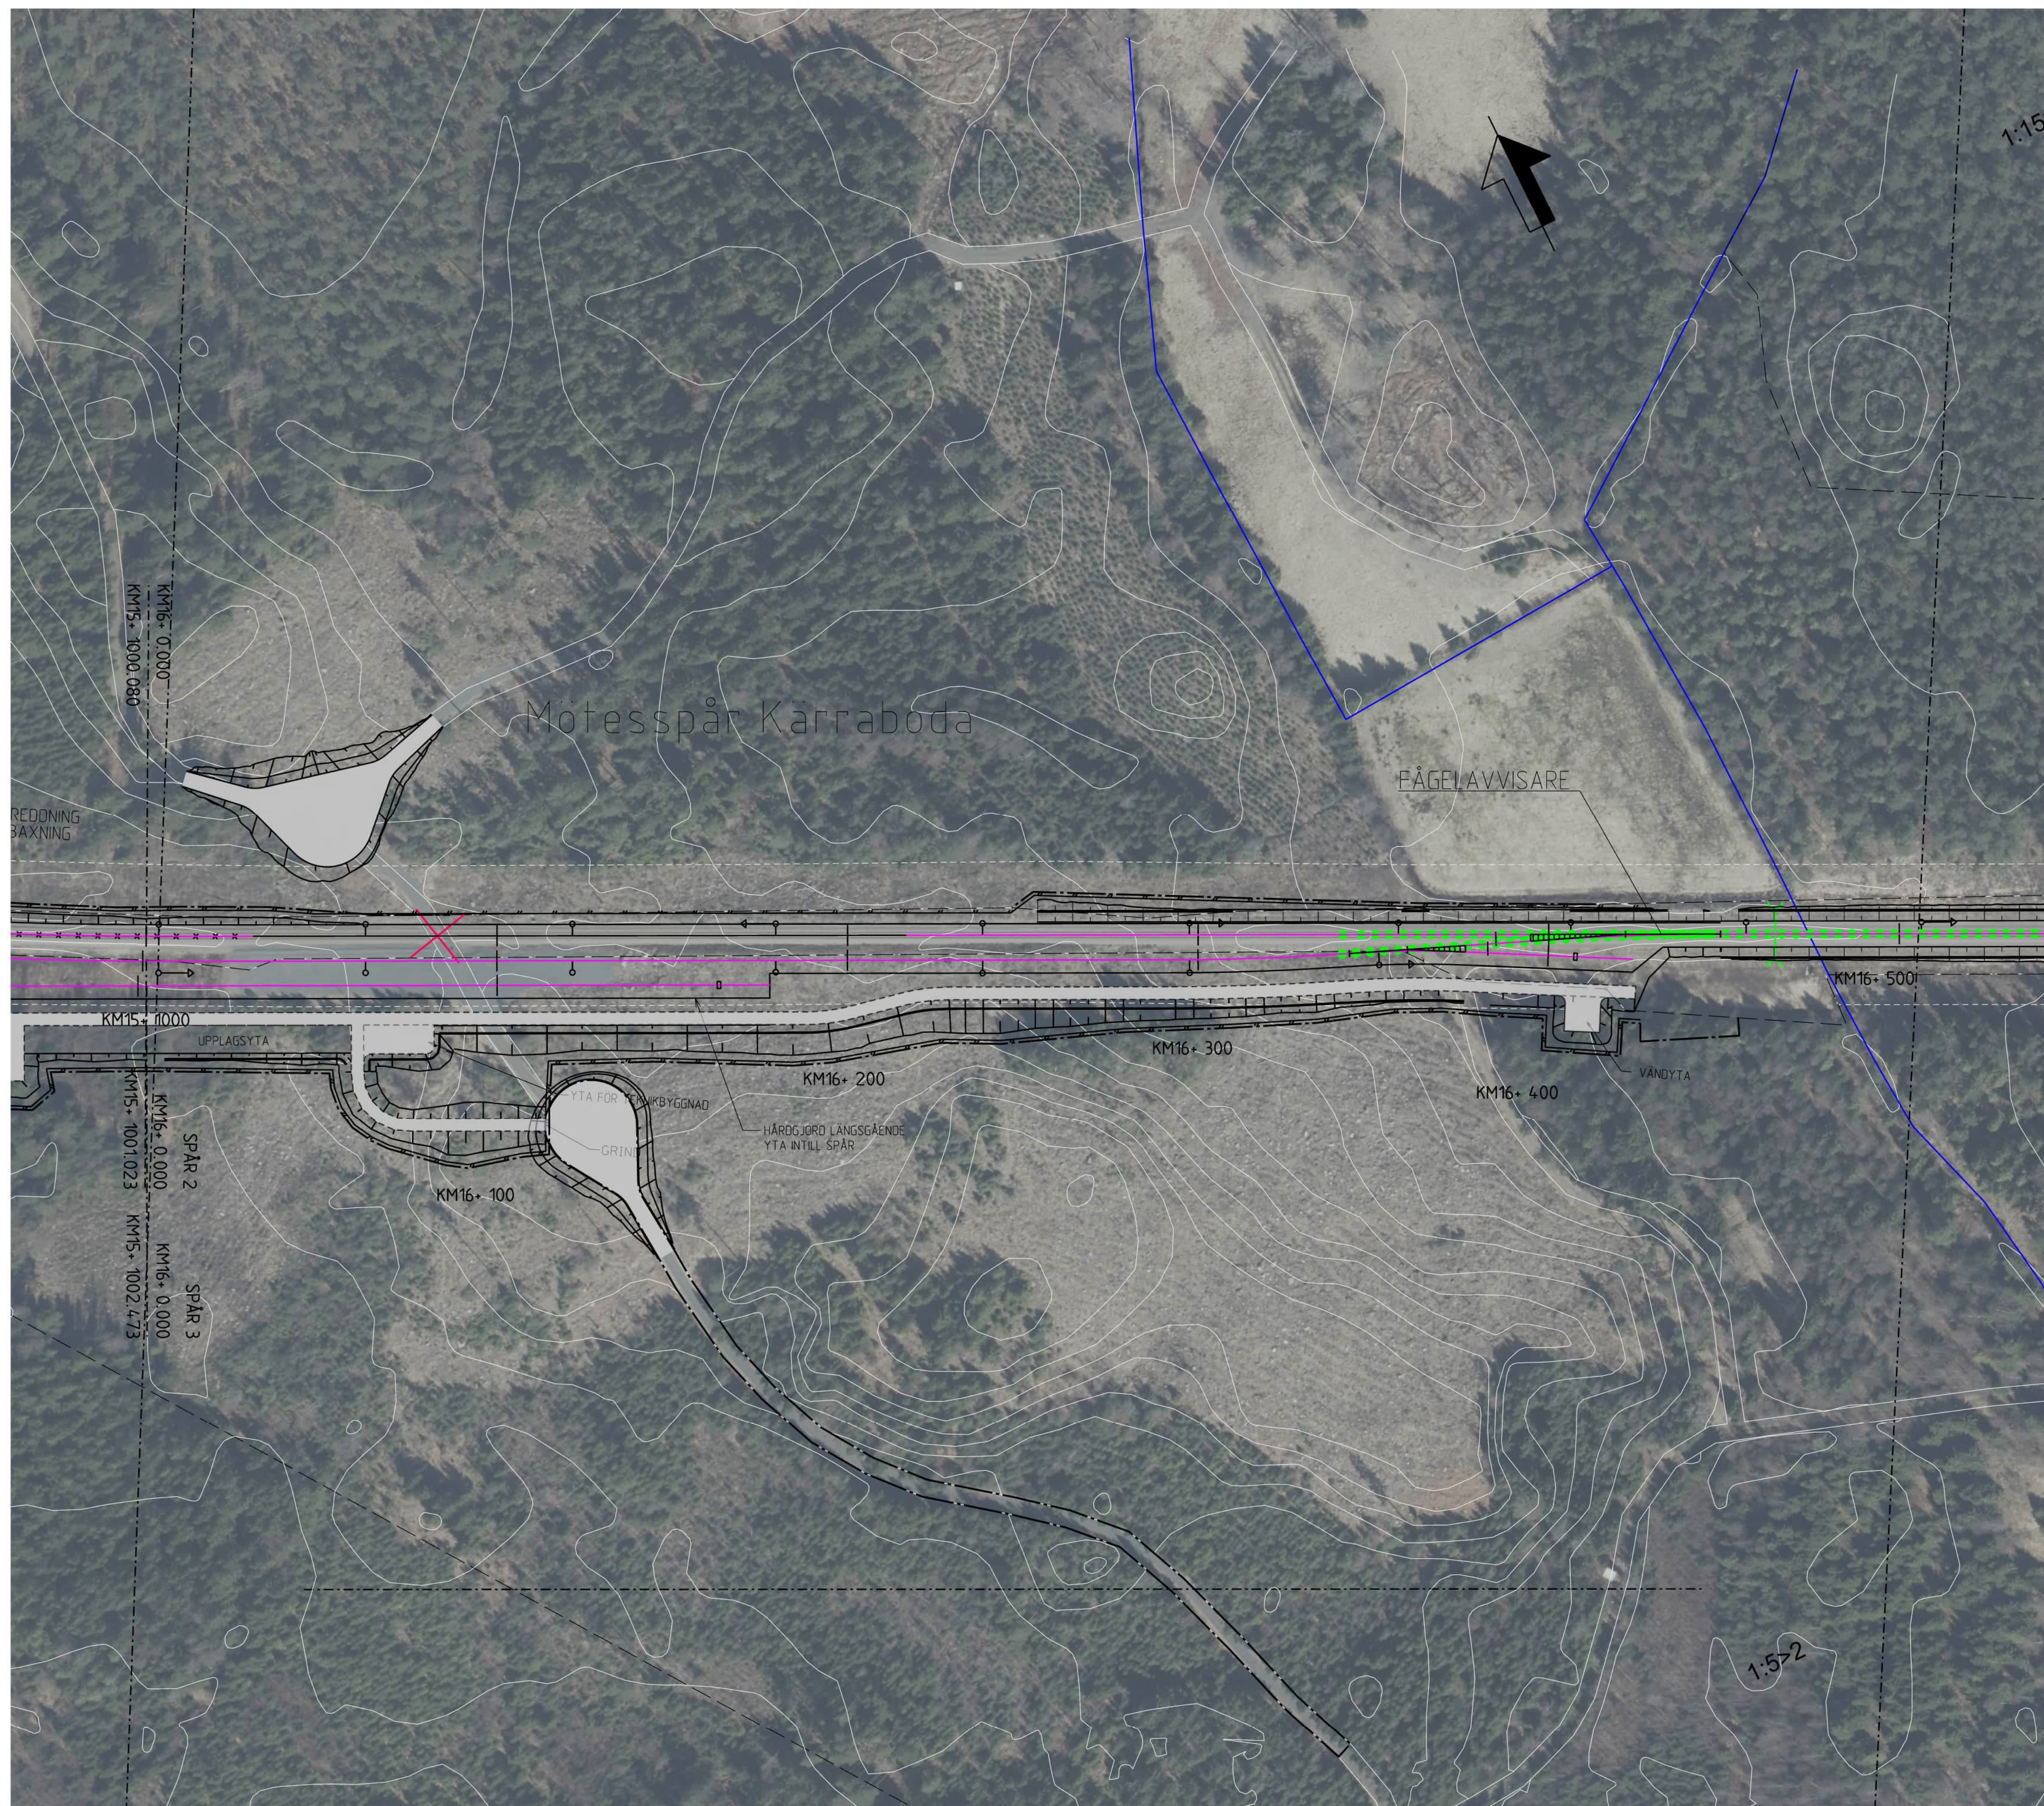

FÖRKLARINGAR

MARKANSPRÅK

————— GRÄNS FÖR JÄRNVÄGSMARK

NY ANLÄGGNING

KM 0+000
+
NY/JUSTERAD JÄRNVÄG, ÄNDRING AV
RÄLSFÖRHÖJNING, PROFILJUSTERING, SPÅRBÄN

 SPÄRVÄXEL

STÄNGSE

 BULLERSKÄRM

 RÄCKE
 SERVICE-/ERSÄTTNINGSVÄG

--	--	--	--	--	--	--	--

PLATTFORM

 BRO
KONTAKTLEDNINGSSSTOLPE MED UTLLIGGARE

NY/FÖRLÄNGD TRUMMA

MILJÖÅTGÄRD

BEFINTLIGHETER
HÖJDKURVOR

☐ BYGGNAD

_____ JÄRNVÄGSSPÅR, SPÅRMITT

—x—x—x— JÄRNVÄGSSPÅR, SPÅRMITT, UTGÅR

TRUMMA

 SKYDDSVÄRT TRÄD

ÖVRIGA BETECKNINGAR

— — — LÄNSGRÄNS



— — — TRAKTGRÄNS

— — — — FASTIGHETSGRÄNS

9:8 FORNLÄMNING
FASTIGHETSBETECKNING

☒ PLANKORSNING SLOPAS

KOORDINATSYSTEM
PLAN: SWREF 99 13 30
HÖJD: RH 2000

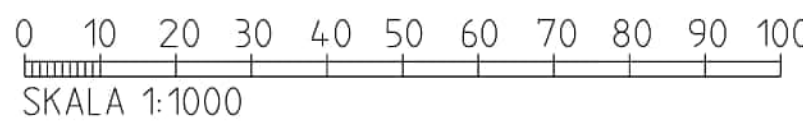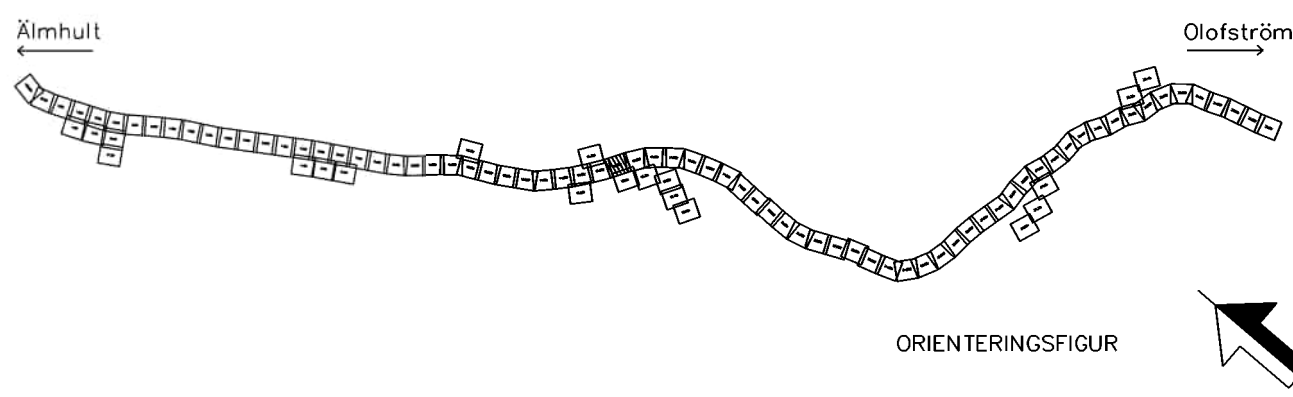

TYP AV PLAN		Järnvägsplan					
LEVERANTÖR		AVDELNING 5069	LEVERANS-/ANDRINGS-PM	TEKNIKFÖRÅGE GEMENSAMT			
www.wsp.com		UPPRÄSKNINGSNUMMER 10364519	KONSTRUKTIONSGENOMMARE	GRANSKINGSSTATUS / SYFTE			
 TRAFIKVERKET	ÄLMHULT - (OLOFSTRÖM)		HANDELSSTYP Samrådshandling	ANLÄGGNINGSTYP GEMENSAMT			
SKAPAD AV WSP/S Gupta	SYSDS TLANKEN DELEN ÄLMHULT - OLOFSTRÖM		RUBRIK FÖR METER 16+0	16+500		BANKELL 851	
GRANSKAD AV WSP/r. Höglund	PLANRITNING Illustrationskarta		RITNINGSGRUPP PROJEKT SDL P04-01-34-51-016-016-0033				
GODKÄND AV WSP/A. Allouka	DATUM 2026-07-03	SCALA 1:1000	FÖRHATT A1	RITNINGSGRUPP FÖRVALTNING		BLAD 0033	NÄSTA BLAD 0034
						ANMR.	

Beskrivning av Trafikverkets ägande. Allt delning
beskrivande av trafikverkets ägande. Trafikverket



FÖRKLARINGAR

MARKANSPRÅK

GRÄNS FÖR JÄRNVÄGSMARK

NY ANLÄGGNING

- KM 0+000
NYTT/JUSTERAT JÄRNVÄGSSPÅR, SPÅRMITT, MED LÄNGDMÄTNING OCH NIVÅ RÄLSÖVERKANT
- SPÅRVÄXEL
- STÄNGSEL
- BULLERSKÄRM
- RÄCKE
- SERVICE-/ERSÄTTNINGSVÄG
- SLÄNT
- PLATTFORM
- BRO
- KONTAKTLEDNINGSSTOLPE MED UTLIGGARE
- NY/FÖRLÄNGD TRUMMA
- MILJÖÄTGÄRD


BEFINTLIGHETER

- HÖJDKURVOR
- BYGGNAD
- JÄRNVÄGSSPÅR, SPÅRMITT
- JÄRNVÄGSSPÅR, SPÅRMITT, UTGÅR
- TRUMMA
- SKYDDSVÄRT TRÄD

ÖVRIGA BETECKNINGAR

- LÄNSGRÄNS
- TRAKTGRÄNS
- FASTIGHETSGRÄNS
- FÖRNLÄMNING
- 9:8
- FASTIGHETSBECKENNING
- PLANKORSNING SLOPAS

KOORDINATSYSTEM
PLAN: SWEREF 99 13 30
HÖJD: RH 2000

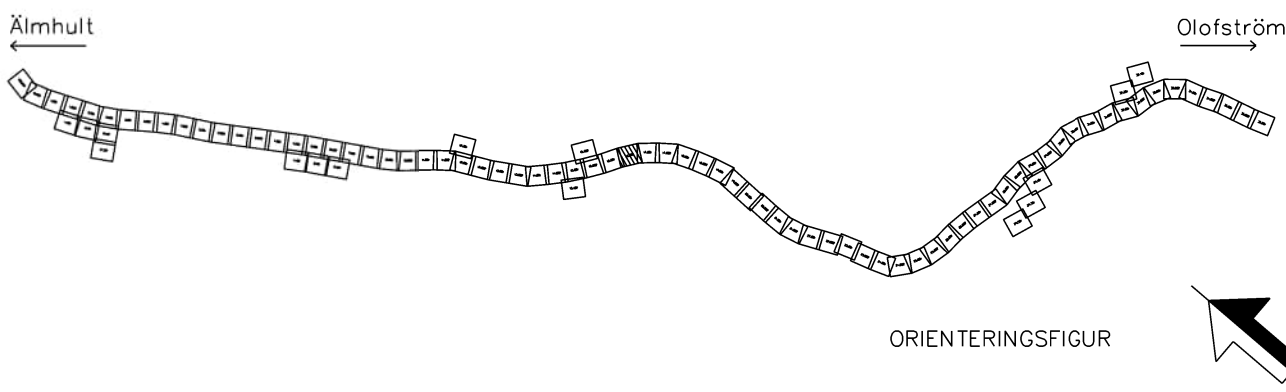

0 10 20 30 40 50 60 70 80 90 100
SKALA 1:1000

TYP AV PLAN			
LEVERANTÖR	ÄMDELNING	LEVERANS/ÄMDELNING	TEKNISKTÄG
www.wsp.com	5069	10364519	GEMENSAMT
SKAPAD AV WSP/S.Gupta	GRANSKAD AV WSP/Y.Höglund	GRANSKAD AV WSP/A.Allouka	GRANSKINGSSTATUS / SYFTE
TRAFIKVERKET		Järnvägsplan	
ÄLMHULT-OLOFSTRÖM		SYDOSTLÄNKEN DELEN ÄLMHULT-OLOFSTRÖM	
PLANRITNING		HÄNDELSTYP	
Illustrationskarta		Samrådshandling	
SKALA		ANLÄGGNINGSTYP	
1:1000		GEMENSAM	
FÖRSTÄ		RITNINGSPROJEKT	
A1		SOLP04-01-341-51-016_017-0034	
RITNINGSPROJEKT		BLAD	
1:1000		NÄSTA BLAD	
0034		0035	
ANER		ANER	

Beskrivning av Trafikverkets egendom. Allt odelat
beskrivande av mark och byggnader ingår.
TRAFIKVERKET



FÖRKLARINGAR

MARKANSPRÅK

GRÄNS FÖR JÄRNVÄGSMARK

NY ANLÄGGNING

- KM 0+000
- NYTT/JUSTERAT JÄRNVÄGSSPÅR, SPÅRMITT, MED LÄNGDMÄTNING OCH NIVÅ RÄLSÖVERKANT
- SPÅRVÄXEL
- STÅNGSEL
- BULLERSKÄRM
- RÄCKE
- SERVICE-/ERSÄTTNINGSVÄG
- SLÄNT
- PLATTFORM
- BRO
- KONTAKTLEDNINGSSTOLPE MED UTLIKKARE
- NY/FÖRLÄNGD TRUMMA
- MILJÖÄTGÄRD


BEFINTLIGHETER

- HÖJDKURVOR
- BYGGNAD
- JÄRNVÄGSSPÅR, SPÅRMITT
- JÄRNVÄGSSPÅR, SPÅRMITT, UTGÅR
- TRUMMA
- SKYDDSVÄRT TRÄD

ÖVRIGA BETECKNINGAR

- LÄNSGRÄNS
- TRAKTGRÄNS
- FASTIGHETSGRÄNS
- FÖRNLÄMNING
- 9:8
- FASTIGHETSBECKENNING
- PLANKORSNING SLOPAS

KOORDINATSYSTEM
PLAN: SWEREF 99 13 30
HÖJD: RH 2000

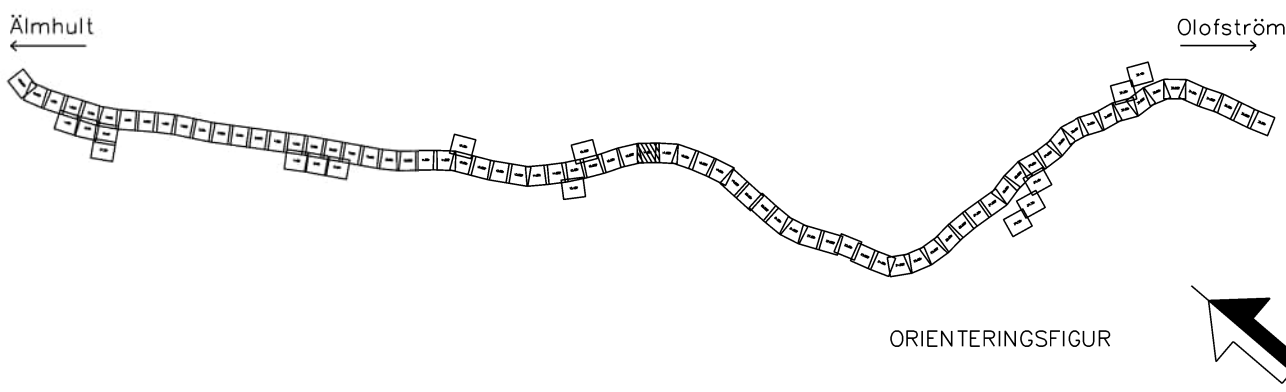

0 10 20 30 40 50 60 70 80 90 100
SKALA 1:1000

TYP AV PLAN			
LEVERANTÖR	ÄMDELNING	TEKNISKA/ANLÄGGNINGS-PM	TEKNISKA/ANLÄGGNINGS-PM
www.wsp.com	5069	GEMENSAMT	GEMENSAMT
SKAPAD AV WSP/S.Gupta	UPPRÄGGSNUMMER 10364519	KONSTRUKTIONNUMMER	GRANSKINGSSTATUS / SYFTE
GRANSKAD AV WSP/Y.Höglund	PLANRITNING	HANDLINGSSTYF	Samrådshandling
GRANSKAD AV WSP/A.Allouka	ILLUSTRATIONSKARTA	ANLÄGGNINGSTYP	GEMENSAMT
DATUM	SKALA	RIKSNUMMER	17+0 - 17+500
2026-07-03	1:1000	FÖRHÅLL	851
		RIKSNUMMER FÖRVALTNING	0035
		RIKSNUMMER FÖRVALTNING	0036
		RIKSNUMMER FÖRVALTNING	0037

Beskrivning av Trafikverkets egendom. Allt odelat
beskrivs som Trafikverkets egendom.
Trafikverket



FÖRKLARINGAR

MARKANSPRÅK

GRÄNS FÖR JÄRNVÄGSMARK

NY ANLÄGGNING

- KM 0+000 NYTT/JUSTERAT JÄRNVÄGSSPÅR, SPÅRMITT, MED LÄNGDMÄTNING OCH NIVÅ RÄLSÖVERKANT
- SPÅRVÄXEL
- STÄNGSEL
- BULLERSKÄRM
- RÄCKE
- SERVICE-/ERSÄTTNINGSVÄG
- SLÄNT
- PLATTFORM
- BRO
- KONTAKTLEDNINGSTOLPE MED UTLIGGARE
- NY/FÖRLÄNGD TRUMMA
- MILJÖÄTGÄRD


BEFINTLIGHETER

- HÖJDKURVOR
- BYGGNAD
- JÄRNVÄGSSPÅR, SPÅRMITT
- JÄRNVÄGSSPÅR, SPÅRMITT, UTGÅR
- TRUMMA
- SKYDDSVÄRT TRÄD

ÖVRIGA BETECKNINGAR

- LÄNSGRÄNS
- TRAKTGRÄNS
- FASTIGHETSGRÄNS
- FÖRNLÄMNING
- FASTIGHETSBECKEN
- PLANKORSNING SLOPAS

KOORDINATSYSTEM
PLAN: SWEREF 99 13 30
HÖJD: RH 2000

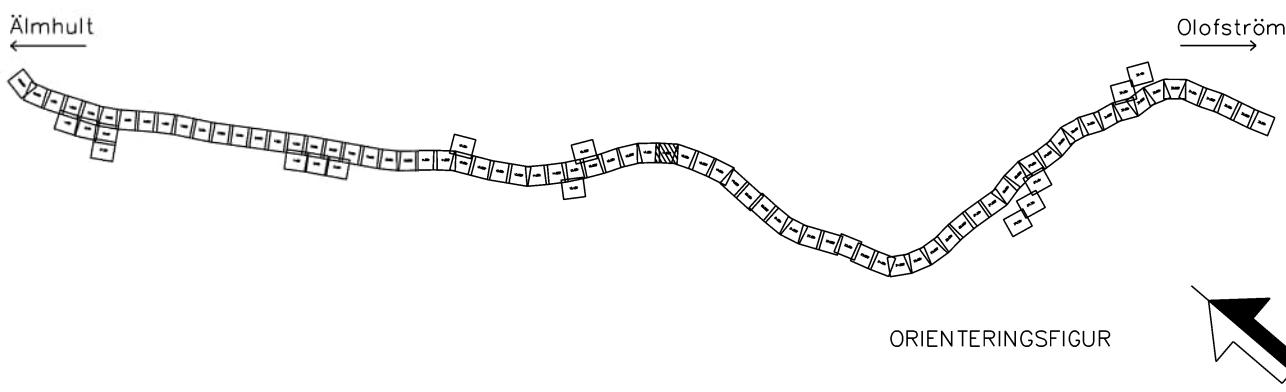

0 10 20 30 40 50 60 70 80 90 100
SKALA 1:1000

TYP AV PLAN			
Järnvägsplan			
LEVERANTÖR	AVDELNING	TEKNISKTÄG	TEKNISKTÄG
www.wsp.com	5069	GEMENSAMT	GEMENSAMT
SKAPAD AV	UPPRÄGGSNUMMER	KONSTRUKTIONNUMMER	GRANSKNINGSSTATUS / SYFTE
WSP/S.Gupta	10364519		
GRANSKAD AV	PLANRITNING	HANDLIGSTYP	ANLÄGGNINGSTYP
WSP/Y.Höglund	ÄLMHULT-OLOFSTRÖM	Samrådshandling	GEMENSAMT
GRANSKAD AV	ILLUSTRATIONSKARTA	ANLÄGGNINGSTYP	ANLÄGGNINGSTYP
WSP/A.Allouka	PLANRITNING	17+500 - 18+0	851
DATUM	SKALA	RITNINGNUMMER PROJEKT	RITNINGNUMMER PROJEKT
2026-07-03	1:1000	SOLP04-01-341-51-017_018-0036	SOLP04-01-341-51-017_018-0036
FÖRSTÄ	RITNINGNUMMER FÖRVALTNING	BLAD	NÄSTA BLAD
A1		0036	0037
		ANER	ANER