

TYP AV PLAN		Järnvägsplan			
LEVERANTÖR		ANFÖRNING 5069	LEVERANSÖR/ANDRINGS-PIN	TEKNISKT/BRUKS GEMENSAMT	
WWW.WSP.COM		UPPDRAGSNUMMER 10364519	KONSTRUKTIONSNUMMER	GRÄNSKINNSSTATUS / SYFTE	
 TRAFIKVERKET	ÄLMHULT-TÖLÖFSTRÖM SYDÖSTLÄNKEN DELEN ÄLMHULT-TÖLÖFSTRÖM		HÄNDELSTYP Samrådshandling		
SKAPAD AV WSP/S.Gupta	PLANRITNING Illustrationskarta		ANLÄGGNINGS TYP GEMENSAM		
GRANSKAD AV WSP/Y.Högland			KILOMETER-METER 18+0 - 18+500	SKALA 1:500	BRUKS 1:500
EGGJÄND AV WSP/A.Alluoka	DATUM 2026-07-03	SKALA 1:1000	FORMAT A1	RITNINGSNUMMER FÖRVALTNING 00374	INRÄK 00374
			RITNINGSNUMMER PROJEKT SOLP-01-34-51-018-018-0037		
			BLAD INSLÄTT		

Denna ritning är Trafikverkets egendom. Allt obehörigt begagnande av ritningen beivras enligt lag.



FÖRKLARINGAR

MARKANSPRÅK

— — — GRÄNS FÖR JÄRNVÄGSMARK

NY ANLÄGGNING

KM 0+000
+
NYTT/JUSTERAT JÄRNVÄGSSPÅR, SPÅRMITT, MED
LÄNGDMÄTNING OCH NIVÅ RÄLSÖVERKANT

	SPÄRVÄXEL
	STÄNGSEL
	BULLERSKÄRM

 RÄCKE
 SERVICE-/ERSÄTTNINGSVÄG

 SLÄNT
 PLATTFORM


 BRO
 KONTAKTLEDNINGSSSTOLPE MED UTLLIGGARE

NY/FÖRLÄNGD TRUMMA

MILJÖÅTGÄRD

BEFINTLIGHETER

HÖJDKURVOR
BYGGNAD


— JÄRNVÄGSSPÅR, SPÅRMITT

 JÄRNVÄGSSPÅR, SPÅR
 TRUMMA

ÖVRIGA BETECKNINGAR

— — — — —	LÄNSGRÄNS
— — — — —	TRAKTGRÄNS
— — — — —	FASTIGHETSGRÄNS
—————	FÖRNLÄMNING
9:8	FASTIGHETSBETECKNING
X	PLANKORSNING SLOPAS

KOORDINATSYSTEM
 PLAN: SWEREF 99 13 30
 HÖJD: RH 2000

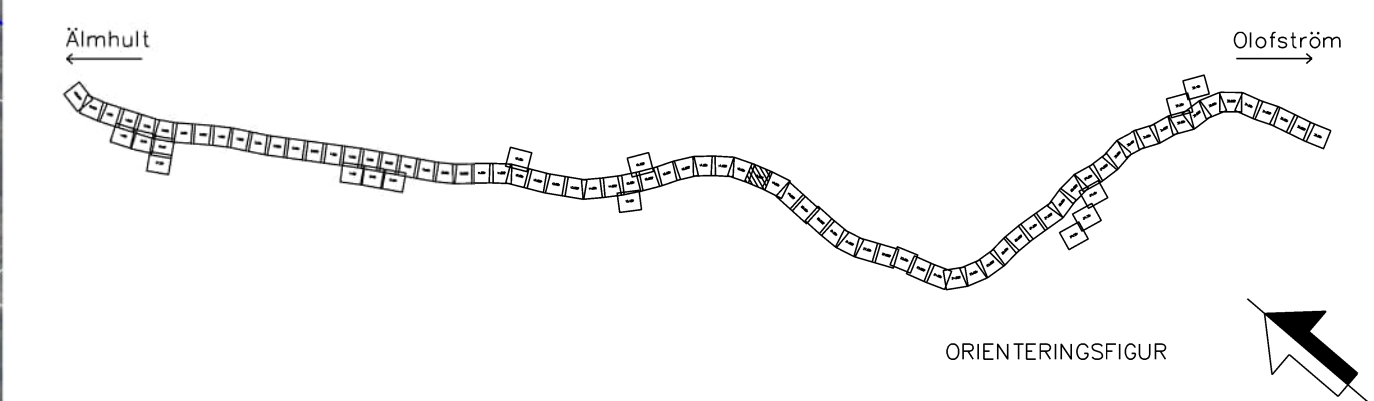

TYP AV PLAN		Järnvägsplan			
LEVERANTÖR	 WSP	ANFÖRNING 5069	LEVERANSÖR/ANDRINGS-PIN	TEKNISKT/BRUKS GEMENSAMT	
WWW.WSP.COM		UPPDRAGSNUMMER 10364519	KONSTRUKTIONSNUMMER	GRÄNSKINNSSTATUS / SYFTE	
 TRAFIKVERKET	ÄLMHULT-TIOLOFSTRÖM SYDOSTÄNKEN DELEN ÄLMHULT-TIOLOFSTRÖM			HÄNDELSTYP Samrådshandling ANSLAGSNETTYP GEMENSAM KLOMETER-METER 18+00 - 19+00 BÄNDEL 851	
SKAPAD AV WSP/S.Gupta	PLANRITNING Illustrationskarta			RITNINGSPROJEKT SOLPRA-01-34-51-51-018-019-0038	
GRANSKAD AV WSP/Y.Hägglund	DATA 2026-07-03	SKALA 1:1000	FORMAT A1	RITNINGSNUMMER FÖRVALTNING BLAD	INSLÄTT BLAD
EGGJÄND AV WSP/A.Alluoka				00338	00338
					NR

0 10 20 30 40 50 60 70 80 90 100
SKALA 1:1000

Denna ritning är Trafikverkets egendom. Allt obehörigt begagnande av ritningen beivras enligt lag.

TRAFIKVERKET

Den här ritningen är Trafikverkets egendom. Allt obehörigt
kopierande eller utlåning är straffbart enligt lag.
TRAFIKVERKET



FÖRKLARINGAR

MARKANSPRÅK

GRÄNS FÖR JÄRNVÄGSMARK

NY ANLÄGGNING

- KM 0+000
- NY/JUSTERAD JÄRNVÄG, ÄNDRING AV RÄLSFÖRHÖJNING, PROFILJUSTERING, SPÅRBAX
- SPÄRVÄXEL
- STÄNGSEL
- BULLERSKÄRM
- RÄCKE
- SERVICE-/ERSÄTTNINGSVÄG
- SLÄNT
- PLATTFORM
- BRO
- KONTAKTLEDNINGSSTOLPE MED UTLIGGARE
- NY/FÖRLÄNGD TRUMMA
- MILJÖÅTGÄRD


BEFINTLIGHETER

- HÖJDKURVOR
- BYGGNAD
- JÄRNVÄGSSPÅR, SPÅRMITT
- JÄRNVÄGSSPÅR, SPÅRMITT, UTGÅR
- TRUMMA
- SKYDDSVÄRT TRÄD

ÖVRIGA BETECKNINGAR

- LÄNSGRÄNS
- TRAKTGRÄNS
- FASTIGHETSGRÄNS
- FÖRNLÄMNING
- 9:8
- FASTIGHETSBECKENNING
- PLANKÖRSNING SLOPAS

KOORDINATSYSTEM
PLAN: SWEREF 99 13 30
HÖJD: RH 2000

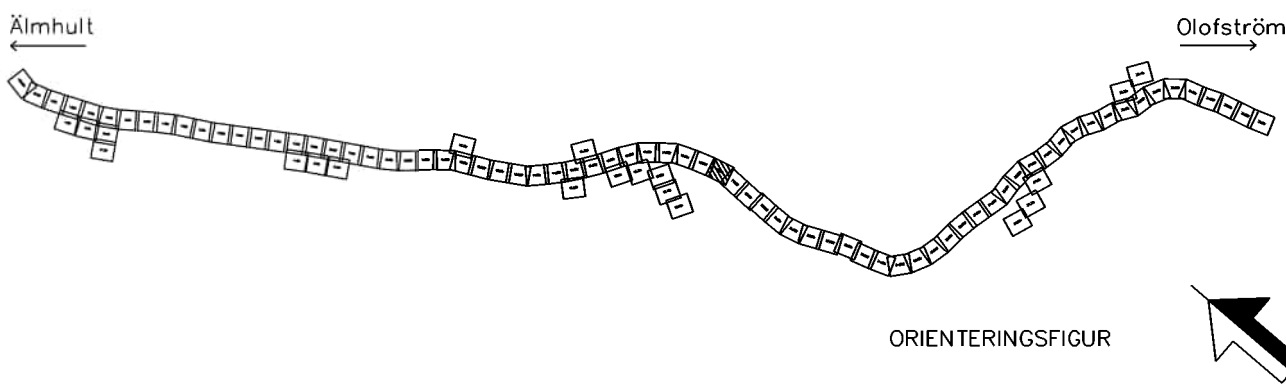

0 10 20 30 40 50 60 70 80 90 100
SKALA 1:1000

TYP AV PLAN			
Järnvägsplan			
LEVERANTÖR	www.wsp.com	TEKNIKER/ANLÄGGNINGS-PM	TEKNIKER/ANLÄGGNINGS-PM
ANLÄGGNING	5069	KONSTRUKTIONSPÅR	KONSTRUKTIONSPÅR
UPPDRAGSNUMMER	10364519	GRANSKINGSSTATUS / SYFTE	GRANSKINGSSTATUS / SYFTE
SKAPAD AV	WSP/S.Gupta	HANDLINGSSTYP	Samrådshandling
GRANSKAD AV	WSP/Y.Höglund	ANLÄGGNINGSTYP	GEMENSAM
BEKÄND AV	WSP/A.Allouka	PROJEKTERING	19+0 - 19+500
DATUM	2026-07-03	SKALA	1:1000
FÖRSTÄ	A1	RITNINGSPÅR FÖRVALTNING	0039
ÄLMHULT-OLOFSTRÖM		SYDOSTLÄNKEN DELEN ÄLMHULT-OLOFSTRÖM	
PLANRITNING		Illustrationskarta	
RITNINGSPÅR PROJEKT		SOLPOL-01-341-51-019_019-0039	
BLAD		NÄSTA BLAD	
0039		0040	
ANM.		ANM.	

Beskrivning av Trafikverkets ägande. Allt delägande
beskrivande av trafikverkets ägande. Trafikverket



FÖRKLARINGAR

MARKANSPRÅK

GRÄNS FÖR JÄRNVÄGSMARK

NY ANLÄGGNING

- KM 0+000 NY/JUSTERAD JÄRNVÄG, ÄNDRING AV RÄLSFÖRHÖJNING, PROFILJUSTERING, SPÅRBAX
- SPÅRVÄXEL
- STÄNGSEL
- BULLERSKÄRM
- RÄCKE
- SERVICE-/ERSÄTTNINGSVÄG
- SLÄNT
- PLATTFORM
- BRO
- KONTAKTLEDNINGSTOLPE MED UTLIKKARE
- NY/FÖRLÄNGD TRUMMA
- MILJÖÅTGÄRD


BEFINTLIGHETER

- HÖJDKURVOR
- BYGGNAD
- JÄRNVÄGSSPÅR, SPÅRMITT
- JÄRNVÄGSSPÅR, SPÅRMITT, UTGÅR
- TRUMMA
- SKYDDSVÄRT TRÄD

ÖVRIGA BETECKNINGAR

- LÄNSGRÄNS
- TRAKTGRÄNS
- FASTIGHETSGRÄNS
- FÖRNLÄMNING
- FASTIGHETSBECKENNING
- PLANKÖRSNING SLOPAS

KOORDINATSYSTEM
PLAN: SWEREF 99 13 30
HÖJD: RH 2000

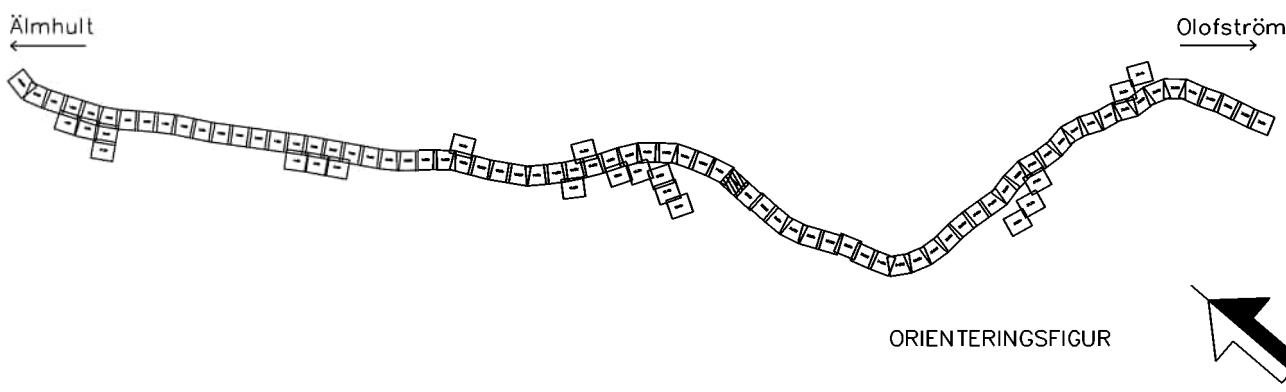

TYP AV PLAN			
LEVERANTÖR	www.wsp.com	TEKNIKPROJEKT	GEMENSAMT
SKAPAD AV	WSP/S.Gupta	UPPERGÅNGSNUMMER	10364519
GRANSKAD AV	WSP/Y.Höglund	KONSTRUKTIONSNUMMER	
BEKÄND AV	WSP/A.Allouka	GRANSKINGSSTATUS / SYFTE	
TRAFIKVERKET		Järnvägsplan	
ÄLMHULT-OLOFSTRÖM		SYDOSTLÄNKEN DELEN ÄLMHULT-OLOFSTRÖM	
PLANRITNING		HÄNDELSESTYP	
Illustrationskarta		Samrådshandling	
SKALA		ANLÄGGNINGSTYP	
1:1000		GEMENSAMT	
FÖRVALT		RITNINGSNUMMER PROJEKT	
A1		SOLP04-01-341-51-019_020-0040	
RITNINGSNUMMER FÖRVALTNING		BLAD	
		NÄSTA BLAD	
		0040	
		0041	
		ANM.	

0 10 20 30 40 50 60 70 80 90 100
SKALA 1:1000

Beskrivning av Trafikverkets ägande. Allt delägare
beskrivande av markägare och delägare.
Trafikverket



FÖRKLARINGAR

MARKANSPRÅK

GRÄNS FÖR JÄRNVÄGSMARK

NY ANLÄGGNING

- KM 0+000
NY/JUSTERAD JÄRNVÄG, ÄNDRING AV
RÄLSFÖRHÖJNING, PROFILJUSTERING, SPÅRBÄX
- SPÅRVÄXEL
- STÄNGSEL
- BULLERSKÄRM
- RÄCKE
- SERVICE-/ERSÄTTNINGSVÄG
- SLÄNT
- PLATTFORM
- BRO
- KONTAKTLEDNINGSSTOLPE MED UTGIGARE
- NY/FÖRLÄNGD TRUMMA
- MILJÖÅTGÄRD


BEFINTLIGHETER

- HÖJDKURVOR
- BYGGNAD
- JÄRNVÄGSSPÅR, SPÅRMITT
- JÄRNVÄGSSPÅR, SPÅRMITT, UTGÅR
- TRUMMA
- SKYDDSVÄRT TRÄD

ÖVRIGA BETECKNINGAR

- LÄNSGRÄNS
- TRAKTGRÄNS
- FASTIGHETSGRÄNS
- FÖRNLÄMNING
- 9:8
FASTIGHETSBECKNING
- PLANKÖRSNING SLOPAS

KOORDINATSYSTEM
PLAN: SWEREF 99 13 30
HÖJD: RH 2000

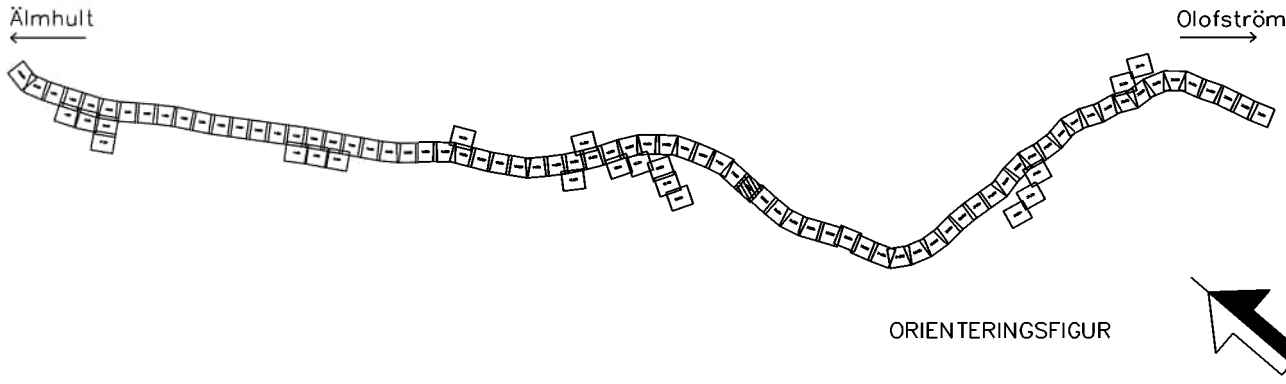

0 10 20 30 40 50 60 70 80 90 100
SKALA 1:1000

TYP AV PLAN			
Järnvägsplan			
LEVERANTÖR	www.wsp.com	TEKNIKPROJEKT	GEMENSAMT
UPPDRAGSNUMMER	10364519	KONSTRUKTIONSNUMMER	GRANSKINGSSTATUS / SYFTE
SKAPAD AV	WSP/S.Gupta	HANDLINGSSTY	Samrådshandling
GRANSKAD AV	WSP/Y.Höglund	ANLÄGGNINGSTYP	GEMENSAMT
BEKÄND AV	WSP/A.Allouka	PROJEKTERINGSTID	20-0 - 20-500
DATUM	2026-07-03	PLANRITNING	Illustrationskarta
SKALA	1:1000	UTGIVNING	0041
FÖRSTÄ	A1	UTGIVNING	0042
ANMÄ			



FÖRKLARINGAR

MARKANSPRÅK

————— GRÄNS FÖR JÄRNVÄGSMARK

NY ANLÄGGNING

KM 0+000
+
NYTT/JUSTERAT JÄRNVÄGSSPÅR, SPÅRMITT, MED
LÄNGDMÄTNING OCH NIVÅ RÄLSÖVERKANT

 BULLERSKÄRM

SERVICE-/ERSÄTTNINGSVÄG

--	--	--	--	--	--	--	--

The diagram shows a rectangular cross-section. The top half is filled with diagonal hatching. The bottom half is divided into a central rectangular region and two triangular regions on the left and right sides, which are outlined with solid lines.

NY/FÖRLÄNGD TRUMMA

.....

BEFINTLIGHETER☐


" " " XBNVXCCGID CGIDMITI UTCID

() ()

SKYDDSVÄRT TRÄD

ÖVRIGA BETECKNINGAR

— — — LÄNSGRÄNS

— — — TRAKTGRÄNS


FASTIGHETSGRANS

22

✓

11. $\frac{1}{2} \times \frac{1}{2} = \frac{1}{4}$


KOORDINATSYSTEM
 PLAN: SWREF 99 13 30
 HÖJD: RH 2000

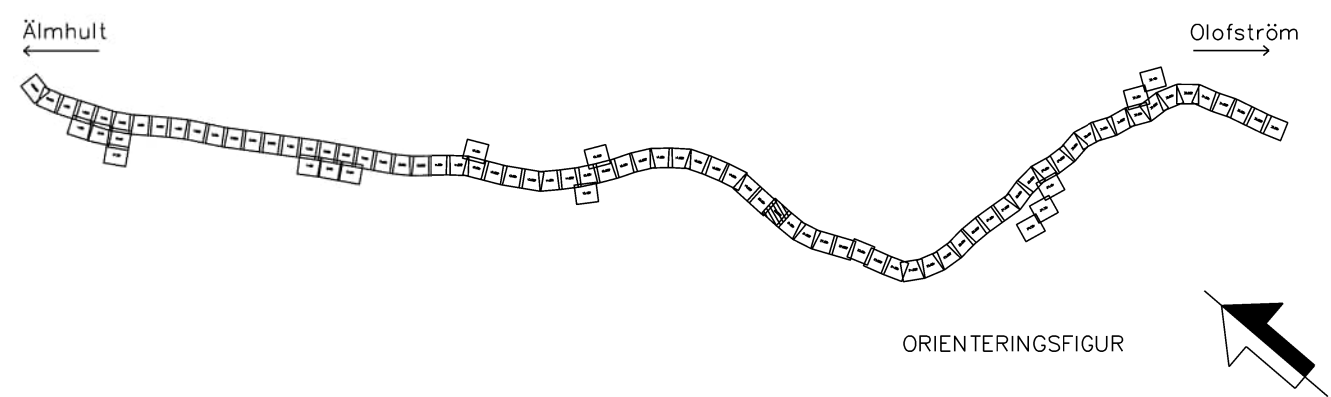

TYP AV PLAN		Järnvägsplan			
LEVERANTÖR	AVDELNING 5069	LEVERANS/ÄNDRINGS-PM	TEKNOLOGI GEMENSAMT		
www.wsp.com	UPPDRAGSNUMMER 10364519	KONSTRUKTIONSNUMMER	GRÄNSKINGSSTATUS / SYFTE		
 TRAFIKVERKET	ÄLMHULT - (OLOFSTRÖM) SYDÖSTLANKEN DELEN ÄLMHULT - OLOFSTRÖM		HANDLINGSTYP Samrådshandling		
SKAPAD AV WSP/S.Gupta	PLANRITNING Illustrationskarta		ANLÄGGNINGSTYP GEMENSAM	KILDETRÄKTER 20+500	21+0
GRANSKAD AV WSP/Y.Häglund	FORMAT A1		RITNINGSNUMMER FÖRVALTNING	RITNINGSNUMMER PROJEKT SD.P04-01-34-51-020_021-0042	BANDEL 851
GÖRDAVD AV WSP/A.Allouko	DATUM 2026-07-03	SKALA 1:1000	BLAD 0042	NÄSTA BLAD 0043	ÄNDR.


Denna ritning är Trafikverkets egendom. Allt obehörigt begärande av ritningen beivras enligt lag.

TRAFIKVERKET

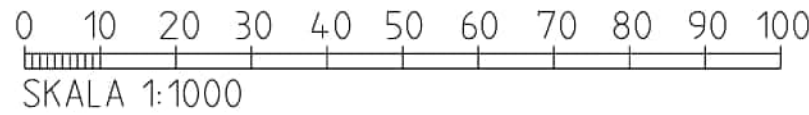

TYP AV PLAN		Järnvägsplan			
LEVERANTÖR  www.wsp.com	ÅR/DELNING 5069	LEVERANS/ÄNDRINGS-PM	TEKNIKPRÖVE GEMENSAMT		
	UPPRAGSNUMMER 10364519	KONSTRUKTIONSNUMMER	GRANSKNINGSSTATUS / SYFTE		
 TRAFIKVERKET	ÄLMHULT - (OLOFSTRÖM) SYDÖSTLÄNKEN DELEN ÄLMHULT - OLOFSTRÖM		HANDLINGSTYP Samrådsdhandling		
SKAPAD AV WSP/S. Gupta	PLANRITNING SYDÖSTLÄNKEN DELEN ÄLMHULT - OLOFSTRÖM		ANMÄKNINGSTYP GEMENSAMT		
GRANSKAD AV WSP/Y. Häglund	PLANRITNING SYDÖSTLÄNKEN DELEN ÄLMHULT - OLOFSTRÖM		KOLORITERETER 21x0	21:500	BÄNDEL 851
GÖRANAD AV WSP/A. Allouko	DATUM 2026-07-03	SKALA 1:1000	FÖRMAT A1	RITNINGSNUMMER FÖRVALTNING SLPP04-01-31-51-021-021-043	
			BLAD 0043	NÄSTA BLAD 0044	JÄNCR.

Beskrivning av Trafikverkets ägande. Allt delägande
beskrivs i miljöplanens bilaga 1.
TRAFIKVERKET

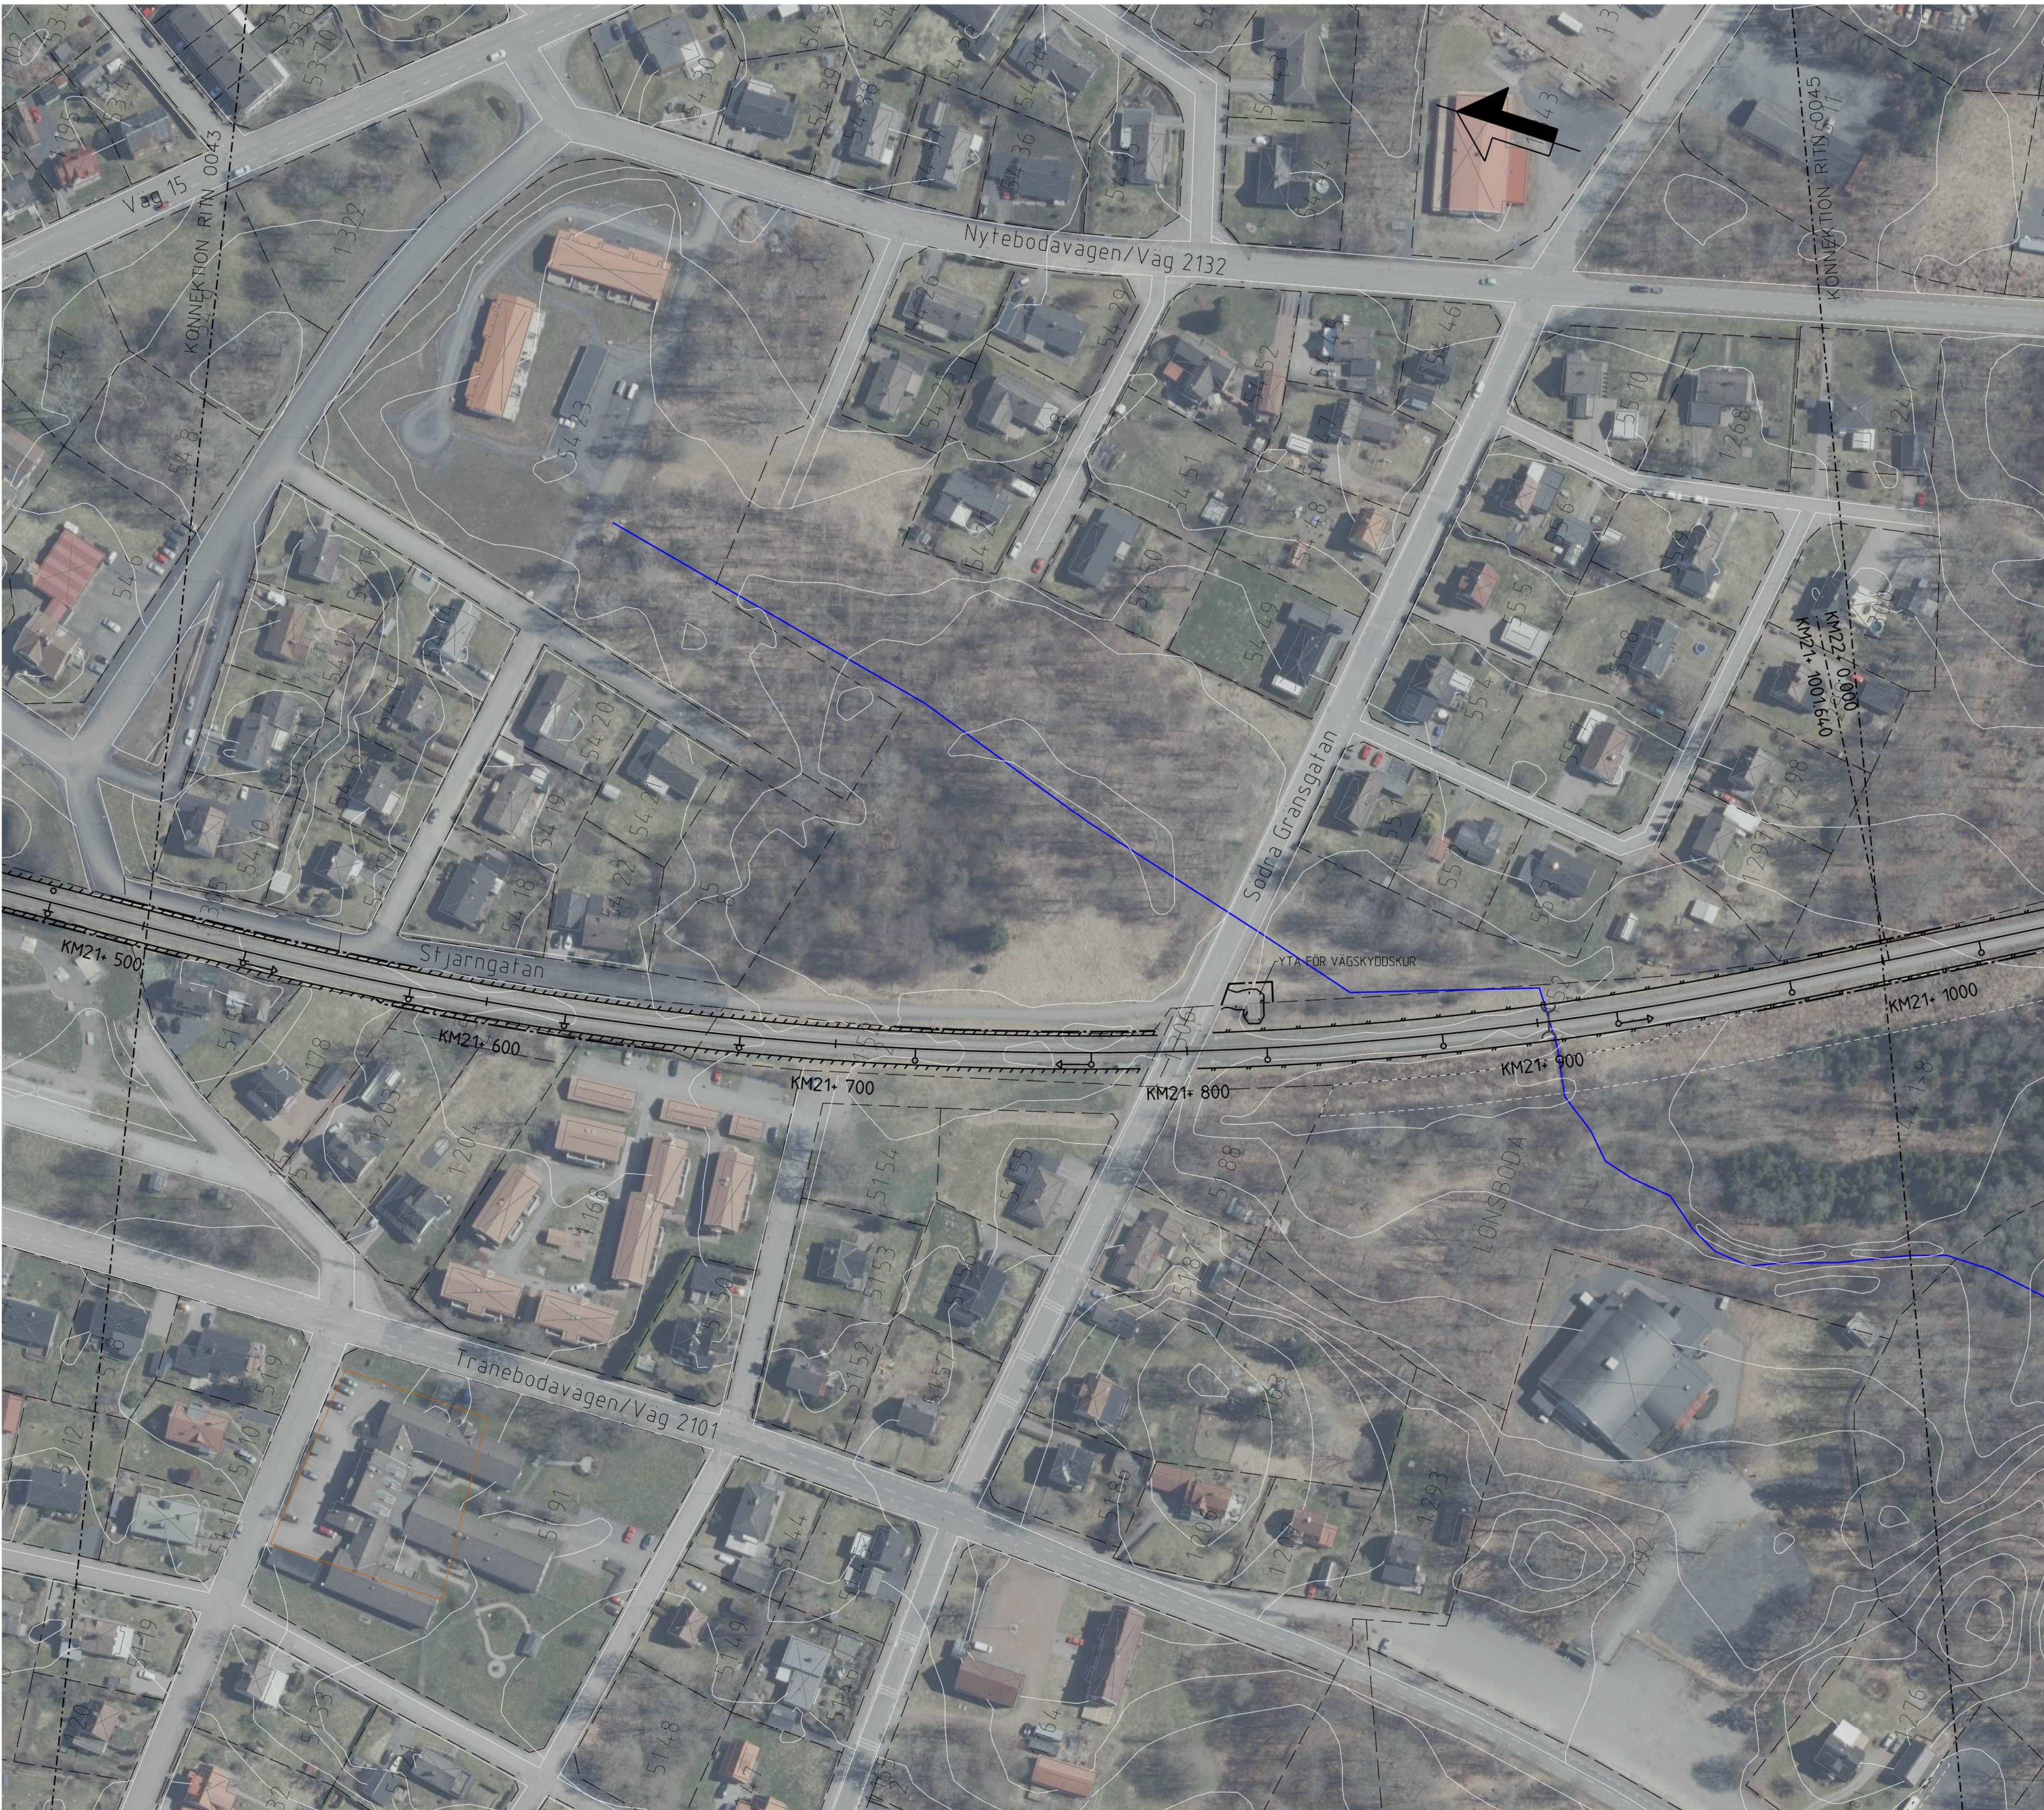

FÖRKLARINGAR

MARKANSPRÅK

GRÄNS FÖR JÄRNVÄGSMARK

NY ANLÄGGNING

- KM 0+000
- NYTT/JUSTERAT JÄRNVÄGSSPÅR, SPÅRMITT, MED LÄNGDMÄTNING OCH NIVÅ RÄLSÖVERKANT
- SPÅRVÄXEL
- STÅNGSEL
- BULLERSKÄRM
- RÄCKE
- SERVICE-/ERSÄTTNINGSVÄG
- SLÄNT
- PLATTFORM
- BRO
- KONTAKTLEDNINGSSTOLPE MED UTLIKKARE
- NY/FÖRLÄNGD TRUMMA
- MILJÖÅTGÄRD


BEFINTLIGHETER

- HÖJDKURVOR
- BYGGNAD
- JÄRNVÄGSSPÅR, SPÅRMITT
- JÄRNVÄGSSPÅR, SPÅRMITT, UTGÅR
- TRUMMA
- SKYDDSVÄRT TRÄD

ÖVRIGA BETECKNINGAR

- LÄNSGRÄNS
- TRAKTGRÄNS
- FASTIGHETSGRÄNS
- FÖRNLÄMNING
- 9:8
- FASTIGHETSBECKENNING
- PLANKÖRSNING SLOPAS

KOORDINATSYSTEM
PLAN: SWEREF 99 13 30
HÖJD: RH 2000

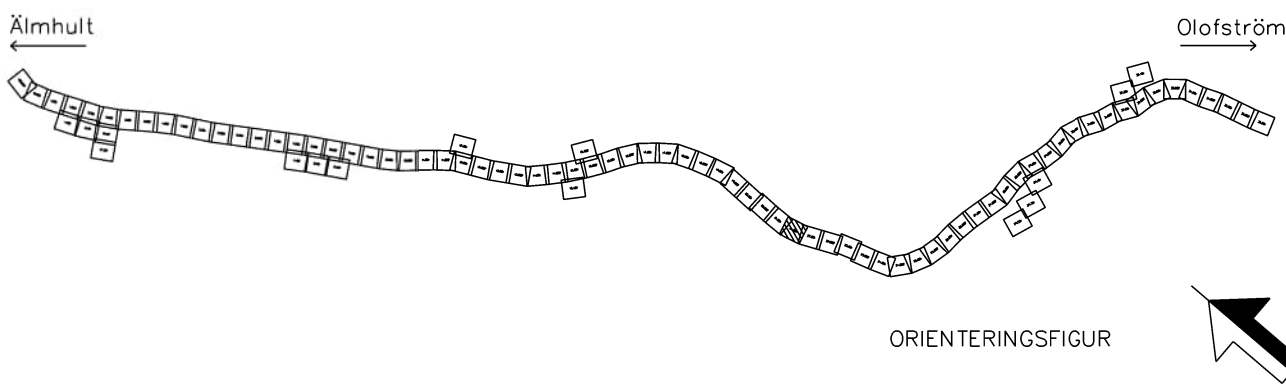

0 10 20 30 40 50 60 70 80 90 100
SKALA 1:1000

Järnvägsplan			
LEVERANTÖR	WSP	TEKNISKT NÄMND	GEMENSAMT
www.wsp.com	5069	KONSTRUKTIONSNUMMER	GRANSKNINGSSTATUS / SYFTE
SKAPAD AV WSP/S.Gupta	UPPRÄGGSNUMMER 10364519	HANDLINGSSTYF	Samrådshandling
GRANSKAD AV WSP/Y.Höglund	PLANRITNING	ANLÄGGNINGSTYP	GEMENSAMT
GRANSKAD AV WSP/A.Allouka	ILLUSTRATIONSKARTA	PROJEKTERINGSTID	21+500 - 22+0
DATUM 2026-07-03	SKALA 1:1000	PROJEKTNUMMER FÖRVALTNING	0044
FÖRSLÄTT A1	ANLÄGGNINGSTYP	PROJEKTNUMMER FÖRVALTNING	0045
ANMÄRKNINGAR			



FÖRKLARINGAR

MARKANSPRÅK

— — — GRÄNS FÖR JÄRNVÄGSMARK

NY ANLÄGGNING

KM 0+000
+
NYTT/JUSTERAT JÄRNVÄGSSPÅR, SPÄRMITT, MED
LÄNGDMÄTNING OCH NIVÅ RÄLSÖVERKANT



SPÄRVÄXEL

STÄNGSEL

 BULLERSKÄRM

 RÄCKE
 SERVICE-/ERSÄTTNINGSVÄG

--	--	--	--	--	--	--	--

 PLATFORM

 KONTAKTLEDNINGSSSTOLPE MED UTLIGGARE

NT/FORLANGD TROMMA

MILJÖÅTGÄRD

BEFINTLIGHETER

HÖJDKURVOR

☐ BYGGNAD

_____ JÄRNVÄGSSPÅR, SPÄRMITT

—x—x—x— JÄRNVÄGSSPÅR, SPÅRMITT, UTGÅR

TRUMMA

 SKYDDSVÄRT TRÄD

ÖVRIGA BETECKNINGAR

— — — LÄNSGRÄNS

— — — TRAKTGRÄNS


— — — — FASTIGHETSGRÄNS

FORNLÄMNING

9:8 FASTIGHETSBETECKNING

 PLANKORSNING SLOPAS

KOORDINATSYSTEM
 PLAN: SWEREF 99 13 30
 HÖJD: RH 2000

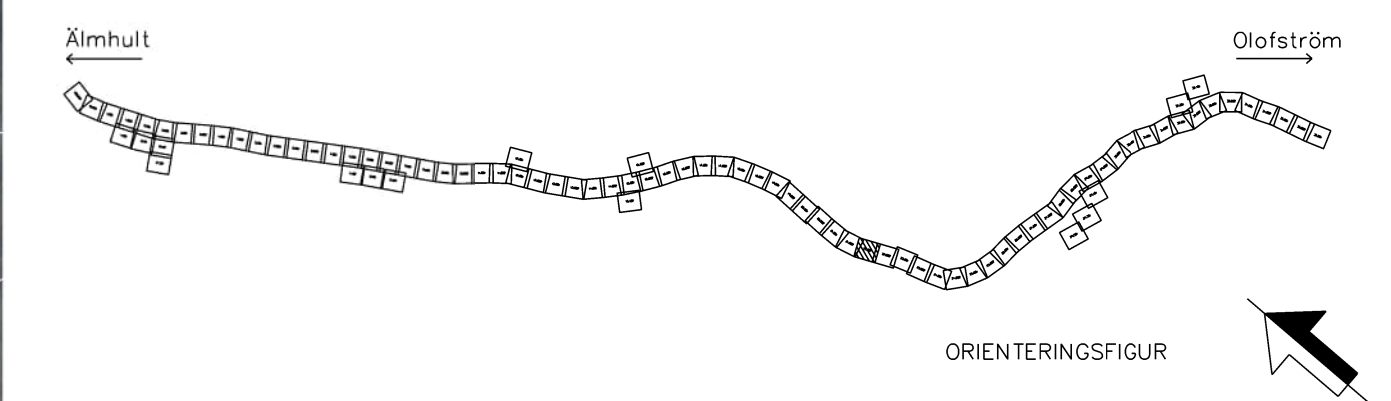

TYP AV PLAN		Järnvägsplan			
LEVERANTÖR		ANFÖRNING 5069	LEVERANSÖR/ANDRINGS-PM	TEKNISKADE GEMENSAMT	
WWW.WSP.COM		UPPDRAGSNUMMER 10364519	KONSTRUKTIONSNUMMER	GRÄNSKINNSSTATUS / SYFTE	
 TRAFIKVERKET	ÄLMHULT-TIOLOFSTRÖM SYDOSTÄNKEN DELEN ÄLMHULT-TIOLOFSTRÖM		HÄNDELSTYP Samrådshandling ANSLAGSTYP GEMENSAM KLOMETER-METER 22-0 - 22-500		BANDEL 851
SKAPAD AV WSP/S.Gupta	PLANRITNING Illustrationskarta		RITNINGSPROJEKT SOL-PA-01-34-15-022-022-0045		
GRANSKAD AV WSP/Y.Hägglund	SKALA 1:1000	FORMAT A1	RITNINGSNUMMER FÖRVALTNING	INSLÄ BLAD 0045 0046	NR 0045
EGGJÄND AV WSP/A.Alluoka	DATUM 2026-07-03				

Denna ritning är Trafikverkets egendom. Allt obehörigt begagnande av ritningen beivras enligt lag.

TRAFIKVERKET