

Beskrivning av Trafikverkets egendom. Allt delnings-
begrepp är i minsta möjliga utsträckning.
TRAFIKVERKET



FÖRKLARINGAR

MARKANSPRÅK

GRÄNS FÖR JÄRNVÄGSMARK

NY ANLÄGGNING

- KM 0+000 NYTT/JUSTERAT JÄRNVÄGSSPÅR, SPÅRMITT, MED LÄNGDMÄTNING OCH NIVÅ RÄLSÖVERKANT
- SPÅRVÄXEL
- STÄNGSEL
- BULLERSKÄRM
- RÄCKE
- SERVICE-/ERSÄTTNINGSVÄG
- SLÄNT
- PLATTFORM
- BRO
- KONTAKTLEDNINGSSTOLPE MED UTLIGGARE
- NY/FÖRLÄNGD TRUMMA
- MILJÖÄTGÄRD


BEFINTLIGHETER

- HÖJDKURVOR
- BYGGNAD
- JÄRNVÄGSSPÅR, SPÅRMITT
- JÄRNVÄGSSPÅR, SPÅRMITT, UTGÅR
- TRUMMA
- SKYDDSVÄRT TRÄD

ÖVRIGA BETECKNINGAR

- LÄNSGRÄNS
- TRAKTGRÄNS
- FASTIGHETSGRÄNS
- FÖRNLÄMNING
- FASTIGHETSBETECKNING
- PLANKORSNING SLOPAS

KOORDINATSYSTEM
PLAN: SWEREF 99 13 30
HÖJD: RH 2000

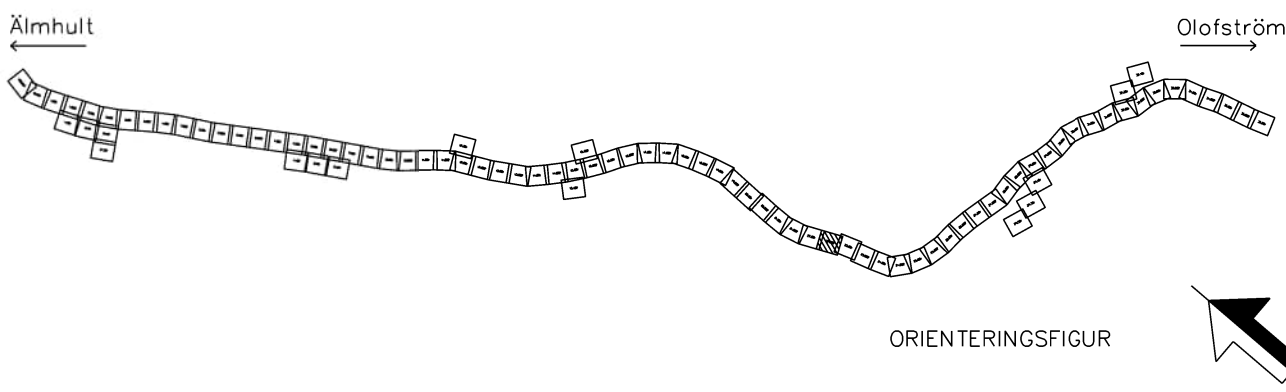

0 10 20 30 40 50 60 70 80 90 100
SKALA 1:1000

TYP AV PLAN				
Järnvägsplan				
LEVERANTÖR	AVDELNING	LEVERANS/ÄNDRINGS-PM	TEKNISKTÄGGE	
www.wsp.com	5069		GEMENSAMT	
	UPPDRAGSNUMMER	KONSTRUKTIONNUMMER	GRANSKNINGSSTATUS / SYFTE	
	10364519			
			HANDLINGSSTYP	
			Samrådshandling	
			ANLÄGGNINGSTYP	
			GEMENSAM	
			PROJEKTERING	
			22:500 - 23:0	BANL 851
			RITNINGNUMMER PROJEKT	
			SOLP04-01-341-51-022-023-0046	
			BLAD	NÄSTA BLAD
			0046	0047
			ANERK	



FÖRKLARINGAR

MARKANSPRÅK

————— GRÄNS FÖR JÄRNVÄGSMARK

NY ANLÄGGNING

KM 0+000
+
NYTT/JUSTERAT JÄRNVÄGSSPÅR, SPÅRMITT, MED
LÄNGDMÄTNING OCH NIVÅ RÄLSÖVERKANT

 RÄCKE

SERVICE-/ERSÄTTNINGSVÄG

Page 10 of 10

PLATFORM

NY/FÖRLÄNGD TRUMMA

MILITARY

BEFINTLIGHETER

S. B. D.

☐ BYGGNAD

JÄRNVÄGSSPÅR. SPÅRMITT

JÄRNVÄGSSPÅR. SPÅRMITT. UTGÅR

 TRUMMA

 SKYDDSVÄRT TRÄD

ÖVRIGA BETECKNINGAR

— — — LÄNSGRÄNS


— — — TRAKTGRANS

FAST TONELISSKANS

00


www.vietnamtourism.vn

KOORDINATSYSTEM
 PLAN: SWEREF 99 13 30
 HÖJD: RH 2000

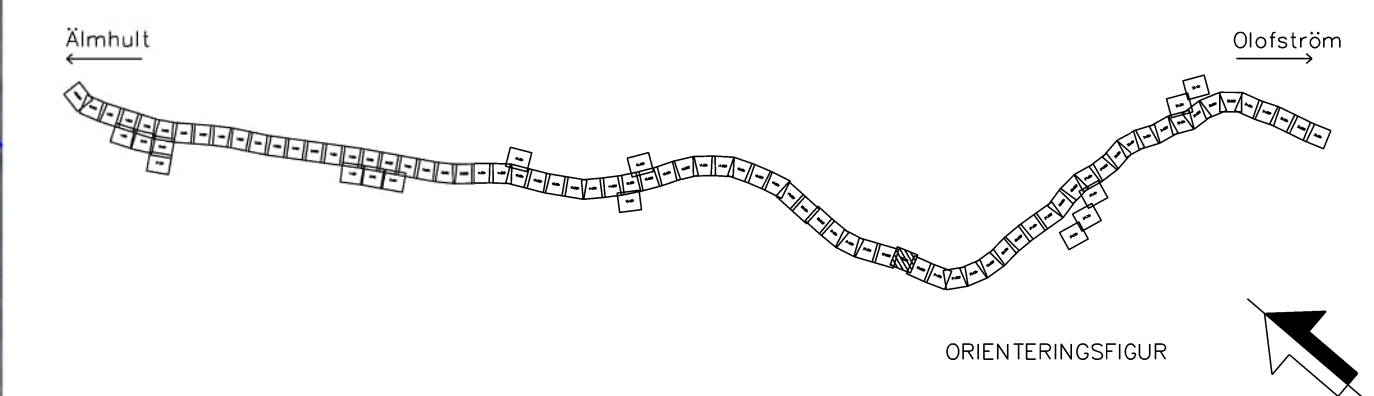

TYP AV PLAN		Järnvägsplan			
LEVERANTÖR	 ANVÄNING 5069	LEVERANS/ÄRANSK-PM	TEKNIKKOD GEMENSAMT		
WWW.WSP.COM	UPPRÄGNUMMER 10364519	KONSTRUKTIONSNUMMER	GRANSKNINGSSTATUS / SYFTE		
 TRAFIKVERKET	ÄLMHULT - (OLOFSTRÖM) SYDOSTLANKEN DELEN ÄLMHULT - OLOFSTRÖM		HÄNDELSTYP Samtäckning	ÄLLÄGGENSTYP GEMENSAM	
SKAPAD AV WSP/S Gupta	PLANRITNING Illustrationskarta		KILOMETER-METER 23+0 - 23+500	BANELL 054	
GRANSKAD AV WSP/Z Höglund			RITNINGSDOKUMENT PROJEKT SD-P4 - 03-341-51-023-004		
EDIGD AV WSP/A Alluikka	DATUM 2006-07-03	SKALA 1:1000	FORMAT A1	RITNINGSNUMMER FÖRVALTNING 004/7	ÄNDR. 004/8

0 10 20 30 40 50 60 70 80 90 100
SKALA 1:1000

Denna ritning är Trafikverkets egendom. Allt obehörigt begagnande av ritningen beivras enligt lag.

Beskrivning av Trafikverkets ägande. Allt delat
beskrivning av Trafikverkets ägande. Allt delat
Trafikverket



FÖRKLARINGAR

MARKANSPRÅK

GRÄNS FÖR JÄRNVÄGSMARK

NY ANLÄGGNING

- KM 0+000 NY/JUSTERAD JÄRNVÄG, ÄNDRING AV RÄLSFÖRHÖJNING, PROFILJUSTERING, SPÅRBAX
- SPÅRVÄXEL
- STÅNGSEL
- BULLERSKÄRM
- RÄCKE
- SERVICE-/ERSÄTTNINGSVÄG
- SLÄNT
- PLATTFORM
- BRO
- KONTAKTLEDNINGSTOLPE MED UTLIKKARE
- NY/FÖRLÄNGD TRUMMA
- MILJÖÄTGÄRD


BEFINTLIGHETER

- HÖJDKURVOR
- BYGGNAD
- JÄRNVÄGSSPÅR, SPÅRMITT
- JÄRNVÄGSSPÅR, SPÅRMITT, UTGÅR
- TRUMMA
- SKYDDSVÄRT TRÄD

ÖVRIGA BETECKNINGAR


- LÄNSGRÄNS
- TRAKTGRÄNS
- FASTIGHETSGRÄNS
- FÖRNLÄMNING
- 9:8 FASTIGHETSBECKENNING
- PLANKÖRSNING SLOPAS

KOORDINATSYSTEM
PLAN: SWEREF 99 13 30
HÖJD: RH 2000

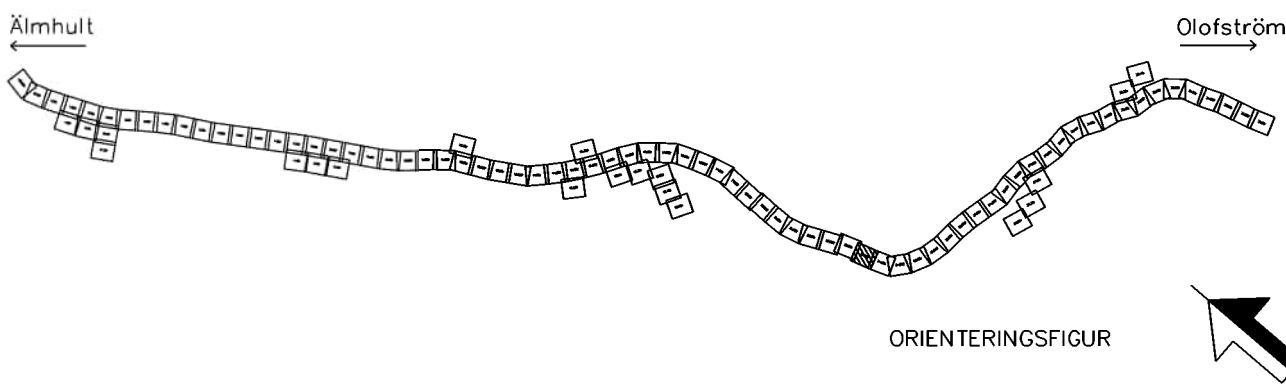

0 10 20 30 40 50 60 70 80 90 100
SKALA 1:1000

TYP AV PLAN			
LEVERANTÖR	www.wsp.com	TEKNOLOGI	GENSÄM
SKAPAD AV	WSP/S.Gupta	UPPRÄGNUMMER	10364519
GRANSKAD AV	WSP/Y.Höglund	KONSTRUKTIONNUMMER	
BEKÄND AV	WSP/A.Alluoka	DATUM	2026-07-03
Järnvägsplan		TEKNOLOGI	GENSÄM
ÄLMHULT-OLOFSTRÖM		UPPRÄGNUMMER	10364519
SYDÖSTLÄNKEN DELEN ÄLMHULT-OLOFSTRÖM		KONSTRUKTIONNUMMER	
PLANRITNING		HANDLINGSTYP	Samrådshandling
Illustrationskarta		ANLÄGGNINGSTYP	GENSÄM
SKALA		PROJEKTERARE	23-500 - 24+0
FÖRVALTNING		RITNINGNUMMER	0048
FÖRVALTNING		PROJEKT	SOLP04-01-341-51-023_024-0048
FÖRVALTNING		BLAD	NÄSTA BLAD
FÖRVALTNING		ANMÄRKNING	0049

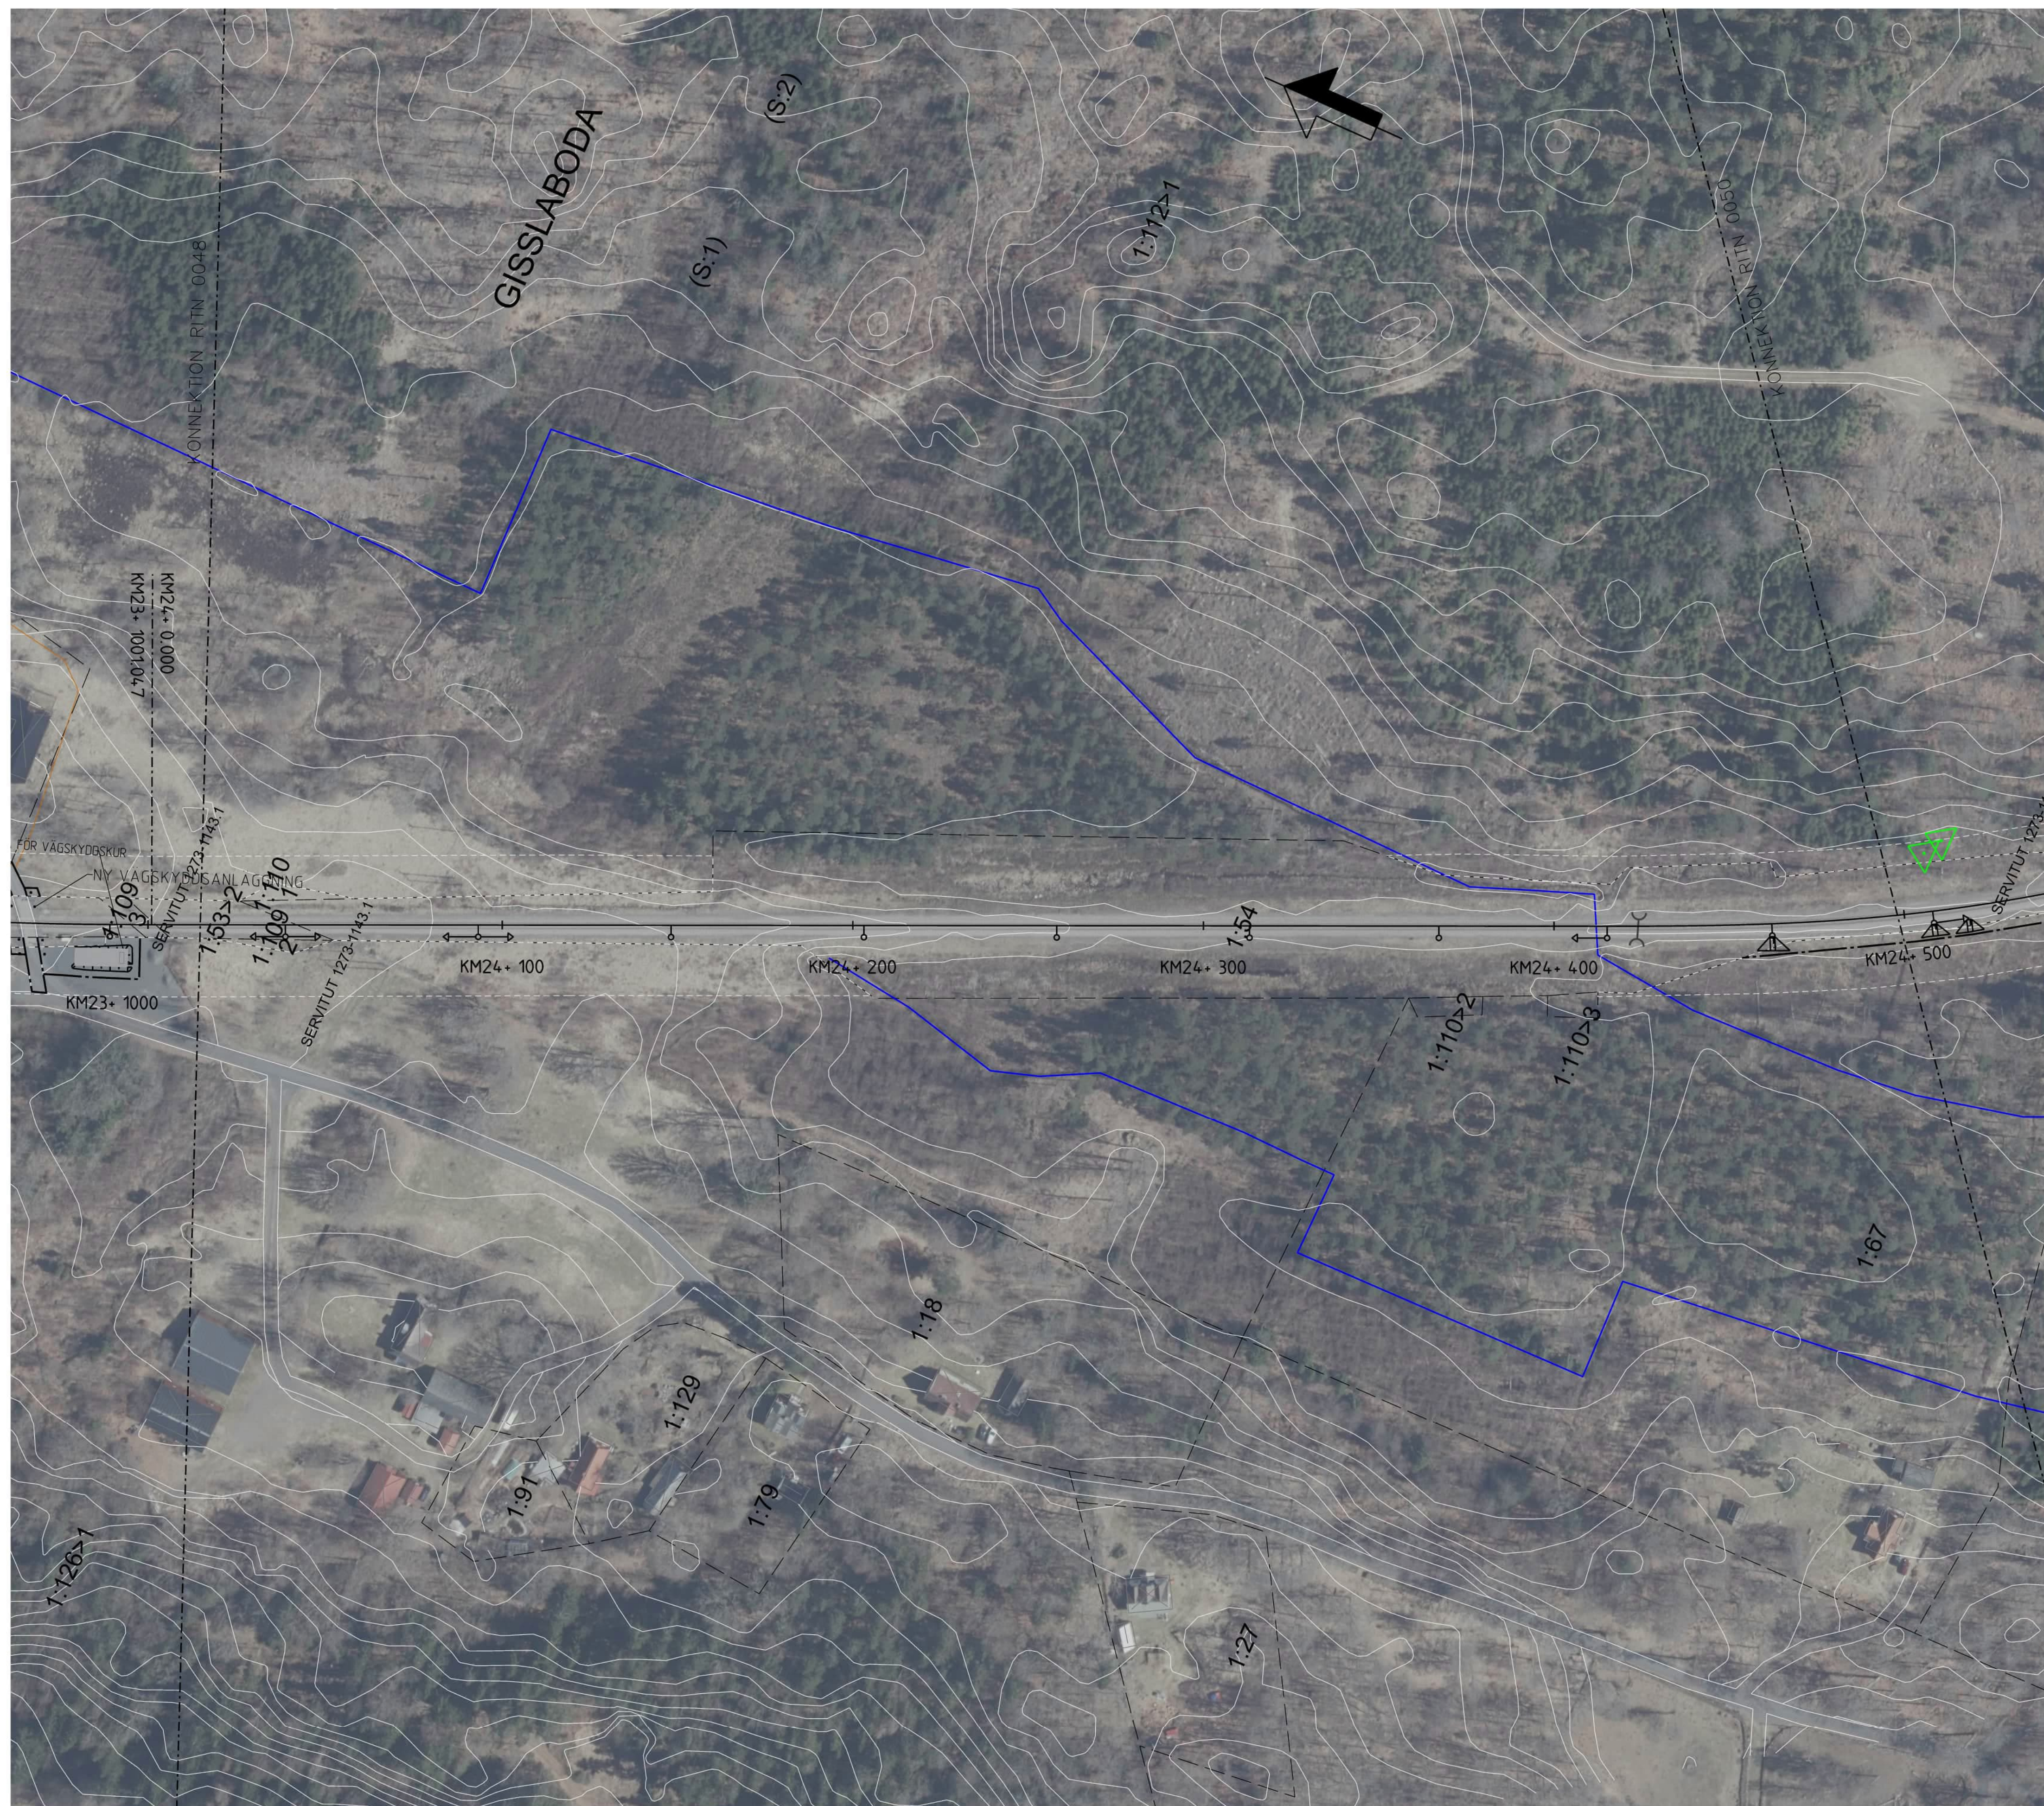

FÖRKLARINGAR

MARKANSPRÅK

————— GRÄNS FÖR JÄRNVÄGSMARK

NY ANLÄGGNING

KM 0+000
+
NY/JUSTERAD JÄRNVÄG, ÄNDRING AV
RÄLSFÖRHÖJNING, PROFILJUSTERING, SPÅRBÄN

 SPÄRVÄXEL

STÄNGSEL

 BULLERSKÄRM

 RÄCKE

 SERVICE-/ERSÄTTNINGSVÄG

[illegible] PLATFORM

10

—○—▶—○— KONTAKTLEDNINGSSTOLPE MED UTLIGGARE

NY/FÖRLÄNGD TRUMMA

MILJÖÅTGÄRD

BEFINTLIGHETER

HÖJDKURVOR

☐ BYGGNAD

_____ JÄRNVÄGSSPÅR, SPÄRMITT

—x—x—x— JÄRNVÄ

 TRUMMA
 SKYDDSVÄRT TRÄD

ÖVRIGA BETECKNINGAR

— — — LÄNSGRÄNS

— — — TRAKTGRÄNS


— — — — FASTIGHETSGRÄNS

_____ FORNLÄMNING

9.8 FASTIGHETSBETECKNING

☒ PLANKORSNING SLOPAS

KOORDINATSYSTEM
 PLAN: SWREF 99 13 30
 HÖJD: RH 2000

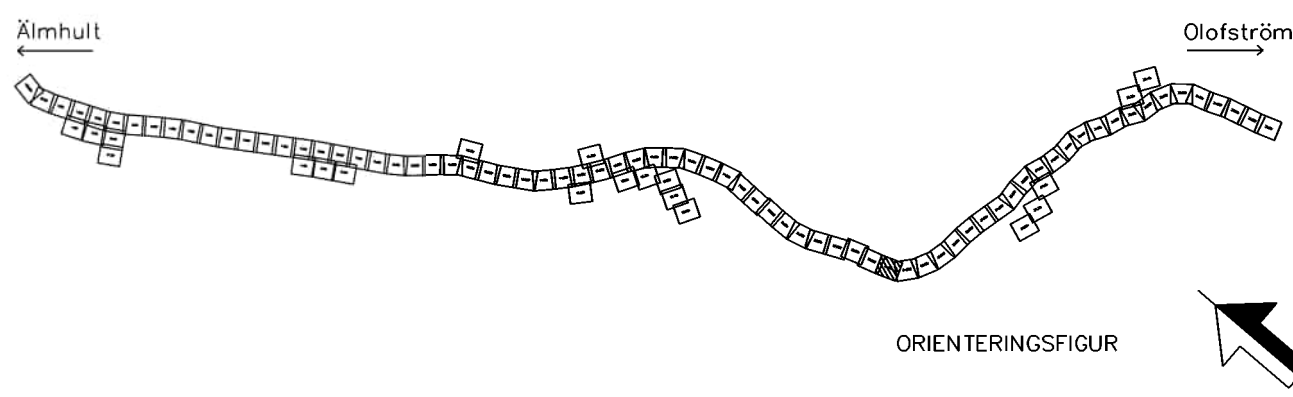

TYP AV PLAN		Järnvägsplan			
LEVERANTÖR	 ADELING 5069	LEVERANS/ÄNDRINGS-PM	TEKNIKBESKRIVNING GEMENSAMT		
www.wsp.com	UPPDRAGSNUMMER 10364519	KONSTRUKTIONSNUMMER	GRANSKNINGSSTATUS / SYFTE		
 TRAFIKVERKET	ÄLMHULT - (OLOFSTRÖM) SYDÖSTLANKEN DELEN ÄLMHULT - OLOFSTRÖM		HANDLINGSTYP Samrådsdhandling		
SKAPAD AV WSP / S. Gupta	PLANRITNING Illustrationskarta		ÄNDRINGSTYP GEMENSAMT		
GRANSKAD AV WSP / Y. Haglund	FORMAT A1		KOLORTER/ITER-TER 22x0	24500	BANELL 851
EDOKAD AV WSP / A. Allouka	DATUM 2026-07-03	STÅLA 1:1000	RITINGSNUMMERNUMMER SRP04-0134-51-024_024-0000		
			BLAD 0049	INSTIT A BLAD 0050	ÄNDR.

Beskrivning av Trafikverkets egendom. Allt delat
beskrivning av Trafikverkets egendom. Allt delat
Trafikverket



FÖRKLARINGAR

MARKANSPRÅK

GRÄNS FÖR JÄRNVÄGSMARK

NY ANLÄGGNING

- KM 0+000
- NYTT/JUSTERAT JÄRNVÄGSSPÅR, SPÅRMITT, MED LÄNGDMÄTNING OCH NIVÅ RÄLSÖVERKANT
- SPÅRVÄXEL
- STÅNGSEL
- BULLERSKÄRM
- RÄCKE
- SERVICE-/ERSÄTTNINGSVÄG
- SLÄNT
- PLATTFORM
- BRO
- KONTAKTLEDNINGSTOLPE MED UTLIGGARE
- NY/FÖRLÄNGD TRUMMA
- MILJÖÄTGÄRD


BEFINTLIGHETER

- HÖJDKURVOR
- BYGGNAD
- JÄRNVÄGSSPÅR, SPÅRMITT
- JÄRNVÄGSSPÅR, SPÅRMITT, UTGÅR
- TRUMMA
- SKYDDSVÄRT TRÄD

ÖVRIGA BETECKNINGAR

- LÄNSGRÄNS
- TRAKTGRÄNS
- FASTIGHETSGRÄNS
- FÖRNLÄMNING
- 9:8
- FASTIGHETSBECKENNING
- PLANKORSNING SLOPAS

KOORDINATSYSTEM
PLAN: SWEREF 99 13 30
HÖJD: RH 2000

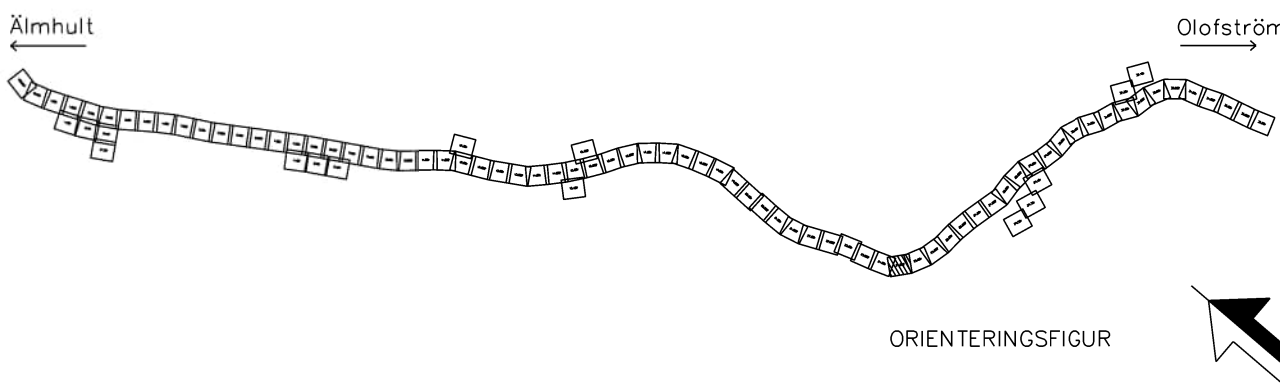

TYP AV PLAN			
Järnvägsplan			
LEVERANTÖR	5069	TEKNISKTÄG	GEMENSAMT
www.wsp.com	UPPDRAGSNUMMER 10364519	KONSTRUKTIONNUMMER	GRANSKNINGSSTATUS / SYFTE
TRAFIKVERKET	ÄLMHULT-OLOFSTRÖM	HANDLINGSSTYF	Samrådshandling
SKAPAD AV WSP/S.Gupta	SYDOSTLÄNKEN DELEN ÄLMHULT-OLOFSTRÖM	ANLÄGGNINGSTYP	GEMENSAM
GRANSKAD AV WSP/Y.Höglund	PLANRITNING	LOKOSTRUKTUR	24x500 - 25x0
BEKÄND AV WSP/A.Allouka	ILLUSTRATIONSKARTA	RITNINGNUMMER PROJEKT	SOLP04-01-341-51-024_025-0050
DATUM 2026-07-03	SKALA 1:1000	FÖRHÅLL	1:1000
		RITNINGNUMMER FÖRVALTNING	0050
			0051
			0052

0 10 20 30 40 50 60 70 80 90 100
SKALA 1:1000

Den här ritningen är Trafikverkets egendom. Allt obehörigt
begagnande av ritningen är straffbart enligt lag.
TRAFIKVERKET



FÖRKLARINGAR

MARKANSPRÅK

GRÄNS FÖR JÄRNVÄGSMARK

NY ANLÄGGNING

- KM 0+000 NY/JUSTERAD JÄRNVÄG, ÄNDRING AV RÄLSFÖRHÖJNING, PROFILJUSTERING, SPÅRBAX
- SPÅRVÄXEL
- STÅNGSEL
- BULLERSKÄRM
- RÄCKE
- SERVICE-/ERSÄTTNINGSVÄG
- SLÄNT
- PLATTFORM
- BRO
- KONTAKTLEDNINGSTOLPE MED UTLIKKARE
- NY/FÖRLÄNGD TRUMMA
- MILJÖÄTGÄRD



BEFINTLIGHETER

- HÖJDKURVOR
- BYGGNAD
- JÄRNVÄGSSPÅR, SPÅRMITT
- JÄRNVÄGSSPÅR, SPÅRMITT, UTGÅR
- TRUMMA
- SKYDDSVÄRT TRÄD


ÖVRIGA BETECKNINGAR

- LÄNSGRÄNS
- TRAKTGRÄNS
- FASTIGHETSGRÄNS
- FÖRNLÄMNING
- 9:8 FASTIGHETSBECKENNING
- PLANKÖRSNING SLOPAS

KOORDINATSYSTEM
PLAN: SWEREF 99 13 30
HÖJD: RH 2000

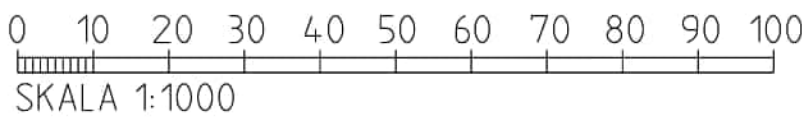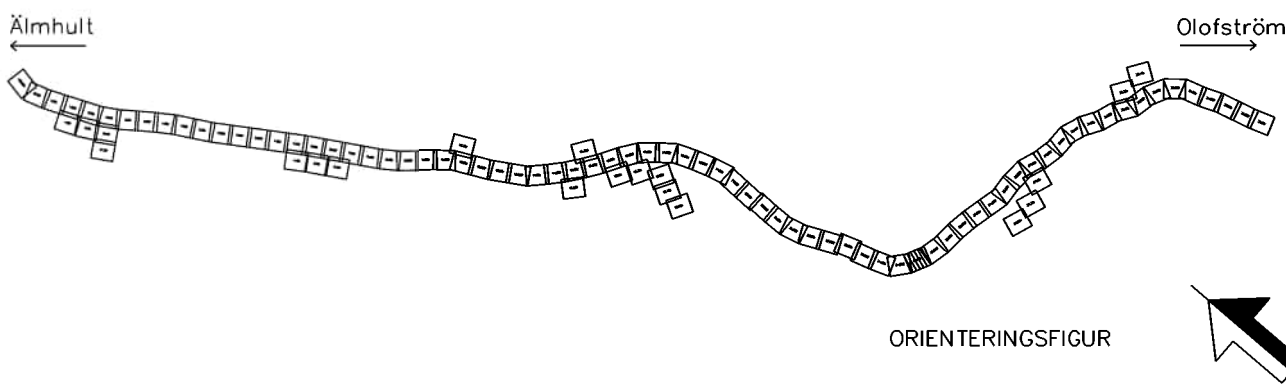

TYP AV PLAN			
Järnvägsplan			
LEVERANTÖR	AVDELNING	TEKNIKGRUPP	GEMENSAMT
wsp	5069	TEKNIKGRUPP	GEMENSAMT
www.wsp.com	UPPDRAGSNUMMER	KONSTRUKTIONNUMMER	GRANSKINGSSTATUS / SYFTE
	10364519		
SKAPAD AV	GRANSKAD AV	DATE	REVISOR
WSP/S.Gupta	WSP/Y.Höglund	2026-07-03	
TRAFIKVERKET	ÄLMHULT-OLOFSTRÖM	PLANRITNING	ILLUSTRATIONSKARTA
	SYDOSTLÄNKEN DELEN ÄLMHULT-OLOFSTRÖM	SKALA	1:1000
		FÖRSTÄ	A1
		RITNINGNUMMER FÖRVALTNING	0051
		BLAD	0052
		ANMÄRKNING	

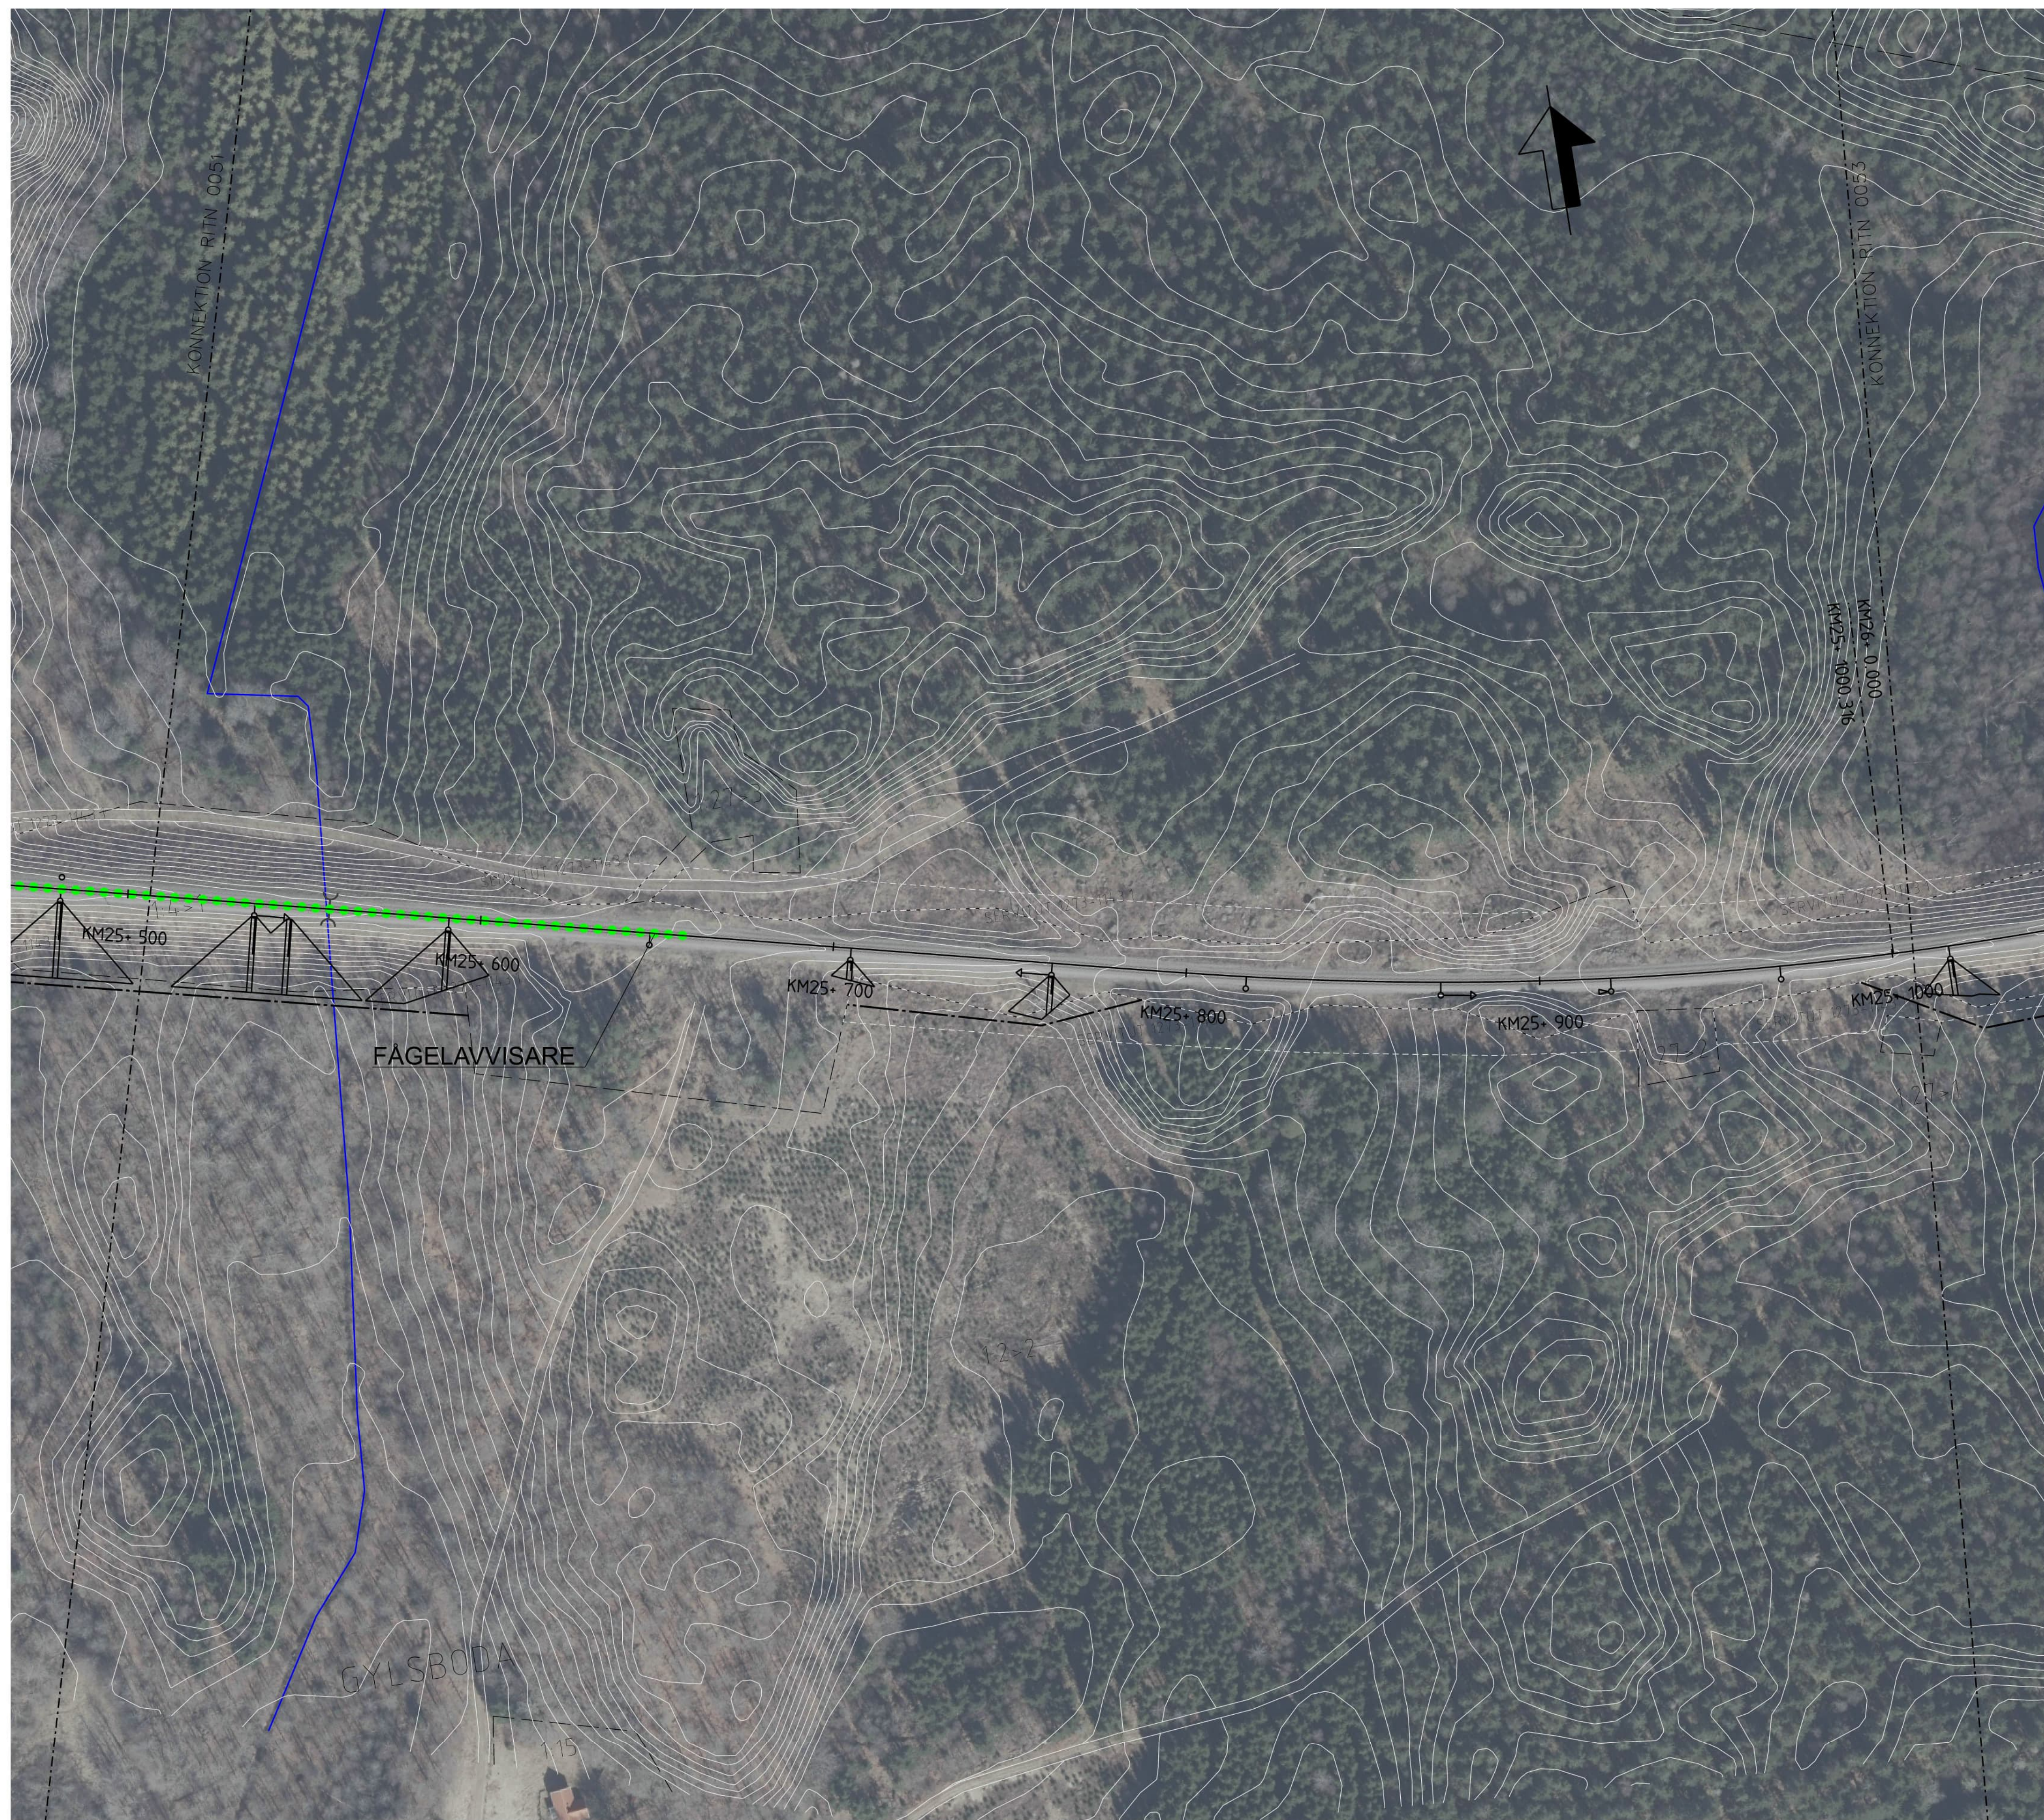

FÖRKLARINGAR

MARKANSPRÅK

----- GRÄNS FÖR JÄRNVÄGSMARK

NY ANLÄGGNING

KM 0+000
+
NYTT/JUSTERAT JÄRNVÄGSSPÅR, SPÅRMITT, MED
LÄNGDMÄTNING OCH NIVÅ RÄLSÖVERKANT

	SPÄRVÄXEL
	STÄNGSEL
	BULLERSKÄRM

 RÄCKE
 SERVICE-/ERSÄTTNINGSVÄG

 SLÄNT



PLATFORM

KONTAKTLEDNINGSSTOLPE MED UTLIGGARE

NY/FÖRLÄNGD TRUMMA

MILJÖÅTGÄRD

BEFINTLIGHETER

HÖJDKURVOR

BYGGNAD

———— JÄRNVÄGSSPÅR, SPÅRMITT

The diagram shows two bridge types. The top bridge, labeled JARNVAG, is a beam bridge with three vertical supports. The bottom bridge, labeled TRIUMMA, is a beam bridge with two vertical supports and curved abutments at the ends.

SKYDDSVÄRT TRÄD

ÖVRIGA BETECKNINGAR

— — — LÄNSGRÄNS
TRAMTÖRÄNS


— — — — FASTIGHETSGR

_____ FORNLÄMNING

9:8 FASTIGHETSBETECKNING

PLANKURSING SLOPAS

KOORDINATSYSTEM
 PLAN: SWEREF 99 13 30
 HÖJD: RH 2000

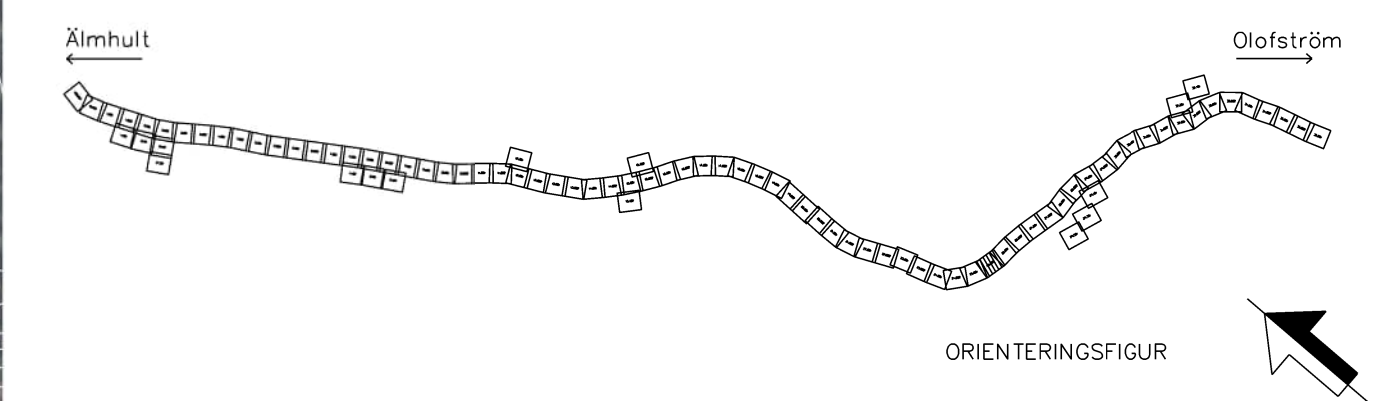

TYP AV PLAN		Järnvägsplan			
LEVERANTÖR		ANFÖRNING 5069	LEVERANSÖR/ANDRINGS-PM	TEKNISKT/BRUKS GEMENSAMT	
WWW.WSP.COM		UPPDRAGSNUMMER 10364519	KONSTRUKTIONSNUMMER	GRÄNSKINNSSTATUS / SYFTE	
 TRAFIKVERKET	ÄLMHULT-TIOLOFSTRÖM SYDOSTLÄNKEN DELEN ÄLMHULT-TIOLOFSTRÖM		HÄNDELSTYP Samrådshandling ANSLAGSNÄT TYP GEMENSAM		
SKAPAD AV WSP/S. Gupta	PLANRITNING Illustrationskarta		KILOMETER-METER 25-500 - 26+0	BÄNDEL 851	
GRANSKAD AV WSP/Y. Hägglund	DATUM 2026-07-03		SKALA 1:1000	FORMAT A1	RITNINGSNUMMER FÖRVALTNING SOLSP-014-34-151-025-026-0652
GRANSKAD AV WSP/A. Alluoka	RITNINGSNUMMER PROJEKT 00524 - 014-34-151-025-026-0652		BLAD 00524	INSLÄTT BLAD 00523	ANMÄR.

Denna ritning är Trafikverkets egendom. Allt obehörigt begagnande av ritningen beivras enligt lag.

TRAFIKVERKET