


Den här ritningen är Trafikverkets egendom. Allt obehörigt
begagnande av ritningen är straffbart enligt lag.
TRAFIKVERKET

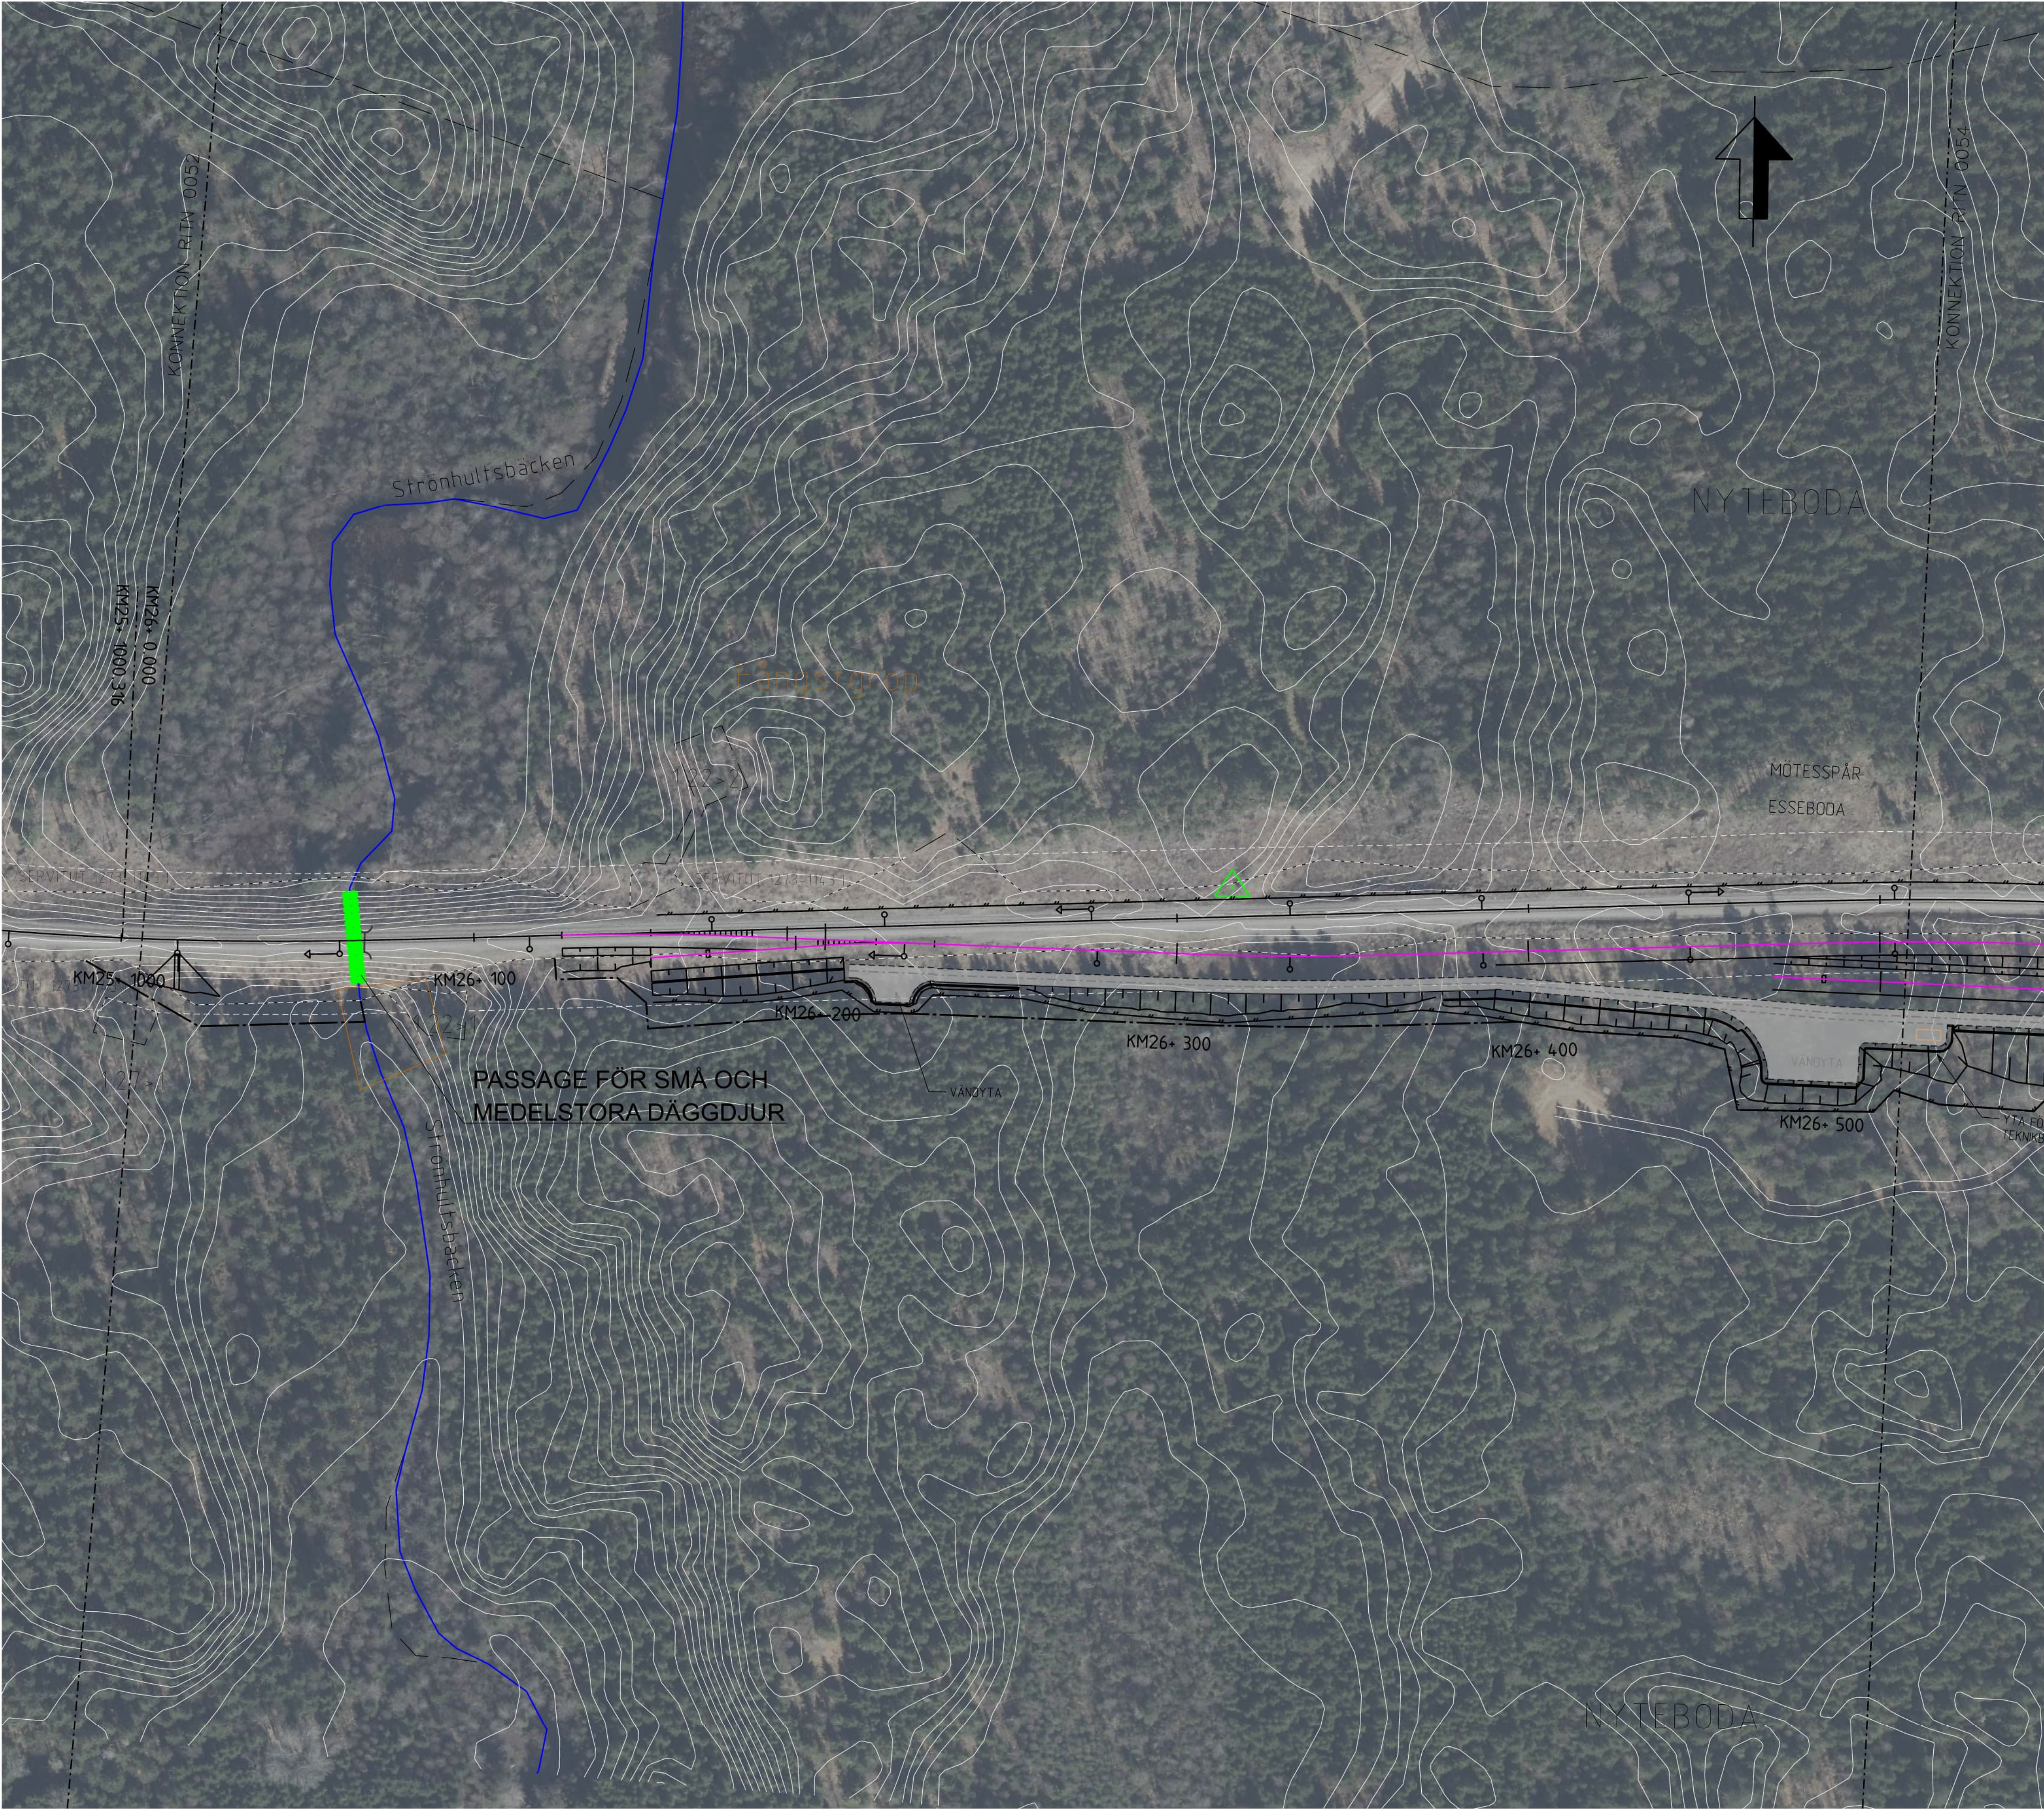

FÖRKLARINGAR

MARKANSPRÅK

GRÄNS FÖR JÄRNVÄGSMARK

NY ANLÄGGNING

- KM 0+000
- NYTT/JUSTERAT JÄRNVÄGSSPÅR, SPÅRMITT, MED LÄNGDMÄTNING OCH NIVÅ RÄLSÖVERKANT
- SPÅRVÄXEL
- STÄNGSEL
- BULLERSKÄRM
- RÄCKE
- SERVICE-/ERSÄTTNINGSVÄG
- SLÄNT
- PLATTFORM
- BRO
- KONTAKTLEDNINGSSTOLPE MED UTLIGGARE
- NY/FÖRLÄNGD TRUMMA
- MILJÖÄTGÄRD


BEFINTLIGHETER

- HÖJDKURVOR
- BYGGNAD
- JÄRNVÄGSSPÅR, SPÅRMITT
- JÄRNVÄGSSPÅR, SPÅRMITT, UTGÅR
- TRUMMA
- SKYDDSVÄRT TRÄD

ÖVRIGA BETECKNINGAR


- LÄNSGRÄNS
- TRAKTGRÄNS
- FASTIGHETSGRÄNS
- FÖRNLÄMNING
- 9:8
- FASTIGHETSBECKNING
- PLANKÖRSNING SLOPAS

KOORDINATSYSTEM
PLAN: SWEREF 99 13 30
HÖJD: RH 2000

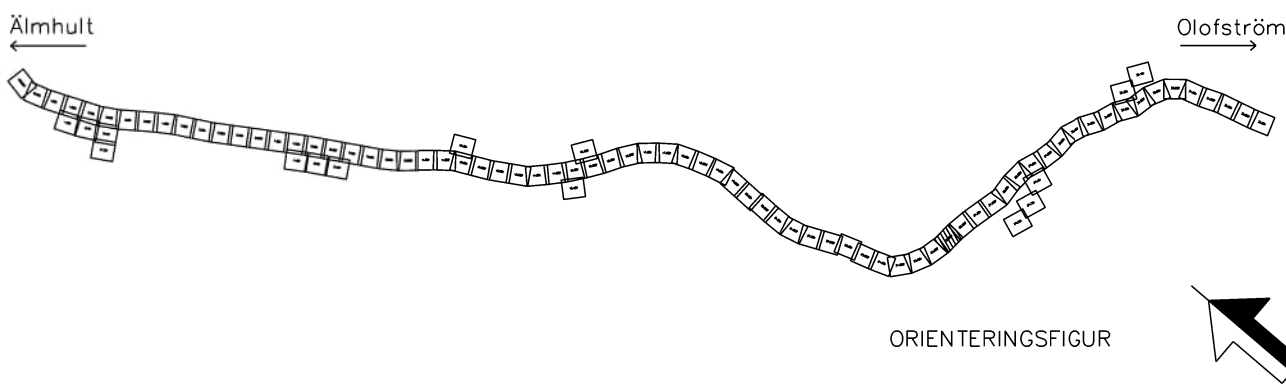


0 10 20 30 40 50 60 70 80 90 100
SKALA 1:1000

TYP AV PLAN			
Järnvägsplan			
LEVERANTÖR	www.wsp.com	TEKNISKT NÄMND	GEMENSAMT
SKAPAD AV	WSP/S.Gupta	UPPRÄGGSNUMMER	10364519
GRANSKAD AV	WSP/Y.Höglund	KONSTRUKTIONSNUMMER	
BEKÄND AV	WSP/A.Allouka	DATUM	2026-07-03
SKALA	1:1000	FÖRHÅLL	A1
RITINGSNUMMER	PROJEKT	RITINGSNUMMER FÖRVALTNING	
0053	0054		

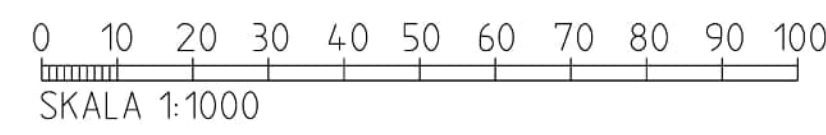

TYP AV PLAN		Järnvägsplan			
LEVERANTÖR		ANVÄNING	LEVERANS/ÄNDRINGS-FM	TEKNIKOMRÅDE	
		5069		GEMENSAMT	
WWW.WSP.COM		UPPGÄSSNUMMER	KONSTRUKTIONSNUMMER	GRÄNSKINGSSTATUS / SYFTE	
		10364519			
 TRAFIKVERKET		ÄLMHULT-TÖLÖFSTRÖM		HÄNDELSTYP	
		SYDÖSTLÄNKEN DELEN ÄLMHULT-TÖLÖFSTRÖM		Samtidshandling	
				ANLÄGGNINGSTYP	
				GEMENSAM	
				KILOMETER-METER	BÄNKL
				26-500 - 27-0	851
SKAPAD AV		PLANRITNING		RITINGSNUMMER PROJEKT	
WSP/S.Gupta		Illustrationskarta		SOLFOA-01-34-1-026-027-0054	
GRANSKAD AV		DATUM		NÄSTA BLAD	
WSP/Y.Häglund		2026-07-03		0054	
GRANSKAD AV		SKALA		ÄNDR	
WSP/A.Allouka		1:1000		0055	
		FÖRSTAT			
		A1			
		RITINGSNUMMER FÖRVALTNING			

Denna ritning är Trafikverkets egendom. Allt obehörigt begagnande av ritningen beivras enligt lag.

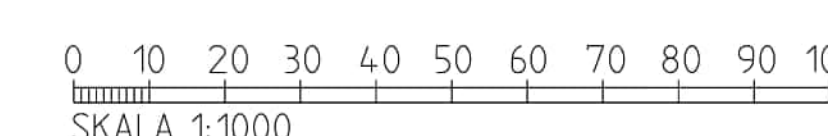

TYP AV PLAN		Järnvägsplan			
LEVERANTÖR	 WSP	ARTIDNUMMER 5069	LEVERANSKÖP/ANDRINGS-PÅN	TEKNOLOGI/KOD GEMENSAMT	
WWW.WSP.COM		UPPGÅRSLINJEN 10364519	KONSTRUKTIONSGRUPPNUMMER	GRÄNSKÄRINGSSTATUS / SYFTE	
 TRAFIKVERKET		ÄLMHULT - ILOFSTRÖM SYDOSTÄNKEN DELEN ÄLMHULT - ILOFSTRÖM		HÄNDELSTYP Sammödshandling	
SKRAPAD AV WSP/S. Gupta		PLANRITNING Illustrationskarta		ANSLAGSTYP GEMENSAM	
GRANSKAD AV WSP/Y. Hägglund		SKALA 1:1000		LOKALITET/METER 27-0 - 27-500	SKÄL 851
GRANSAD AV WSP/A. Alluoka	DATUM 2026-07-03	FORMAT A1	RTINGSNUMMER FÖRVALTNING	RTINGSNUMMER PROJEKT SOL-P04-01-34-15-022-027-0055	INRÖR 0055 0056

Denna ritning är Trafikverkets egendom. Allt obehörigt
begagnande av ritningen beivras enligt lag.

Beskrivning av Trafikverkets ägande. Allt delat
beskrivning av Trafikverkets ägande. Allt delat
Trafikverket



FÖRKLARINGAR

MARKANSPRÅK

GRÄNS FÖR JÄRNVÄGSMARK

NY ANLÄGGNING

- KM 0+000 NYTT/JUSTERAT JÄRNVÄGSSPÅR, SPÅRMITT, MED LÄNGDMÄTNING OCH NIVÅ RÄLSÖVERKANT
- SPÅRVÄXEL
- STÄNGSEL
- BULLERSKÄRM
- RÄCKE
- SERVICE-/ERSÄTTNINGSVÄG
- SLÄNT
- PLATTFORM
- BRO
- KONTAKTLEDNINGSSTOLPE MED UTLIGGARE
- NY/FÖRLÄNGD TRUMMA
- MILJÖÄTGÄRD



BEFINTLIGHETER

- HÖJDKURVOR
- BYGGNAD
- JÄRNVÄGSSPÅR, SPÅRMITT
- JÄRNVÄGSSPÅR, SPÅRMITT, UTGÅR
- TRUMMA
- SKYDDSVÄRT TRÄD

ÖVRIGA BETECKNINGAR

- LÄNSGRÄNS
- TRAKTGRÄNS
- FASTIGHETSGRÄNS
- FÖRNLÄMNING
- 9:8 FASTIGHETSBECKENNING
- PLANKÖRSNING SLOPAS


KOORDINATSYSTEM
PLAN: SWEREF 99 13 30
HÖJD: RH 2000

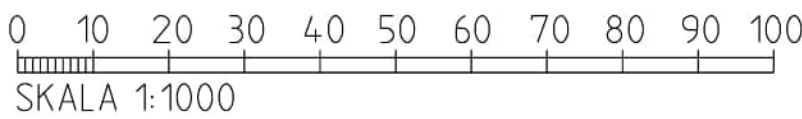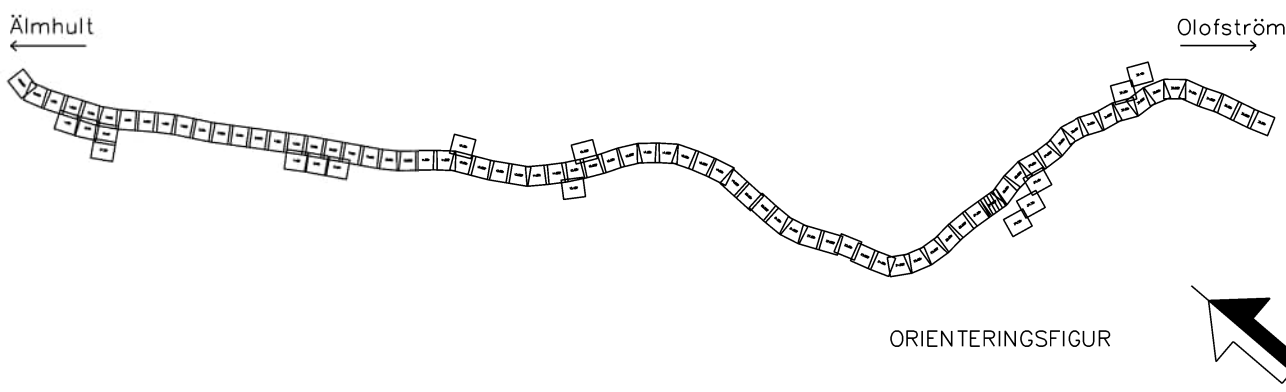

TYP AV PLAN			
Järnvägsplan			
LEVERANTÖR	AVDELNING	TEKNISKTÄG	TEKNISKTÄG
www.wsp.com	5069	GEMENSAMT	GEMENSAMT
SKAPAD AV	UPPRÄGGSNUMMER	KONSTRUKTIONSNUMMER	GRANSKINGSSTATUS / SYFTE
WSP/S.Gupta	10364519		
GRANSKAD AV	PLANRITNING	HANDLINGSSTYP	ANLÄGGNINGSTYP
WSP/Y.Höglund	ÄLMHULT-OLOFSTRÖM	Samrådshandling	GEMENSAMT
GRANSKAD AV	ILLUSTRATIONSKARTA	ANLÄGGNINGSTYP	ANLÄGGNINGSTYP
WSP/A.Allouka	2026-07-03	27:500 - 28:0	851
DATUM	SKALA	FÖRHÅLL	RITINGSNUMMER FÖRVALTNING
2026-07-03	1:1000	A1	0056
			0057



TYP AV PLAN		Järnvägslan					
LEVERANTÖR		ANVÄNING	5069	LEVERANS/ÄNDRINGS-PM	TEKNISKADE GEMENSAMT		
www.wsp.com		UPPDAGSNUMMER	10364519	KONSTRUKTIONNUMMER	GRÄNSKINNSSTATUS / SYFTE		
 TRAFIKVERKET		ÄLMHULT - ILOLOFSTRÖM SYDOSTLÄNKEN DELEN ÄLMHULT-ILOLOFSTRÖM			HÄNDELSTYP Samråd & handling		
					ANSÖKANSTYP GEMENSAM		
SKAPAD AV WSP/S.Y.Gupta					KILOMETER-METER 28-0 - 28-500	BANDEL 851	
GRANSKAD AV WSP/Y.Högland					RTINGSNUMMER PROJEKT SOLPWA-01-34-51-028-028-0057		
GÖRDAVD AV WSP/A.Allouka	DATUM 2026-07-03	SKALA 1:3000	FORMAT A1	RTINGSNUMMER FÖRVALTNING B-43	NÄSTA BLAD 0057	MÄRK 0058	

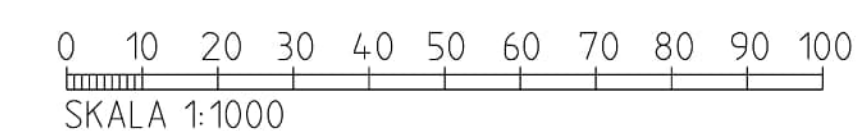

Beskrivning av Trafikverkets egendom. Allt delat
beskrivning av Trafikverkets egendom. Allt delat
Trafikverket



FÖRKLARINGAR

MARKANSPRÅK

GRÄNS FÖR JÄRNVÄGSMARK

NY ANLÄGGNING

- KM 0+000
- NYTT/JUSTERAT JÄRNVÄGSSPÅR, SPÅRMITT, MED LÄNGDMÄTNING OCH NIVÅ RÄLSÖVERKANT
- SPÅRVÄXEL
- STÅNGSEL
- BULLERSKÄRM
- RÄCKE
- SERVICE-/ERSÄTTNINGSVÄG
- SLÄNT
- PLATTFORM
- BRO
- KONTAKTLEDNINGSSTOLPE MED UTLIGGARE
- NY/FÖRLÄNGD TRUMMA
- MILJÖÅTGÄRD


BEFINTLIGHETER

- HÖJDKURVOR
- BYGGNAD
- JÄRNVÄGSSPÅR, SPÅRMITT
- JÄRNVÄGSSPÅR, SPÅRMITT, UTGÅR
- TRUMMA
- SKYDDSVÄRT TRÄD

ÖVRIGA BETECKNINGAR

- LÄNSGRÄNS
- TRAKTGRÄNS
- FASTIGHETSGRÄNS
- FÖRLÄMNING
- 9:8
- FASTIGHETSBECKENNING
- PLANKORSNING SLOPAS

KOORDINATSYSTEM
PLAN: SWEREF 99 13 30
HÖJD: RH 2000

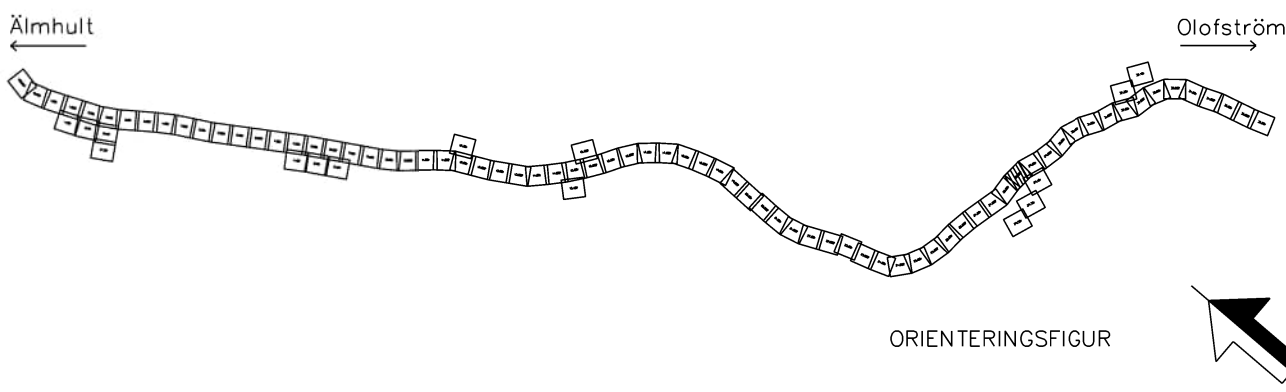

TYP AV PLAN			
LEVERANTÖR	AVDELNING	TEKNISKTÄG	GEMENSAMT
www.wsp.com	5069	UPPDRAGSNUMMER	GRANSKINGSSTATUS / SYFTE
TRAFIKVERKET	10364519	KONSTRUKTIONNUMMER	HANDLINGSSTYF
SKAPAD AV WSP/S.Gupta	ÄLMHULT-OLOFSTRÖM	ANLÄGGNINGSTYP	Samrådshandling
GRANSKAD AV WSP/Y.Höglund	SYDOSTLÄNKEN DELEN ÄLMHULT-OLOFSTRÖM	GEMENSAMT	ANLÄGGNINGSTYP
BEKÄND AV WSP/A.Allouka	PLANRITNING	PROJEKT	851
DATUM	SKALA	FÖRHÅLL	RITNINGNUMMER FÖRVALTNING
2026-07-03	1:1000	A1	0058
		BLAD	ANER
		0059	

0 10 20 30 40 50 60 70 80 90 100
SKALA 1:1000

Beskrivning av Trafikverkets ägande. Allt delägare i Trafikverket är med i ägandet. Trafikverket



FÖRKLARINGAR

MARKANSPRÅK

GRÄNS FÖR JÄRNVÄGSMARK

NY ANLÄGGNING

- KM 0+000
- NYTT/JUSTERAT JÄRNVÄGSSPÅR, SPÅRMITT, MED LÄNGDMÄTNING OCH NIVÅ RÄLSÖVERKANT
- SPÅRVÄXEL
- STÄNGSEL
- BULLERSKÄRM
- RÄCKE
- SERVICE-/ERSÄTTNINGSVÄG
- SLÄNT
- PLATTFORM
- BRO
- KONTAKTLEDNINGSSTOLPE MED UTLIGGARE
- NY/FÖRLÄNGD TRUMMA
- MILJÖÄTGÄRD


BEFINTLIGHETER

- HÖJDKURVOR
- BYGGNAD
- JÄRNVÄGSSPÅR, SPÅRMITT
- JÄRNVÄGSSPÅR, SPÅRMITT, UTGÅR
- TRUMMA
- SKYDDSVÄRT TRÄD

ÖVRIGA BETECKNINGAR


- LÄNSGRÄNS
- TRAKTGRÄNS
- FASTIGHETSGRÄNS
- FÖRNLÄMNING
- 9:8
- FASTIGHETSBECKENNING
- PLANKORSNING SLOPAS

KOORDINATSYSTEM
PLAN: SWEREF 99 13 30
HÖJD: RH 2000

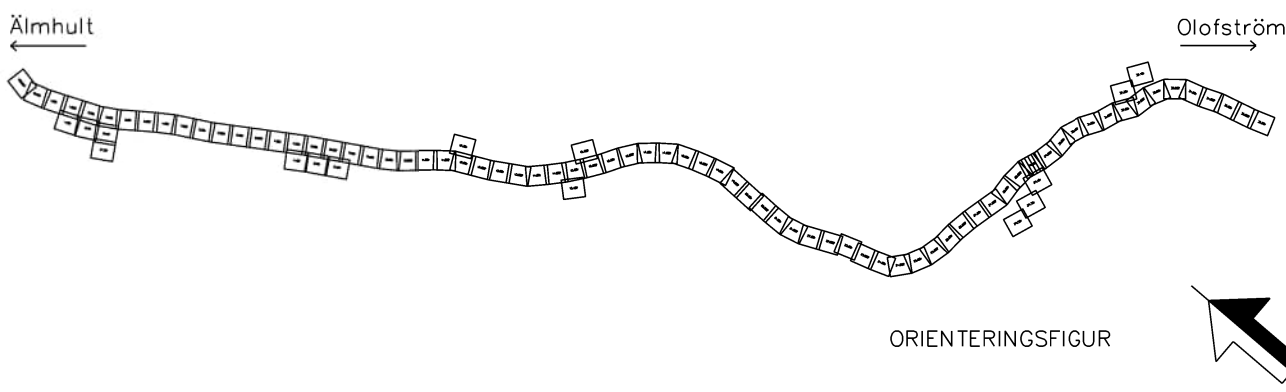

TYP AV PLAN			
LEVERANTÖR	ÄLMHULT-ÖLOFSTRÖM	TEKNISKTÄG	GEMENSAMT
www.wsp.com	5069	UPPDRAGSNUMMER	10364519
SKAPAD AV WSP/S.Gupta	GRANSKAD AV WSP/Y.Höglund	GRANSKAD AV WSP/A.Allouka	GRANSKAD AV WSP/A.Allouka
PLANRITNING	ILLUSTRATIONSKARTA	SKALA	1:1000
DATUM	2026-07-03	FÖRSLÄTT	A1
RITNINGNUMMER FÖRVALTNING	0059	0060	0061
HANDLINGSSTYF	Samrådshandling	ANLÄGGNINGSTYP	GEMENSAMT
KILOMETERKIL	29-0	29-500	851
RITNINGNUMMER PROJEKT	SOLP04-01-341-51-029-0059	BLAD	0059
BLAD	0059	NÄSTA BLAD	0060
ANMÄRKNING			

0 10 20 30 40 50 60 70 80 90 100
SKALA 1:1000

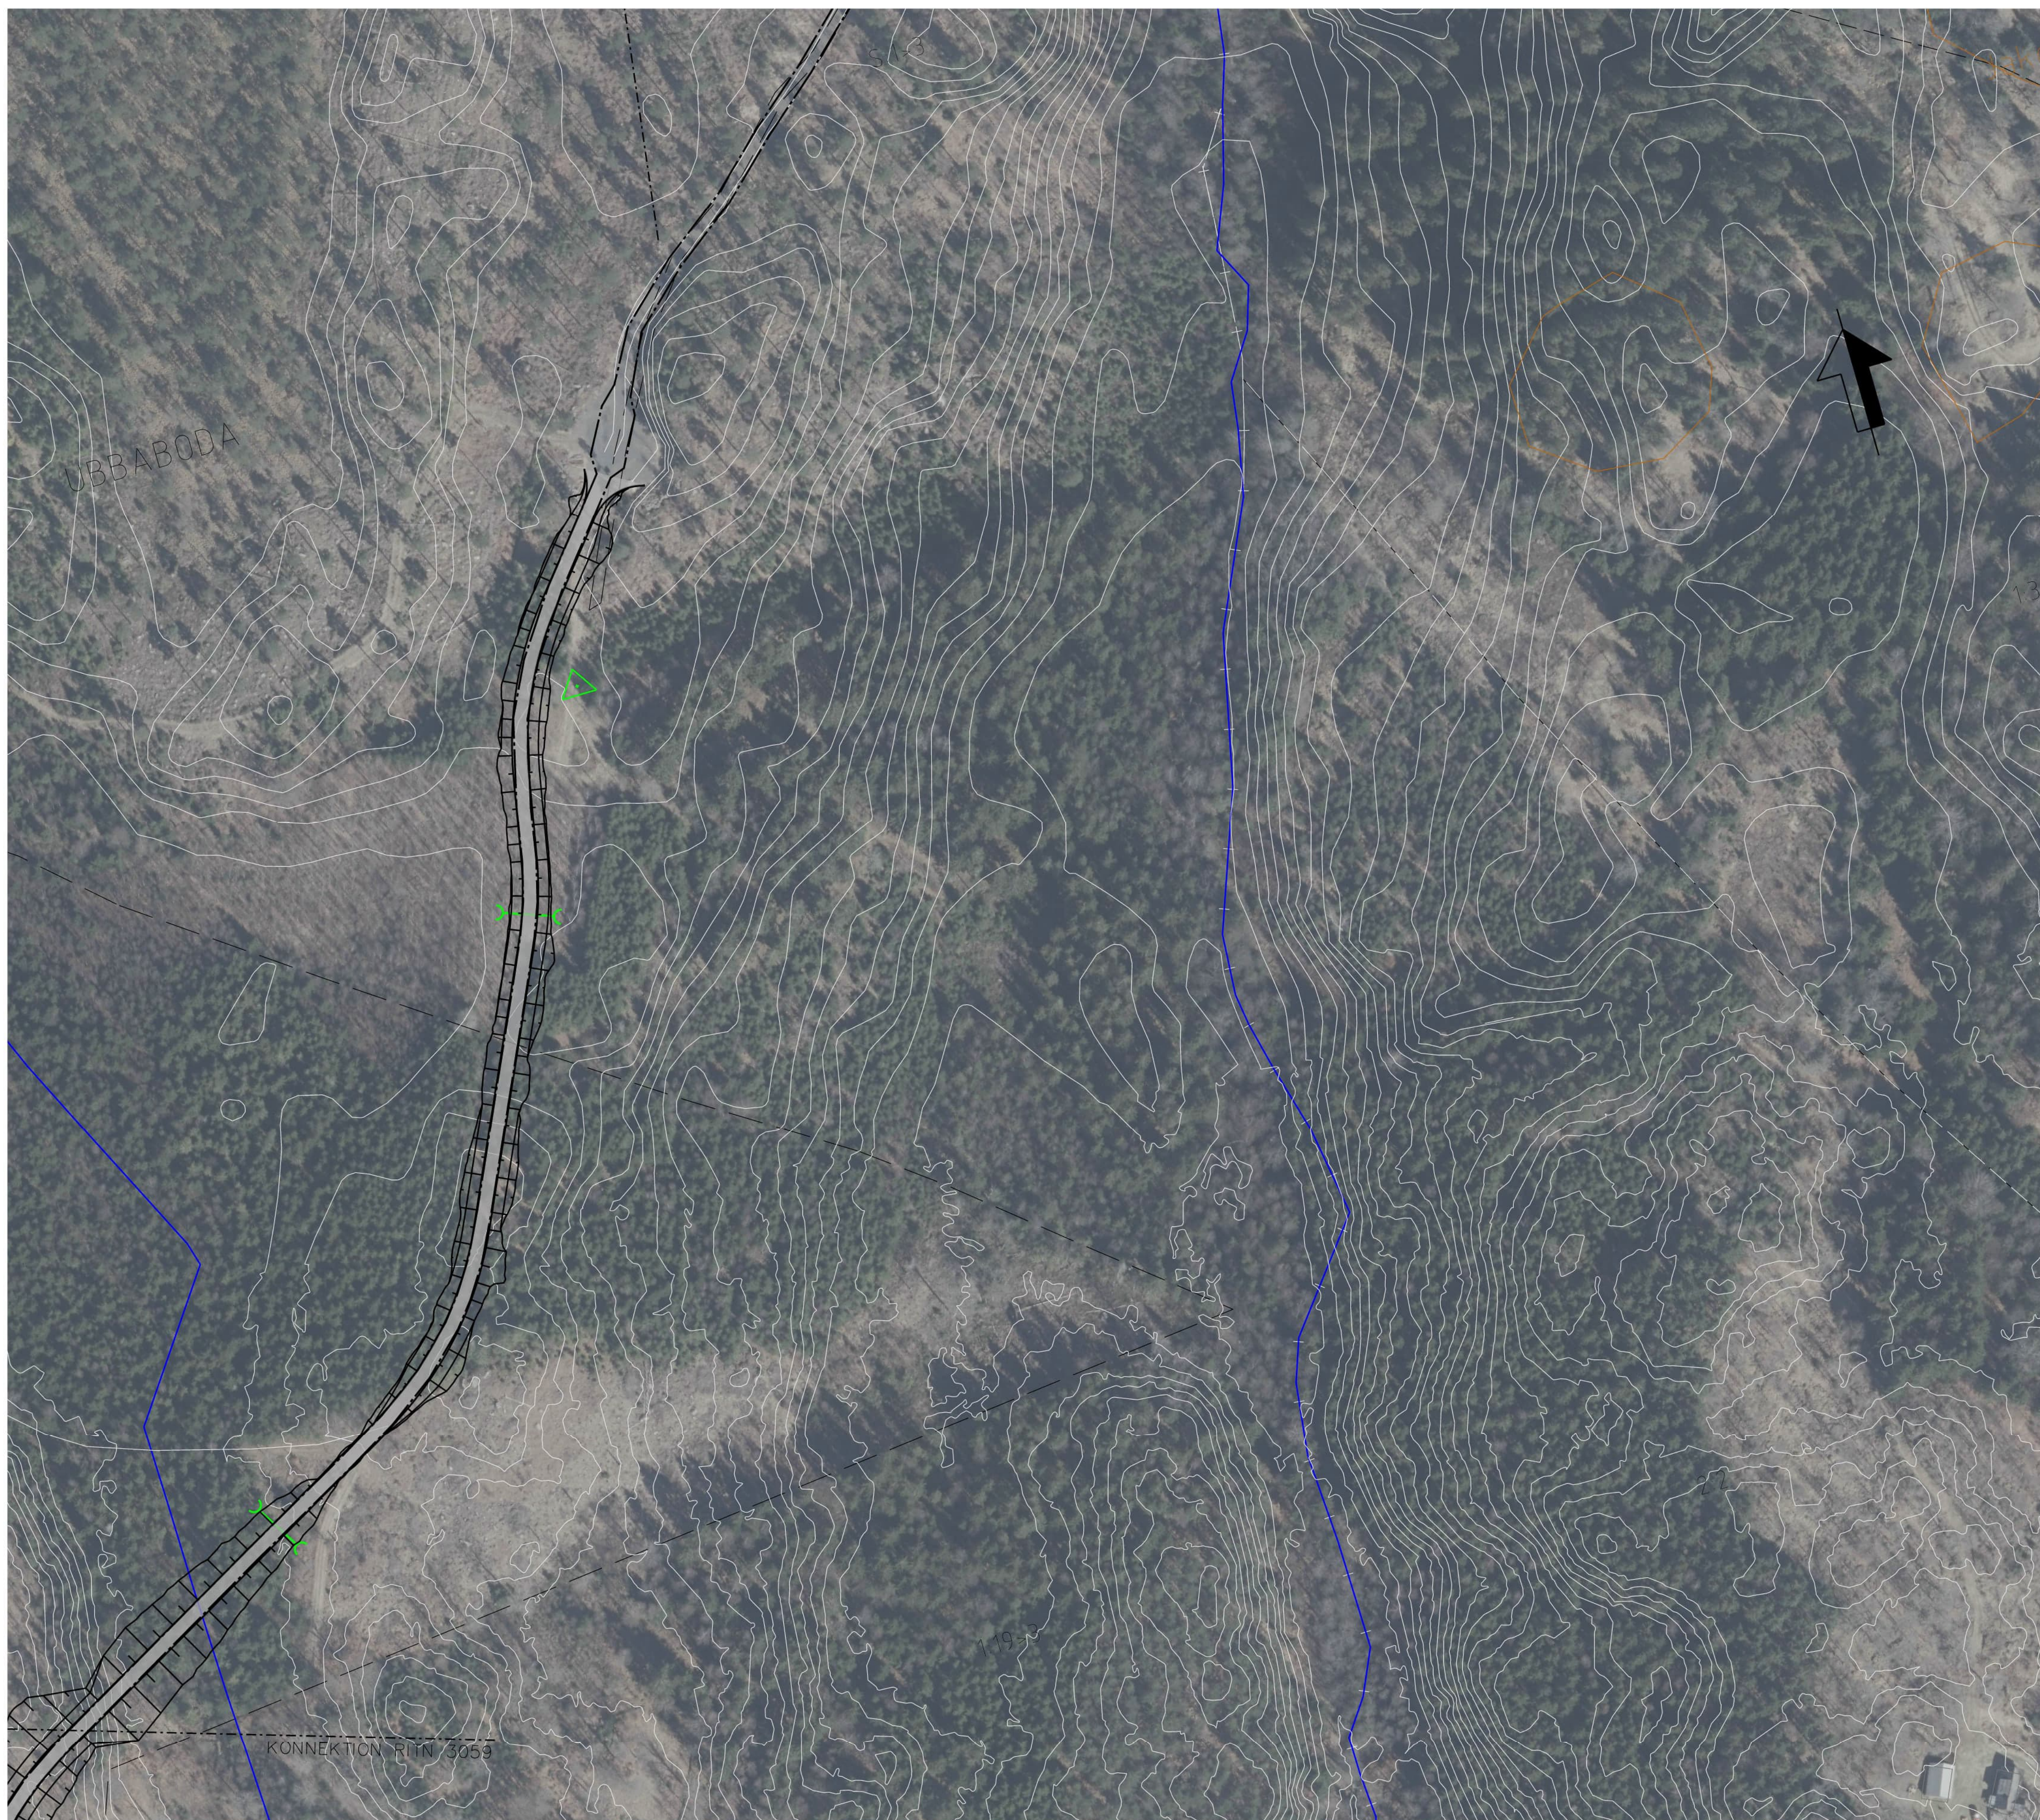

FÖRKLARINGAR

MARKANSPRÅK

————— GRÄNS FÖR JÄRNVÄGSMARK

NY ANLÄGGNING

KM 0+000
+
NYTT/JUSTERAT JÄRNVÄGSSPÅR, SPÅRMITT, MED
LÄNGDMÄTNING OCH NIVÅ RÄLSÖVERKANT

SPÄRVÄXEL

STÄNGSEL

 BULLERSKÄRM

 RÄCKE
 SERVICE-/ERSÄTTNINGSVÄG

SLÄNT

 PLATTFORM

 BRO
KONTAKTLEDNINGSSSTOLPE MED UTLLIGGARE

NY/FÖRLÄNGD TRUMMA

MILJÖÅTGÄRD

BEFINTLIGHETER

HÖJDKURVOR

☐ BYGGNAD

— JÄRNVÄGSSPÅR, SPÄRMITT

— JÄRNVÄGSSPÅR, SPÄRMITT, UTGÅR

 JÄRNVÄG
 TUNNEL

 SKYDDSVÄRT TRÄD

ÖVRIGA BETECKNINGAR

— — — LÄNSGRÄNS


— — — TRAKTGRÄNS

— — — — FASTIGHETSGRANS

FORNLEARNING

PLANKORSNING SLOPAS

KOORDINATSYSTEM
PLAN: SWREF 99 13 30
HÖJD: RH 2000

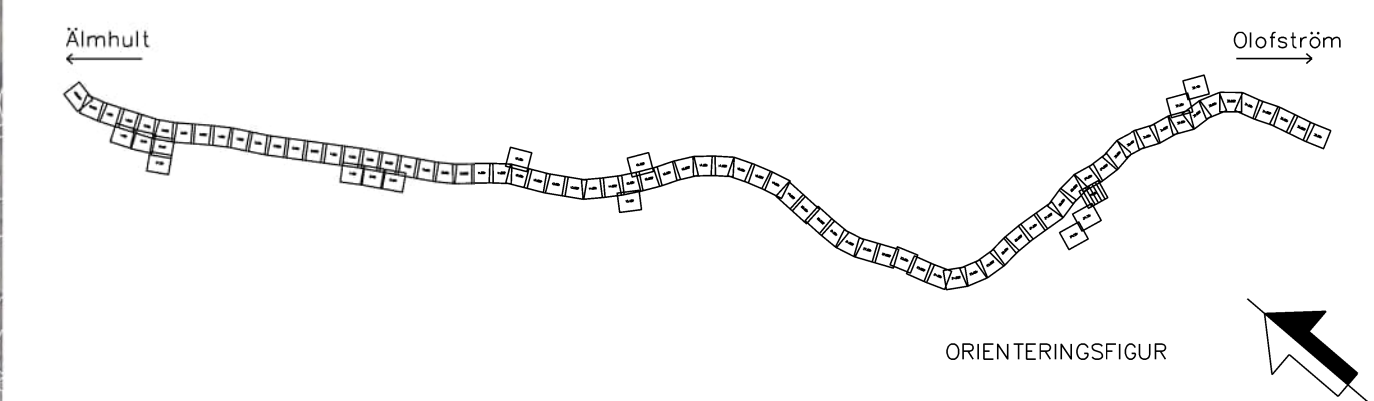

TYP AV PLAN		Järnvägsplan			
LEVERANTÖR	 ANVÄNING 5069	LEVERANS/ÄNDRINGS-PM	TEKNIKPRIS GEMENSAMT		
WWW.WSP.COM	UPPGÄSSNUMMER 10364519	KONSTRUKTIONSNUMMER	GRANSKNINGSSTATUS / SYFTE		
 TRAFIKVERKET	ÄLMHULT - (OL OF STRÖM) SYDOSTLANKEN DELEN ÄLMHULT - OL OF STRÖM		HANDLINGSTYP Samråds handling ANLÄGGNINGSTYP GEMENSAMT		
SKAPAD AV WSP/S.Gupta	PLANRITNING Illustrationskarta		KILOMETER-METER 29,0 - 29,500	BANDEL 851	
GRANSKAV AV WSP/Y.Höglund			RITNINGSDOKUMENT PROJEKT SÖD-POL-01-341-01-029_029-0105		
EDOKNAD AV WSP/A.Allauko	DATUM 2026-07-03	SKALA 1:1000	FORMAT A1	RITNINGSNUMMER FÖRVALTNING BLAD 1059	NÄSTA BLAD 3059
				ÄNDR.	

Beskrivning av Trafikverkets ägande. Allt delägare i Trafikverket är ägare till Trafikverket



FÖRKLARINGAR

MARKANSPRÅK

GRÄNS FÖR JÄRNVÄGSMARK

NY ANLÄGGNING

- KM 0+000
- NYTT/JUSTERAT JÄRNVÄGSSPÅR, SPÅRMITT, MED LÄNGDMÄTNING OCH NIVÅ RÄLSÖVERKANT
- SPÅRVÄXEL
- STÄNGSEL
- BULLERSKÄRM
- RÄCKE
- SERVICE-/ERSÄTTNINGSVÄG
- SLÄNT
- PLATTFORM
- BRO
- KONTAKTLEDNINGSSTOLPE MED UTLIGGARE
- NY/FÖRLÄNGD TRUMMA
- MILJÖÄTGÄRD


BEFINTLIGHETER

- HÖJDKURVOR
- BYGGNAD
- JÄRNVÄGSSPÅR, SPÅRMITT
- JÄRNVÄGSSPÅR, SPÅRMITT, UTGÅR
- TRUMMA
- SKYDDSVÄRT TRÄD

ÖVRIGA BETECKNINGAR

- LÄNSGRÄNS
- TRAKTGRÄNS
- FASTIGHETSGRÄNS
- FÖRNLÄMNING
- 9:8
- FASTIGHETSBECKENNING
- PLANKÖRSNING SLOPAS

KOORDINATSYSTEM
PLAN: SWEREF 99 13 30
HÖJD: RH 2000

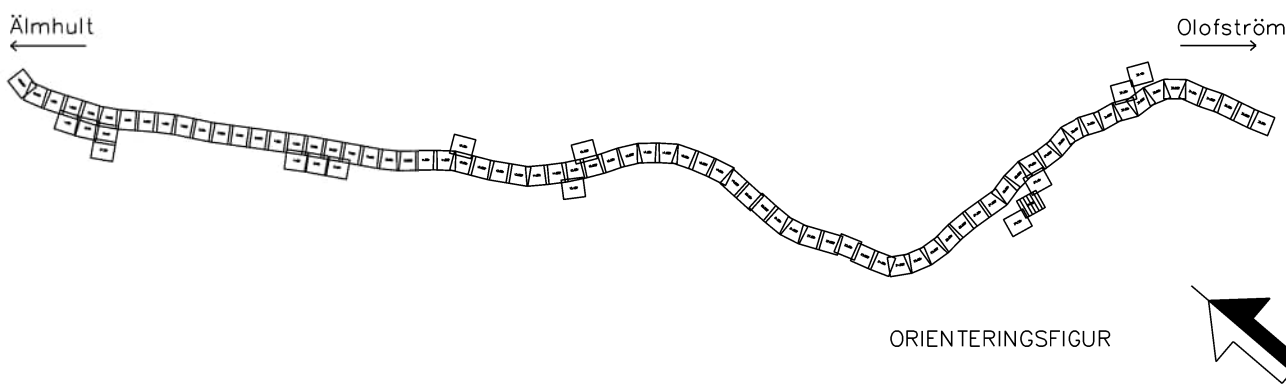

TYP AV PLAN				
Järnvägsplan				
LEVERANTÖR	AVDELNING	LEVERANS-/ÄNDRINGS-PM	TEKNISKTÄG	
www.wsp.com	5069	KONSTRUKTIONNUMMER	GEMENSAMT	
	10364519	KONSTRUKTIONNUMMER	GRANSKINGSSTATUS / SYFTE	
TRAFIKVERKET		ÄLMHULT-OLOFSTRÖM		HÄNDLIGSTYP
SKAPAD AV		SYDOSTLÄNKEN DELEN ÄLMHULT-OLOFSTRÖM		Samrådshandling
WSP/S.Gupta		PLANRITNING		ANLÄGGNINGSTYP
GRANSKAD AV		Illustrationskarta		GEMENSAMT
WSP/Y.Höglund		SKALA		KILOMETERKETER
GRANSKAD AV		1:1000		29-0 - 29-500
WSP/A.Allouka		FÖRHÅLL		ANLÄGGNINGEN
2026-07-03		A1		BLAD
		RITNINGSGRUPP FÖRVALTNING		3059
		BLAD		5059
		RITNINGSGRUPP FÖRVALTNING		ANÖR

0 10 20 30 40 50 60 70 80 90 100
SKALA 1:1000

Den här ritning är Trafikverkets egendom. Allt obehörigt
begagnande av ritningen är straffbart enligt lag.
TRAFIKVERKET



FÖRKLARINGAR

MARKANSPRÅK

GRÄNS FÖR JÄRNVÄGSMARK

NY ANLÄGGNING

- KM 0+000
- NYTT/JUSTERAT JÄRNVÄGSSPÅR, SPÅRMITT, MED LÄNGDMÄTNING OCH NIVÅ RÄLSÖVERKANT
- SPÅRVÄXEL
- STÅNGSEL
- BULLERSKÄRM
- RÄCKE
- SERVICE-/ERSÄTTNINGSVÄG
- SLÄNT
- PLATTFORM
- BRO
- KONTAKTLEDNINGSSTOLPE MED UTLIGGARE
- NY/FÖRLÄNGD TRUMMA
- MILJÖÄTGÄRD


BEFINTLIGHETER

- HÖJDKURVOR
- BYGGNAD
- JÄRNVÄGSSPÅR, SPÅRMITT
- JÄRNVÄGSSPÅR, SPÅRMITT, UTGÅR
- TRUMMA
- SKYDDSVÄRT TRÄD

ÖVRIGA BETECKNINGAR

- LÄNSGRÄNS
- TRAKTGRÄNS
- FASTIGHETSGRÄNS
- FÖRNLÄMNING
- 9:8
- FASTIGHETSBECKENNING
- PLANKORSNING SLOPAS

KOORDINATSYSTEM
PLAN: SWEREF 99 13 30
HÖJD: RH 2000

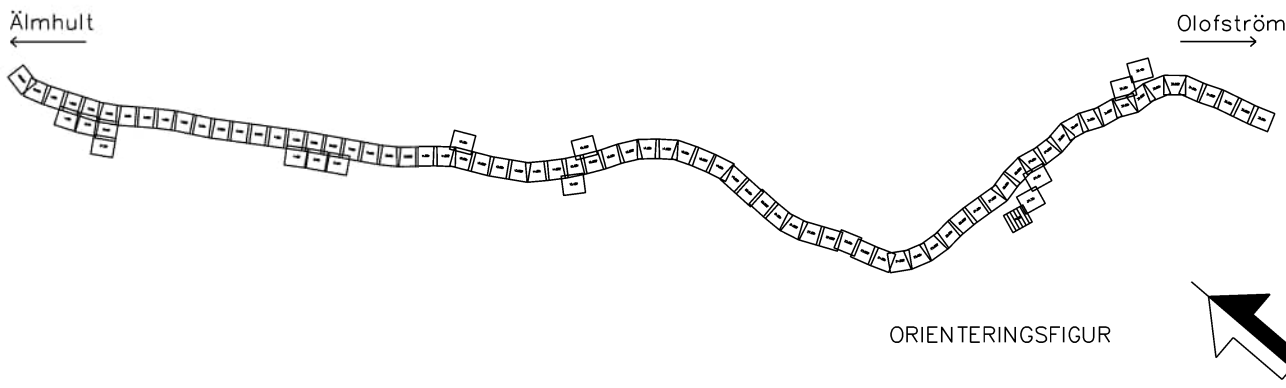

0 10 20 30 40 50 60 70 80 90 100
SKALA 1:1000

TYP AV PLAN			
Järnvägsplan			
LEVERANTÖR	AVDELNING	TEKNISKTÄG	
www.wsp.com	5069	GEMENSAMT	
SKAPAD AV	UPPRÄGGSNUMMER	KONSTRUKTIONSNUMMER	GRANSKINGSSTATUS / SYFTE
WSP/S.Gupta	10364519		
GRANSKAD AV	HANDLINGSSTYP	ANLÄGGNINGSTYP	
WSP/Y.Höglund	Samrådshandling	GEMENSAM	
GRANSKAD AV	KILOMETERKIL	29-0	29-500
WSP/A.Allauka	PLANRITNING	ILLUSTRATIONSKARTA	
	SKALA	1:1000	
DATUM	FÖRHÅLL	RITINGSNUMMER FÖRVALTNING	
2026-07-03	A1		
BLAD	NÄSTA BLAD	ANMÄR	
5059	0060		