


Beskrivning av Trafikverkets egendom. Allt delnings-
beskrivande av mark och byggnader ingår.
TRAFIKVERKET

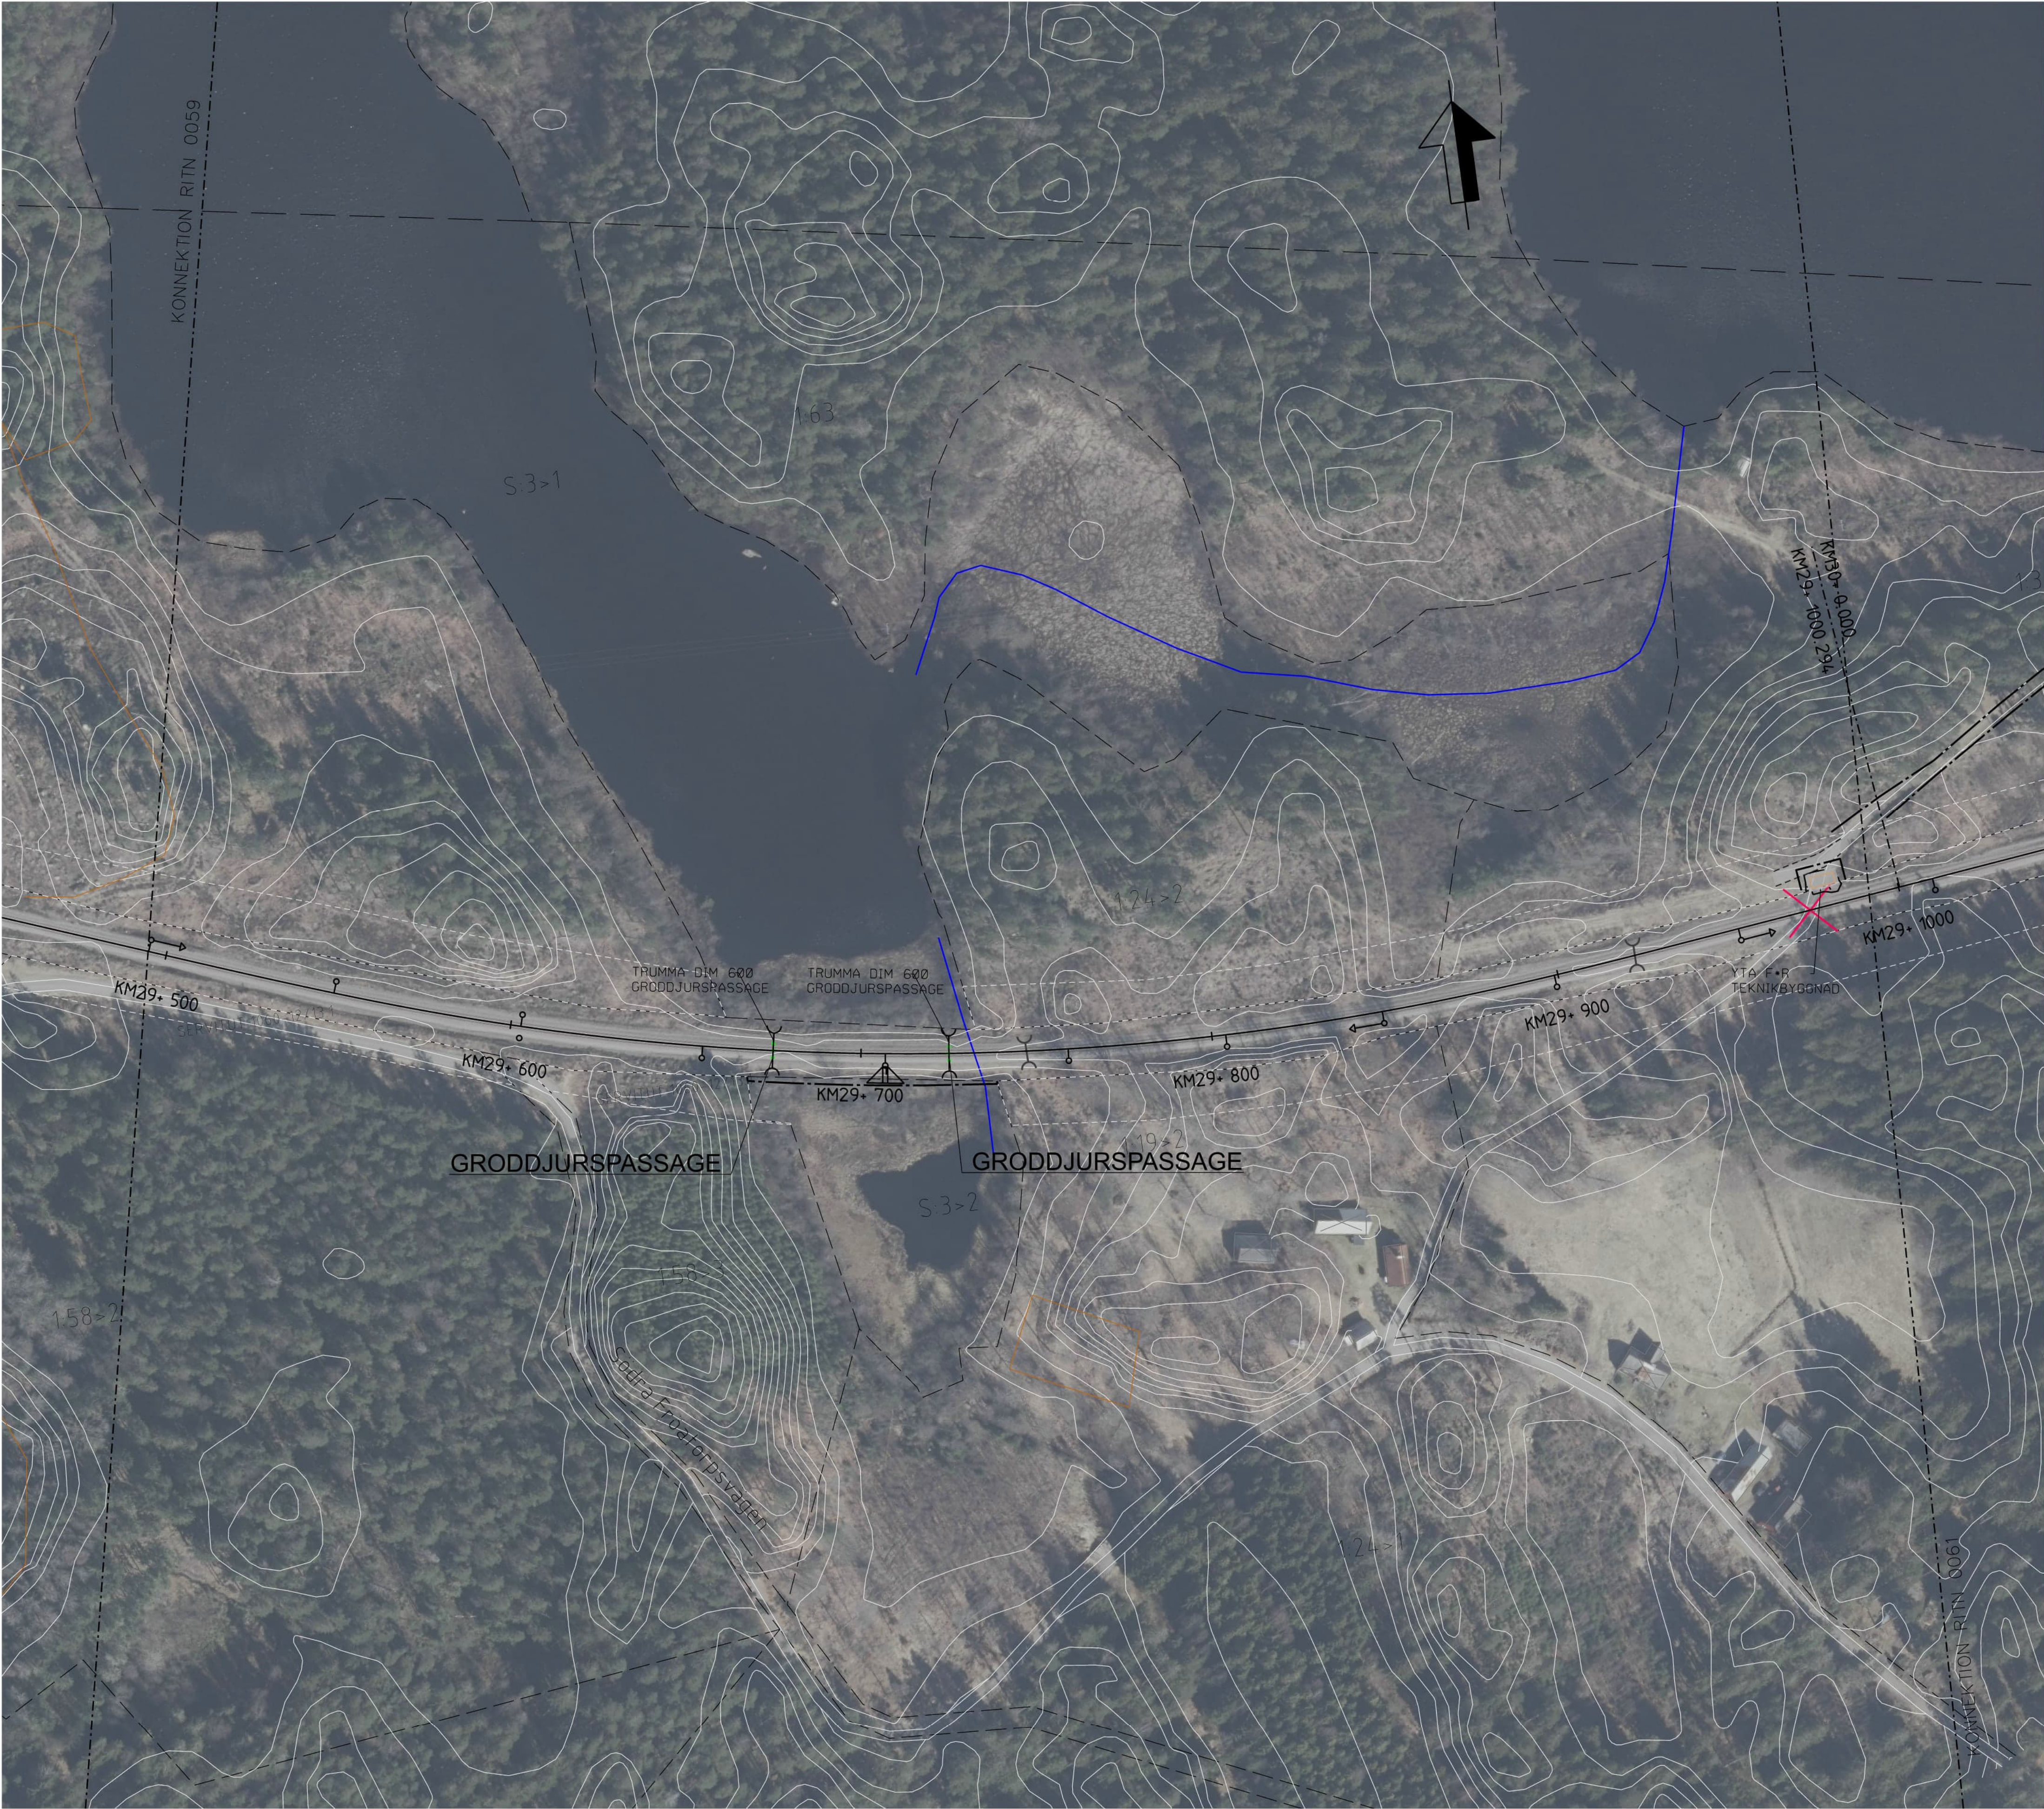

FÖRKLARINGAR

MARKANSPRÅK

GRÄNS FÖR JÄRNVÄGSMARK

NY ANLÄGGNING

- KM 0+000
NYTT/JUSTERAT JÄRNVÄGSSPÅR, SPÅRMITT, MED
LÄNGDMÄTNING OCH NIVÅ RÄLSÖVERKANT
- SPÅRVÄXEL
STÅNGSEL
BULLERSKÄRM
RÄCKE
SERVICE-/ERSÄTTNINGSVÄG
SLÄNT
PLATTFORM
BRO
KONTAKTLEDNINGSSTOLPE MED UTLIGGARE
NY/FÖRLÄNGD TRUMMA
MILJÖÄTGÄRD


BEFINTLIGHETER

- HÖJDKURVOR
BYGGNAD
JÄRNVÄGSSPÅR, SPÅRMITT
JÄRNVÄGSSPÅR, SPÅRMITT, UTGÅR
TRUMMA
SKYDDSVÄRT TRÄD

ÖVRIGA BETECKNINGAR

- LÄNSGRÄNS
TRAKTGRÄNS
FASTIGHETSGRÄNS
FORNLÄMNING
FASTIGHETSBETECKNING
PLANKORSNING SLOPAS

KOORDINATSYSTEM
PLAN: SWEREF 99 13 30
HÖJD: RH 2000

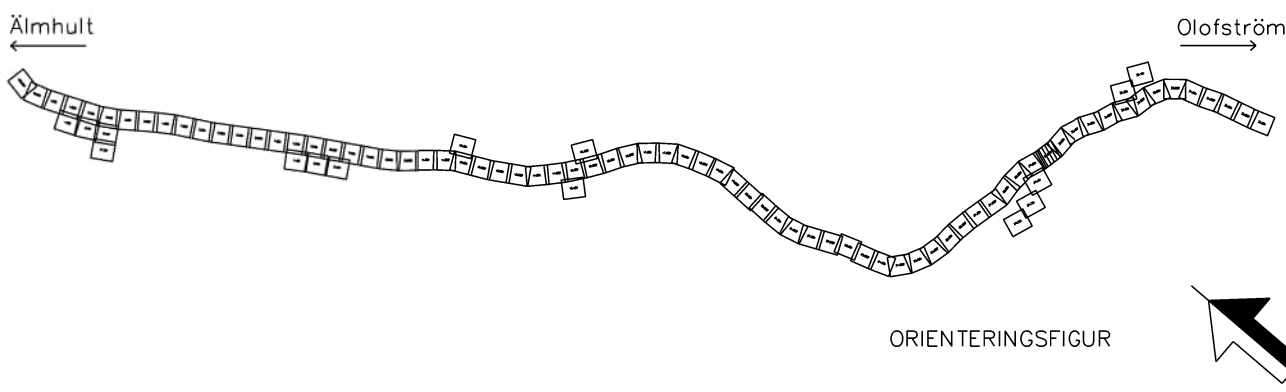

0 10 20 30 40 50 60 70 80 90 100
SKALA 1:1000

Järnvägsplan			
LEVERANTÖR	AVDELNING	LEVERANS/ÄNDRINGS-PM	TEKNISKTÄGGE
www.wsp.com	5069		GEMENSAMT
SKAPAD AV	UPPRÄGGSNUMMER	KONSTRUKTIONSNUMMER	GRANSKNINGSSTATUS / SYFTE
WSP/S.Gupta	10364519		
GRANSKAD AV	HÄNDLIGSTYP		
WSP/Y.Höglund	ÄLMHULT-OLOFSTRÖM		
GRANSKAD AV	ANLÄGGNINGSTYP		
WSP/A.Alluoka	GEMENSAM		
DATUM	SKALA	FÖRHÅLL	RITNINGENHET
2026-07-03	1:1000	A1	29:500 - 30:0
RITNINGENHET		RITNINGENHET	
ILLUSTRATIONSKARTA		ILLUSTRATIONSKARTA	
BLAD		BLAD	
0060		0061	
ANMÄRKNING		ANMÄRKNING	

Beskrivning av Trafikverkets ägande. Allt delägande
beskrivs i miljöplan och miljöplan.
Trafikverket



FÖRKLARINGAR

MARKANSPRÅK

GRÄNS FÖR JÄRNVÄGSMARK

NY ANLÄGGNING

- KM 0+000
- NYTT/JUSTERAT JÄRNVÄGSSPÅR, SPÅRMITT, MED LÄNGDMÄTNING OCH NIVÅ RÄLSÖVERKANT
- SPÅRVÄXEL
- STÄNGSEL
- BULLERSKÄRM
- RÄCKE
- SERVICE-/ERSÄTTNINGSVÄG
- SLÄNT
- PLATTFORM
- BRO
- KONTAKTLEDNINGSSTOLPE MED UTLIKKARE
- NY/FÖRLÄNGD TRUMMA
- MILJÖÄTGÄRD


BEFINTLIGHETER

- HÖJDKURVOR
- BYGGNAD
- JÄRNVÄGSSPÅR, SPÅRMITT
- JÄRNVÄGSSPÅR, SPÅRMITT, UTGÅR
- TRUMMA
- SKYDDSVÄRT TRÄD

ÖVRIGA BETECKNINGAR

- LÄNSGRÄNS
- TRAKTGRÄNS
- FASTIGHETSGRÄNS
- FÖRNLÄMNING
- 9:8
- FASTIGHETSBECKENNING
- PLANKÖRSNING SLOPAS

KOORDINATSYSTEM
PLAN: SWEREF 99 13 30
HÖJD: RH 2000

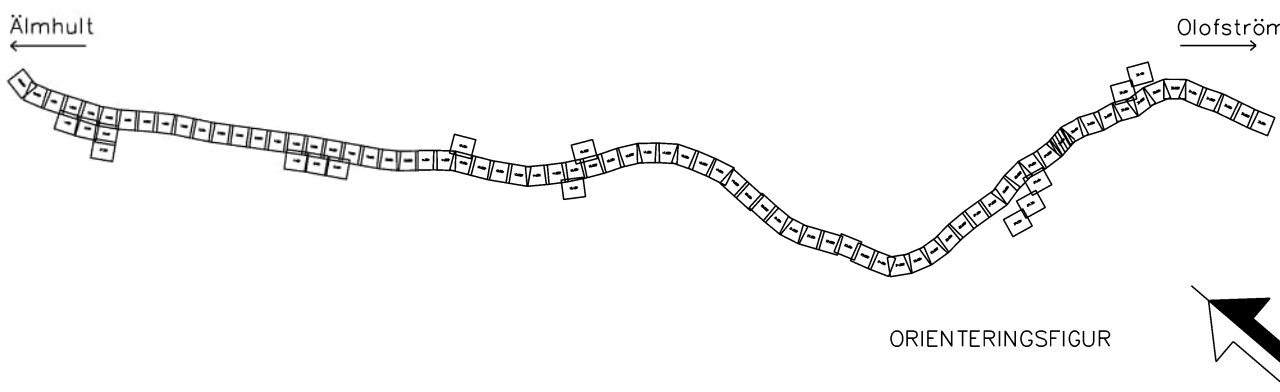

TYP AV PLAN			
LEVERANTÖR	ÄLMHULT-OLOFSTRÖM	TEKNISKTÄG	GEMENSAMT
www.wsp.com	5069	KONSTRUKTIONSNUMMER	GRANSKNINGSSTATUS / SYFTE
SKAPAD AV WSP/S.Gupta	UPPRÄGGSNUMMER 10364519	HANDLINGSSTYP	Samrådshandling
GRANSKAD AV WSP/Y.Höglund	PLANRITNING	ANLÄGGNINGSTYP	GEMENSAMT
GRANSKAD AV WSP/A.Allouka	ILLUSTRATIONSKARTA	RIKSNUMMER PROJEKT	SOLP04-01-341-51-030-0061
DATUM	2026-07-03	SKALA	1:1000
FÖRSLÄTT	A1	RITNINGSNUMMER FÖRVALTNING	0061
BLAD	0062	ANMÄRKNING	

0 10 20 30 40 50 60 70 80 90 100
SKALA 1:1000

Beskrivning av Trafikverkets egendom. Allt delat
beskrivning av Trafikverkets egendom. Allt delat
Trafikverket



FÖRKLARINGAR

MARKANSPRÅK

GRÄNS FÖR JÄRNVÄGSMARK

NY ANLÄGGNING

- KM 0+000
NYTT/JUSTERAT JÄRNVÄGSSPÅR, SPÅRMITT, MED LÄNGDMÄTNING OCH NIVÅ RÄLSÖVERKANT
- SPÅRVÄXEL
- STÅNGSEL
- BULLERSKÄRM
- RÄCKE
- SERVICE-/ERSÄTTNINGSVÄG
- SLÄNT
- PLATTFORM
- BRO
- KONTAKTLEDNINGSSTOLPE MED UTLIGGARE
- NY/FÖRLÄNGD TRUMMA
- MILJÖÄTGÄRD


BEFINTLIGHETER

- HÖJDKURVOR
- BYGGNAD
- JÄRNVÄGSSPÅR, SPÅRMITT
- JÄRNVÄGSSPÅR, SPÅRMITT, UTGÅR
- TRUMMA
- SKYDDSVÄRT TRÄD

ÖVRIGA BETECKNINGAR

- LÄNSGRÄNS
- TRAKTGRÄNS
- FASTIGHETSGRÄNS
- FÖRNLÄMNING
- 9:8
- FASTIGHETSBECKENNING
- PLANKORSNING SLOPAS

KOORDINATSYSTEM
PLAN: SWEREF 99 13 30
HÖJD: RH 2000

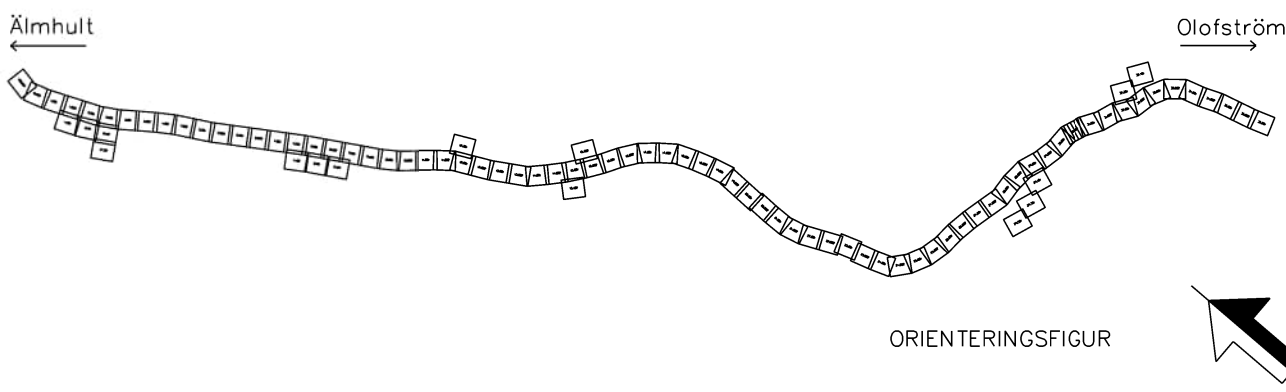

TYP AV PLAN			
LEVERANTÖR	5069	TEKNISKTÄG	GEMENSAMT
www.wsp.com	UPPDRAGSNUMMER 10364519	KONSTRUKTIONSNUMMER	GRANSKINGSSTATUS / SYFTE
TRAFIKVERKET	ÄLMHULT-OLOFSTRÖM	HANDLINGSSTYP	Samrådshandling
SKAPAD AV WSP/S.Gupta	SYDOSTLÄNKEN DELEN ÄLMHULT-OLOFSTRÖM	ANLÄGGNINGSTYP	GEMENSAM
GRANSKAD AV WSP/Y.Höglund	PLANRITNING	RIKSNUMMER	30-500 - 31-0
BEKÄND AV WSP/A.Alluoka	ILLUSTRATIONSKARTA	RIKSNUMMER PROJEKT	SOLP04-01-341-51-030_031-0062
DATUM 2026-07-03	SKALA 1:1000	FÖRHÅLL	1:1000
		RITNINGNUMMER FÖRVALTNING	0062
			0063
			0064

0 10 20 30 40 50 60 70 80 90 100
SKALA 1:1000

Beskrivning av Trafikverkets egendom. Allt delat
beskrivning av Trafikverkets egendom. Allt delat
Trafikverket



FÖRKLARINGAR

MARKANSPRÅK

GRÄNS FÖR JÄRNVÄGSMARK

NY ANLÄGGNING

- KM 0+000** NYTT/JUSTERAT JÄRNVÄGSSPÅR, SPÅRMITT, MED LÄNGDMÄTNING OCH NIVÅ RÄLSÖVERKANT
- SPÅRVÄXEL
- STÄNGSEL
- BULLERSKÄRM
- RÄCKE
- SERVICE-/ERSÄTTNINGSVÄG
- SLÄNT
- PLATTFORM
- BRO
- KONTAKTLEDNINGSSTOLPE MED UTLIGGARE
- NY/FÖRLÄNGD TRUMMA
- MILJÖÄTGÄRD


BEFINTLIGHETER

- HÖJDKURVOR
- BYGGNAD
- JÄRNVÄGSSPÅR, SPÅRMITT
- JÄRNVÄGSSPÅR, SPÅRMITT, UTGÅR
- TRUMMA
- SKYDDSVÄRT TRÄD

ÖVRIGA BETECKNINGAR

- LÄNSGRÄNS
- TRAKTGRÄNS
- FASTIGHETSGRÄNS
- FÖRNLÄMNING
- 9:8
- FASTIGHETSBECKENNING
- PLANKORSNING SLOPAS

KOORDINATSYSTEM
PLAN: SWEREF 99 13 30
HÖJD: RH 2000

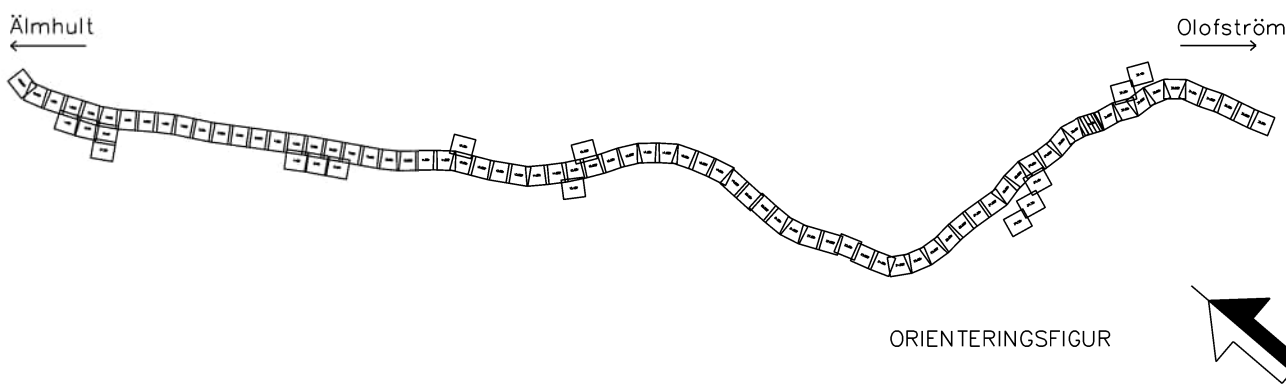

TYP AV PLAN			
LEVERANTÖR	AVDELNING	TEKNOLOGI	TEKNOLOGI
www.wsp.com	5069	GEMENSAMT	GEMENSAMT
UPPRÄGGSNUMMER	KONSTRUKTIONNUMMER	GRANSKINGSSTATUS / SYFTE	
10364519			
SKAPAD AV	GRANSKAD AV	HANDLINGSSTYF	
WSP/S.Gupta	WSP/Y.Höglund	Samrådshandling	
ANLÄGGNINGSTYP	ANLÄGGNINGSTYP	ANLÄGGNINGSTYP	
GEMENSAMT	GEMENSAMT	GEMENSAMT	
KILOMETER	KILOMETER	KILOMETER	
31+0	31+500	31+500	
RITNINGNUMMER	RITNINGNUMMER	RITNINGNUMMER	
PROJEKT	PROJEKT	PROJEKT	
SOLP04-01-341-51-031-0063	SOLP04-01-341-51-031-0063	SOLP04-01-341-51-031-0063	
BLAD	BLAD	BLAD	
0063	0064	0065	

0 10 20 30 40 50 60 70 80 90 100
SKALA 1:1000

Beskrivning av Trafikverkets ägande. Allt delägande
beskrivs i miljökonsekvensbeskrivning. Trafikverket



FÖRKLARINGAR

MARKANSPRÅK

GRÄNS FÖR JÄRNVÄGSMARK

NY ANLÄGGNING

- KM 0+000
NYTT/JUSTERAT JÄRNVÄGSSPÅR, SPÅRMITT, MED LÄNGDMÄTNING OCH NIVÅ RÄLSÖVERKANT
- SPÄRVÄXEL
- STÄNGSEL
- BULLERSKÄRM
- RÄCKE
- SERVICE-/ERSÄTTNINGSVÄG
- SLÄNT
- PLATTFORM
- BRO
- KONTAKTLEDNINGSSTOLPE MED UTLIGGARE
- NY/FÖRLÄNGD TRUMMA
- MILJÖÄTGÄRD


BEFINTLIGHETER

- HÖJDKURVOR
- BYGGNAD
- JÄRNVÄGSSPÅR, SPÅRMITT
- JÄRNVÄGSSPÅR, SPÅRMITT, UTGÅR
- TRUMMA
- SKYDDSVÄRT TRÄD

ÖVRIGA BETECKNINGAR

- LÄNSGRÄNS
- TRAKTGRÄNS
- FASTIGHETSGRÄNS
- FÖRNLÄMNING
- 9:8
- FASTIGHETSBETECKNING
- PLANKÖRSNING SLOPAS

KOORDINATSYSTEM
PLAN: SWEREF 99 13 30
HÖJD: RH 2000

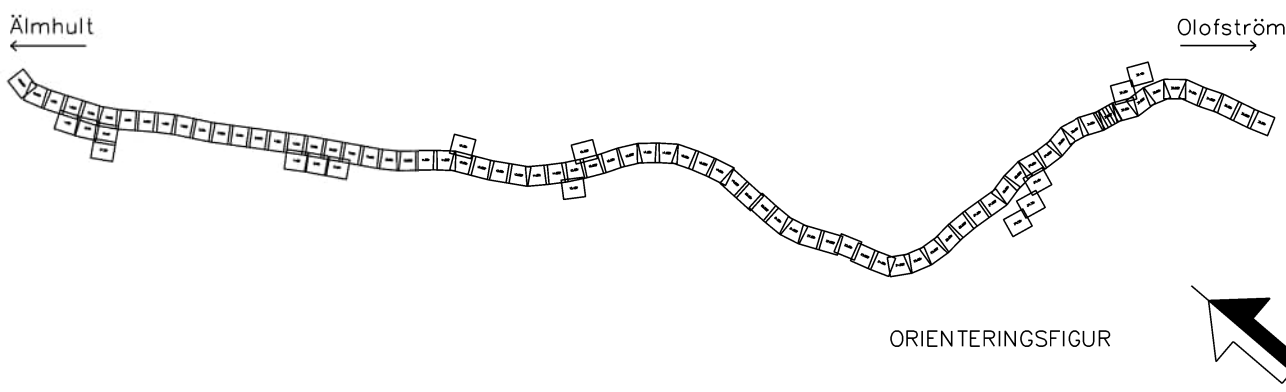

TYP AV PLAN			
LEVERANTÖR	ÄMDELNING	TEKNIKBESKRIVNING	TEKNIKBESKRIVNING
www.wsp.com	5069	GEMENSAMT	GEMENSAMT
SKAPAD AV WSP/S.Gupta	UPPRÄGGSNUMMER 10364519	KONSTRUKTIONNUMMER	GRANSKNINGSSTATUS / SYFTE
GRANSKAD AV WSP/Y.Höglund	PLANRITNING	HANDLINGSSTYF	Samrådshandling
GRANSKAD AV WSP/A.Allouka	ILLUSTRATIONSKARTA	ANLÄGGNINGSTYP	GEMENSAMT
DATUM 2026-07-03	SKALA 1:1000	RIKSNUMMER PROJEKT	31+500 - 32+0
FÖRSLÄTT A1	RIKSNUMMER FÖRVALTNING	RIKSNUMMER PROJEKT	851
		BLAD	0064
		NÄSTA BLAD	0065
		ÄNDR.	

0 10 20 30 40 50 60 70 80 90 100
SKALA 1:1000

Beskrivning av Trafikverkets ägande. Allt delägare
beskrivande av riktning och längd.
Trafikverket



FÖRKLARINGAR

MARKANSPRÅK

GRÄNS FÖR JÄRNVÄGSMARK

NY ANLÄGGNING

- KM 0+000
NYTT/JUSTERAT JÄRNVÄGSSPÅR, SPÅRMITT, MED LÄNGDMÄTNING OCH NIVÅ RÄLSÖVERKANT
- SPÅRVÄXEL
- STÄNGSEL
- BULLERSKÄRM
- RÄCKE
- SERVICE-/ERSÄTTNINGSVÄG
- SLÄNT
- PLATTFORM
- BRO
- KONTAKTLEDNINGSSSTOLPE MED UTLIGGARE
- NY/FÖRLÄNGD TRUMMA
- MILJÖÄTGÄRD


BEFINTLIGHETER

- HÖJDKURVOR
- BYGGNAD
- JÄRNVÄGSSPÅR, SPÅRMITT
- JÄRNVÄGSSPÅR, SPÅRMITT, UTGÅR
- TRUMMA
- SKYDDSVÄRT TRÄD

ÖVRIGA BETECKNINGAR

- LÄNSGRÄNS
- TRAKTGRÄNS
- FASTIGHETSGRÄNS
- FÖRNLÄMNING
- 9:8
- FASTIGHETSBEDECKNING
- PLANKORSNING SLOPAS

KOORDINATSYSTEM
PLAN: SWEREF 99 13 30
HÖJD: RH 2000

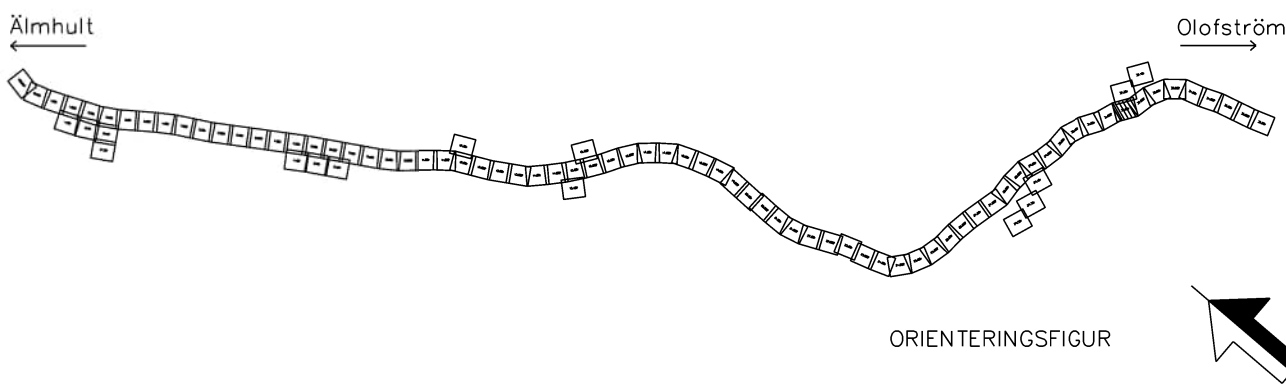

TYP AV PLAN			
Järnvägsplan			
LEVERANTÖR	AVDELNING	LEVERANS/ÄNDRINGS-PM	TEKNISKTÄGGE
wsp	5069		GEMENSAMT
www.wsp.com	UPPDRAGSNUMMER	KONSTRUKTIONSNUMMER	GRANSKINGSSTATUS / SYFTE
	10364519		
TRAFIKVERKET	ÄLMHULT-OLOFSTRÖM		HANDLINGSSTYP
SKAPAD AV	SYDOSTLÄNKEN DELEN ÄLMHULT-OLOFSTRÖM		Samrådshandling
WSP/S.Gupta			ANLÄGGNINGSTYP
GRANSKAD AV	PLANRITNING		GEMENSAM
WSP/Y.Höglund	Illustrationskarta		RIKSNUMMER
GRANSKAD AV	SKALA		32-0 - 32-500
WSP/A.Allouka	1:1000		851
DATUM	FÖRSLÄTT	RITINGSNUMMER FÖRVALTNING	RIKSNUMMER PROJEKT
2026-07-03	A1		SOLP04-01-341-51-032-0065
			BLAD
			0065
			NÄSTA BLAD
			2065
			ÄNDR.

0 10 20 30 40 50 60 70 80 90 100
SKALA 1:1000

Beskrivning av Trafikverkets ägande. Allt odelat
beskrivande av markens ägande. Trafikverket



FÖRKLARINGAR

MARKANSPRÅK

GRÄNS FÖR JÄRNVÄGSMARK

NY ANLÄGGNING

- KM 0+000
- NYTT/JUSTERAT JÄRNVÄGSSPÅR, SPÅRMITT, MED LÄNGDMÄTNING OCH NIVÅ RÄLSÖVERKANT
- SPÅRVÄXEL
- STÅNGSEL
- BULLERSKÄRM
- RÄCKE
- SERVICE-/ERSÄTTNINGSVÄG
- SLÄNT
- PLATTFORM
- BRO
- KONTAKTLEDNINGSSTOLPE MED UTLIKKARE
- NY/FÖRLÄNGD TRUMMA
- MILJÖÄTGÄRD


BEFINTLIGHETER

- HÖJDKURVOR
- BYGGNAD
- JÄRNVÄGSSPÅR, SPÅRMITT
- JÄRNVÄGSSPÅR, SPÅRMITT, UTGÅR
- TRUMMA
- SKYDDSVÄRT TRÄD

ÖVRIGA BETECKNINGAR

- LÄNSGRÄNS
- TRAKTGRÄNS
- FASTIGHETSGRÄNS
- FÖRNLÄMNING
- 9:8
- FASTIGHETSBECKENNING
- PLANKÖRSNING SLOPAS

KOORDINATSYSTEM
PLAN: SWEREF 99 13 30
HÖJD: RH 2000

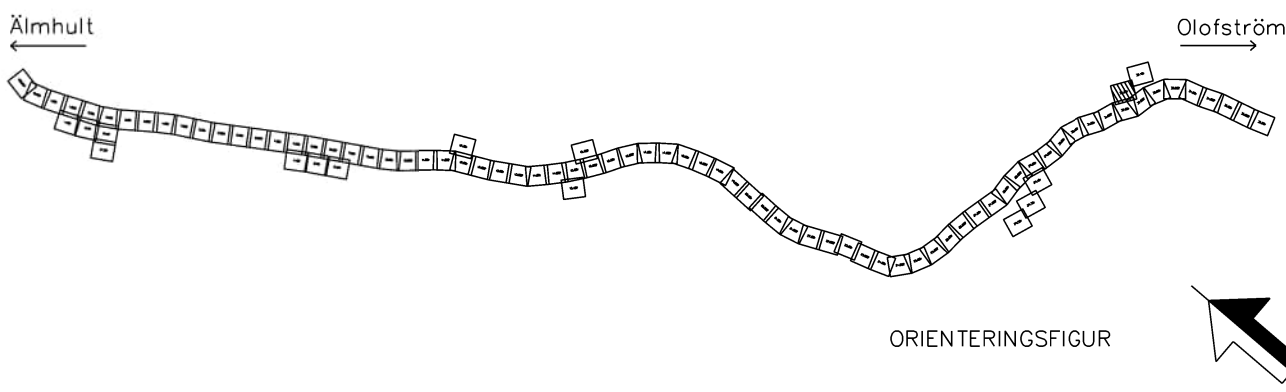

TYP AV PLAN			
LEVERANTÖR	ÄNDRING	LEVERANS/ÄNDRING-PM	TEKNISKTÄG
www.wsp.com	5069		GEMENSAMT
SKAPAD AV WSP/S.Gupta	UPPRÄGGSNUMMER 10364519	KONSTRUKTIONNUMMER	GRANSKNINGSSTATUS / SYFTE
GRANSKAD AV WSP/Y.Höglund	ÄLMHULT-OLOFSTRÖM		HANDLINGSSTYP Samrådshandling
GRANSKAD AV WSP/A.Allouka	SYDOSTLÄNKEN DELEN ÄLMHULT-OLOFSTRÖM		ANLÄGGNINGSTYP GEMENSAM
	PLANRITNING		HANDLINGSSTYP Samrådshandling
	Illustrationskarta		ANLÄGGNINGSTYP GEMENSAM
DATUM 2026-07-03	SKALA 1:1000	FÖRHÅLL A1	RITNINGNUMMER FÖRVALTNING 2065
			BLAD 4065
			ANERK 851

0 10 20 30 40 50 60 70 80 90 100
SKALA 1:1000

Den här ritningen är Trafikverkets egendom. Allt obehörigt
begagnande av ritningen är straffbart enligt lag.
TRAFIKVERKET



FÖRKLARINGAR

MARKANSPRÅK

GRÄNS FÖR JÄRNVÄGSMARK

NY ANLÄGGNING

- KM 0+000
- NYTT/JUSTERAT JÄRNVÄGSSPÅR, SPÅRMITT, MED LÄNGDMÄTNING OCH NIVÅ RÄLSÖVERKANT
- SPÅRVÄXEL
- STÄNGSEL
- BULLERSKÄRM
- RÄCKE
- SERVICE-/ERSÄTTNINGSVÄG
- SLÄNT
- PLATTFORM
- BRO
- KONTAKTLEDNINGSSTOLPE MED UTLIGGARE
- NY/FÖRLÄNGD TRUMMA
- MILJÖÄTGÄRD


BEFINTLIGHETER

- HÖJDKURVOR
- BYGGNAD
- JÄRNVÄGSSPÅR, SPÅRMITT
- JÄRNVÄGSSPÅR, SPÅRMITT, UTGÅR
- TRUMMA
- SKYDDSVÄRT TRÄD

ÖVRIGA BETECKNINGAR

- LÄNSGRÄNS
- TRAKTGRÄNS
- FASTIGHETSGRÄNS
- FÖRNLÄMNING
- 9:8
- FASTIGHETSBECKENNING
- PLANKÖRSNING SLOPAS

KOORDINATSYSTEM
PLAN: SWEREF 99 13 30
HÖJD: RH 2000

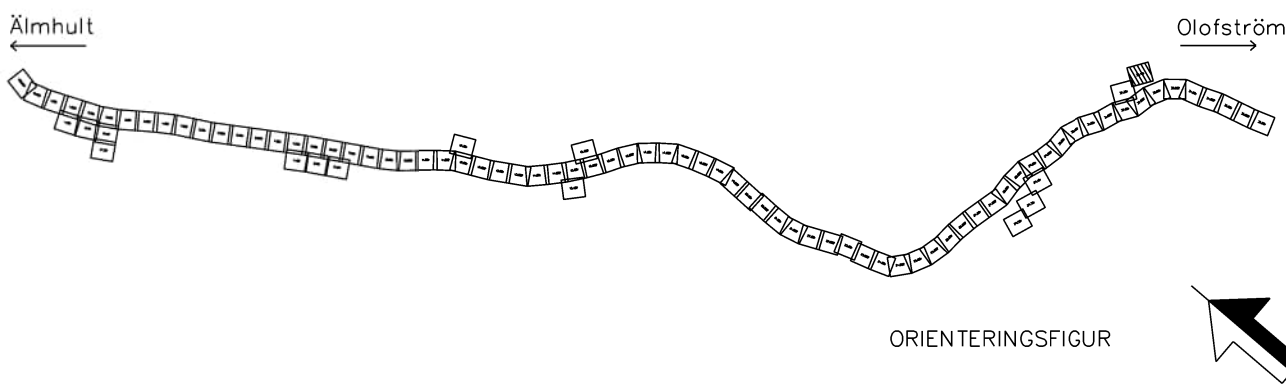

Järnvägsplan				
TYP AV PLAN	AVDELNING	TEKNISKTÄG	GEMENSAMT	
LEVERANTÖR	5069	LEVERANS/ÄNDRINGS-PM	GEMENSAMT	
www.wsp.com	UPPDRAGSNUMMER	KONSTRUKTIONSNUMMER	GRANSKNINGSSTATUS / SYFTE	
	10364519			
TRAFIKVERKET	ÄLMHULT-OLOFSTRÖM	HANDLINGSSTYP	Samrådshandling	
SKAPAD AV	WSP/S.Gupta	ANLÄGGNINGSTYP	GEMENSAMT	
GRANSKAD AV	WSP/Y.Höglund	RIKSNUMMER	32-0	32-500
BEKÄND AV	WSP/A.Allouka	PLANRITNING	Illustrationskarta	
DATUM	2026-07-03	SKALA	1:1000	BLAD
		FÖRHÅLL	A1	ANMÄRKNING
		RIKSNUMMER FÖRVALTNING	4065	
		BLAD	0066	ANMÄRKNING

Beskrivning av Trafikverkets egendom. Allt delning
beskrivande av riktning och avgränsning.
TRAFIKVERKET



FÖRKLARINGAR

MARKANSPRÅK

GRÄNS FÖR JÄRNVÄGSMARK

NY ANLÄGGNING

- KM 0+000
- NYTT/JUSTERAT JÄRNVÄGSSPÅR, SPÅRMITT, MED LÄNGDMÄTNING OCH NIVÅ RÄLSÖVERKANT
- SPÅRVÄXEL
- STÄNGSEL
- BULLERSKÄRM
- RÄCKE
- SERVICE-/ERSÄTTNINGSVÄG
- SLÄNT
- PLATTFORM
- BRO
- KONTAKTLEDNINGSSTOLPE MED UTLOPPARE
- NY/FÖRLÄNGD TRUMMA
- MILJÖÄTGÄRD


BEFINTLIGHETER

- HÖJDKURVOR
- BYGGNAD
- JÄRNVÄGSSPÅR, SPÅRMITT
- JÄRNVÄGSSPÅR, SPÅRMITT, UTGÅR
- TRUMMA
- SKYDDSVÄRT TRÄD

ÖVRIGA BETECKNINGAR

- LÄNSGRÄNS
- TRAKTGRÄNS
- FASTIGHETSGRÄNS
- FÖRNLÄMNING
- 9:8
- FASTIGHETSBETECKNING
- PLANKÖRSNING SLOPAS

KOORDINATSYSTEM
PLAN: SWEREF 99 13 30
HÖJD: RH 2000

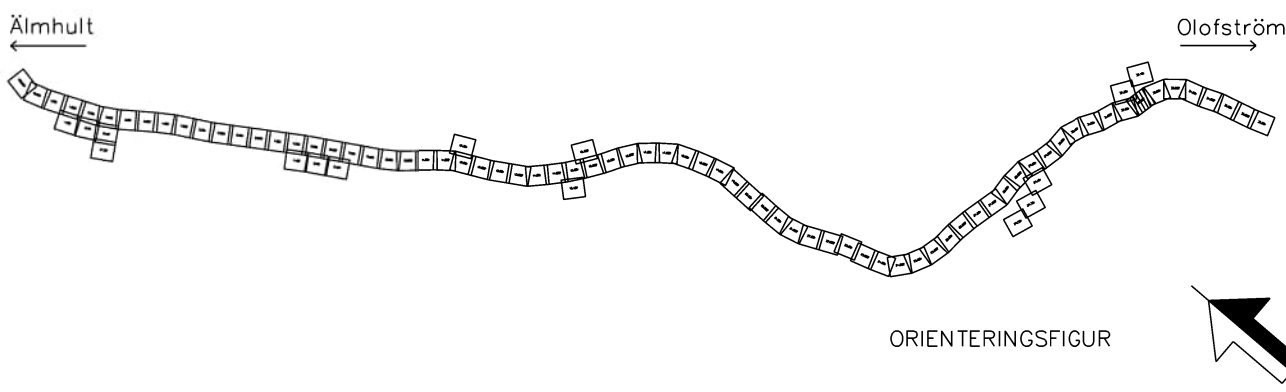

TYP AV PLAN			
LEVERANTÖR	AVDELNING	TEKNISKTÄG	
www.wsp.com	5069	GEMENSAMT	
SKAPAD AV WSP/S.Gupta	UPPRÄGGSNUMMER 10364519	KONSTRUKTIONNUMMER	GRANSKNINGSSTATUS / SYFTE
GRANSKAD AV WSP/Y.Höglund	PLANRITNING Illustrationskarta	HANDLINGSSTYF Samrådshandling	ANLÄGGNINGSTYP GEMENSAM
BEKÄND AV WSP/A.Allouka	DATUM 2026-07-03	SKALA 1:1000	RIKTNINGSNUMMER FÖRVALTNING A1
			RIKTNINGSNUMMER PROJEKT SOLP04-01-341-51-032_033-0066
			BLAD 0066
			NÄSTA BLAD 0067
			ANMÄRKNING 851

0 10 20 30 40 50 60 70 80 90 100
SKALA 1:1000