

Beskrivning av Trafikverkets egendom. Allt delat
beskrivning av Trafikverkets egendom. Allt delat
Trafikverket



FÖRKLARINGAR

MARKANSPRÅK

GRÄNS FÖR JÄRNVÄGSMARK

NY ANLÄGGNING

- KM 0+000 NY/JUSTERAD JÄRNVÄG, ÄNDRING AV RÄLSFÖRHÖJNING, PROFILJUSTERING, SPÅRBÄX
- SPÅRVÄXEL
- STÄNGSEL
- BULLERSKÄRM
- RÄCKE
- SERVICE-/ERSÄTTNINGSVÄG
- SLÄNT
- PLATTFORM
- BRO
- KONTAKTLEDNINGSSTOLPE MED UTGLIGARE
- NY/FÖRLÄNGD TRUMMA
- MILJÖÄTGÄRD


BEFINTLIGHETER

- HÖJDKURVOR
- BYGGNAD
- JÄRNVÄGSSPÅR, SPÅRMITT
- JÄRNVÄGSSPÅR, SPÅRMITT, UTGÅR
- TRUMMA
- SKYDDSVÄRT TRÄD

ÖVRIGA BETECKNINGAR

- LÄNSGRÄNS
- TRAKTGRÄNS
- FASTIGHETSGRÄNS
- FÖRNLÄMNING
- FASTIGHETSBECKENNING
- PLANKÖRSNING SLOPAS

KOORDINATSYSTEM
PLAN: SWEREF 99 13 30
HÖJD: RH 2000

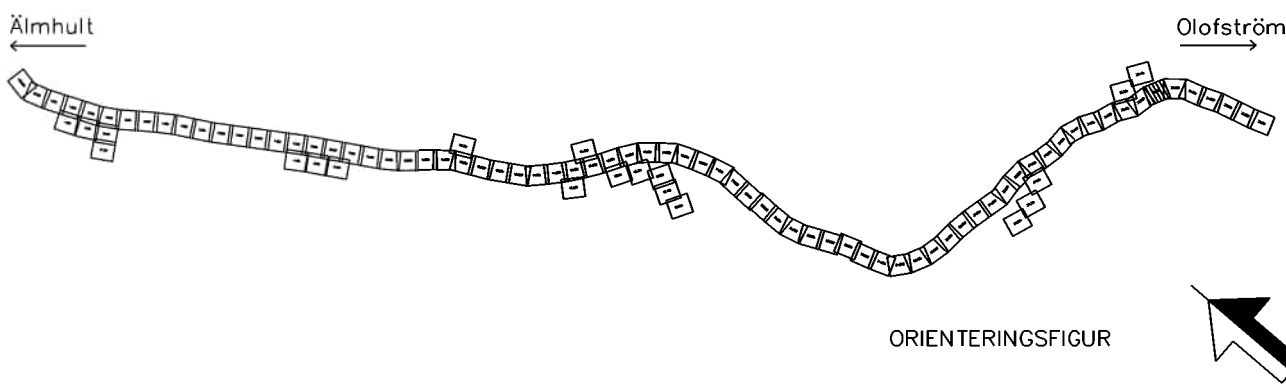

0 10 20 30 40 50 60 70 80 90 100
SKALA 1:1000

TYP AV PLAN			
Järnvägsplan		TEKNIKGRUPP	
LEVERANTÖR	5069	TEKNIKGRUPP	GEMENSAMT
www.wsp.com	UPPDRAGSNUMMER	KONSTRUKTÖRSNUMMER	GRANSKINGSSTATUS / SYFTE
10364519			
TRAFIKVERKET	ÄLMHULT-OLOFSTRÖM		HANDLINGSSTYF
SKAPAD AV	SYDOSTLÄNKEN DELEN ÄLMHULT-OLOFSTRÖM		Samrådshandling
WSP/S.Gupta			ANLÄGGNINGSTYP
GRANSKAD AV	PLANRITNING		GEMENSAMT
WSP/Y.Höglund	Illustrationskarta		PROJEKTERING
GRANSKAD AV	SKALA		33+0 - 33+500
WSP/A.Allouka	1:1000		851
DATUM	FÖRHA	RITNINGSSÄTT	PROJEKT
2026-07-03	A1	1:1000	SOLP04-01-341-51-033-033-0067
			BLAD
			0067
			0068
			ANM.

Beskrivning av Trafikverkets ägande. Allt delnings-
beskrivande av riktning och utgångspunkt.
TRAFIKVERKET



FÖRKLARINGAR

MARKANSPRÅK

GRÄNS FÖR JÄRNVÄGSMARK

NY ANLÄGGNING

- KM 0+000 NY/JUSTERAD JÄRNVÄG, ÄNDRING AV RÄLSFÖRHÖJNING, PROFILJUSTERING, SPÅRBÄX
- SPÅRVÄXEL
- STÄNGSEL
- BULLERSKÄRM
- RÄCKE
- SERVICE-/ERSÄTTNINGSVÄG
- SLÄNT
- PLATTFORM
- BRO
- KONTAKTLEDNINGSSTOLPE MED UTLIGGARE
- NY/FÖRLÄNGD TRUMMA
- MILJÖÄTGÄRD


BEFINTLIGHETER

- HÖJDKURVOR
- BYGGNAD
- JÄRNVÄGSSPÅR, SPÅRMITT
- JÄRNVÄGSSPÅR, SPÅRMITT, UTGÅR
- TRUMMA
- SKYDDSVÄRT TRÄD

ÖVRIGA BETECKNINGAR

- LÄNSGRÄNS
- TRAKTGRÄNS
- FASTIGHETSGRÄNS
- FÖRNLÄMNING
- 9:8 FASTIGHETSBECKENNING
- PLANKÖRSNING SLOPAS

KOORDINATSYSTEM
PLAN: SWEREF 99 13 30
HÖJD: RH 2000

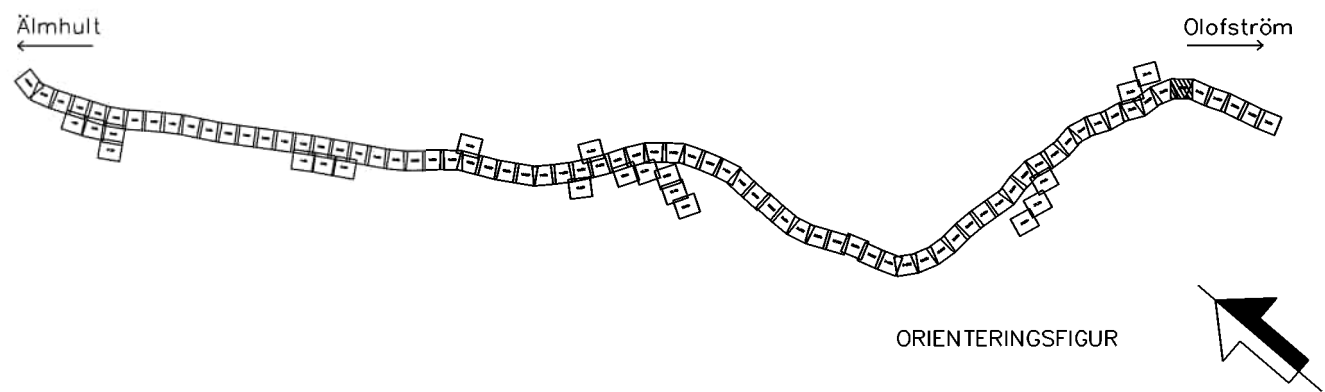

0 10 20 30 40 50 60 70 80 90 100
SKALA 1:1000

Järnvägsplan			
LEVERANTÖR	www.wsp.com	TEKNIKPROJEKT	GEMENSAMT
5069	UPPDRAGSNUMMER	KONSTRUKTIONNUMMER	GRANSKINGSSTATUS / SYFTE
10364519	ÄLMHULT-OLOFSTRÖM	SYDOSTLÄNKEN DELEN ÄLMHULT-OLOFSTRÖM	HANDLINGSSTYP
TRAFIKVERKET	ÄLMHULT-OLOFSTRÖM	SYDOSTLÄNKEN DELEN ÄLMHULT-OLOFSTRÖM	ANLÄGGNINGSTYP
SKAPAD AV	WSP/S.Gupta	GRANSKAD AV	WSP/Y.Höglund
GRANSKAD AV	WSP/Y.Höglund	PLANKÖRSNING	ILLUSTRATIONSKARTA
GRANSKAD AV	WSP/A.Allouka	PLANKÖRSNING	ILLUSTRATIONSKARTA
DATUM	2026-07-03	SKALA	1:1000
FÖRSTÄ	A1	RITNINGSSÄTT	FÖRVALTNING
0068	0069	0068	0069

Beskrivning av Trafikverkets egendom. Allt delat
beskrivning av Trafikverkets egendom. Allt delat
Trafikverket



FÖRKLARINGAR

MARKANSPRÅK

GRÄNS FÖR JÄRNVÄGSMARK

NY ANLÄGGNING

- KM 0+000 NY/JUSTERAD JÄRNVÄG, ÄNDRING AV RÄLSFÖRHÖJNING, PROFILJUSTERING, SPÅRBAX
- SPÅRVÄXEL
- STÅNGSEL
- BULLERSKÄRM
- RÄCKE
- SERVICE-/ERSÄTTNINGSVÄG
- SLÄNT
- PLATTFORM
- BRO
- KONTAKTLEDNINGSSTOLPE MED UTLIGGARE
- NY/FÖRLÄNGD TRUMMA
- MILJÖÅTGÄRD


BEFINTLIGHETER

- HÖJDKURVOR
- BYGGNAD
- JÄRNVÄGSSPÅR, SPÅRMITT
- JÄRNVÄGSSPÅR, SPÅRMITT, UTGÅR
- TRUMMA
- SKYDDSVÄRT TRÄD

ÖVRIGA BETECKNINGAR

- LÄNSGRÄNS
- TRAKTGRÄNS
- FASTIGHETSGRÄNS
- FÖRNLÄMNING
- FASTIGHETSBECKENNING
- PLANKÖRSNING SLOPAS

KOORDINATSYSTEM
PLAN: SWEREF 99 13 30
HÖJD: RH 2000

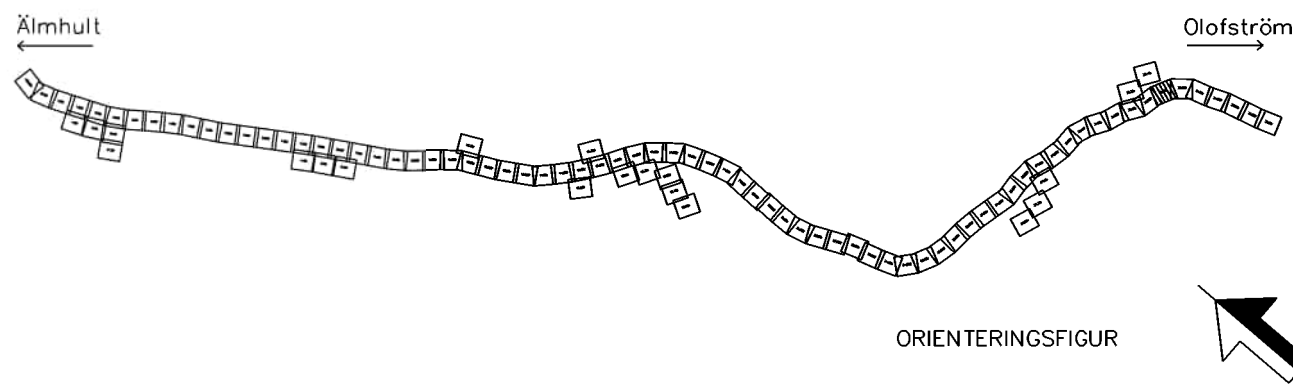

TYP AV PLAN			
LEVERANTÖR	www.wsp.com	TEKNOLOGI	GEMENSAMT
SKAPAD AV WSP/S.Gupta	ÄLMHULT-OLOFSTRÖM	UPPDRAGSNUMMER 10364519	GRANSKINGSSTATUS / SYFTE
GRANSKAD AV WSP/Y.Höglund	PLANRITNING	KONSTRUKTIONSNUMMER	HANDLINGSSTYR Samrådshandling
GRANSKAD AV WSP/A.Allouka	Illustrationskarta	ANLÄGGNINGEN GEMENSAMT	ANLÄGGNINGEN GEMENSAMT
DATUM 2026-07-03	SKALA 1:1000	FÖRVALT A1	ANLÄGGNINGEN GEMENSAMT
		RITNINGEN FÖRVALTNING	ANLÄGGNINGEN GEMENSAMT
			ANLÄGGNINGEN GEMENSAMT
			ANLÄGGNINGEN GEMENSAMT

0 10 20 30 40 50 60 70 80 90 100
SKALA 1:1000

Beskrivning av Trafikverkets ägande. Allt delägande
beskrivs i miljökonsekvensbeskrivning. Trafikverket



FÖRKLARINGAR

MARKANSPRÅK

GRÄNS FÖR JÄRNVÄGSMARK

NY ANLÄGGNING

- KM 0+000 NY/JUSTERAD JÄRNVÄG, ÄNDRING AV RÄLSFÖRHÖJNING, PROFILJUSTERING, SPÅRBAX
- SPÅRVÄXEL
- STÅNGSEL
- BULLERSKÄRM
- RÄCKE
- SERVICE-/ERSÄTTNINGSVÄG
- SLÄNT
- PLATTFORM
- BRO
- KONTAKTLEDNINGSTOLPE MED UTLIGGARE
- NY/FÖRLÄNGD TRUMMA
- MILJÖÅTGÄRD


BEFINTLIGHETER

- HÖJDKURVOR
- BYGGNAD
- JÄRNVÄGSSPÅR, SPÅRMITT
- JÄRNVÄGSSPÅR, SPÅRMITT, UTGÅR
- TRUMMA
- SKYDDSVÄRT TRÄD

ÖVRIGA BETECKNINGAR

- LÄNSGRÄNS
- TRAKTGRÄNS
- FASTIGHETSGRÄNS
- FÖRNLÄMNING
- FASTIGHETSBECKNING
- PLANKÖRSNING SLOPAS

KOORDINATSYSTEM
PLAN: SWEREF 99 13 30
HÖJD: RH 2000

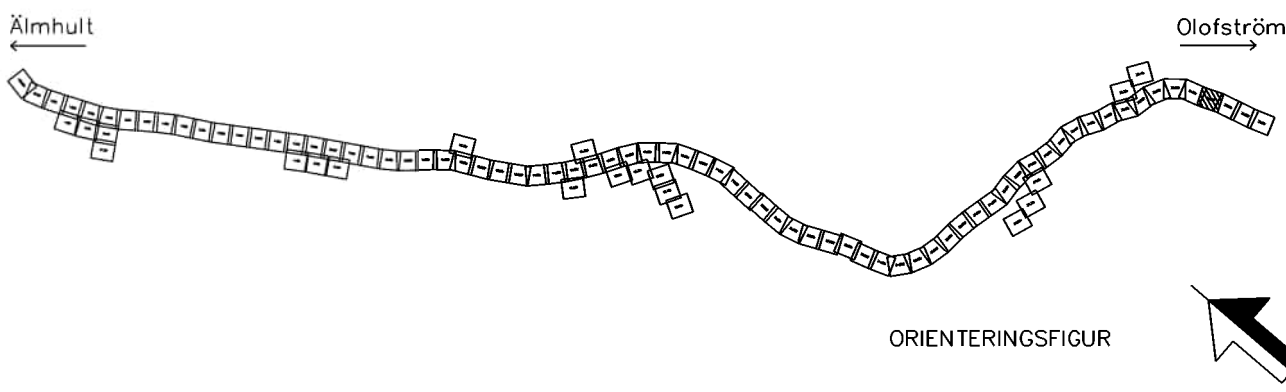

0 10 20 30 40 50 60 70 80 90 100
SKALA 1:1000

TYP AV PLAN			
LEVERANTÖR	ÄNDRING	LEVERANS/ÄNDRING-PM	TEKNIKGRUPP
www.wsp.com	5069		GEMENSAMT
SKAPAD AV WSP/S.Gupta	UPPDRAGSNUMMER 10364519	KONSTRUKTIONSNUMMER	GRANSKINGSSTATUS / SYFTE
GRANSKAD AV WSP/Y.Höglund	JÄRNVÄGSPLAN ÄLMHULT-OLOFSTRÖM		
GRANSKAD AV WSP/A.Allouka	SYDÖSTLÄNKEN DELEN ÄLMHULT-OLOFSTRÖM		
DATUM 2026-07-03	SKALA 1:1000	FÖRHÅLL A1	HANDLINGSSTYPP Samrådshandling
			ANLÄGGNINGSTYP GEMENSAMT
			PROJEKTERARE 34+500 - 35+0
			RITINGSNUMMER PROJEKT SOLP04-01-341-51-034_035-0070
			BLAD 0070
			NÄSTA BLAD 0071
			ANMÄRKNINGAR

Beskrivning av Trafikverkets egendom. Allt delområde
beskrivet i rött på kartan är delområde.
TRAFIKVERKET



FÖRKLARINGAR

MARKANSPRÅK

GRÄNS FÖR JÄRNVÄGSMARK

NY ANLÄGGNING

KM 0+000
NYTT/JUSTERAT JÄRNVÄGSSPÅR, SPÅRMITT, MED
LÄNGDMÄTNING OCH NIVÅ RÄLSÖVERKANT
SPÅRVÄXEL
STÅNGSEL
BULLERSKÄRM
RÄCKE
SERVICE-/ERSÄTTNINGSVÄG
SLÄNT
PLATTFORM
BRO
KONTAKTLEDNINGSSTOLPE MED UTLIGGARE
NY/FÖRLÄNGD TRUMMA
MILJÖÄTGÄRD


BEFINTLIGHETER

HÖJDKURVOR
BYGGNAD
JÄRNVÄGSSPÅR, SPÅRMITT
JÄRNVÄGSSPÅR, SPÅRMITT, UTGÅR
TRUMMA
SKYDDSVÄRT TRÄD

ÖVRIGA BETECKNINGAR

LÄNSGRÄNS
TRAKTGRÄNS
FASTIGHETSGRÄNS
FORNLÄMNING
FASTIGHETSBETECKNING
PLANKORSNING SLOPAS

KOORDINATSYSTEM
PLAN: SWEREF 99 13 30
HÖJD: RH 2000

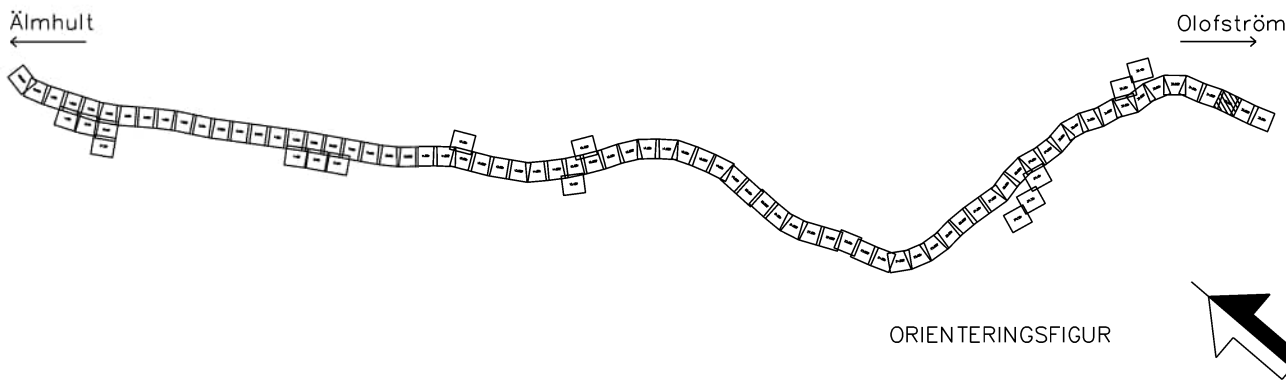

0 10 20 30 40 50 60 70 80 90 100
SKALA 1:1000

Järnvägsplan			
TYP AV PLAN	AVDELNING	TEKNISKTÄG	TEKNISKTÄG
LEVERANTÖR	5069	TEKNIKPROJEKT	TEKNIKPROJEKT
www.wsp.com	UPPDRAGSNUMMER	KONSTRUKTIONNUMMER	GRANSKINGSSTATUS / SYFTE
	10364519		
TRAFIKVERKET	ÄLMHULT-OLOFSTRÖM	HANDLINGSSTYF	HANDLINGSSTYF
SKAPAD AV	WSP/S.Gupta	ANLÄGGNINGSTYP	ANLÄGGNINGSTYP
GRANSKAD AV	WSP/Y.Höglund	GENOMFÖRNING	GENOMFÖRNING
BEKÄND AV	WSP/A.Allauka	SKALA	SKALA
		1:1000	1:1000
DATUM	2026-07-03	FÖRSLÄTT	FÖRSLÄTT
		A1	A1
		RITNINGNUMMER FÖRVALTNING	RITNINGNUMMER FÖRVALTNING
		0071	0072
		0071	0072

Beskrivning av Trafikverkets egendom. Allt delningsgränser och gränser för markvägskorsning. Trafikverket



FÖRKLARINGAR

MARKANSPRÅK

GRÄNS FÖR JÄRNVÄGSMARK

NY ANLÄGGNING

- KM 0+000
- NYTT/JUSTERAT JÄRNVÄGSSPÅR, SPÅRMITT, MED LÄNGDMÄTNING OCH NIVÅ RÄLSÖVERKANT
- SPÅRVÄXEL
- STÅNGSEL
- BULLERSKÄRM
- RÄCKE
- SERVICE-/ERSÄTTNINGSVÄG
- SLÄNT
- PLATTFORM
- BRO
- KONTAKTLEDNINGSSTOLPE MED UTLIGGARE
- NY/FÖRLÄNGD TRUMMA
- MILJÖÄTGÄRD


BEFINTLIGHETER

- HÖJDKURVOR
- BYGGNAD
- JÄRNVÄGSSPÅR, SPÅRMITT
- JÄRNVÄGSSPÅR, SPÅRMITT, UTGÅR
- TRUMMA
- SKYDDSVÄRT TRÄD

ÖVRIGA BETECKNINGAR

- LÄNSGRÄNS
- TRAKTGRÄNS
- FASTIGHETSGRÄNS
- FÖRNLÄMNING
- 9:8
- FASTIGHETSBECKENNING
- PLANKORSNING SLOPAS


KOORDINATSYSTEM
PLAN: SWEREF 99 13 30
HÖJD: RH 2000

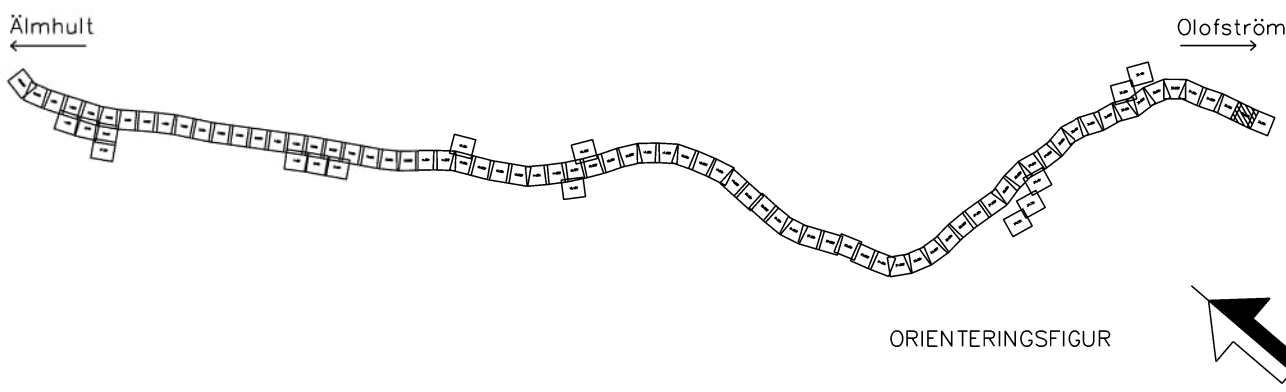

TYP AV PLAN			
LEVERANTÖR	www.wsp.com	AVDELNING	Järnvägsplan
SKAPAD AV	WSP/S.Gupta	LEVERANS/ÄNDRINGS-PM	5069
GRANSKAD AV	WSP/Y.Höglund	UPPDRAGSNUMMER	10364519
BEKÄND AV	WSP/A.Allouka	KONSTRUKTIONSNUMMER	
TRAFIKVERKET		TEKNISKTÄGGE	
ÄLMHULT-OLOFSTRÖM		GEMENSAMT	
SYDOSTLÄNKEN DELEN ÄLMHULT-OLOFSTRÖM		GRANSKNINGSSTATUS / SYFTE	
PLANRITNING		HANDLINGSSTYP	
Illustrationskarta		Samrådshandling	
SKALA		ANLÄGGNINGSTYP	
1:1000		GEMENSAMT	
FÖRSLÄTT		RITNINGENHET	
A1		35+500 - 36+0	
RITNINGENHET FÖRVALTNING		RITNINGENHET PROJEKT	
0072		SOLP04-01-341-51-035_036-0072	
BLAD		NÄSTA BLAD	
0073		ÄNER	

0 10 20 30 40 50 60 70 80 90 100
SKALA 1:1000

Beskrivning av Trafikverkets ägande. Allt delägare
beskrivet av mätning och utläggning.
Trafikverket

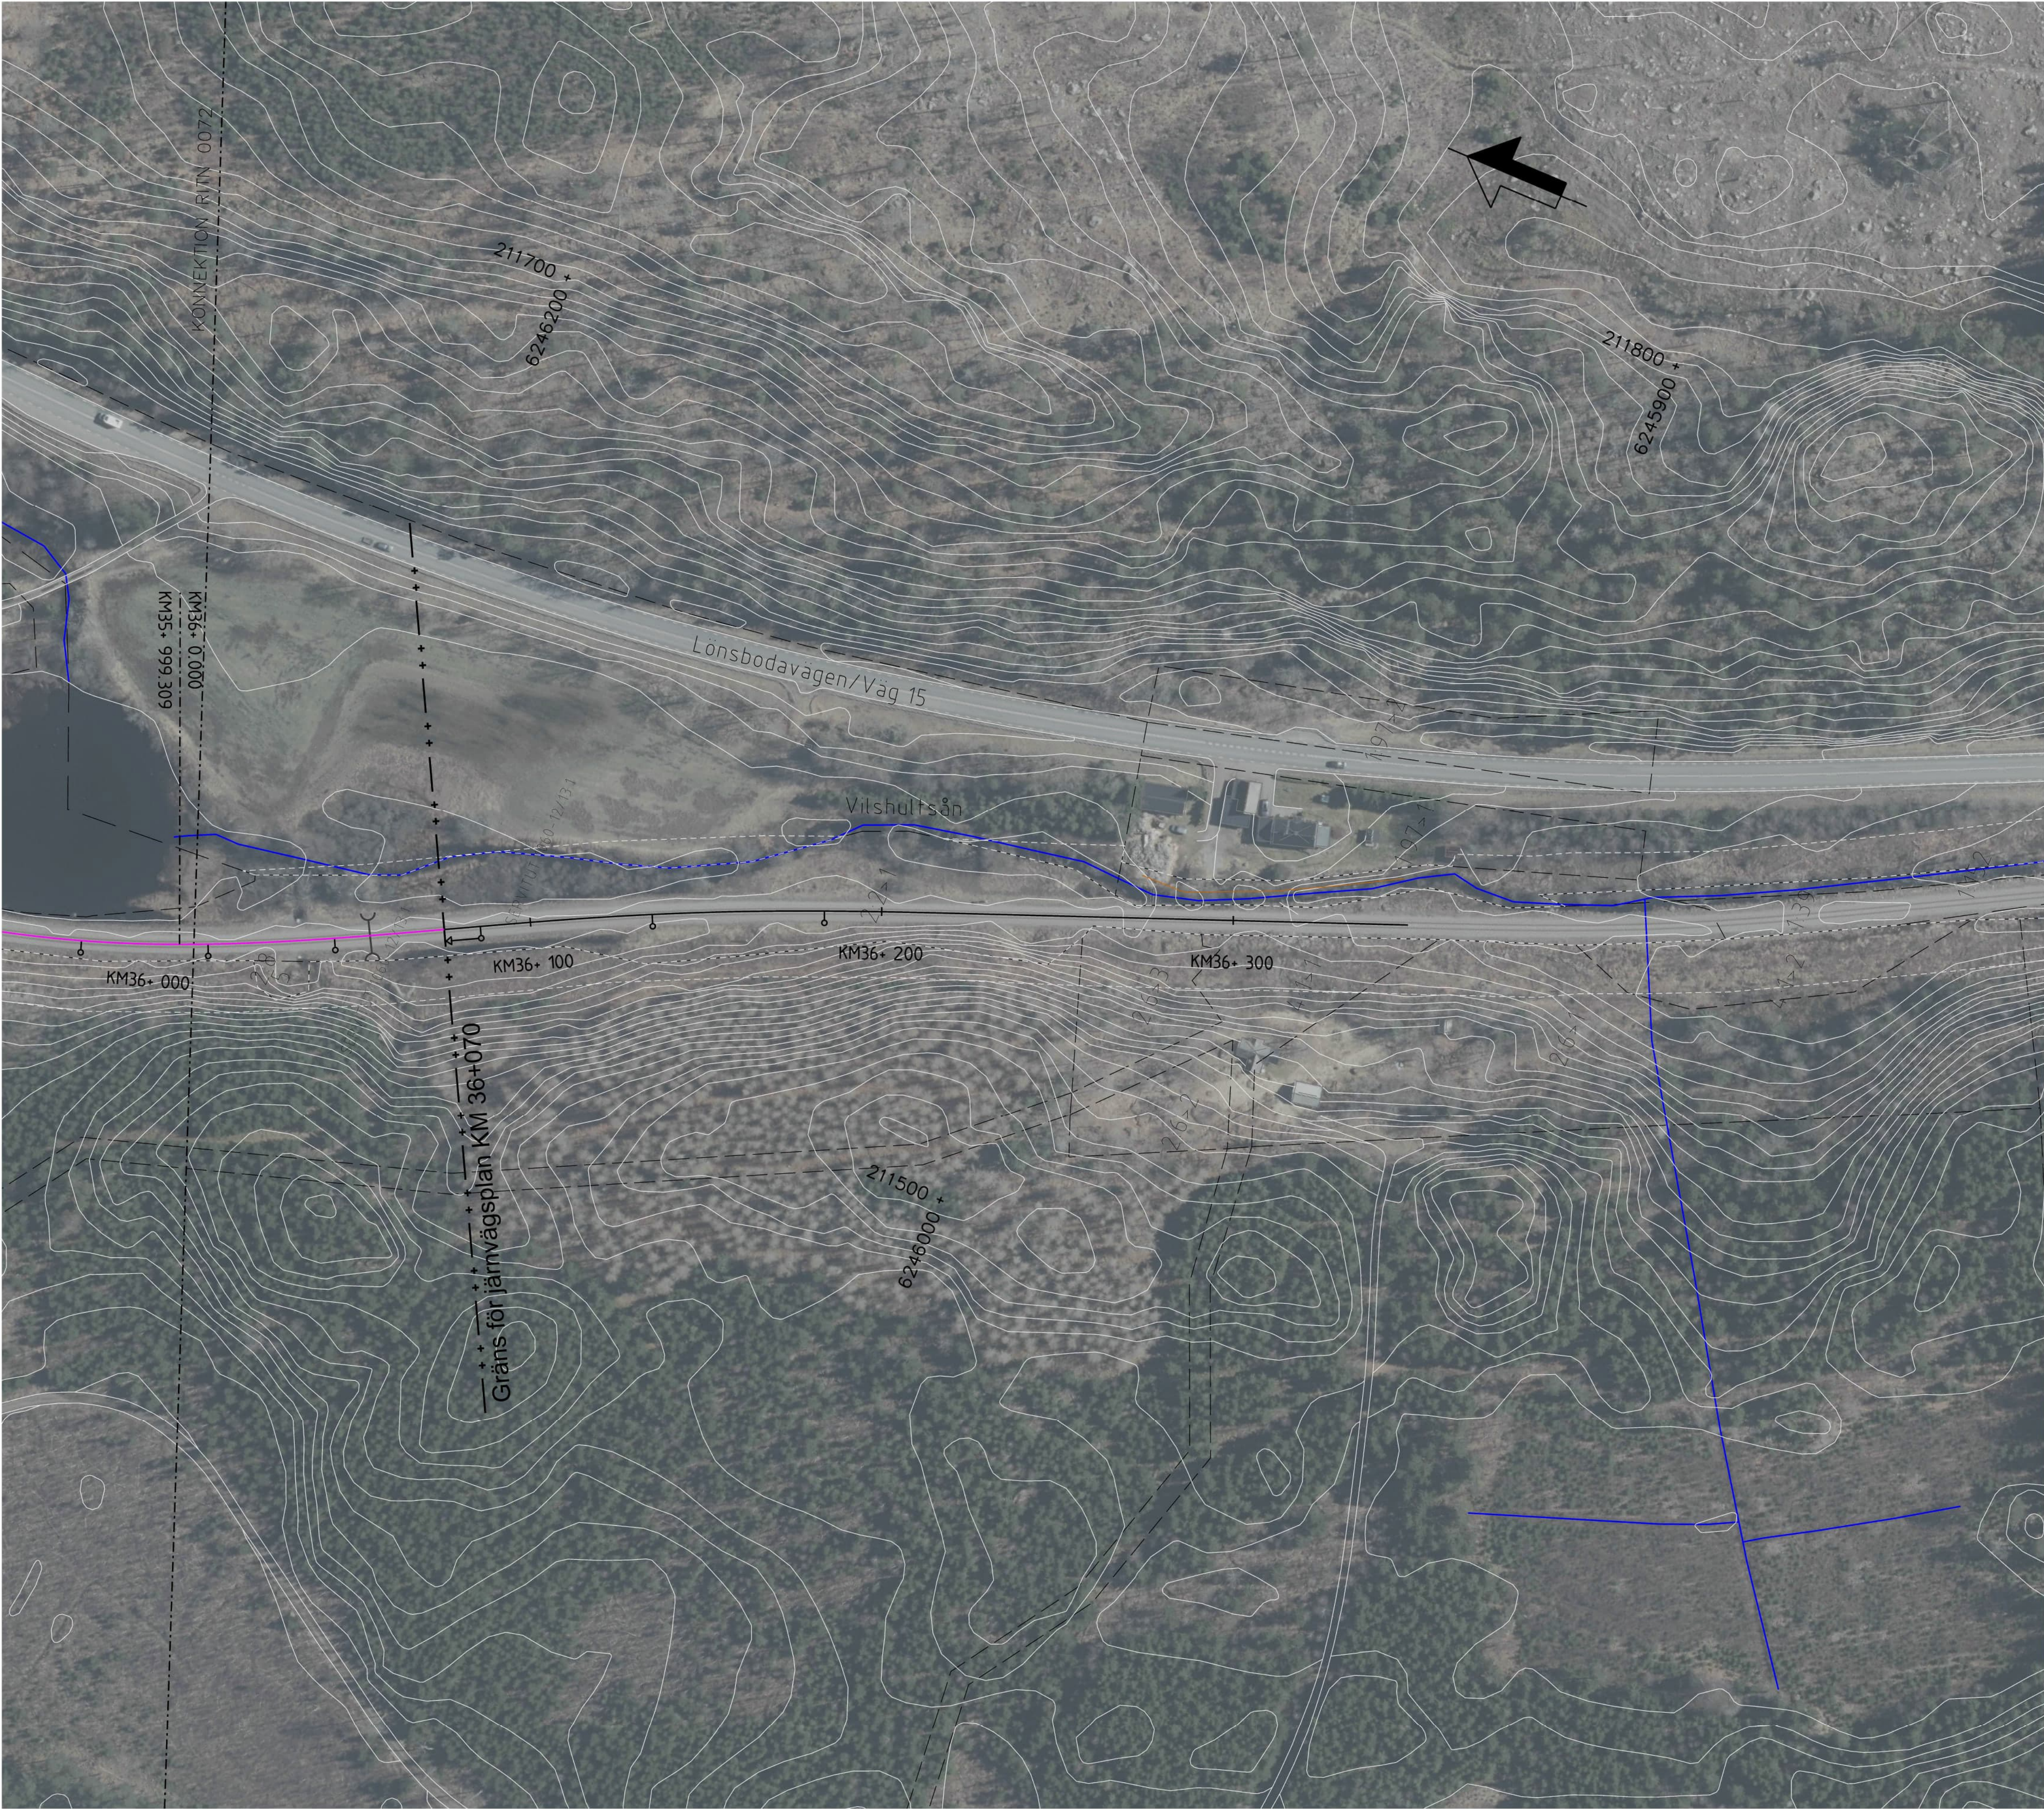

FÖRKLARINGAR

MARKANSPRÅK

GRÄNS FÖR JÄRNVÄGSMARK

NY ANLÄGGNING

- KM 0+000 NYTT/JUSTERAT JÄRNVÄGSSPÅR, SPÄRMITT, MED LÄNGDMÄTNING OCH NIVÅ RÄLSÖVERKANT
- SPÄRVÄXEL
- STÄNGSEL
- BULLERSKÄRM
- RÄCKE
- SERVICE-/ERSÄTTNINGSVÄG
- SLÄNT
- PLATTFORM
- BRO
- KONTAKTLEDNINGSSTOLPE MED UTLIKKARE
- NY/FÖRLÄNGD TRUMMA
- MILJÖÄTGÄRD


BEFINTLIGHETER

- HÖJDKURVOR
- BYGGNAD
- JÄRNVÄGSSPÅR, SPÄRMITT
- JÄRNVÄGSSPÅR, SPÄRMITT, UTGÅR
- TRUMMA
- SKYDDSVÄRT TRÄD

ÖVRIGA BETECKNINGAR

- LÄNSGRÄNS
- TRAKTGRÄNS
- FASTIGHETSGRÄNS
- FÖRNLÄMNING
- FASTIGHETSBECKENNING
- PLANKORSNING SLOPAS

KOORDINATSYSTEM
PLAN: SWEREF 99 13 30
HÖJD: RH 2000

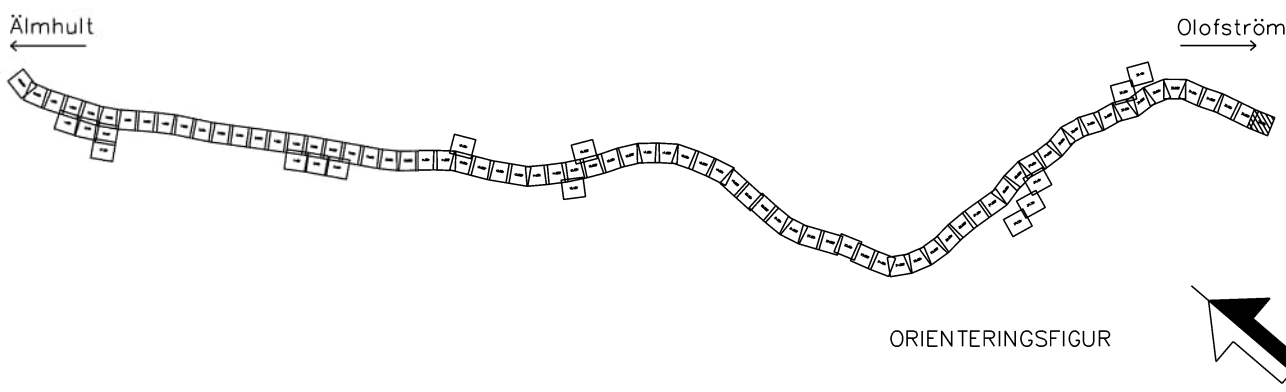

TYP AV PLAN			
LEVERANTÖR	AVDELNING	LEVERANS/ÄNDRINGS-PM	TEKNISKTÄGGE
www.wsp.com	5069		GEMENSAMT
	UPPDRAGSNUMMER	KONSTRUKTIONNUMMER	GRANSKNINGSSTATUS / SYFTE
	10364519		
			HANDLINGSSTYF
			Samrådshandling
			ANLÄGGNINGSTYP
			GEMENSAMT
			KILOMETERKETER
			36+0 - 36+500
			BANLÄNKA
			851
			RITNINGNUMMER PROJEKT
			SOLP04-01-341-51-036-0073
			BLAD
			0073
			NÄSTA BLAD
			ÄNDR.

0 10 20 30 40 50 60 70 80 90 100
SKALA 1:1000