

Beskrivning av Trafikverkets egendom. Allt odelat
beskrivet av Trafikverket. Trafikverket



FÖRKLARINGAR

MARKANSPRÅK

GRÄNS FÖR JÄRNVÄGSMARK

NY ANLÄGGNING

- KM 0+000
NYTT/JUSTERAT JÄRNVÄGSSPÅR, SPÅRMITT, MED LÄNGDMÄTNING OCH NIVÅ RÄLSÖVERKANT
- SPÅRVÄXEL
- STÄNGSEL
- BULLERSKÄRM
- RÄCKE
- SERVICE-/ERSÄTTNINGSVÄG
- SLÄNT
- PLATTFORM
- BRO
- KONTAKTLEDNINGSSSTOLPE MED UTLIGGARE
- NY/FÖRLÄNGD TRUMMA
- MILJÖÄTGÄRD


BEFINTLIGHETER

- HÖJDKURVOR
- BYGGNAD
- JÄRNVÄGSSPÅR, SPÅRMITT
- JÄRNVÄGSSPÅR, SPÅRMITT, UTGÅR
- TRUMMA
- SKYDDSVÄRT TRÄD

ÖVRIGA BETECKNINGAR

- LÄNSGRÄNS
- TRAKTGRÄNS
- FASTIGHETSGRÄNS
- FÖRNLÄMNING
- 9:8
- FASTIGHETSBECKENNING
- PLANKORSNING SLOPAS

KOORDINATSYSTEM
PLAN: SWEREF 99 13 30
HÖJD: RH 2000

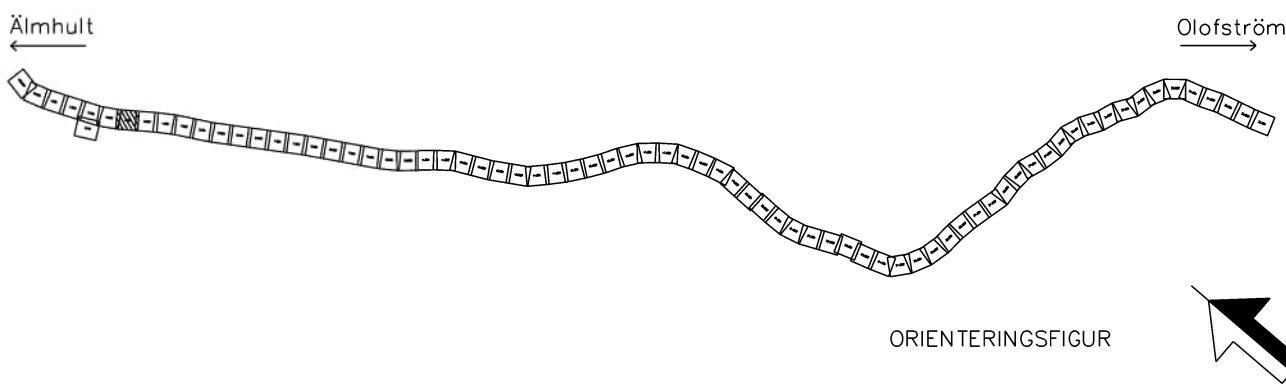

0 10 20 30 40 50 60 70 80 90 100
SKALA 1:1000

Järnvägsplan			
TYP AV PLAN	LEVERANTÖR	TEKNOLOGI	TEKNOLOGI
5069	www.wsp.com	5069	5069
UPPRÄGGSNUMMER	UPPRÄGGSNUMMER	UPPRÄGGSNUMMER	UPPRÄGGSNUMMER
10364519	10364519	10364519	10364519
TRAFIKVERKET	ÄLMHULT-OLOFSTRÖM	ÄLMHULT-OLOFSTRÖM	ÄLMHULT-OLOFSTRÖM
SKAPAD AV	WSP/S.Gupta	SKAPAD AV	WSP/S.Gupta
GRANSKAD AV	WSP/Y.Höglund	GRANSKAD AV	WSP/Y.Höglund
BEKÄND AV	WSP/A.Allouka	BEKÄND AV	WSP/A.Allouka
DATUM	2026-07-03	DATUM	2026-07-03
SKALA	1:1000	SKALA	1:1000
FÖRST	A1	FÖRST	A1
RITINGSNUMMER FÖRVALTNING		RITINGSNUMMER FÖRVALTNING	
HANDLINGSSTYF	Samrådshandling	HANDLINGSSTYF	Samrådshandling
ANLÄGGNINGSTYP	GEMENSAM	ANLÄGGNINGSTYP	GEMENSAM
RIKETSNUMMER	3+0 - 3+500	RIKETSNUMMER	3+0 - 3+500
BLAD	0007	BLAD	0007
BLAD	0008	BLAD	0008
ANER		ANER	

Beskrivning av Trafikverkets egendom. Allt delat
beskrivning av Trafikverkets egendom. Allt delat
Trafikverket



FÖRKLARINGAR

MARKANSPRÅK

GRÄNS FÖR JÄRNVÄGSMARK

NY ANLÄGGNING

- KM 0+000 NY/JUSTERAD JÄRNVÄG, ÄNDRING AV RÄLSFÖRHÖJNING, PROFILJUSTERING, SPÅRBAX
- SPÅRVÄXEL
- STÄNGSEL
- BULLERSKÄRM
- RÄCKE
- SERVICE-/ERSÄTTNINGSVÄG
- SLÄNT
- PLATTFORM
- BRO
- KONTAKTLEDNINGSSTOLPE MED UTLIGGARE
- NY/FÖRLÄNGD TRUMMA
- MILJÖÅTGÄRD


BEFINTLIGHETER

- HÖJDKURVOR
- BYGGNAD
- JÄRNVÄGSSPÅR, SPÅRMITT
- JÄRNVÄGSSPÅR, SPÅRMITT, UTGÅR
- TRUMMA
- SKYDDSVÄRT TRÄD

ÖVRIGA BETECKNINGAR

- LÄNSGRÄNS
- TRAKTGRÄNS
- FASTIGHETSGRÄNS
- FÖRNLÄMNING
- 9:8 FASTIGHETSBECKENNING
- PLANKÖRSNING SLOPAS

KOORDINATSYSTEM
PLAN: SWEREF 99 13 30
HÖJD: RH 2000

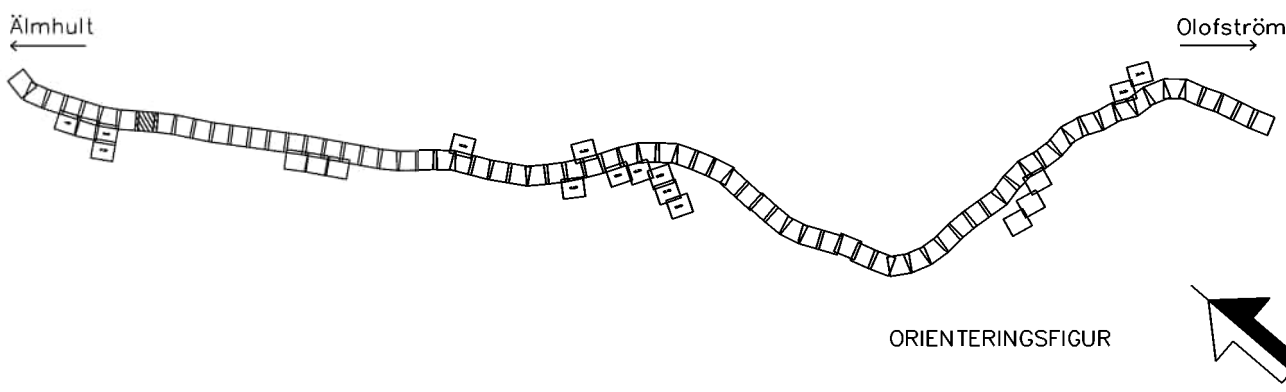

TYP AV PLAN			
LEVERANTÖR	www.wsp.com	TEKNIKPROJEKT	GEMENSAMT
SKAPAD AV	WSP/S.Gupta	UPPDRAGSNUMMER	10364519
GRANSKAD AV	WSP/Y.Höglund	KONSTRUKTIONNUMMER	
BEKÄND AV	WSP/A.Allouka	DATUM	2026-07-03
SKALA	1:1000	FÖRSTÄ	A1
SKALA	1:1000	RITNINGSPER FÖRVALTNING	
ANLÄGGNINGSTYP	ÄLMHULT-OLOFSTRÖM	GRANSKINGSSTATUS / SYFTE	
ANLÄGGNINGSTYP	SYDOSTLÄNKEN DELEN ÄLMHULT-OLOFSTRÖM	HANDLINGSSTYP	Samrådshandling
GEMENSAMT		ANLÄGGNINGSTYP	GEMENSAMT
PROJEKTERARE	3 +500 - 4 +0	PROJEKTERARE	851
RITNINGSPER PROJEKT	SOLP04-01-341-51-003-004-0008	RITNINGSPER PROJEKT	
BLAD	0008	NÄSTA BLAD	0009
ANM.		ANM.	

Beskrivning av Trafikverkets ägande. Allt delat
beskrivning av Trafikverkets ägande. Allt delat
Trafikverket



FÖRKLARINGAR

MARKANSPRÅK

GRÄNS FÖR JÄRNVÄGSMARK

NY ANLÄGGNING

- KM 0+000
- NY/JUSTERAD JÄRNVÄG, ÄNDRING AV RÄLSFÖRHÖJNING, PROFILJUSTERING, SPÅRBAX
- SPÅRVÄXEL
- STÄNGSEL
- BULLERSKÄRM
- RÄCKE
- SERVICE-/ERSÄTTNINGSVÄG
- SLÄNT
- PLATTFORM
- BRO
- KONTAKTLEDNINGSSTOLPE MED UTLIKKARE
- NY/FÖRLÄNGD TRUMMA
- MILJÖÄTGÄRD


BEFINTLIGHETER

- HÖJDKURVOR
- BYGGNAD
- JÄRNVÄGSSPÅR, SPÅRMITT
- JÄRNVÄGSSPÅR, SPÅRMITT, UTGÅR
- TRUMMA
- SKYDDSVÄRT TRÄD

ÖVRIGA BETECKNINGAR

- LÄNSGRÄNS
- TRAKTGRÄNS
- FASTIGHETSGRÄNS
- FÖRNLÄMNING
- FASTIGHETSBECKENNING
- PLANKÖRSNING SLOPAS

KOORDINATSYSTEM
PLAN: SWEREF 99 13 30
HÖJD: RH 2000

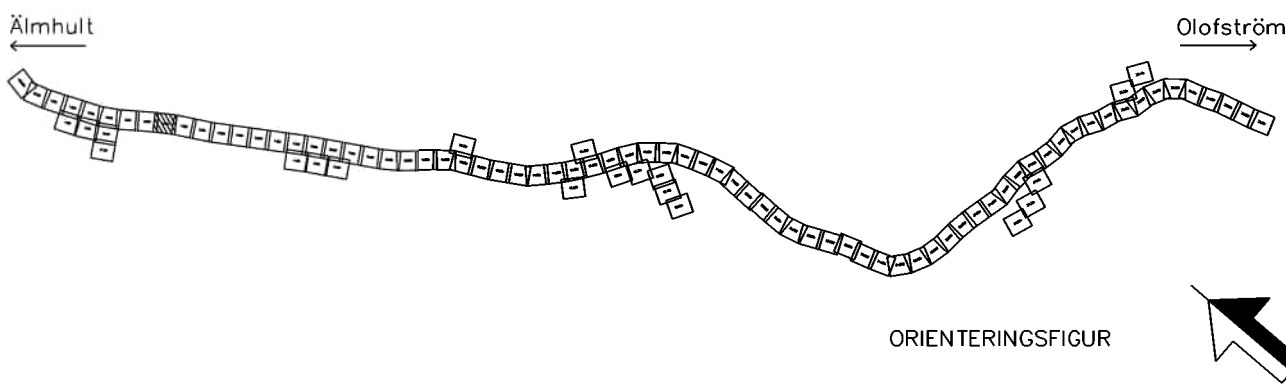

0 10 20 30 40 50 60 70 80 90 100
SKALA 1:1000

Järnvägsplan			
LEVERANTÖR	www.wsp.com	TEKNIKPROJEKT	GENOMSÄTT
SKAPAD AV WSP/S.Gupta	5069	UPPDRAGSNUMMER 10364519	KONSTRUKTIONSNUMMER
GRANSKAD AV WSP/Y.Höglund	ÄLMHULT-OLOFSTRÖM	HANDLINGSSTYP Samrådshandling	ANLÄGGNINGSTYP GENOMSÄTT
BEKÄND AV WSP/A.Allouka	PLANRITNING Illustrationskarta	PROJEKTERUMMER 4+0 - 4+500	ANLÄGGNINGEN 851
DATUM 2026-07-03	SKALA 1:1000	FÖRSTÄLLNING A1	RITNINGEN 0009
0009		0010	

Beskrivning av Trafikverkets egendom. Allt delat
beskrivning av Trafikverkets egendom. Allt delat
Trafikverket



FÖRKLARINGAR

MARKANSPRÅK

GRÄNS FÖR JÄRNVÄGSMARK

NY ANLÄGGNING

- KM 0+000 NY/JUSTERAD JÄRNVÄG, ÄNDRING AV RÄLSFÖRHÖJNING, PROFILJUSTERING, SPÅRBAX
- SPÅRVÄXEL
- STÄNGSEL
- BULLERSKÄRM
- RÄCKE
- SERVICE-/ERSÄTTNINGSVÄG
- SLÄNT
- PLATTFORM
- BRO
- KONTAKTLEDNINGSSTOLPE MED UTLIKKARE
- NY/FÖRLÄNGD TRUMMA
- MILJÖÅTGÄRD



BEFINTLIGHETER

- HÖJDKURVOR
- BYGGNAD
- JÄRNVÄGSSPÅR, SPÅRMITT
- JÄRNVÄGSSPÅR, SPÅRMITT, UTGÅR
- TRUMMA
- SKYDDSVÄRT TRÄD


ÖVRIGA BETECKNINGAR

- LÄNSGRÄNS
- TRAKTGRÄNS
- FASTIGHETSGRÄNS
- FÖRNLÄMNING
- FASTIGHETSBECKNING
- PLANKÖRSNING SLOPAS

KOORDINATSYSTEM
PLAN: SWEREF 99 13 30
HÖJD: RH 2000

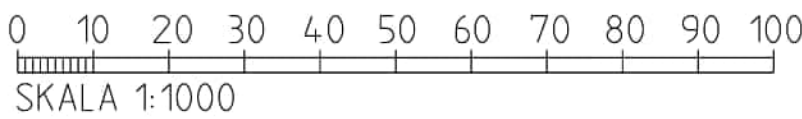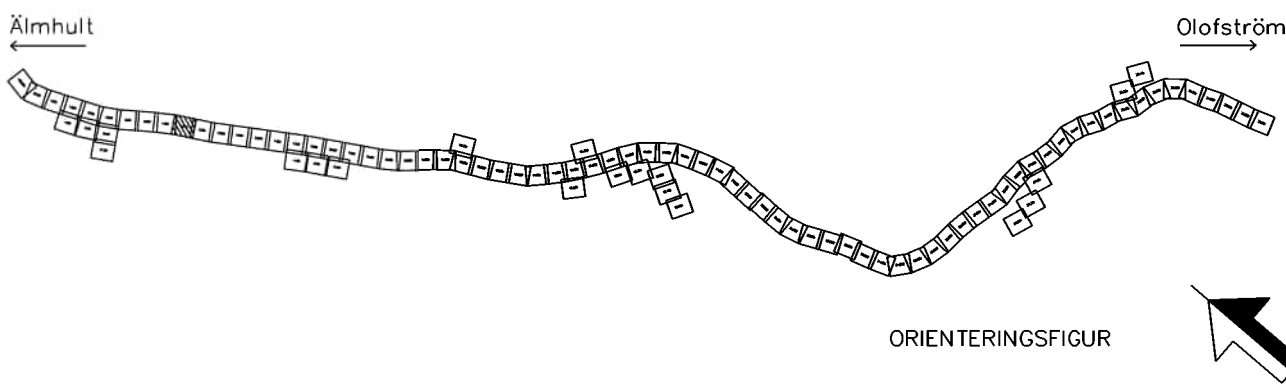

TYP AV PLAN			
Järnvägsplan			
LEVERANTÖR	www.wsp.com	TEKNIKPROJEKT	GEMENSAMT
SKAPAD AV	WSP/S.Gupta	UPPDRAGSNUMMER	10364519
GRANSKAD AV	WSP/Y.Höglund	KONSTRUKTIONSNUMMER	
BEKÄND AV	WSP/A.Allouka	GRANSKINGSSTATUS / SYFTE	
TRAFIKVERKET		ÄLMHULT-OLOFSTRÖM	
SYDOSTLÄNKEN DELEN ÄLMHULT-OLOFSTRÖM		HANDLINGSSTYF	
PLANRITNING		ANLÄGGNINGSTYP	
Illustrationskarta		GEMENSAMT	
SKALA		PROJEKTERARE	
1:1000		4 +500 - 5 +0	
FÖRVALT		RITINGSNUMMER PROJEKT	
A1		SOLP04-01-341-51-004_005-000	
RITINGSNUMMER FÖRVALTNING		BLAD	
		0010	
		NÄSTA BLAD	
		0011	
		ANMÄRKNING	
		851	

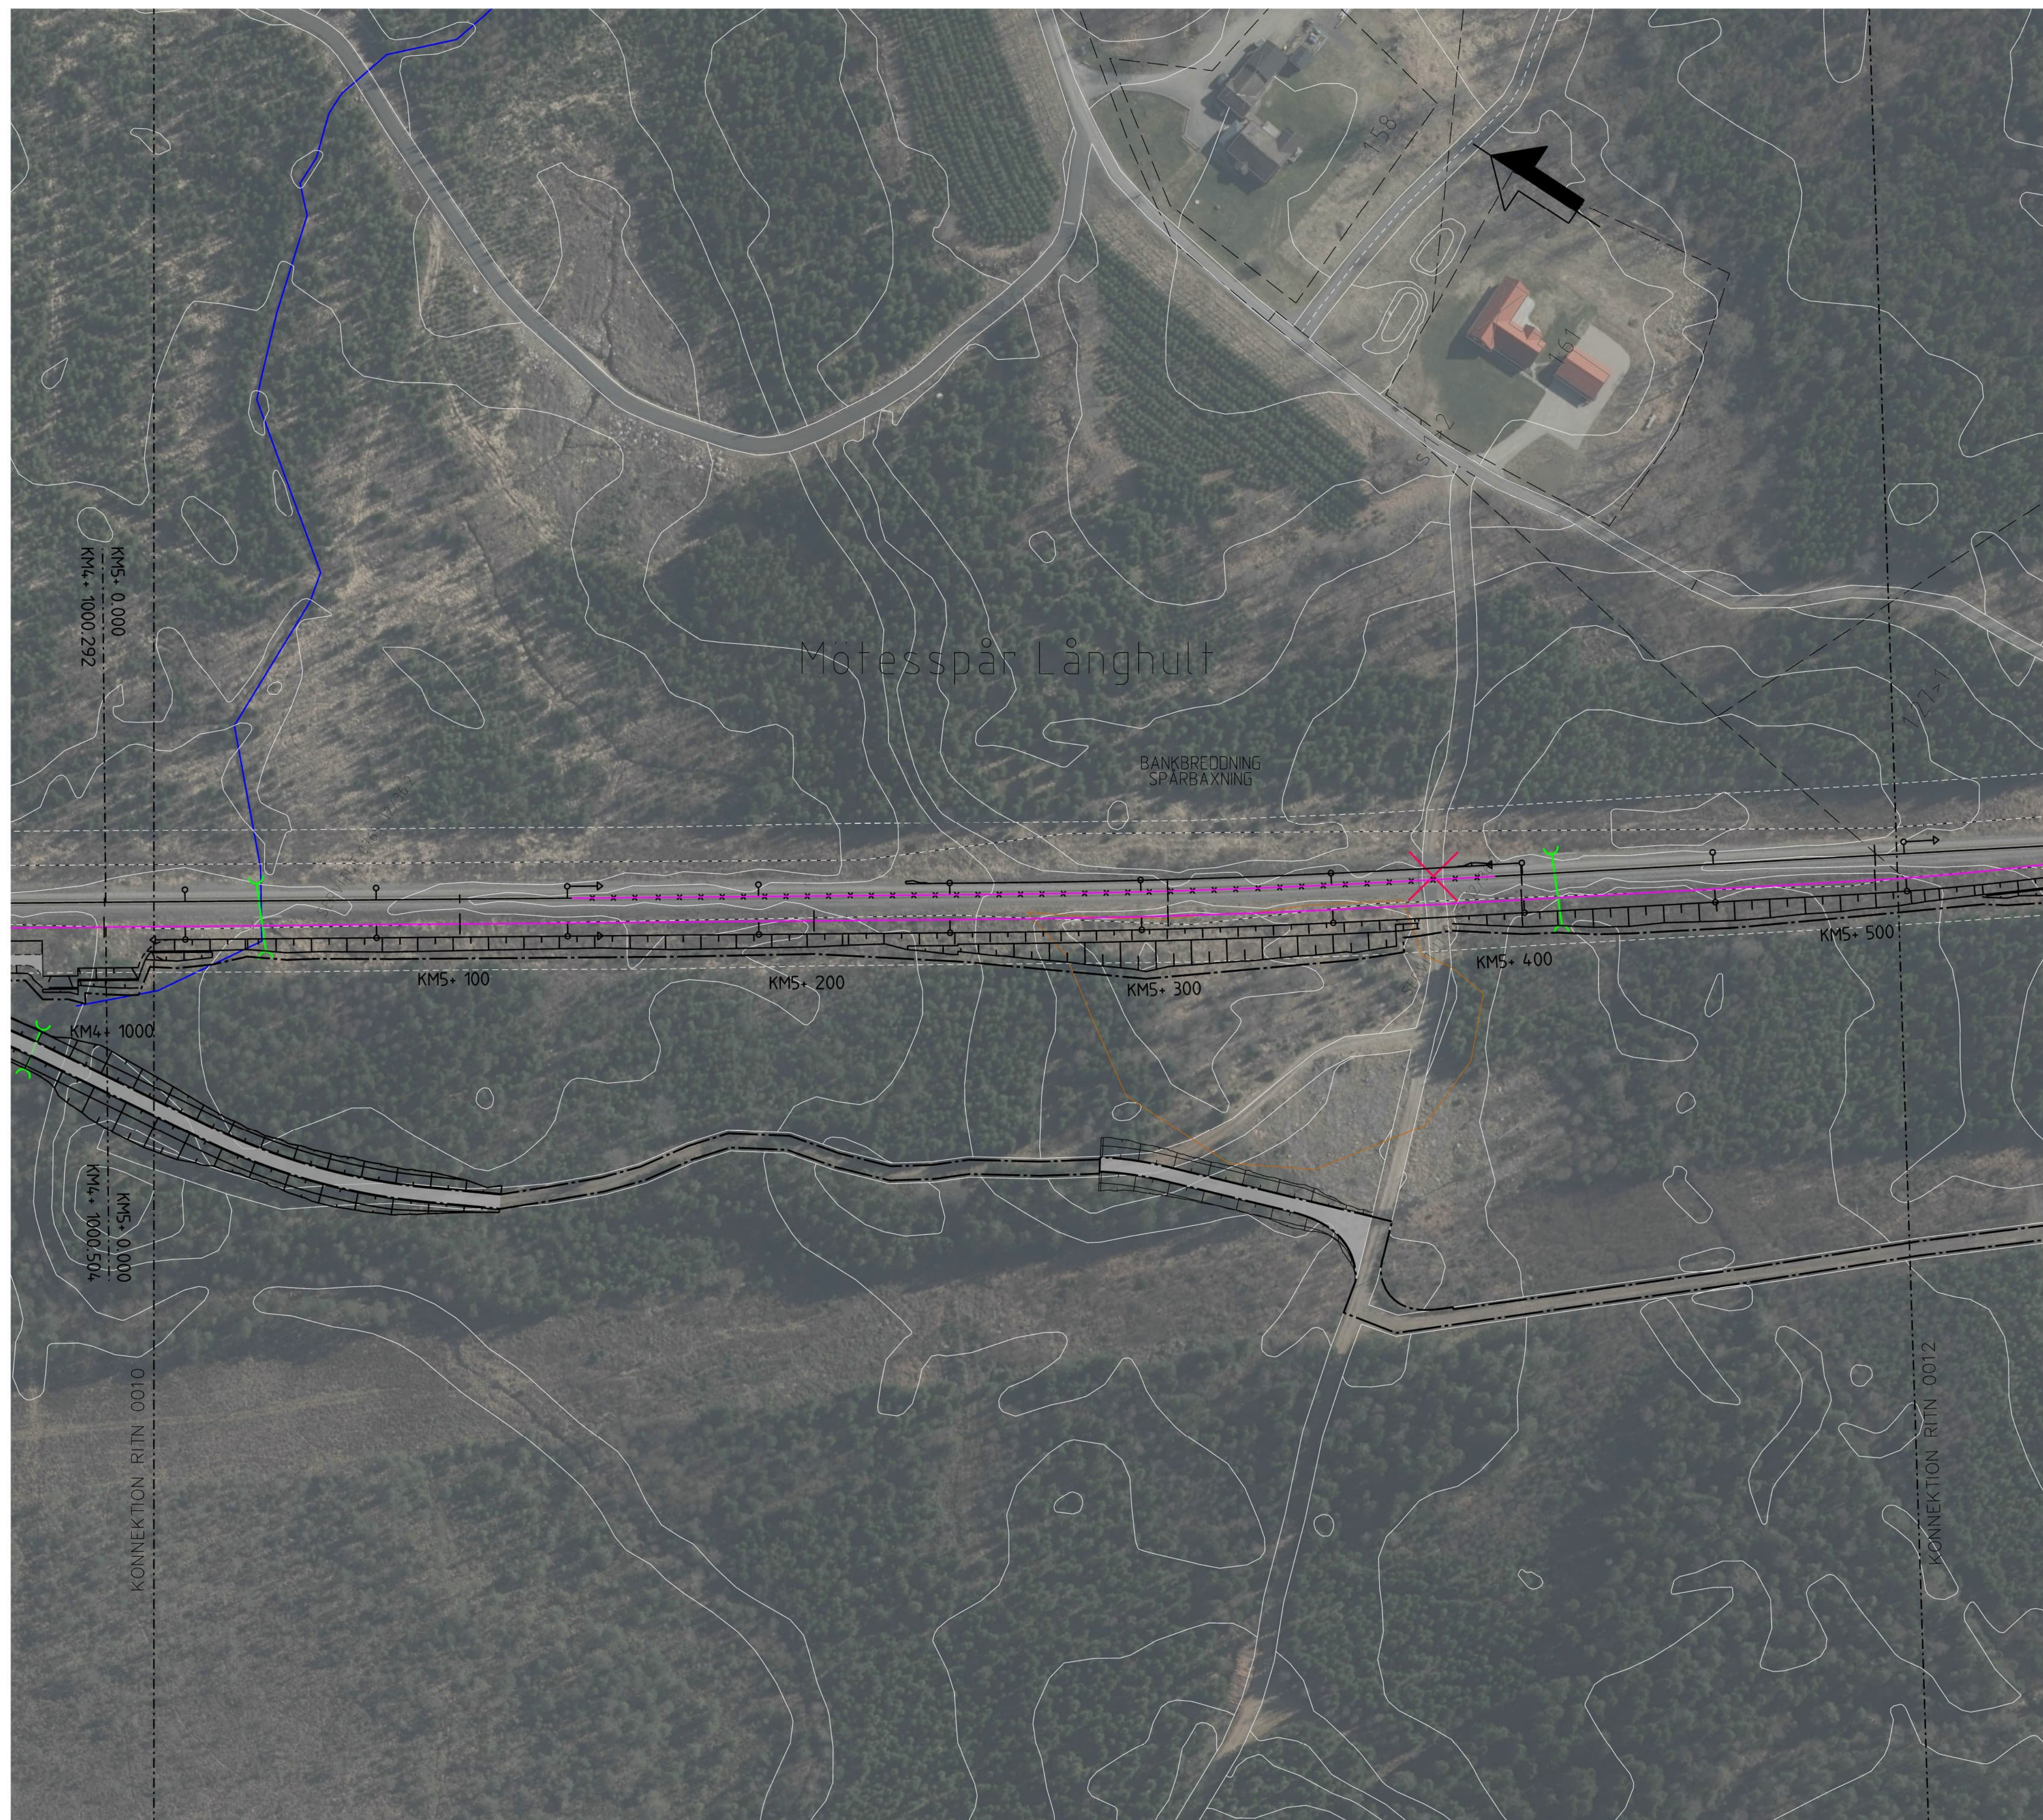

FÖRKLARINGAR

MARKANSPRÅK

----- GRÄNS FÖR JÄRNVÄGSMARK

NY ANLÄGGNING

KM 0+000
+
NYTT/JUSTERAT JÄRNVÄGSSPÅR, SPÄRMITT, MED
LÄNGDMÄTNING OCH NIVÅ RÄLSÖVERKANT

SPÄRVÄXEL

STÄNGSEL

 BULLERSKÄRM

 RÄCKE
 SERVICE-/ERSÄTTNINGSVÄG

[illegible] PLATTFORM

 BRO
KONTAKTLEDNINGSSSTOLPE MED UTLIGGARE

NY/FÖRLÄNGD TRUMMA

MILJÖÅTGÄRD

BEFINTLIGHETER

HÖJDKURVOR

BYGGNAD

_____ JÄRNVÄGSSPÅR, SPÅRMITT

—x—x—x— JÄRNVÄGSSPÅR, SPÅRMITT, UTGÅR

 TRUMMA

 SKYDDSVÄRT TRÄD

ÖVRIGA BETECKNINGAR

— — — LÄNSGRÄNS

— — — TRAKTGRÄNS


— — — — FASTIGHETSGRÄNS

_____ FORNLÄMNING

9:8 FASTIGHETSBETECKNING

 PLANKORSNING SLOPAS


KOORDINATSYSTEM
 PLAN: SWEREF 99 13 30
 HÖJD: RH 2000

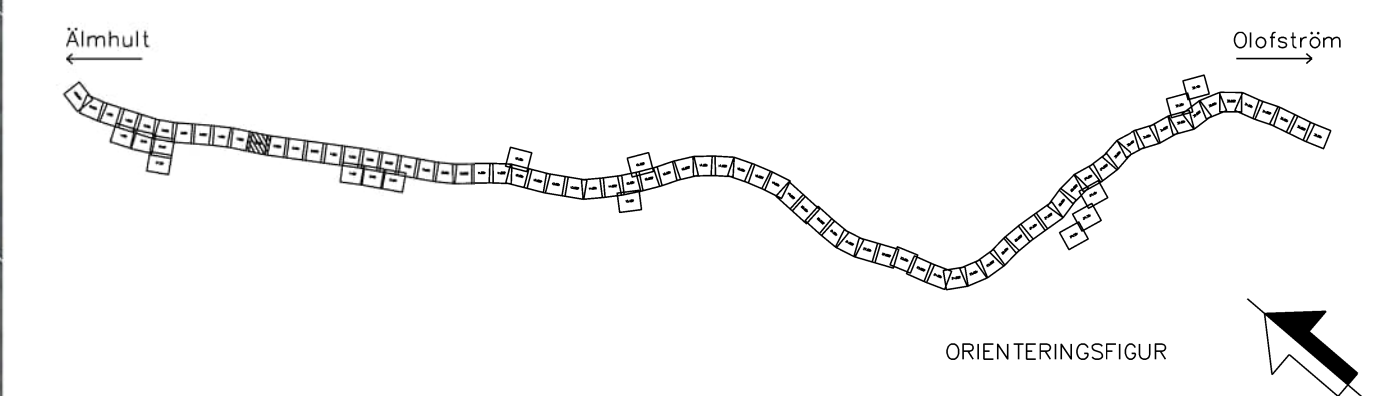

TYP AV PLAN		Järnvägsplan			
LEVERANTÖR	 WSP	ANFÖRNING 5069	LEVERANSÖR/ANDRINGS-PIN	TEKNISKT/BRUKS GEMENSAMT	
WWW.WSP.COM		UPPDRAGSNUMMER 10364519	KONSTRUKTIONSNUMMER	GRÄNSKINNSSTATUS / SYFTE	
 TRAFIKVERKET	ÄLMHULT-TIOLOFSTRÖM SYDOSTLÄNKEN DELEN ÄLMHULT-TIOLOFSTRÖM			HÄNDELSTYP Samrådsdshandling ANSLAGSMET GEMENSAM KLOMETER-METER 5 + 0 - 5 + 500 [BANKEL 851]	
SKAPAD AV WSP/S.Gupta	PLANRITNING Illustrationskarta			RITNINGSGRUPP/PROJEKT SOL-P04-011-34-15-005-005-001-1	
GRANSKAD AV WSP/Y.Högland	DATA 2026-07-03	SKALA 1:1000	FORMAT A1	INSTRUMENT 0011	INSTRUMENT 0012
EGGJÄND AV WSP/A.Alluoka					INSTRUMENT 0012

Denna ritning är Trafikverkets egendom. Allt obehörigt begärande av ritningen beivras enligt lag.

TRAFIKVERKET

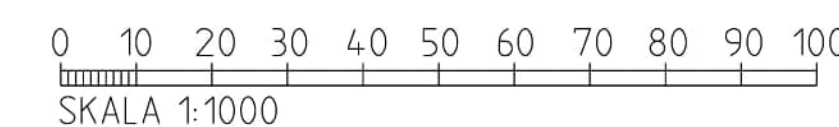

TYP AV PLAN		Järnvägsplan			
LEVERANTÖR	 WSP	ANFÖRNING 5069	LEVERANSÖR/ANDRINGS-PIN	TEKNISKT/BRUKS GEMENSAMT	
WWW.WSP.COM		UPPDRAGSNUMMER 10364519	KONSTRUKTIONSNUMMER	GRÄNSKINNSSTATUS / SYFTE	
 TRAFIKVERKET	ÄLMHULT-TIOLOFSTRÖM SYDOSTLÄNKEN DELEN ÄLMHULT-TIOLOFSTRÖM			HÄNDELSTYP Samrådshandling ANSLAGSNETTYP GEMENSAM KLOMETER-METER 5 +500 - 6 + 0 BANDL 851	
SKAPAD AV WSP/S.Gupta	PLANRITNING Illustrationskarta			RITNINGSNUMMER PROJEKT SOL24P-0134-34-51-005-006-0072	
GRANSKAD AV WSP/Y.Hägglund	DATA 2026-07-03	SKALA 1:1000	FORMAT A1	INSLÄTT 0103	INRÖR
EGGJÄND AV WSP/A.Alluoka					



FÖRKLARINGAR

MARKANSPRÅK

————— GRÄNS FÖR JÄRNVÄGSMARK

NY ANLÄGGNING

KM 0+000
+
NYTT/JUSTERAT JÄRNVÄGSSPÅR, SPÅRMITT, MED
LÄNGDMÄTNING OCH NIVÅ RÄLSÖVERKANT

 SPÄRVÄXEL
 STÄNGSEL
 BULLERSKÄRM

 RÄCKE

 SERVICE-/ERSÄTTNINGSVÄG

 SLÄNT
 PLATTFORM


 BRO
 KONTAKTLEDNINGSSSTOLPE MED UTLIGGARE

NY/FÖRLÄNGD TRUMMA

MILJÖÅTGÄRD

BEFINTLIGHETER

HÖJDKURVOR
RYGGNAD

— JÄRNVÄGSSPÅR, SPÅRMITT


—x—x—x— JÄRNVÄGSSPÅR, SPÅRMITT, UTGÅR

 TRUMMA
 SKYDDSVÄRT TRÄD

ÖVRIGA BETECKNINGAR

— — — — —	LÄNSGRÄNS
— — — — —	TRAKTGRÄNS
— — — — —	FASTIGHETSGRÄNS
—————	FÖRNLÄMNING
9:8	FASTIGHETSBETECKNING
X	PLANKÖRSNING SLOPAS

KOORDINATSYSTEM
 PLAN: SWEREF 99 13 30
 HÖJD: RH 2000

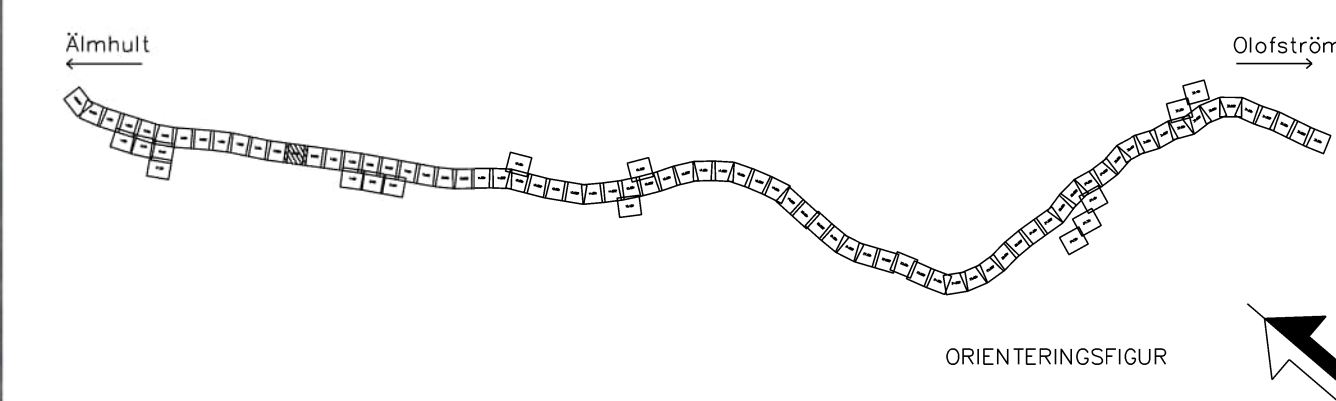


TYP AV PLAN		Järnvägsplan			
LEVERANTÖR		ANVÄNING	LEVERANS/ÄRDRINGS-PM	TEKNISKA	
		5069		GEMENSAMT	
WWW.WSP.COM		UPPDRAGSNUMMER	KONSTRUKTIONSNUMMER	GRÄNSGINGSSTATUS / SYFTE	
		10366519			
 TRAFIKVERKET		ÄLMHULT - (OLOFSTRÖM) SYDOSTLÄNKEN DELEN ÄLMHULT - OLOFSTRÖM		HANDELSTYP Samrådshandling	
SKAPAD AV WSP / S Gupta		PLANRITNING Illustrationskarta		ANVÄNDNINGSTYP GEMENSAM	
GRANSKAD AV WSP / Y Hägglund				RITNINGSGRUPP SOU-P04-01-34-15-006-006-000-013	
GRANSKAD AV WSP / A Alluoka		DATUM 2026-07-03		SKALA 1:1000	
		FORMAT A1		RITNINGSGRUPP FÖRVALTNING SOU-P04-01-34-15-006-006-000-013	
				RITNINGSGRUPP 0013	
				RITNINGSGRUPP 0013	

0 10 20 30 40 50 60 70 80 90 100
SKALA 1:1000

Denna ritning är Trafikverkets egendom. Allt obehörigt
begagnande av ritningen beivras enligt lag.

Beskrivning av Trafikverkets ägdom. Allt delat
beskrivning av Trafikverkets ägdom. Allt delat
Trafikverket

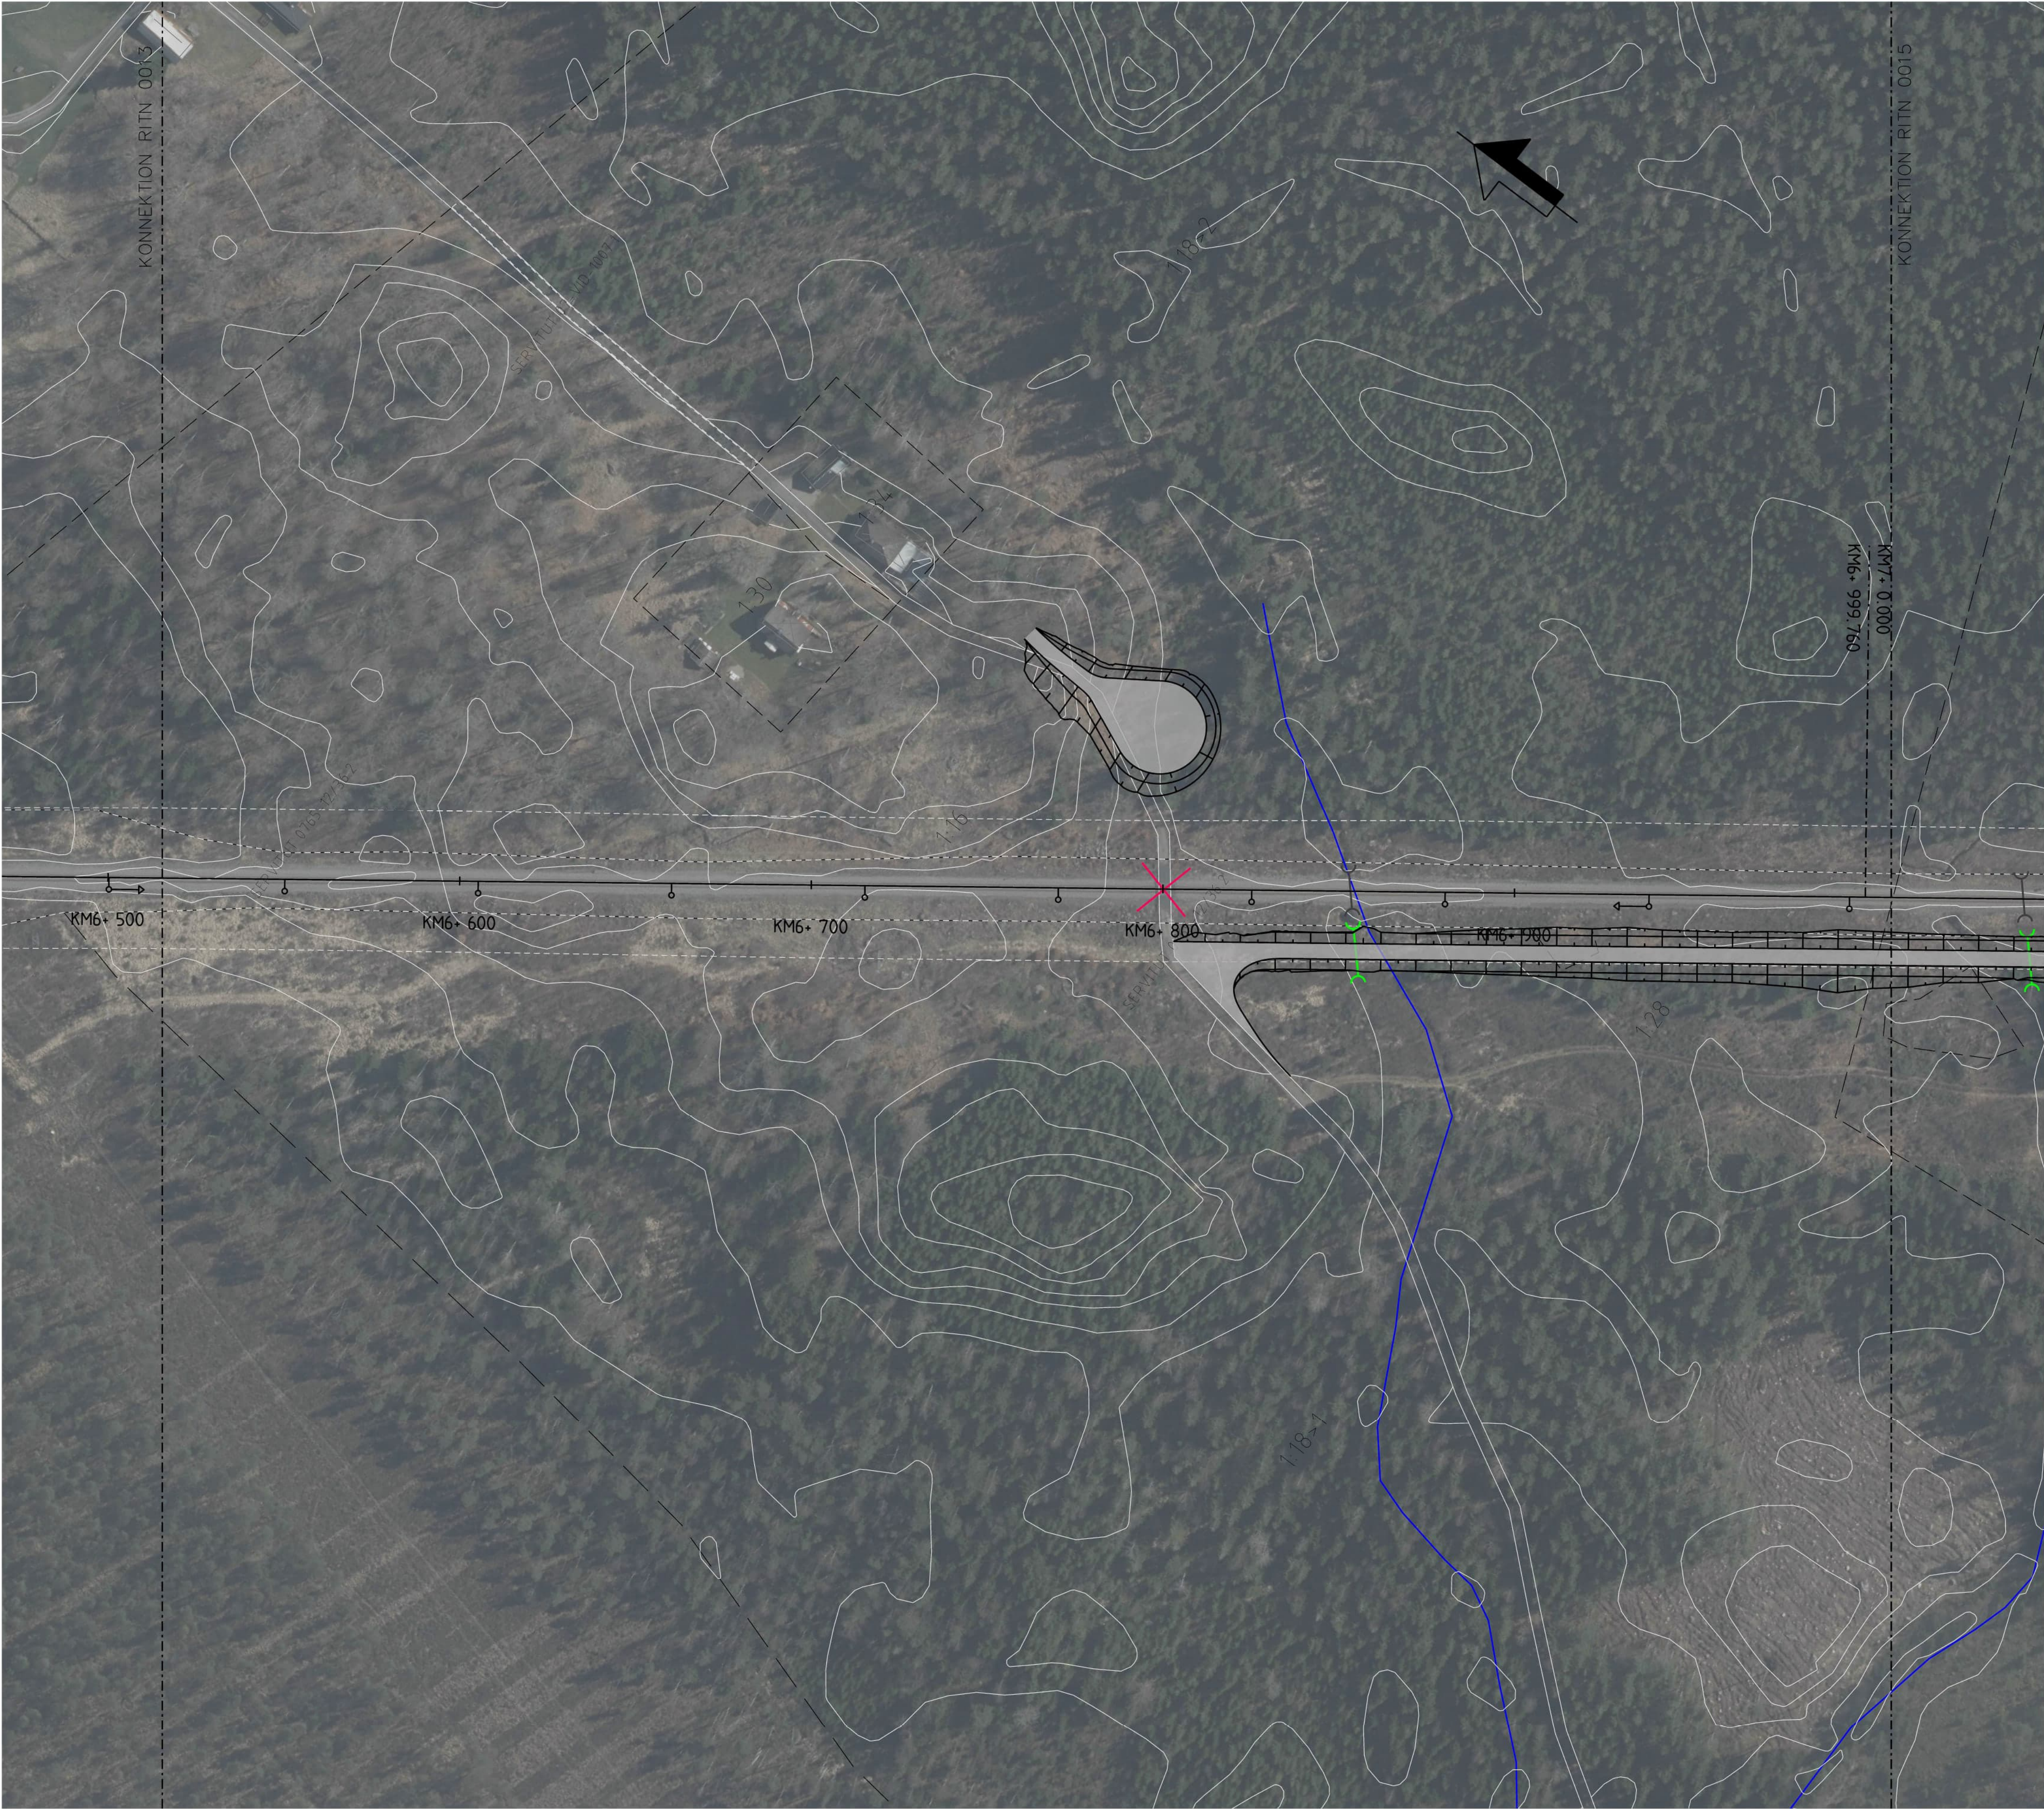

FÖRKLARINGAR

MARKANSPRÅK

GRÄNS FÖR JÄRNVÄGSMARK

NY ANLÄGGNING

- KM 0+000 NYTT/JUSTERAT JÄRNVÄGSSPÅR, SPÅRMITT, MED LÄNGDMÄTNING OCH NIVÅ RÄLSÖVERKANT
- SPÅRVÄXEL
- STÄNGSEL
- BULLERSKÄRM
- RÄCKE
- SERVICE-/ERSÄTTNINGSVÄG
- SLÄNT
- PLATTFORM
- BRO
- KONTAKTLEDNINGSTOLPE MED UTLIGGARE
- NY/FÖRLÄNGD TRUMMA
- MILJÖÄTGÄRD


BEFINTLIGHETER

- HÖJDKURVOR
- BYGGNAD
- JÄRNVÄGSSPÅR, SPÅRMITT
- JÄRNVÄGSSPÅR, SPÅRMITT, UTGÅR
- TRUMMA
- SKYDDSVÄRT TRÄD

ÖVRIGA BETECKNINGAR

- LÄNSGRÄNS
- TRAKTGRÄNS
- FASTIGHETSGRÄNS
- FÖRNLÄMNING
- FASTIGHETSBECKENNING
- PLANKORSNING SLOPAS

KOORDINATSYSTEM
PLAN: SWEREF 99 13 30
HÖJD: RH 2000

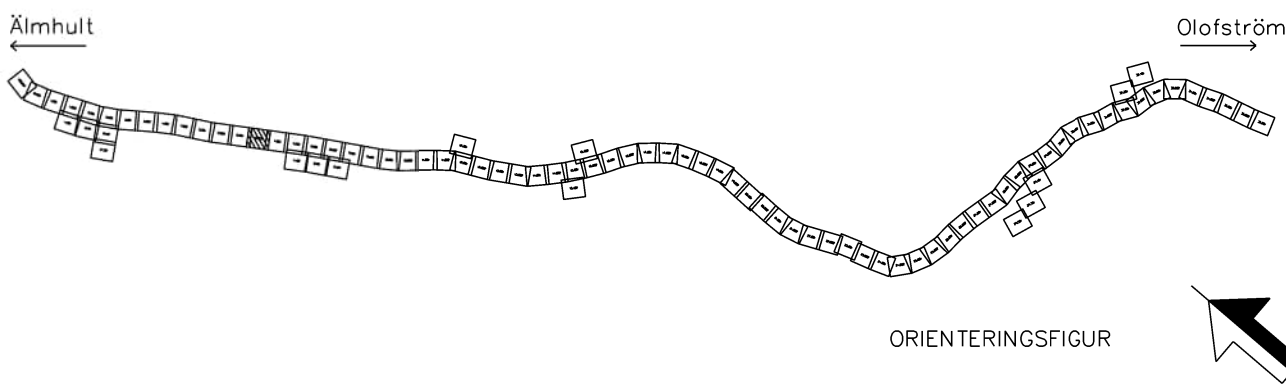

TYP AV PLAN			
Järnvägsplan			
LEVERANTÖR	AVDELNING	LEVERANS/ÄNDRINGS-PM	TEKNISKTÄGGE
www.wsp.com	5069		GEMENSAMT
	UPPDRAGSNUMMER	KONSTRUKTIONSNUMMER	GRANSKINGSSTATUS / SYFTE
	10364519		
	SKAPAD AV	GRANSKAD AV	HANDLINGSSTYP
	WSP/S.Gupta	WSP/Y.Höglund	Samrådshandling
			ANLÄGGNINGSTYP
			GEMENSAMT
			KILOMETER
			6 +500 - 7 +0
			BANL
			851
			RITNINGEN
			PLANRITNING
			Illustrationskarta
			RITNINGEN
			SOLP04-01-341-51-006_007-0014
			BLAD
			NÄSTA BLAD
			ANER
			0014
			0015

0 10 20 30 40 50 60 70 80 90 100
SKALA 1:1000