


Den här ritningen är Trafikverkets egendom. Allt obehörigt kopierande eller utlåning är straffbart enligt 17 kap. 1 § Brottsbalken (1999:23).

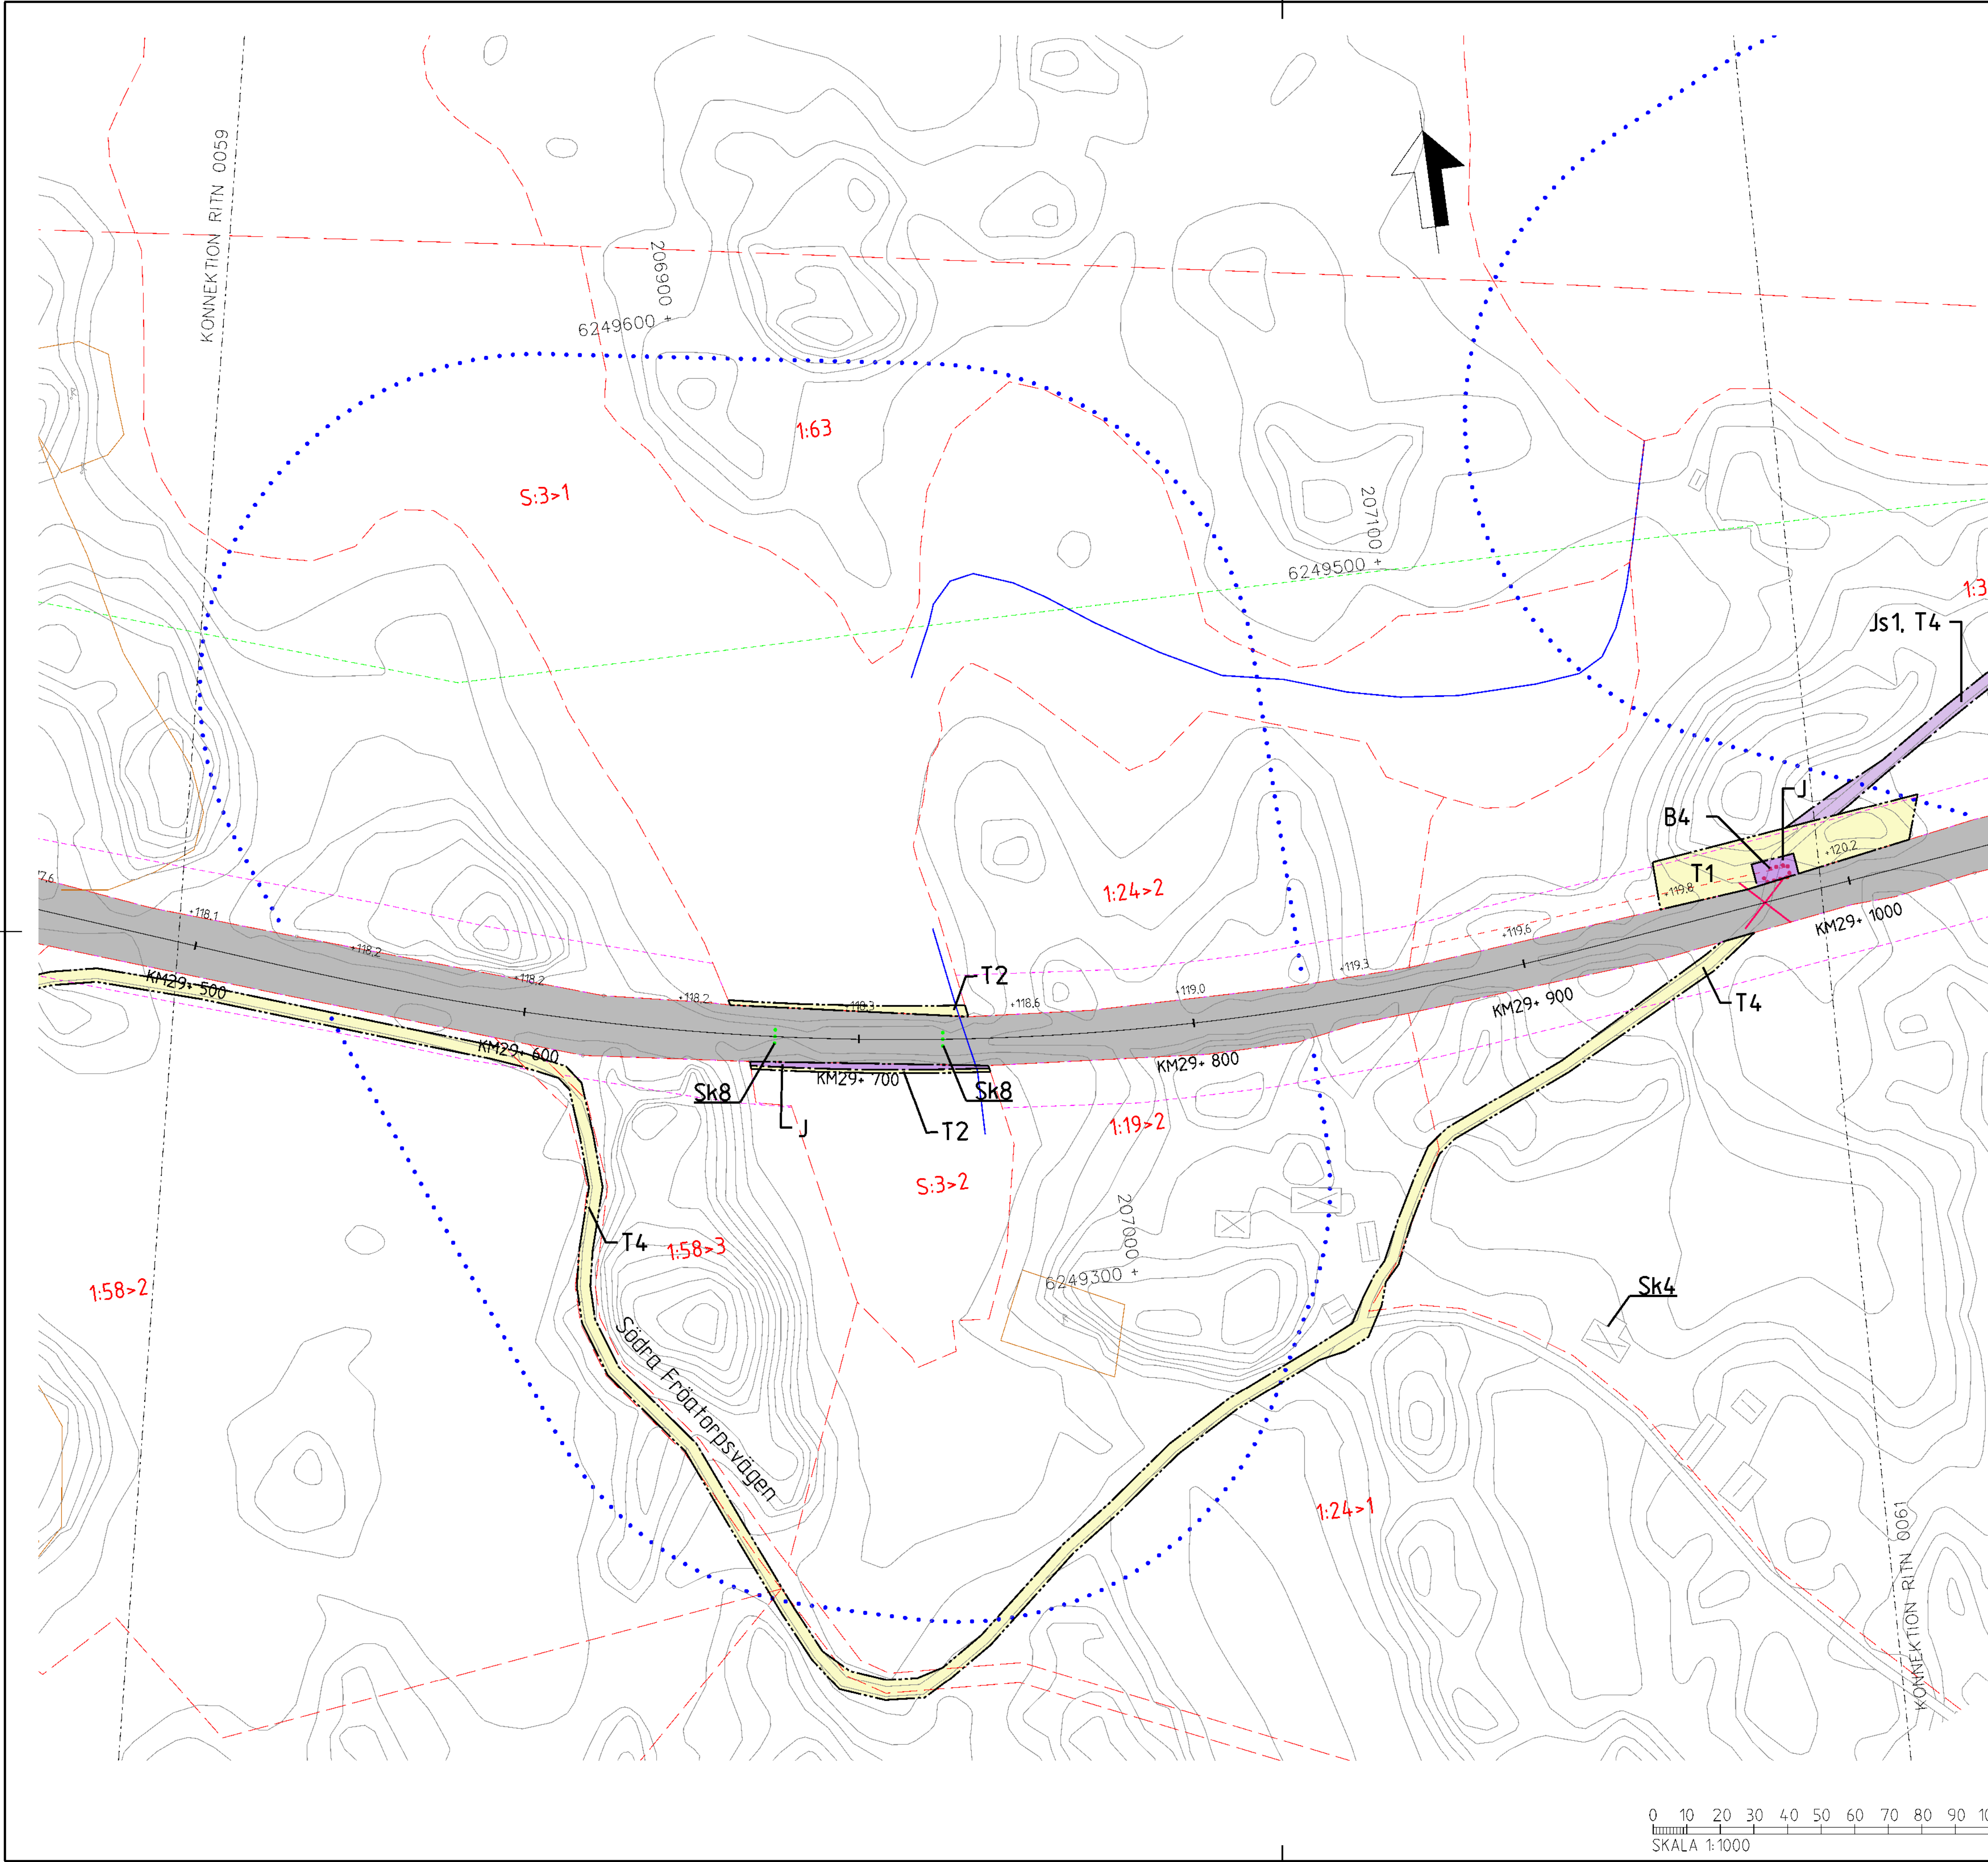

TECKENFÖRKLARING

NYA MARKANSPRÅK

- GRÄNS FÖR JÄRNVÄGSPLAN
- GRÄNS FÖR JÄRNVÄGSMARK
- AVGRÄNSNING MELLAN OLIKA TYPER AV MARKANSPRÅK
- NY JÄRNVÄGSMARK MED ÄGANDERÄTT
- NY JÄRNVÄGSMARK MED SERVITUTSRÄTT
- NYTT VÄGOMRÅDE MED VÄGRÄTT
- BEFINTLIG JÄRNVÄGSMARK MED ÄGANDERÄTT OCH NYTT VÄGOMRÅDE MED INSKRÄNKT VÄGRÄTT
- TILLFÄLLIG NYTTJANDERÄTT

- T1 - TILLFÄLLIG NYTTJANDERÄTT FÖR ETABLERING OCH UPPLAG
- T2 - TILLFÄLLIG NYTTJANDERÄTT FÖR ANLÄGGNINGSARBETE
- T3 - TILLFÄLLIG NYTTJANDERÄTT FÖR ARBETS- OCH TRANSPORTVÄG
- T4 - TILLFÄLLIG NYTTJANDERÄTT FÖR ARBETS- OCH TRANSPORTVÄG ÖPPEN FÖR ANNAN TRAFIK
- T5 - TILLFÄLLIG NYTTJANDERÄTT FÖR TILLFÄLLIG VÄG FÖR OMLEDNING

NY ANLÄGGNING

- NYTT/JUSTERAT JÄRNVÄGSSPÅR, SPÅRMITT MED LÄNGDMÄTNINGSSTRECK OCH HÖJDSÄTTNING
- NY VÄG VÄGBANEKANTERMED LÄNGDMÄTNINGSSTRECK OCH HÖJDSÄTTNING
- STÄNGSEL (PERSONSKYDD ELLER VILT)
- NY SPÅRVÄXEL
- NY BRO
- NY PLATTFORM

SKYDDSATGÄRDER OCH FÖRSIKTIGHETSMÅTT

- MARKERING ELLER AVGRÄNSNING AV SKYDDSATGÄRDER OCH FÖRSIKTIGHETSMÅTT
- SK1 - JÄRNVÄGSNÄRA BULLERSKYDDSSKÄRM (2,5 M ÖVER RÄLS ÖVERKANT)
- SK2 - JÄRNVÄGSNÄRA BULLERSKYDDSSKÄRM (3,0 M ÖVER RÄLS ÖVERKANT)
- SK3 - JÄRNVÄGSNÄRA BULLERSKYDDSVALL (3,0 M ÖVER RÄLS ÖVERKANT)
- SK4 - FASTIGHETSNÄRA BULLERSKYDD, FASAD- FÖNSTERÄTGÄRD
- SK5 - FASTIGHETSNÄRA BULLERSKYDD, LOKAL SKÄRM PÅ UTEPLATS
- SK6 - JÄRNVÄGSNÄRA BULLERSKYDDSSKÄRM (5,0 M ÖVER RÄLS ÖVERKANT)
- SK7 - FÄGELAVVISARE
- SK8 - GRÖDDJURSPASSAGE
- SK9 - PASSAGE FÖR SMÅ OCH MEDELSTORA DÄGGDJUR
- SK10 - PASSAGE FÖR STORA DÄGGDJUR

ÅTGÄRDER SOM UNDANTAS KRAV PÅ BYGGLOV

- B1 - BYGGLOV KRÄVS INTE FÖR BULLERSKYDDSSKÄRM/VALL
- B2 - BYGGLOV KRÄVS INTE FÖR UPPLAG
- B3 - BYGGLOV KRÄVS INTE FÖR TRANSFORMATIONER
- B4 - BYGGLOV KRÄVS INTE FÖR TEKNIKBYGGNADER

VERKSAMHETER SOM UNDANTAS FRÅN FÖRBUD ENLIGT MILJÖBALKEN

- MARKERING ELLER AVGRÄNSNING AV BIOTOPSKYDD
- MARKERING ELLER AVGRÄNSNING AV STRANDSKYDD

FÖRBUDEN SOM AVSER VERKSAMHET ELLER ÅTGÄRD INOM GENERELLT BIOTOPSKYDDSSOMRÅDE (7:11 2 st MILJÖBALKEN) GÄLLER INTE BYGGANDE AV ALLMÄN VÄG/JÄRNVÄG. SKYLDIGHETEN ATT GÖRA ANMÄLAN FÖR SAMRÅD ENLIGT 12:6 MILJÖBALKEN GÄLLER INTE FÖR DE VERKSAMHETER OCH ÅTGÄRDER SOM BEHOVS FÖR ATT BYGGA VÄGEN/JÄRNVÄGEN OCH SOM FASTSTÄLLS OCH INGÅR I VÄGOMRÅDE FÖR ALLMÄN VÄG/JÄRNVÄGSMARK ELLER OMRÅDE FÖR TILLFÄLLIG NYTTJANDERÄTT.

SÄRSKILDA BESLUT SOM TAS I SAMBAND MED FASTSTÄLLELSE AV JÄRNVÄGSPLAN


- INDRAGNING AV VÄG FRÅN ALLMÄNT UNDERHÅLL

ÖVRIGA BETECKNINGAR PÅ PLANKARTAN

- BEFINTLIG TRAFIKVERKETS FASTIGHET FÖR JÄRNVÄGSÄNDAMÅL
- BEFINTLIG BYGGNAD
- BEFINTLIG VÄG
- KOORDINATKRYSS
- SLÄNT
- TRAKTGRÄNS
- FASTIGHETSGRÄNS
- LEDNINGSRÄTT
- SERVITUT
- GEMENSAMHETSANLÄGGNING
- BEFINTLIG SPÅR
- BÄCK/DIKE
- STRANDLINJE
- LÄNSGRÄNS
- PLANKORSNING SOM RIVS


DATUM GRUNDKARTA: 2024-08-08. DATUM FASTIGHESKARTA: 2025-09-15

KOORDINATSYSTEM
PLAN: SWEREF 99 13 30
HÖJD: RH 2000

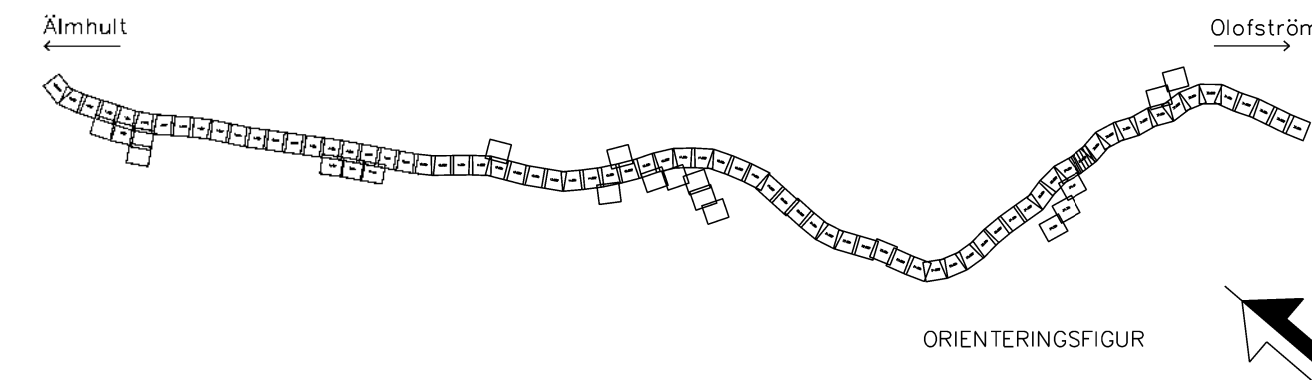


JÄRNVÄGSPLAN			
LEVERANTÖR	WSP	TEKNISKT/ANLÄGGS-PM	GEMENSAMT
WWW.WSP.COM	UPPDRAGSNUMMER 10364519	KONSTRUKTIONSNUMMER	GRANSKNINGSSTATUS / SYFTE
SKAPAD AV WSP/S.Gupta	ÄLMHULT-OLOFSTRÖM	HANDLINGSSTYP Samrådshandling	ANLÄGGSSTYP GEMENSAM
GRANSKAD AV WSP/Y.Höglund	PLANRITNING Plankarta	RIKSNUMMER 29-500 - 30-0	BLAD 430
BEGRÄNSAD AV WSP/A.Allouko	SKALA 1:1000	FORMAT A1	RIKSNUMMER FÖRVALTNING 0060
DATUM 2026-08-24	BLAD 0061	ANMÄRKNING	

0 10 20 30 40 50 60 70 80 90 100
SKALA 1:1000

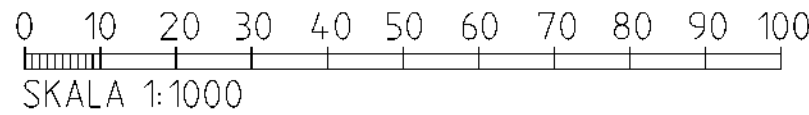

TYP AV PLAN		JÄRNVÄGSPLAN			
LEVERANTÖR		ANLÄGGNING	LEVANS/ÄDRINGS-PM	TEKNIKOMRÅDE	
		50619		GEMENSAMT	
WWW.WSP.COM		UPPRÄGGSNUMMER	KONSTRUKTIONSNUMMER	GRANSKNINGSSTATUS / SYFTE	
		10364519			
 TRAFIKVERKET	ÄLMHULT-T(OLOFSTRÖM)		HÄNDELSESTYP		
	SYDÖSTLÄNKEN DELEN ÄLMHULT-OLOFSTRÖM		Samrådshandling		
SKAPAD AV			ANLÄGGNINGSTYP		
WSP/S.Gupta			GEMENSAM		
GRANSKAD AV	PLANRITNING		KOLORITER-METER		
WSP/Y.Häglund	Planritarka		30+0 - - - 30+500		
BEGYNNAN AV	DATUM	SKALA	FORMAT	RTITNINGSNUMMER FÖRVALTNING	BANLÄNKA
WSP/A.Alluoka	2026-08-24	1:1000	A1		430
				BLAD	NÄSTA BLAD
				0061	0062
					ANDRA

Den här ritningen är Trafikverkets egendom. Allt obehörigt
kopierande eller utnyttjande är straffbart enligt
Trafikverket

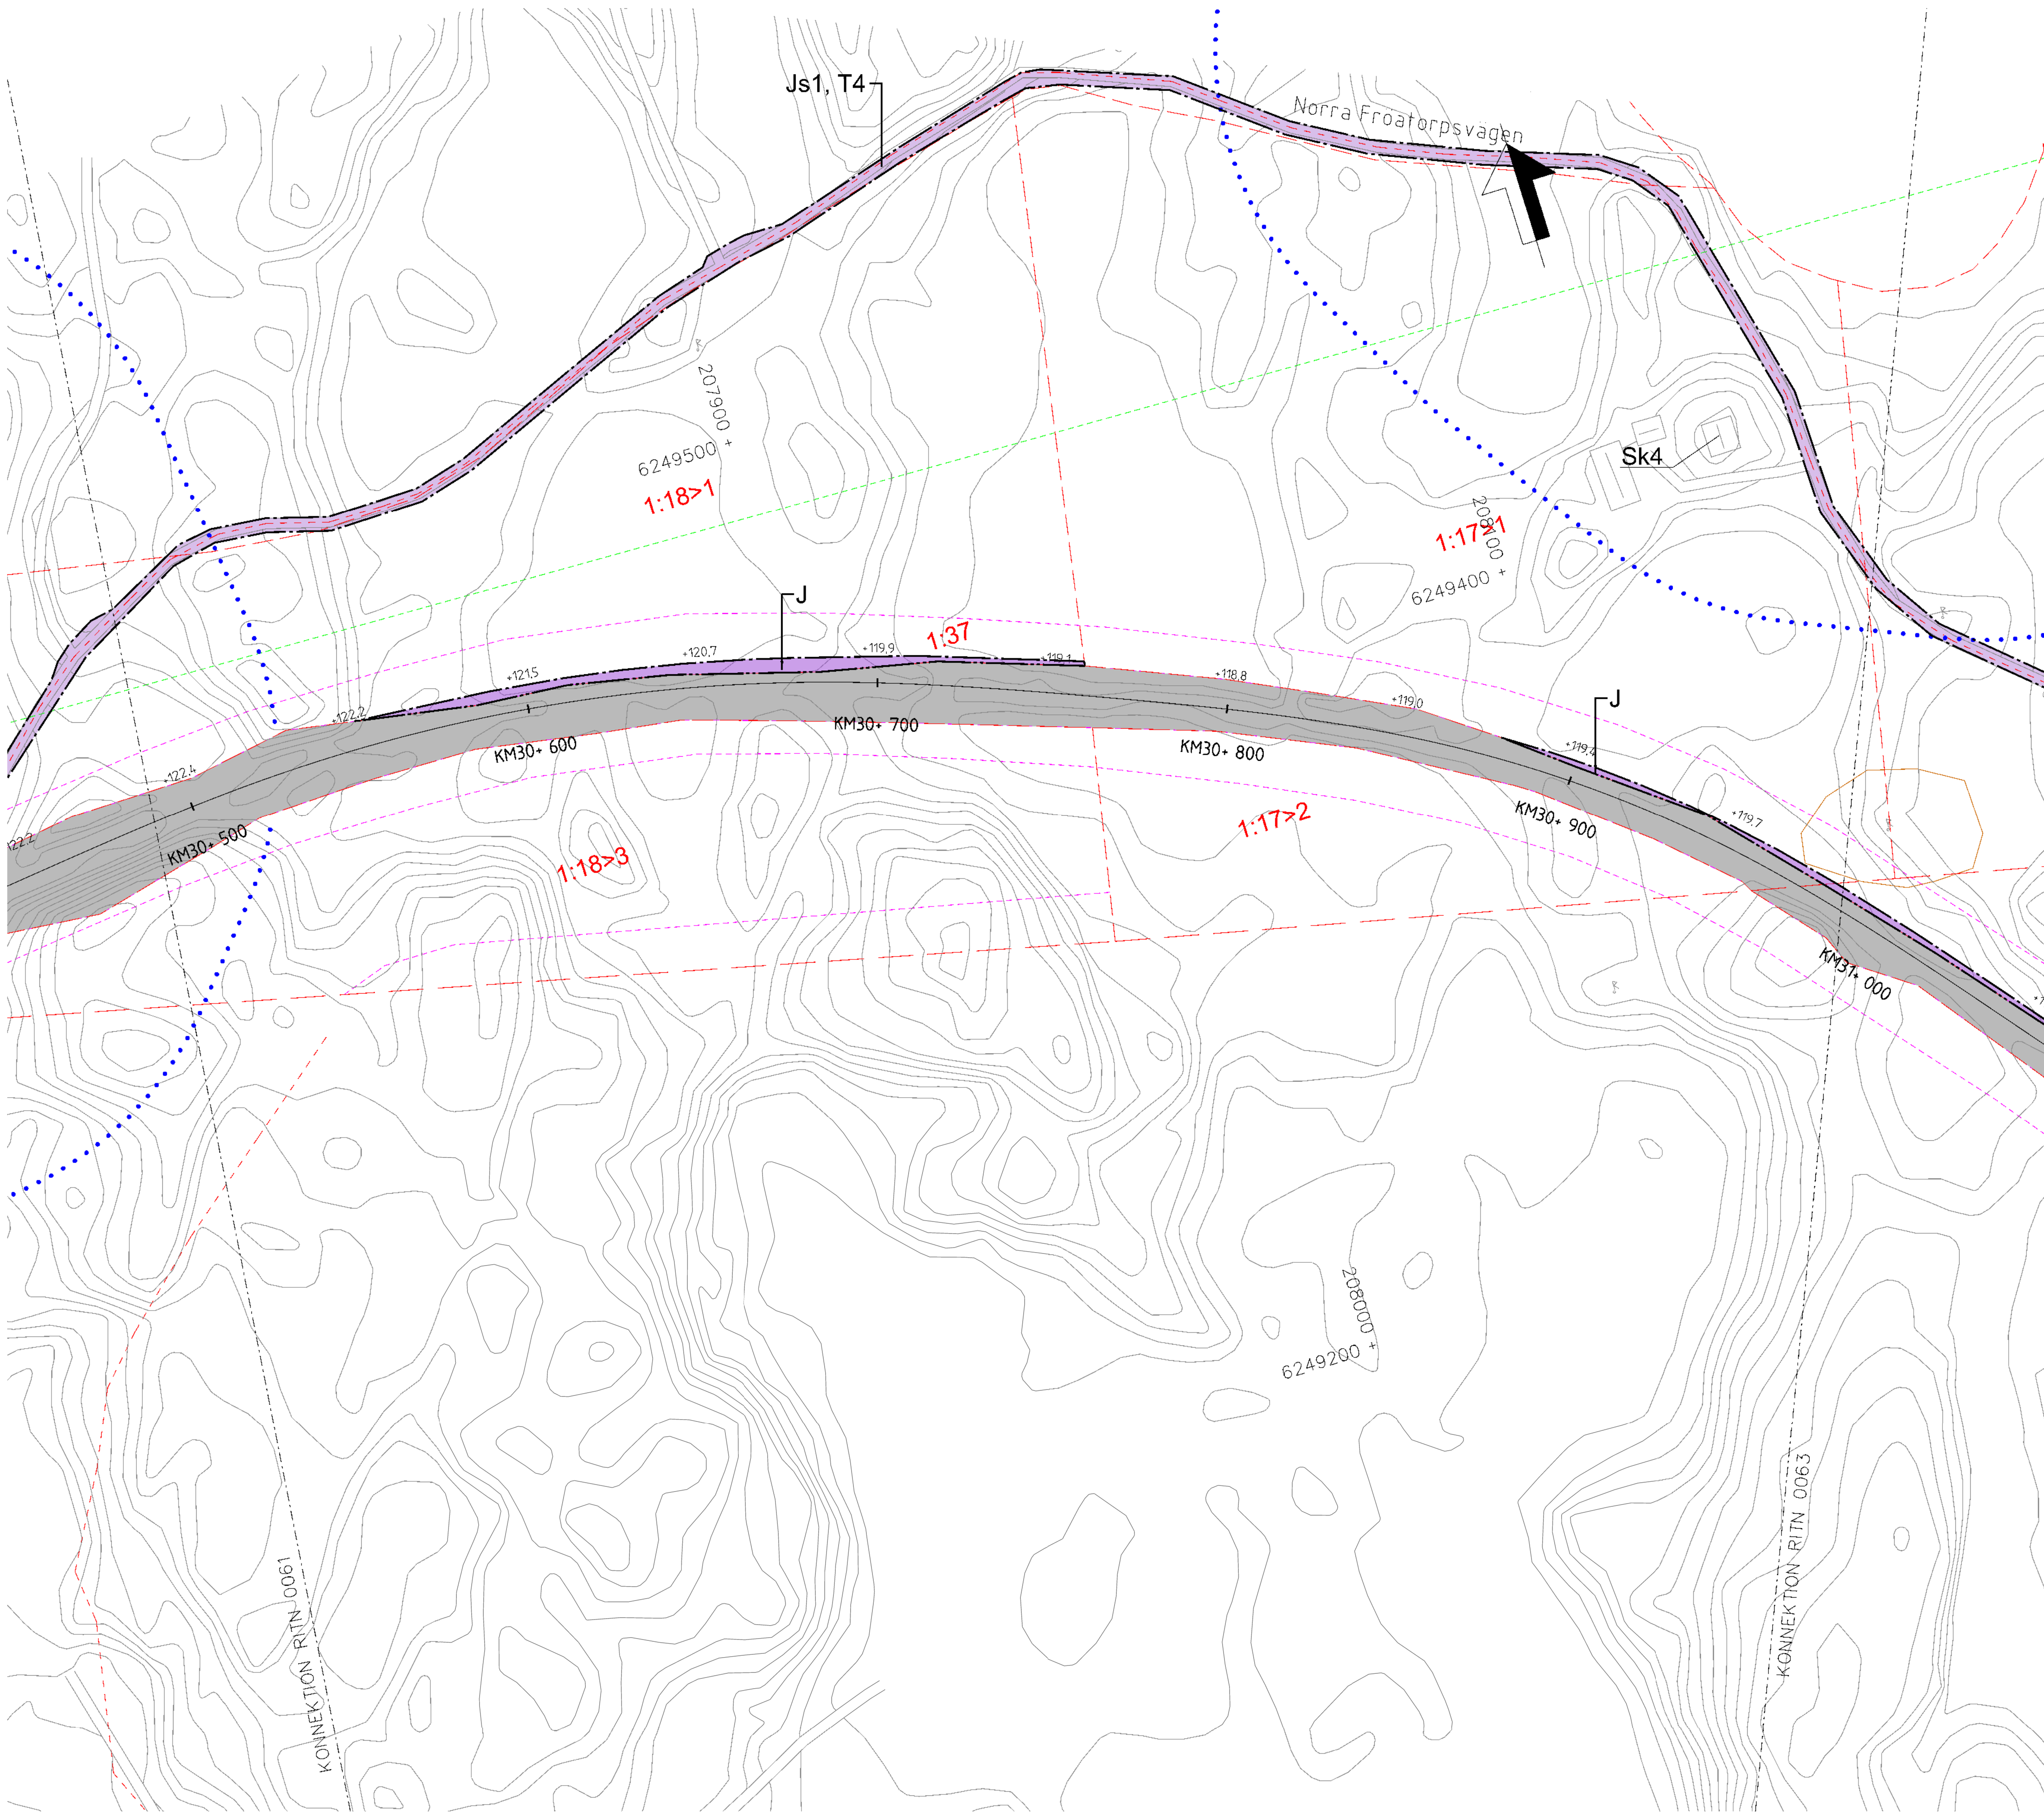

TECKENFÖRKLARING

NYA MARKANSPRÅK

- ++ GRÄNS FÖR JÄRNVÄGSPLAN
- GRÄNS FÖR JÄRNVÄGSMARK
- AVGRÄNSNING MELLAN OLIKA TYPER AV MARKANSPRÅK

- J NY JÄRNVÄGSMARK MED ÄGANDERÄTT
- Js NY JÄRNVÄGSMARK MED SERVITUTSRÄTT

- Js1 - SERVITUT FÖR SERVICEVÄG
- Js2 - SERVITUT FÖR TRÄDSÄKRING
- Js3 - SERVITUT FÖR TRÄDSÄKRING MED SÄRSKILD HÄNSYN
- Js4 - SERVITUT FÖR UNDERHÅLL AV BULLERSKYDDSSKÄRM
- Js5 - SERVITUT FÖR UNDERHÅLL AV STÄNGSEL
- Js6 - SERVITUT FÖR JÄRNVÄGSBRÖ

- V NYTT VÄGOMRÅDE MED VÄGRÄTT
- JM BEFINTLIG JÄRNVÄGSMARK MED ÄGANDERÄTT OCH NYTT VÄGOMRÅDE MED INSKRÄNKT VÄGRÄTT
- T TILLFÄLLIG NYTTJANDERÄTT

- T1 - TILLFÄLLIG NYTTJANDERÄTT FÖR ETABLERING OCH UPPLAG
- T2 - TILLFÄLLIG NYTTJANDERÄTT FÖR ANLÄGGNINGSARBETE
- T3 - TILLFÄLLIG NYTTJANDERÄTT FÖR ARBETS- OCH TRANSPORTVÄG
- T4 - TILLFÄLLIG NYTTJANDERÄTT FÖR ARBETS- OCH TRANSPORTVÄG ÖPPEN FÖR ANNAN TRAFIK
- T5 - TILLFÄLLIG NYTTJANDERÄTT FÖR TILLFÄLLIG VÄG FÖR OMLEDNING

NY ANLÄGGNING

- +YY.Ym NYTT/JUSTERAT JÄRNVÄGSSPÅR, SPÅRMITT MED LÄNGDMÄTNINGSSTRECK OCH HÖJDSÄTTNING
- YYY+YYY NY VÄG VÄGBANEKANTERMED LÄNGDMÄTNINGSSTRECK OCH HÖJDSÄTTNING
- STÄNGSEL (PERSONSKYDD ELLER VILT)
- NY SPÅRVÄXEL
- NY BRÖ
- NY PLATTFORM

SKYDDSGÄRDER OCH FÖRSIKTIGHETSMÅTT

- ... MARKERING ELLER AVGRÄNSNING AV SKYDDSGÄRDER OCH FÖRSIKTIGHETSMÅTT
- Sk1 - JÄRNVÄGSNÄRA BULLERSKYDDSSKÄRM (2,5 M ÖVER RÄLS ÖVERKANT)
- Sk2 - JÄRNVÄGSNÄRA BULLERSKYDDSSKÄRM (3,0 M ÖVER RÄLS ÖVERKANT)
- Sk3 - JÄRNVÄGSNÄRA BULLERSKYDDSVALL (3,0 M ÖVER RÄLS ÖVERKANT)
- Sk4 - FASTIGHETSNÄRA BULLERSKYDD, FASAD- FÖNSTERÄTGÄRD
- Sk5 - FASTIGHETSNÄRA BULLERSKYDD, LOKAL SKÄRM PÅ UTEPLATS
- Sk6 - JÄRNVÄGSNÄRA BULLERSKYDDSSKÄRM (5,0 M ÖVER RÄLS ÖVERKANT)
- Sk7 - FÄGELAVVISARE
- Sk8 - GRÖDDJURSPASSAGE
- Sk9 - PASSAGE FÖR SMÅ OCH MEDELSTORA DÄGGDJUR
- Sk10 - PASSAGE FÖR STORA DÄGGDJUR

ÅTGÄRDER SOM UNDANTAS KRAV PÅ BYGGLOV

- B1 - BYGGLOV KRÄVS INTE FÖR BULLERSKYDDSSKÄRM/VALL
- B2 - BYGGLOV KRÄVS INTE FÖR UPPLAG
- B3 - BYGGLOV KRÄVS INTE FÖR TRANSFORMATIONER
- B4 - BYGGLOV KRÄVS INTE FÖR TEKNIKBYGGNADER

VERKSAMHETER SOM UNDANTAS FRÅN FÖRBUD ENLIGT MILJÖBALKEN

- ... MARKERING ELLER AVGRÄNSNING AV BIOTOPSKYDD
- ... MARKERING ELLER AVGRÄNSNING AV STRANDSKYDD

FÖRBUDEN SOM AVSER VERKSAMHET ELLER ÅTGÄRD INOM GENERELLT BIOTOPSKYDDSSOMRÅDE (7:11 2 st MILJÖBALKEN) GÄLLER INTE BYGGANDE AV ALLMÄN VÄG/JÄRNVÄG. SKYDDIGHETEN ATT GÖRA ANMÄLAN FÖR SAMRÅD ENLIGT 12:6 MILJÖBALKEN GÄLLER INTE FÖR DE VERKSAMHETER OCH ÅTGÄRDER SOM BEHOVS FÖR ATT BYGGA VÄGEN/JÄRNVÄGEN OCH SOM FASTSTÄLLTS OCH INGÅR I VÄGOMRÅDE FÖR ALLMÄN VÄG/JÄRNVÄGSMARK ELLER OMRÅDE FÖR TILLFÄLLIG NYTTJANDERÄTT.

SÄRSKILDA BESLUT SOM TAS I SAMBAND MED FASTSTÄLLELSE AV JÄRNVÄGSPLAN


- X X X INDRAGNING AV VÄG FRÅN ALLMÄNT UNDERHÅLL

ÖVRIGA BETECKNINGAR PÅ PLANKARTAN

- BEFINTLIG TRAFIKVERKETS FASTIGHET FÖR JÄRNVÄGSÄNDAMÅL
- BEFINTLIG BYGGNAD
- BEFINTLIG VÄG
- COORDINATKRYSS
- SLÄNT
- TRAKTGRÄNS
- FASTIGHETSGRÄNS
- LEDNINGSRÄTT
- SERVITUT
- GEMENSAMHETSANLÄGGNING
- BEFINTLIG SPÅR
- BÄCK/DIKE
- STRANDLINJE
- LÄNSGRÄNS
- PLANKORSNING SOM RIVS


DATUM GRUNDKARTA: 2024-08-08. DATUM FASTIGHESKARTA: 2025-09-15

KOORDINATSYSTEM
PLAN: SWEREF 99 13 30
HÖJD: RH 2000

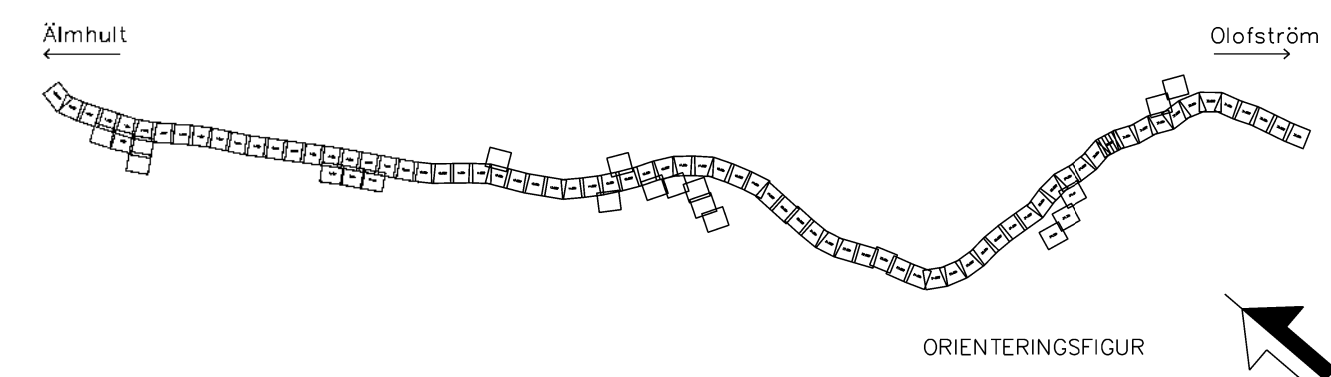


JÄRNVÄGSPLAN			
TYP AV PLAN	LEVERANTÖR	AVDELNING	TEKNISKT
	wsp	5069	GEMENSAMT
WWW.WSP.COM	UPPRAGSNUMMER	KONSTRUKTIONSNUMMER	GRÄNSKINGSSTATUS / SYFTE
	10364519		
TRAFIKVERKET	SKAPAD AV	ÄLMHULT-OLOFSTRÖM	HANDLINGSSTYP
	WSP/S.Gupta		Samrådshandling
GRANSKAD AV	WSP/Y.Höglund	SYDOSTLÄNKEN DELEN ÄLMHULT-OLOFSTRÖM	ANLÄGGNINGSTYP
			GEMENSAM
BEKÄND AV	WSP/A.Allouga	PLANRITNING	ANLÄGGNINGSTYP
		Plankarta	
		SKALA	30:500 - 31:0
		FORMAT	4:30
		RITNINGSNUMMER FÖRVALTNING	
		1:1000	
		BLAD	
		0062	0063
		ANER	

0 10 20 30 40 50 60 70 80 90 100
SKALA 1:1000

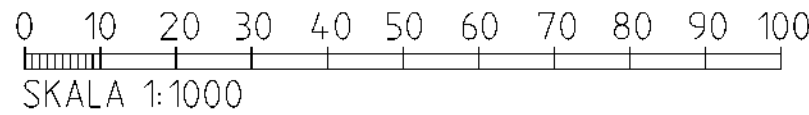[illegible]

Den här ritning är Trafikverkets egendom. Allt obehörigt
begärda ut rätten till denna ritning.
Trafikverket

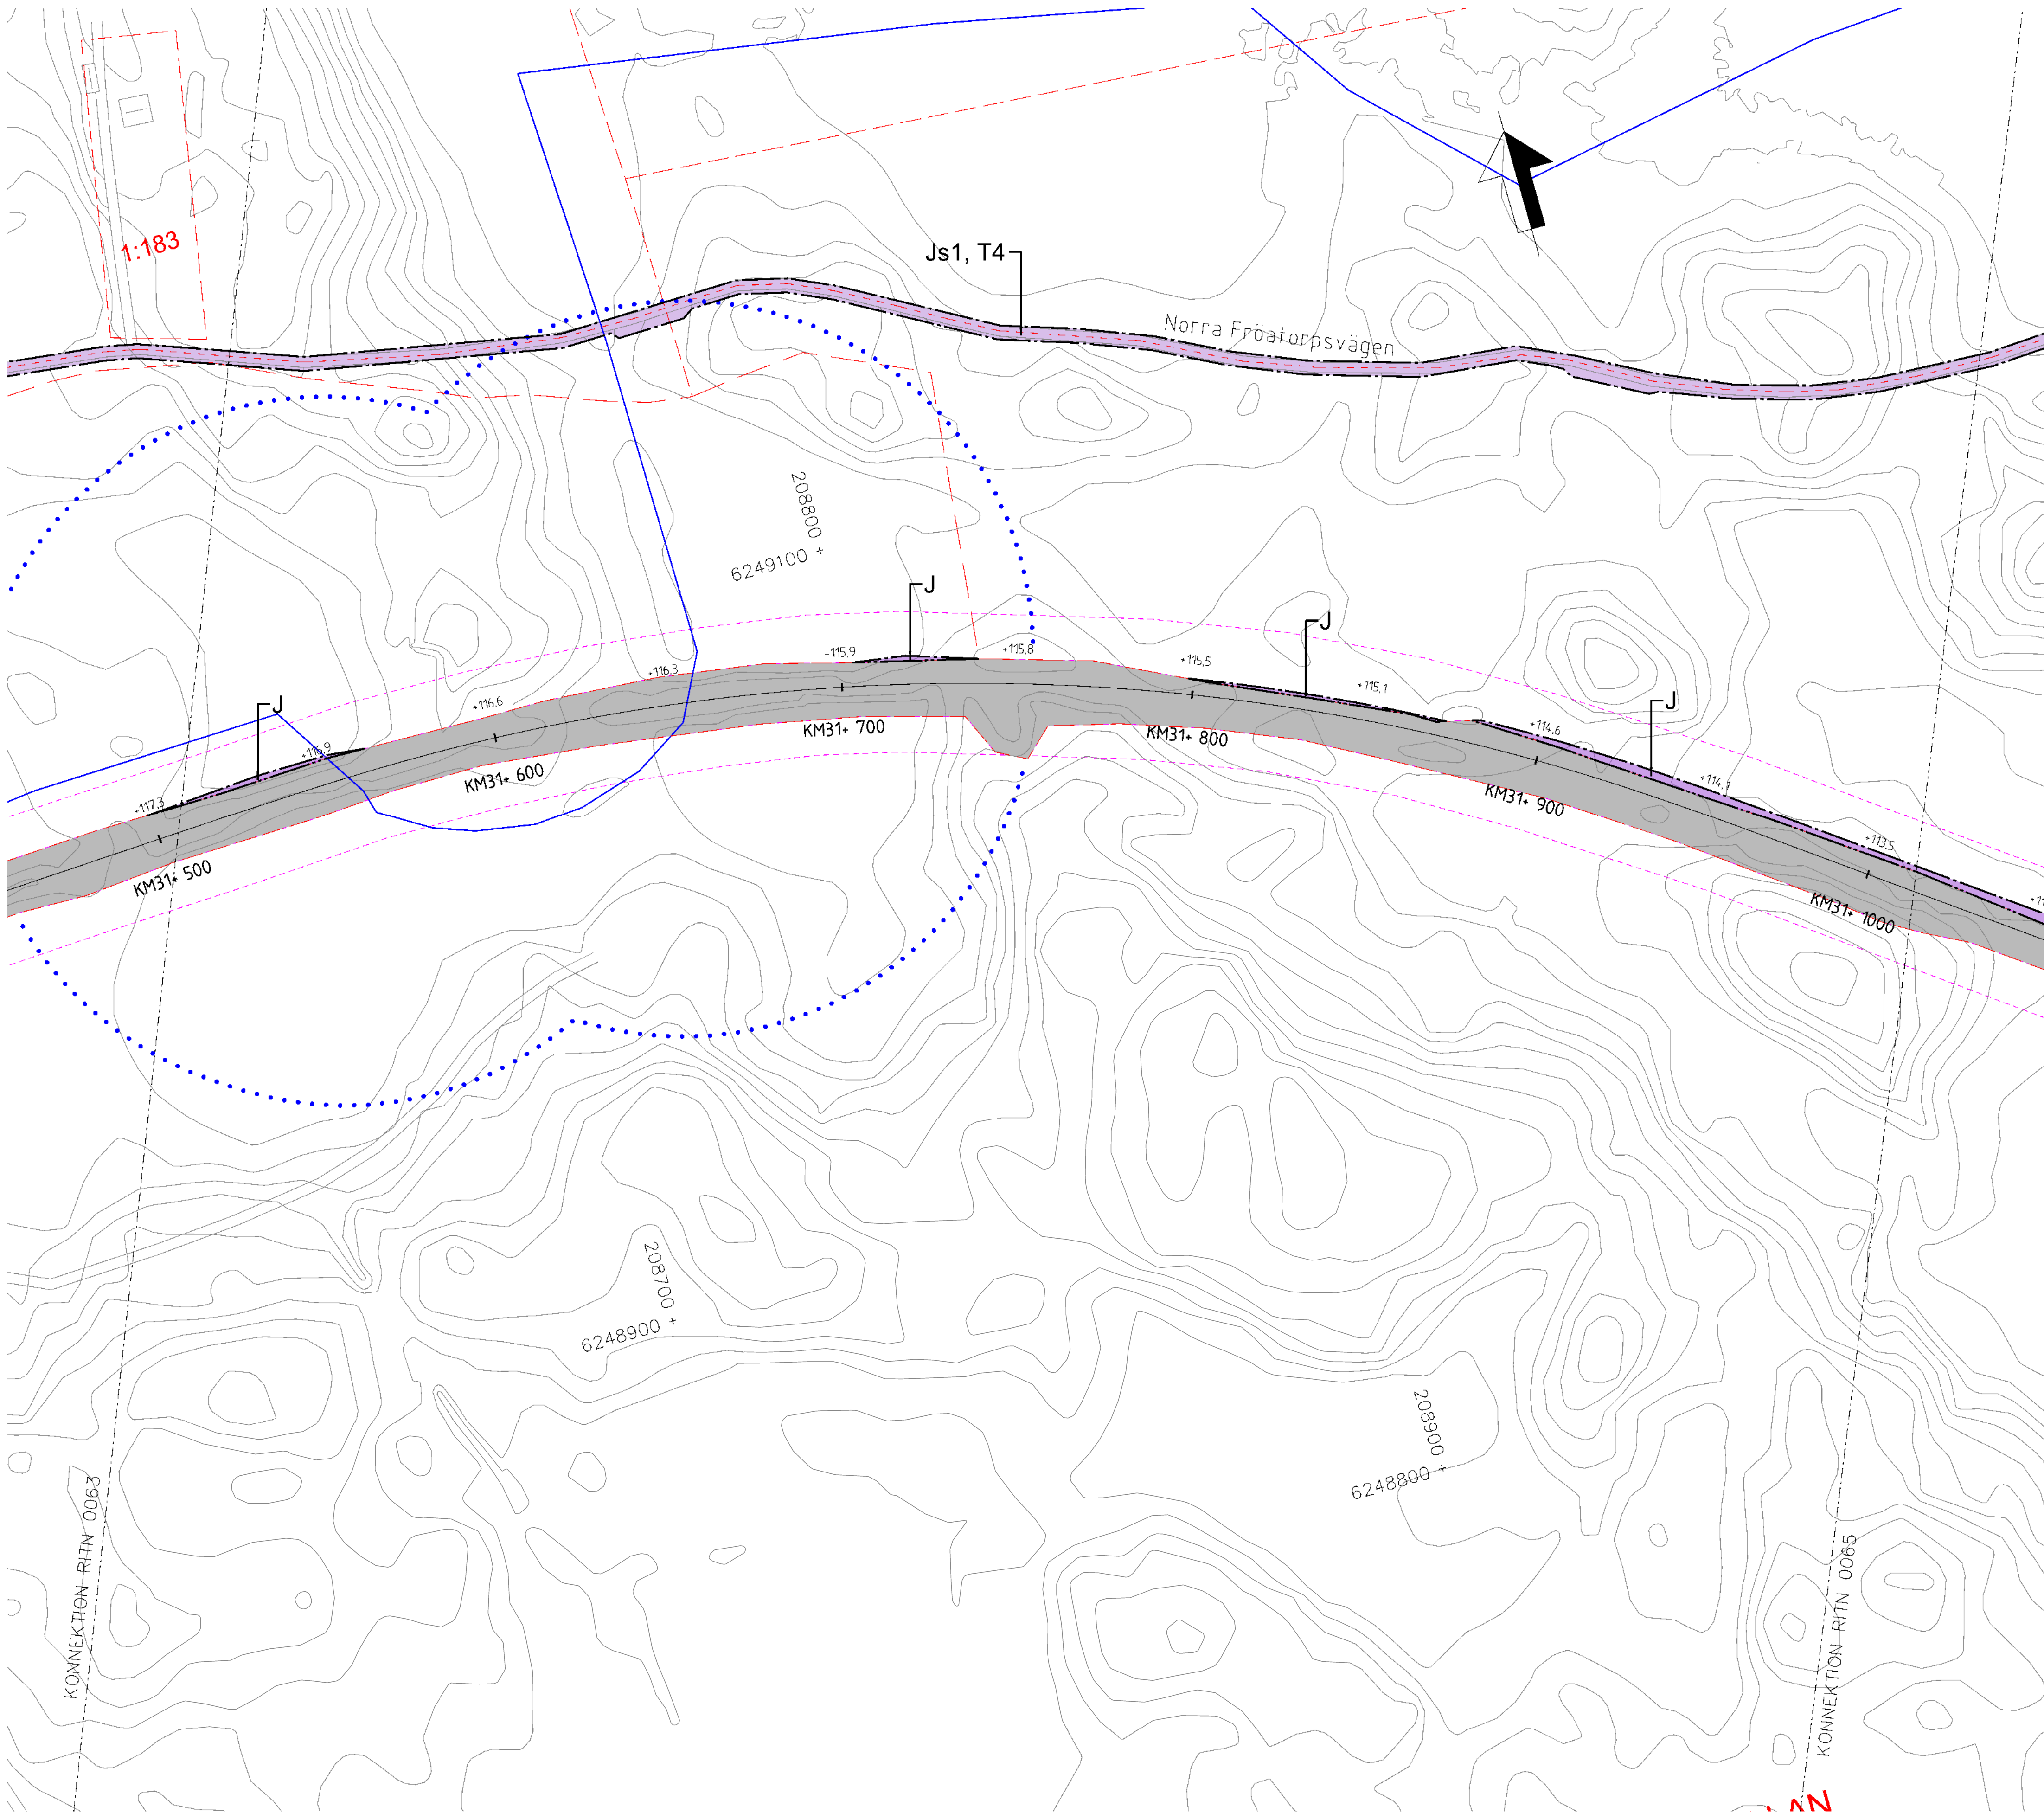

TECKENFÖRKLARING

NYA MARKANSPRÅK

- + + — GRÄNS FÖR JÄRNVÄGSPLAN
- — — — GRÄNS FÖR JÄRNVÄGSMARK
- · — · — · — AVGRÄNSNING MELLAN OLIKA TYPER AV MARKANSPRÅK

- J NY JÄRNVÄGSMARK MED ÄGANDERÄTT
- Js NY JÄRNVÄGSMARK MED SERVITUTSRÄTT

- Js1 – SERVITUT FÖR SERVICEVÄG
- Js2 – SERVITUT FÖR TRÄDSÄKRING
- Js3 – SERVITUT FÖR TRÄDSÄKRING MED SÄRSKILD HÄNSYN
- Js4 – SERVITUT FÖR UNDERHÅLL AV BULLERSKYDDSSKÄRM
- Js5 – SERVITUT FÖR UNDERHÅLL AV STÄNGSEL
- Js6 – SERVITUT FÖR JÄRNVÄGSBRÖ

- V NYTT VÄGOMRÅDE MED VÄGRÄTT
- Jm BEFINTLIG JÄRNVÄGSMARK MED ÄGANDERÄTT OCH NYTT VÄGOMRÅDE MED INSKRÄNKT VÄGRÄTT
- T TILLFÄLLIG NYTTJANDERÄTT

- T1 – TILLFÄLLIG NYTTJANDERÄTT FÖR ETABLERING OCH UPPLAG
- T2 – TILLFÄLLIG NYTTJANDERÄTT FÖR ANLÄGGNINGSARBETE
- T3 – TILLFÄLLIG NYTTJANDERÄTT FÖR ARBETS- OCH TRANSPORTVÄG
- T4 – TILLFÄLLIG NYTTJANDERÄTT FÖR ARBETS- OCH TRANSPORTVÄG ÖPPEN FÖR ANNAN TRAFIK
- T5 – TILLFÄLLIG NYTTJANDERÄTT FÖR TILLFÄLLIG VÄG FÖR OMLEDNING

NY ANLÄGGNING

- +YY.Ym NYTT/JUSTERAT JÄRNVÄGSSPÅR, SPÅRMITT MED LÄNGDMÄTNINGSTRECK OCH HÖJDSÄTTNING
- YYY+YYY NY VÄG VÄGBANEKANTER MED LÄNGDMÄTNINGSTRECK OCH HÖJDSÄTTNING
- + + — STÄNGSEL (PERSONSKYDD ELLER VILT)
- NY SPÅRVÄXEL
- NY BRÖ
- NY PLATTFORM

SKYDDSATGÄRDER OCH FÖRSIKTIGHETSMÅTT

- MARKERING ELLER AVGRÄNSNING AV SKYDDSATGÄRDER OCH FÖRSIKTIGHETSMÅTT
- Sk1 – JÄRNVÄGSNÄRA BULLERSKYDDSSKÄRM (2,5 M ÖVER RÄLS ÖVERKANT)
- Sk2 – JÄRNVÄGSNÄRA BULLERSKYDDSSKÄRM (3,0 M ÖVER RÄLS ÖVERKANT)
- Sk3 – JÄRNVÄGSNÄRA BULLERSKYDDSVALL (3,0 M ÖVER RÄLS ÖVERKANT)
- Sk4 – FASTIGHETSNÄRA BULLERSKYDD, FASAD- FÖNSTERÄTGÄRD
- Sk5 – FASTIGHETSNÄRA BULLERSKYDD, LOKAL SKÄRM PÅ UTEPLATS
- Sk6 – JÄRNVÄGSNÄRA BULLERSKYDDSSKÄRM (5,0 M ÖVER RÄLS ÖVERKANT)
- Sk7 – FÄGELAVVISARE
- Sk8 – GRÖDDJURSPASSAGE
- Sk9 – PASSAGE FÖR SMÅ OCH MEDELSTORA DÄGGDJUR
- Sk10 – PASSAGE FÖR STORA DÄGGDJUR

ÅTGÄRDER SOM UNDANTAS KRAV PÅ BYGGLOV

- B1 – BYGGLOV KRÄVS INTE FÖR BULLERSKYDDSSKÄRM/VALL
- B2 – BYGGLOV KRÄVS INTE FÖR UPPLAG
- B3 – BYGGLOV KRÄVS INTE FÖR TRANSFORMATIONER
- B4 – BYGGLOV KRÄVS INTE FÖR TEKNIKBYGGNADER

VERKSAMHETER SOM UNDANTAS FRÅN FÖRBUD ENLIGT MILJÖBALKEN

- MARKERING ELLER AVGRÄNSNING AV BIOTOPSKYDD
- MARKERING ELLER AVGRÄNSNING AV STRANDSKYDD

FÖRBUDEN SOM AVSER VERKSAMHET ELLER ÅTGÄRD INOM GENERELLT BIOTOPSKYDDSSOMRÅDE (7:11 2 st MILJÖBALKEN) GÄLLER INTE BYGGANDE AV ALLMÄN VÄG/JÄRNVÄG. SKYDDIGHETEN ATT GÖRA ANMÄLAN FÖR SAMRÅD ENLIGT 12:6 MILJÖBALKEN GÄLLER INTE FÖR DE VERKSAMHETER OCH ÅTGÄRDER SOM BEHOVS FÖR ATT BYGGA VÄGEN/JÄRNVÄGEN OCH SOM FASTSTÄLLTS OCH INGÅR I VÄGOMRÅDE FÖR ALLMÄN VÄG/JÄRNVÄGSMARK ELLER OMRADE FÖR TILLFÄLLIG NYTTJANDERÄTT.

SÄRSKILDA BESLUT SOM TAS I SAMBAND MED FASTSTÄLLELSE AV JÄRNVÄGSPLAN


- X X X INDRAGNING AV VÄG FRÅN ALLMÄNT UNDERHÅLL

ÖVRIGA BETECKNINGAR PÅ PLANKARTAN

- BEFINTLIG TRAFIKVERKETS FASTIGHET FÖR JÄRNVÄGSÄNDAMÅL
- BEFINTLIG BYGGNAD
- BEFINTLIG VÄG
- COORDINATKRYSS
- SLÄNT
- TRAKTGRÄNS
- FASTIGHETSGRÄNS
- LEDNINGSRÄTT
- SERVITUT
- GEMENSAMHETSANLÄGGNING
- BEFINTLIG SPÅR
- BÄCK/DIKE
- STRANDLINJE
- LÄNSGRÄNS
- PLANKORSNING SOM RIVS


DATUM GRUNDKARTA: 2024-08-08. DATUM FASTIGHESKARTA: 2025-09-15

KOORDINATSYSTEM
PLAN: SWEREF 99 13 30
HÖJD: RH 2000

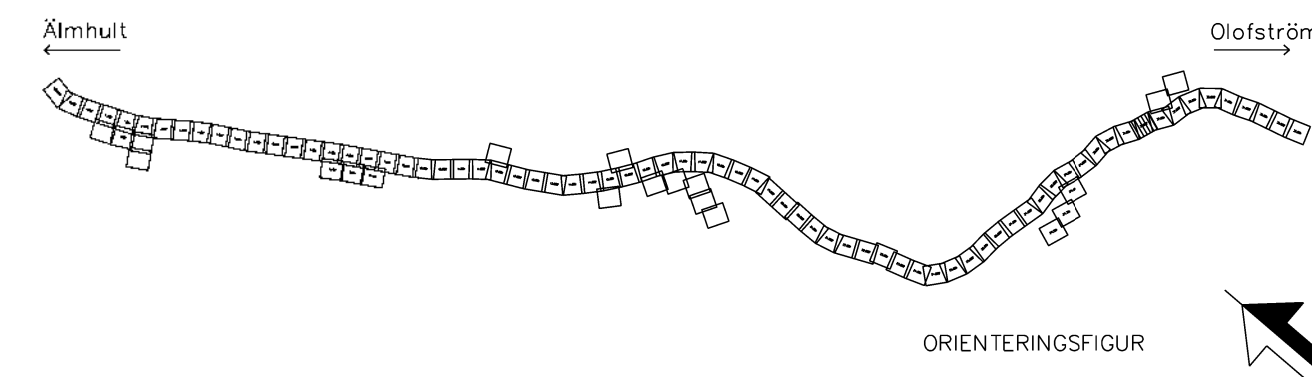


JÄRNVÄGSPLAN			
LEVERANTÖR	WSP	TEKNISKT	GEMENSAMT
AVDELNING	5069	LEVERANS/ÄNDRINGS-PM	
UPPDRAGSNUMMER	10364519	KONSTRUKTIONSNUMMER	
WWW.WSP.COM		GRANSKINGSSTATUS / SYFTE	
TRAFIKVERKET	ÄLMHULT-OLOFSTRÖM	HANDLINGSSTYP	Samrådshandling
SKAPAD AV	WSP/S.Gupta	ANLÄGGNINGSTYP	GEMENSAM
GRANSKAD AV	WSP/Y.Höglund	PLANKARTAN	
BOKAD AV	WSP/A.Allouche	SKALA	1:500 - 32+0
DATUM	2026-08-24	FORMAT	A1
SKALA	1:1000	RITINGSNUMMER FÖRVALTNING	0064
		BLAD	0065
		ANMÄRKNING	

0 10 20 30 40 50 60 70 80 90 100
SKALA 1:1000

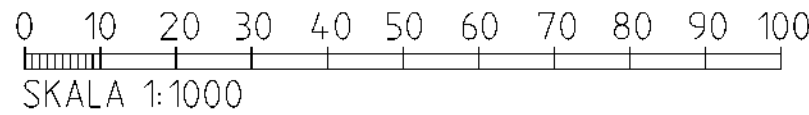

TYP AV PLAN		JÄRNVÄGSPLAN			
LEVERANTÖR		ÅTDELNING 5069	LEVERANS/ÄNDRINGS-PM	TEKNIKPRIS GEMENSAMT	
WWW.WSP.COM		UPPRÄGGSNUMMER 10364519	KONSTRUKTIONSNUMMER	GRÄNSKONSTITUTION / SYFTE	
 TRAFIKVERKET	ÄLMHULT T-OLOFSTRÖM SVOSTÄNKEN DELEN ÄLMHULT-OLOFSTRÖM				
SKAPAD AV WSP / S. Gupta	PLANRITNING Plankarta		HÄNDLINGSTYP GEMENSAM	KLOFETER-METER 3240	BANBRED 630
GRANSKAD AV WSP / Y. Höglund			RITNINGSNUMMER PROJEKT SOLP04-01340-51-32-02-0065	32*500	
BEGRÄNSAD AV WSP / A. Allouko	DATUM 2026-08-24	SKALA 1:1000	FORMAT A1	BLAD 0065	NÄSTA BLAD 2065
		RITNINGSNUMMER FÖRVALTNING		ANÖR	

Den här ritning är Trafikverkets egendom. Allt obehörigt
begagnande är strängt förbjudet.
Trafikverket

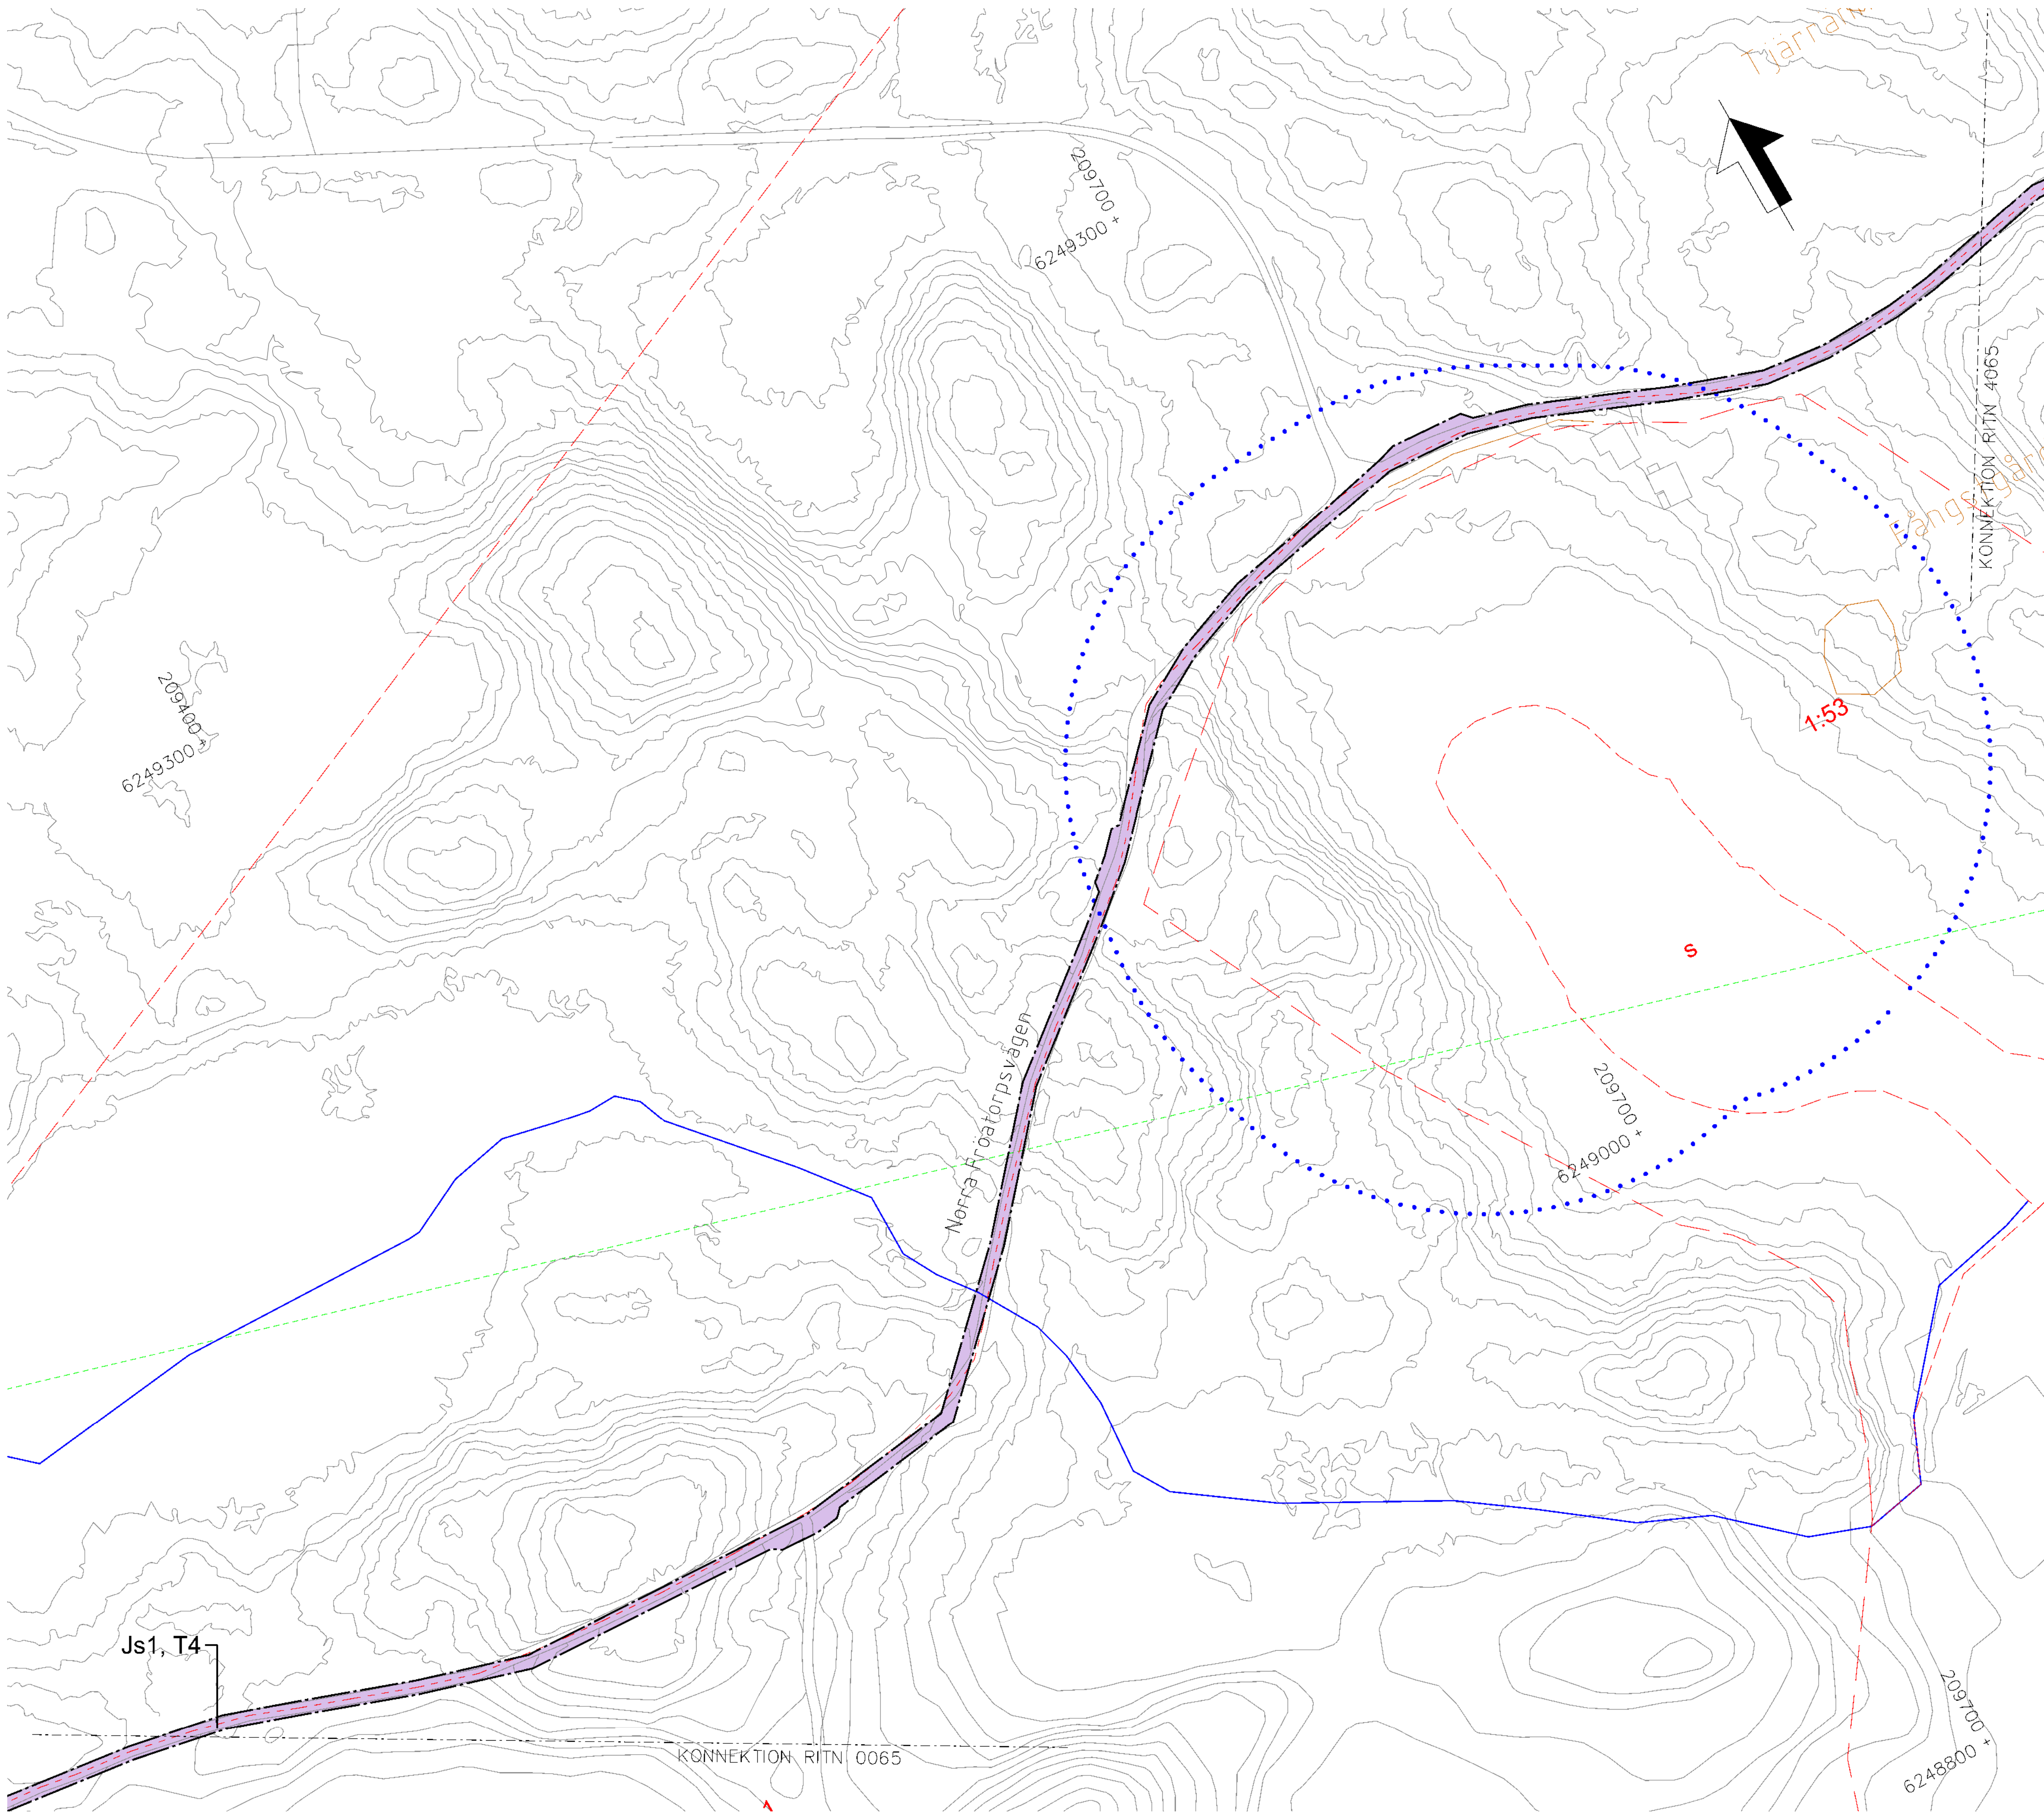

TECKENFÖRKLARING

NYA MARKANSPRÅK

- ++ GRÄNS FÖR JÄRNVÄGSPLAN
- GRÄNS FÖR JÄRNVÄGSMARK
- AVGRÄNSNING MELLAN OLIKA TYPER AV MARKANSPRÅK
- J NY JÄRNVÄGSMARK MED ÄGANDERÄTT
- Js NY JÄRNVÄGSMARK MED SERVITUTSRÄTT
- Js1 - SERVITUT FÖR SERVICEVÄG
- Js2 - SERVITUT FÖR TRÄDSÄKRING
- Js3 - SERVITUT FÖR TRÄDSÄKRING MED SÄRSKILD HÄNSYN
- Js4 - SERVITUT FÖR UNDERHÅLL AV BULLERSKYDDSSKÄRM
- Js5 - SERVITUT FÖR UNDERHÅLL AV STÄNGSEL
- Js6 - SERVITUT FÖR JÄRNVÄGSBRÖ
- V NYTT VÄGOMRÅDE MED VÄGRÄTT
- Jv BEFINTLIG JÄRNVÄGSMARK MED ÄGANDERÄTT OCH NYTT VÄGOMRÅDE MED INSKRÄNKT VÄGRÄTT
- T TILLFÄLLIG NYTTJANDERÄTT

- T1 - TILLFÄLLIG NYTTJANDERÄTT FÖR ETABLERING OCH UPPLAG
- T2 - TILLFÄLLIG NYTTJANDERÄTT FÖR ANLÄGGNINGSARBETE
- T3 - TILLFÄLLIG NYTTJANDERÄTT FÖR ARBETS- OCH TRANSPORTVÄG
- T4 - TILLFÄLLIG NYTTJANDERÄTT FÖR ARBETS- OCH TRANSPORTVÄG ÖPPEN FÖR ANNAN TRAFIK
- T5 - TILLFÄLLIG NYTTJANDERÄTT FÖR TILLFÄLLIG VÄG FÖR OMLEDNING

NY ANLÄGGNING

- +YY.Ym NYTT/JUSTERAT JÄRNVÄGSSPÅR, SPÅRMITT MED LÄNGDMÄTNINGSTRECK OCH HÖJDSÄTTNING
- +YY.Ym NY VÄG VÄGBANEKANTERMED LÄNGDMÄTNINGSTRECK OCH HÖJDSÄTTNING
- STÄNGSEL (PERSONSKYDD ELLER VILT)
- NY SPÅRVÄXEL
- NY BRÖ
- NY PLATTFORM

SKYDDSATGÄRDER OCH FÖRSIKTIGHETSMÅTT

- MARKERING ELLER AVGRÄNSNING AV SKYDDSATGÄRDER OCH FÖRSIKTIGHETSMÅTT
- Sk1 - JÄRNVÄGSNÄRA BULLERSKYDDSSKÄRM (2,5 M ÖVER RÄLS ÖVERKANT)
- Sk2 - JÄRNVÄGSNÄRA BULLERSKYDDSSKÄRM (3,0 M ÖVER RÄLS ÖVERKANT)
- Sk3 - JÄRNVÄGSNÄRA BULLERSKYDDSVALL (3,0 M ÖVER RÄLS ÖVERKANT)
- Sk4 - FASTIGHETSNÄRA BULLERSKYDD, FASAD- FÖNSTERÄTGÄRD
- Sk5 - FASTIGHETSNÄRA BULLERSKYDD, LOKAL SKÄRM PÅ UTEPLATS
- Sk6 - JÄRNVÄGSNÄRA BULLERSKYDDSSKÄRM (5,0 M ÖVER RÄLS ÖVERKANT)
- Sk7 - FÄGELAVVISARE
- Sk8 - GRÖDDJURSPASSAGE
- Sk9 - PASSAGE FÖR SMÅ OCH MEDELSTORA DÄGGDJUR
- Sk10 - PASSAGE FÖR STORA DÄGGDJUR

ÅTGÄRDER SOM UNDTANTAS KRAV PÅ BYGGLOV

- B1 - BYGGLOV KRÄVS INTE FÖR BULLERSKYDDSSKÄRM/VALL
- B2 - BYGGLOV KRÄVS INTE FÖR UPPLAG
- B3 - BYGGLOV KRÄVS INTE FÖR TRANSFORMATIONER
- B4 - BYGGLOV KRÄVS INTE FÖR TEKNIKBYGGNADER

VERKSAMHETER SOM UNDTANTAS FRÅN FÖRBUD ENLIGT MILJÖBALKEN

- MARKERING ELLER AVGRÄNSNING AV BIOTOPSKYDD
- MARKERING ELLER AVGRÄNSNING AV STRANDSKYDD

FÖRBUDEN SOM AVSER VERKSAMHET ELLER ÅTGÄRD INOM GENERELLT BIOTOPSKYDDSSOMRÅDE (7:11 2 st MILJÖBALKEN) GÄLLER INTE BYGGANDE AV ALLMÄN VÄG/JÄRNVÄG. SKYLDIGHETEN ATT GÖRA ANMÄLAN FÖR SAMRÅD ENLIGT 12:6 MILJÖBALKEN GÄLLER INTE FÖR DE VERKSAMHETER OCH ÅTGÄRDER SOM BEHOVS FÖR ATT BYGGA VÄGEN/JÄRNVÄGEN OCH SOM FASTSTÄLLTS OCH INGÅR I VÄGOMRÅDE FÖR ALLMÄN VÄG/JÄRNVÄGSMARK ELLER OMRADE FÖR TILLFÄLLIG NYTTJANDERÄTT.

SÄRSKILDA BESLUT SOM TAS I SAMBAND MED FASTSTÄLLELSE AV JÄRNVÄGSPLAN


- X X X INDRAGNING AV VÄG FRÅN ALLMÄNT UNDERHÅLL

ÖVRIGA BETECKNINGAR PÅ PLANKARTAN

- BEFINTLIG TRAFIKVERKETS FASTIGHET FÖR JÄRNVÄGSÄNDAMÅL
- BEFINTLIG BYGGNAD
- BEFINTLIG VÄG
- KOORDINATKRYSS
- SLÄNT
- TRAKTGRÄNS
- FASTIGHETSGRÄNS
- LEDNINGSRÄTT
- SERVITUT
- GEMENSAMHETSANLÄGGNING
- BEFINTLIG SPÅR
- BÄCK/DIKE
- STRANDLINJE
- LÄNSGRÄNS
- PLANKORSNING SOM RIVS

DATUM GRUNDKARTA: 2024-08-08. DATUM FASTIGHESKARTA: 2025-09-15


KOORDINATSYSTEM
PLAN: SWEREF 99 13 30
HÖJD: RH 2000

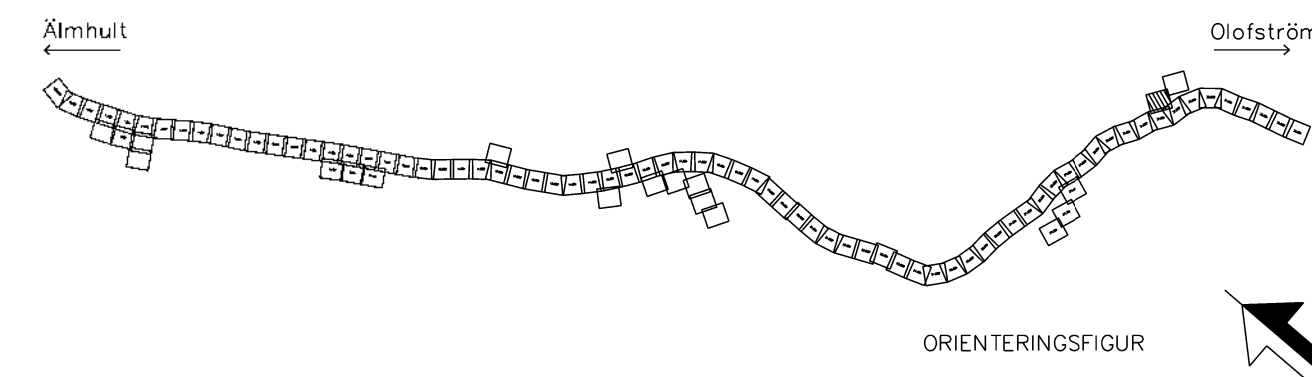

JÄRNVÄGSPLAN			
LEVERANTÖR	www.wsp.com	UTVECKLING	TEKNISKT GEMENSAMT
WSP	5069	UPPDRAGSNUMMER	GRANSKNINGSSTATUS / SYFTE
10364519		KONSTRUKTIONSNUMMER	
HANDLINGSSTYP	Samarbetshandling		
ANLÄGGNINGSTYP	GEMENSAM		
RIKSNUMMER	32-0	32-500	BANL 430
RIKSNUMMER PROJEKT	SOLP04-01-340-51-32-2065		
BLAD	2065	NÄSTA BLAD	4065
ANMÄRKNING			

0 10 20 30 40 50 60 70 80 90 100
SKALA 1:1000

Den här ritningen är Trafikverkets egendom. Allt obehörigt kopierande eller utnyttjande är straffbart enligt lagen om rättsövervakning.

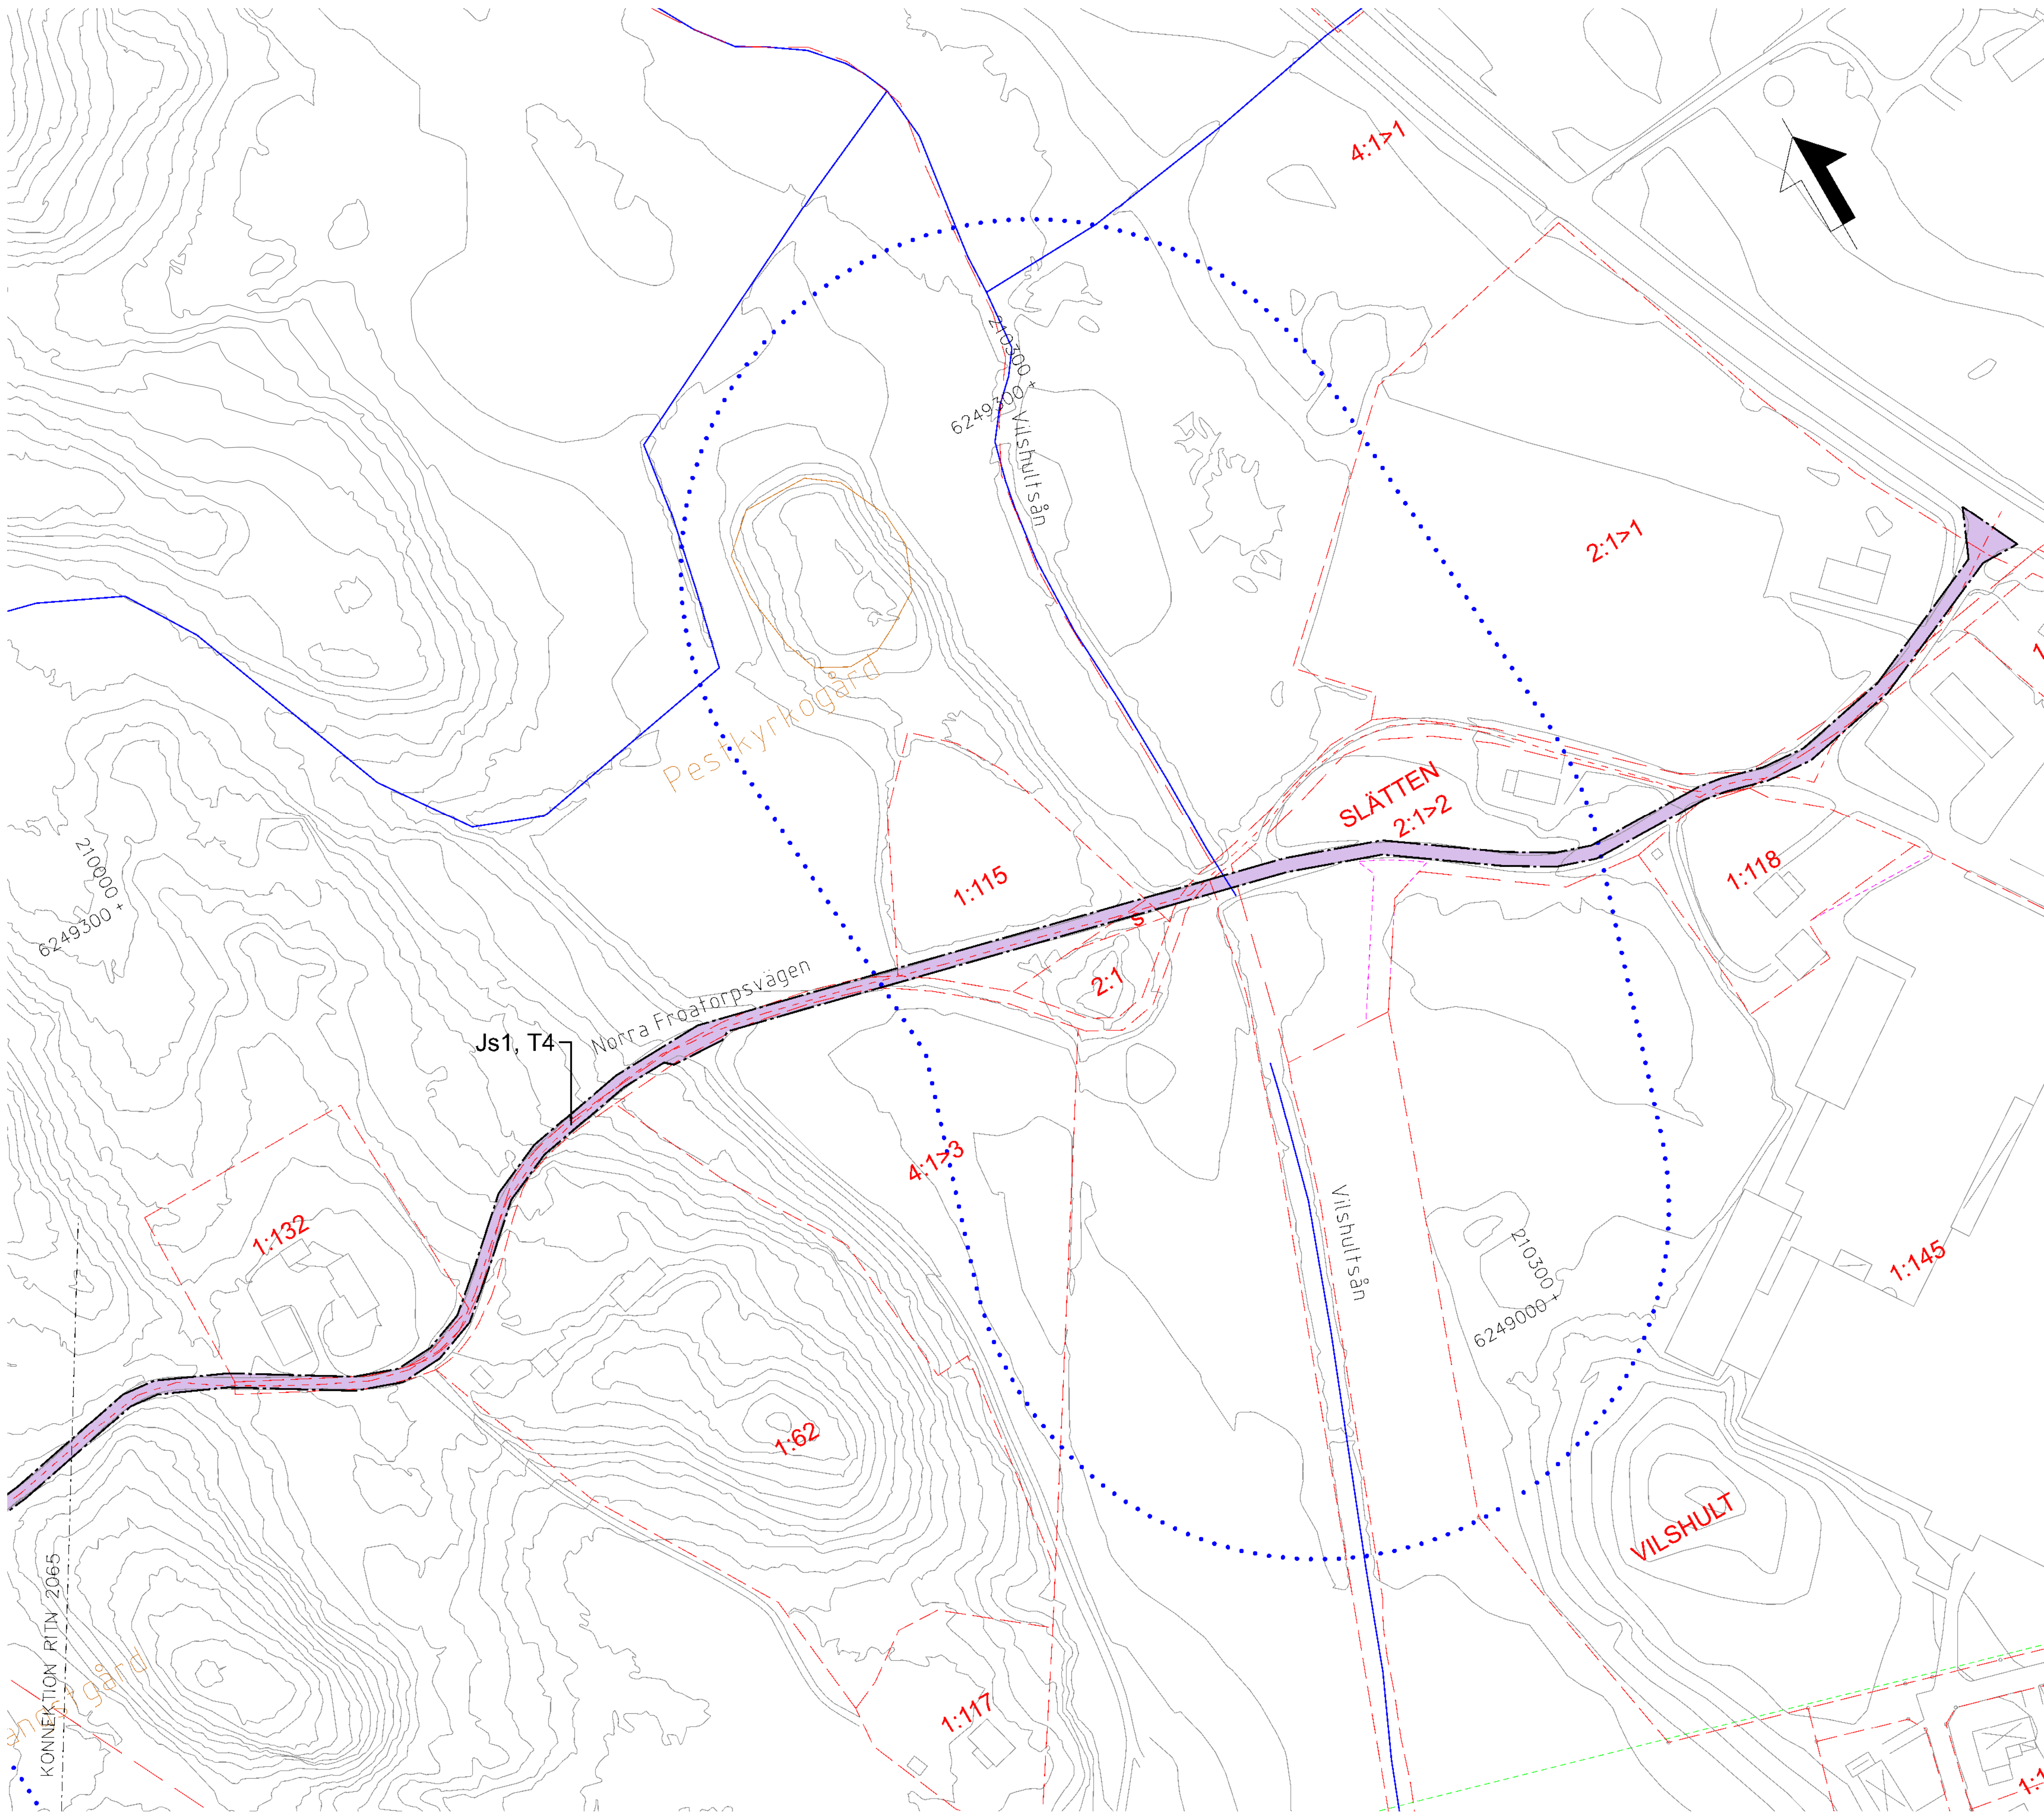

TECKENFÖRKLARING

NYA MARKANSPRÅK

- ++ GRÄNS FÖR JÄRNVÄGSPLAN
- GRÄNS FÖR JÄRNVÄGSMARK
- AVGRÄNSNING MELLAN OLIKA TYPER AV MARKANSPRÅK

- J NY JÄRNVÄGSMARK MED ÄGANDERÄTT
- Js NY JÄRNVÄGSMARK MED SERVITUTSRÄTT

- Js1 - SERVITUT FÖR SERVICEVÄG
- Js2 - SERVITUT FÖR TRÄDSÄKRING
- Js3 - SERVITUT FÖR TRÄDSÄKRING MED SÄRSKILD HÄNSYN
- Js4 - SERVITUT FÖR UNDERHÅLL AV BULLERSKYDDSSKÄRM
- Js5 - SERVITUT FÖR UNDERHÅLL AV STÄNGSEL
- Js6 - SERVITUT FÖR JÄRNVÄGSBRO

- V NYTT VÄGOMRÅDE MED VÄGRÄTT
- Jm BEFINTLIG JÄRNVÄGSMARK MED ÄGANDERÄTT OCH NYTT VÄGOMRÅDE MED INSKRÄNKT VÄGRÄTT
- T TILLFÄLLIG NYTTJANDERÄTT

- T1 - TILLFÄLLIG NYTTJANDERÄTT FÖR ETABLERING OCH UPPLAG
- T2 - TILLFÄLLIG NYTTJANDERÄTT FÖR ANLÄGGNINGSARBETE
- T3 - TILLFÄLLIG NYTTJANDERÄTT FÖR ARBETS- OCH TRANSPORTVÄG
- T4 - TILLFÄLLIG NYTTJANDERÄTT FÖR ARBETS- OCH TRANSPORTVÄG ÖPPEN FÖR ANNAN TRAFIK
- T5 - TILLFÄLLIG NYTTJANDERÄTT FÖR TILLFÄLLIG VÄG FÖR OMLEDNING

NY ANLÄGGNING

- +YY.Ym NYTT/JUSTERAT JÄRNVÄGSSPÅR, SPÅRMITT MED LÄNGDMÄTNINGSTRECK OCH HÖJDSÄTTNING
- YYY+YYY NY VÄG VÄGBANEKANTERMED LÄNGDMÄTNINGSTRECK OCH HÖJDSÄTTNING
- STÄNGSEL (PERSONSKYDD ELLER VILT)
- NY SPÅRVÄXEL
- NY BRO
- NY PLATTFORM

SKYDDSÅTGÄRDER OCH FÖRSIKTIGHETSMÅTT

- ... MARKERING ELLER AVGRÄNSNING AV SKYDDÅTGÄRDER OCH FÖRSIKTIGHETSMÅTT
- Sk1 - JÄRNVÄGSNÄRA BULLERSKYDDSSKÄRM (2,5 M ÖVER RÄLS ÖVERKANT)
- Sk2 - JÄRNVÄGSNÄRA BULLERSKYDDSSKÄRM (3,0 M ÖVER RÄLS ÖVERKANT)
- Sk3 - JÄRNVÄGSNÄRA BULLERSKYDDSVALL (3,0 M ÖVER RÄLS ÖVERKANT)
- Sk4 - FASTIGHETSNÄRA BULLERSKYDD, FASAD- FÖNSTERÅTGÄRD
- Sk5 - FASTIGHETSNÄRA BULLERSKYDD, LOKAL SKÄRM PÅ UTEPLATS
- Sk6 - JÄRNVÄGSNÄRA BULLERSKYDDSSKÄRM (5,0 M ÖVER RÄLS ÖVERKANT)
- Sk7 - FÄGELAVVISARE
- Sk8 - GRÖDDJURSPASSAGE
- Sk9 - PASSAGE FÖR SMÅ OCH MEDELSTORA DÄGGDJUR
- Sk10 - PASSAGE FÖR STORA DÄGGDJUR

ÅTGÄRDER SOM UNDTAS KRAV PÅ BYGGLOV

- B1 - BYGGLOV KRÄVS INTE FÖR BULLERSKYDDSSKÄRM/VALL
- B2 - BYGGLOV KRÄVS INTE FÖR UPPLAG
- B3 - BYGGLOV KRÄVS INTE FÖR TRANSFORMATIONER
- B4 - BYGGLOV KRÄVS INTE FÖR TEKNIKBYGGNADER

VERKSAMHETER SOM UNDTAS FRÅN FÖRBUD ENLIGT MILJÖBALKEN

- ... MARKERING ELLER AVGRÄNSNING AV BIOTOPSKYDD
- ... MARKERING ELLER AVGRÄNSNING AV STRANDSKYDD

FÖRBUDEN SOM AVSER VERKSAMHET ELLER ÅTGÄRD INOM GENERELLT BIOTOPSKYDDSSOMRÅDE (7:11 2 st MILJÖBALKEN) GÄLLER INTE BYGGANDE AV ALLMÄN VÄG/JÄRNVÄG. SKYDDIGHETEN ATT GÖRA ANMÄLAN FÖR SAMRÅD ENLIGT 12:6 MILJÖBALKEN GÄLLER INTE FÖR DE VERKSAMHETER OCH ÅTGÄRDER SOM BEHOVS FÖR ATT BYGGA VÄGEN/JÄRNVÄGEN OCH SOM FASTSTÄLLTS OCH INGÅR I VÄGOMRÅDE FÖR ALLMÄN VÄG/JÄRNVÄGSMARK ELLER OMRÅDE FÖR TILLFÄLLIG NYTTJANDERÄTT.

SÄRSKILDA BESLUT SOM TAS I SAMBAND MED FASTSTÄLLELSE AV JÄRNVÄGSPLAN


- X X X INDRAGNING AV VÄG FRÅN ALLMÄNT UNDERHÅLL

ÖVRIGA BETECKNINGAR PÅ PLANKARTAN

- BEFINTLIG TRAFIKVERKETS FASTIGHET FÖR JÄRNVÄGSÄNDAMÅL
- BEFINTLIG BYGGNAD
- BEFINTLIG VÄG
- KOORDINATKRYSS
- SLÄNT
- TRAKTORGRÄNS
- FASTIGHETSGRÄNS
- LEDNINGSRÄTT
- SERVITUT
- GEMENSAMHETSANLÄGGNING
- BEFINTLIG SPÅR
- BÄCK/DIKE
- STRANDLINJE
- LÄNSGRÄNS
- PLANKORSNING SOM RIVS


DATUM GRUNDKARTA: 2024-08-08. DATUM FASTIGHESKARTA: 2025-09-15

KOORDINATSYSTEM
PLAN: SWEREF 99 13 30
HÖJD: RH 2000

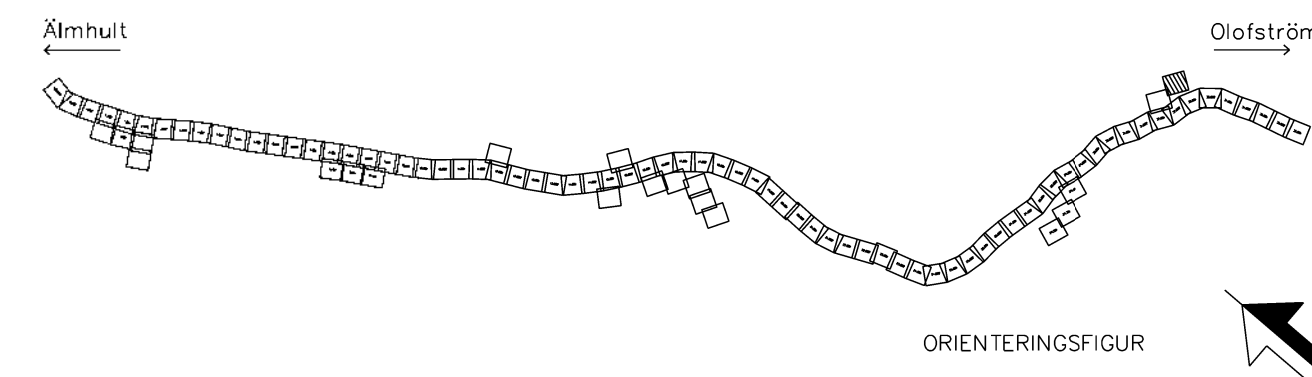

JÄRNVÄGSPLAN			
TYP AV PLAN	ÄTTELNING	TEKNOLOGI	TEKNOLOGI
LEVERANTÖR	5069	LEVERANS/ÄNDRINGS-PM	GEMENSAMT
WWW.WSP.COM	UPPDRAGSNUMMER 10364519	KONSTRUKTIONSNUMMER	GRANSKNINGSSTATUS / SYFTE
TRAFIKVERKET	ÄLMHULT-OLOFSTRÖM	HANDLINGSSTYP	Samrådshandling
SKAPAD AV WSP/S.Gupta	SYDOSTLÄNKEN DELEN ÄLMHULT-OLOFSTRÖM	ANLÄGGNINGSTYP	GEMENSAM
GRANSKAD AV WSP/Y.Höglund	PLANRITNING	PLANKARTA	SKALA 32-0 - 32-500
BEKÄRAT AV WSP/A.Allouga	SKALA 1:1000	FORMAT A1	RITNINGSNUMMER FÖRVALTNING 4065
DATUM 2026-08-24	SKALA 1:1000	FORMAT A1	RITNINGSNUMMER FÖRVALTNING 4065
			BLAD 4065
			BLAD 4065
			ANMÄRKNING

0 10 20 30 40 50 60 70 80 90 100
SKALA 1:1000

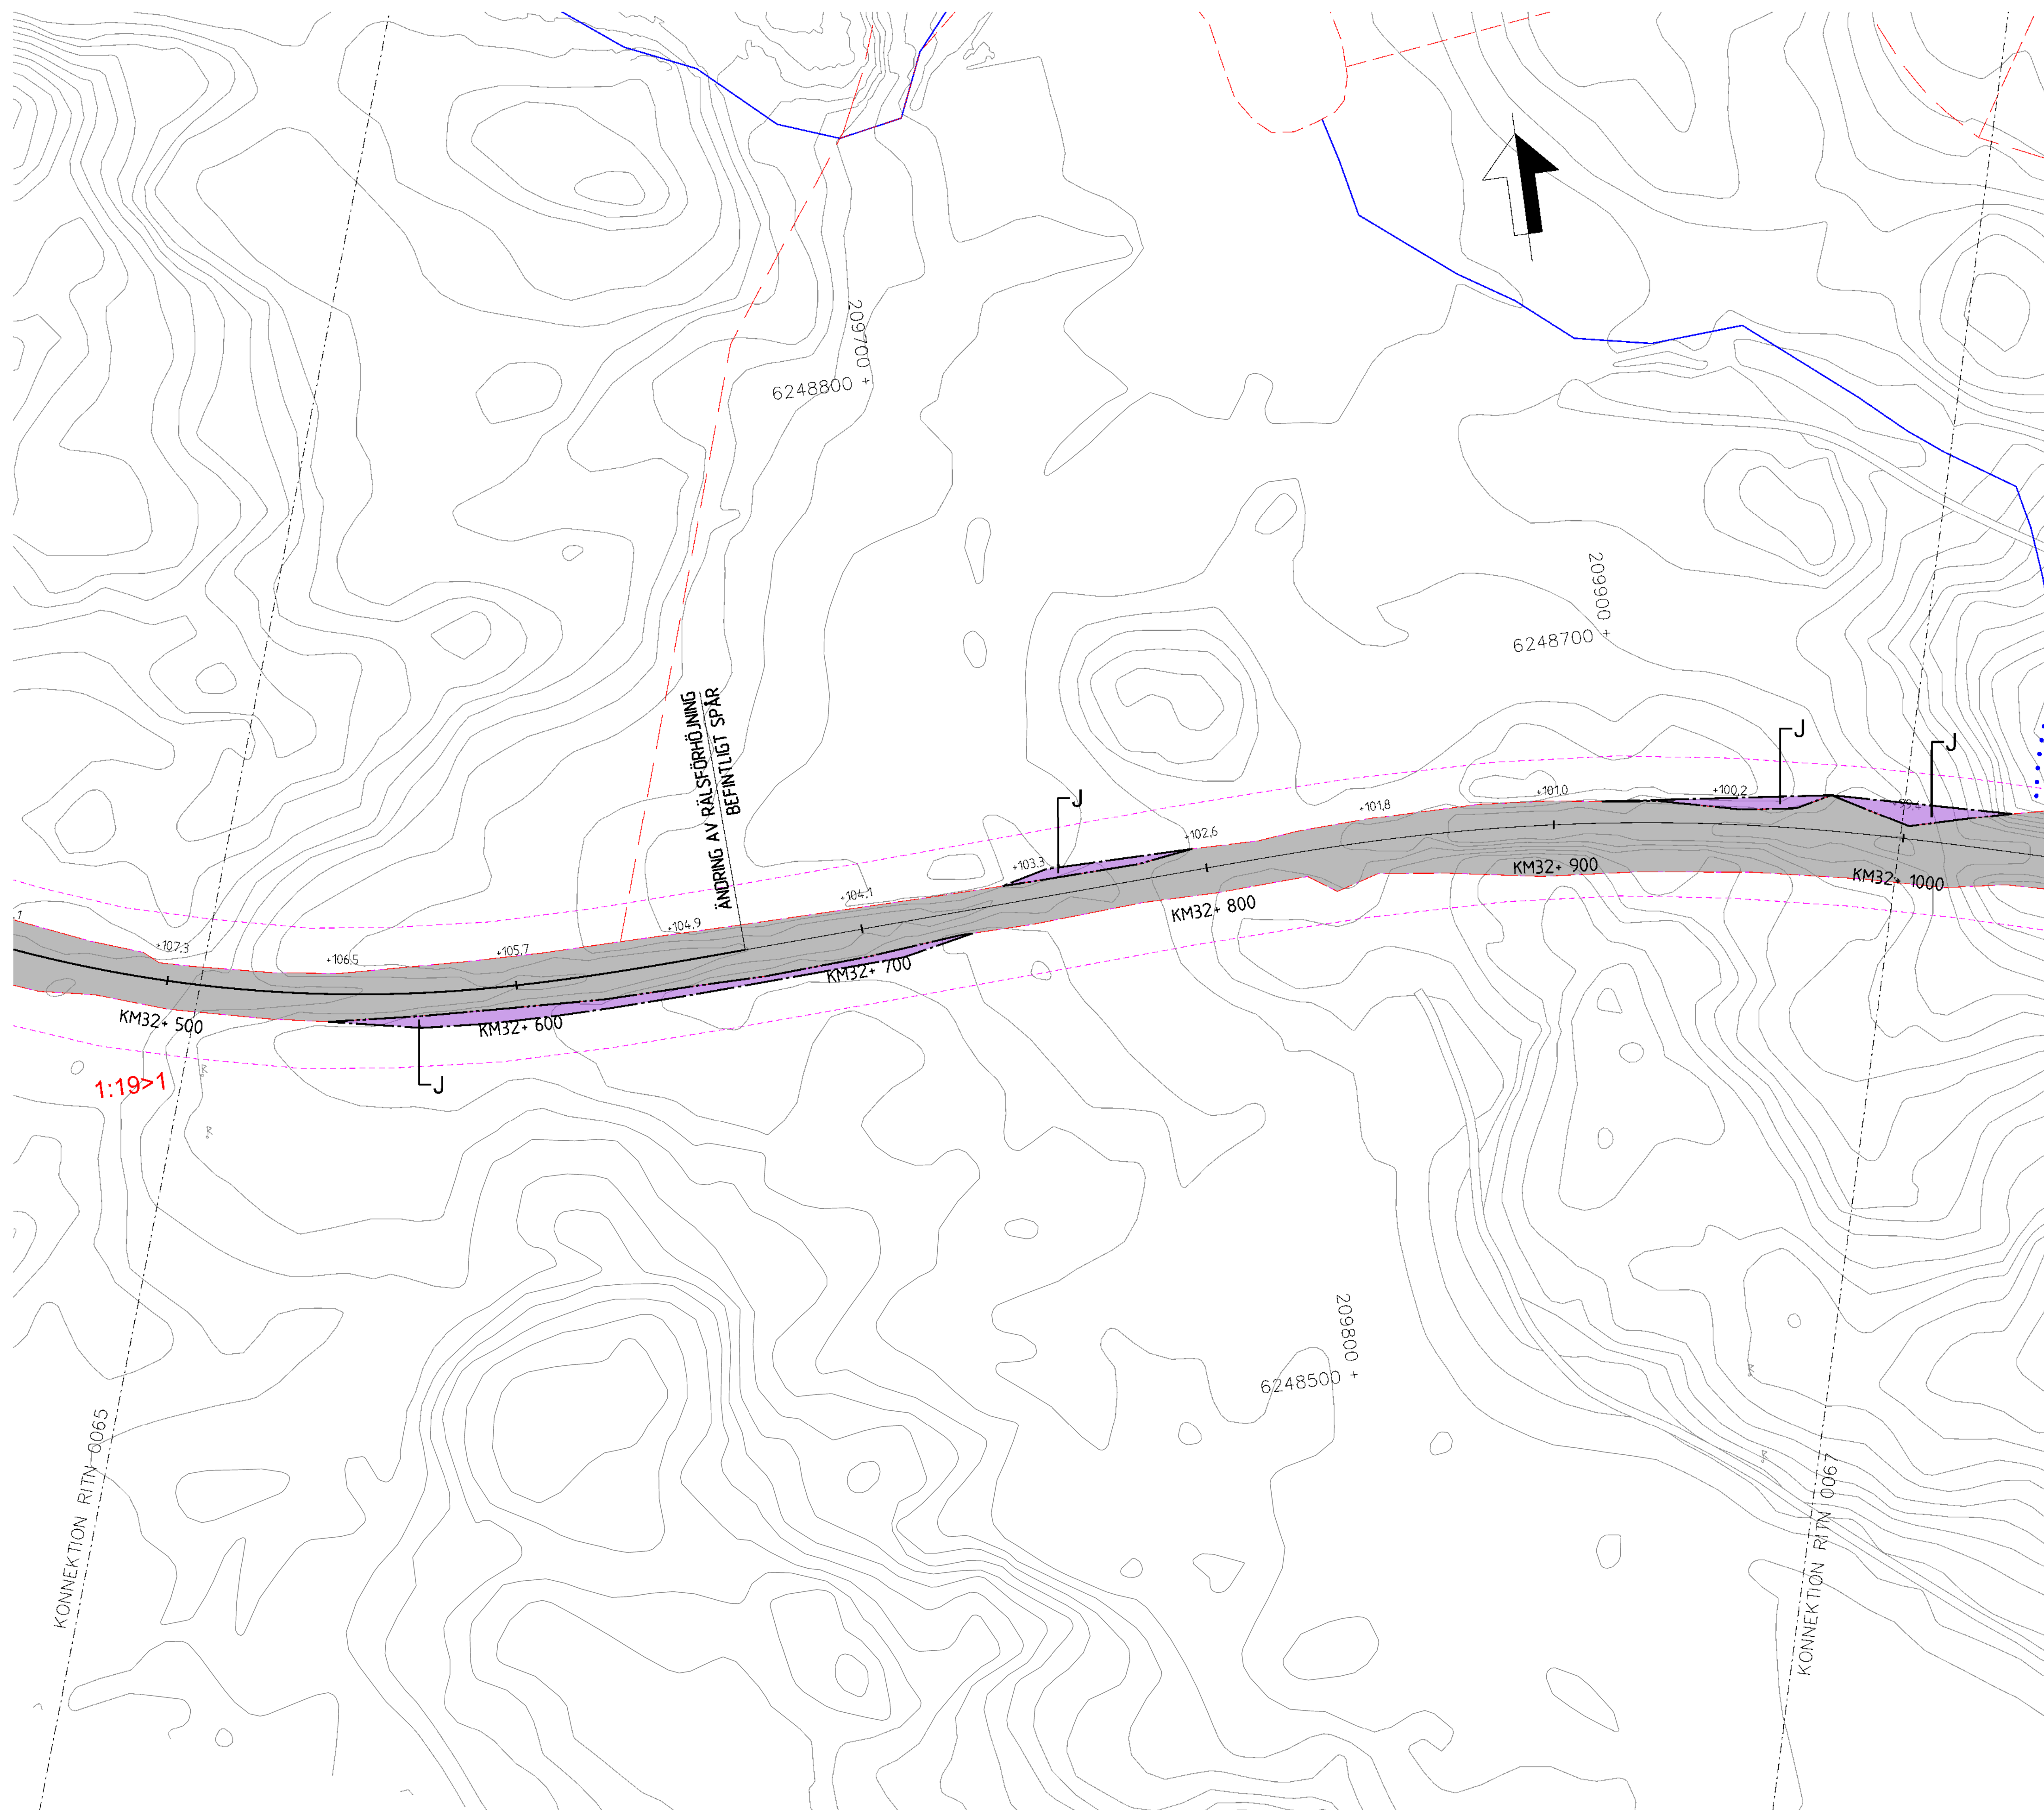

TECKENFÖRKLARING

NYA MARKANSPRÅK

- _____ + + _____ GRÄNS FÖR JÄRNVÄGSPLAN
 _____ - - - - - GRÄNS FÖR JÄRNVÄGSMARK
 _____ AVGRÄNSNING MELLAN OLIKA TYPER AV MARKANSPRÅK

- | | |
|----|-----------------------------------|
| J | NY JÄRNVÄGSMARK MED ÄGANDERÄTT |
| Js | NY JÄRNVÄGSMARK MED SERVITUTSRÄTT |

- Js1 - SERVITUT FÖR SERVICEVÄG
Js2 - SERVITUT FÖR TRÄDSÄKRING
Js3 - SERVITUT FÖR TRÄDSÄKRING MED SÄRSKILD HÄNSYN
Js4 - SERVITUT FÖR UNDERHÅLL AV BULLERSKYDDSKÄRM
Js5 - SERVITUT FÖR UNDERHÅLL AV STÄNGSEL
Js6 - SERVITUT FÖR JÄRNVÄGSBRO

- | | |
|------|---|
| V | NYTT VÄGOMRÅDE MED VÄGRÄTT |
| J,Vi | BEFINTLIG JÄRNVÄGSMARK MED ÄGANDERÄTT OCH
NYTT VÄGOMRÅDE MED INSKRÄNKT VÄGRÄTT |
| T | TILLFÄLLIG NYTTJANDERÄTT |

- T1 - TILLFÄLLIG NYTTJANDERÄTT FÖR ETABLERING OCH UPPLAG
T2 - TILLFÄLLIG NYTTJANDERÄTT FÖR ANLÄGGNINGSARBETE
T3 - TILLFÄLLIG NYTTJANDERÄTT FÖR ARBETS- OCH TRANSPORTVÄG
T4 - TILLFÄLLIG NYTTJANDERÄTT FÖR ARBETS- OCH TRANSPORTVÄG ÖPPEN FÖR ANNAN TRAFIK
T5 - TILLFÄLLIG NYTTJANDERÄTT FÖR TILLFÄLLIG VÄG FÖR OMLÖDNING

NY ANLÄGGNING

- | | | | |
|-------------------------------|---|---|--------------|
| $++Y.Ym$
$+++YYY$ | NYTT/JUSTERAT JÄRNVÄGSSPÅR,
SPÅRMITT MED LÅNGMÄTNINGSTRECK
OCH HÖJDSÄTTNING |  | NY SPÅRVÄXEL |
| $+YY.Ym$
$---$
$+++YYY$ | NY VÄG VÄGBANEKANTER MED
LÅNGMÄTNINGSTRECK OCH
HÖJDSÄTTNING |  | NY BRO |
| $---$
$+++YYY$ | STÄNGSEL (PERSONSKYDD ELLER VILT) |  | NY PLATTFORM |

SKYDDSAÅTGÄRDER OCH FÖRSIKTIGHETSMÅTT

- SK1 - JÄRNVÄGSNÄRA BULLERSKYDDSSKÄRM (2,5 M ÖVER RÅLS ÖVERKANT)
 SK2 - JÄRNVÄGSNÄRA BULLERSKYDDSSKÄRM (3,0 M ÖVER RÅLS ÖVERKANT)
 SK3 - JÄRNVÄGSNÄRA BULLERSKYDDSVALL (3,0 M ÖVER RÅLS ÖVERKANT)
 SK4 - FASTIGHETSÄRÅ BULLERSKYDD. FASAD - FÖNSTÄRTÅGÅT
 SK5 - FASTIGHETSÄRÅ BULLERSKYDD. LOKAL SKÅRM Å PÅTEPLÅTS
 SK6 - JÄRNVÄGSNÄRA BULLERSKYDDSSKÅRM (5,0 M ÖVER RÅLS ÖVERKANT)
 SK7 - FÅGELVÅRÅRE
 SK8 - GRDDJURPASSÅGE
 SK9 - PASSÅGE FÖR SMÅ OCH MEDELSTORA DÅGGDJUR
 SK10 - PASSÅGE FÖR STORA DÅGGDJUR

ÅTGÄRDER SOM UNDANTAS KRAV PÅ BYGGLOV

- B1 – BYGGLOV KRÄVS INTE FÖR BULLERSKYDDSSKÄRM/VALL
- B2 – BYGGLOV KRÄVS INTE FÖR UPPLAG
- B3 – BYGGLOV KRÄVS INTE FÖR TRANSFORMATIONER
- B4 – BYGGLOV KRÄVS INTE FÖR TEKNIKBYGGNADER

VERKSAMHETER SOM UNDANTAS FRÅN FÖRBUD ENLIGT MILJÖBALKEN

-        MARKERING ELLER AVGRÄNSNING AV BIOTOPSKYDD
 MARKERING ELLER AVGRÄNSNING AV STRANDSKYDD

FÖRBUDDEN SOM AVSER ERSÄMMAHET ELLER ÅTGÄRD INOM GENERELLT BIOTOPSKYDDSOMRÅDE (7:11 2 st MILJÖBALKEN) GÄLLER INTE BYGGANDE AV ALLMÄN VÄG/JÄRNVÄG. SKYLDIGHETEN ATT CÖRA ANMÄLAN FÖR SAMRÄD ENLIGT 12:6 MILJÖBALKEN GÄLLER INTE FÖR DE SAMMAHETER OCH ÅTGÄRDER SOM BEHÖVS FÖR ATT BYGGA VÄGEN/JÄRNVÄGEN OCH SOM FASTSTÄLLTS OCH INGÅR I VÄGOMRÅDE FÖR ALLMÄN VÄG/JÄRNVÄGSMARK ELLER OMRÅDE FÖR TILLFÄLIG NYTTJÄNDARÄTT.

SÄRSKILDA BESLUT SOM TAS I SAMBAND MED FASTSTÄLLELSE AV JÄRVÄGSPLAN


X	X	X	INDRAGNING AV VÄG FRÅN ALLMÄNT UNDERHÅLL
---	---	---	--

ÖVRIGA BETECKNINGAR PÅ PLANKARTAN

- | | | | |
|---|--|---|------------------------|
|  | TRAFIKVERKETS FASTIGHET
FÖR JÄRNVÄGSANDAMÅL |  | TRAKTGRÄNS |
|  | BEFINTLIG BYGGNAD |  | FASTIGHETSGRÄNS |
|  | |  | LEDNINGSRÄTT |
|  | |  | SERVITUT |
|  | BEFINTLIG VÄG |  | GEMENSAMHETSANLÄGGNING |
|  | |  | BEFINTLIG SPÅR |
|  | KOORDINATKRYSS |  | BÄCK/DIKE |
|  | SLÄNT |  | STRANDLINJE |
|  | |  | LÄNSGRÄNS |
| | |  | PLANKORSNING SOM RIVS |


DATUM GRUNDKARTA: 2024-08-08. DATUM FASTIGHESKARTA: 2025-09-15

KOORDINATSYSTEM
 PLAN: SWEREF 99 13 30
 HÖJD: RH 2000

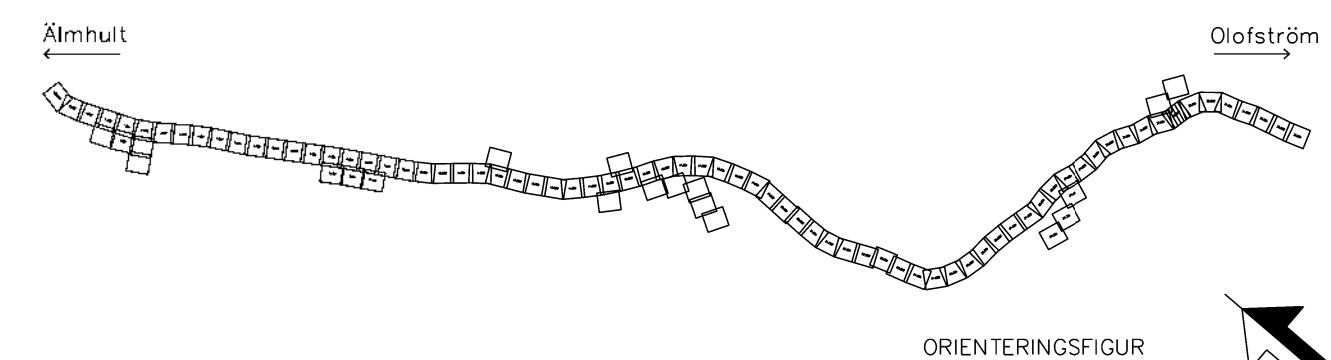

TYP AV PLAN		JÄRNVÄGSPLAN			
LEVERANTÖR		BYGGENHET	LEVERANS/ÄNDRINGS-PM	TEKNISKT BEGRÄNSNINGSDOKUMENT	
		AVDELNING		GENOMSEENHET	
		UPPGÄVNUMMER		GRÄNSÖVERGÅRINGSSTATUS / SYFTE	
www.wsp.com		10364519	KONSTRUKTIONSNUMMER		
	TRAFIKVERKET		HANDSÖKNINGSP		
			Samrådsförhandling		
			ANLÄGGNINGSP		
			GENSÄM		
SKAPAD AV	ÄLMHULT TR - (OLOFSTRÖM)		POLYMER		
WSP/S.Gupta	SYÖTSTÄNKEN DELEN ÄLMHULT -OLOFSTRÖM		32-500 - 33-0		
GRANSKAD AV	PLANRITNING		BÄRER		
WSP/Y.Högland	Planarkritik		630		
GRANSKAD AV	DATUM		RITNINGSNUMMER FÖRVALTNING		
WSP/A.Altouk	2025-08-24		SKALA	FORMAT	INSLÄTT
			1:1000	A1	0066
					0067

Denna ritning är Trafikverkets egendom. Allt obehörigt
begärande av rätten till denna ritning
träffas på Trafikverket

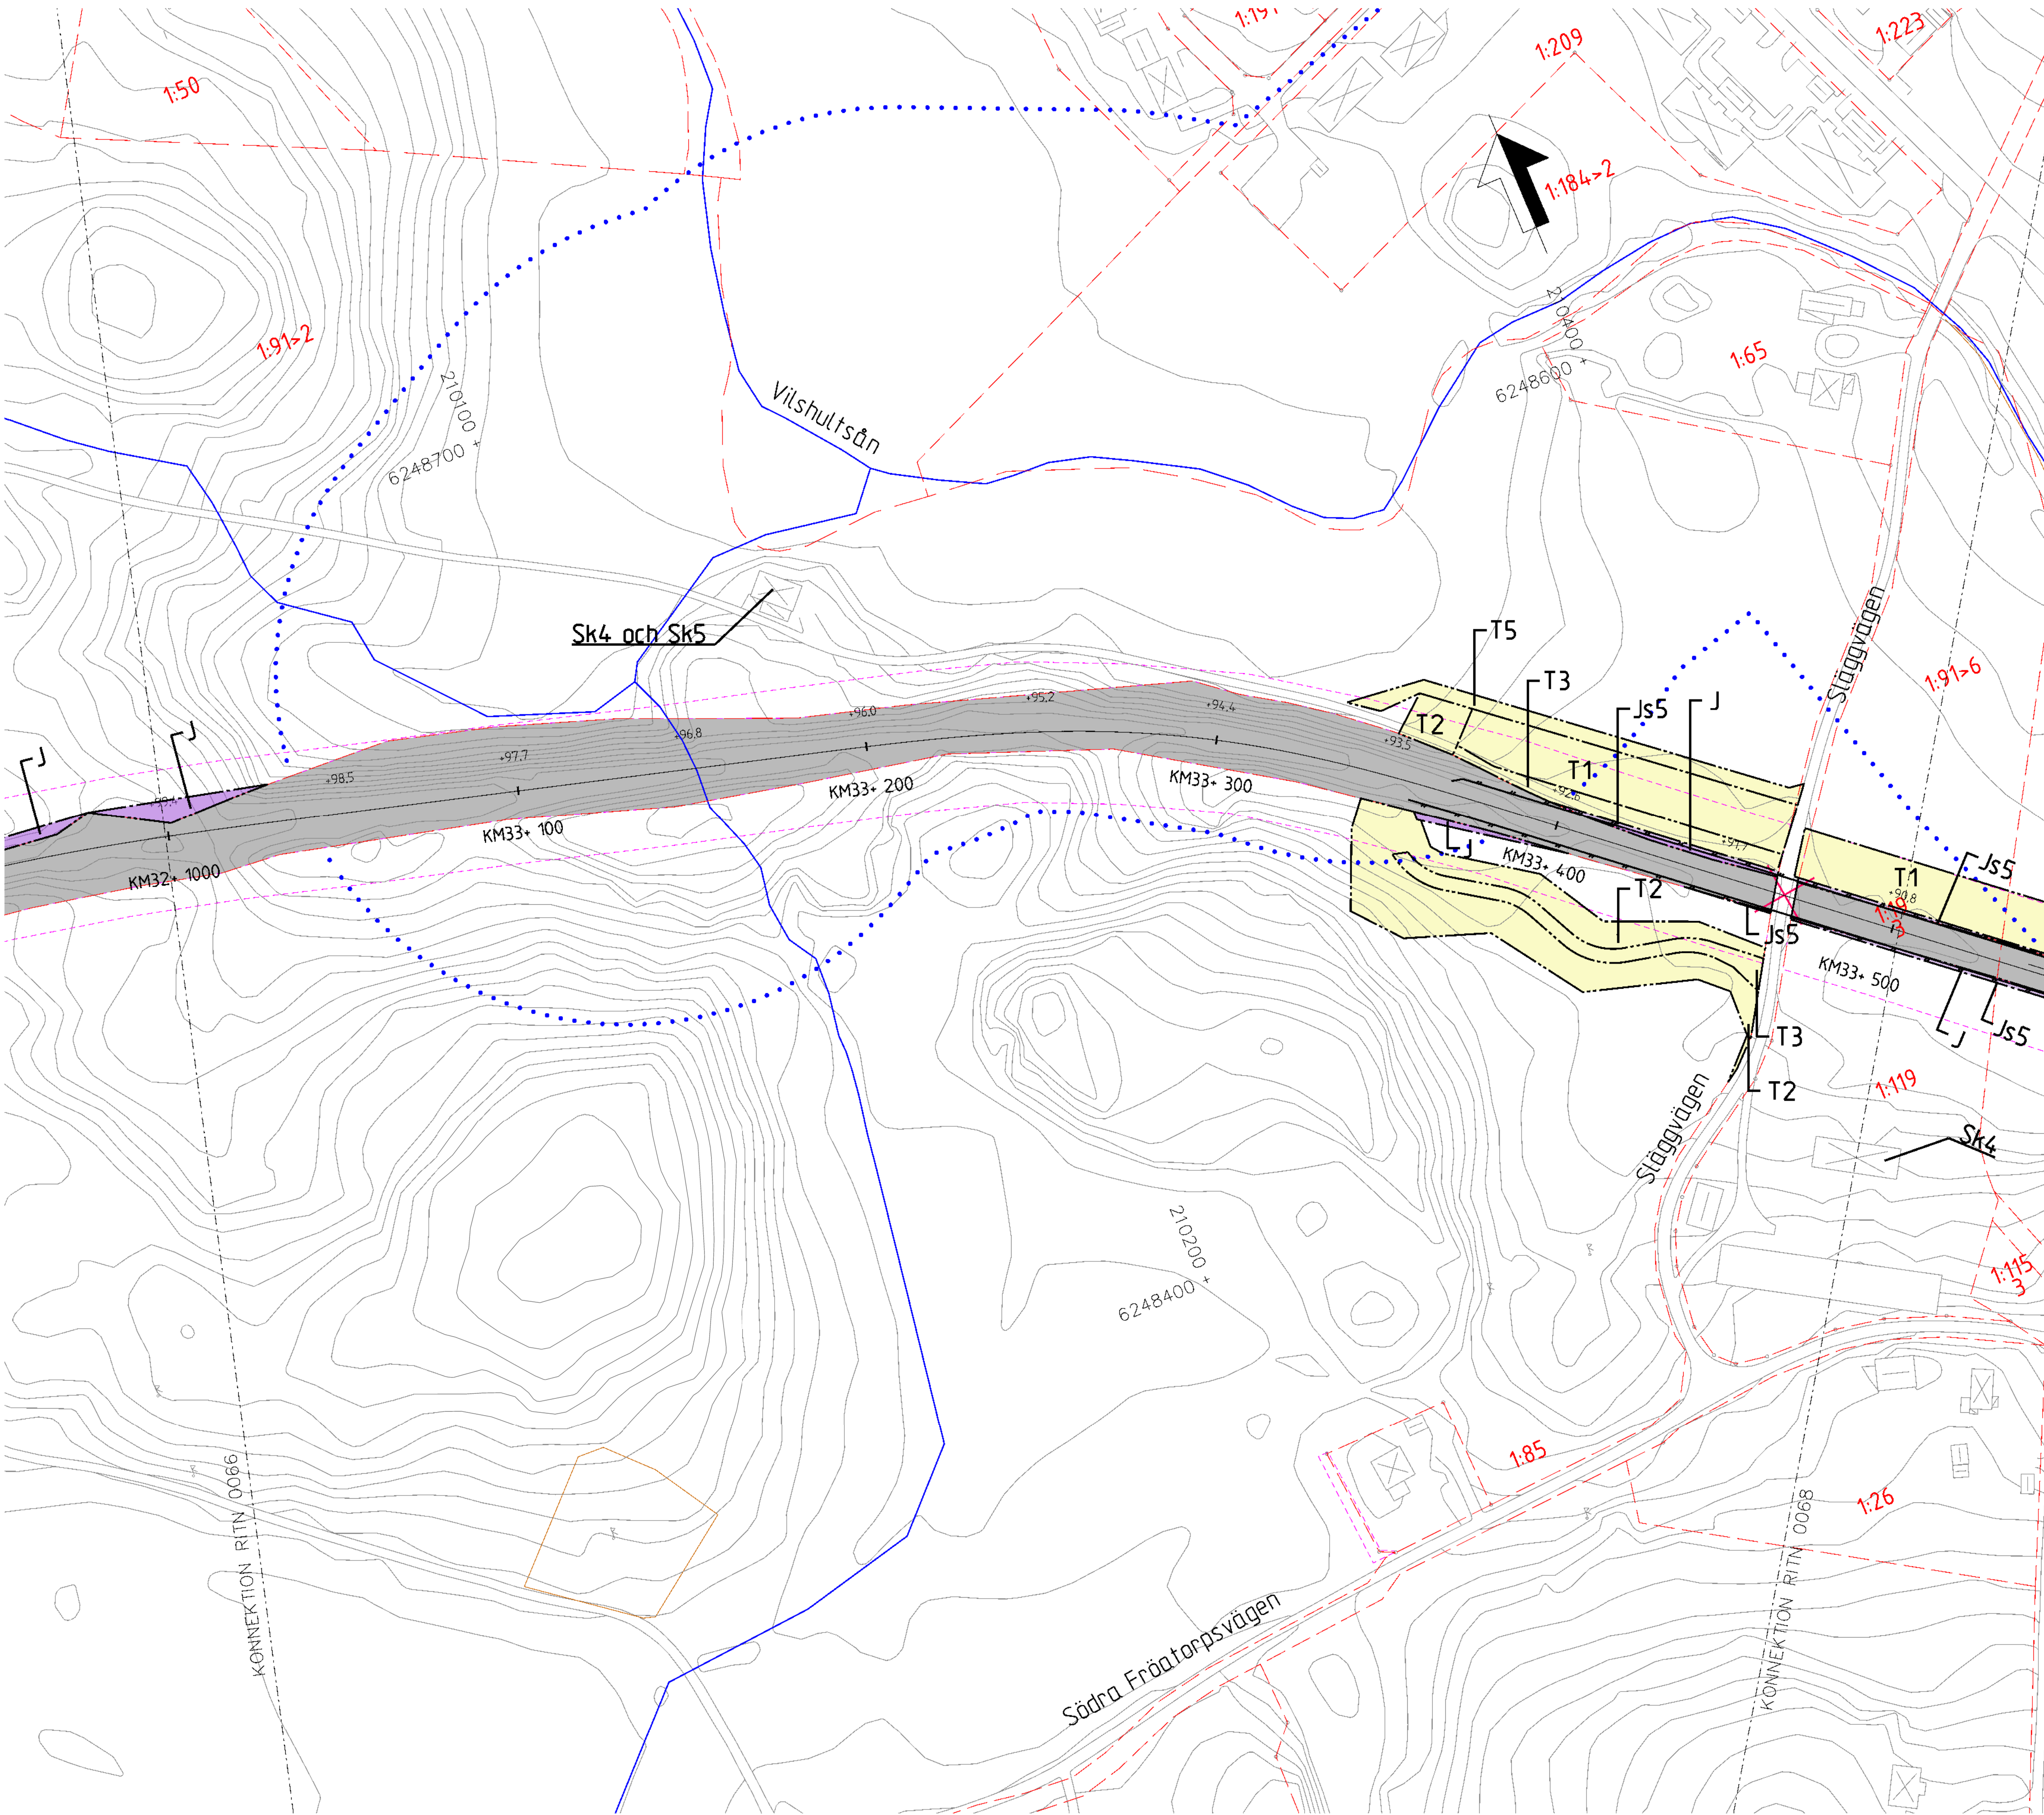

TECKENFÖRKLARING

NYA MARKANSPRÅK

- + + — GRÄNS FÖR JÄRNVÄGSPLAN
- — — — GRÄNS FÖR JÄRNVÄGSMARK
- · — · — · — AVGRÄNSNING MELLAN OLIKA TYPER AV MARKANSPRÅK

- J NY JÄRNVÄGSMARK MED ÄGANDERÄTT
- Js NY JÄRNVÄGSMARK MED SERVITUTSRÄTT

- Js1 – SERVITUT FÖR SERVICEVÄG
- Js2 – SERVITUT FÖR TRÄDSÄKRING
- Js3 – SERVITUT FÖR TRÄDSÄKRING MED SÄRSKILD HÄNSYN
- Js4 – SERVITUT FÖR UNDERHÅLL AV BULLERSKYDDSSKÄRM
- Js5 – SERVITUT FÖR UNDERHÅLL AV STÄNGSEL
- Js6 – SERVITUT FÖR JÄRNVÄGSBRO

- V NYTT VÄGOMRÅDE MED VÄGRÄTT
- Jv BEFINTLIG JÄRNVÄGSMARK MED ÄGANDERÄTT OCH NYTT VÄGOMRÅDE MED INSKRÄNKT VÄGRÄTT
- T TILLFÄLLIG NYTTJANDERÄTT

- T1 – TILLFÄLLIG NYTTJANDERÄTT FÖR ETABLERING OCH UPPLAG
- T2 – TILLFÄLLIG NYTTJANDERÄTT FÖR ANLÄGGNINGSARBETE
- T3 – TILLFÄLLIG NYTTJANDERÄTT FÖR ARBETS- OCH TRANSPORTVÄG
- T4 – TILLFÄLLIG NYTTJANDERÄTT FÖR ARBETS- OCH TRANSPORTVÄG ÖPPEN FÖR ANNAN TRAFIK
- T5 – TILLFÄLLIG NYTTJANDERÄTT FÖR TILLFÄLLIG VÄG FÖR OMLEDNING

NY ANLÄGGNING

- +YY.Ym NYTT/JUSTERAT JÄRNVÄGSSPÅR, SPÅRMITT MED LÄNGDMÄTNINGSTRECK OCH HÖJDSÄTTNING
- YYY+YYY NY VÄG VÄGBANEKANTER MED LÄNGDMÄTNINGSTRECK OCH HÖJDSÄTTNING
- + — STÄNGSEL (PERSONSKYDD ELLER VILT)
- NY SPÅRVÄXEL
- NY BRO
- NY PLATTFORM

SKYDDSATGÄRDER OCH FÖRSIKTIGHETSMÅTT

- MARKERING ELLER AVGRÄNSNING AV SKYDDSATGÄRDER OCH FÖRSIKTIGHETSMÅTT
- Sk1 – JÄRNVÄGSNÄRA BULLERSKYDDSSKÄRM (2,5 M ÖVER RÄLS ÖVERKANT)
- Sk2 – JÄRNVÄGSNÄRA BULLERSKYDDSSKÄRM (3,0 M ÖVER RÄLS ÖVERKANT)
- Sk3 – JÄRNVÄGSNÄRA BULLERSKYDDSVALL (3,0 M ÖVER RÄLS ÖVERKANT)
- Sk4 – FASTIGHETSNÄRA BULLERSKYDD, FASAD- FÖNSTERÄTGÄRD
- Sk5 – FASTIGHETSNÄRA BULLERSKYDD, LOKAL SKÄRM PÅ UTEPLATS
- Sk6 – JÄRNVÄGSNÄRA BULLERSKYDDSSKÄRM (5,0 M ÖVER RÄLS ÖVERKANT)
- Sk7 – FÄGELAVVISARE
- Sk8 – GRÖDDJURSPASSAGE
- Sk9 – PASSAGE FÖR SMÅ OCH MEDELSTORA DÄGGDJUR
- Sk10 – PASSAGE FÖR STORA DÄGGDJUR

ÅTGÄRDER SOM UNDTAS KRAV PÅ BYGGLOV

- B1 – BYGGLOV KRÄVS INTE FÖR BULLERSKYDDSSKÄRM/VALL
- B2 – BYGGLOV KRÄVS INTE FÖR UPPLAG
- B3 – BYGGLOV KRÄVS INTE FÖR TRANSFORMATIONER
- B4 – BYGGLOV KRÄVS INTE FÖR TEKNIKBYGGNADER

VERKSAMHETER SOM UNDTAS FRÅN FÖRBUD ENLIGT MILJÖBALKEN

- MARKERING ELLER AVGRÄNSNING AV BIOTOPSKYDD
- MARKERING ELLER AVGRÄNSNING AV STRANDSKYDD

FÖRBUDEN SOM AVSER VERKSAMHET ELLER ÅTGÄRD INOM GENERELLT BIOTOPSKYDDSSOMRÅDE (7:11 2 st MILJÖBALKEN) GÄLLER INTE BYGGANDE AV ALLMÄN VÄG/JÄRNVÄG. SKYDDIGHETEN ATT GÖRA ANMÄLAN FÖR SAMRÅD ENLIGT 12:6 MILJÖBALKEN GÄLLER INTE FÖR DE VERKSAMHETER OCH ÅTGÄRDER SOM BEHOVS FÖR ATT BYGGA VÄGEN/JÄRNVÄGEN OCH SOM FASTSTÄLLTS OCH INGÅR I VÄGOMRÅDE FÖR ALLMÄN VÄG/JÄRNVÄGSMARK ELLER OMRADE FÖR TILLFÄLLIG NYTTJANDERÄTT.

SÄRSKILDA BESLUT SOM TAS I SAMBAND MED FASTSTÄLLELSE AV JÄRNVÄGSPLAN


- X X X INDRAGNING AV VÄG FRÅN ALLMÄNT UNDERHÅLL

ÖVRIGA BETECKNINGAR PÅ PLANKARTAN

- BEFINTLIG TRAFIKVERKETS FASTIGHET FÖR JÄRNVÄGSÄNDAMÅL
- BEFINTLIG BYGGNAD
- BEFINTLIG VÄG
- KOORDINATKRYSS
- SLÄNT
- TRAKTGRÄNS
- FASTIGHETSGRÄNS
- LEDNINGSRÄTT
- SERVITUT
- GEMENSAMHETSANLÄGGNING
- BEFINTLIG SPÅR
- BÄCK/DIKE
- STRANDLINJE
- LÄNSGRÄNS
- PLANKORSNING SOM RIVS


DATUM GRUNDKARTA: 2024-08-08. DATUM FASTIGHESKARTA: 2025-09-15

KOORDINATSYSTEM
PLAN: SWEREF 99 13 30
HÖJD: RH 2000

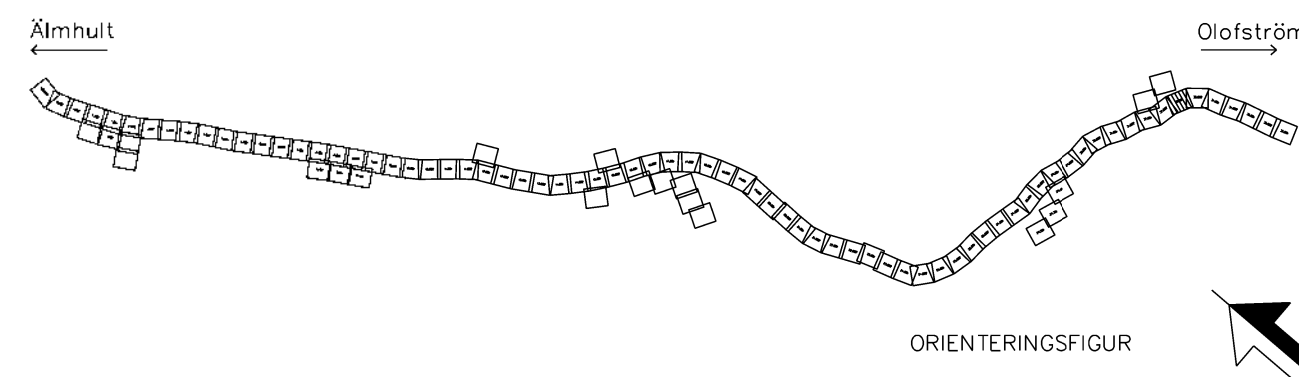


JÄRNVÄGSPLAN			
LEVERANTÖR	WSP	TEKNISKT/ANLÄGGNING	GEMENSAMT
WWW.WSP.COM	UPPDRAGSNUMMER 10364519	KONSTRUKTIONSNUMMER	GRANSKNINGSSTATUS / SYFTE
TRAFIKVERKET	ÄLMHULT-OLOFSTRÖM	HANDLINGSSTYP	Samrådshandling
GRANSKAD AV WSP/S.Gupta	SYDOSTLÄNKEN DELEN ÄLMHULT-OLOFSTRÖM	ANLÄGGNINGSTYP	GEMENSAM
GRANSKAD AV WSP/Y.Höglund	PLANRITNING	PLANKARTA	SKALA 1:1000
GRANSKAD AV WSP/A.Allouche	SKALA 1:1000	FORMAT A1	RITNINGENHET FÖRVALTNING
DATUM 2026-08-24	SKALA 1:1000	FORMAT A1	RITNINGENHET FÖRVALTNING
			BLAD 0067
			BLAD 0068
			ANER

0 10 20 30 40 50 60 70 80 90 100
SKALA 1:1000

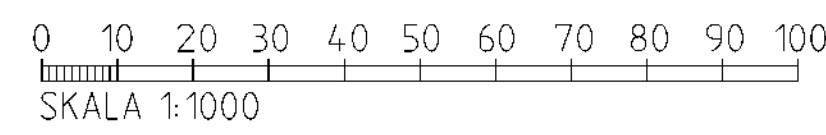


TYP AV PLAN		JÄRNVÄGSPLAN			
LEVERANTÖR		ARTIDEN 5069	LEVERANS/ÄNDRING-PM	TEKNIKGRÄDE GEMENSAMT	
www.wsp.com		UPPDRAGSNUMMER 10364519	KONSTRUKTIONSNUMMER	GRÄNSGÄNSSTATUS / SYFTE	
 TRAFIKVERKET		ÄLMHULT - (OLFÖSTRÖM) SYDÖSTLÄNKEN DELEN ÄLMHULT - OLFÖSTRÖM			
		HÄNDINGSTYP Samrådshandling ANLÄGGENHETSTYP GEMENSAM			
SKAPAD AV WSP/S.S.Gupta		PLANKRITNING	KILOMETER-METER 33-500 = 34+0	BÄNKL 430	
GRANSKAV AV WSP/Y. Höglund		Planarkritning	RITNINGSSKUPP SOLPOL-01-340-51-33_34-0068		
EDOKAD AV WSP/A. Alluoka	DATUM 2026-08-24	SKALA 1:1000	FORMAT A1	RITNINGSNUMMER FÖRVALTNING 0068	NÄSTA BLAD 0069
					ÄNDR

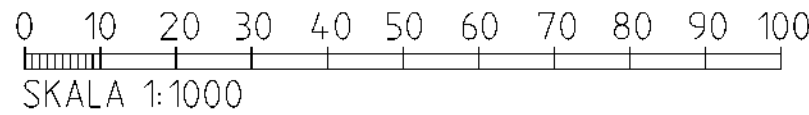

TYP AV PLAN		JÄRNVÄGSPLAN			
LEVERANTÖR		AVDELNING	LEVERANS/ÄRDRINGS-PM	TEKNIKPRÅG	
		5069		GEMENSAMT	
		UPPRÄGNUMMER	KONSTRUKTIONSNUMMER	GRANSKNINGSSTATUS / SYFTE	
WWW.WSP.COM		10364519			
TRAFIKVERKET	ÄLMHULT-T(OLOFSTRÖM)			HANDLINGSSTYP	
	SYDOSTLÄNKEN DELEN ÄLMHULT-OLOFSTRÖM			Samrådshandling	
	PLANKRITNING			ANLÄGGNINGSTYP	
	PLANRITNING			GEMENSAM	
SKAPAD AV				KILOMETER-METER	
WSP/S.Gupta				34+0 - - 34+500	BAN
GRANSKAD AV				RITNINGSGRUPP/PROJEKT	
WSP/Högland				SOL/PDA-01-340-51-34_34-063	14
GRANSKAD AV	DATUM	SKALA	FORMAT	RITNINGSNUMMER FÖRVALTNING	BLAD
WSP/A.Allouka	2008-06-24	1:1000	A1		NÄSTA BLAD
				0069	0070
					AND

Den här ritning är Trafikverkets egendom. Allt obehörigt kopierande eller utlåning är straffbart enligt 17:16 i Brottsbalken.

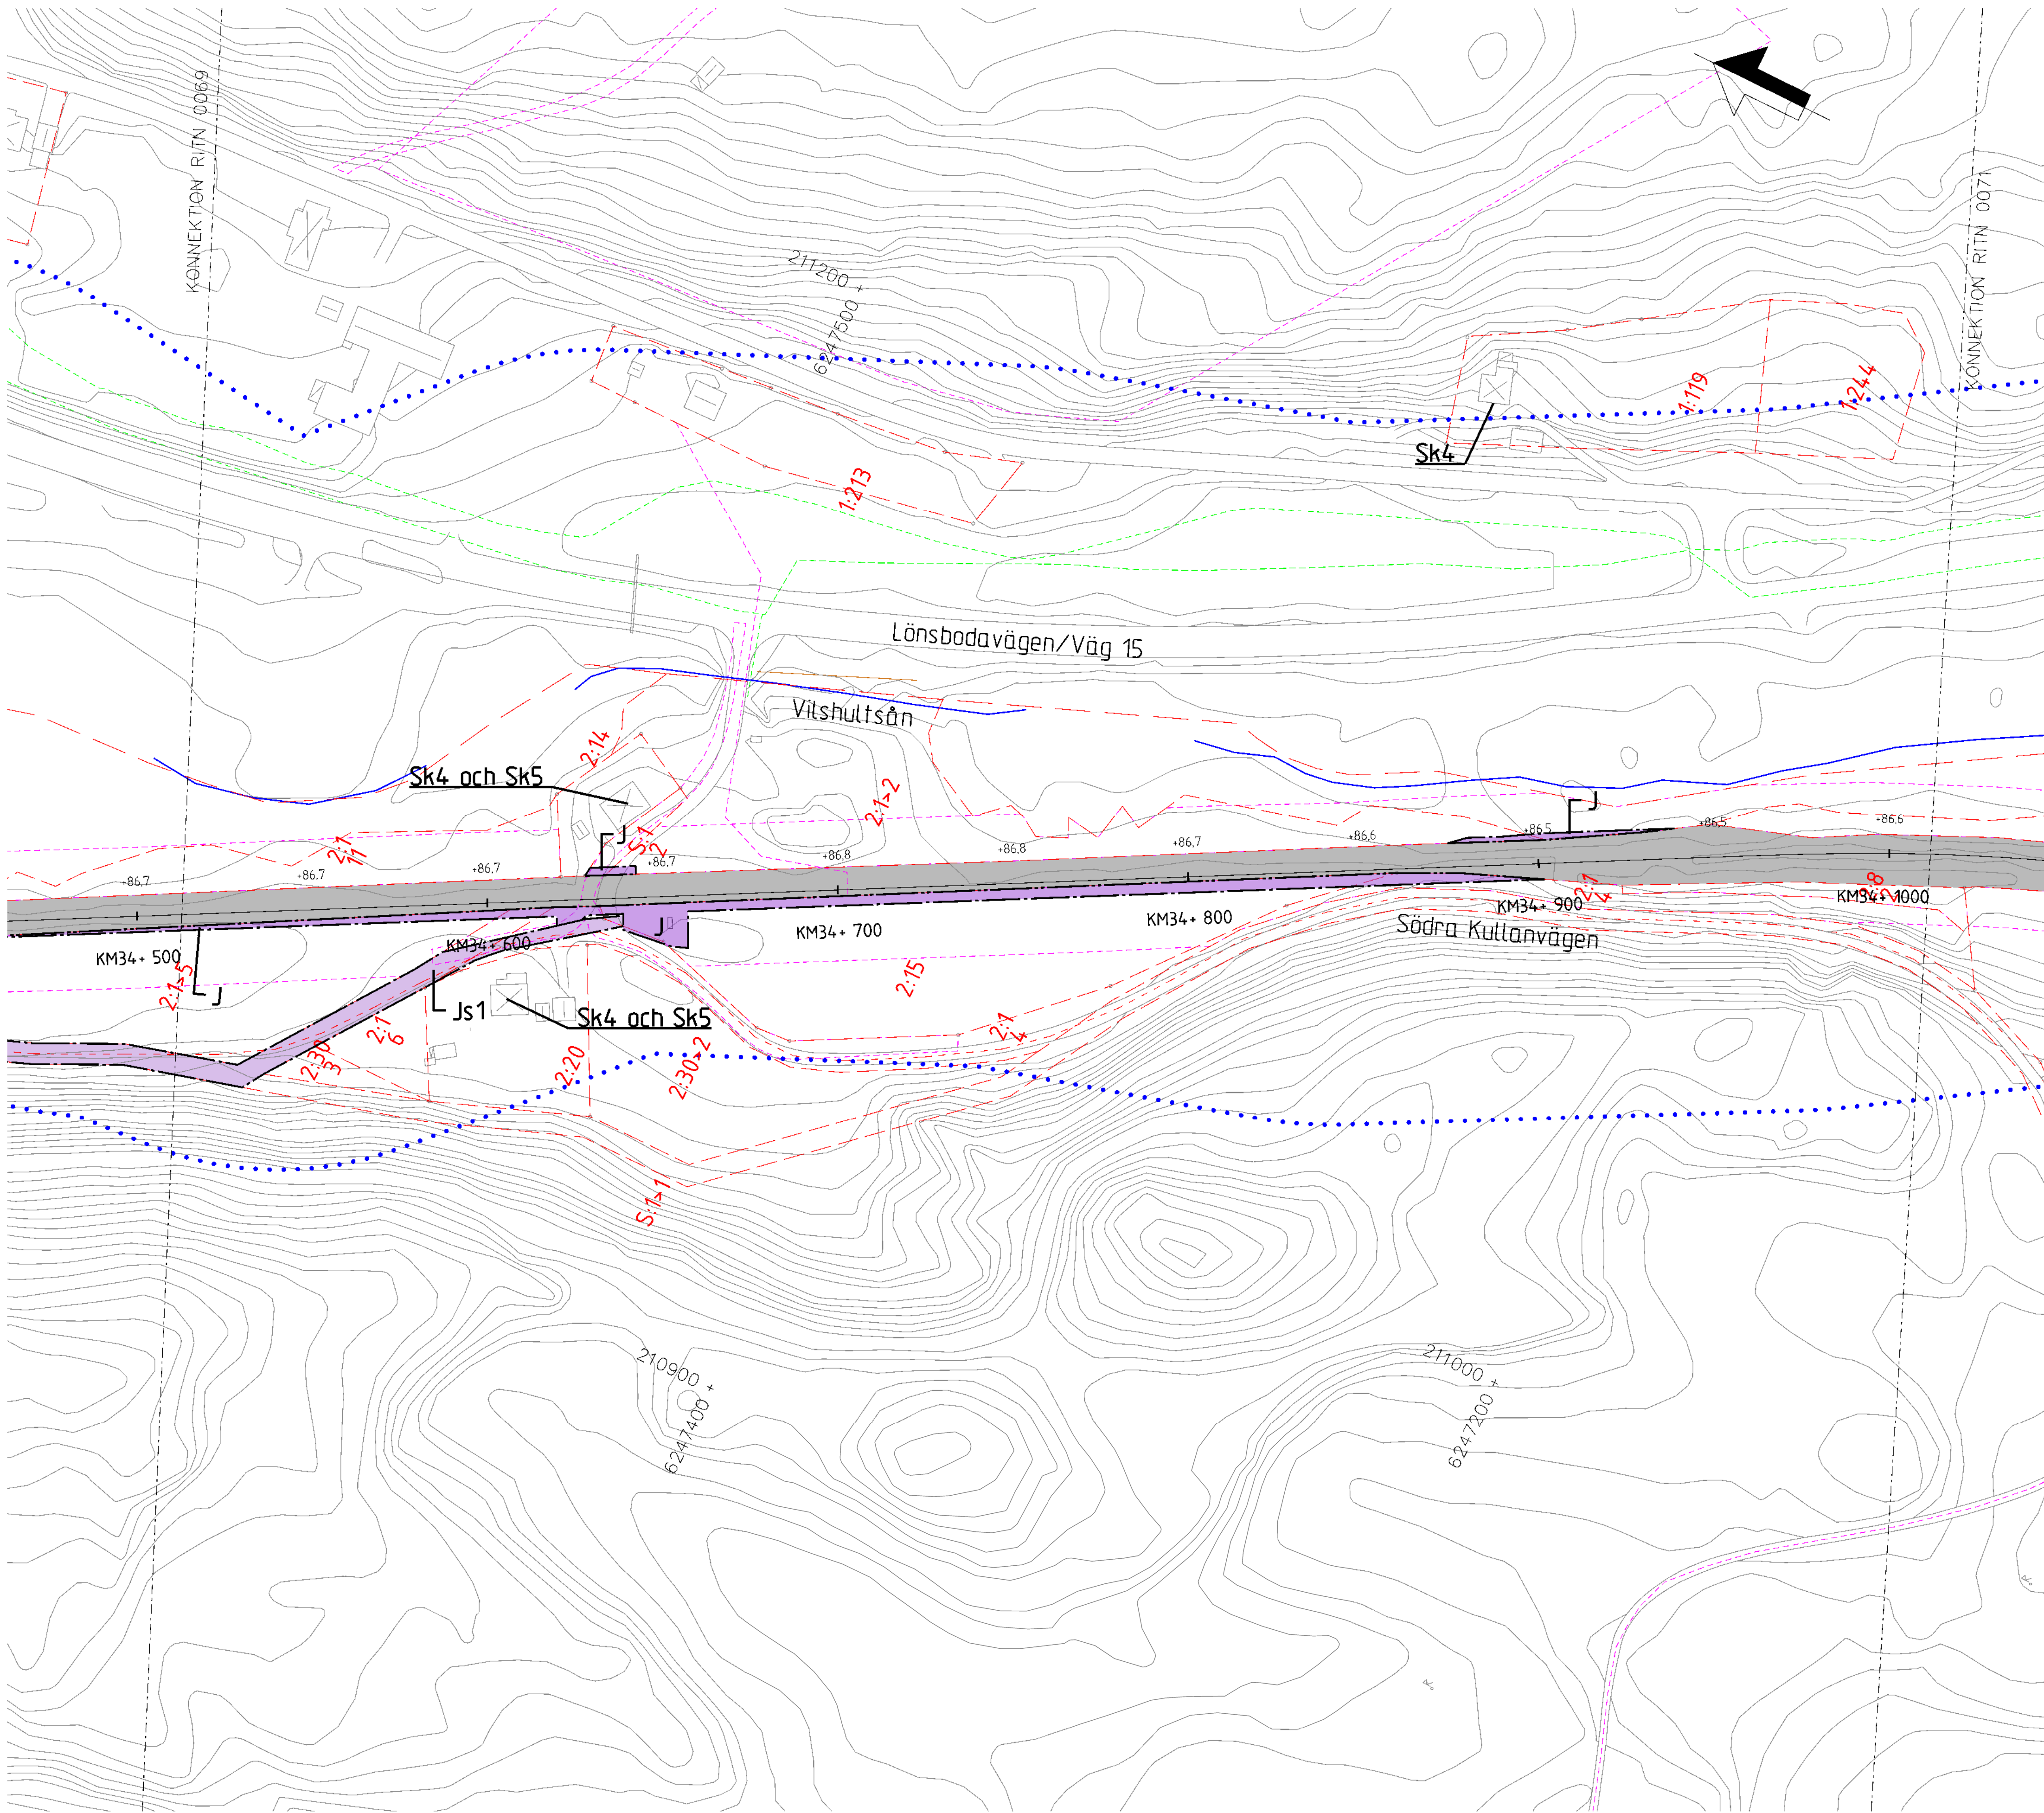

TECKENFÖRKLARING

NYA MARKANSPRÅK

- GRÄNS FÖR JÄRNVÄGSPLAN
- GRÄNS FÖR JÄRNVÄGSMARK
- AVGRÄNSNING MELLAN OLIKA TYPER AV MARKANSPRÅK
- NY JÄRNVÄGSMARK MED ÄGANDERÄTT
- NY JÄRNVÄGSMARK MED SERVITUTSRÄTT
- JS1 - SERVITUT FÖR SERVICEVÄG
- JS2 - SERVITUT FÖR TRÄDSÄKRING
- JS3 - SERVITUT FÖR TRÄDSÄKRING MED SÄRSKILD HÄNSYN
- JS4 - SERVITUT FÖR UNDERHÅLL AV BULLERSKYDDSSKÄRM
- JS5 - SERVITUT FÖR UNDERHÅLL AV STÄNGSEL
- JS6 - SERVITUT FÖR JÄRNVÄGSBRO
- V - NYTT VÄGOMRÅDE MED VÄGRÄTT
- JM - BEFINTLIG JÄRNVÄGSMARK MED ÄGANDERÄTT OCH NYTT VÄGOMRÅDE MED INSKRÄNKT VÄGRÄTT
- T - TILLFÄLLIG NYTTJANDERÄTT

- T1 - TILLFÄLLIG NYTTJANDERÄTT FÖR ETABLERING OCH UPPLAG
- T2 - TILLFÄLLIG NYTTJANDERÄTT FÖR ANLÄGGNINGSARBETE
- T3 - TILLFÄLLIG NYTTJANDERÄTT FÖR ARBETS- OCH TRANSPORTVÄG
- T4 - TILLFÄLLIG NYTTJANDERÄTT FÖR ARBETS- OCH TRANSPORTVÄG ÖPPEN FÖR ANNAN TRAFIK
- T5 - TILLFÄLLIG NYTTJANDERÄTT FÖR TILLFÄLLIG VÄG FÖR OMLEDNING

NY ANLÄGGNING

- +YY.Ym - NYTT/JUSTERAT JÄRNVÄGSSPÅR, SPÅRMITT MED LÄNGDMÄTNINGSTRECK OCH HÖJDSÄTTNING
- YYY+YYY - NY VÄG VÄGBANEKANTER MED LÄNGDMÄTNINGSTRECK OCH HÖJDSÄTTNING
- STÄNGSEL (PERSONSKYDD ELLER VILT)
- NY SPÅRVÄXEL
- NY BRO
- NY PLATTFORM

SKYDDSGÄRDER OCH FÖRSIKTIGHETSMÅTT

- MARKERING ELLER AVGRÄNSNING AV SKYDDSGÄRDER OCH FÖRSIKTIGHETSMÅTT
- SK1 - JÄRNVÄGSNÄRA BULLERSKYDDSSKÄRM (2,5 M ÖVER RÄLS ÖVERKANT)
- SK2 - JÄRNVÄGSNÄRA BULLERSKYDDSSKÄRM (3,0 M ÖVER RÄLS ÖVERKANT)
- SK3 - JÄRNVÄGSNÄRA BULLERSKYDDSVALL (3,0 M ÖVER RÄLS ÖVERKANT)
- SK4 - FASTIGHETSNÄRA BULLERSKYDD, FASAD- FÖNSTERÄTGÄRD
- SK5 - FASTIGHETSNÄRA BULLERSKYDD, LOKAL SKÄRM PÅ UTEPLATS
- SK6 - JÄRNVÄGSNÄRA BULLERSKYDDSSKÄRM (5,0 M ÖVER RÄLS ÖVERKANT)
- SK7 - FÄGELAVVISARE
- SK8 - GRODDJURSPASSAGE
- SK9 - PASSAGE FÖR SMÅ OCH MEDELSTORA DÄGGDJUR
- SK10 - PASSAGE FÖR STORA DÄGGDJUR

ÅTGÄRDER SOM UNDANTAS KRAV PÅ BYGGLOV

- B1 - BYGGLOV KRÄVS INTE FÖR BULLERSKYDDSSKÄRM/VALL
- B2 - BYGGLOV KRÄVS INTE FÖR UPPLAG
- B3 - BYGGLOV KRÄVS INTE FÖR TRANSFORMATIONER
- B4 - BYGGLOV KRÄVS INTE FÖR TEKNIKBYGGNADER

VERKSAMHETER SOM UNDANTAS FRÅN FÖRBUD ENLIGT MILJÖBALKEN

- MARKERING ELLER AVGRÄNSNING AV BIOTOPSKYDD
- MARKERING ELLER AVGRÄNSNING AV STRANDSKYDD

FÖRBUDEN SOM AVSER VERKSAMHET ELLER ÅTGÄRD INOM GENERELLT BIOTOPSKYDDSSOMRÅDE (7:11 2 st MILJÖBALKEN) GÄLLER INTE BYGGANDE AV ALLMÄN VÄG/JÄRNVÄG. SKYDDIGHETEN ATT GÖRA ANMÄLAN FÖR SAMRÄD ENLIGT 12:6 MILJÖBALKEN GÄLLER INTE FÖR DE VERKSAMHETER OCH ÅTGÄRDER SOM BEHOVS FÖR ATT BYGGA VÄGEN/JÄRNVÄGEN OCH SOM FASTSTÄLLTS OCH INGÅR I VÄGOMRÅDE FÖR ALLMÄN VÄG/JÄRNVÄGSMARK ELLER OMRÅDE FÖR TILLFÄLLIG NYTTJANDERÄTT.

SÄRSKILDA BESLUT SOM TAS I SAMBAND MED FASTSTÄLLELSE AV JÄRNVÄGSPLAN


- X X X INDRAGNING AV VÄG FRÅN ALLMÄNT UNDERHÅLL

ÖVRIGA BETECKNINGAR PÅ PLANKARTAN

- BEFINTLIG TRAFIKVERKETS FASTIGHET FÖR JÄRNVÄGSÄNDAMÅL
- BEFINTLIG BYGGNAD
- BEFINTLIG VÄG
- KOORDINATKRYSS
- SLÄNT
- TRAKTGRÄNS
- FASTIGHETSGRÄNS
- LEDNINGSRÄTT
- SERVITUT
- GEMENSAMHETSANLÄGGNING
- BEFINTLIG SPÅR
- BÄCK/DIKE
- STRANDLINJE
- LÄNSGRÄNS
- PLANKORSNING SOM RIVS

DATUM GRUNDKARTA: 2024-08-08. DATUM FASTIGHESKARTA: 2025-09-15


KOORDINATSYSTEM
PLAN: SWEREF 99 13 30
HÖJD: RH 2000

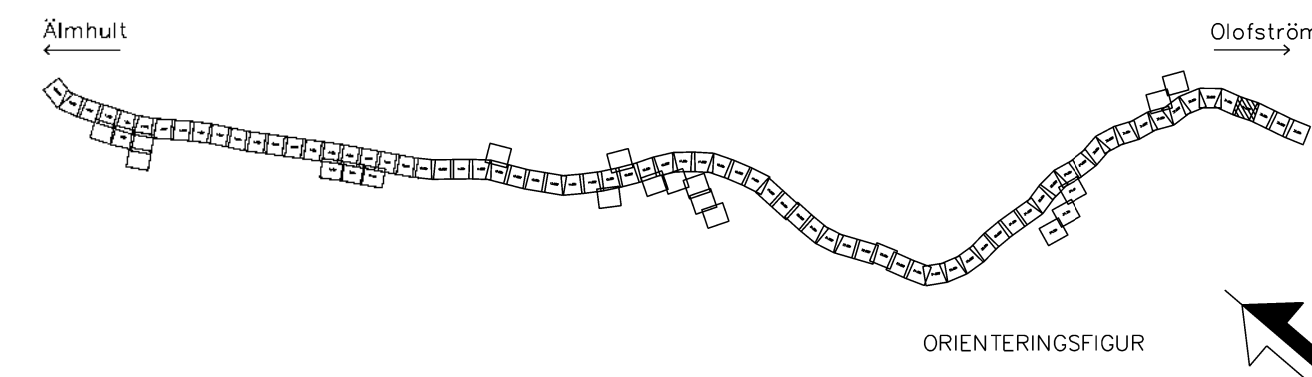

0 10 20 30 40 50 60 70 80 90 100
SKALA 1:1000

JÄRNVÄGSPLAN			
LEVERANTÖR	WSP	TEKNISKT/ANLÄGGNING	GEMENSAMT
WWW.WSP.COM	UPPDRAGSNUMMER 10364519	KONSTRUKTIONSNUMMER	GRANSKNINGSSTATUS / SYFTE
TRAFIKVERKET	ÄLMHULT-OLOFSTRÖM	HANDLINGSSTYP	Samrådshandling
GRANSKAD AV WSP/S.Gupta	SYDÖSTLÄNKEN DELEN ÄLMHULT-OLOFSTRÖM	ANLÄGGNINGSTYP	GEMENSAMT
GRANSKAD AV WSP/Y.Höglund	PLANRITNING	PLANKARTA	SKALA 1:1000
GRANSKAD AV WSP/A.Allouche	SKALA 1:1000	FORMAT A1	RITNINGSNUMMER FÖRVALTNING 0070
DATUM 2026-08-24	BLAD 0070	ANMÄRKNING	0071

Denna ritning är Trafikverkets egendom. Allt obehörigt
begärskäddat av Trafikverket. Alla rättigheter förbehållna.
Trafikverket

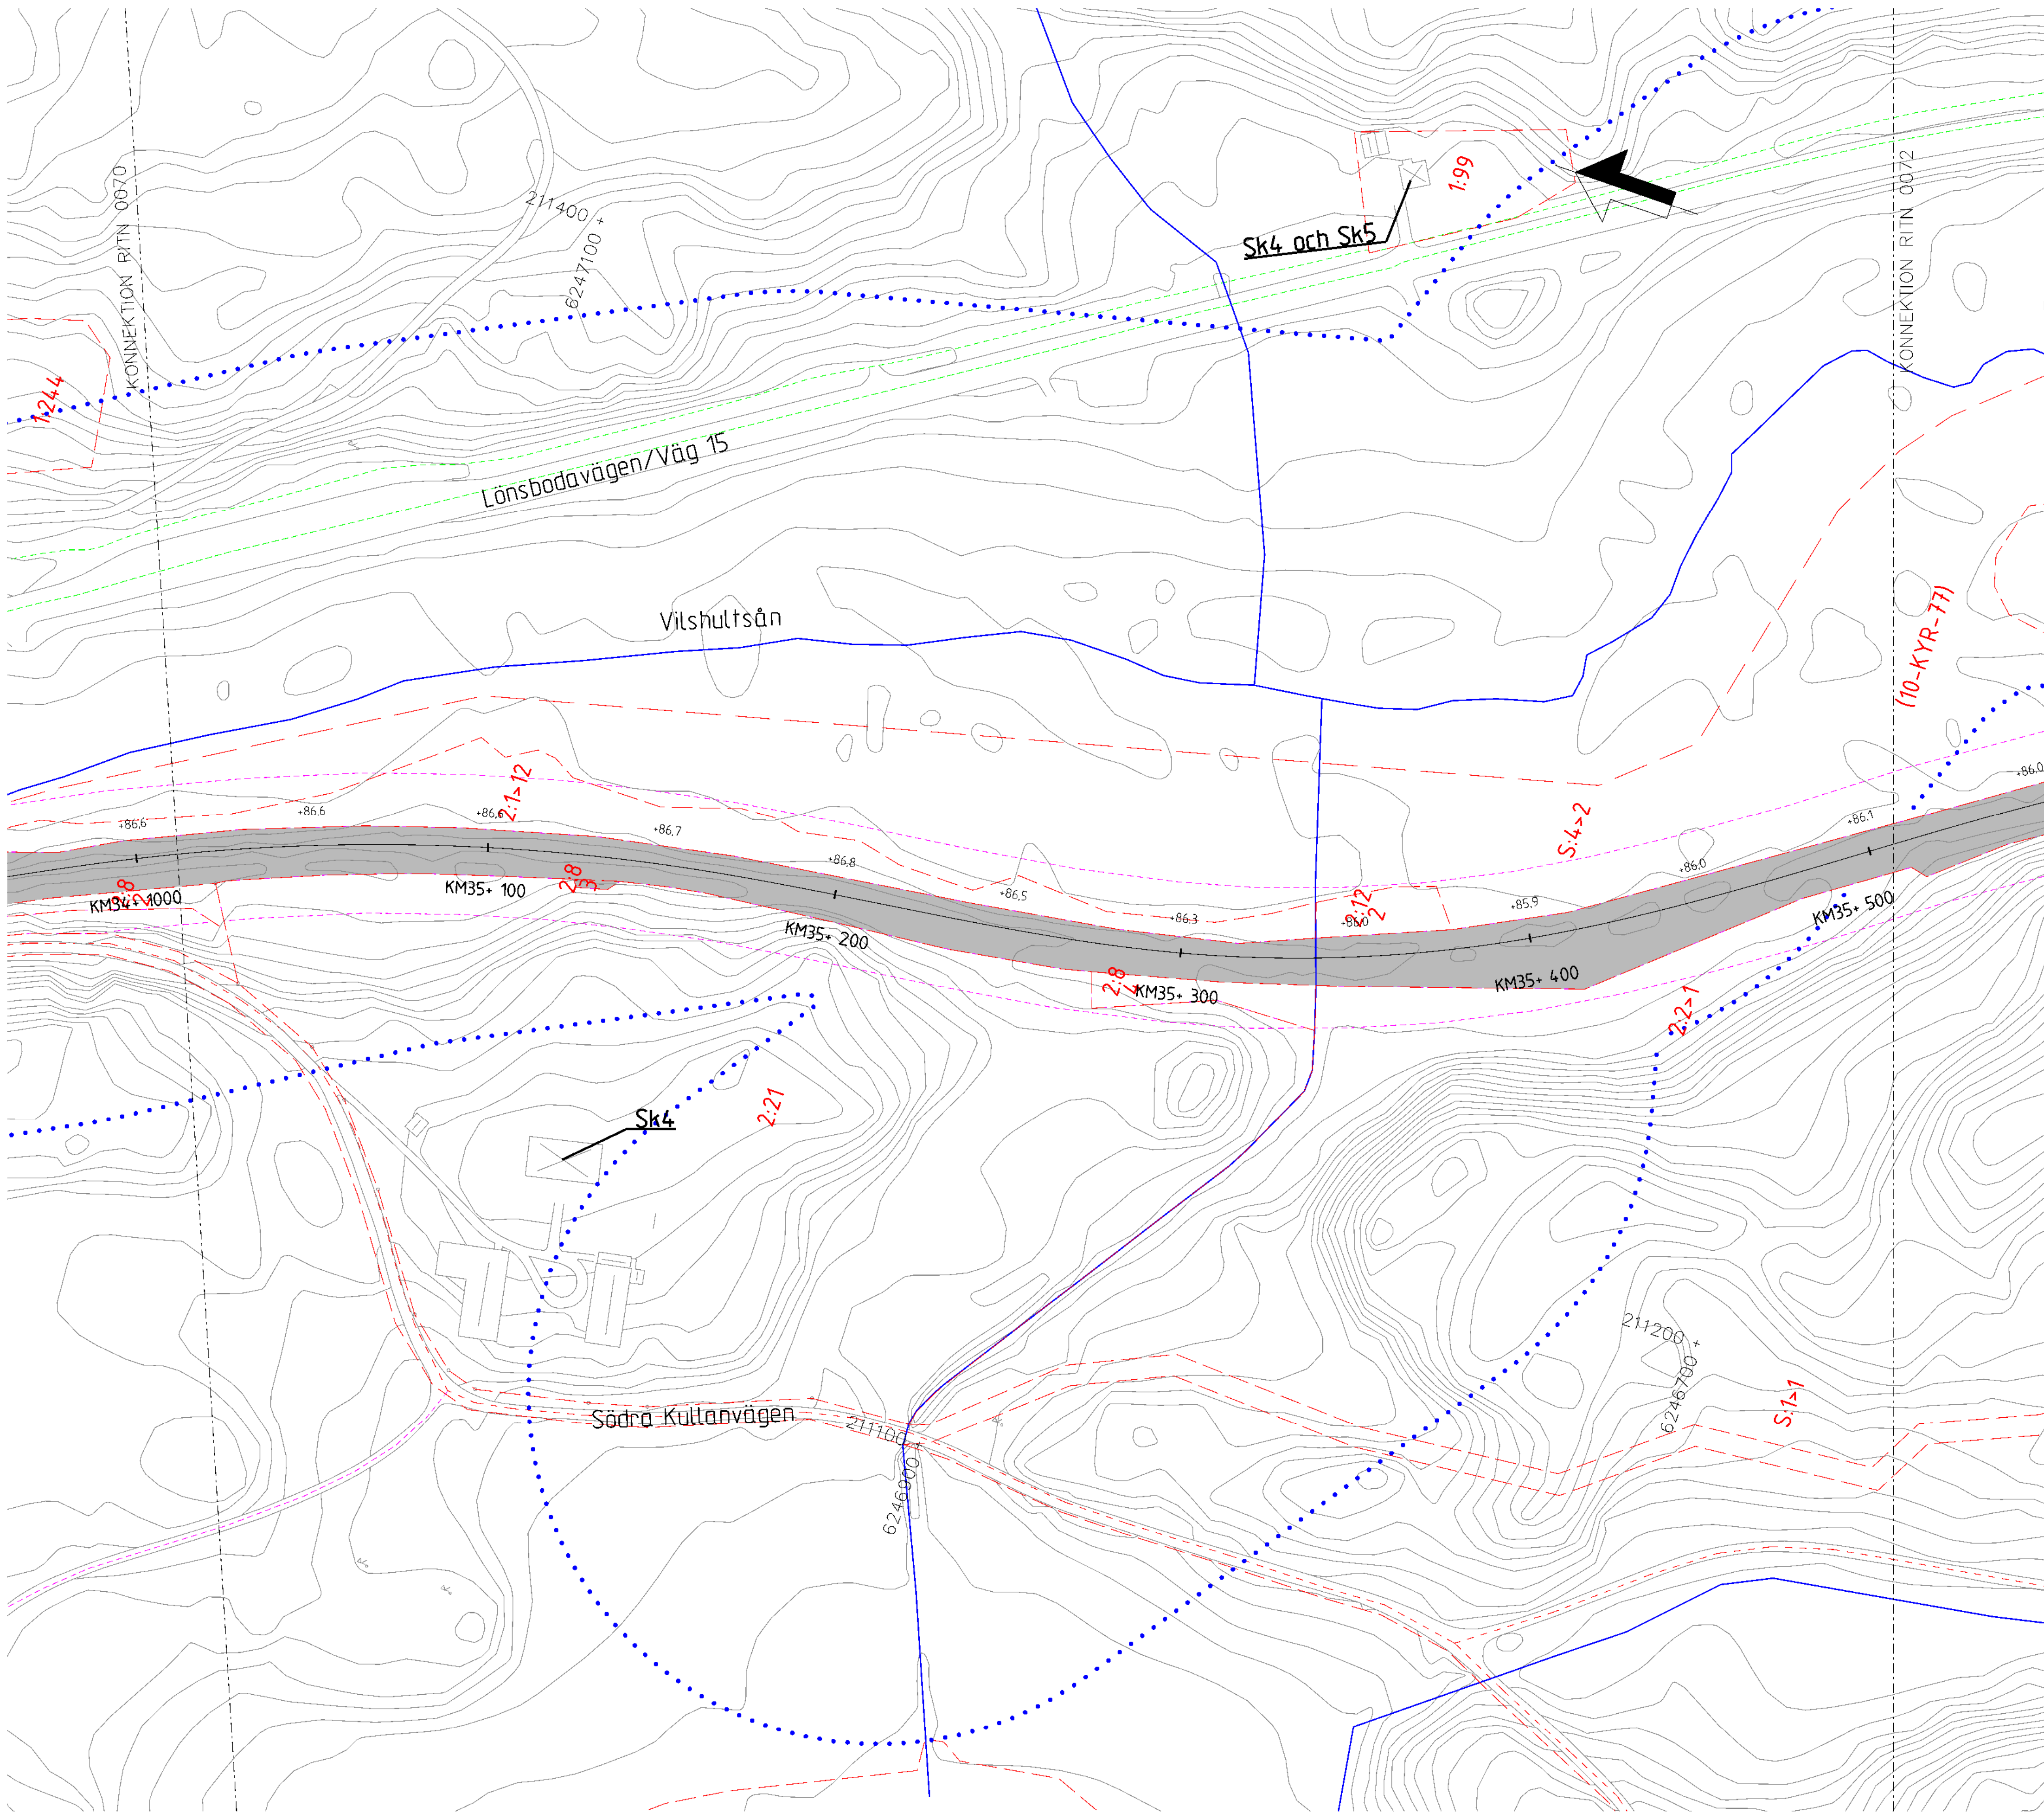

TECKENFÖRKLARING

NYA MARKANSPRÅK

- + — GRÄNS FÖR JÄRNVÄGSPLAN
- — — GRÄNS FÖR JÄRNVÄGSMARK
- · — · — AVGRÄNSNING MELLAN OLIKA TYPER AV MARKANSPRÅK

- J NY JÄRNVÄGSMARK MED ÄGANDERÄTT
- Js NY JÄRNVÄGSMARK MED SERVITUTSRÄTT

- Js1 - SERVITUT FÖR SERVICEVÄG
- Js2 - SERVITUT FÖR TRÄDSÄKRING
- Js3 - SERVITUT FÖR TRÄDSÄKRING MED SÄRSKILD HÄNSYN
- Js4 - SERVITUT FÖR UNDERHÅLL AV BULLERSKYDDSSKÄRM
- Js5 - SERVITUT FÖR UNDERHÅLL AV STÄNGSEL
- Js6 - SERVITUT FÖR JÄRNVÄGSBRO

- V NYTT VÄGOMRÅDE MED VÄGRÄTT
- Jm BEFINTLIG JÄRNVÄGSMARK MED ÄGANDERÄTT OCH NYTT VÄGOMRÅDE MED INSKRÄNKT VÄGRÄTT
- T TILLFÄLLIG NYTTJANDERÄTT

- T1 - TILLFÄLLIG NYTTJANDERÄTT FÖR ETABLERING OCH UPPLAG
- T2 - TILLFÄLLIG NYTTJANDERÄTT FÖR ANLÄGGNINGSARBETE
- T3 - TILLFÄLLIG NYTTJANDERÄTT FÖR ARBETS- OCH TRANSPORTVÄG
- T4 - TILLFÄLLIG NYTTJANDERÄTT FÖR ARBETS- OCH TRANSPORTVÄG ÖPPEN FÖR ANNAN TRAFIK
- T5 - TILLFÄLLIG NYTTJANDERÄTT FÖR TILLFÄLLIG VÄG FÖR OMLEDNING

NY ANLÄGGNING

- +YY.Ym NYTT/JUSTERAT JÄRNVÄGSSPÅR, SPÅRMITT MED LÄNGDMÄTNINGSTRECK OCH HÖJDSÄTTNING
- +YY.YYY NY VÄG VÄGBANEKANTER MED LÄNGDMÄTNINGSTRECK OCH HÖJDSÄTTNING
- · — · — STÄNGSEL (PERSONSKYDD ELLER VILT)
- NY SPÅRVÄXEL
- NY BRO
- NY PLATTFORM

SKYDDSATGÄRDER OCH FÖRSIKTIGHETSMÅTT

- MARKERING ELLER AVGRÄNSNING AV SKYDDSATGÄRDER OCH FÖRSIKTIGHETSMÅTT
- Sk1 - JÄRNVÄGSNÄRA BULLERSKYDDSSKÄRM (2,5 M ÖVER RÄLS ÖVERKANT)
- Sk2 - JÄRNVÄGSNÄRA BULLERSKYDDSSKÄRM (3,0 M ÖVER RÄLS ÖVERKANT)
- Sk3 - JÄRNVÄGSNÄRA BULLERSKYDDSVALL (3,0 M ÖVER RÄLS ÖVERKANT)
- Sk4 - FASTIGHETSNÄRA BULLERSKYDD, FASAD- FÖNSTERÄTGÄRD
- Sk5 - FASTIGHETSNÄRA BULLERSKYDD, LOKAL SKÄRM PÅ UTEPLATS
- Sk6 - JÄRNVÄGSNÄRA BULLERSKYDDSSKÄRM (5,0 M ÖVER RÄLS ÖVERKANT)
- Sk7 - FÄGELAVVISARE
- Sk8 - GRÖDDJURSPASSAGE
- Sk9 - PASSAGE FÖR SMÅ OCH MEDELSTORA DÄGGDJUR
- Sk10 - PASSAGE FÖR STORA DÄGGDJUR

ÅTGÄRDER SOM UNDTAS KRAV PÅ BYGGLOV

- B1 - BYGGLOV KRÄVS INTE FÖR BULLERSKYDDSSKÄRM/VALL
- B2 - BYGGLOV KRÄVS INTE FÖR UPPLAG
- B3 - BYGGLOV KRÄVS INTE FÖR TRANSFORMATIONER
- B4 - BYGGLOV KRÄVS INTE FÖR TEKNIKBYGGNADER

VERKSAMHETER SOM UNDTAS FRÅN FÖRBUD ENLIGT MILJÖBALKEN

- MARKERING ELLER AVGRÄNSNING AV BIOTOPSKYDD
- MARKERING ELLER AVGRÄNSNING AV STRANDSKYDD

FÖRBUDEN SOM AVSER VERKSAMHET ELLER ÅTGÄRD INOM GENERELLT BIOTOPSKYDDSSOMRÅDE (7:11 2 st MILJÖBALKEN) GÄLLER INTE BYGGANDE AV ALLMÄN VÄG/JÄRNVÄG. SKYDDIGHETEN ATT GÖRA ANMÄLAN FÖR SAMRÅD ENLIGT 12:6 MILJÖBALKEN GÄLLER INTE FÖR DE VERKSAMHETER OCH ÅTGÄRDER SOM BEHOVS FÖR ATT BYGGA VÄGEN/JÄRNVÄGEN OCH SOM FASTSTÄLLTS OCH INGÅR I VÄGOMRÅDE FÖR ALLMÄN VÄG/JÄRNVÄGSMARK ELLER OMRÅDE FÖR TILLFÄLLIG NYTTJANDERÄTT.

SÄRSKILDA BESLUT SOM TAS I SAMBAND MED FASTSTÄLLELSE AV JÄRNVÄGSPLAN


- X X X INDRAGNING AV VÄG FRÅN ALLMÄNT UNDERHÅLL

ÖVRIGA BETECKNINGAR PÅ PLANKARTAN

- BEFINTLIG TRAFIKVERKETS FASTIGHET FÖR JÄRNVÄGSÄNDAMÅL
- BEFINTLIG BYGGNAD
- BEFINTLIG VÄG
- COORDINATKRYSS
- SLÄNT
- TRAKTGRÄNS
- FASTIGHETSGRÄNS
- LEDNINGSRÄTT
- SERVITUT
- GEMENSAMHETSANLÄGGNING
- BEFINTLIG SPÅR
- BÄCK/DIKE
- STRANDLINJE
- LÄNSGRÄNS
- PLANKORSNING SOM RIVS

DATUM GRUNDKARTA: 2024-08-08. DATUM FASTIGHESKARTA: 2025-09-15


KOORDINATSYSTEM
PLAN: SWEREF 99 13 30
HÖJD: RH 2000

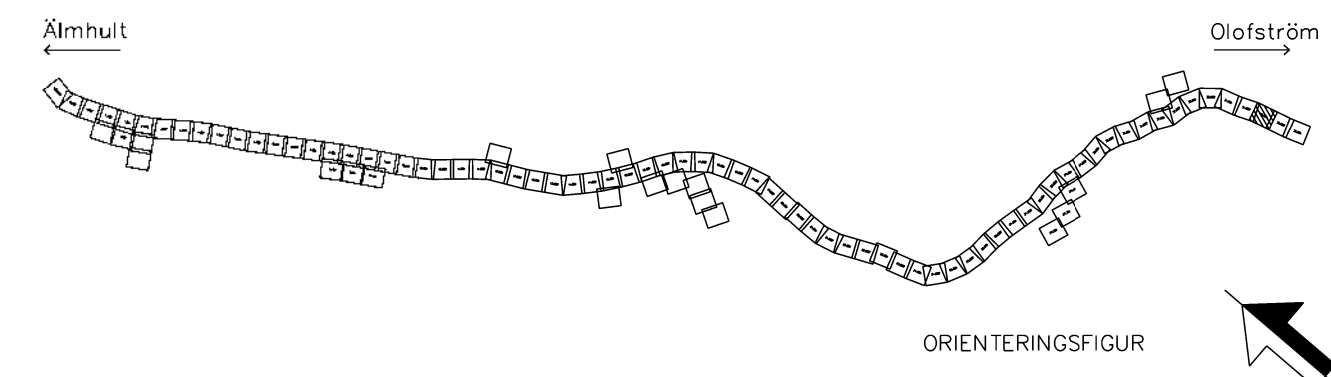

JÄRNVÄGSPLAN			
LEVERANTÖR	WSP	TEKNISKT/ANLÄGGNINGSTYP	GEMENSAMT
WWW.WSP.COM	AVDELNING 5069	KONSTRUKTIONSNUMMER	GRÄNSKARTASTATUS / SYFTE
	UPPDRAGSNUMMER 10364519		
TRAFIKVERKET	ÄLMHULT-ÖLOFSTRÖM	HANDLINGSSTYP	Samrådshandling
SKAPAD AV WSP/S.Gupta	SYDÖSTLÄNKEN DELEN ÄLMHULT-ÖLOFSTRÖM	ANLÄGGNINGSTYP	GEMENSAMT
GRANSKAD AV WSP/Y.Höglund	PLANRITNING	PLANKARTAN	
BEGRÄNSAD AV WSP/A.Allouche	SKALA 1:1000	FORMAT A1	ANLÄGGNINGEN
	DATUM 2026-08-24	RITNINGSNUMMER FÖRVALTNING	0071
			0072

0 10 20 30 40 50 60 70 80 90 100
SKALA 1:1000

Den här ritning är Trafikverkets egendom. Allt obehörigt
kopierande är straffbart enligt 17:16 i
Straffbrottsbalken.

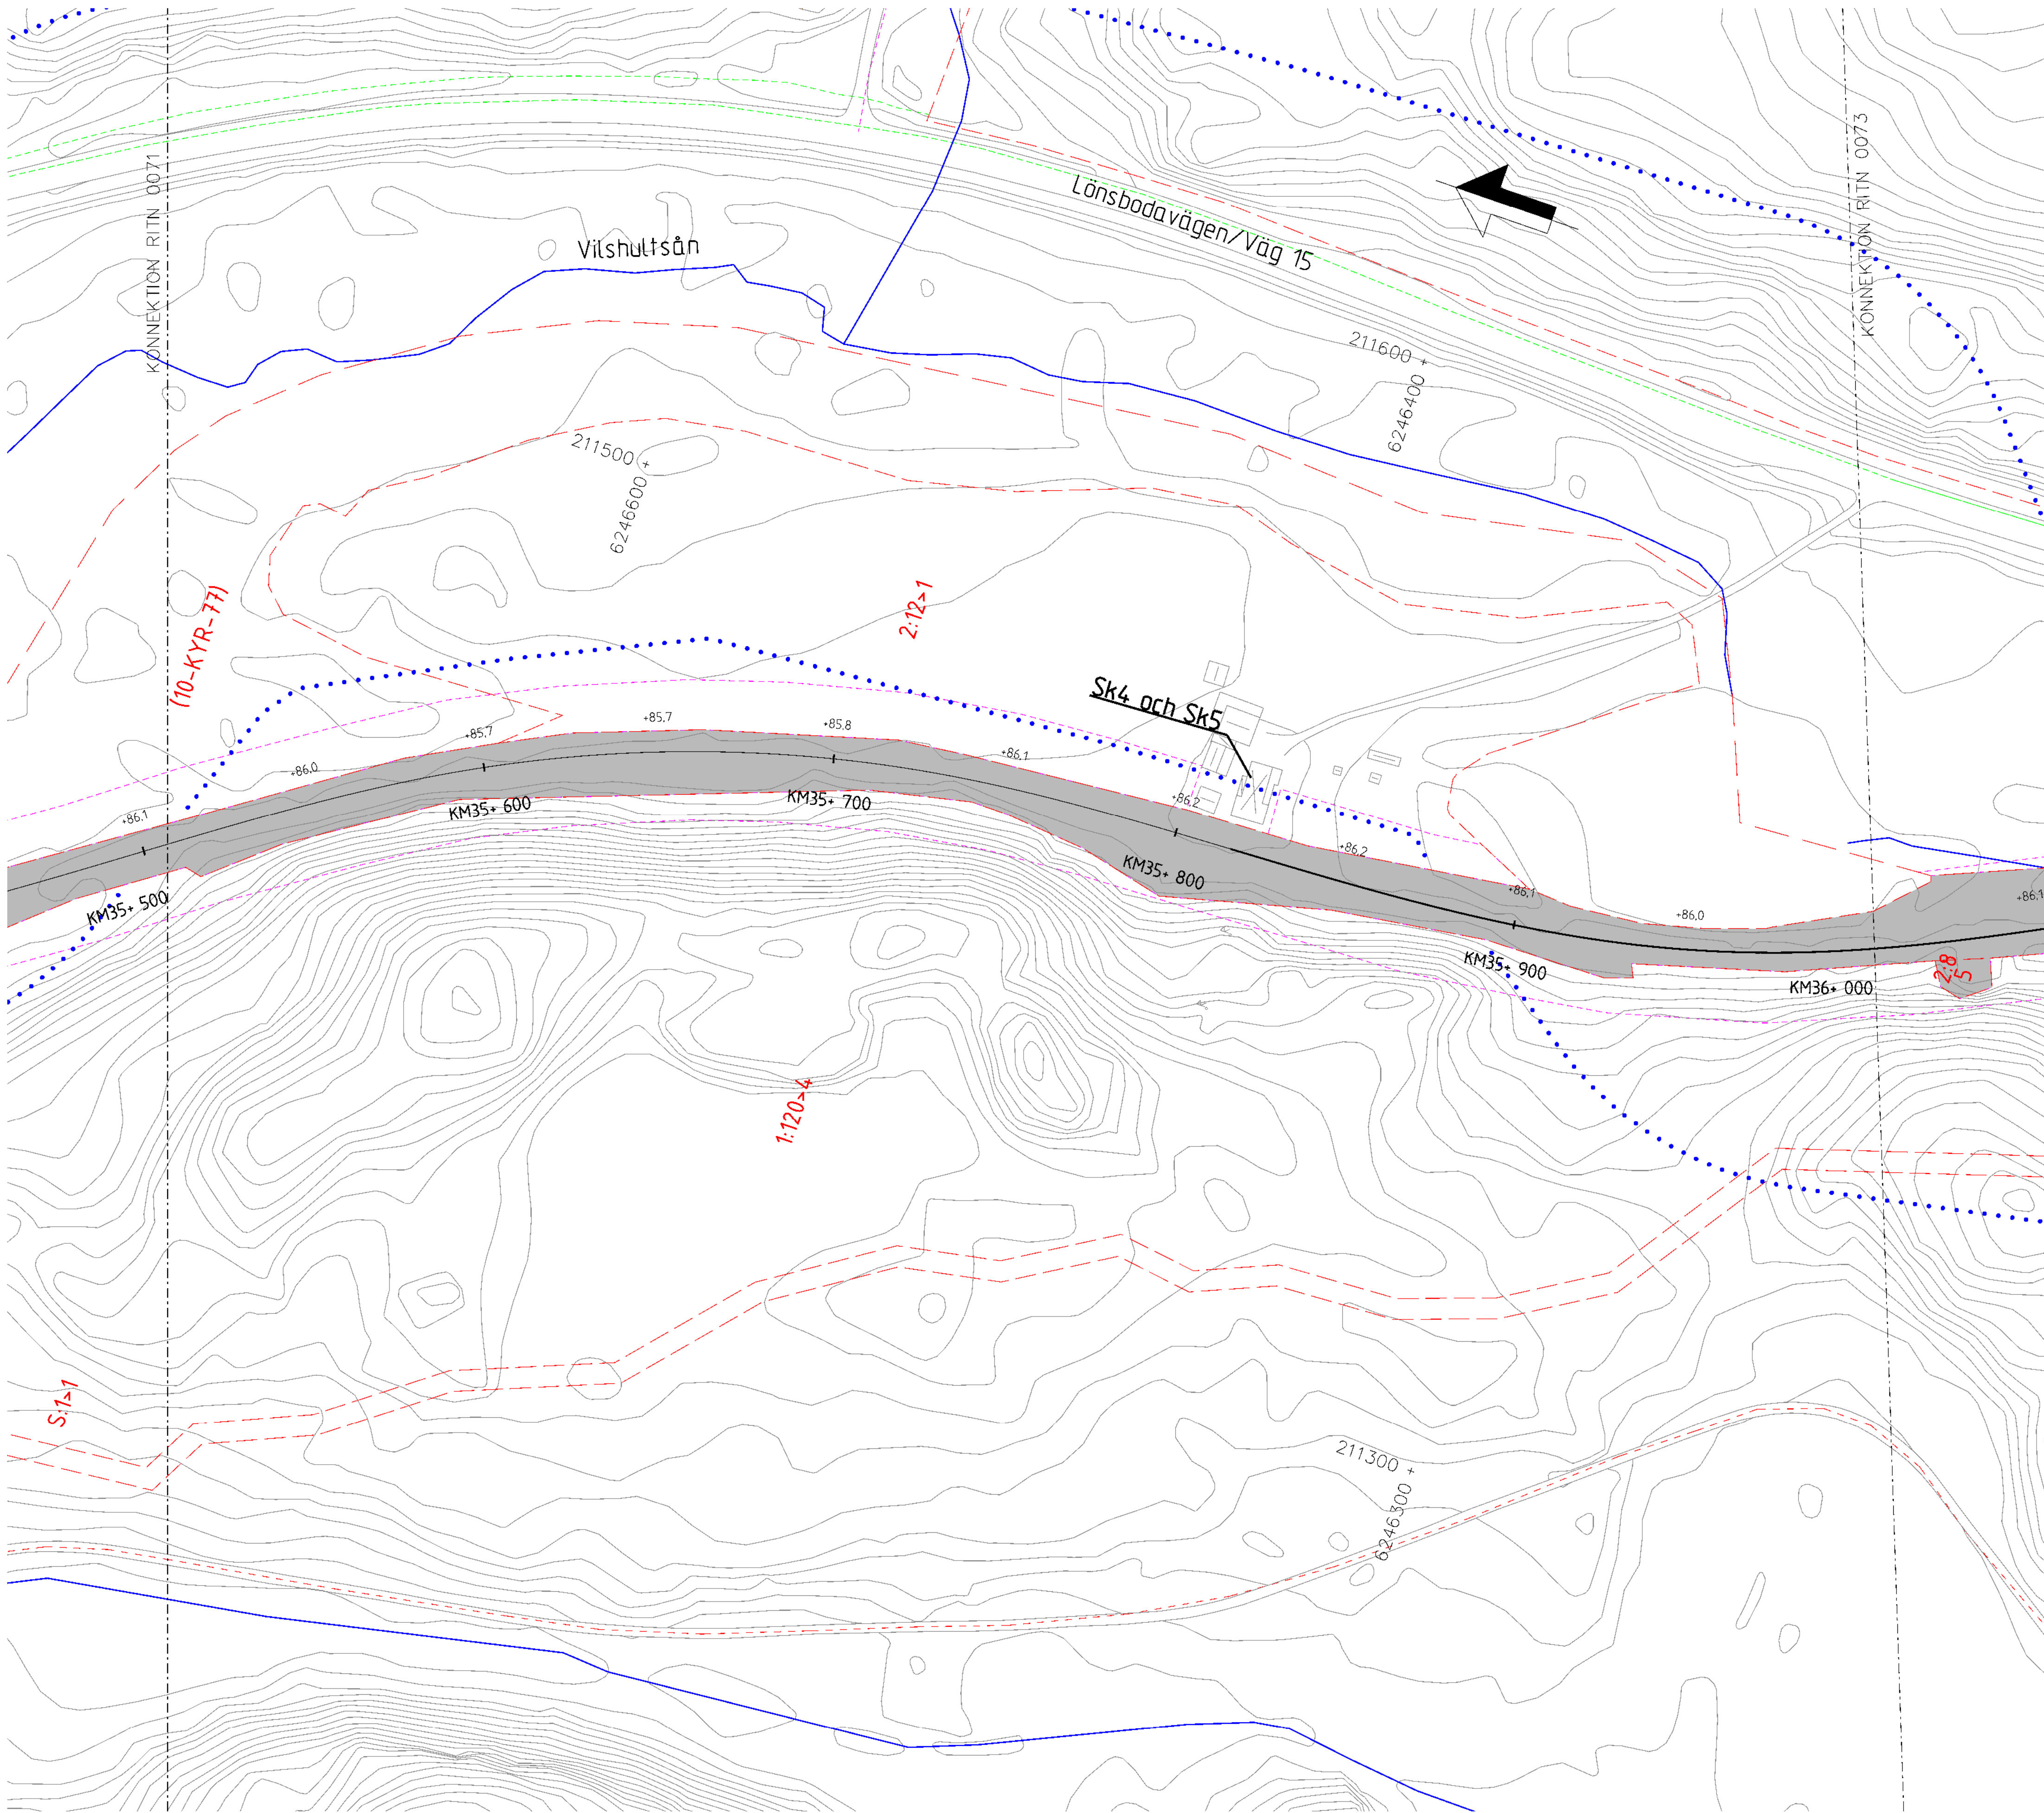

TECKENFÖRKLARING

NYA MARKANSPRÅK

- ++ GRÄNS FÖR JÄRNVÄGSPLAN
- GRÄNS FÖR JÄRNVÄGSMARK
- AVGRÄNSNING MELLAN OLIKA TYPER AV MARKANSPRÅK

- J NY JÄRNVÄGSMARK MED ÄGANDERÄTT
- Js NY JÄRNVÄGSMARK MED SERVITUTSRÄTT

- Js1 - SERVITUT FÖR SERVICEVÄG
- Js2 - SERVITUT FÖR TRÄDSÄKRING
- Js3 - SERVITUT FÖR TRÄDSÄKRING MED SÄRSKILD HÄNSYN
- Js4 - SERVITUT FÖR UNDERHÅLL AV BULLERSKYDDSSKÄRM
- Js5 - SERVITUT FÖR UNDERHÅLL AV STÄNGSEL
- Js6 - SERVITUT FÖR JÄRNVÄGSBRO

- V NYTT VÄGOMRÅDE MED VÄGRÄTT
- JM BEFINTLIG JÄRNVÄGSMARK MED ÄGANDERÄTT OCH NYTT VÄGOMRÅDE MED INSKRÄNKT VÄGRÄTT
- T TILLFÄLLIG NYTTJANDERÄTT

- T1 - TILLFÄLLIG NYTTJANDERÄTT FÖR ETABLERING OCH UPPLAG
- T2 - TILLFÄLLIG NYTTJANDERÄTT FÖR ANLÄGGNINGSARBETE
- T3 - TILLFÄLLIG NYTTJANDERÄTT FÖR ARBETS- OCH TRANSPORTVÄG
- T4 - TILLFÄLLIG NYTTJANDERÄTT FÖR ARBETS- OCH TRANSPORTVÄG ÖPPEN FÖR ANNAN TRAFIK
- T5 - TILLFÄLLIG NYTTJANDERÄTT FÖR TILLFÄLLIG VÄG FÖR OMLEDNING

NY ANLÄGGNING

- +YY.Ym NYTT/JUSTERAT JÄRNVÄGSSPÅR, SPÅRMITT MED LÄNGDMÄTNINGSSTRECK OCH HÖJDSÄTTNING
- YYY+YYY NY VÄG VÄGBANEKANTERMED LÄNGDMÄTNINGSSTRECK OCH HÖJDSÄTTNING
- STÄNGSEL (PERSONSKYDD ELLER VILT)
- NY SPÅRVÄXEL
- NY BRO
- NY PLATTFORM

SKYDDSATGÄRDER OCH FÖRSIKTIGHETSMÅTT

- ... MARKERING ELLER AVGRÄNSNING AV SKYDDSATGÄRDER OCH FÖRSIKTIGHETSMÅTT
- Sk1 - JÄRNVÄGSNÄRA BULLERSKYDDSSKÄRM (2,5 M ÖVER RÄLS ÖVERKANT)
- Sk2 - JÄRNVÄGSNÄRA BULLERSKYDDSSKÄRM (3,0 M ÖVER RÄLS ÖVERKANT)
- Sk3 - JÄRNVÄGSNÄRA BULLERSKYDDSVALL (3,0 M ÖVER RÄLS ÖVERKANT)
- Sk4 - FASTIGHETSNÄRA BULLERSKYDD, FASAD- FÖNSTERÄTGÄRD
- Sk5 - FASTIGHETSNÄRA BULLERSKYDD, LOKAL SKÄRM PÅ UTEPLATS
- Sk6 - JÄRNVÄGSNÄRA BULLERSKYDDSSKÄRM (5,0 M ÖVER RÄLS ÖVERKANT)
- Sk7 - FÄGELAVVISARE
- Sk8 - GRÖDDJURSPASSAGE
- Sk9 - PASSAGE FÖR SMÅ OCH MEDELSTORA DÄGGDJUR
- Sk10 - PASSAGE FÖR STORA DÄGGDJUR

ÅTGÄRDER SOM UNDTAS KRAV PÅ BYGGLOV

- B1 - BYGGLOV KRÄVS INTE FÖR BULLERSKYDDSSKÄRM/VALL
- B2 - BYGGLOV KRÄVS INTE FÖR UPPLAG
- B3 - BYGGLOV KRÄVS INTE FÖR TRANSFORMATIONER
- B4 - BYGGLOV KRÄVS INTE FÖR TEKNIKBYGGNADER

VERKSAMHETER SOM UNDTAS FRÅN FÖRBUD ENLIGT MILJÖBALKEN

- ... MARKERING ELLER AVGRÄNSNING AV BIOTOPSKYDD
- ... MARKERING ELLER AVGRÄNSNING AV STRANDSKYDD

FÖRBUDEN SOM AVSER VERKSAMHET ELLER ÅTGÄRD INOM GENERELLT BIOTOPSKYDDSSOMRÅDE (7:11 2 st MILJÖBALKEN) GÄLLER INTE BYGGANDE AV ALLMÄN VÄG/JÄRNVÄG. SKYDDIGHETEN ATT GÖRA ANMÄLAN FÖR SAMRÅD ENLIGT 12:6 MILJÖBALKEN GÄLLER INTE FÖR DE VERKSAMHETER OCH ÅTGÄRDER SOM BEHOVS FÖR ATT BYGGA VÄGEN/JÄRNVÄGEN OCH SOM FASTSTÄLLTS OCH INGÅR I VÄGOMRÅDE FÖR ALLMÄN VÄG/JÄRNVÄGSMARK ELLER OMRÅDE FÖR TILLFÄLLIG NYTTJANDERÄTT.

SÄRSKILDA BESLUT SOM TAS I SAMBAND MED FASTSTÄLLELSE AV JÄRNVÄGSPLAN


X X X INDRAGNING AV VÄG FRÅN ALLMÄNT UNDERHÅLL

ÖVRIGA BETECKNINGAR PÅ PLANKARTAN

- BEFINTLIG TRAFIKVERKETS FASTIGHET FÖR JÄRNVÄGSÄNDAMÅL
- BEFINTLIG BYGGNAD
- BEFINTLIG VÄG
- COORDINATKRYSS
- SLÄNT
- TRAKTGRÄNS
- FASTIGHETSGRÄNS
- LEDNINGSRÄTT
- SERVITUT
- GEMENSAMHETSANLÄGGNING
- BEFINTLIG SPÅR
- BÄCK/DIKE
- STRANDLINJE
- LÄNSGRÄNS
- PLANKORSNING SOM RIVS


DATUM GRUNDKARTA: 2024-08-08. DATUM FASTIGHESKARTA: 2025-09-15

KOORDINATSYSTEM
PLAN: SWEREF 99 13 30
HÖJD: RH 2000

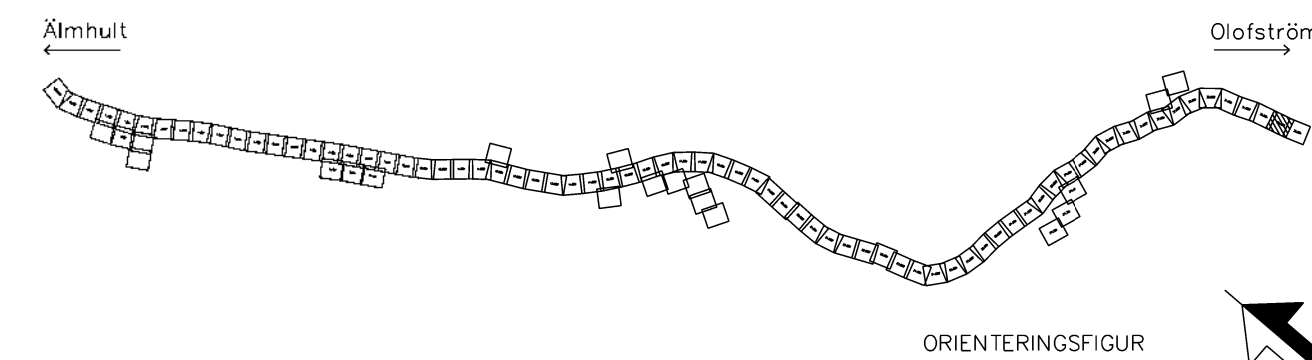

JÄRNVÄGSPLAN			
TYP AV PLAN	LEVERANTÖR	AVDELNING	TEKNISKT
	wsp	5069	GEMENSAMT
WWW.WSP.COM	UPPRÄGNUMMER	KONSTRUKTIONNUMMER	GRANSKNINGSSTATUS / SYFTE
	10364519		
SKAPAD AV	HANDLINGSSTYP	ANLÄGGNINGSTYP	GRANSKNINGSSTATUS / SYFTE
WSP/S.Gupta	Samrådshandling	GEMENSAMT	
GRANSKAD AV	ANLÄGGNINGSTYP	GRANSKNINGSSTATUS / SYFTE	
WSP/Y.Höglund	Samrådshandling	GEMENSAMT	
GRANSKAD AV	ANLÄGGNINGSTYP	GRANSKNINGSSTATUS / SYFTE	
WSP/A.Allouga	Samrådshandling	GEMENSAMT	
DATUM	PLANRITNING	ANLÄGGNINGSTYP	GRANSKNINGSSTATUS / SYFTE
2026-08-24	Plankarta	GEMENSAMT	
SKALA	SKALA	SKALA	SKALA
1:1000	1:1000	1:1000	1:1000
FORMAT	FORMAT	FORMAT	FORMAT
A1	A1	A1	A1
RITNINGNUMMER FÖRVALTNING	RITNINGNUMMER FÖRVALTNING	RITNINGNUMMER FÖRVALTNING	RITNINGNUMMER FÖRVALTNING
0072	0072	0072	0072
BLAD	BLAD	BLAD	BLAD
0073	0073	0073	0073
ANMÄRKNING	ANMÄRKNING	ANMÄRKNING	ANMÄRKNING

0 10 20 30 40 50 60 70 80 90 100
SKALA 1:1000

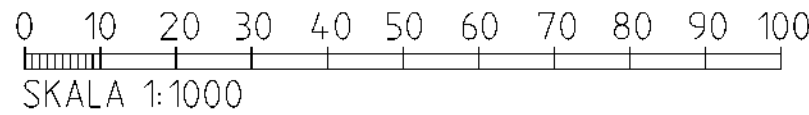

TYP AV PLAN		JÄRNVÄGSPLAN			
LEVERANTÖR		ÅTGÄLDE 5069	LEVERANS/ÄNDRINGS-PM	TEKNIKPRIS GEMENSAMT	
WWW.WSP.COM		UPPGÄSSNUMMER 10364519	KONSTRUKTIONSGNUMMER	GRANSKNINGSSTAD / SYFTE	
 TRAFIKVERKET	ÄLDSTUM T-(OLOFSTRÖM) SYÖMTÄLLEN DELEN ÄLDSTUM-OLOFSTRÖM			HÄRLEDNINGSTYP Samrådshandling	
SKAPAD AV WSP/S.Gupta		PLANRITNING Planarkita		ANLÄGGNINGSTYP GEMENSAM	
GRANSKAD AV WSP/Y.Hilgund		SKALA 1:1000		PROJEKTERARE 36-0 - 36-500	BAKGRUND 43
GRANSKAD AV WSP/A.Allenro	DATUM 2026-08-24	FÖRST A1	RITNINGSGNUMMER FÖRVALTNING	RITNINGSGNUMMER PROJEKT S04_P04_01-340-51-36-0073	INSLÄTT BLAD 0073-
					ANMÄRKNINGAR